

Matr.nre. 16 o, 16 u og 16 v
Skovsø, Slagelse Jorder

Anmelder:
Lysehøj-Kærn-Thomsen
Ndr. Stationsvej 14B
4200 Slagelse.
Tlf. 58520286.
J.nr.26743-2.

Tinglyst 16.06.2011

1.nr.1002694533

DEKLARATION om ledninger og brønde

Undertegnede ejer af matr.nre. 16 o, 16 u og 16 v Skovsø, Slagelse Jorder forpligter følgende for sig og efterfølgende ejere:

Den på vedhæftede rids med rødt viste ledning incl. brønde skal henligge uforstyrret.

Inden for et to meter bredt bælte til hver side af ledningen, må der ikke foretages bebyggelse eller beplantning med træer der har dybtgående rødder eller iværksættes noget, som kan være til skade for ledningens beståen.

Der skal gives den til enhver tid berettigede adgang til eftersyn og rensning samt til at foretage reparations- og vedligeholdelsesarbejder. Der må tåles de ulemper, der kan være forbundet med fremtidige eftersyns- og vedligeholdelsesarbejder, hvorefter forholdene, så vidt det er muligt, skal bringes tilbage i samme stand, som inden det pågældende arbejde blev påbegyndt.

Erstatning for eventuel herved forvoldt skade fastsættes i mangel af mindelig overenskomst af uvildige personer, udmeldt af retten.

Ved byggeprojekter skal der tages kontakt til Rådgivende ingeniører FJERRING A/S, Slagelse eller Slagelse Kommune forinden udarbejdelse af kloak-projekt for nærmere oplysninger om tilslutningsmuligheder og koter.

Påtaleberettiget er Slagelse kommune, der betaler omkostningerne ved tinglysningen af nærværende deklaration.

Nærværende deklaration begæres tinglyst på matr.nre. 16 o, 16 u og 16 v Skovsø, Slagelse Jorder.

Med hensyn til servitutter og andre byrder, derunder også prioriteter, henvises til de på ejendommenes blade i tingbogen indførte rettigheder.


fortsættes

Dato: 3/11.2010

Godkendt som påtaleberettiget:



Poul Hvidberg

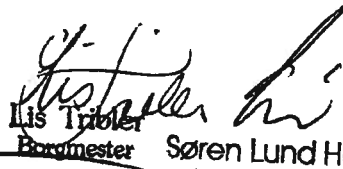


Lis Tribler
Borgmester

Søren Lund Hansen
Kommunaldirektør

Godkendt som ejer af matr.nre. 16 o, 16^u Skovsø, Slagelse Jorder og godkendt til tinglysning i medfør af lov om planlægning § 42, idet bemærkes, at tilvejebringelse af lokalplan ikke er påkrævet.

Slagelse kommune, den

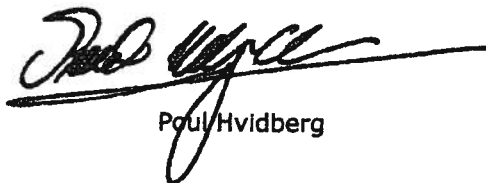

Poul Hvidberg

14/10.2010



Lis Tribler
Borgmester




Søren Lund Hansen
Kommunaldirektør


Dato: 10/3 - 11

Godkendt som ejer af matr.nr. 16v Skovsø, Slagelse Jorder

SLH EJENDOMME ApS

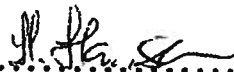

Helle Vibeke Hansen

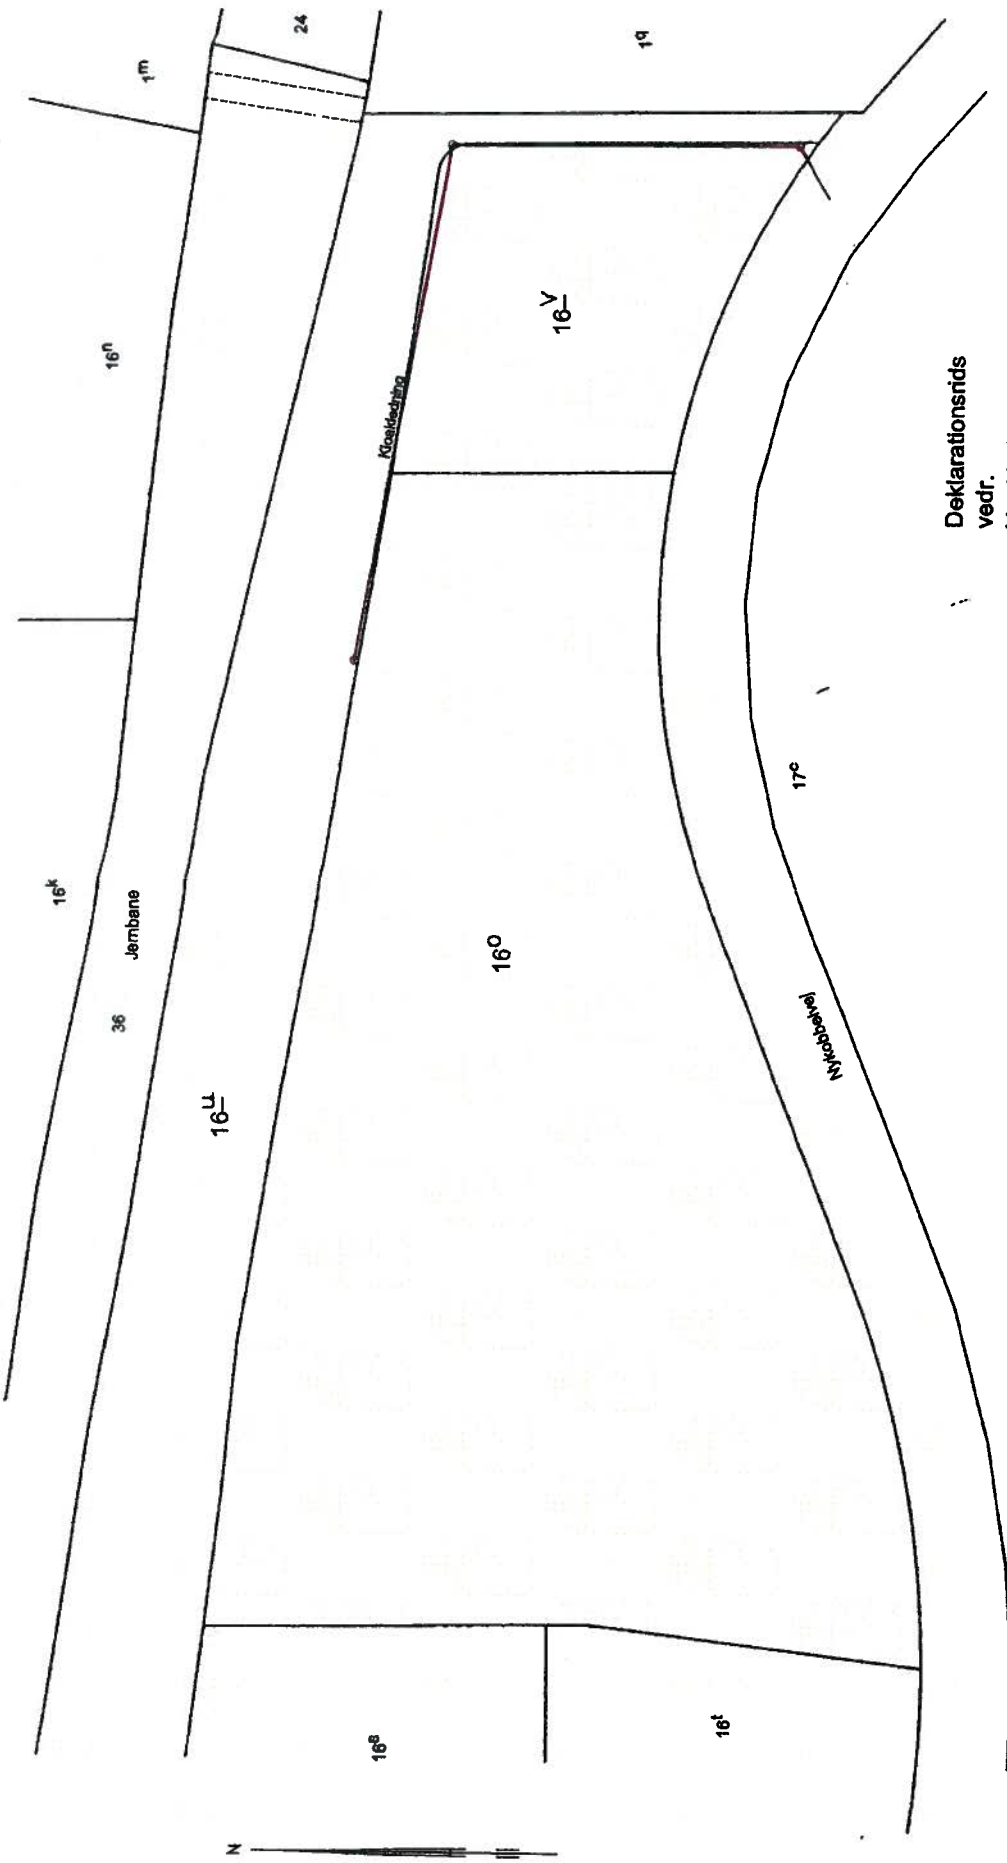

Deklarationsrds
vedr.
kloakledning
over matr.nre. 16^O, 16^U og 16^Y
Skovsø, Slagelse Jorder.

Udfærdiget i september 2010
Måltørhold 1:1000
J.nr.: 28743-2

Alexander
Landinspektør

Landinspektørerne
Lysevej, Kørn, Thomsen

Nr. Stationsvej 149 4200 Slagelse tlf 66242028
Spejlskovvej 2 4200 Slagelse tlf 66194708
Esbjergvej 71 4200 Kørn tlf 66271988
www.la.dk info@la.dk

Matr.nr. 16 o
Skovsø, Slagelse Jorder

Anmelder:
Lysehøj-Kærn-Thomsen
Ndr. Stationsvej 14B
4200 Slagelse.
Tlf. 58520286.
J.nr.26743-1.

Tinglyst 21.02.2011

l.nr.1002293203

DEKLARATION om ledninger og brønde

Undertegnede ejer af matr.nr. 16 o Skovsø, Slagelse Jorder forpligter følgende for sig og efterfølgende ejere:

De på vedhæftede rids med rødt viste ledninger incl. brønde skal henligge uforstyrret. Ledningerne afsluttes på matr.nr. 16 v med skelbrønde – vist med sort på rids.

Inden for et to meter bredt bælte til hver side af ledningerne, må der ikke foretages bebyggelse eller beplantning med træer der har dybtgående rødder eller iværksættes noget, som kan være til skade for ledningernes beståen.

Der skal gives den til enhver tid berettigede adgang til eftersyn og rensning samt til at foretage reparations- og vedligeholdelsesarbejder. Der må tåles de ulemper, der kan være forbundet med fremtidige eftersyns- og vedligeholdelsesarbejder, hvorefter forholdene, så vidt det er muligt, skal bringes tilbage i samme stand, som inden det pågældende arbejde blev påbegyndt.

Erstatning for eventuel herved forvoldt skade fastsættes i mangel af mindelig overenskomst af uvildige personer, udmeldt af retten.

Ved byggeprojekter skal der tages kontakt til SK Spildevand A/S.

Påtaleberettiget er den til enhver tid værende ledningsejer, der betaler omkostningerne ved tinglysningen af nærværende deklaration.

Nærværende deklaration begæres tinglyst på matr.nr. 16 o Skovsø, Slagelse Jorder.

Med hensyn til servitutter og andre byrder, derunder også prioriteter, henvises til de på ejendommens blad i tingbogen indførte rettigheder.

fortsættes

Dato: 11/10

Godkendt som påtaleberettiget:

SK Spildevand A/S

Godkendt som ejer af matr.nr. 16 o Skovsø, Slagelse Jorder og godkendt til tinglysning i medfør af lov om planlægning § 42, idet bemærkes, at tilvejebringelse af lokalplan ikke er påkrævet.

Slagelse kommune, den




Poul Hvidberg

14/10.2010



Lis Tribler
Borgmester


Søren Lund Hansen
Kommunaldirektør

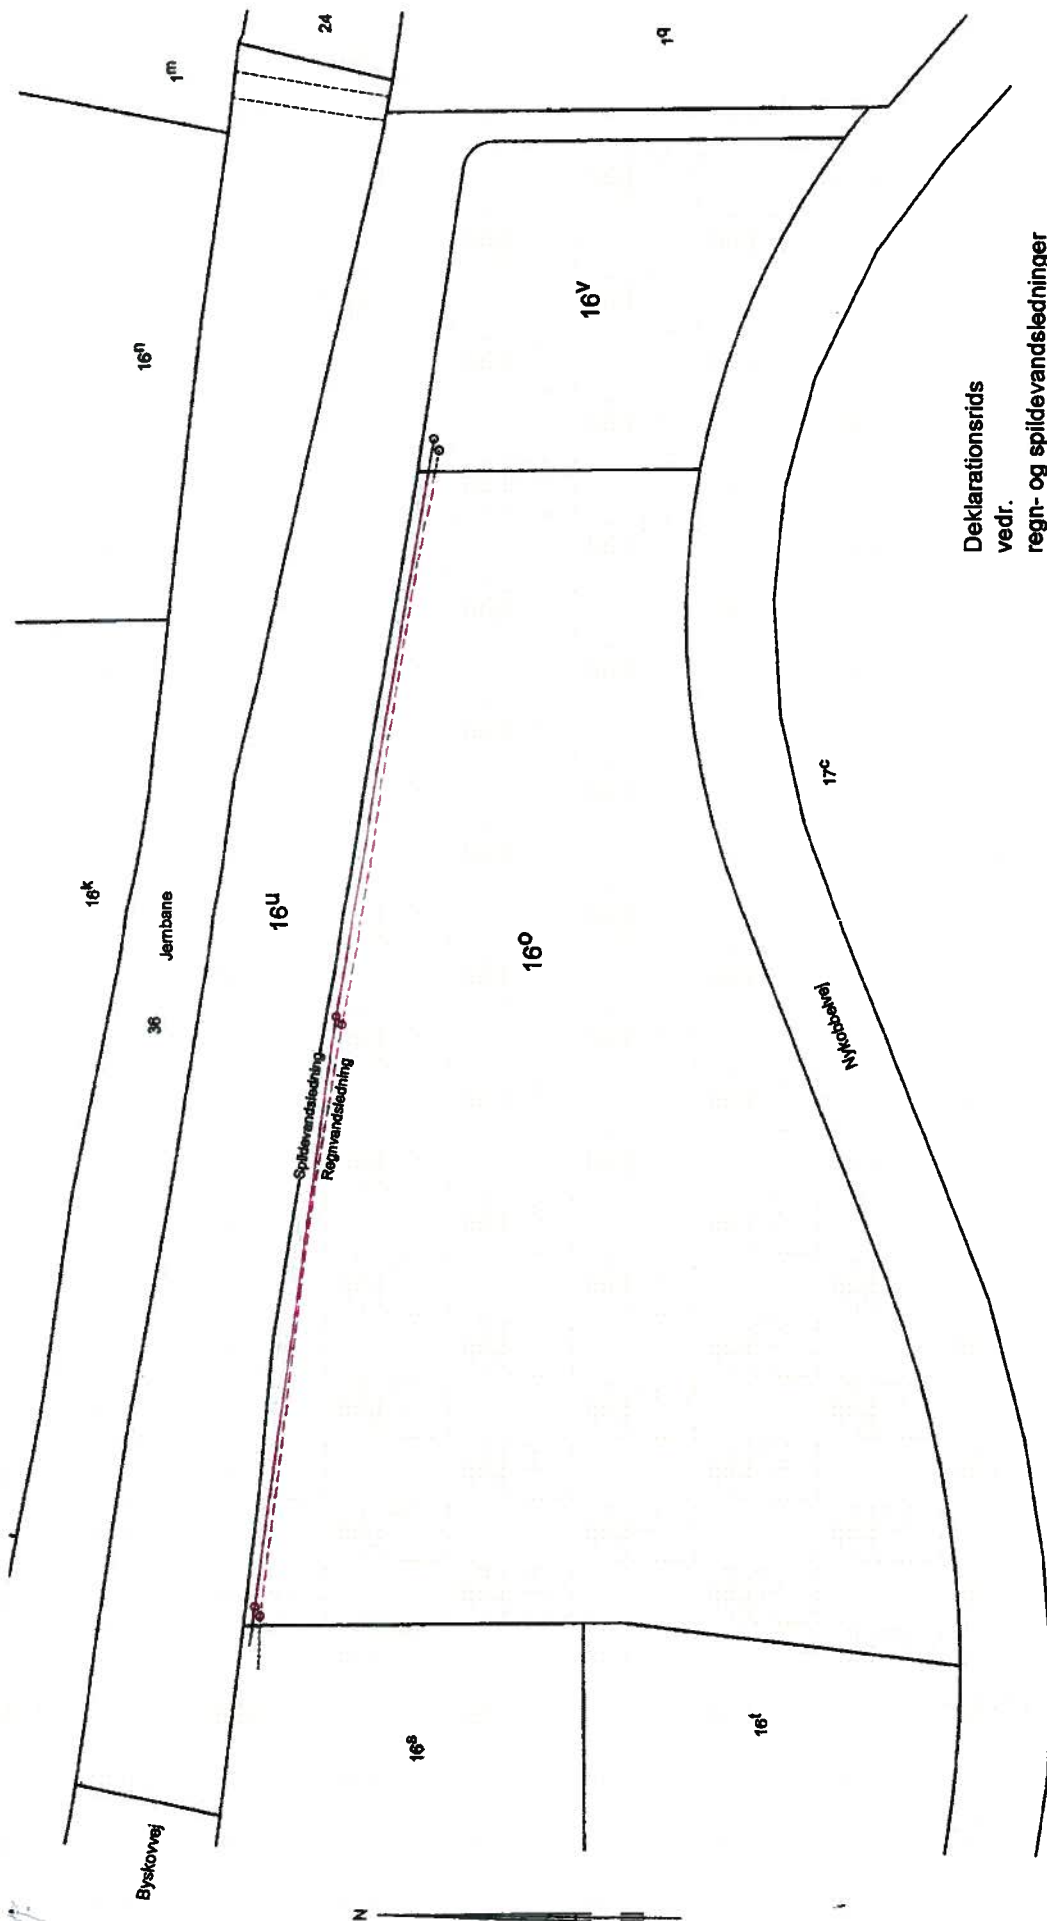

Deklarationsrids
 vedr.
 regn- og spildevandsledninger
 over matr.nr. 16^o
 Skovsø, Slagelse Jorder.

Udfærdiget i oktober 2010
 Målforshold 1:1000
 J.nr.: 28743-1

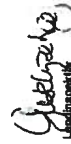
 Landinspektør


Landinspektørerne
 Lysevej 148
 4200 Slagelse
 Tlf. 4622 1111
 E-mail: landinspekt@landinspekt.dk
 www.landinspekt.dk