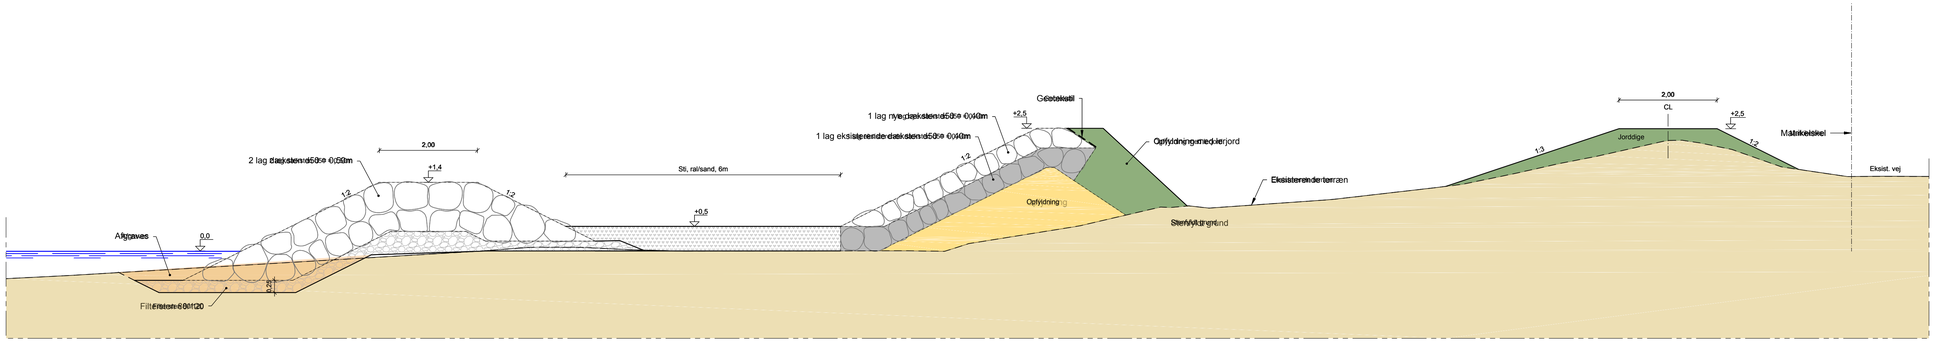

TVÆRSNIT 4a, 1:50

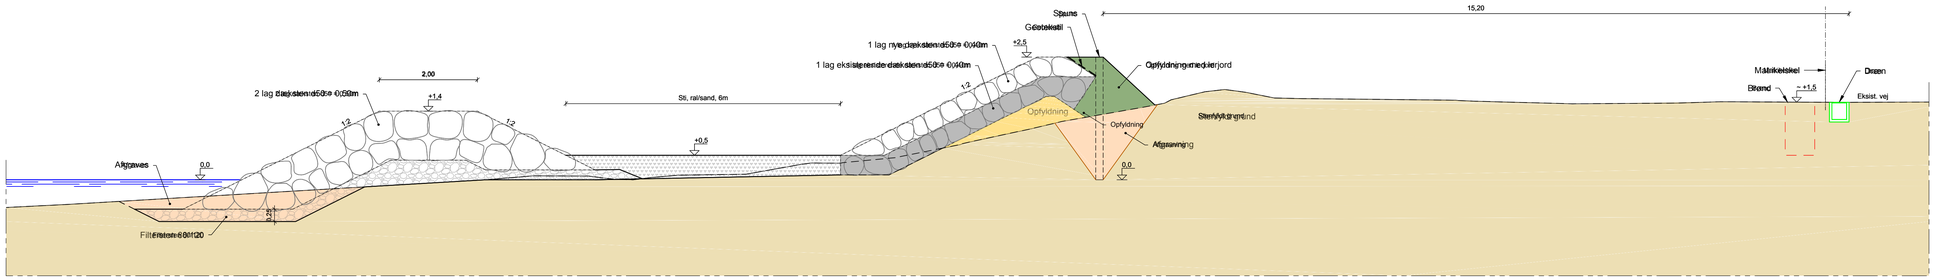

TVÆRSNIT 4b, 1:50

NOTE:

C3_413

Tidligere tegning C3_111E

Koter er i m angivet i kotesystem DVR90.
Ubenævnte mål er i m.

HENVISNINGER:

Placering af snit	Se tegn. nr. C3_403

SIGNATURER:

- Eksisterende terræn
- Vand
- Filtersten
- Ral
- Lerjord

Udgave	Betegnelse/Revision	Dato	Udført	Kontrol	Godkendt
Sag:	Korsør Højvandssikring Digeområde 1 - Halsskov Bydel	Sag nr.:	210916		
		Dato:	2018.04.17		
Emne:	Digeområde 1 - Delområde C Tværsnit 4 og 4A	Tegn nr.:	C3_413		Rev.:

Cad File: C3_413.dwg Udf.: PRO/TPR Kont.: JAD Godk.: JAD Mål: 1:50

NIRAS
Sortemosevej 19
3450 Allerød
Telefon 4810 4200
Telefax 4810 4300
E-mail niras@niras.dk

Print: 17-04-2018 14:59:14