

Alminderenden


Opmålt af Hedesleskabet, Roskilde, 1993

VASP 

- Regulativ bundkote
- Terræn i højre side
- Terræn i venstre side
- Dybeste punkt i tværprofillet
- Regulativ vintermiddel, ns pumpe
- Regulativ vintermiddel, os pumpe
- Opmåling vintermiddel, ns pumpe
- Opmåling vintermiddel, os pumpe



kote i m. 1:50

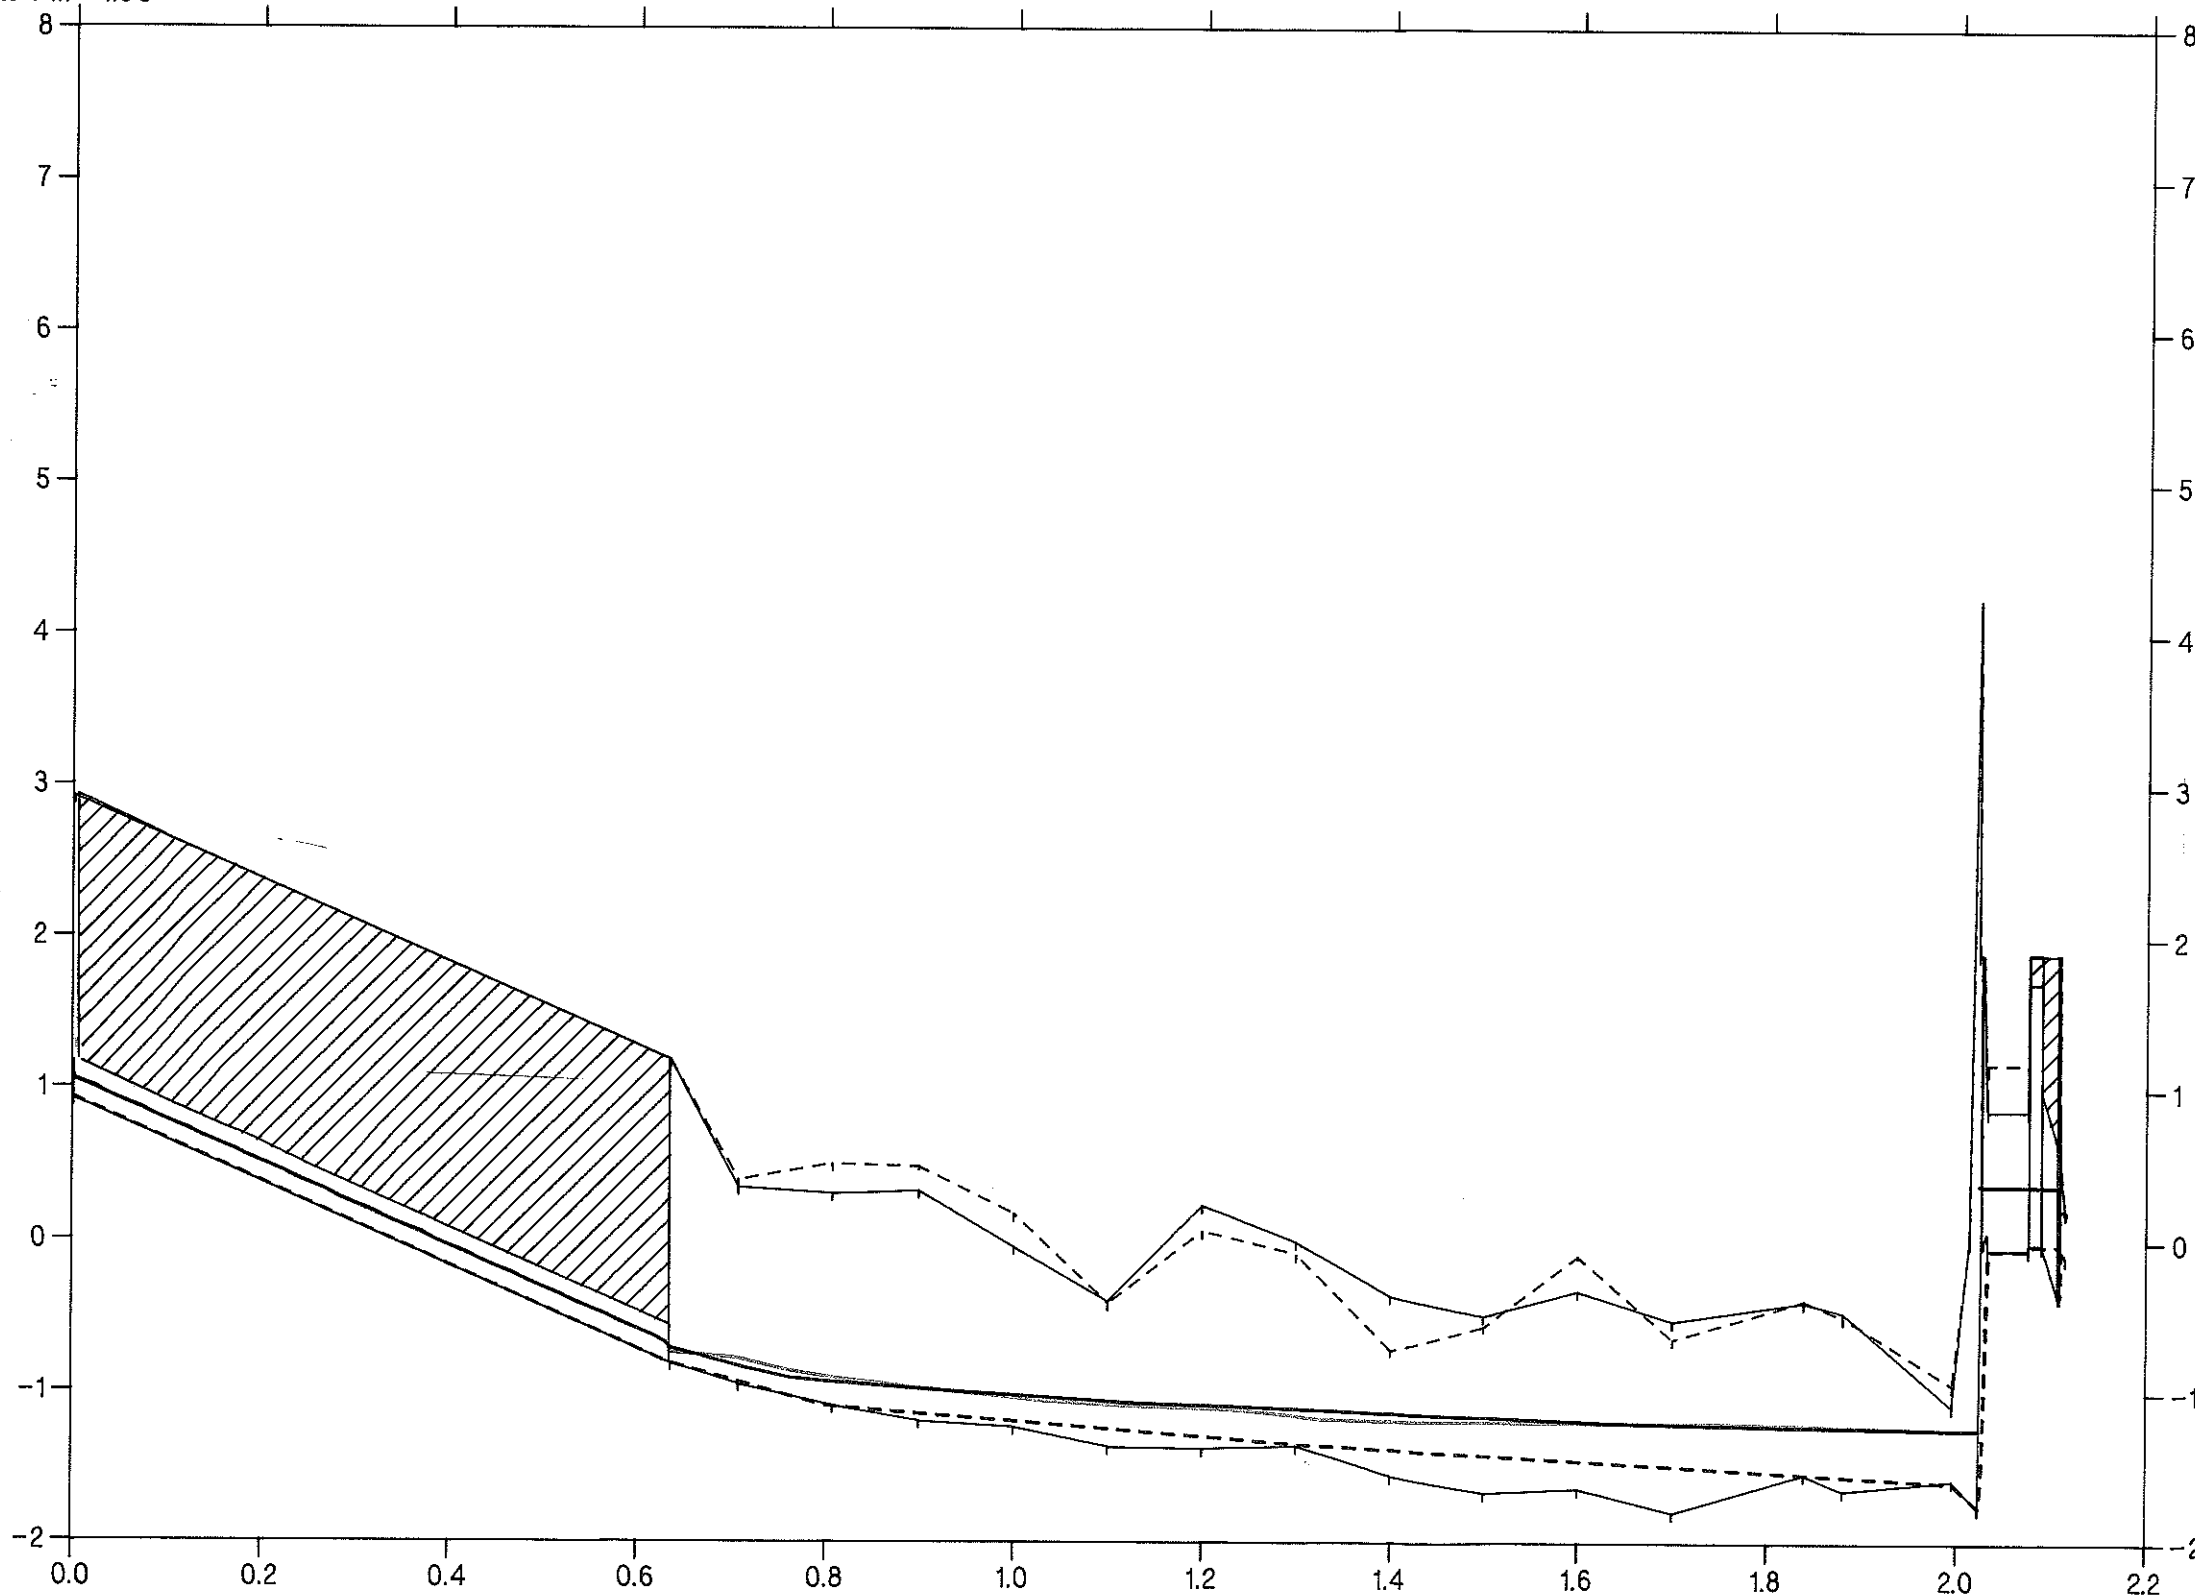

Slagelse Kommune

station i km 1:8000

Alminderenden


Opmålt af Hedeselskabet, Roskilde, 1993



- Regulativ bundkote
- Terræn i højre side
- Terræn i venstre side
- Dybeste punkt i tværprofil
- Regulativ vinter medianmaksimum, ns pumpe
- Regulativ vinter medianmaksimum, os pumpe
- Opmåling vinter medianmaksimum, ns pumpe
- Opmåling vinter medianmaksimum, os pumpe



kote i m 1:50

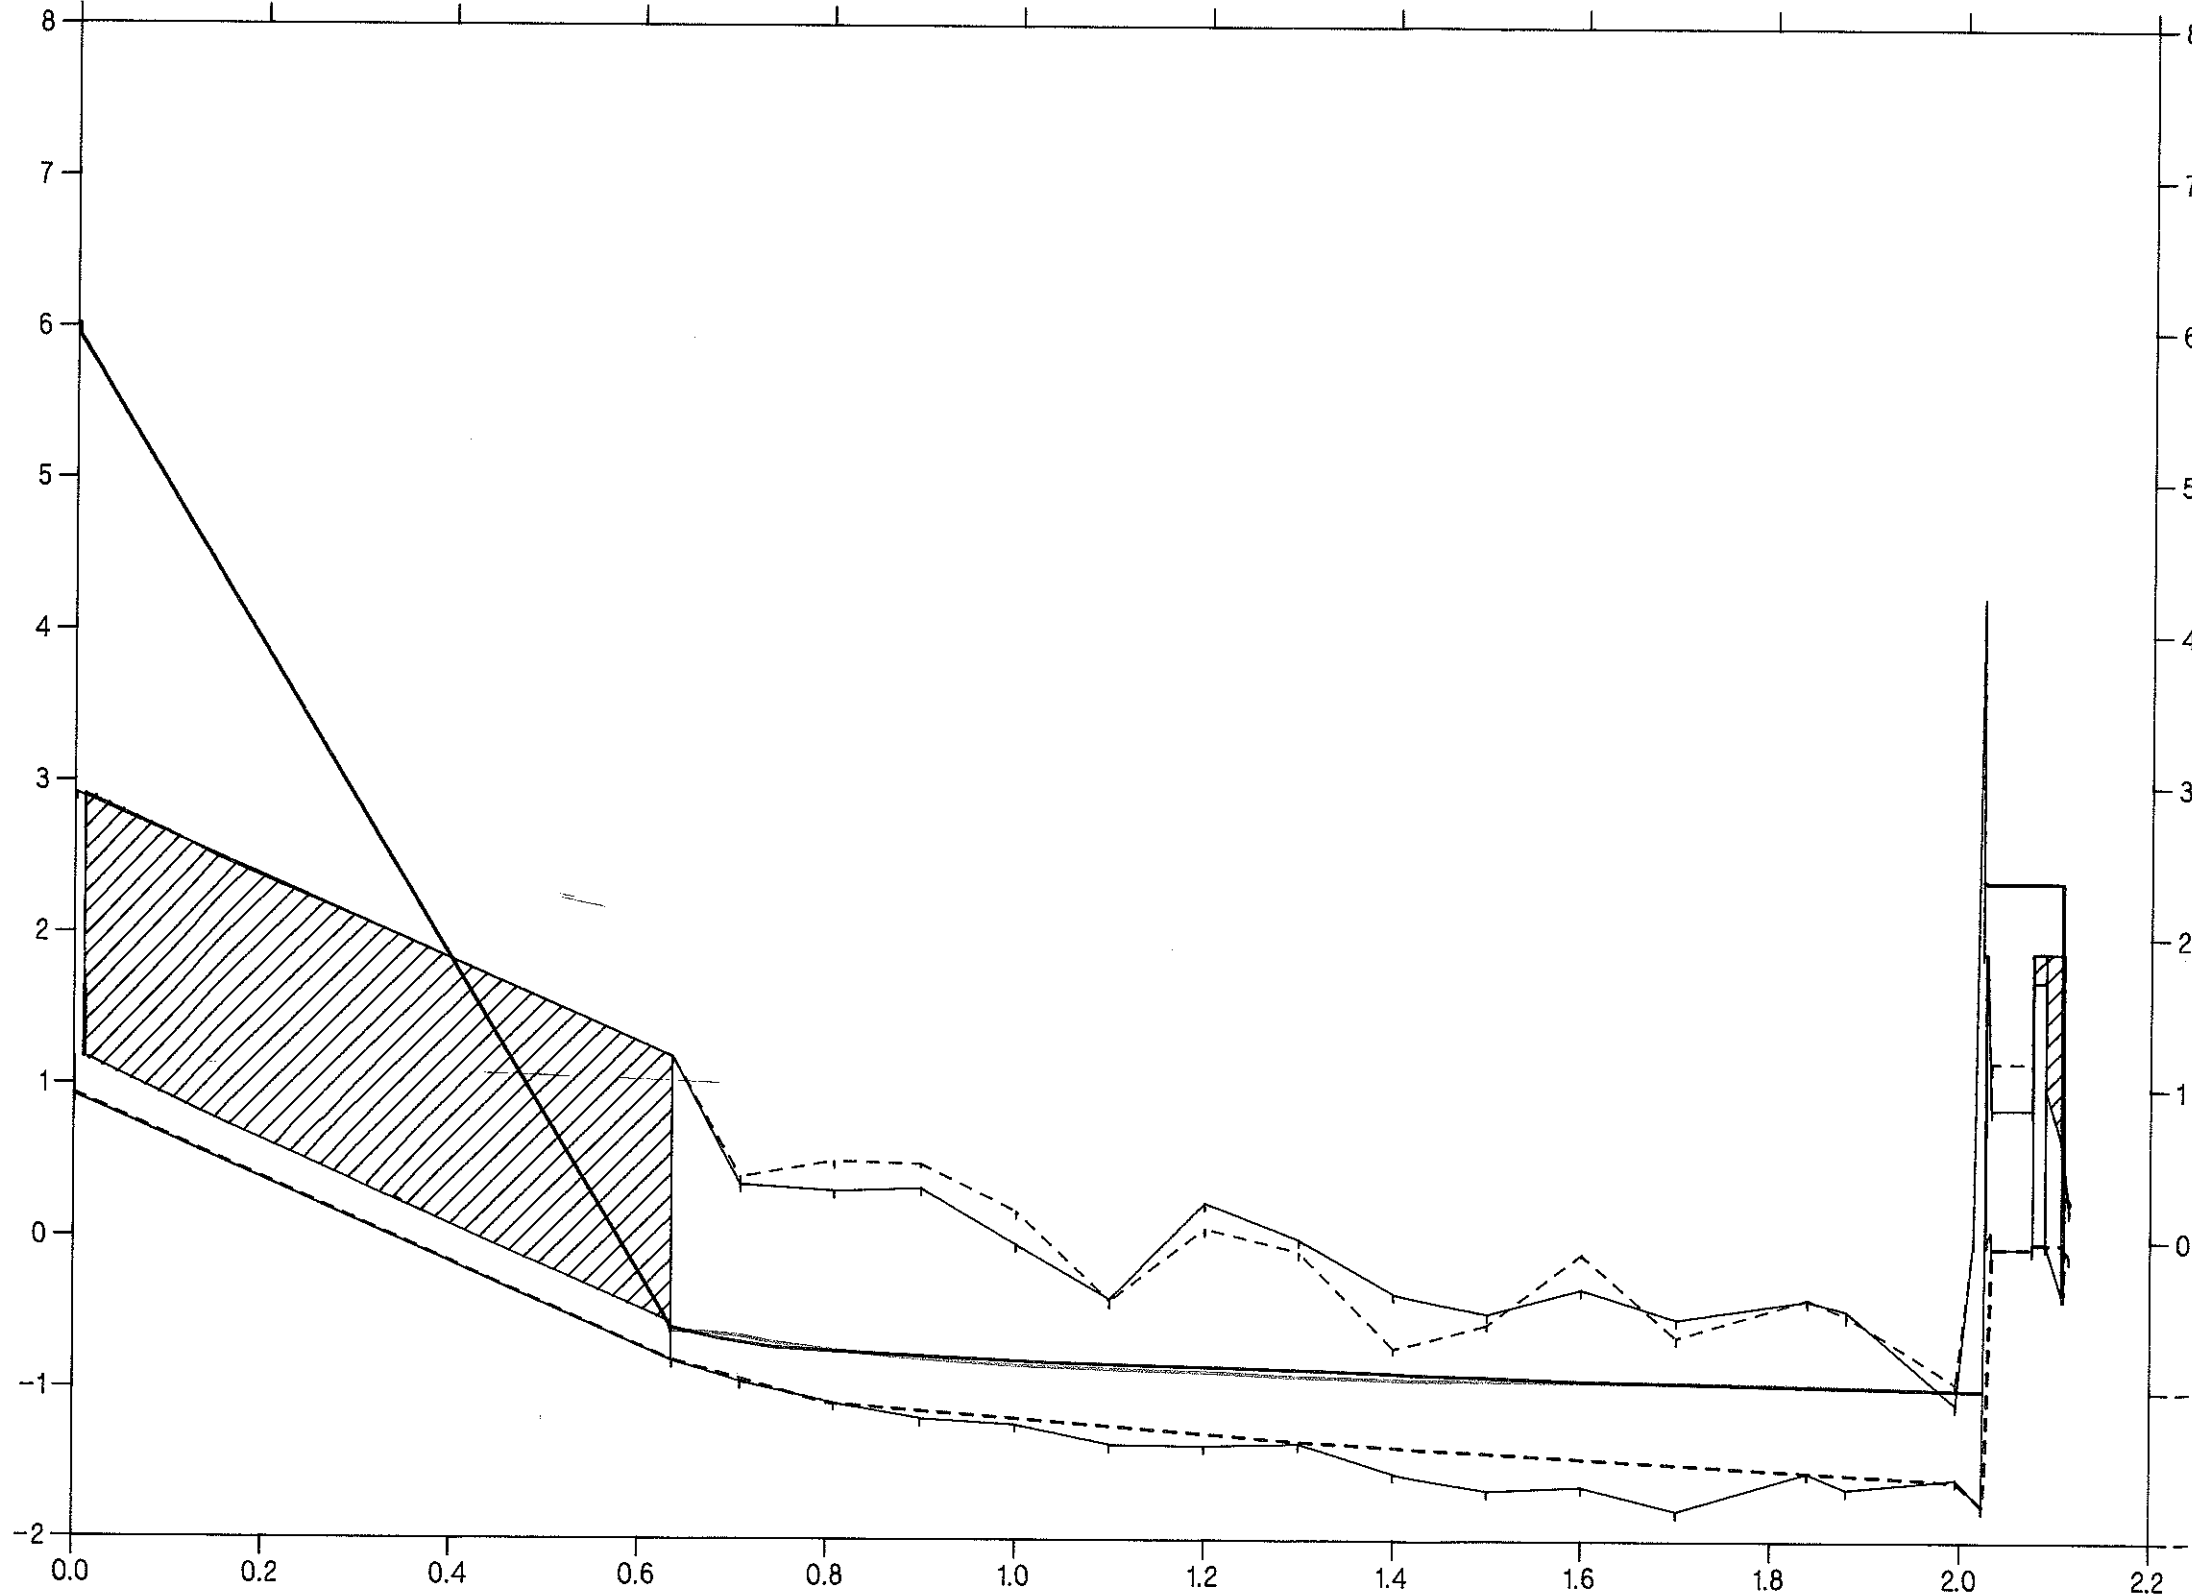

Slagelse Kommune

station i km 1:8000