
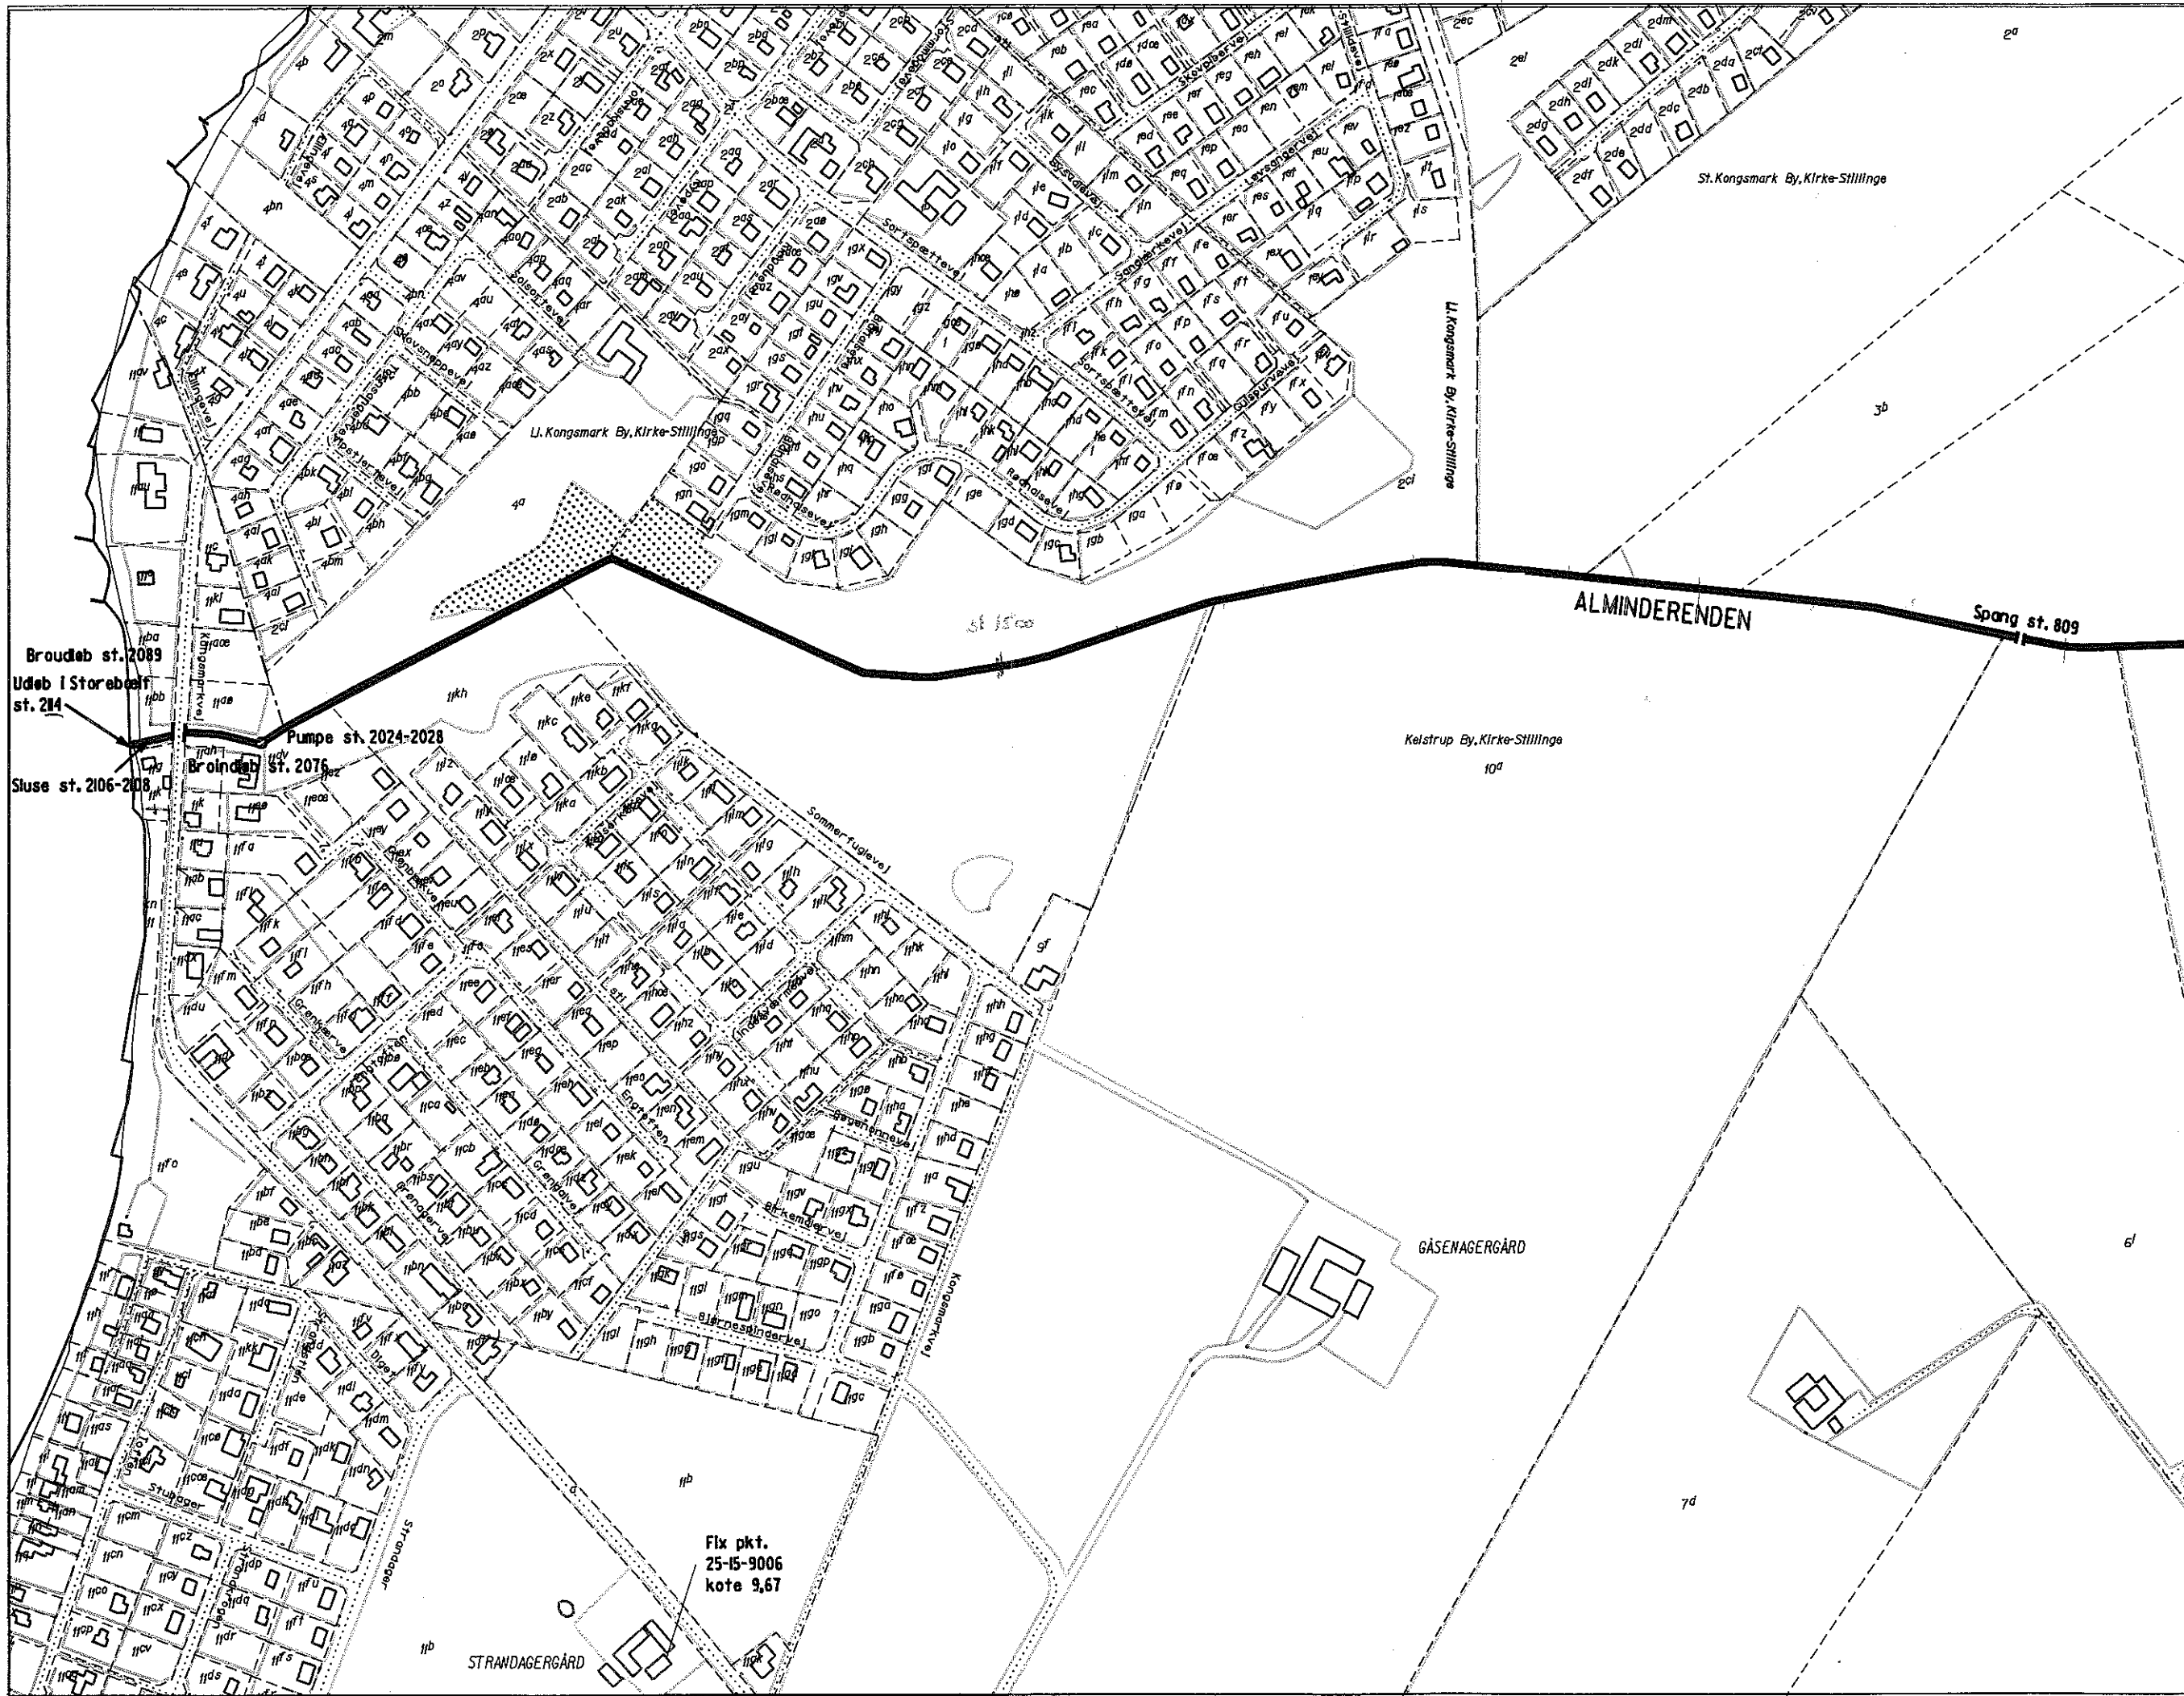


Signaturforklaring

-  Åbent vandløb
-  Rørlagt vandløb
-  Overkørsel
-  Ejerlavsgroense
-  Matrikelskel
-  Vejmidte
-  Brugsgroense
-  Bygning
-  Brønd
-  Eng/mose
-  Løvskov
-  Nåleskov
-  Sø

HEDESELSKABET		Ringstedvej 20 4000 Roskilde		
Miljø og energi Roskilde		Telefon 46 30 03 10 Telefax 46 30 03 11		
Sag: Slagelse regulativ			Sag nr: 310 94200	
Emne: Alminderenden			Må: 1:4000	Kotesystem: DNN
Dato: 07.11.1994	Godkendt:	Sagsbehandler: JS	Tegnet: MRA	Rettet:
			Tegn.nr: 002	Bilag:



Broudeh st. 2089
 Udeh I Storebælt
 st. 214
 Sluse st. 2106-2108

Pumpe st. 2024-2028
 Broudeh st. 2076

Fix pkt.
 25-15-9006
 kote 9.67

ALMINDERENDEN
 Spang st. 809

L. Kongsmark By, Kirke-Stillinge

St. Kongsmark By, Kirke-Stillinge

Kelstrup By, Kirke-Stillinge
 10^a

GÅSENERGÅRD

STRANDAGERGÅRD