

BØSTRUPRENDEN, HOVEDLØB

VASP 


Opmålt af Hedeselskabet 1989

Hashøj Kommune



- Bundkote, nyt regulativ
- Terræn i venstre side
- - - Terræn i højre side
- Dybeste punkt i tværprofil

Kote i m 1:100

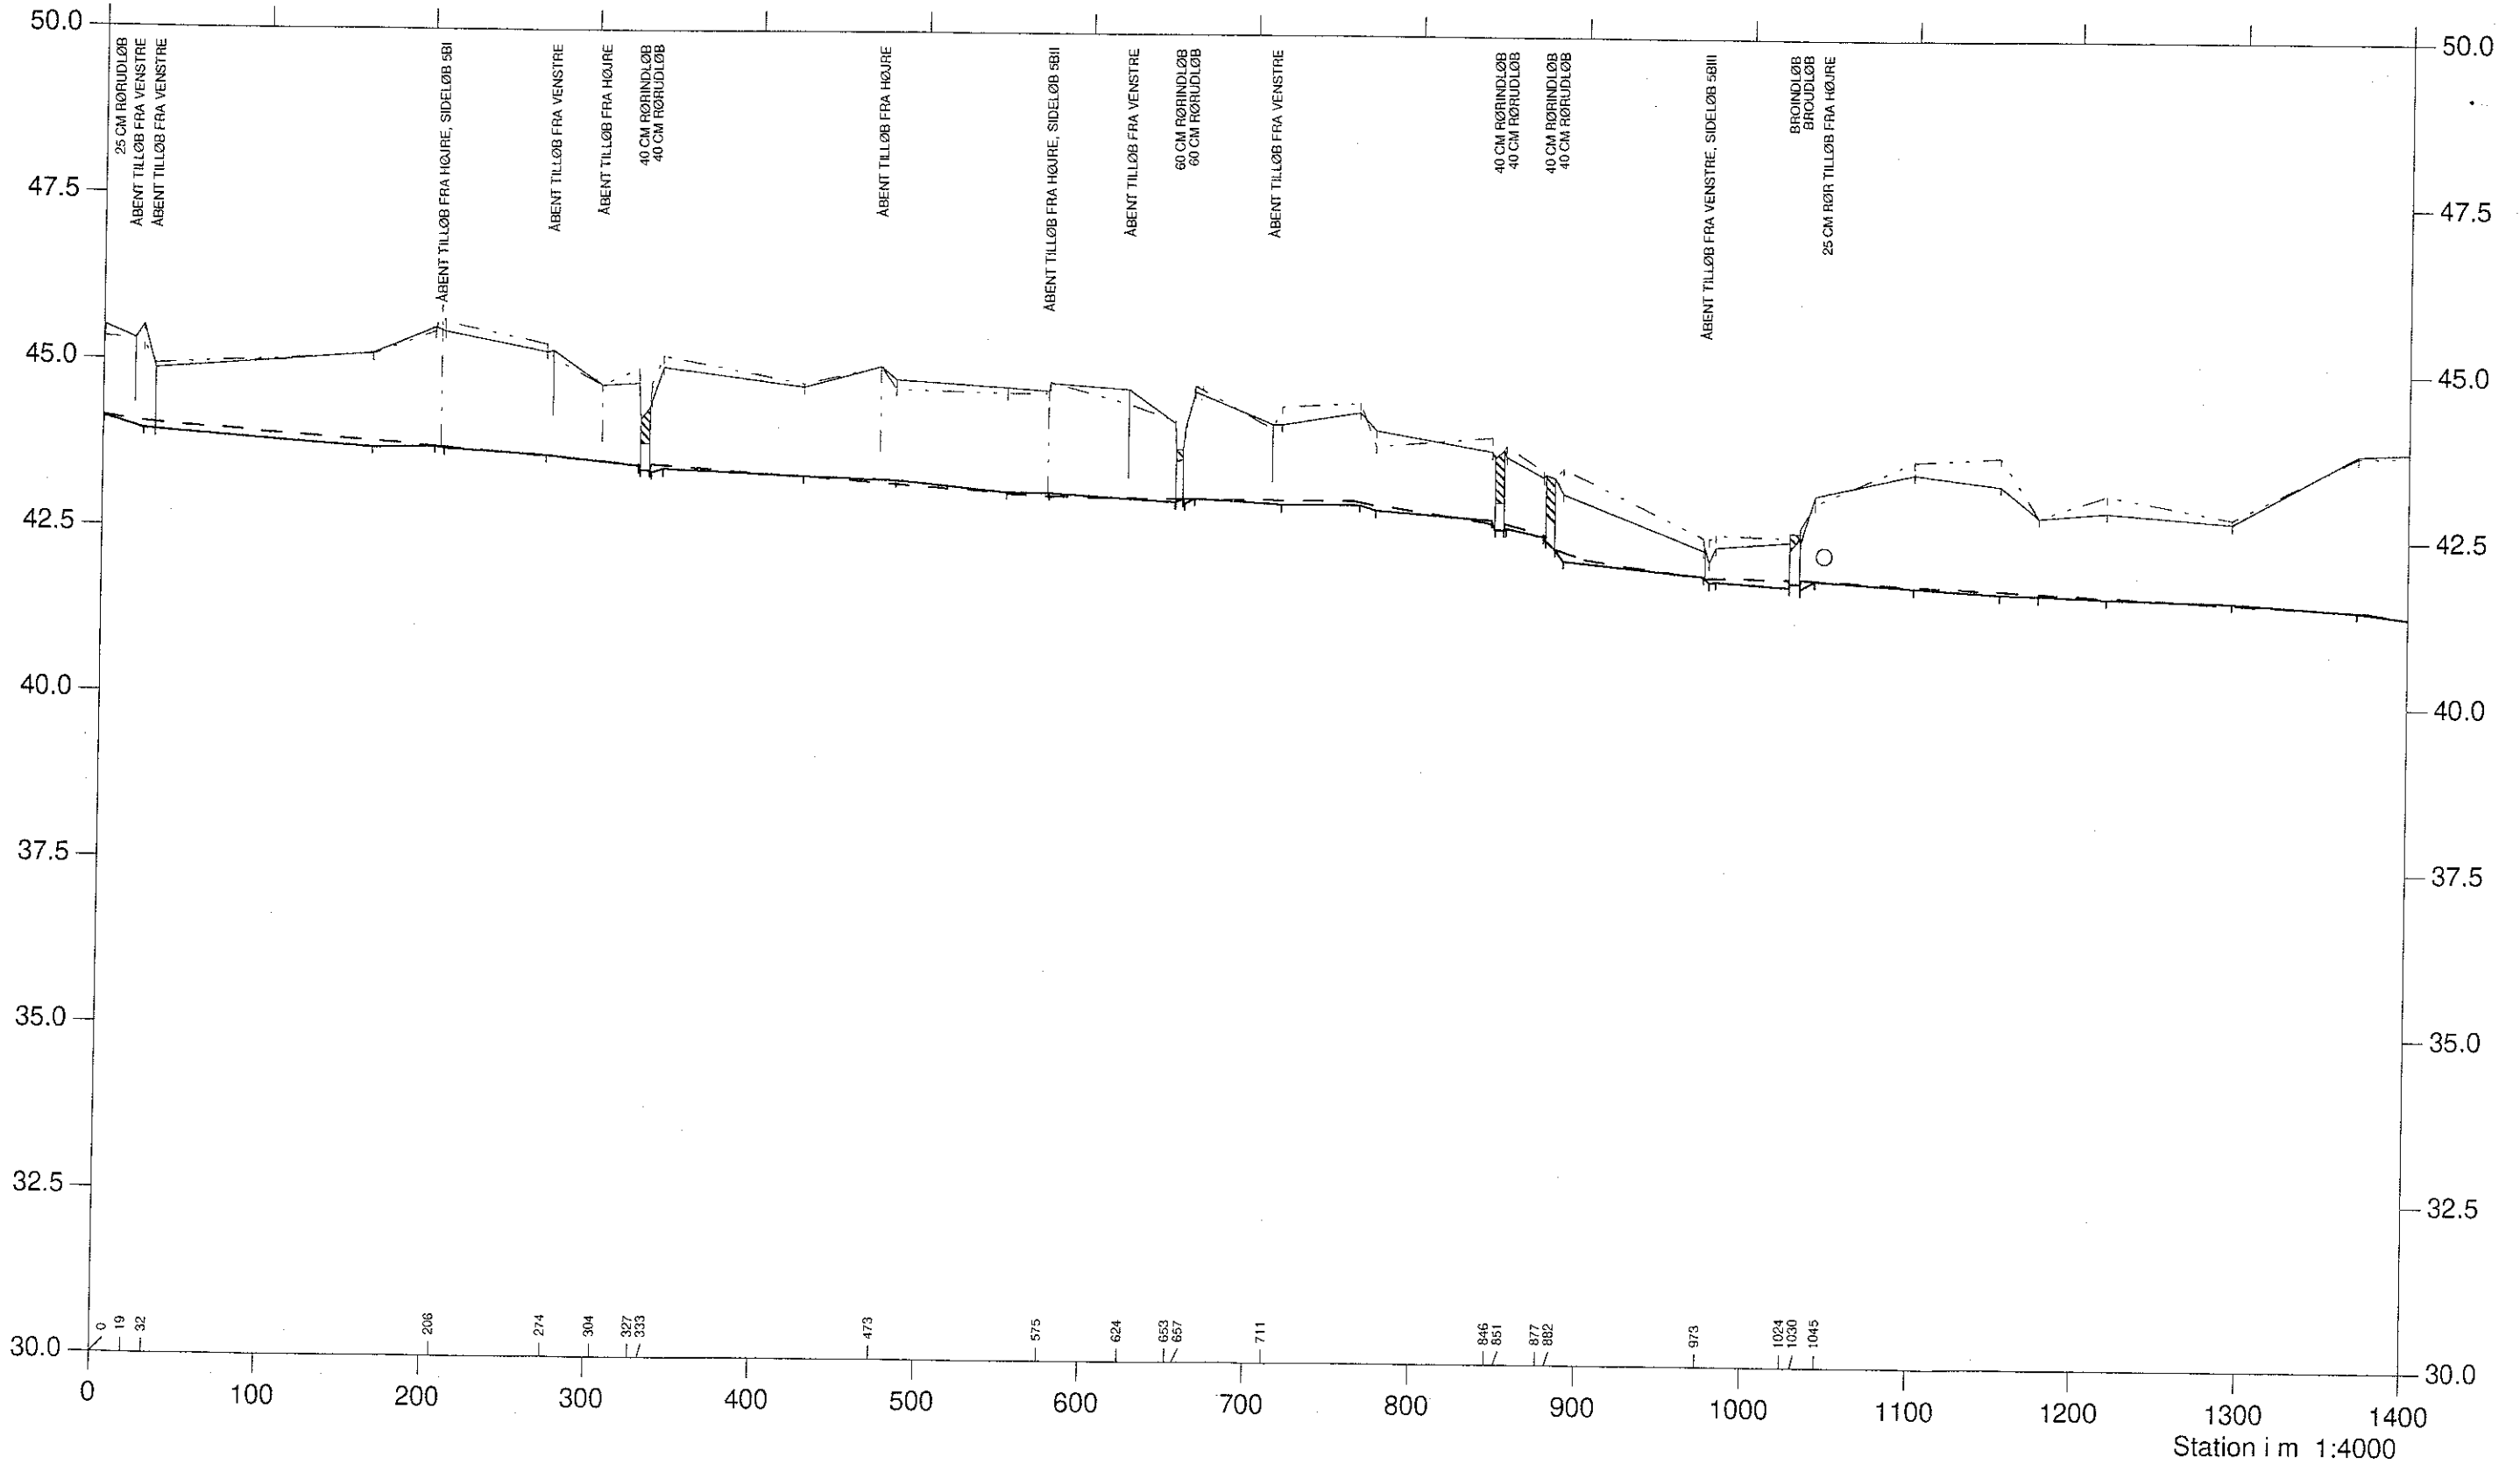

BØSTRUPRENDEN, HOVEDLØB

VASP


Opmålt af Hedeselskabet 1989

Hashøj Kommune



- Bundkote, nyt regulativ
- Terræn i venstre side
- - - Terræn i højre side
- Dybeste punkt i tværprofillet

Kote i m 1:100

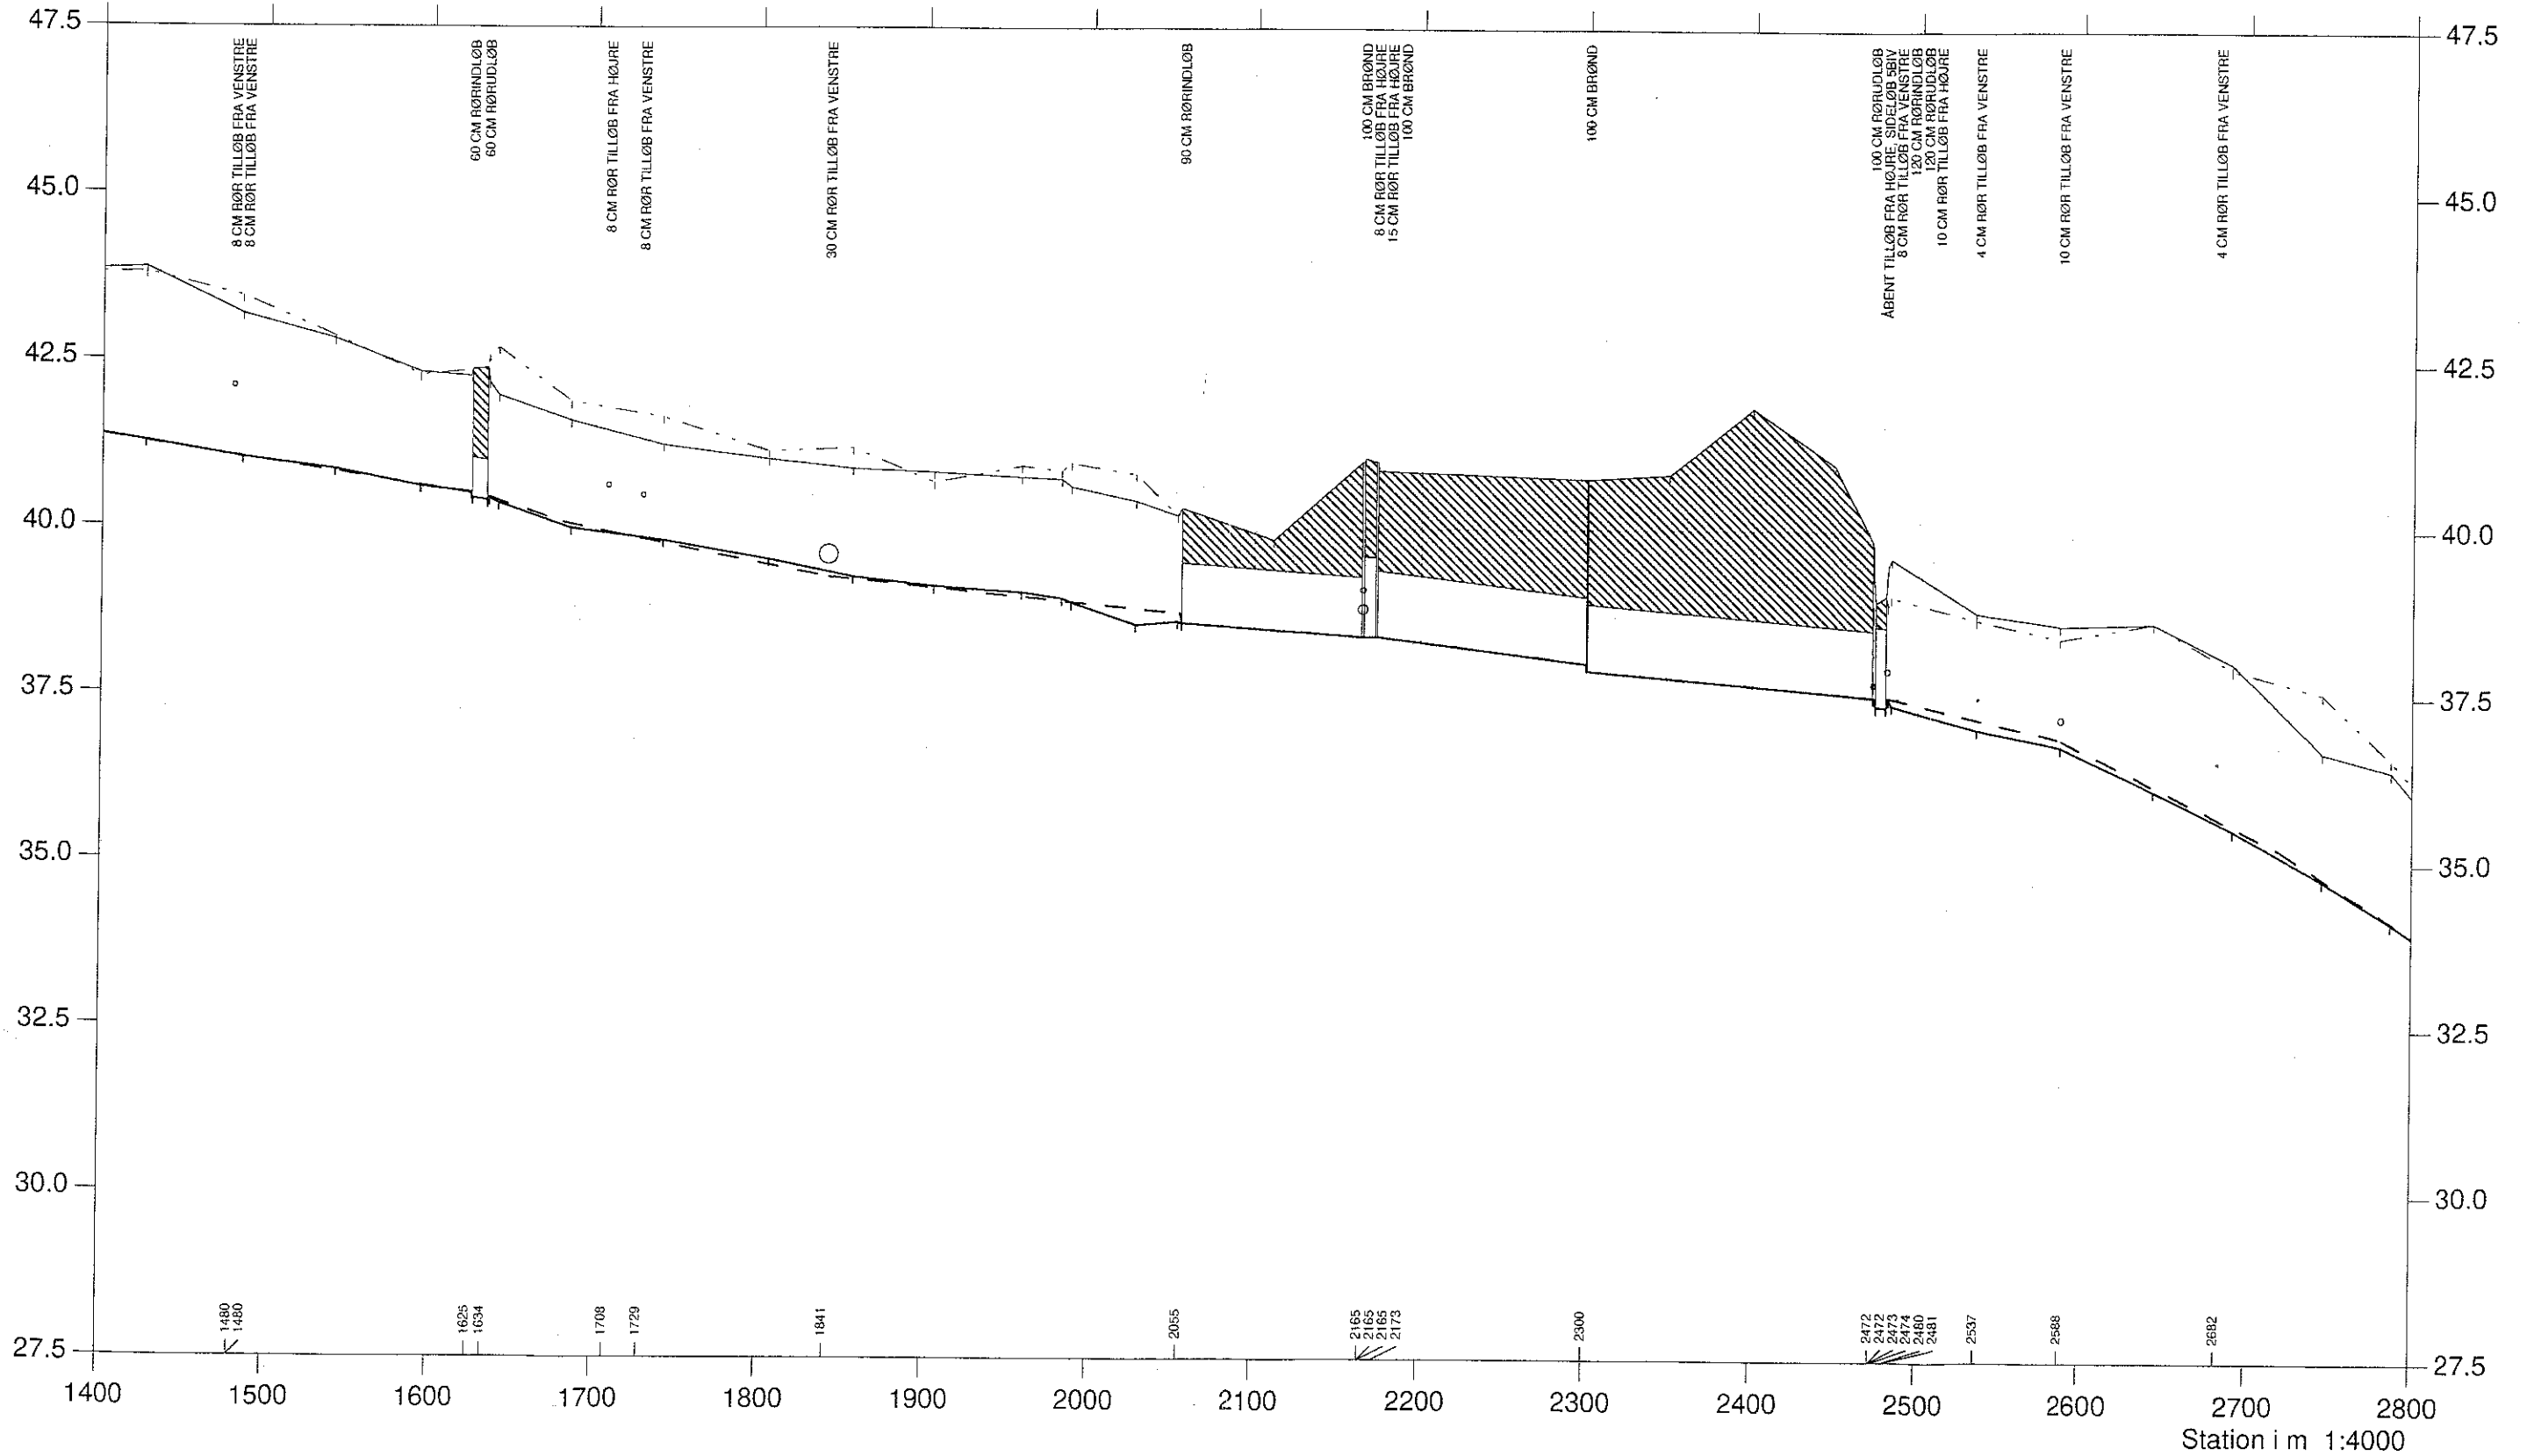

BØSTRUPRENDEN, HOVEDLØB


VASP 

Opmålt af Hedeselskabet 1989

Hashøj Kommune



- Bundkote, nyt regulativ
- Terræn i venstre side
- - - Terræn i højre side
- Dybeste punkt i tværprofil

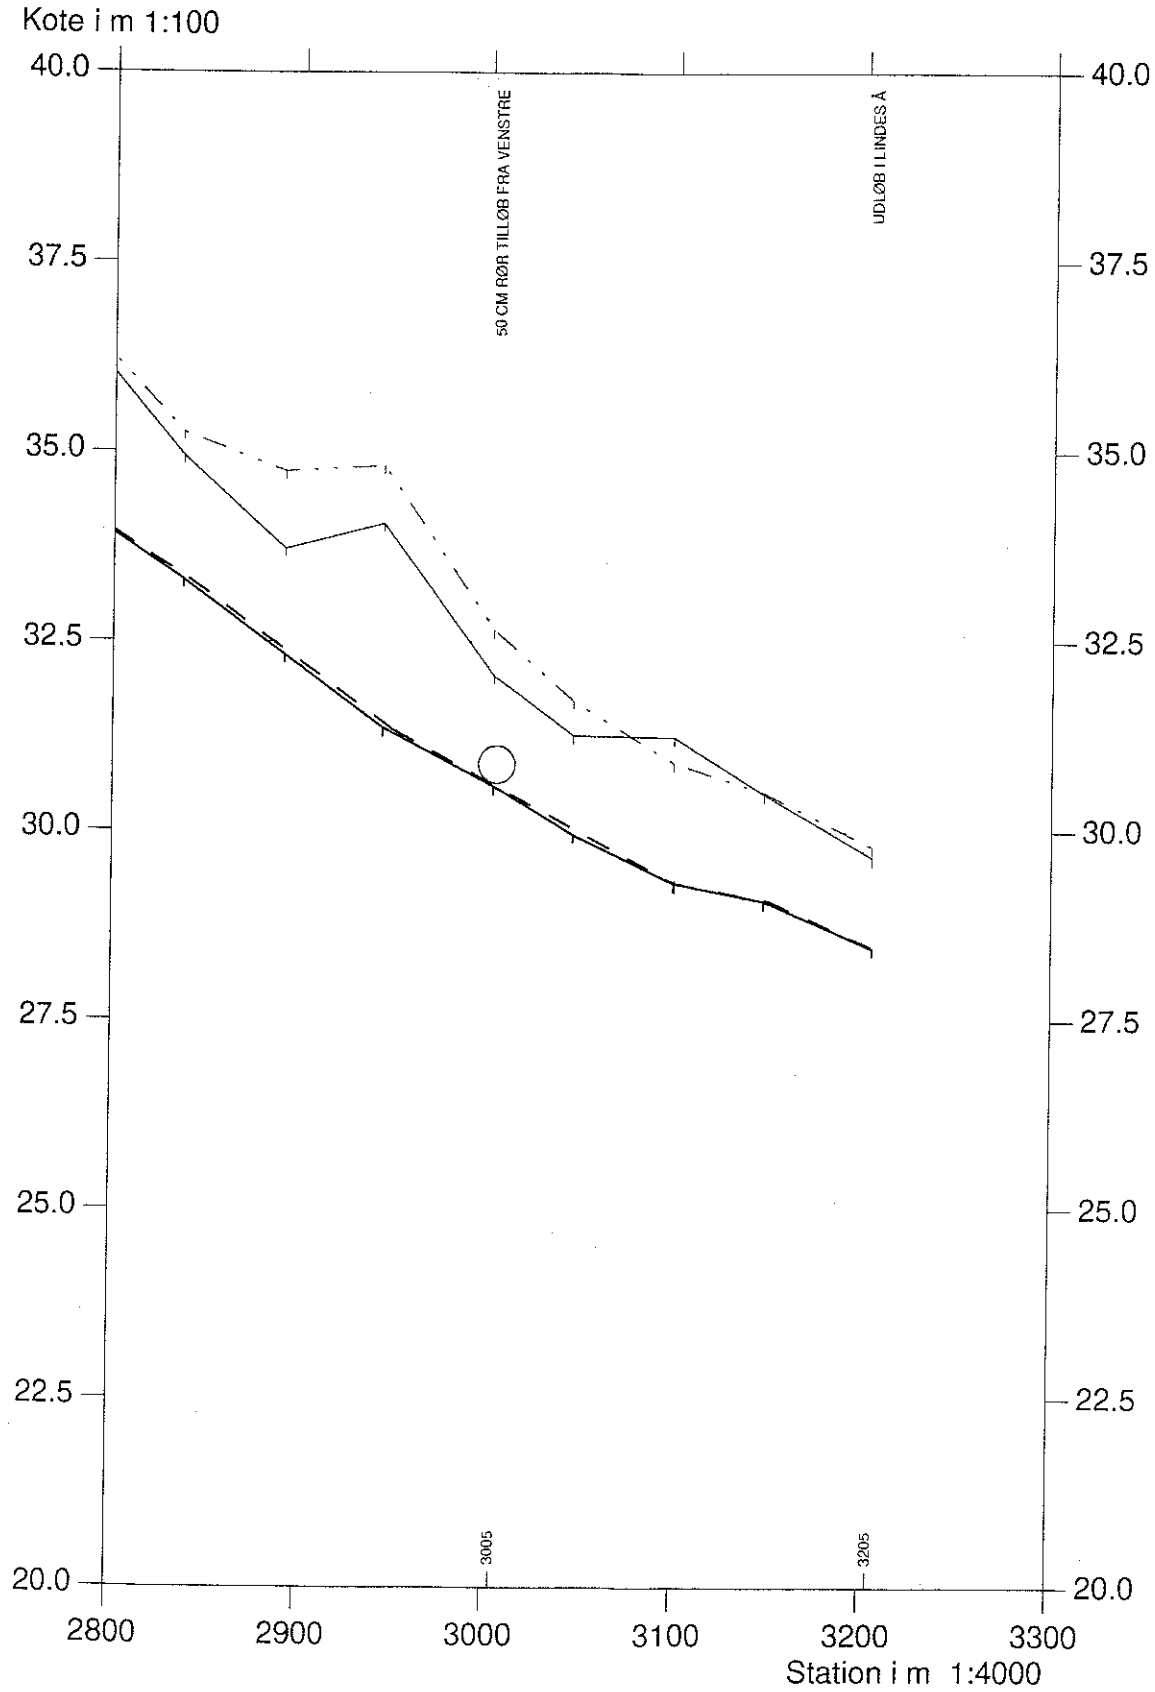

BØSTRUPRENDEN, SIDELØB 5BI


VASP 

Opmålt af Hedeselskabet 1989

Hashøj Kommune



- Bundkote, nyt regulativ
- Terræn i venstre side
- - - Terræn i højre side
- Dybeste punkt i tværprofil

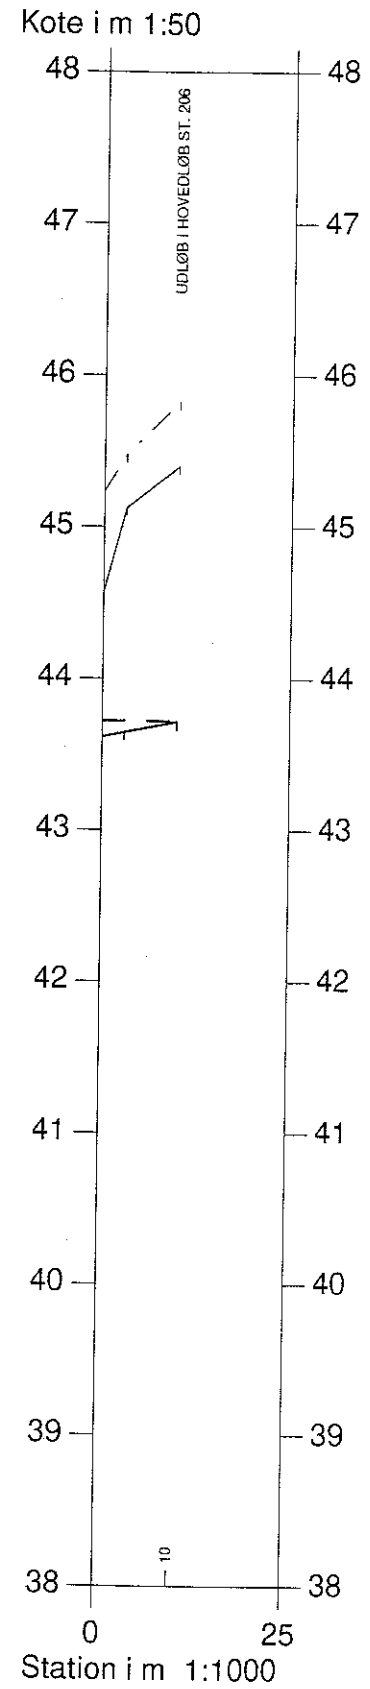

BØSTRUPRENDEN, SIDELØB 5BII

VASP 


Opmålt af Hedeselskabet 1989

Hashøj Kommune



- Bundkote, nyt regulativ
- Terræn i venstre side
- - - Terræn i højre side
- Dybeste punkt i tværprofil

Kote i m 1:50

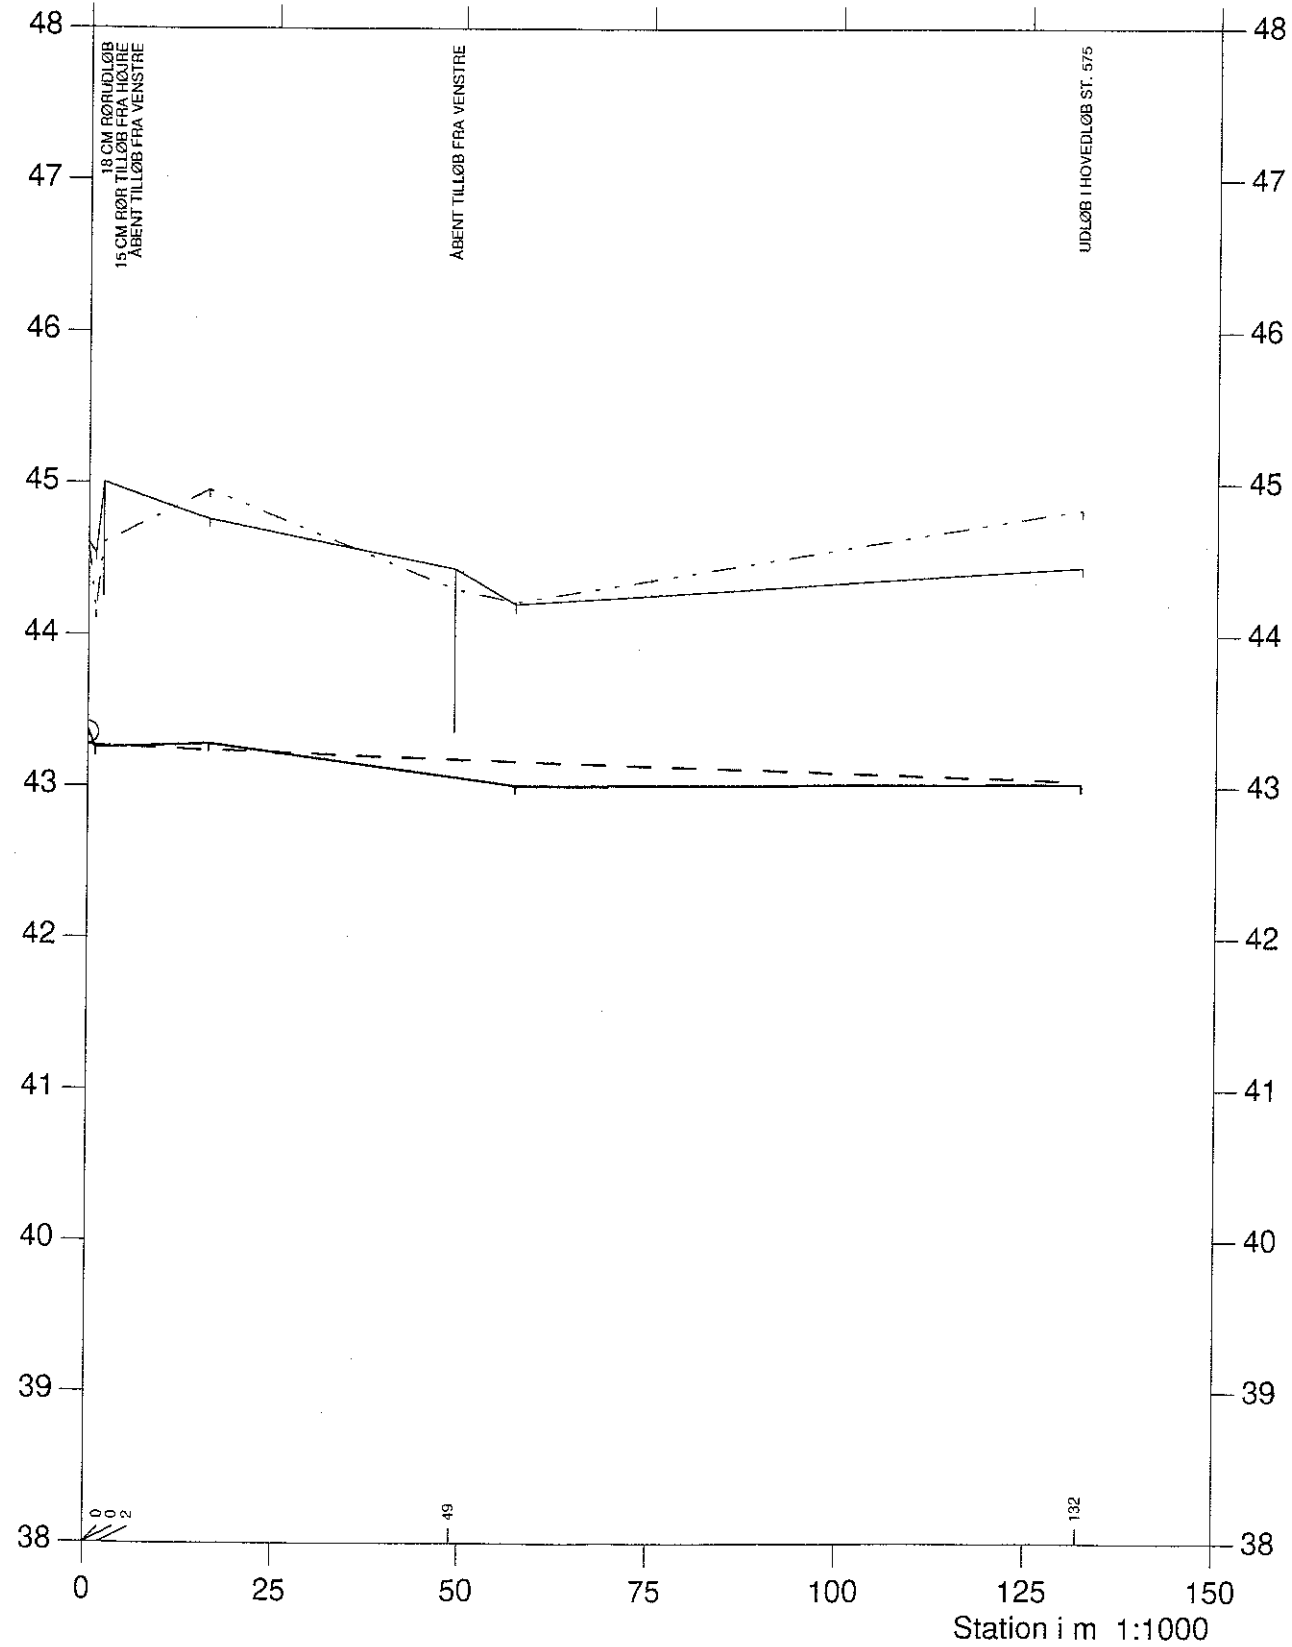

BØSTRUPRENDEN, SIDELØB 5BIII

VASP


Opmålt af Hedeselskabet 1989

Hashøj Kommune



- Bundkote, nyt regulativ
- Terræn i venstre side
- - - Terræn i højre side
- Dybeste punkt i tværprofilet

Kote i m 1:100

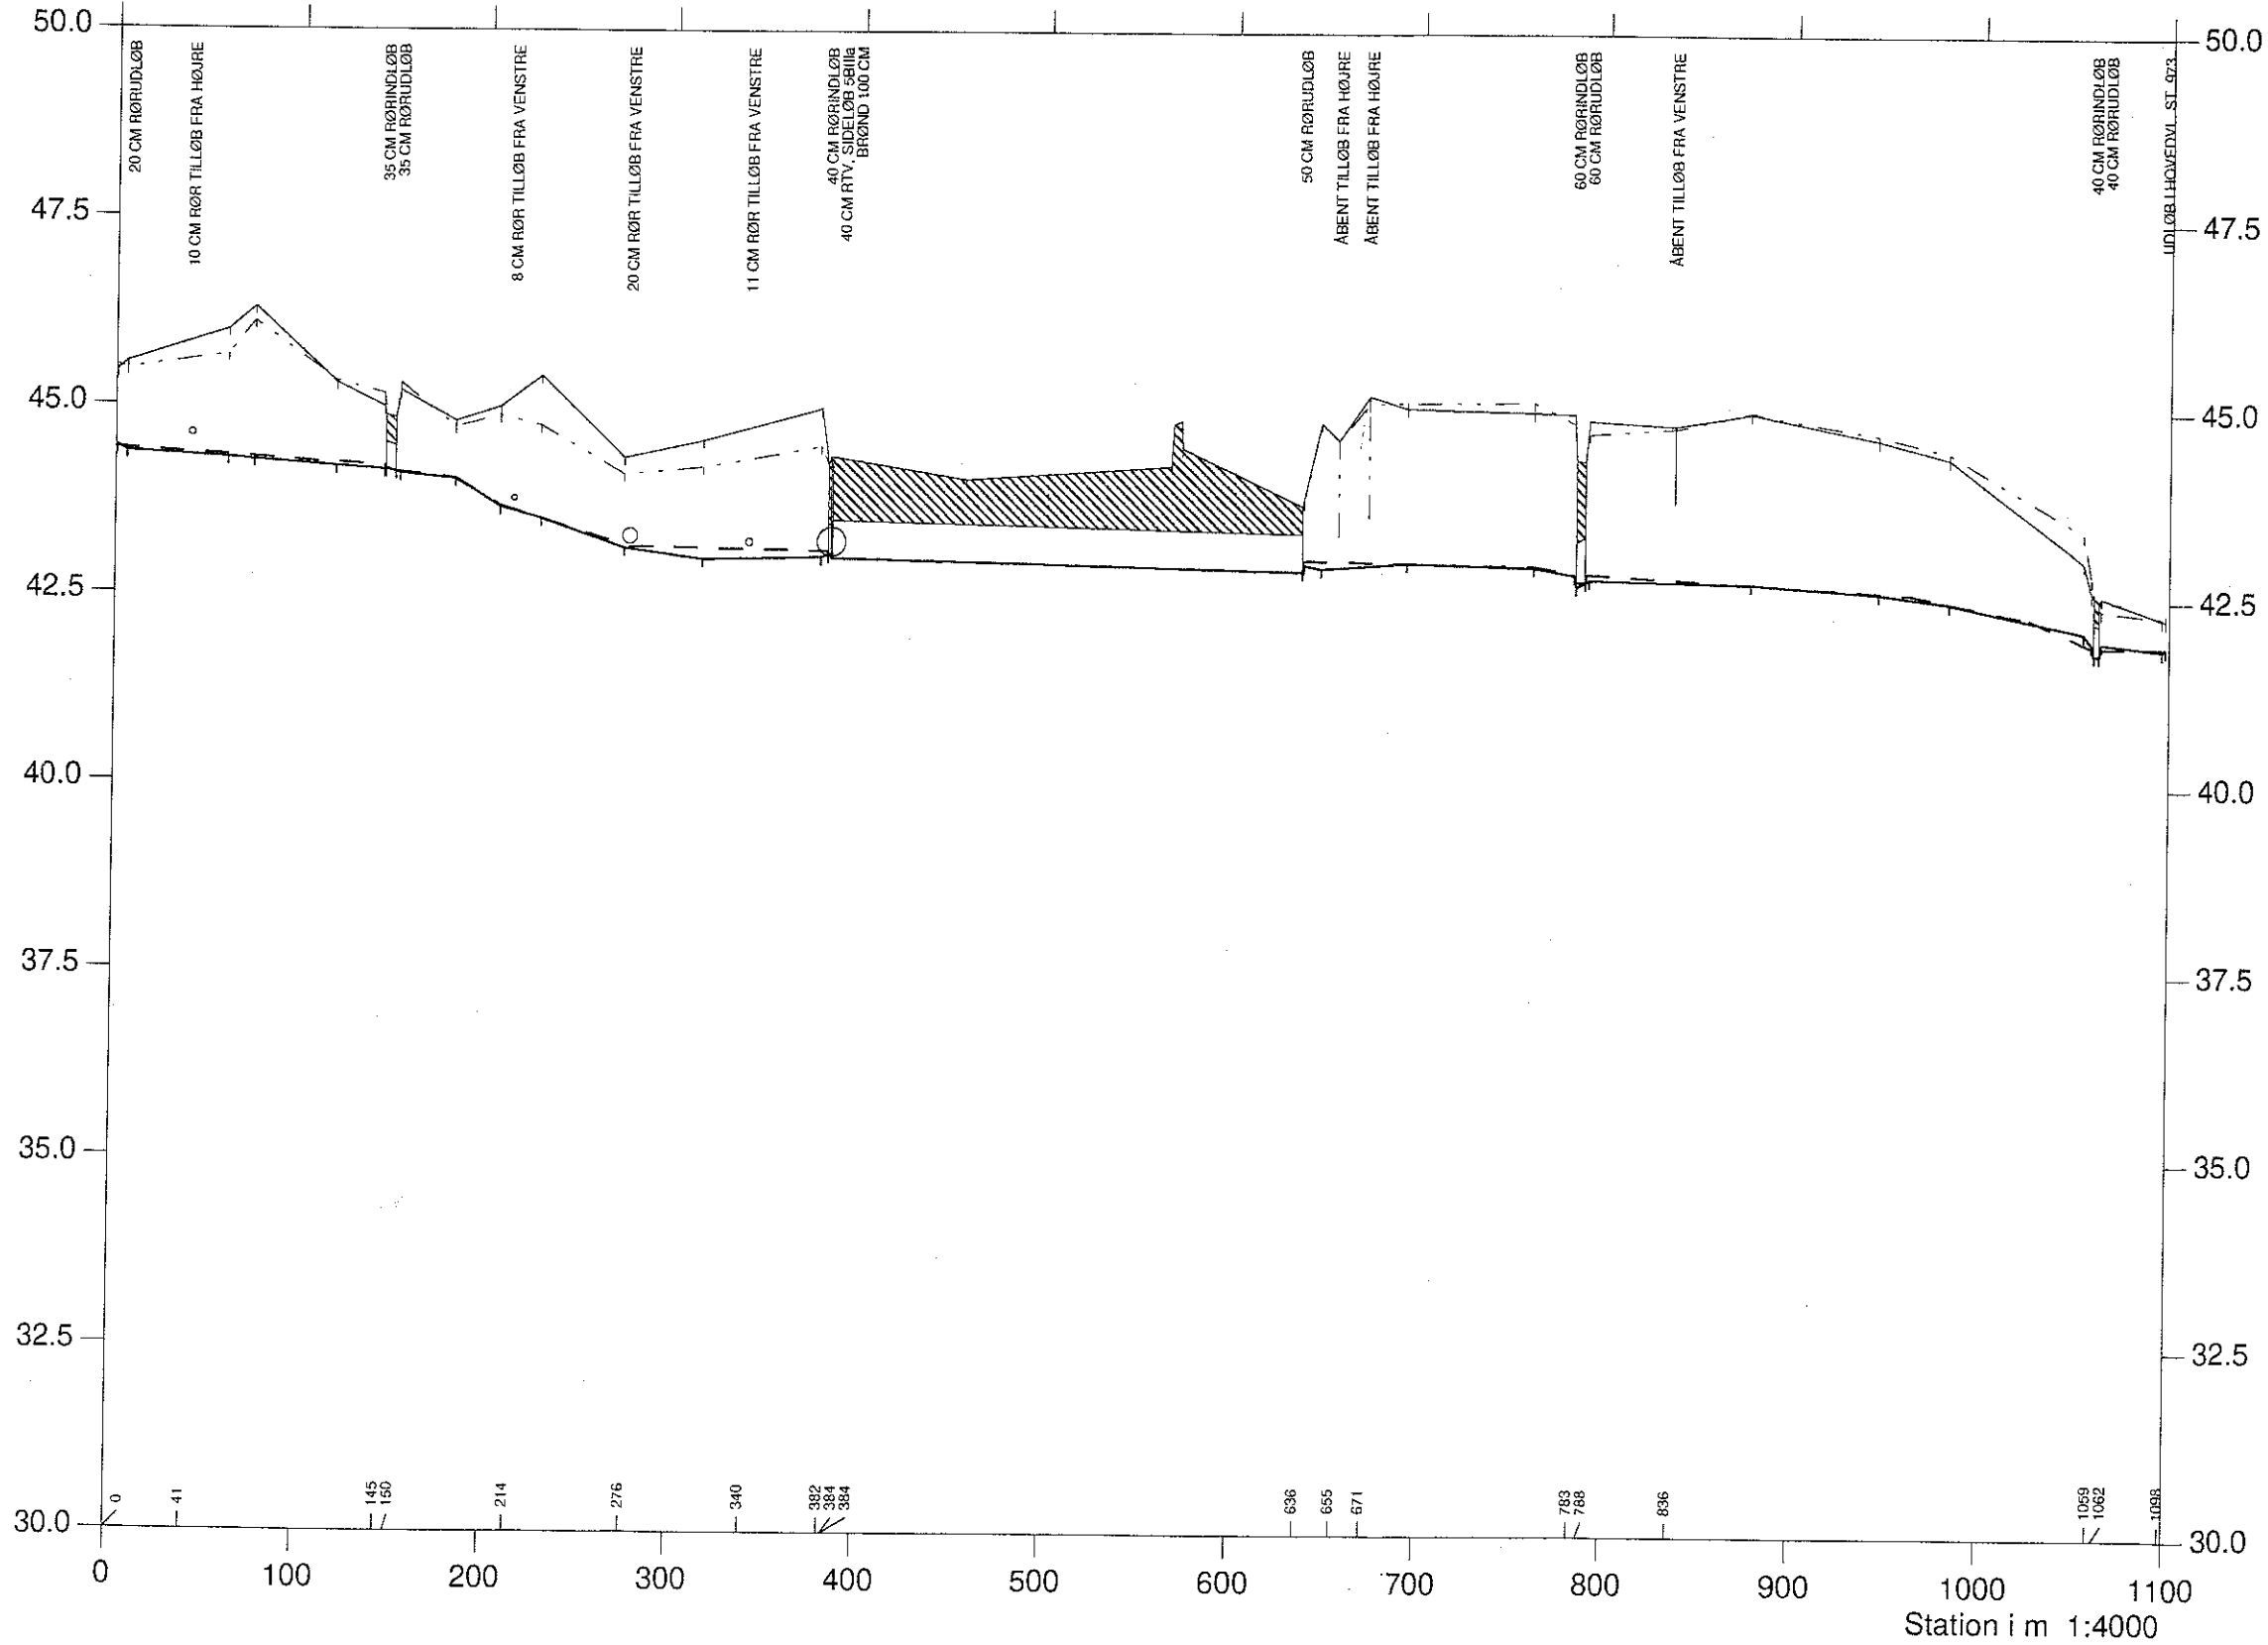

BØSTRUPRENDEN, SIDELØB 5BIIIIa


VASP

Opmålt af Hedeselskabet 1989

Hashøj Kommune



- Bundkote, nyt regulativ
- Terræn i venstre side
- - - Terræn i højre side
- Dybeste punkt i tværprofil

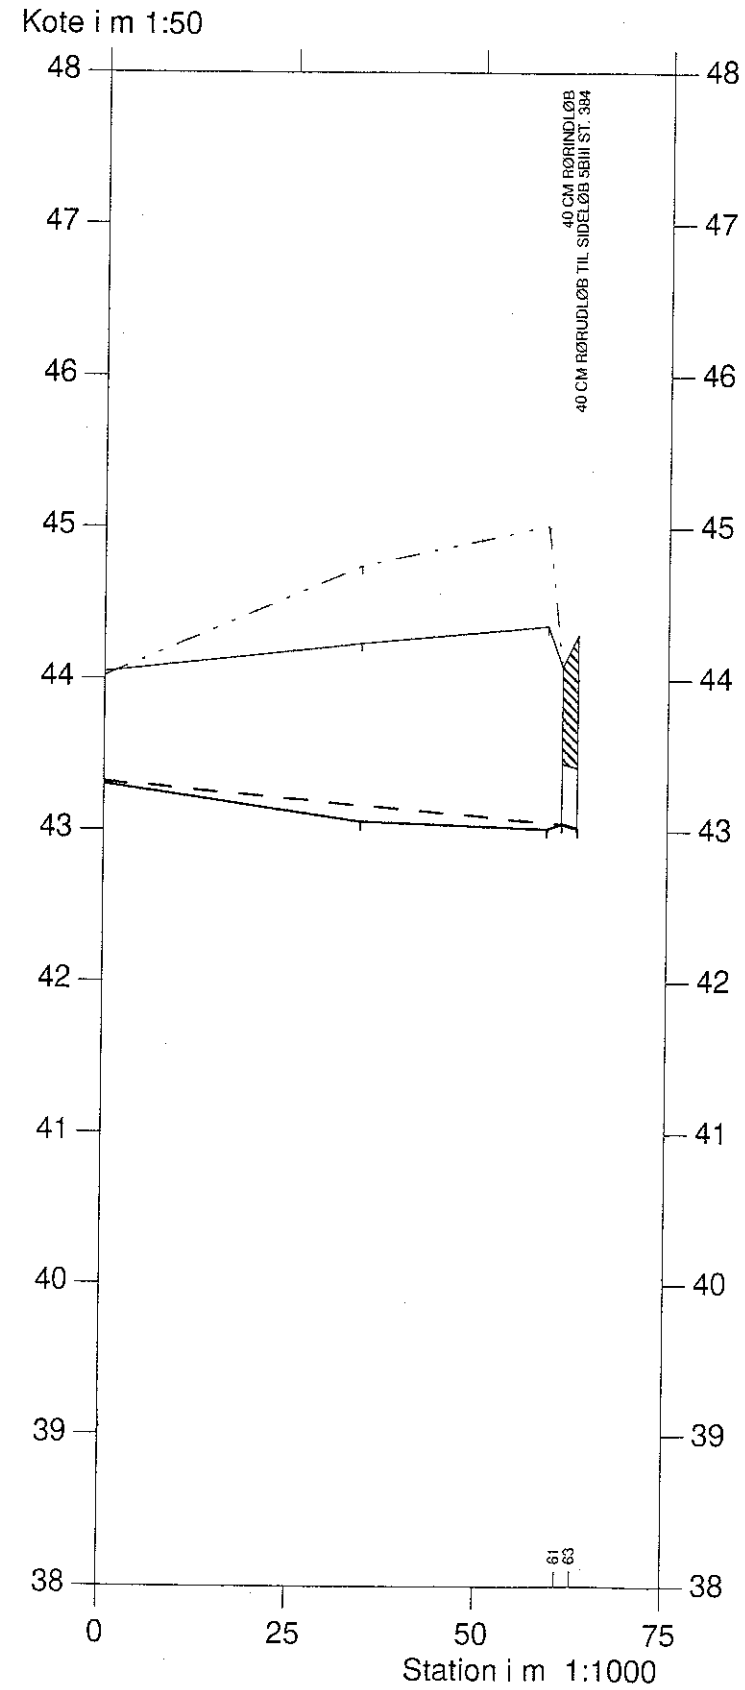

BØSTRUPRENDEN, SIDELØB 5BIV

VASP

Opmålt af Hedesleskabet 1989

Hashøj Kommune



- Bundkote, nyt regulativ
- Terræn i venstre side
- - - Terræn i højre side
- Dybeste punkt i tværprofil

