

1213 TILLØB FRA HØJRE L Ø 15 KOTE 2.53
 1167 TILLØB FRA VENSTRE Ø Ø 25 KOTE 2.41

792 TILLØB FRA HØJRE BUNDBREDE 0.70 KOTE 2.77

544 TILLØB FRA VENSTRE Ø Ø 15 KOTE 2.76

498 TILLØB FRA VENSTRE BUNDBREDE 0.50 KOTE 3.17

421 TILLØB FRA HØJRE BUNDBREDE 0.50 KOTE 3.40

377 UDØB RØRØR Ø Ø 100 KOTE 2.37
 369 INDØB RØRØR Ø Ø 100 KOTE 2.45

19 TILLØB FRA VENSTRE Ø Ø 20 KOTE 2.74

STATION	MÅLINGSTYP	TERRÆNKOTE TH	TERRÆNKOTE TV	VANDSPEJLSKOTE	BUNDKOTE
1463	B				2.32
1426	B				2.35
1387	B	4.29	4.36	2.36	2.26
1364	B				2.39
1334	B				2.40
1289	B				2.46
1247	B	4.47	4.10	2.47	2.24
1218	P-111	4.59	4.06	2.47	2.39
1201	B				2.49
1167	B	4.54	4.12	2.51	2.39
1158	B				2.59
1114	B	4.38	4.40	2.61	2.54
1096	B				2.61
1093	B				2.36
1068	B				2.40
1006	P-111	4.70	4.48	2.62	2.47
983	B	4.63	4.58	2.62	2.51
913	B				2.63
860	B				2.67
812	P-111	4.44	4.41	2.74	2.66
794	B				2.74
792	B	3.92	4.20	2.76	2.67
761	B				2.76
703	B	4.44	4.28	2.75	2.53
650	B				2.75
608	B				2.76
558	P-111	4.39	4.47	2.76	2.53
544	B				2.75
502	B	4.30	4.24	2.76	2.56
498	B				2.76
429	B	4.37	4.33	2.76	2.62
421	B				2.76
377	RØR Ø Ø 100 U	4.34	4.50	2.77	2.37
377	RØR Ø Ø 100 U				2.37
369	RØR Ø Ø 100 I				2.45
369	RØR Ø Ø 100 I				2.61
327	B				2.78
283	P-111	4.53	4.33	2.78	2.55
223	B	4.61	4.11	2.77	2.57
176	B				2.77
125	B				2.77
77	B	4.41	4.14	2.77	2.57
30	P-111	4.19	4.06	2.78	2.62
19	B	4.40	4.00	2.77	2.52

KOMMUNEVANDLØB NR. 3 / BÈKKERENDEN

OPMÅLT I NOV. - DEC. 1995

STATION 19 - STATION 3900

KOTER I METER I DNN

SIGNATURFORKLARING.

- ⊙ RØRTILLØB
- ÅBENT TILLØB
- † SKALAPEL
- B = BUNDPEJLING

- P-311 = TVERPROFIL I STYRT
- P-411 = TVERPROFIL EFTER STYRT
- P-511 = TVERPROFIL I BRO
- P-611 = TVERPROFIL ÆNDR.

- TERRÆN TIL HØJRE
- TERRÆN TIL VENSTRE
- VANDSPEJL
- BUNDLINIE

Udtegnet i maj 1996.

[Handwritten signature]



TILLØB FRA HØJRE B Ø 90 KOTE 0.04

DLØB RØRRO B Ø 125 KOTE -0.22
ORERGADE
NDLØB RØRRO B Ø 125 KOTE -0.21

TILLØB FRA HØJRE B Ø 50 KOTE 0.22

TILLØB FRA VENSTRE B Ø 40 KOTE 0.38


TILLØB FRA HØJRE B Ø 70 KOTE 0.58


TILLØB FRA VENSTRE B Ø 15 KOTE 1.12

TILLØB FRA VENSTRE BUNDBREDE 0.50 KOTE 1.80
TILLØB FRA HØJRE BUNDBREDE 0.30 KOTE 2.79
STAGELSE LANDEVEJ B Ø 20 KOTE 2.25 48
TILLØB FRA HØJRE B Ø 25 KOTE 2.39
TILLØB FRA HØJRE B Ø 10 KOTE 1.98

TILLØB FRA HØJRE P Ø 5 KOTE 1.14
TILLØB RØRRO B Ø 100 KOTE 1.57
TILLØB RØRRO B Ø 100 KOTE 1.58
TILLØB FRA HØJRE P Ø 10 KOTE 1.87

FJELLEBOVEJ

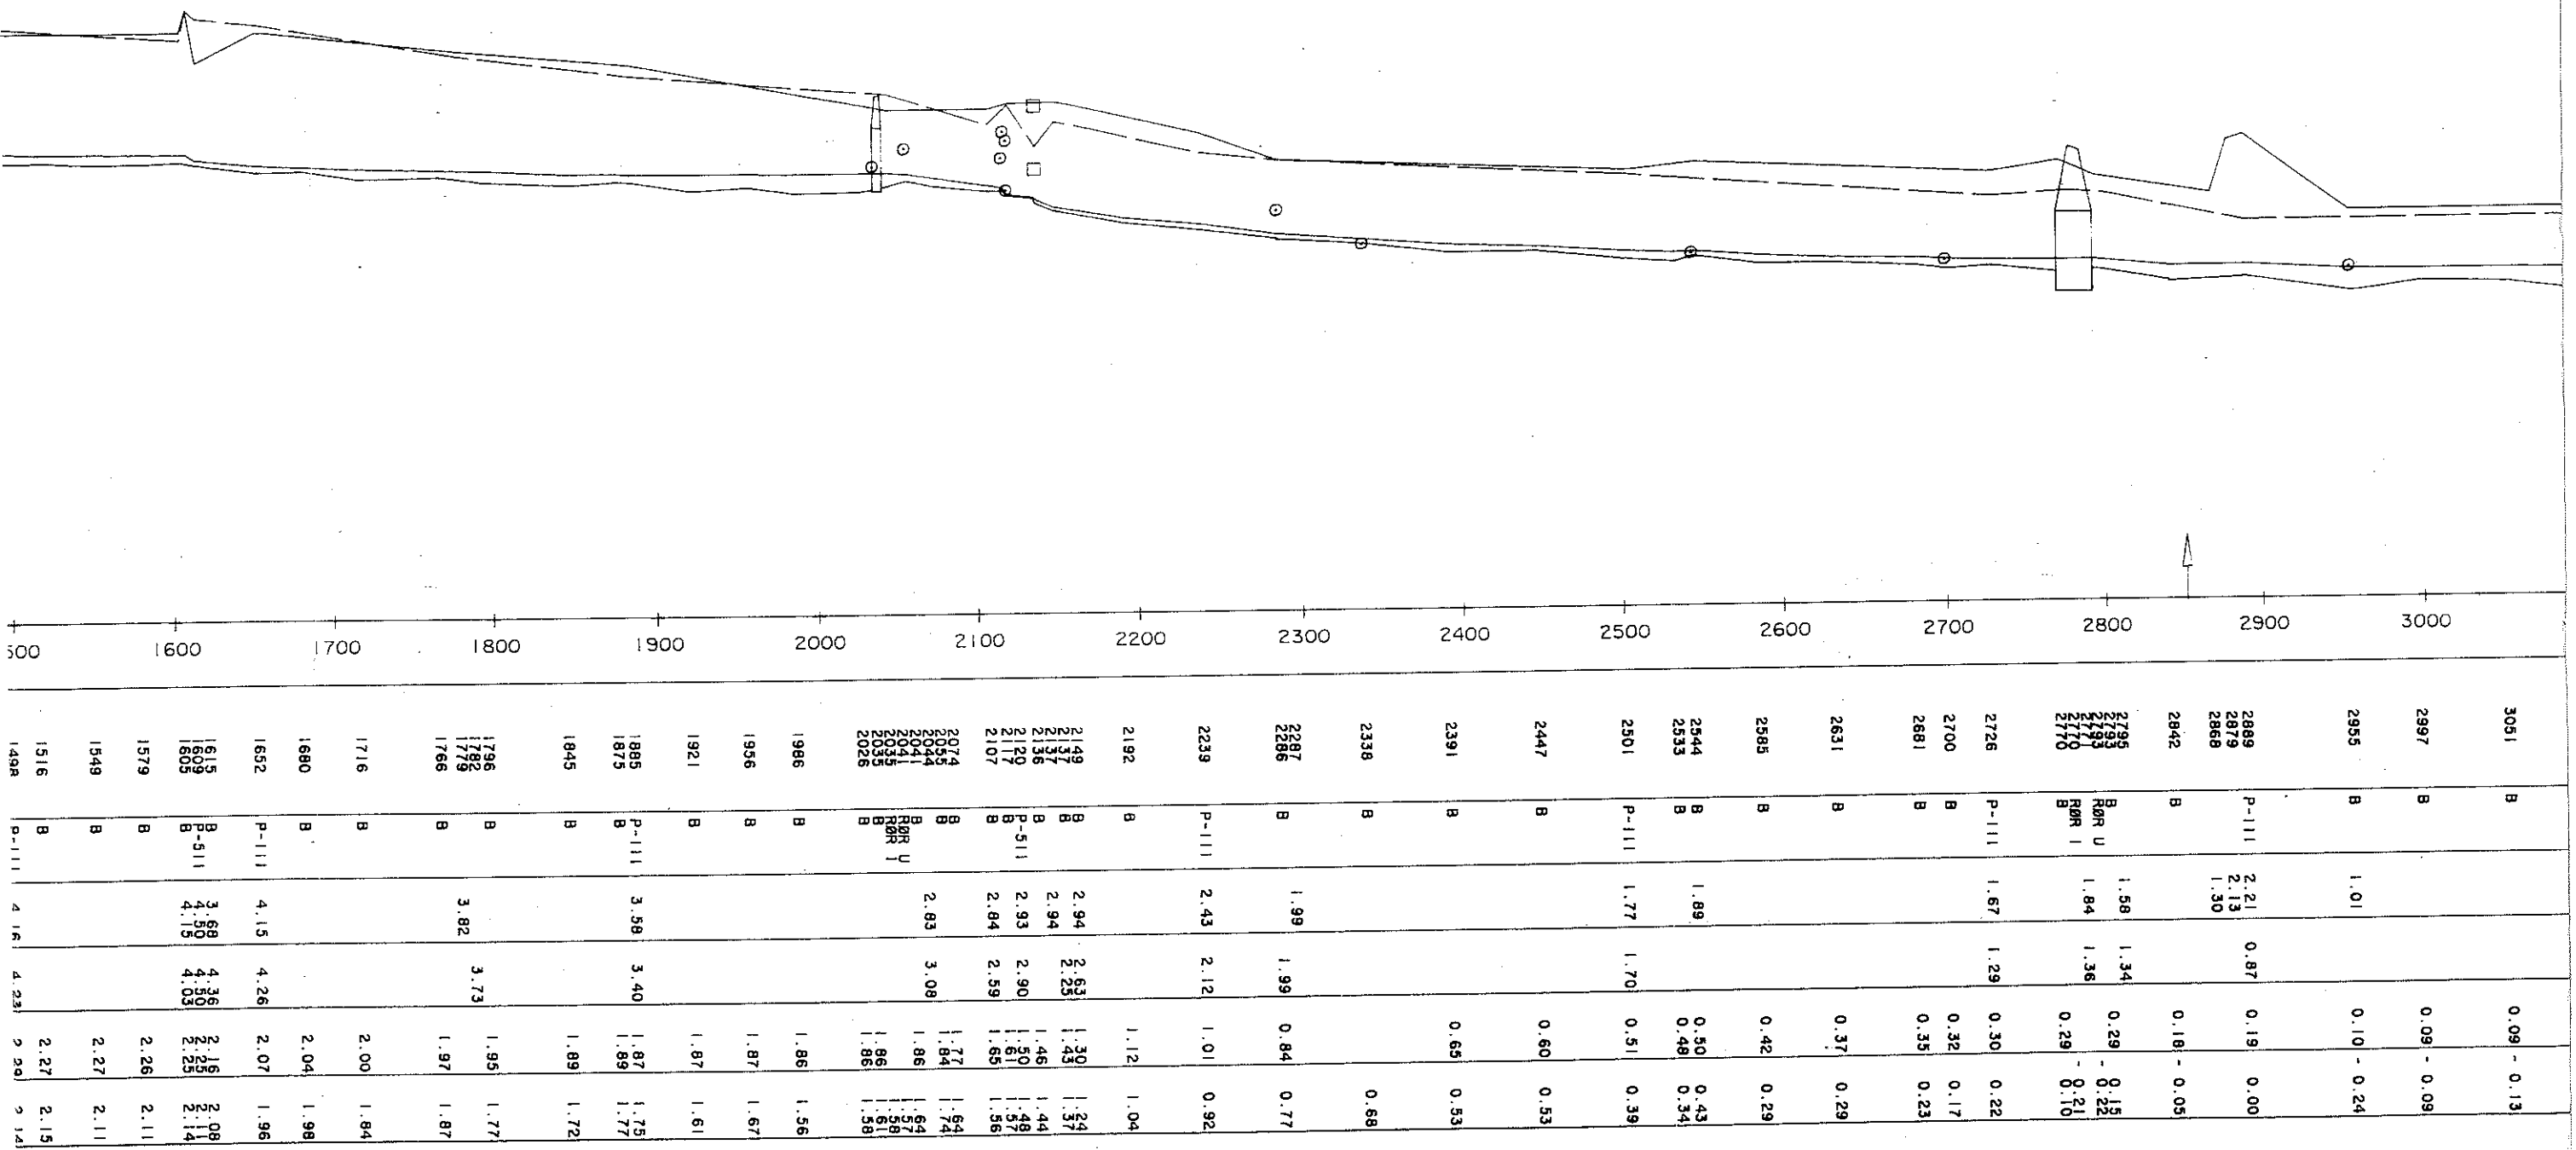

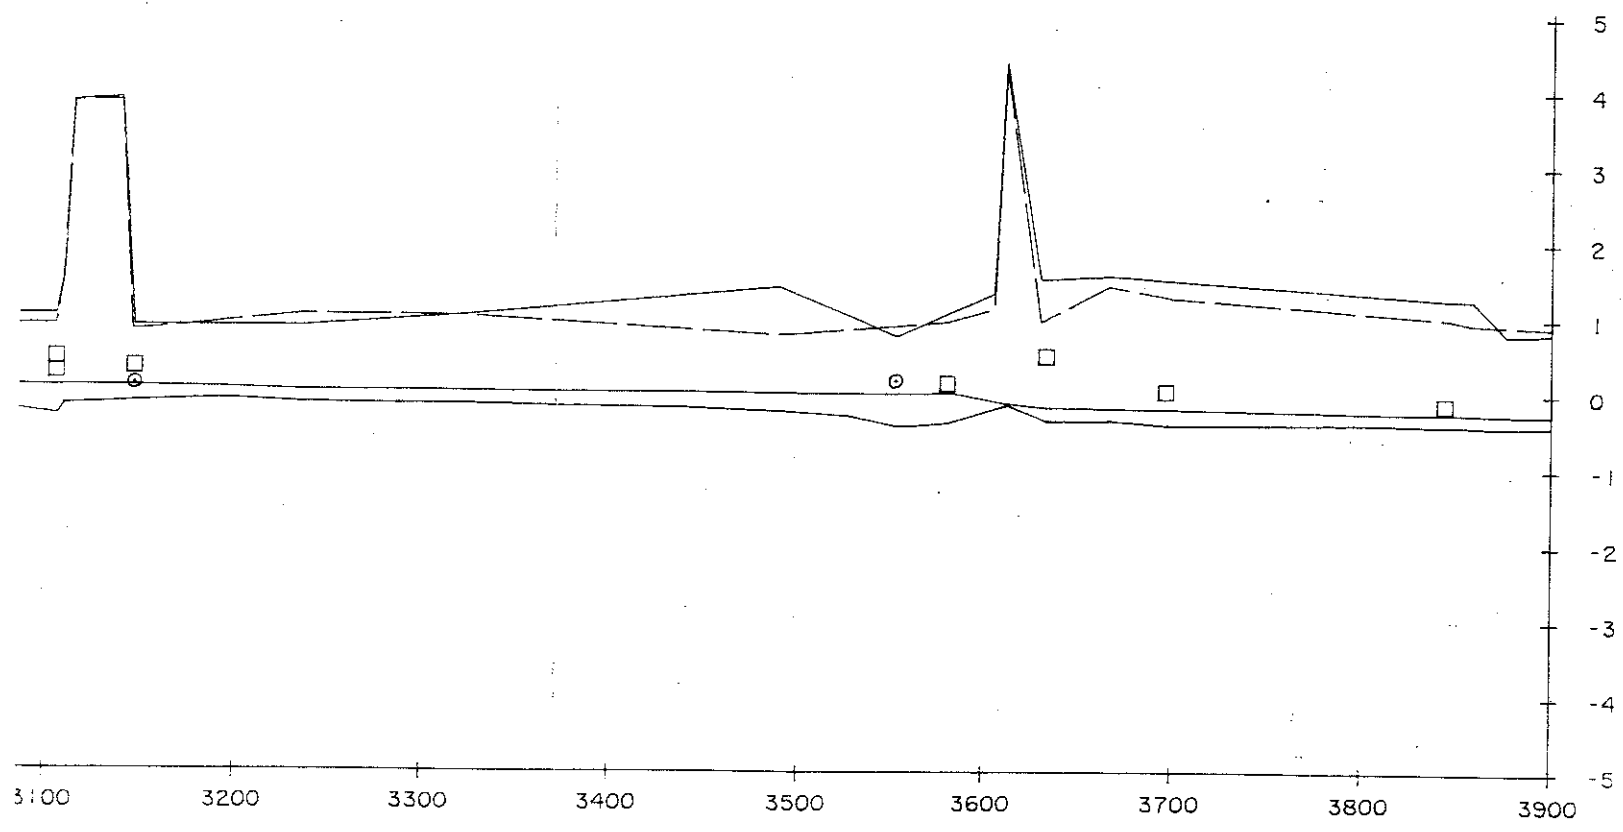

3876	B	0.80	0.94	-0.25	-0.42
3889	B	1.26	1.01	-0.23	-0.39
3895	B	1.27		-0.24	-0.40
3897	B				
3798	B			-0.23	-0.37
3745	B			-0.21	-0.39
3700	B	1.52	1.28	-0.19	-0.40
3697	B				
3686	P-111	1.58	1.44	-0.18	-0.34
3634	B	1.53	0.97	-0.17	-0.35
3621	P-511	4.39	4.36	-0.12	-0.13
3606	B	1.35	1.14		
3581	B		0.97	0.03	-0.36
3553	B	0.77		0.01	-0.42
3525	B			0.01	-0.28
3489	P-111	1.43	0.79	0.02	-0.22
3437	B			0.03	-0.17
3381	B			0.03	-0.16
3324	B	1.05	1.03	0.04	-0.13
3287	B			0.05	-0.13
3236	P-111	0.89	1.05	0.04	-0.12
3191	B			0.07	-0.07
3148	B	0.88	0.82	0.08	-0.11
3141	B	3.90	3.87		
3116	P-511	1.54	1.86		
3107	B	1.03	0.90	0.08	-0.30

3894 TILLØB FRA HØJRE BUNDBREDE 0.80 KOTE -0.21
 3844 HULHØJRENDEN

3697 TILLØB FRA HØJRE BUNDBREDE 0.50 KOTE -0.04

3634 TILLØB FRA VENSTRE BUNDBREDE 0.40 KOTE 0.42
 3618 JERNBANE KORSØR-KØBENHAVN

3581 TILLØB FRA VENSTRE BUNDBREDE 0.40 KOTE 0.06
 3553 TILLØB FRA HØJRE B Ø 20 KOTE 0.09

3148 TILLØB FRA HØJRE B Ø 50 KOTE 0.02 KOTE 0.25
 3128 VESTMOTORVEJEN

3107 TILLØB FRA VENSTRE BUNDBREDE 0.50 KOTE 0.17
 3107 TILLØB FRA HØJRE BUNDBREDE 0.50 KOTE 0.37