

Signatur:

- 500 Stationering
-) (Ø 60 Overkørsel med dimension
- == B 0.50 Åbne tilløb med bundbredde
- Ø 15 Rørtilløb med dimension
- 939 Broer, krydsende ledninger m.m.




LANDINSPEKTØRERNE
CHRISTENSEN • KÆRN • SIDENIUS
 P. TOFT JENSENS EFTF.
 Caspar Brands Pl. 9, 4220 Korsør
 telefon 53 57 18 66 telefax 58 35 00 51

Udfærdiget i maj 1996.

Per Kalle
 Landinspektør

BYGHERRE KORSØR KOMMUNE		SAG NR.	REV NR.
SAG VANDLØBSREGULATIV FOR KVL. NR. 1		TEGN NR.	1
EMNE PLAN Digerenden		MAL	SAG NR. 214-01
KONSULENT.	AFDELING.	TEGN.	GODK.
A/s SAMFUNDSTEKNIK RÅDGIVENDE INGENIØRER F.R.I.	ØSTERBRO 4 C 4200 SLAGELSE TLF. 53 53 00 66	DATO	LYSTRYK DATO
		1	

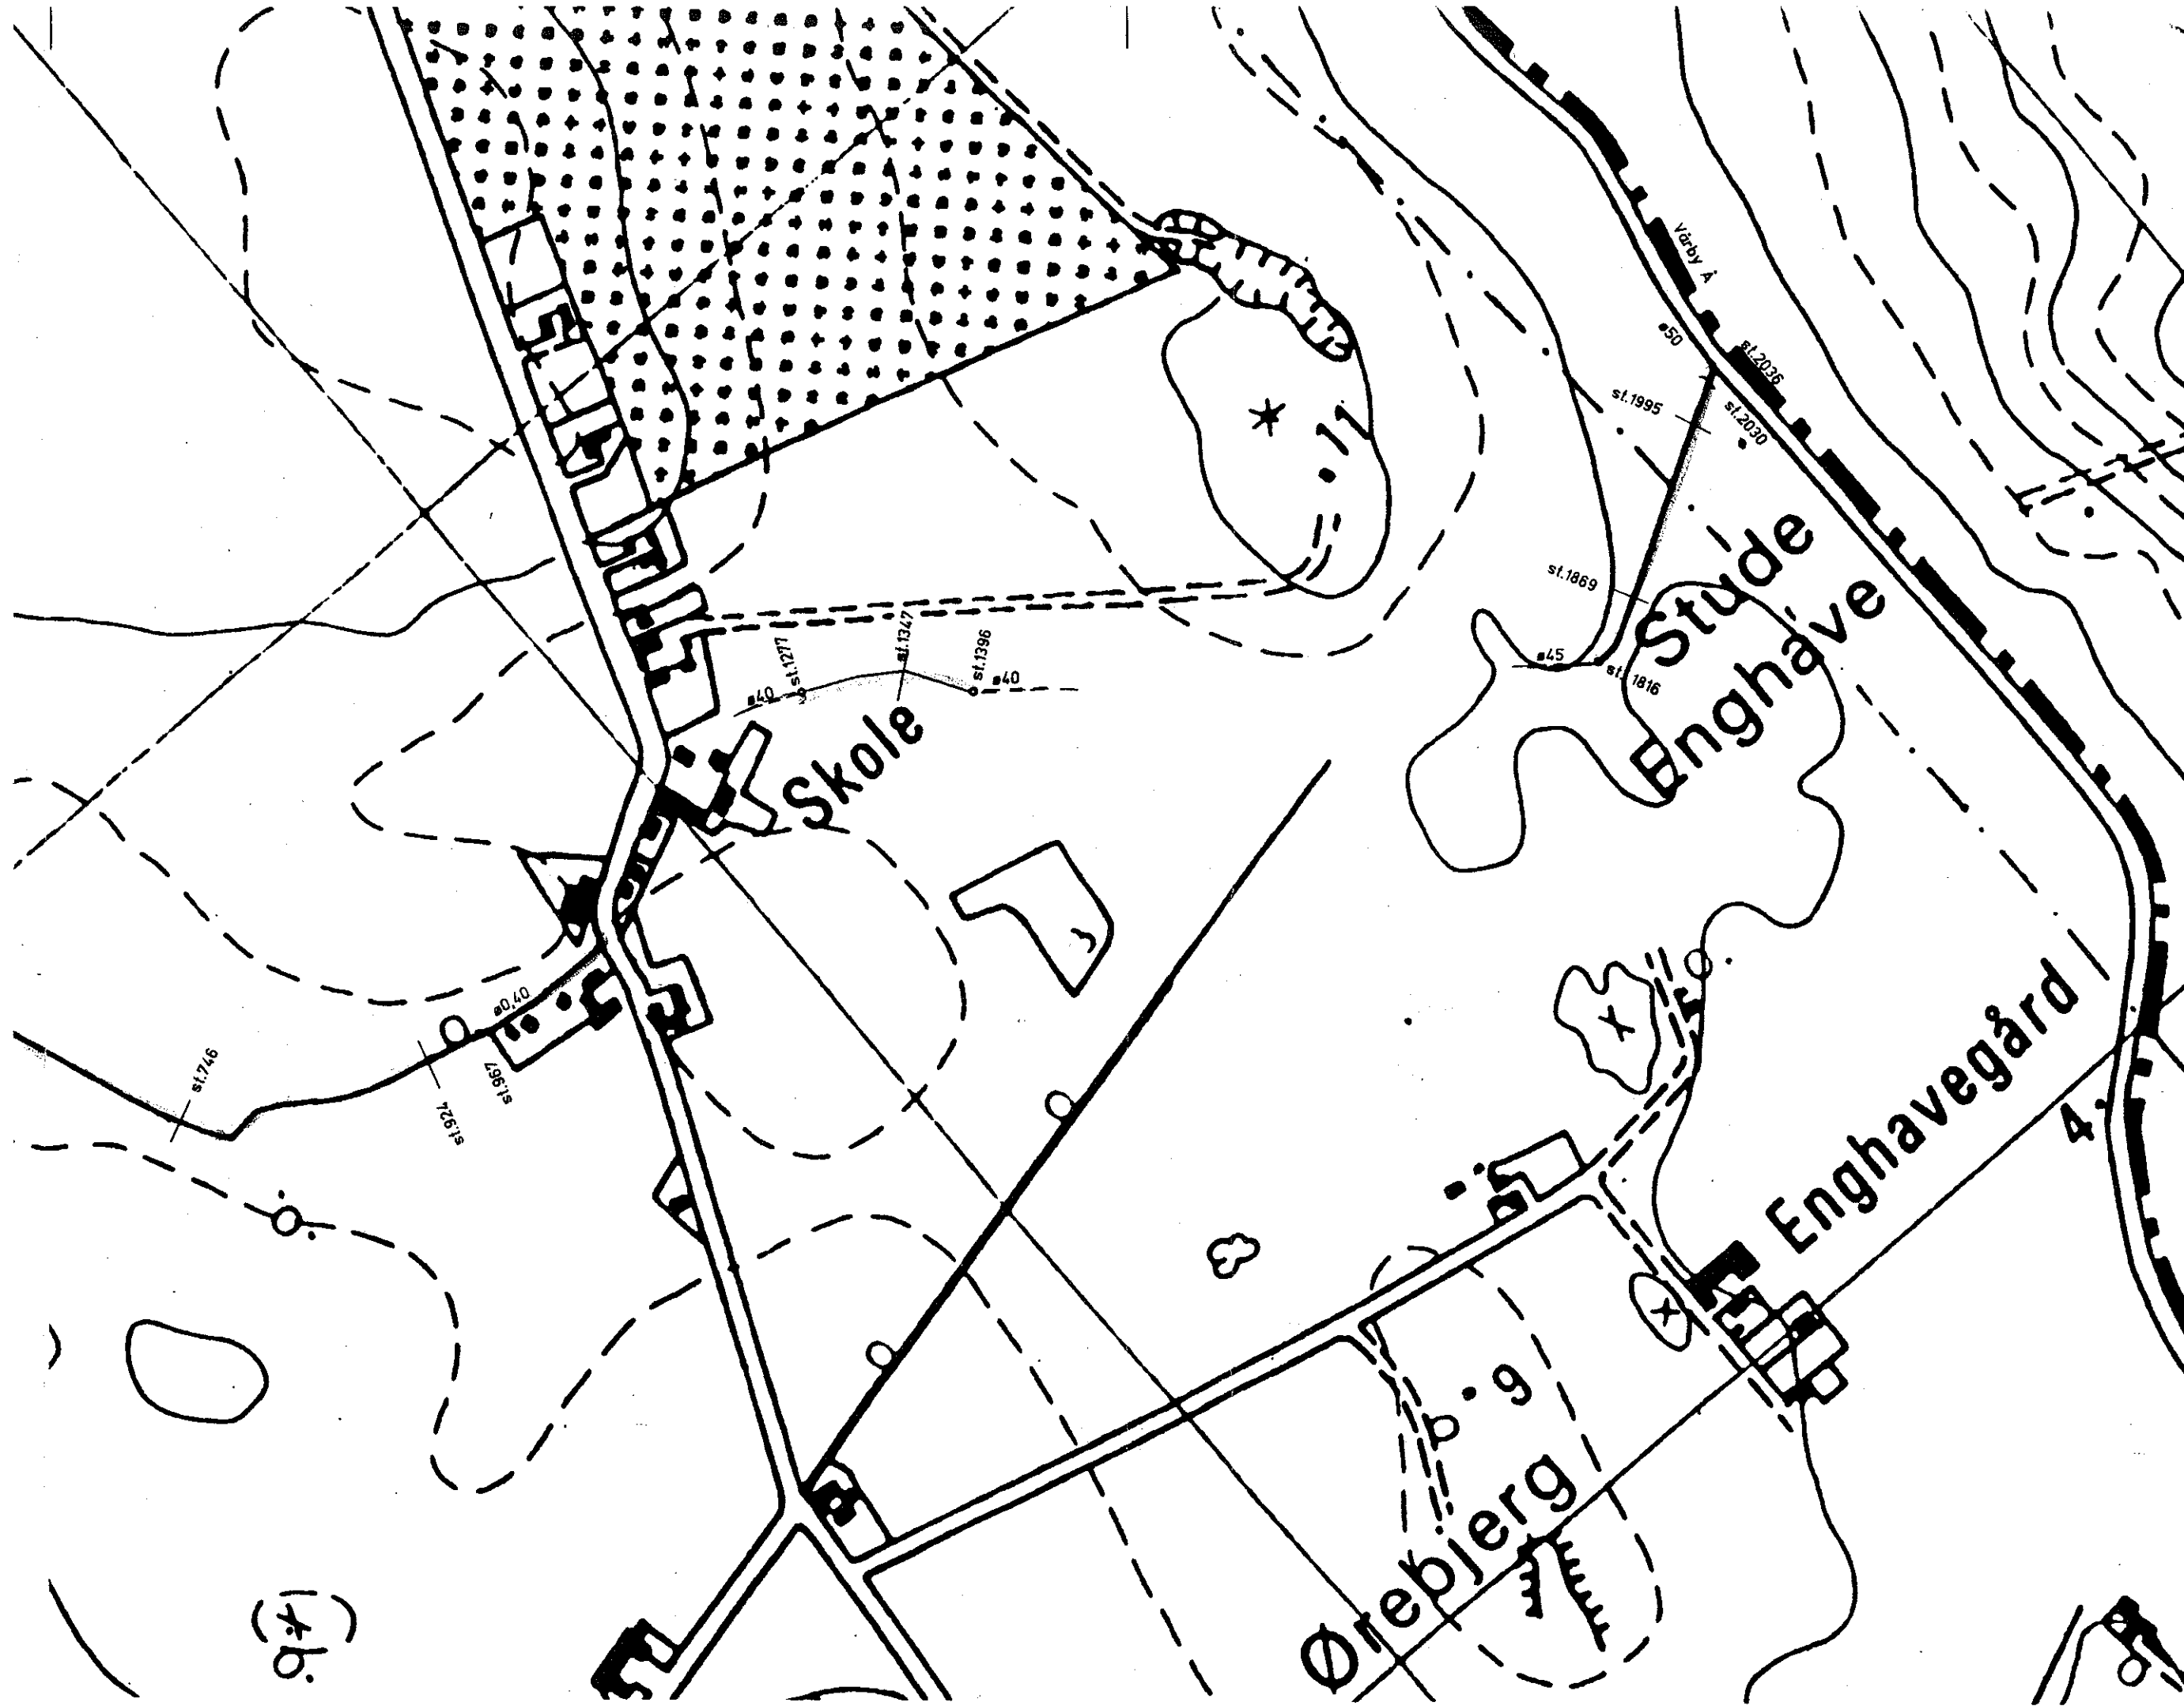

Skole

Stude
Enghave

Ørebjerg

Enghavegård

(46)

Viby A

R. 2036

st. 1995

st. 2020

st. 1869

st. 45

st. 1816

st. 1271

st. 1347

st. 1396

st. 40

st. 40

st. 740

st. 915

st. 921

st. 716

4.