

1396 START RØRLEDNING B Ø 40 KOTE 4.86


1277 SLUT RØRLEDNING B Ø 40 KOTE 5.01

967 START RØRLEDNING B Ø 40 KOTE 5.30

466 TILLØB FRA HØJRE B Ø 10 KOTE 5.75

431 UDLØB RØRRO L Ø 30 KOTE 5.46  
423 UDLØB RØRRO L Ø 30 KOTE 5.51

23 TILLØB FRA HØJRE B Ø 20 KOTE 7.48

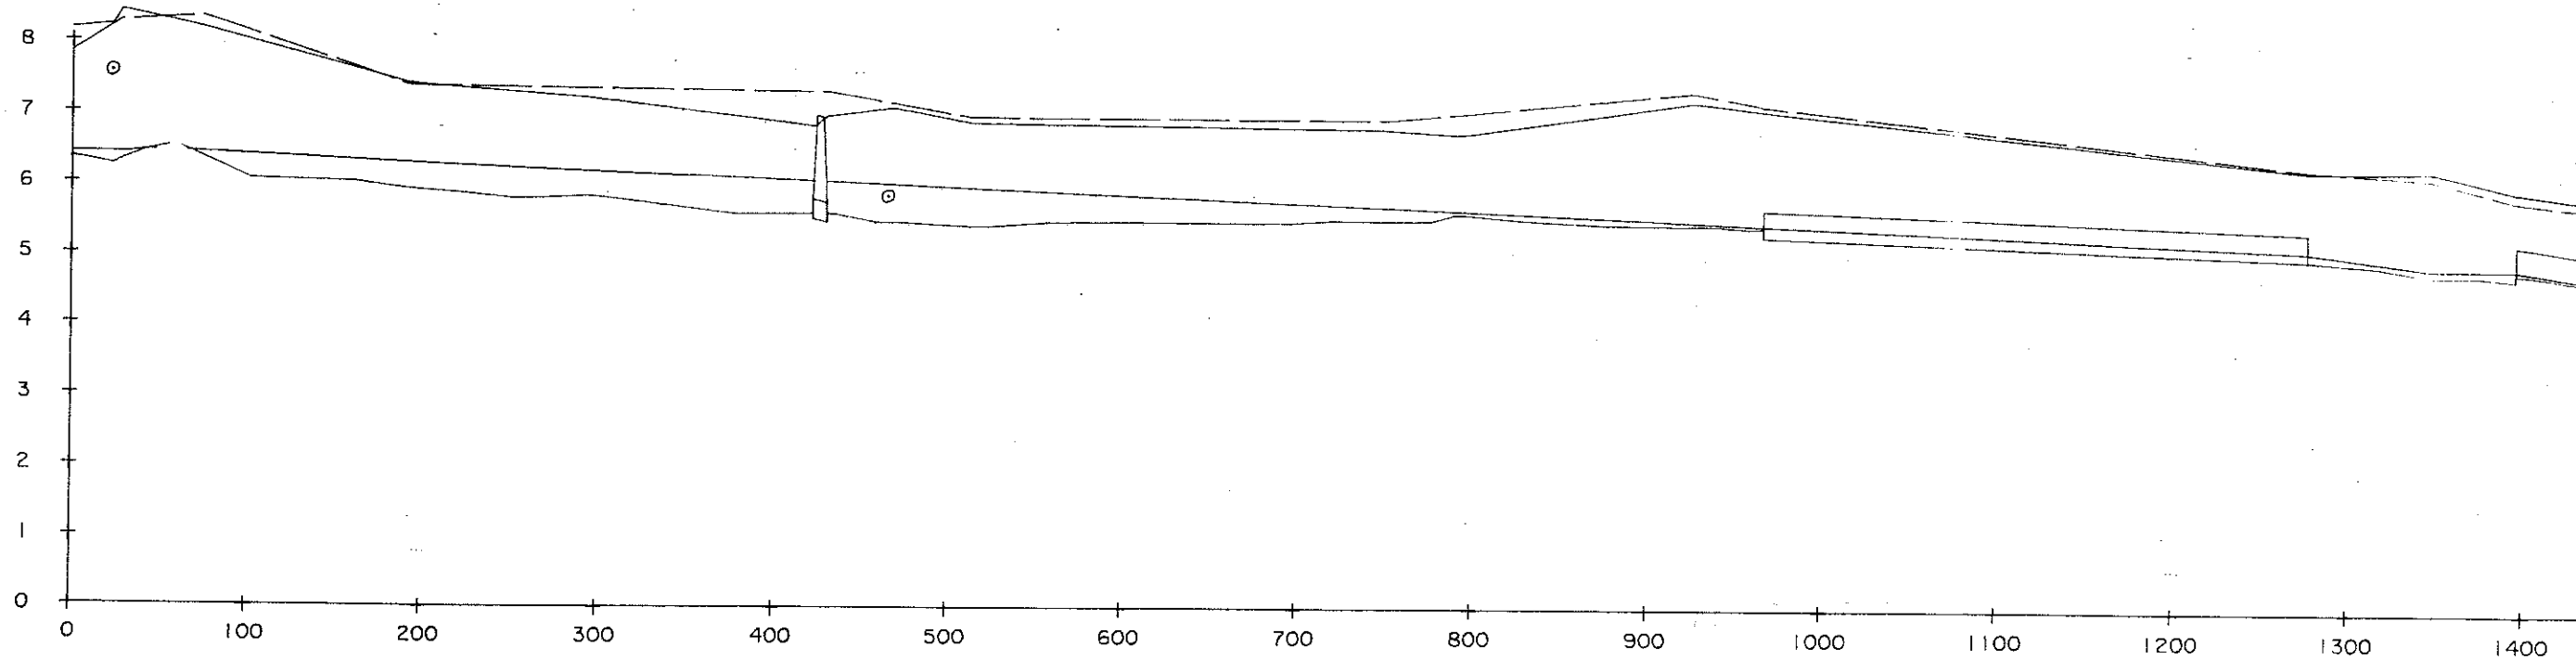

STATION	MÅLINGSART	TERRÆNKOTE TH	TERRÆNKOTE TV	VANDSPEJLSKOTE	BUNDKOTE
0	B	8.19	7.85	6.44	6.35
23	B	8.25	8.30	6.43	6.25
29	P-111	8.45	8.30	6.47	6.47
43	B	8.20	8.37	6.55	6.47
58	B	8.20	8.37	6.55	6.55
74	P-111	8.20	8.37	6.55	6.38
03	B	8.20	8.37	6.55	6.06
60	B	7.42	7.39	5.93	6.03
93	B	7.42	7.39	5.93	5.93
220	B	7.42	7.39	5.93	5.88
252	B	7.23	7.36	5.85	5.80
293	P-111	7.23	7.36	5.85	5.85
336	B	6.88	6.96	5.41	5.71
377	B	6.88	6.96	5.41	5.58
411	B	6.88	6.96	5.41	5.58
423	RØR I	6.83	7.31	5.46	5.80
429	RØR U	6.99	7.31	5.46	5.80
431	RØR U	6.99	7.31	5.46	5.80
437	B	7.10	7.31	5.47	5.80
459	B	7.10	7.31	5.47	5.46
466	B	7.10	7.31	5.47	5.46
513	P-111	6.88	6.96	5.41	5.41
557	B	6.88	6.96	5.41	5.49
605	B	6.88	6.96	5.41	5.50
647	B	6.88	6.96	5.41	5.48
694	B	6.88	6.96	5.41	5.49
746	P-111	6.81	6.94	5.51	5.51
776	B	6.74	7.04	5.52	5.52
790	B	6.74	7.04	5.52	5.62
829	B	6.74	7.04	5.52	5.53
877	B	6.74	7.04	5.52	5.47
924	P-111	7.22	7.36	5.46	5.46
930	B	7.09	7.16	5.46	5.46
967	RØR I	7.09	7.16	5.46	3.0
987	B	7.09	7.16	5.46	5.46
994	B	7.09	7.16	5.46	5.43
1277	RØR U	6.27	6.29	5.13	5.01
1316	B	6.27	6.29	5.13	4.93
1347	P-111	6.29	6.18	4.90	4.80
1371	B	6.29	6.18	4.90	4.81
1396	RØR I	6.00	5.87	4.90	4.86
1396	B	6.00	5.87	4.90	4.75

KOMMUNEVANDLØB NR. 1 / DIGERENDEN

OPMÅLT I MAJ 1996

STATION 0 - STATION 2036

KOTER I METER I DNN

HØJDER 1.100/LÆNGDER 1.4000

SIGNATURFORKLARING.

- ⊙ RØRTILLØB
- ÅBENT TILLØB
- † SKALAPÆL
- B = BUNDPEJLING
- P-111 = ALM. TVERPROFIL
- P-211 = PROF. VANDINGSSTED

- P-311 = TVERPROFIL I STYRT
- P-411 = TVERPROFIL EFTER STYRT
- P-511 = TVERPROFIL I BRO
- P-611 = TVERPROFIL ENDR.
- P-711 = TVERPROFIL I STRYG
- RØR T = RØRINDLØB-UDLØB

- TERRÆN TIL HØJRE
- TERRÆN TIL VENSTRE
- VANDSPEJL
- BUNDLINIE
- TERRÆN OVER RØRBRO


Udtegnet i maj 1996.

Landinspektør.



2036 UDLEGG I VÆRKY A Ø 50 KOTE 1.61  
 2035 UDLEGG RØRERØ B Ø 50 KOTE 1.93  
 2026 INDLEGG RØRERØ B Ø 50 KOTE 1.93

1816 SLUT RØRLEDNING B Ø 45 KOTE 3.37

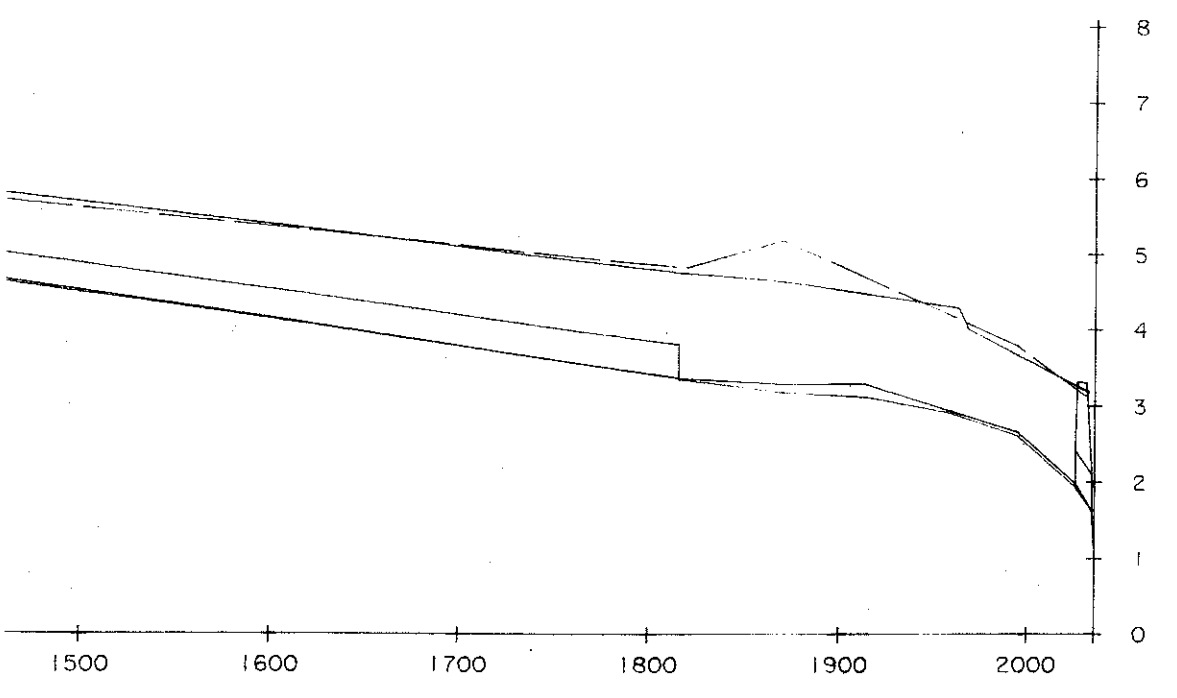

2036	B	3.18	3.10	1.62	1.61
2035	RØR U			1.99	1.93
2026	RØR I			1.93	1.94
1995	P-111	3.66	3.78	2.66	2.61
1869	B	4.00		2.93	2.90
1864		4.27			
1914	B			3.29	3.12
1869	P-111	4.65	5.20	3.29	3.18
1817					
1816	RØR U	4.76	4.83	3.36	3.37