

# ELLEMOSERENDEN


Opmåling foretaget af DDH/Roskilde feb. 1994.

VASP 

- Gammel regulativ bundkote
- - - Terræn i højre side
- Terræn i venstre side
- Dybeste punkt i tværprofilet
- Vandspejl. 10 års max. (Nyt regulativ)
- Vandspejl. 10 års max. (Gammelt regulativ)
- Vandspejl. 10 års max. (Opmåling)
- - - Ny regulativ bundkote



kote i m 1:50

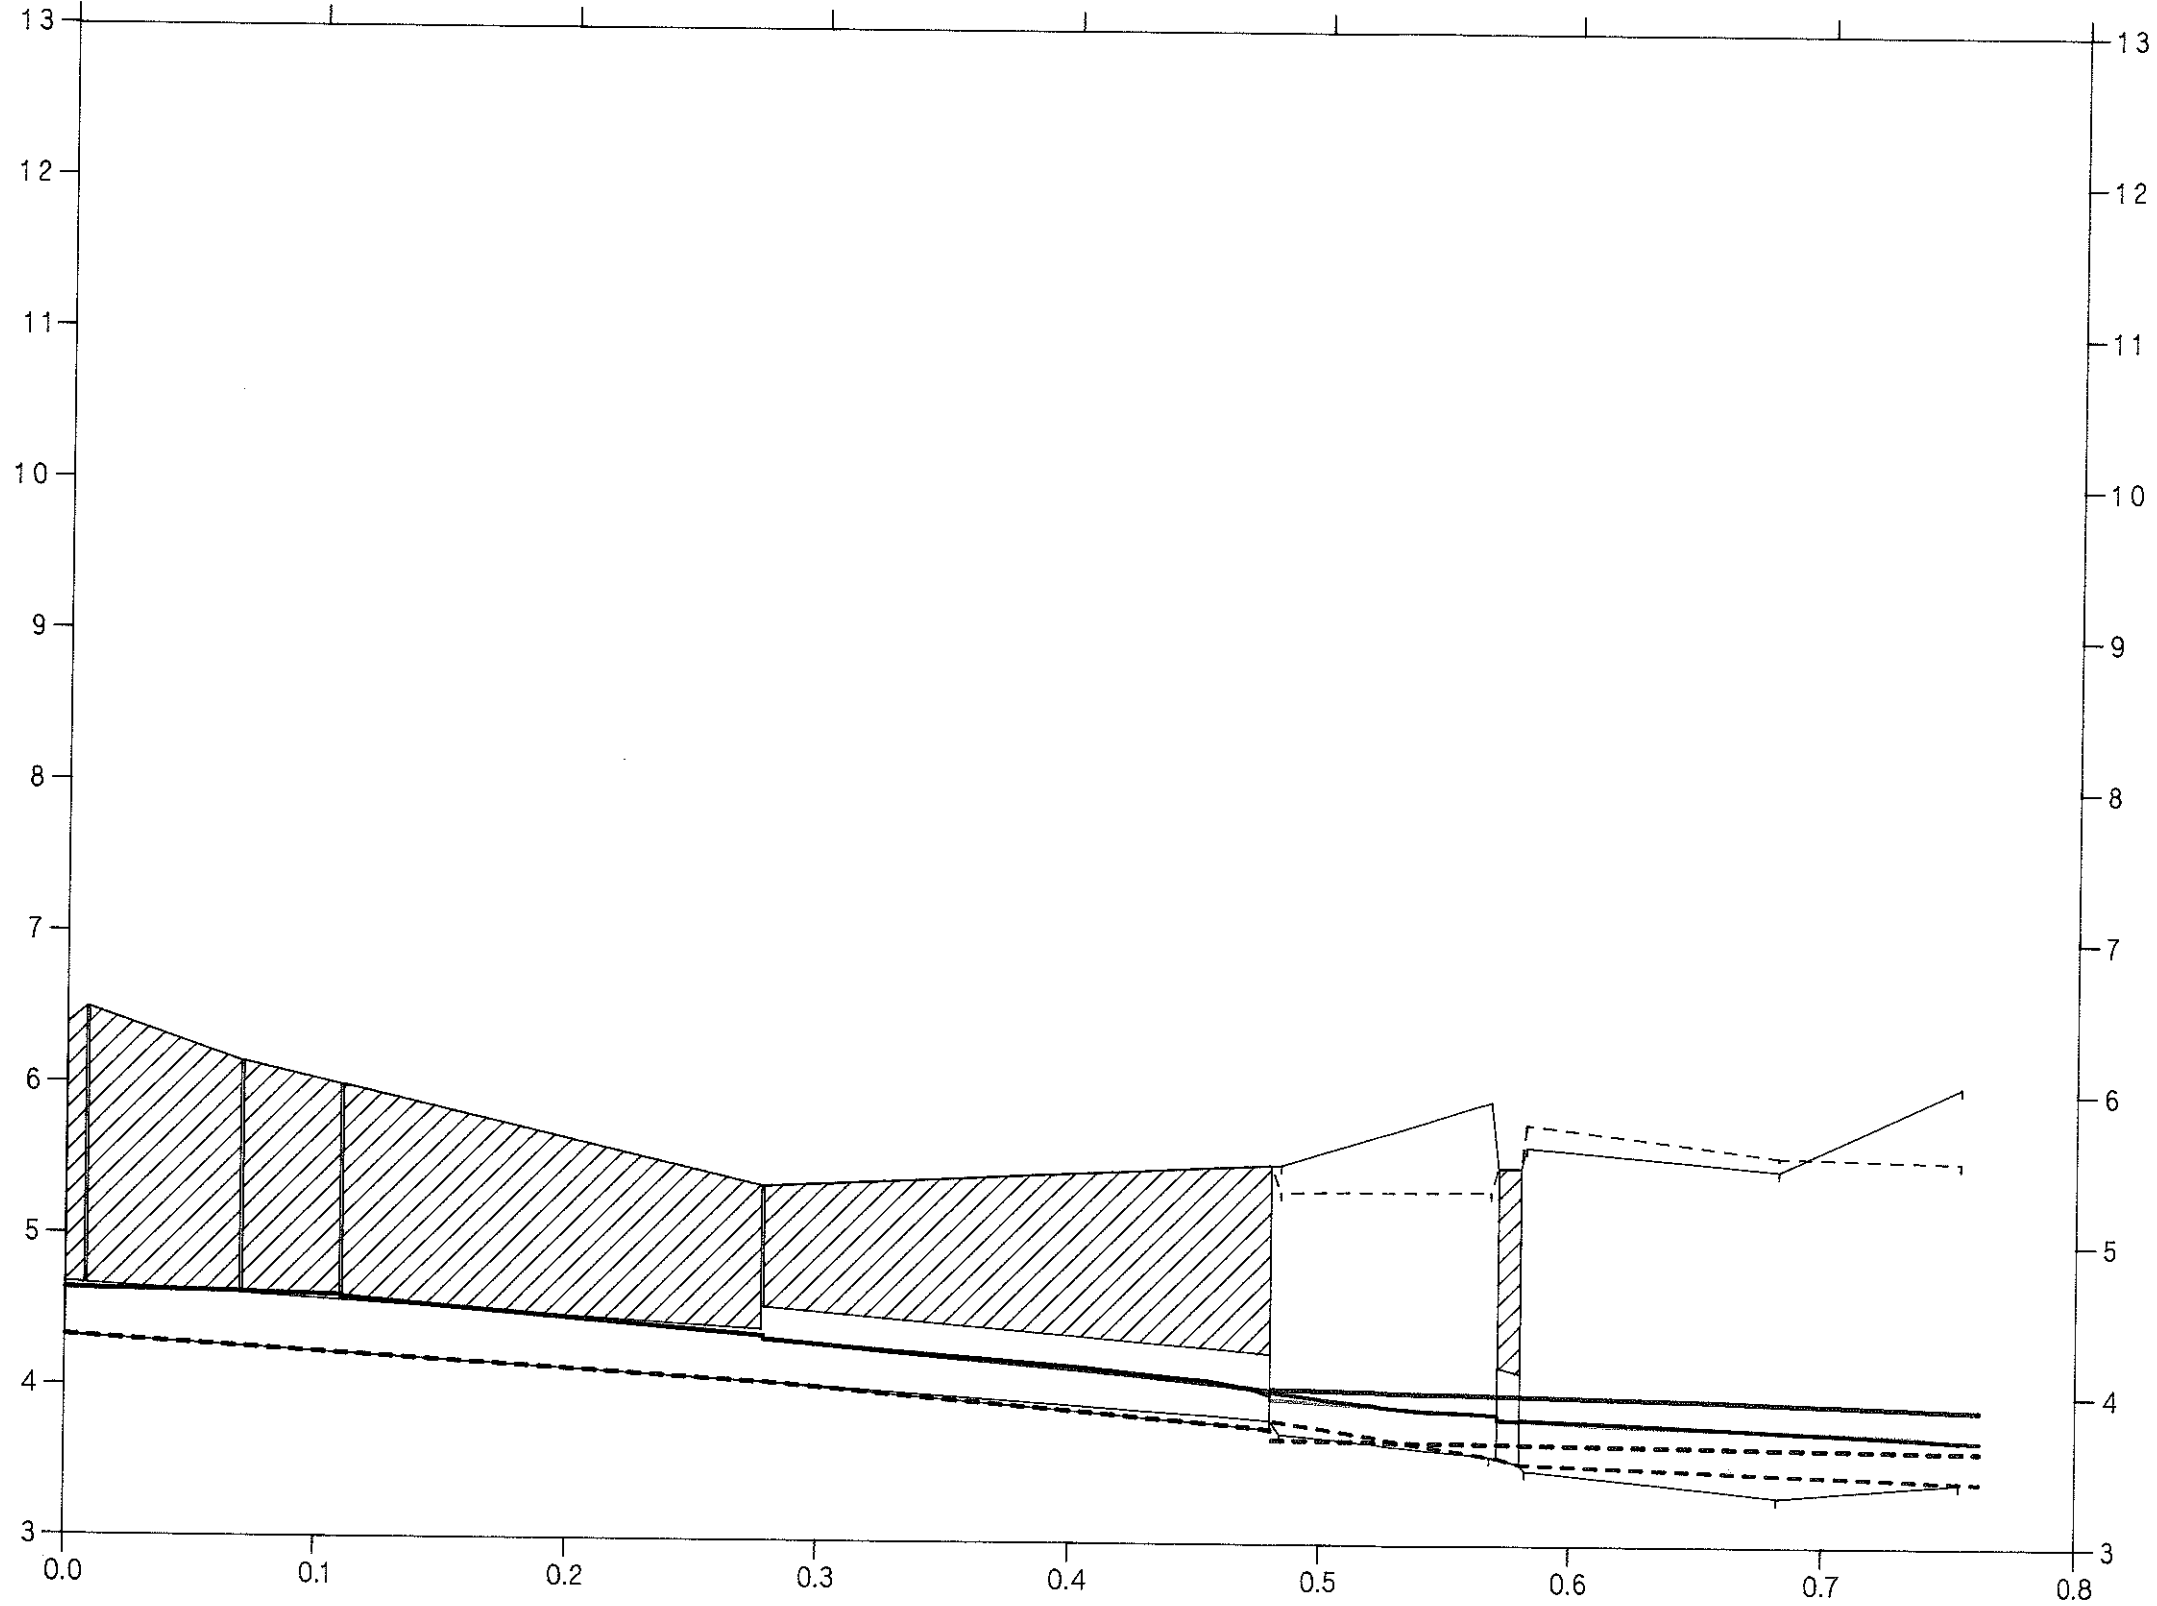

HASHØJ KOMMUNE

station i km 1:3000