

Gadekærsrenden

Opmåling foretaget af DDH/Slagelse februar 1989.




- Ny regulativ bundkote
- - - - - Terræn i højre side
- Terræn i venstre side
- Dybeste punkt i tværprofil

HEDESELSKABET



kote i m 1:50

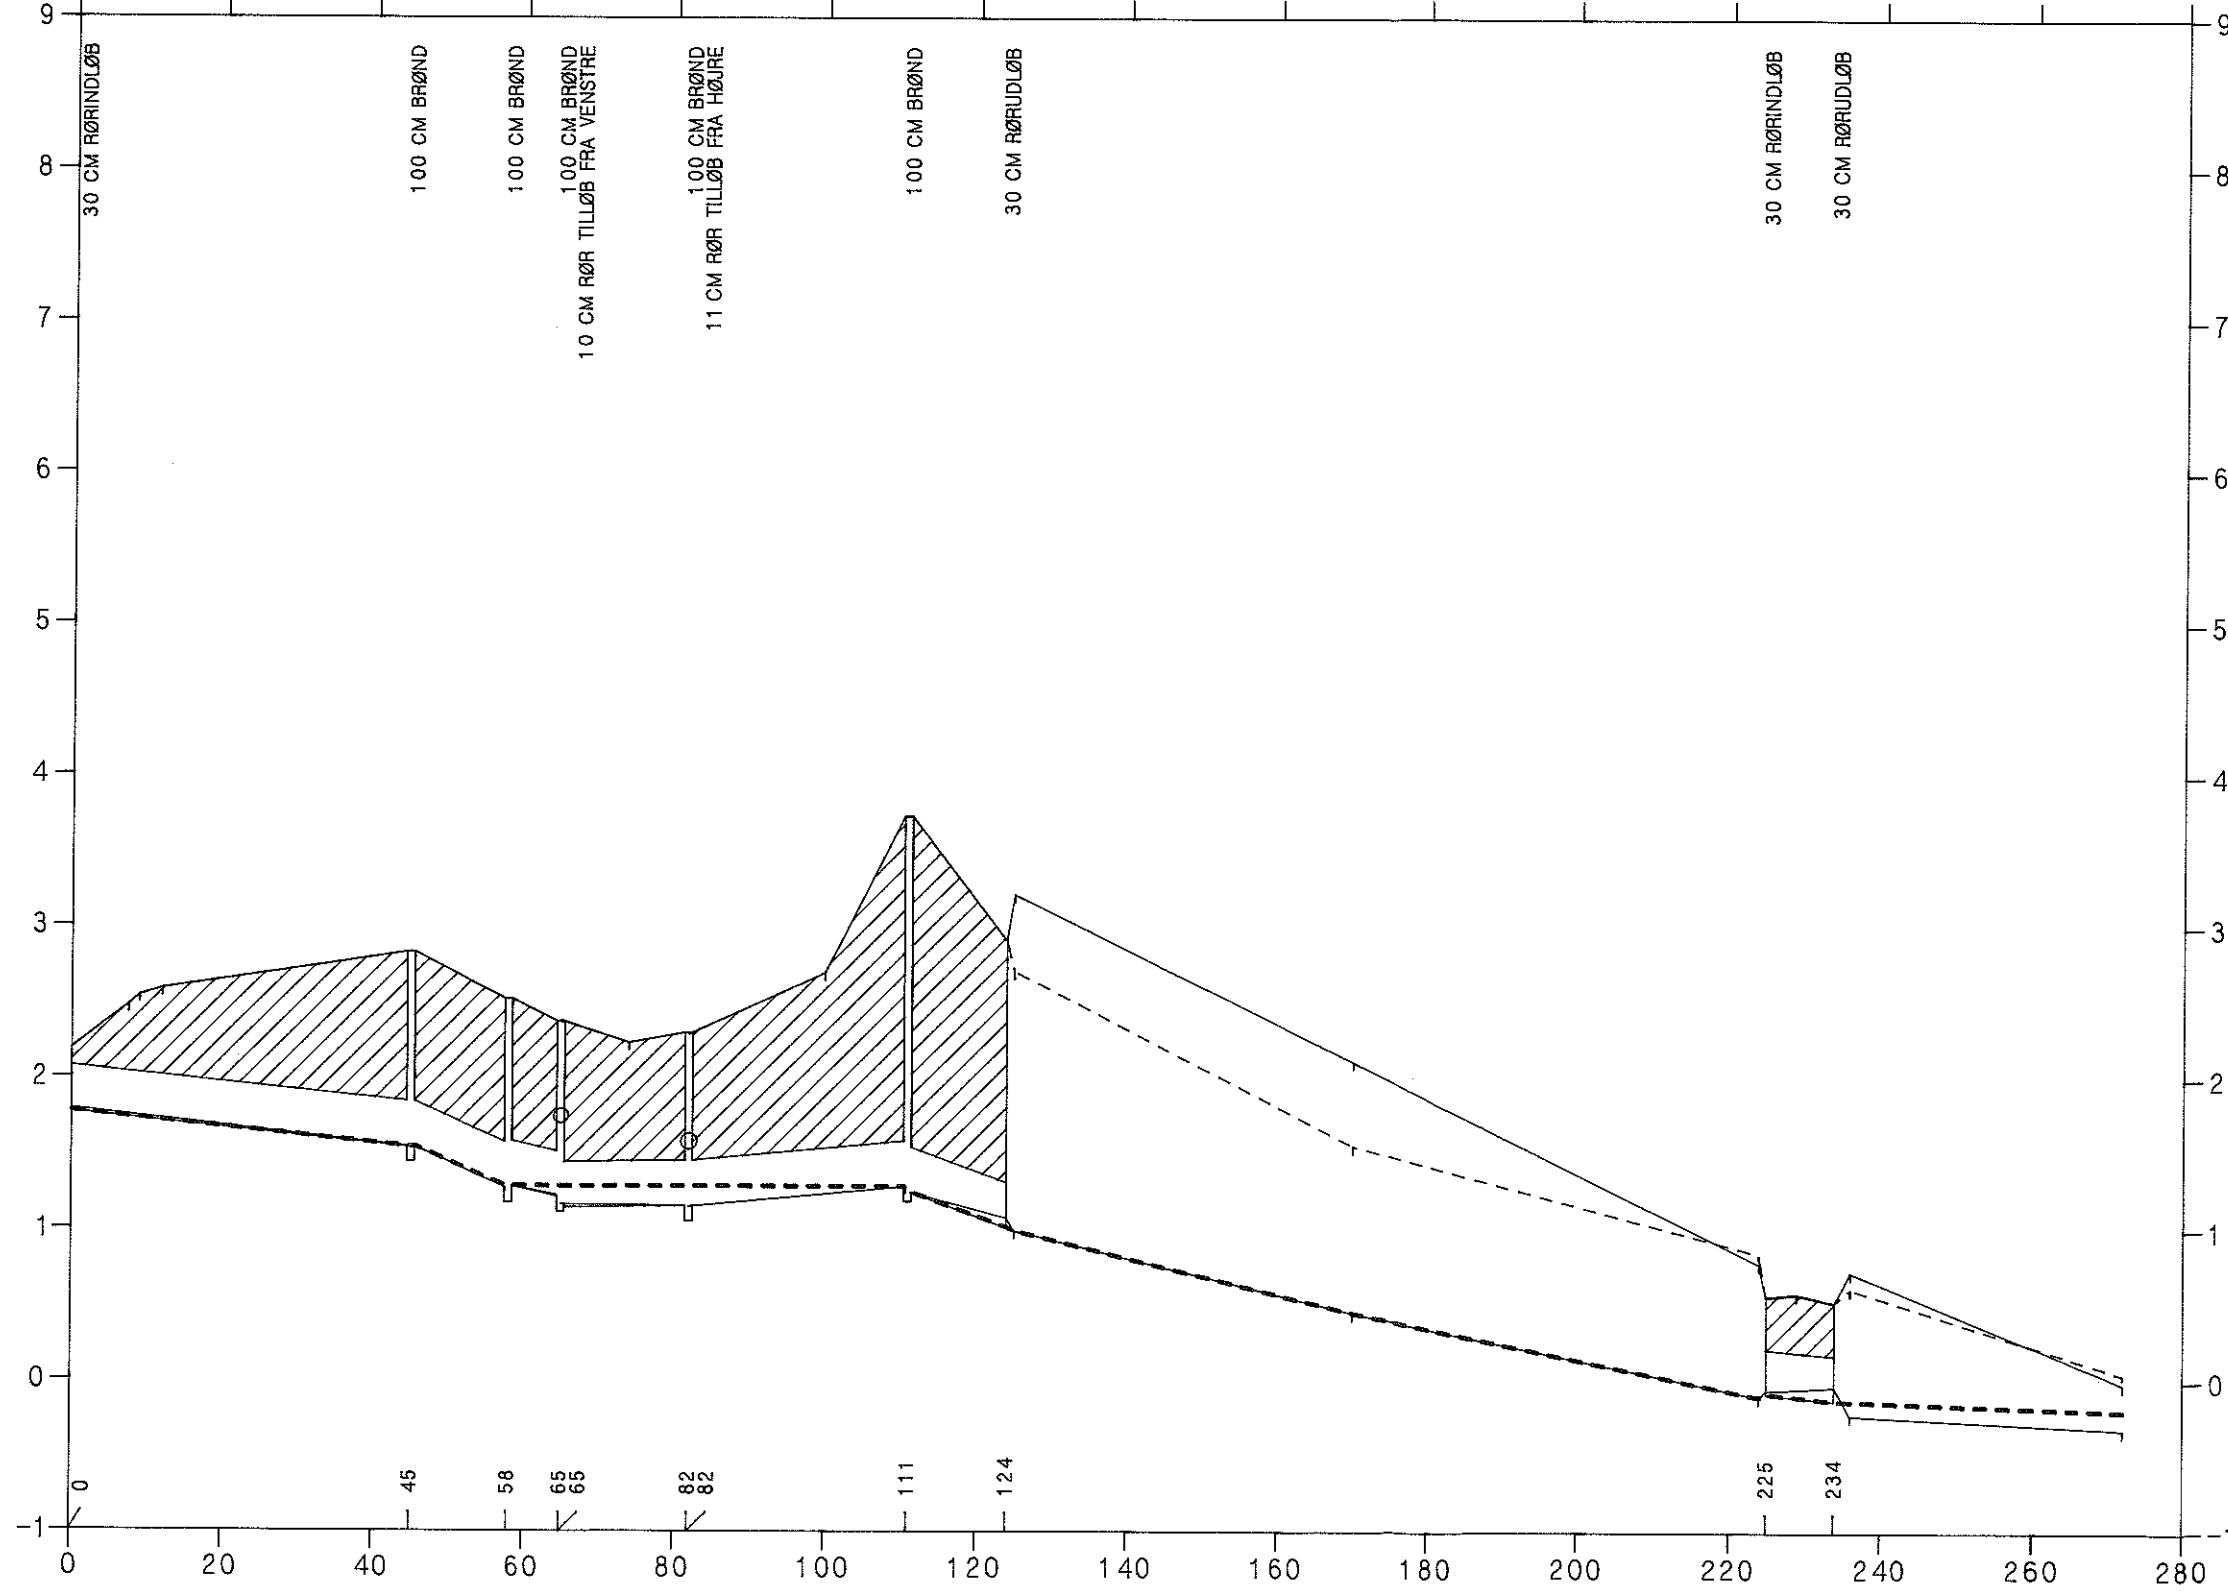

SKÆLSKØR KOMMUNE

station i m 1:1000

Sørenden

Opmåling foretaget af DDH/Slagelse februar 1989.



- Ny regulativ bundkote
- - - - - Terræn i højre side
- Terræn i venstre side
- Dybeste punkt i tværprofillet

HEDESELSKABET

