

JETTEHØJRENDEN

VASP 


Opmålt af Hedeselskabet, maj 1996

Hashøj kommune



- Vintermedianmaksimum, opmåling af 1996
- Terræn i venstre side
- - - - Terræn i højre side
- Dybeste punkt i tværprofilen
- Vintermedianmaksimum, nyt regulativ
- - - - Bundkote, nyt regulativ

Kote i m 1:50

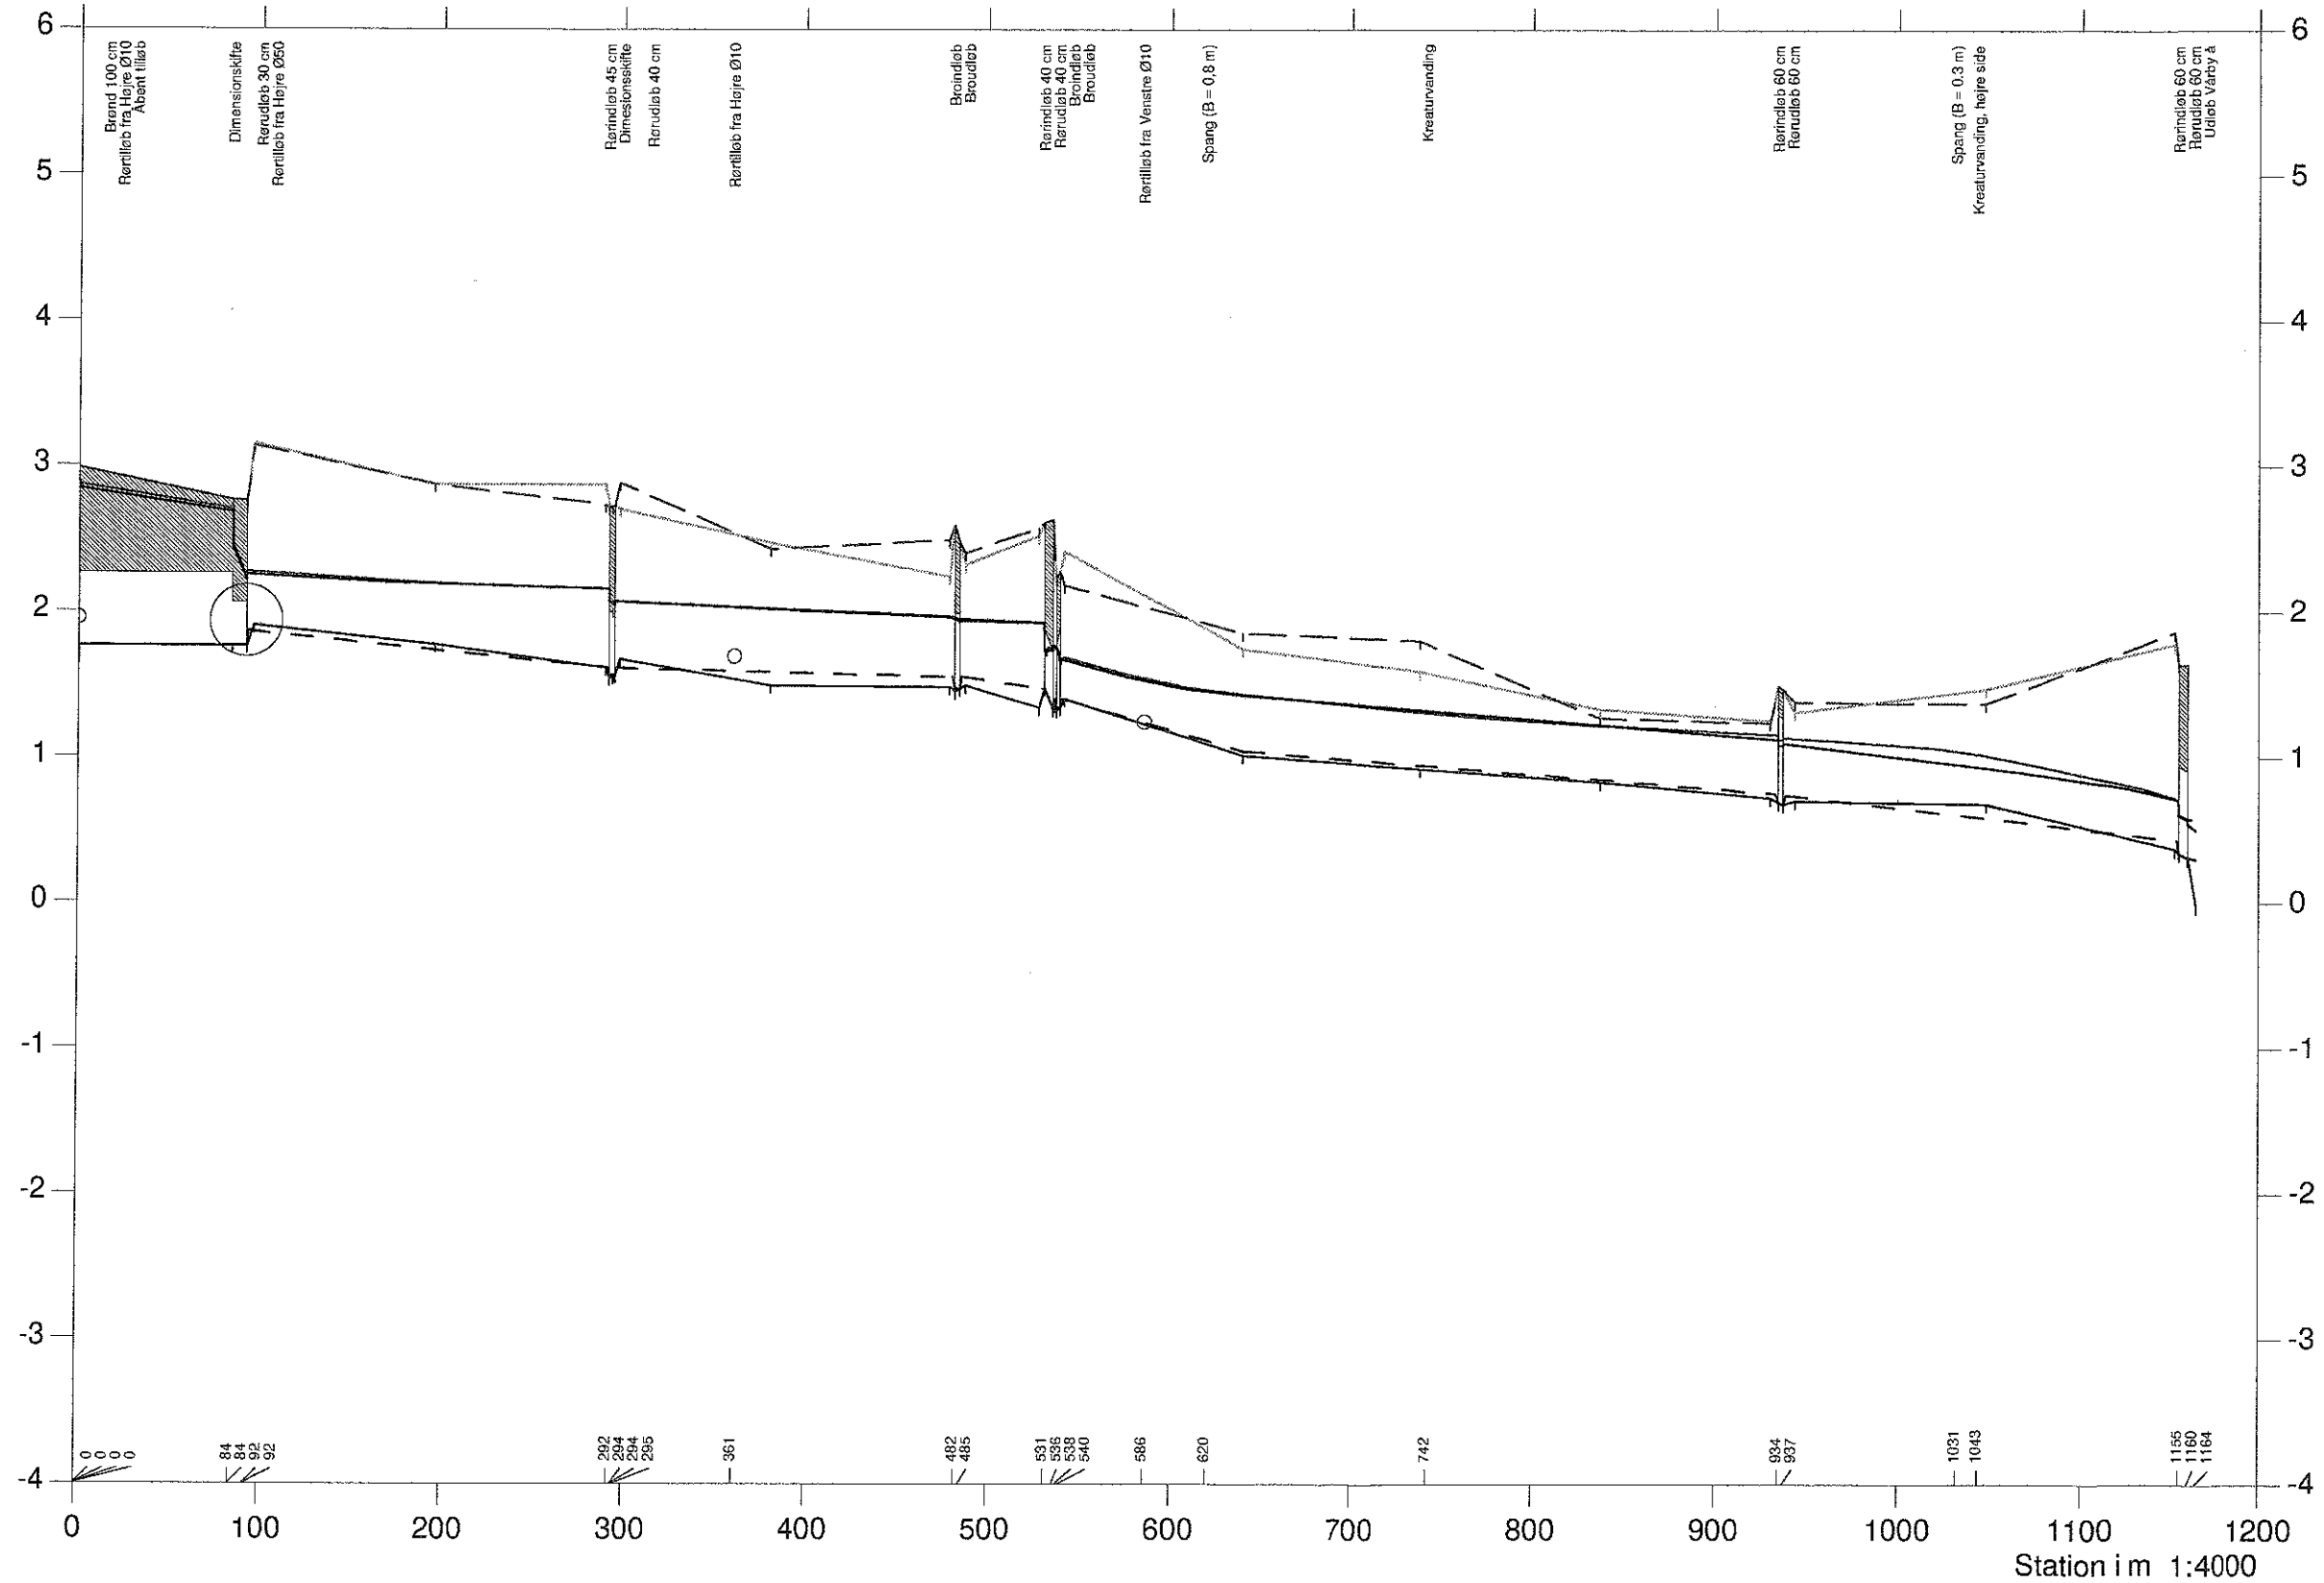

JETTEHØJRENDEN

VASP 

Opmålt af Hedeselskabet, maj 1996

Hashøj kommune



- Vintermiddel, opmåling af 1996
- - - - - Terræn i venstre side
- - - - - Terræn i højre side
- Dybeste punkt i tværprofilen
- Vintermiddel, nyt regulativ
- - - - - Bundkote, nyt regulativ

Kote i m 1:50

