


3,6 57
STYRTERENDEN
 VANDLØB NR. 15.

- SIGNATURFORKLARING:
- ÅBENT VANDLØB
 - - - RØRLAGT VANDLØB
 - x-x-x- ÅBENT ELL. RØRLAGT GRÆNSEVANDLØB
 - x-x-x- GRÆNSE FOR EJERLAV ELL. SOGNESKEL
 - - - VANLØB NR.
 - - - BRØND
 - |/| BRO

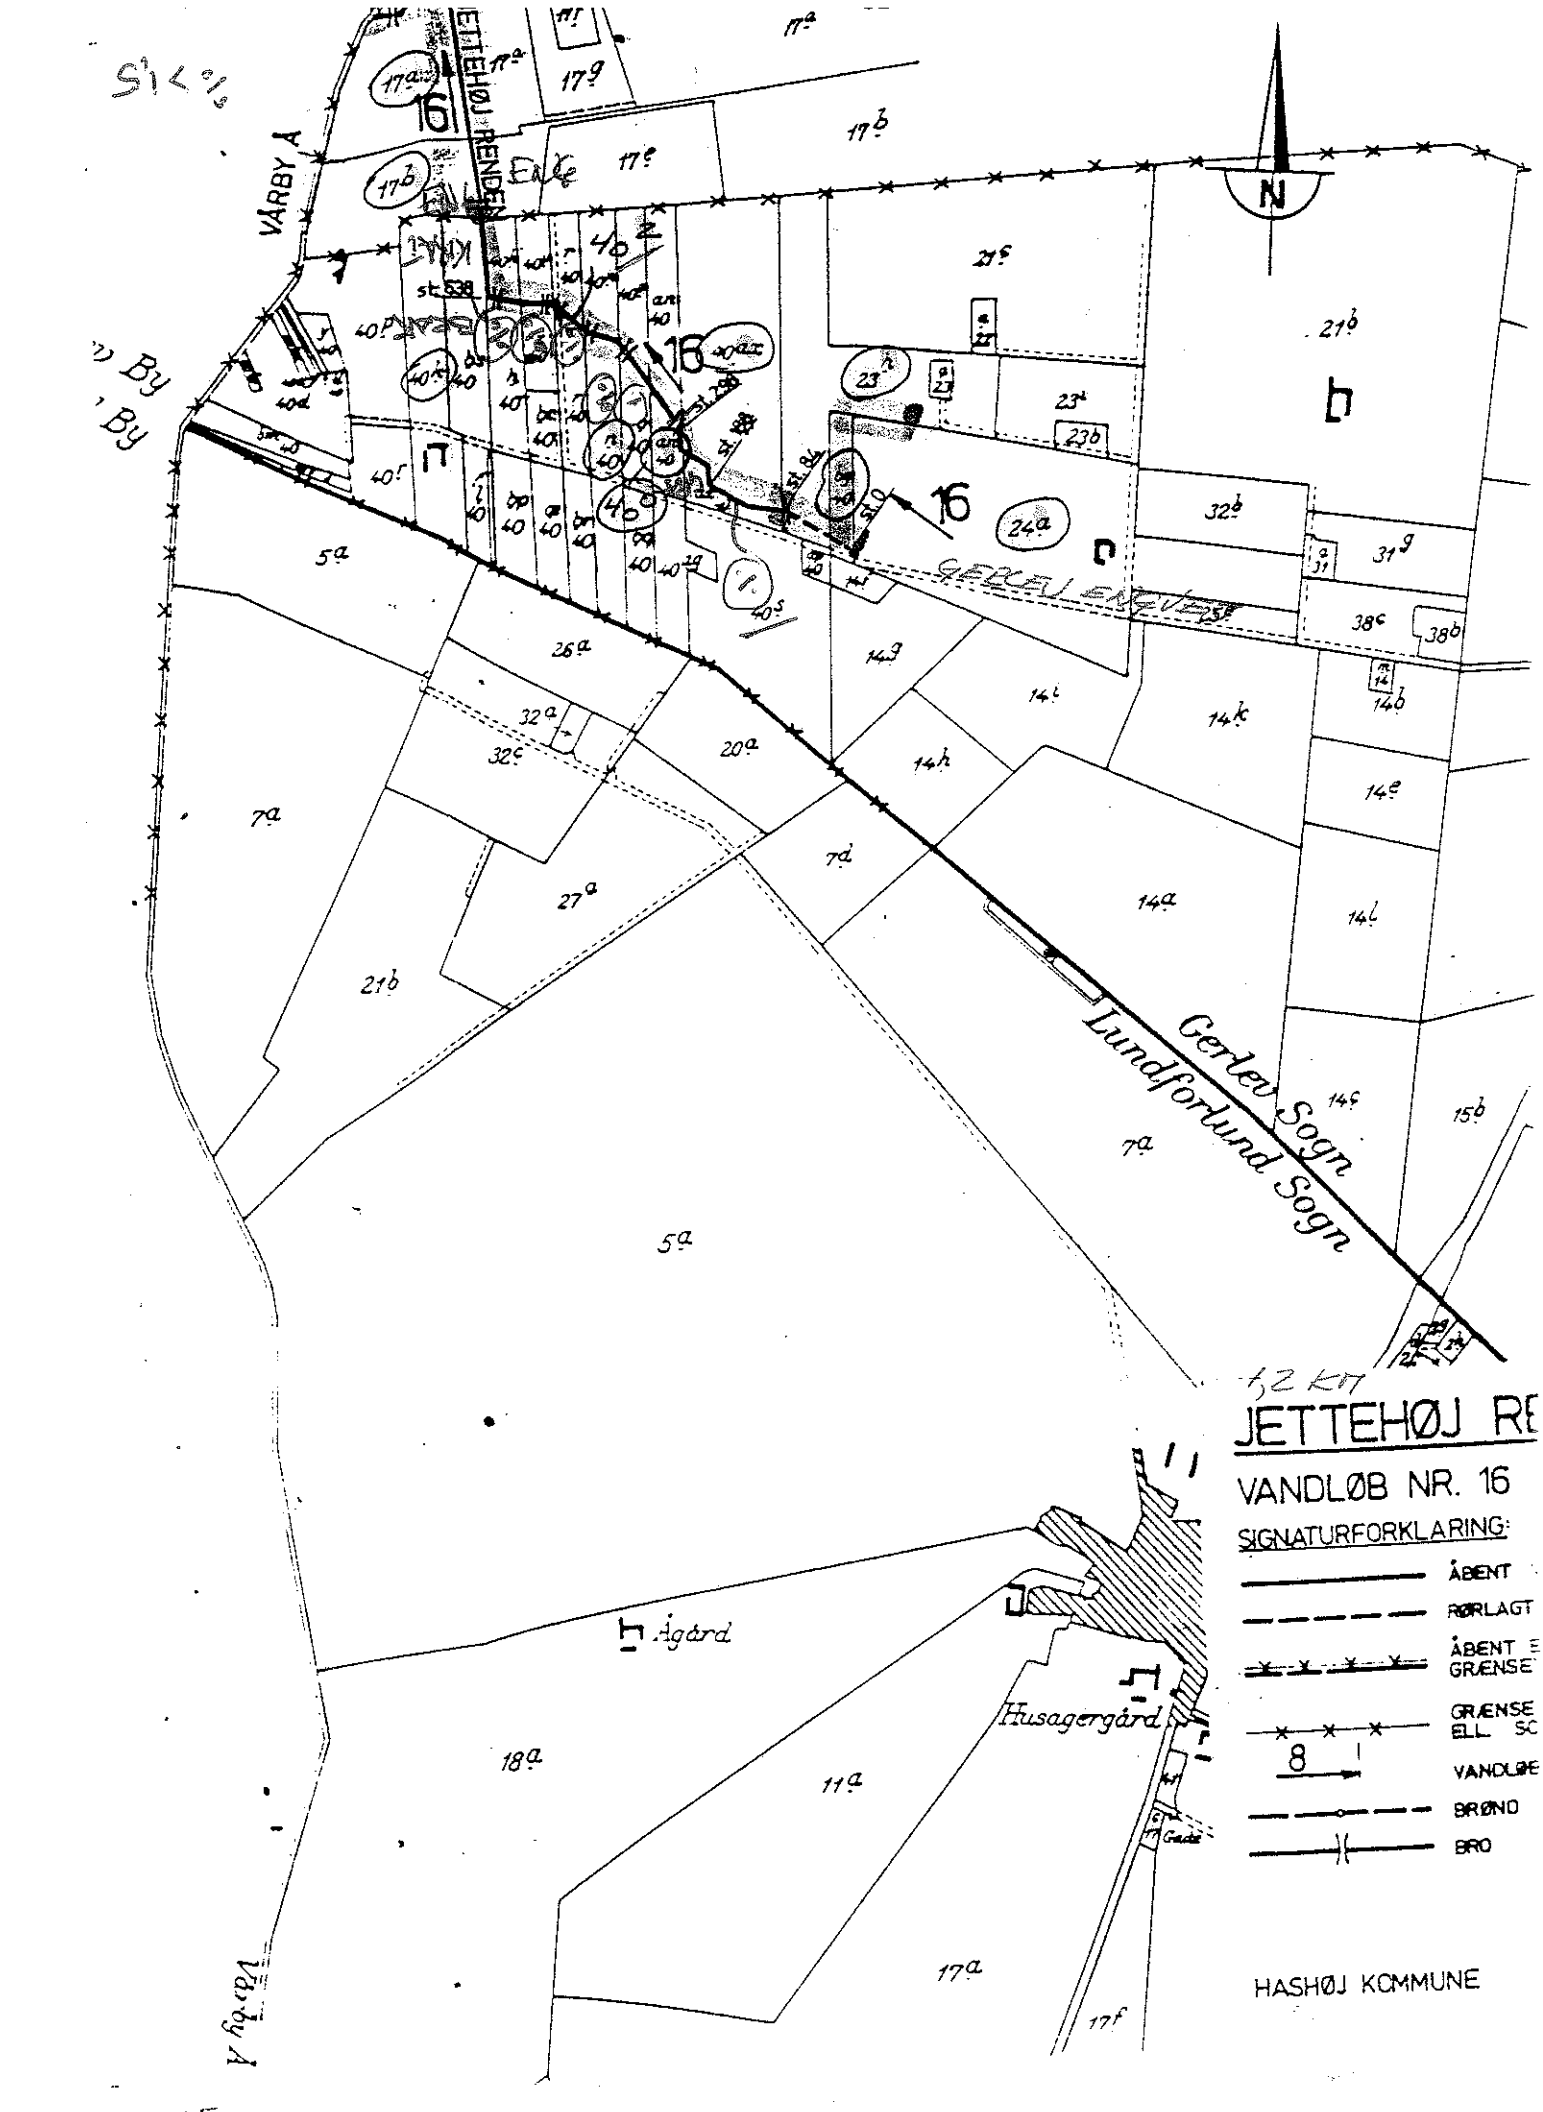

1,2 117
JETTEHØJ RENDEHØJ
 VANDLØB NR. 16.

- SIGNATURFORKLARING:
- ÅBENT VANDLØB
 - - - RØRLAGT VANDLØB
 - x-x-x- ÅBENT ELL. RØRLAGT GRÆNSEVANDLØB
 - x-x-x- GRÆNSE FOR EJERLAV ELL. SOGNESKEL
 - - - VANLØB NR.
 - - - BRØND
 - |/| BRO