

Langelandsørerenden


Opmåling foretaget af DDH/Slagelse februar 1989.



- Gammel regulativ bundkote
- Terræn i højre side
- Terræn i venstre side
- Dybeste punkt i tværprofil
- Vandspejl. Vinter median max. (Nyt regulativ)
- Vandspejl. Vinter median max. (Gammelt regulativ)
- Vandspejl. Vinter median max. (Opmåling)
- Ny regulativ bundkote



kote i m 1:50

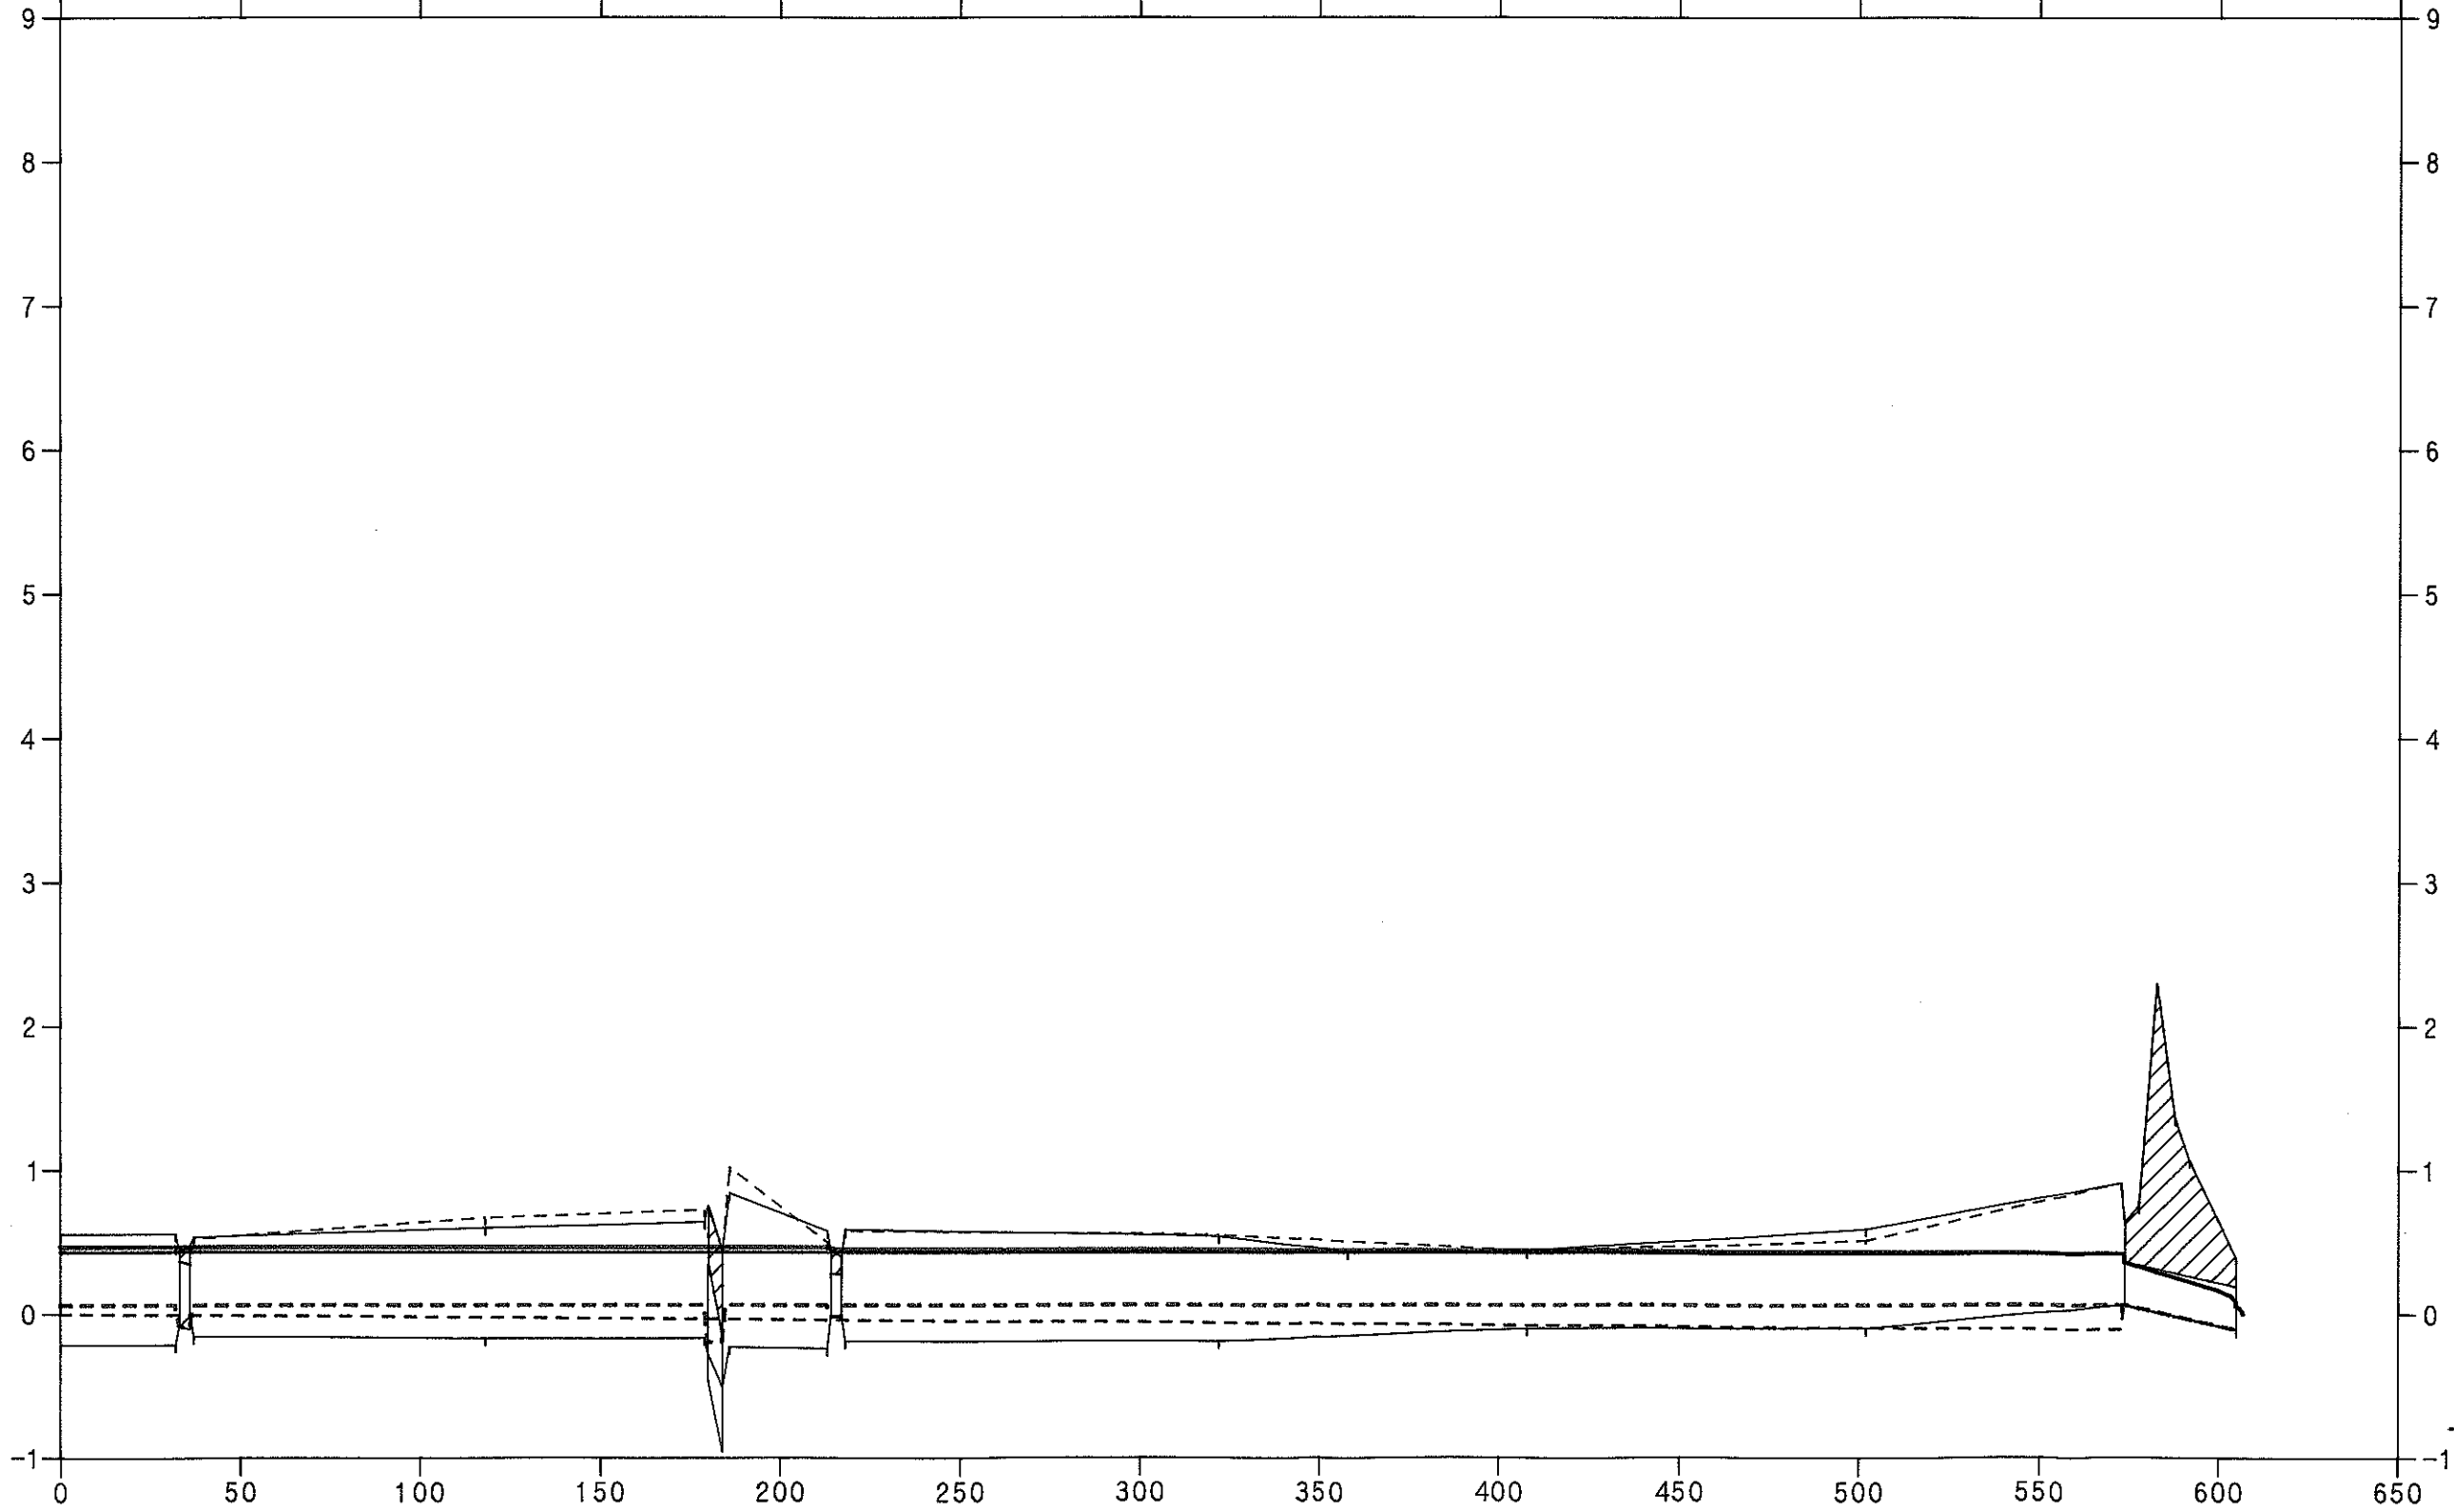

SKELSKØR KOMMUNE

station i m 1:2000

Langelandsørerenden

Opmåling foretaget af DDH/Slagelse februar 1989.



- Gammel regulativ bundkote
- Terræn i højre side
- Terræn i venstre side
- Dybeste punkt i tværprofilet
- Vandspejl. Vinter middel. (Nyt regulativ)
- Vandspejl. Vinter middel. (Gammelt regulativ)
- Vandspejl. Vinter middel. (Opmåling)
- Ny regulativ bundkote



kote i m 1:50

