


Langelandsørerenden, KVL. 23 st. 0 - 605

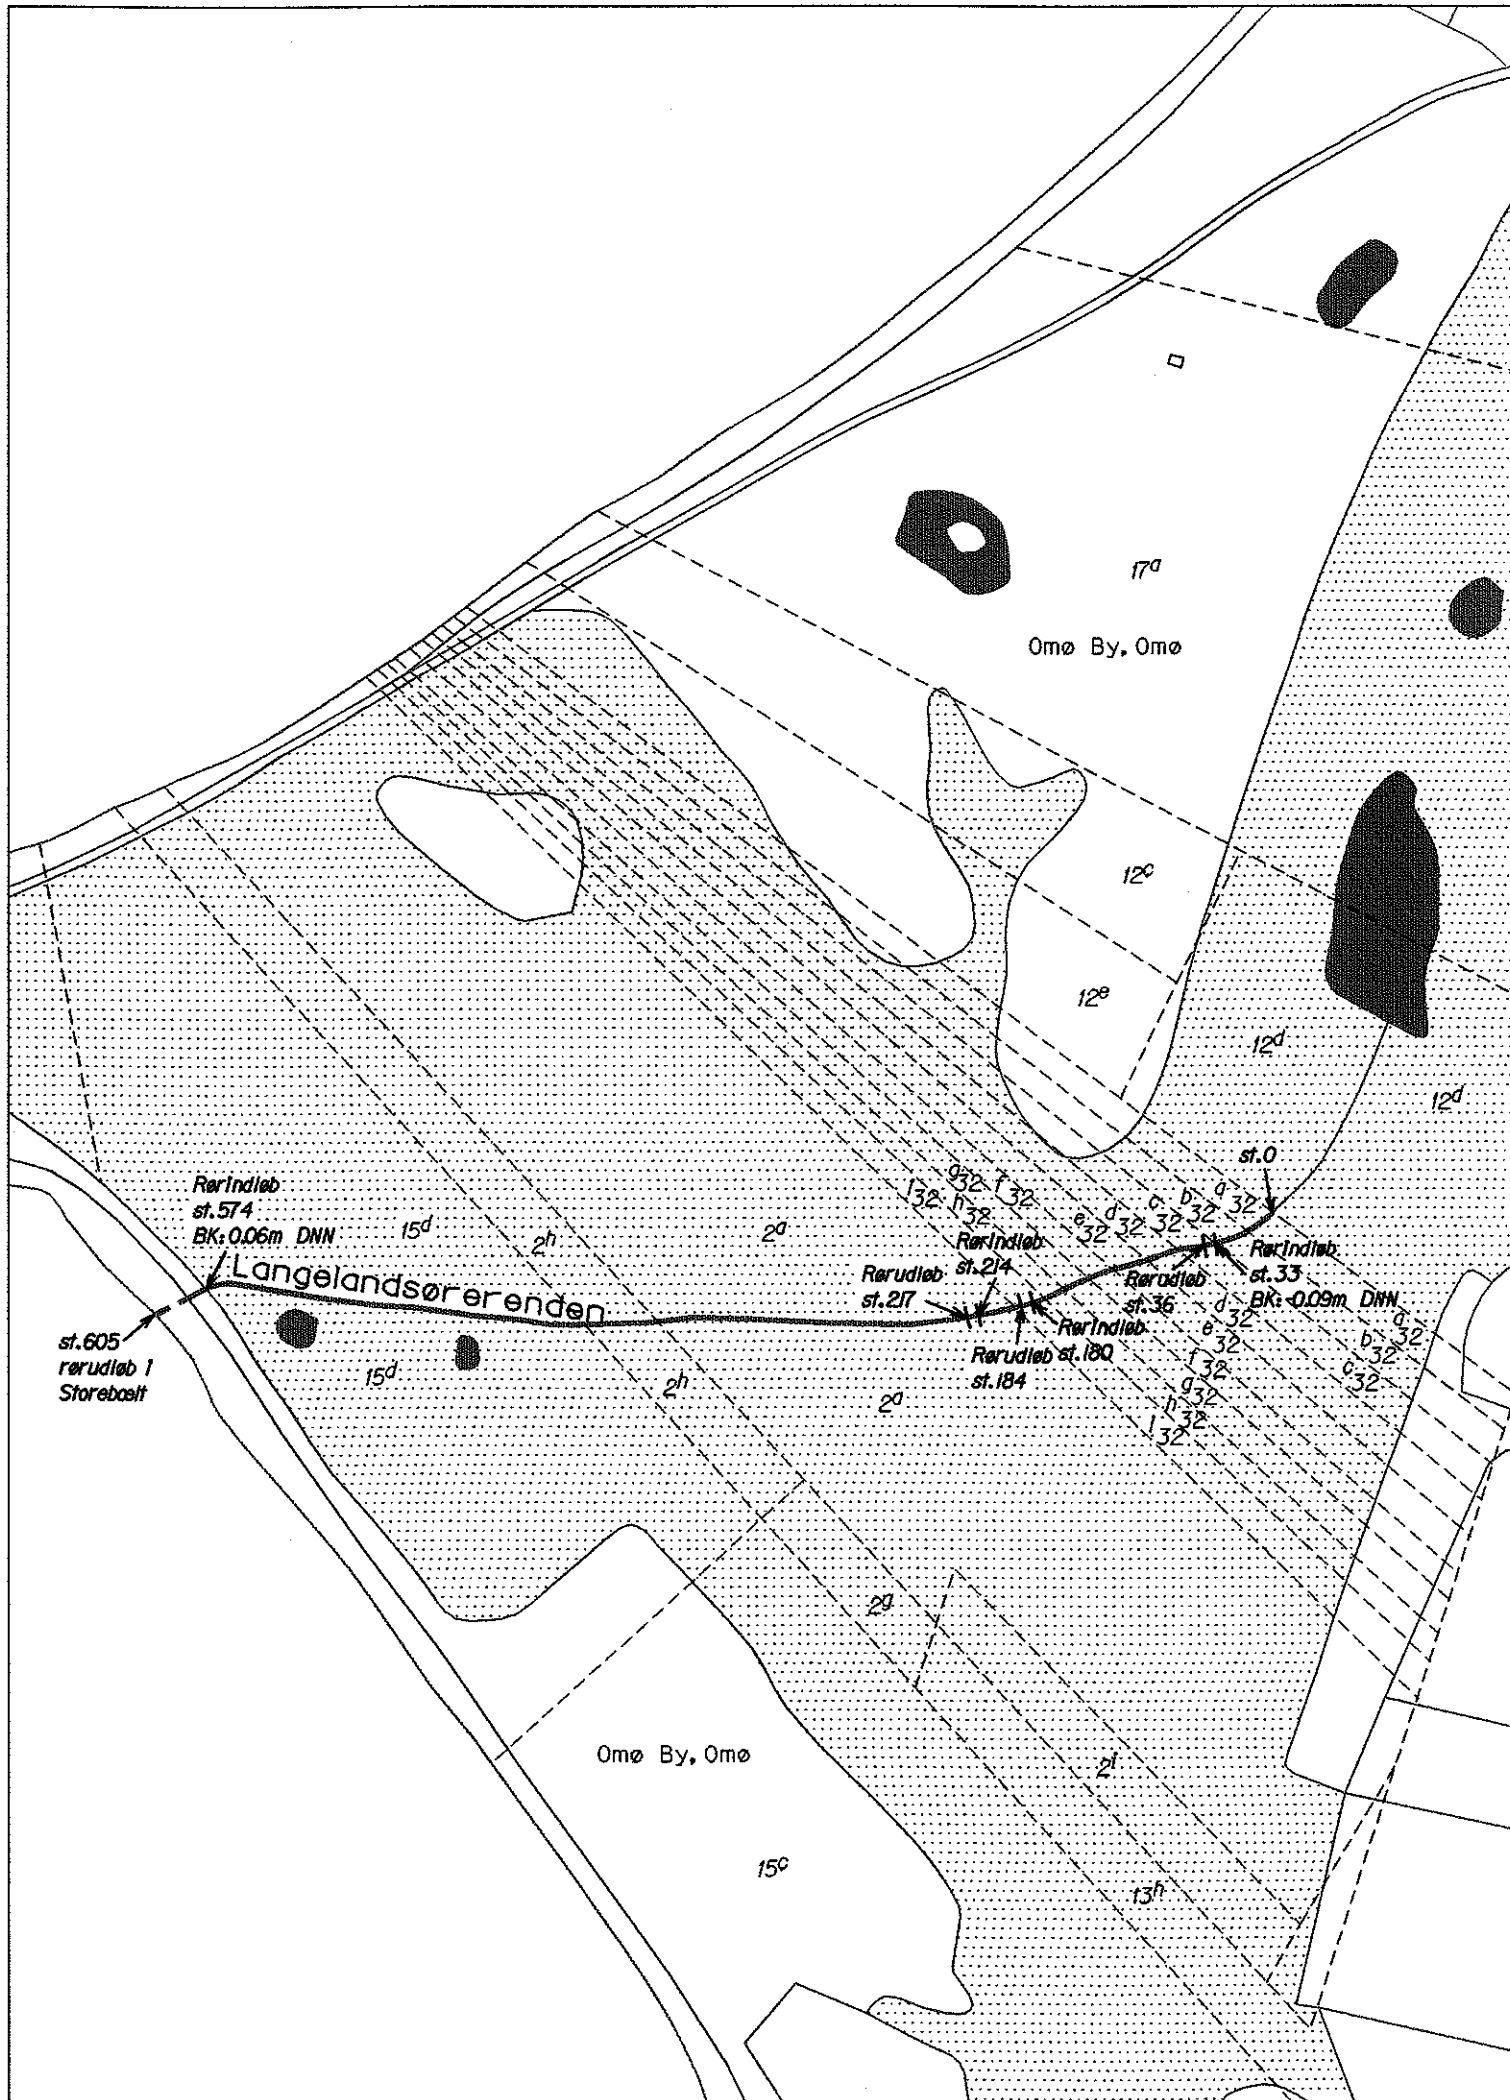

Signaturforklaring

	Åbent vandløb		Eng/mose
	Rørlagt vandløb		Løvskov
	Overkørsel		Nåleskov
	Ejerlavsgrense		Sø
	Matrikelskel		
	Vejmidte		
	Brugsgrænse		
	Bygning		
	Brønd		

HEDESELSKABET

Afd. for Landskab og Recipienter
Roskilde

Ringstedvej 20
4000 Roskilde

Telefon 46 30 03 10
Telefax 46 30 03 1 1



Sag: Skælskør regulativ						Sag nr: 162 94239	
Emne: Vandløbskort til regulativ						Mål: 1:4.000	Kotesystem: DNN
Dato: 08.01.1996	Sagsbehandler: KLU	Tegnet: HTC	Udført:	Godkendt:	Kontrol:	Tegn.nr: 2	Rev: