

LINDES Å

VASP 


Opmålt af Hedeselskabet februar 1997

Hashøj Kommune



- Vintermedianmaksimum, opmåling 1997
- Terræn i venstre side
- - - Terræn i højre side
- Dybeste punkt i tværprofiliet
- Vintermedianmaksimum, nyt regulativ
- - - Bundkote, nyt regulativ

Kote i m 1:100

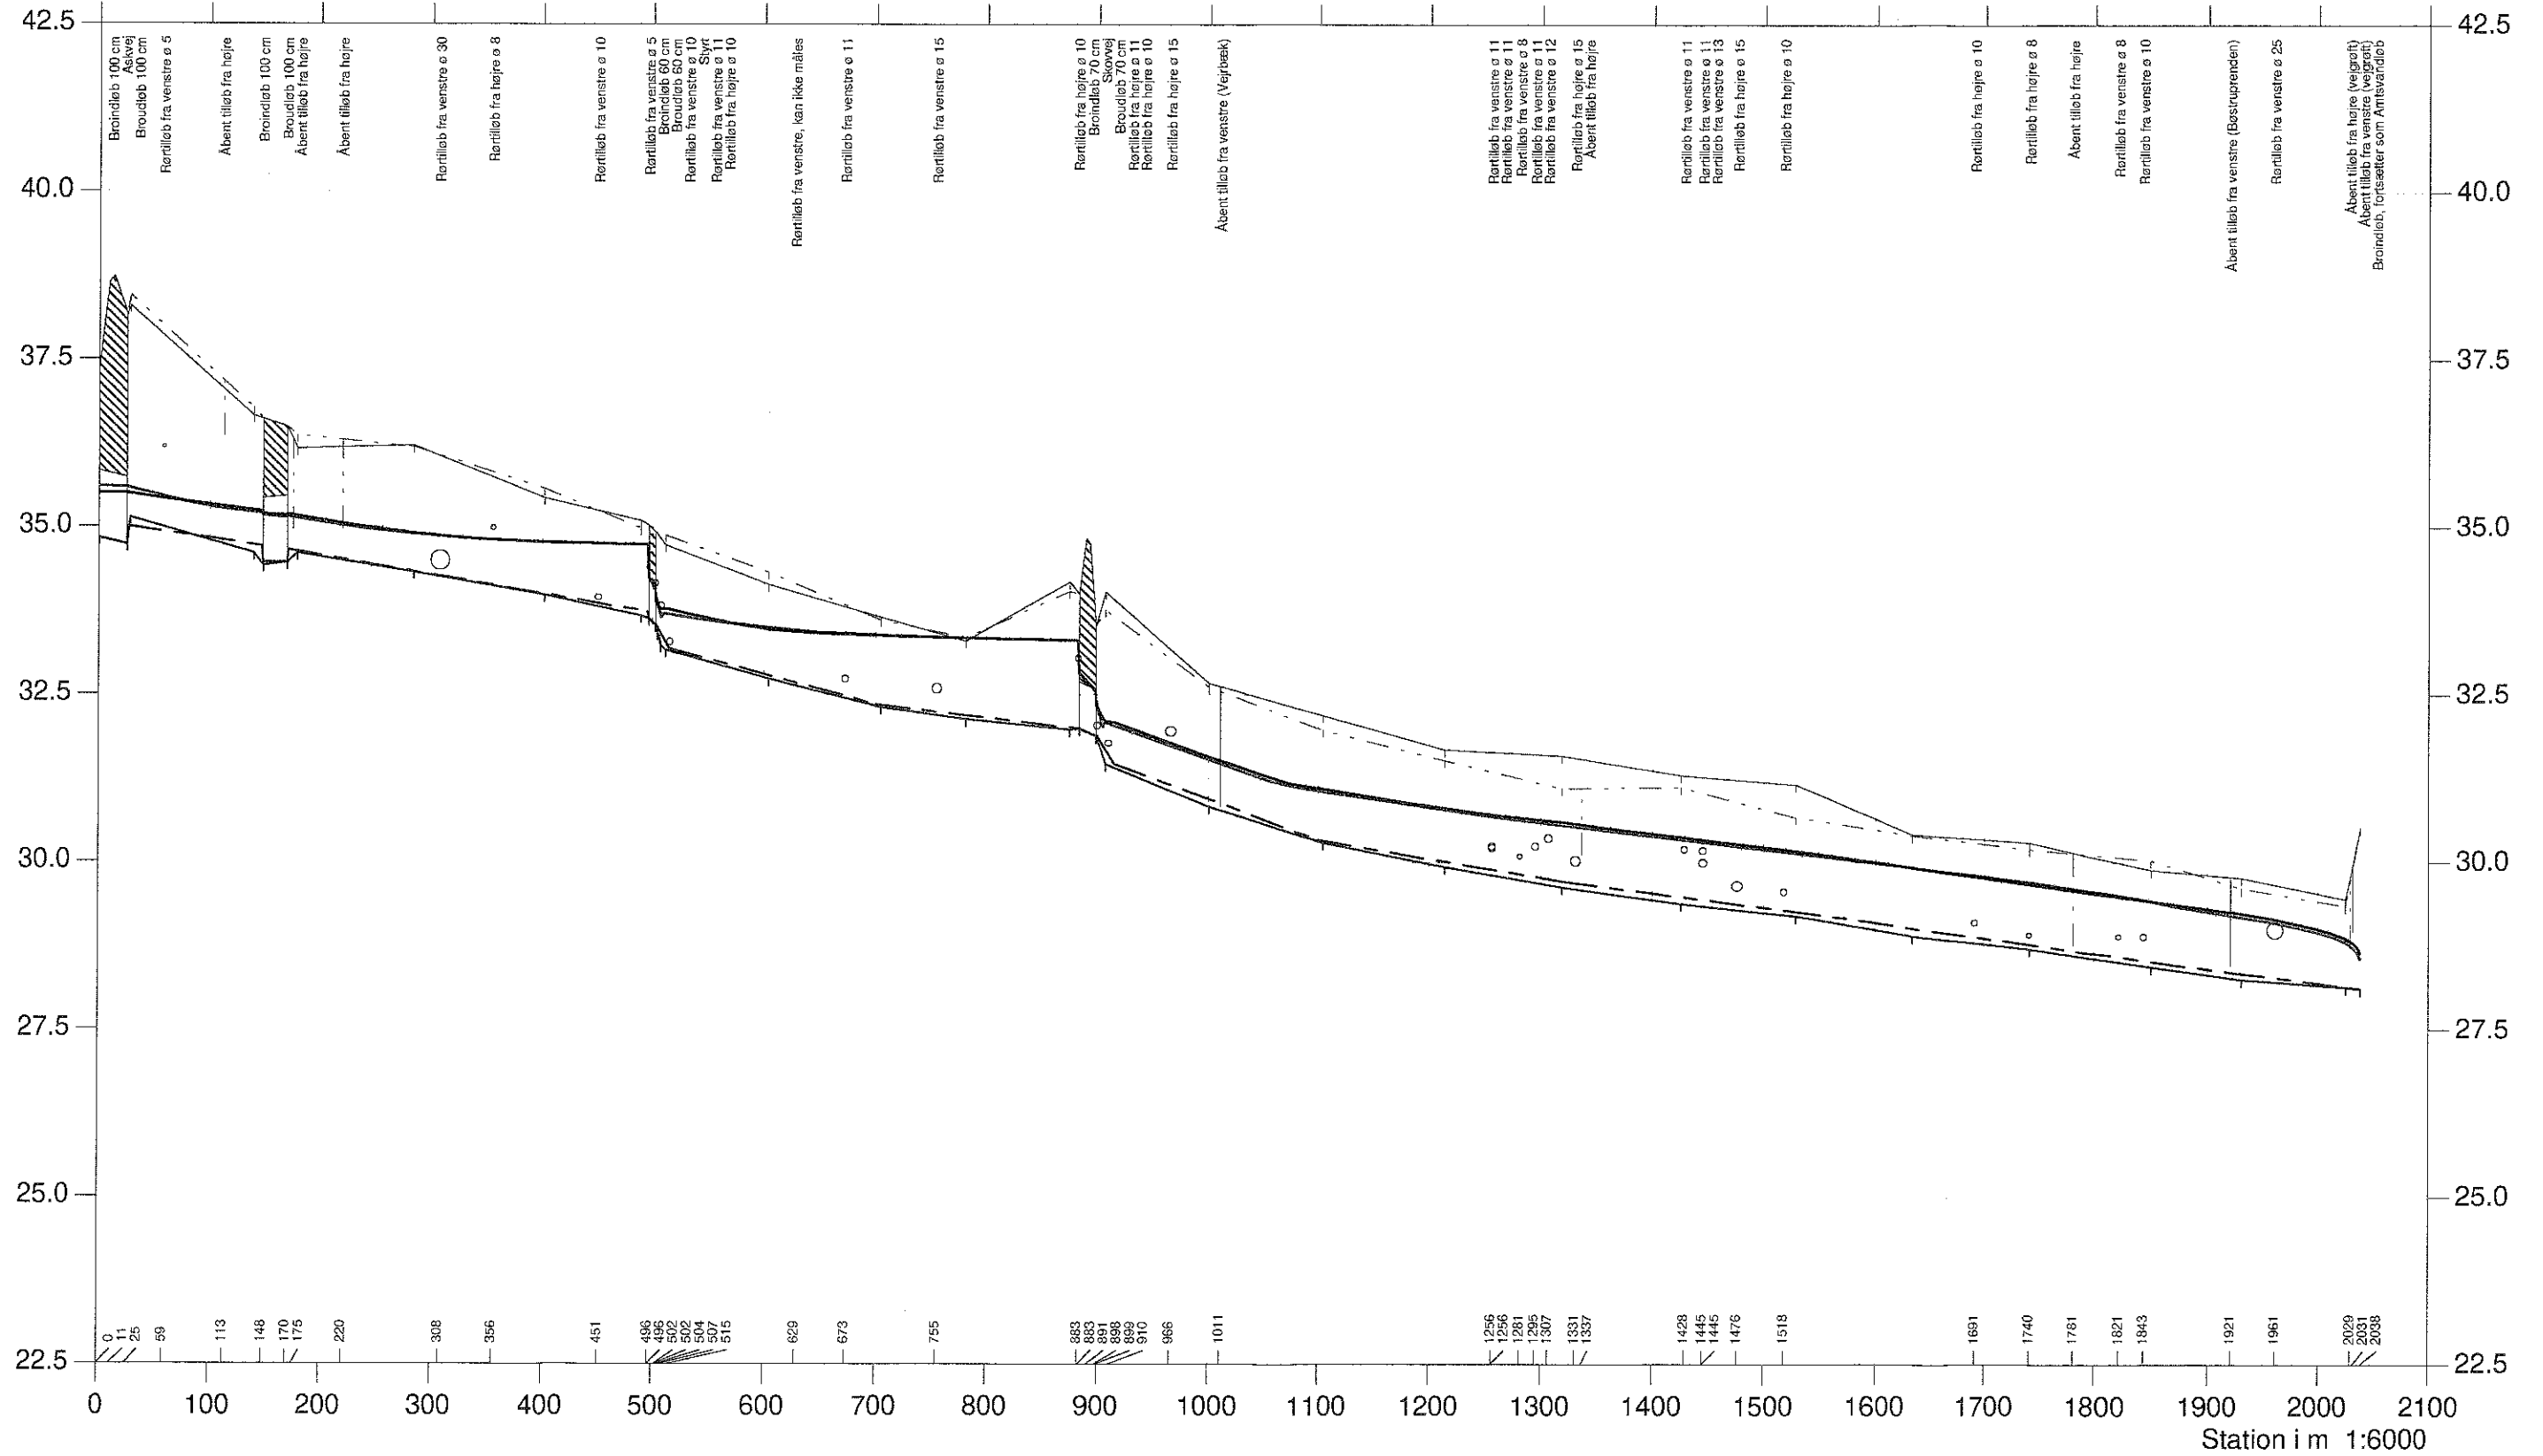

LINDES Å

VASP

Opmålt af Hedeselskabet februar 1997

Hashøj Kommune



- Vintermiddel, opmåling 1997
- Terræn i venstre side
- - - Terræn i højre side
- Dybeste punkt i tværprofilen
- Vintermiddel, nyt regulativ
- - - Bundkote, nyt regulativ

Kote i m 1:100

