

# Maderenden

Opmåling foretaget af DDH/Slagelse oktober 1988




HEDESELSKABET



- Ny regulativ bundkote
- - - - - Terræn i højre side
- Terræn i venstre side
- Dybeste punkt i tværprofil

kote i m 1:50

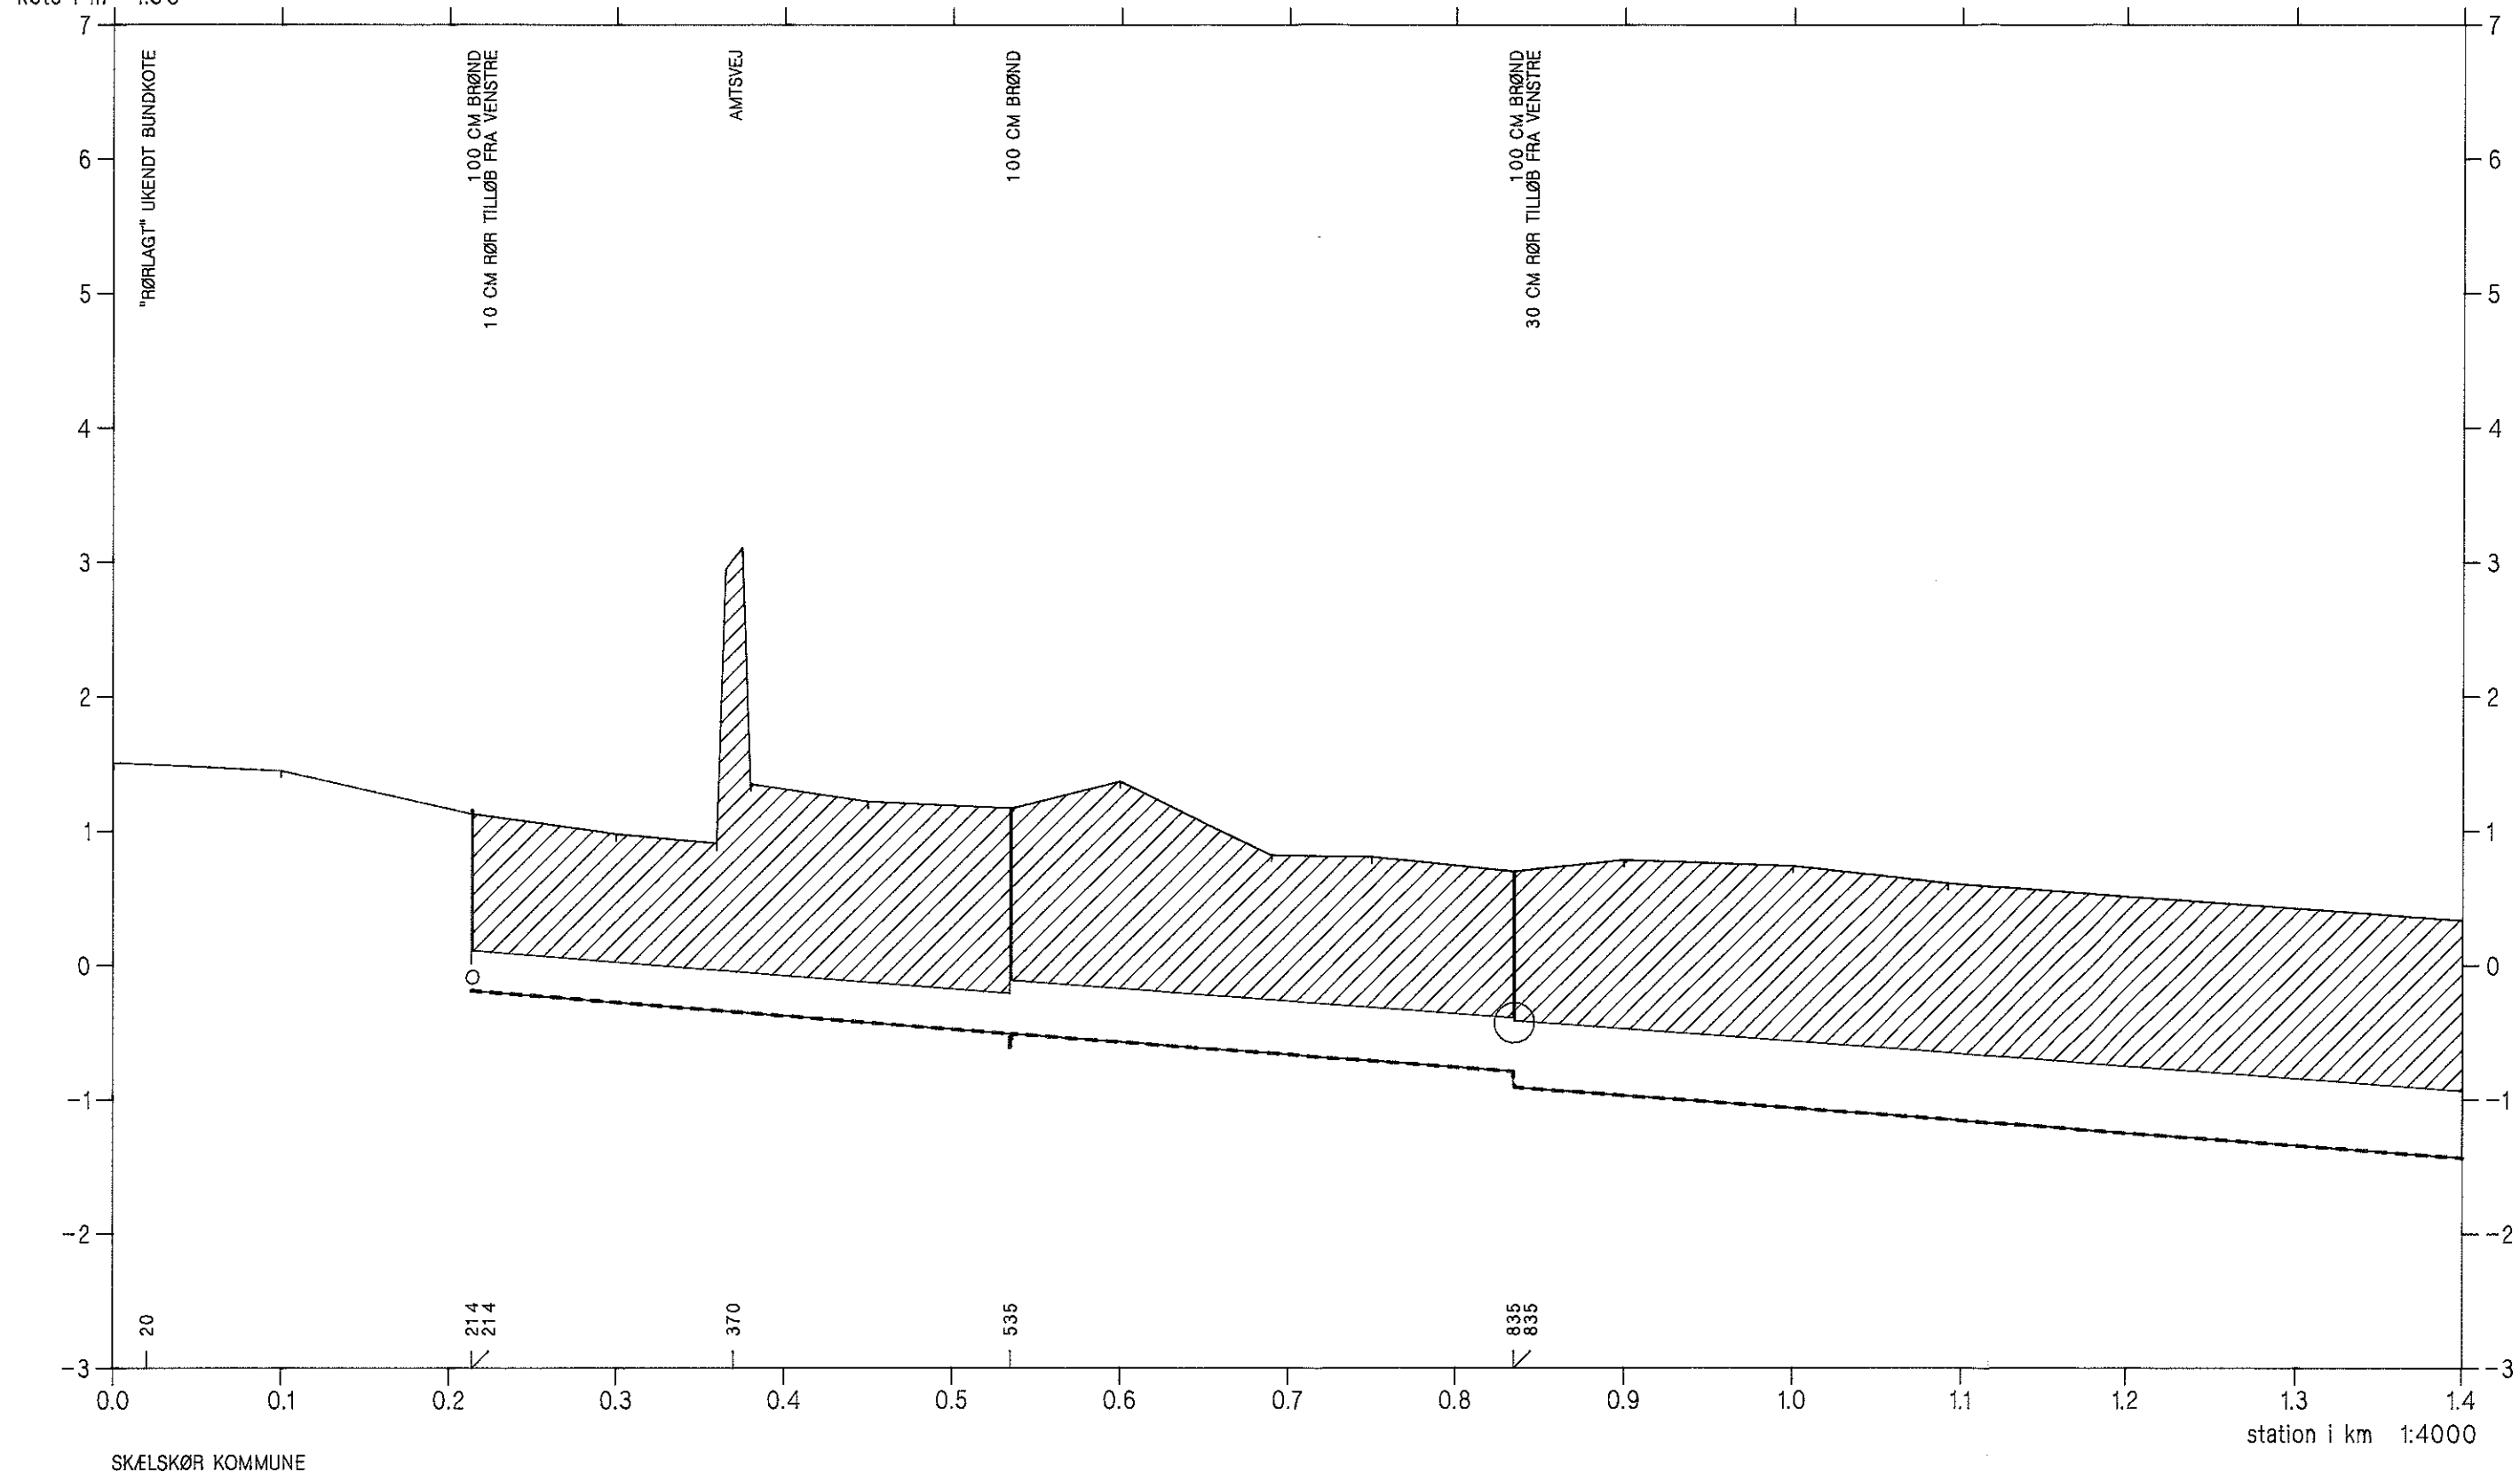

SKELSKØR KOMMUNE

station i km 1:4000

# Maderenden

Opmåling foretaget af DDH/Slagelse oktober 1988




HEDESELSKABET



- Ny regulativ bundkote
- Terræn i højre side
- Terræn i venstre side
- Dybeste punkt i tværprofilen

kote i m 1:50

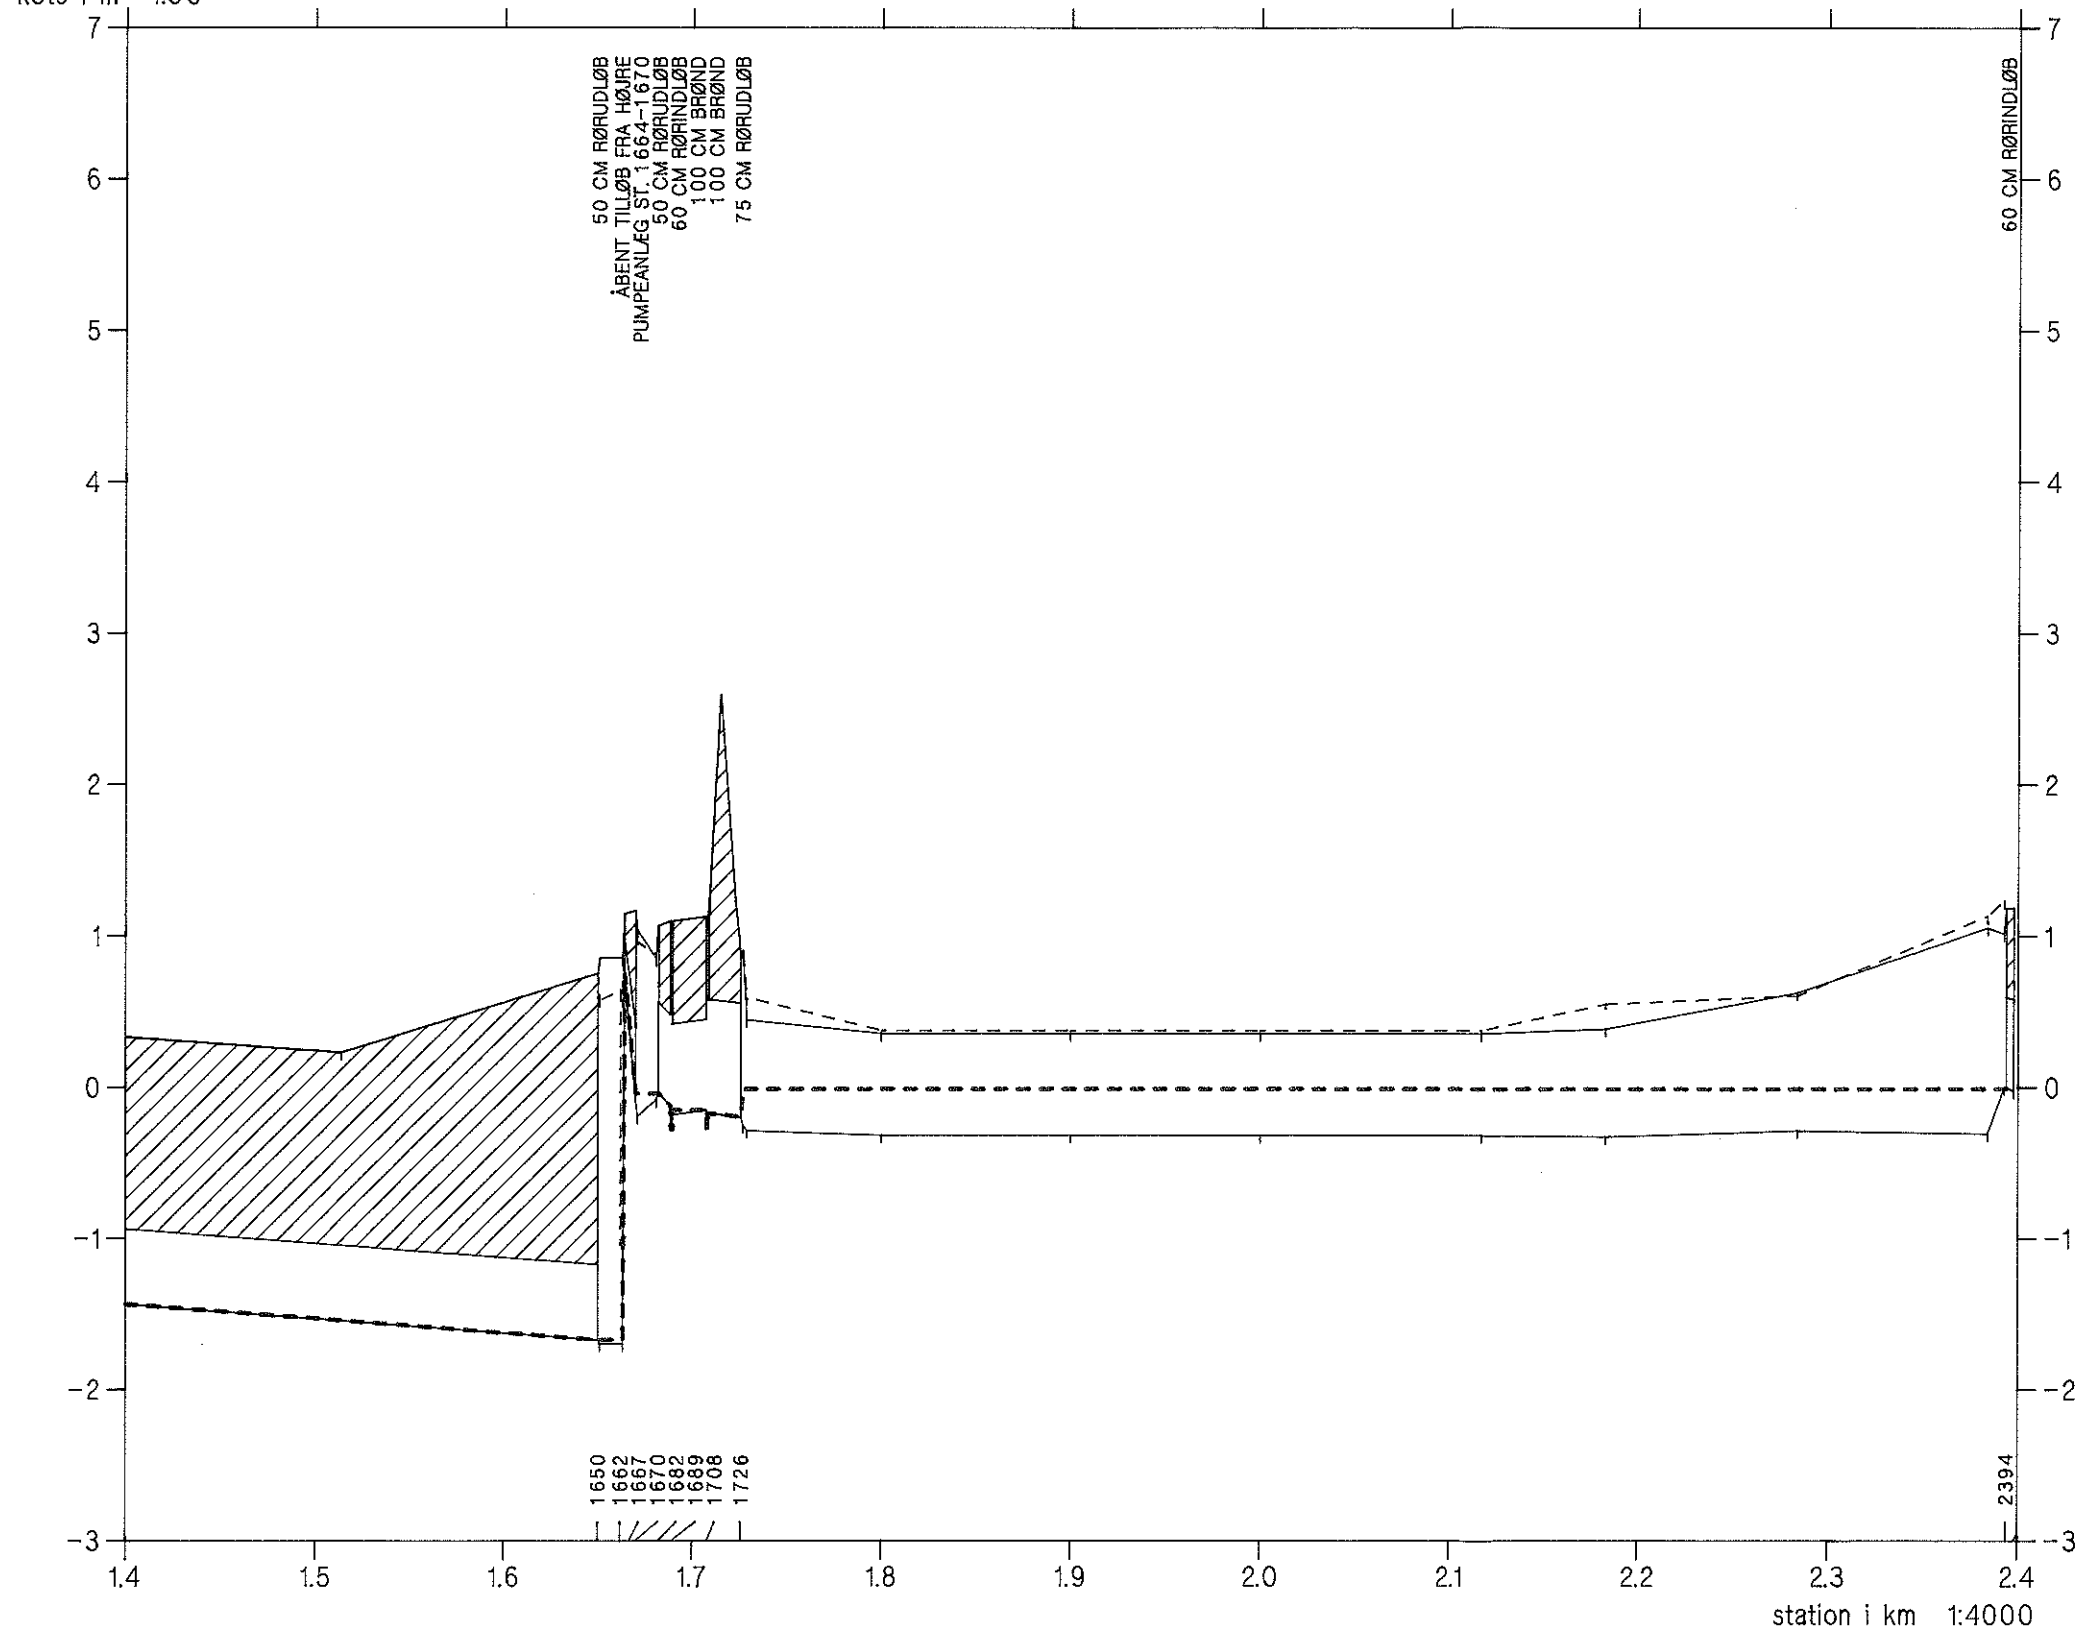

SKELSKØR KOMMUNE

station i km 1:4000