

Maderenden

Opmåling foretaget af DDH/Slagelse oktober 1988




- Gammel regulativ bundkote
- - - Terræn i højre side
- Terræn i venstre side
- Dybeste punkt i tværprofil

- Vandspejl. Vinter median max. (Nyt regulativ)
- Vandspejl. Vinter median max. (Gammelt regulativ)
- Vandspejl. Vinter median max. (Opmåling)
- - - Ny regulativ bundkote

HEDESELSKABET



kote i m 1:50

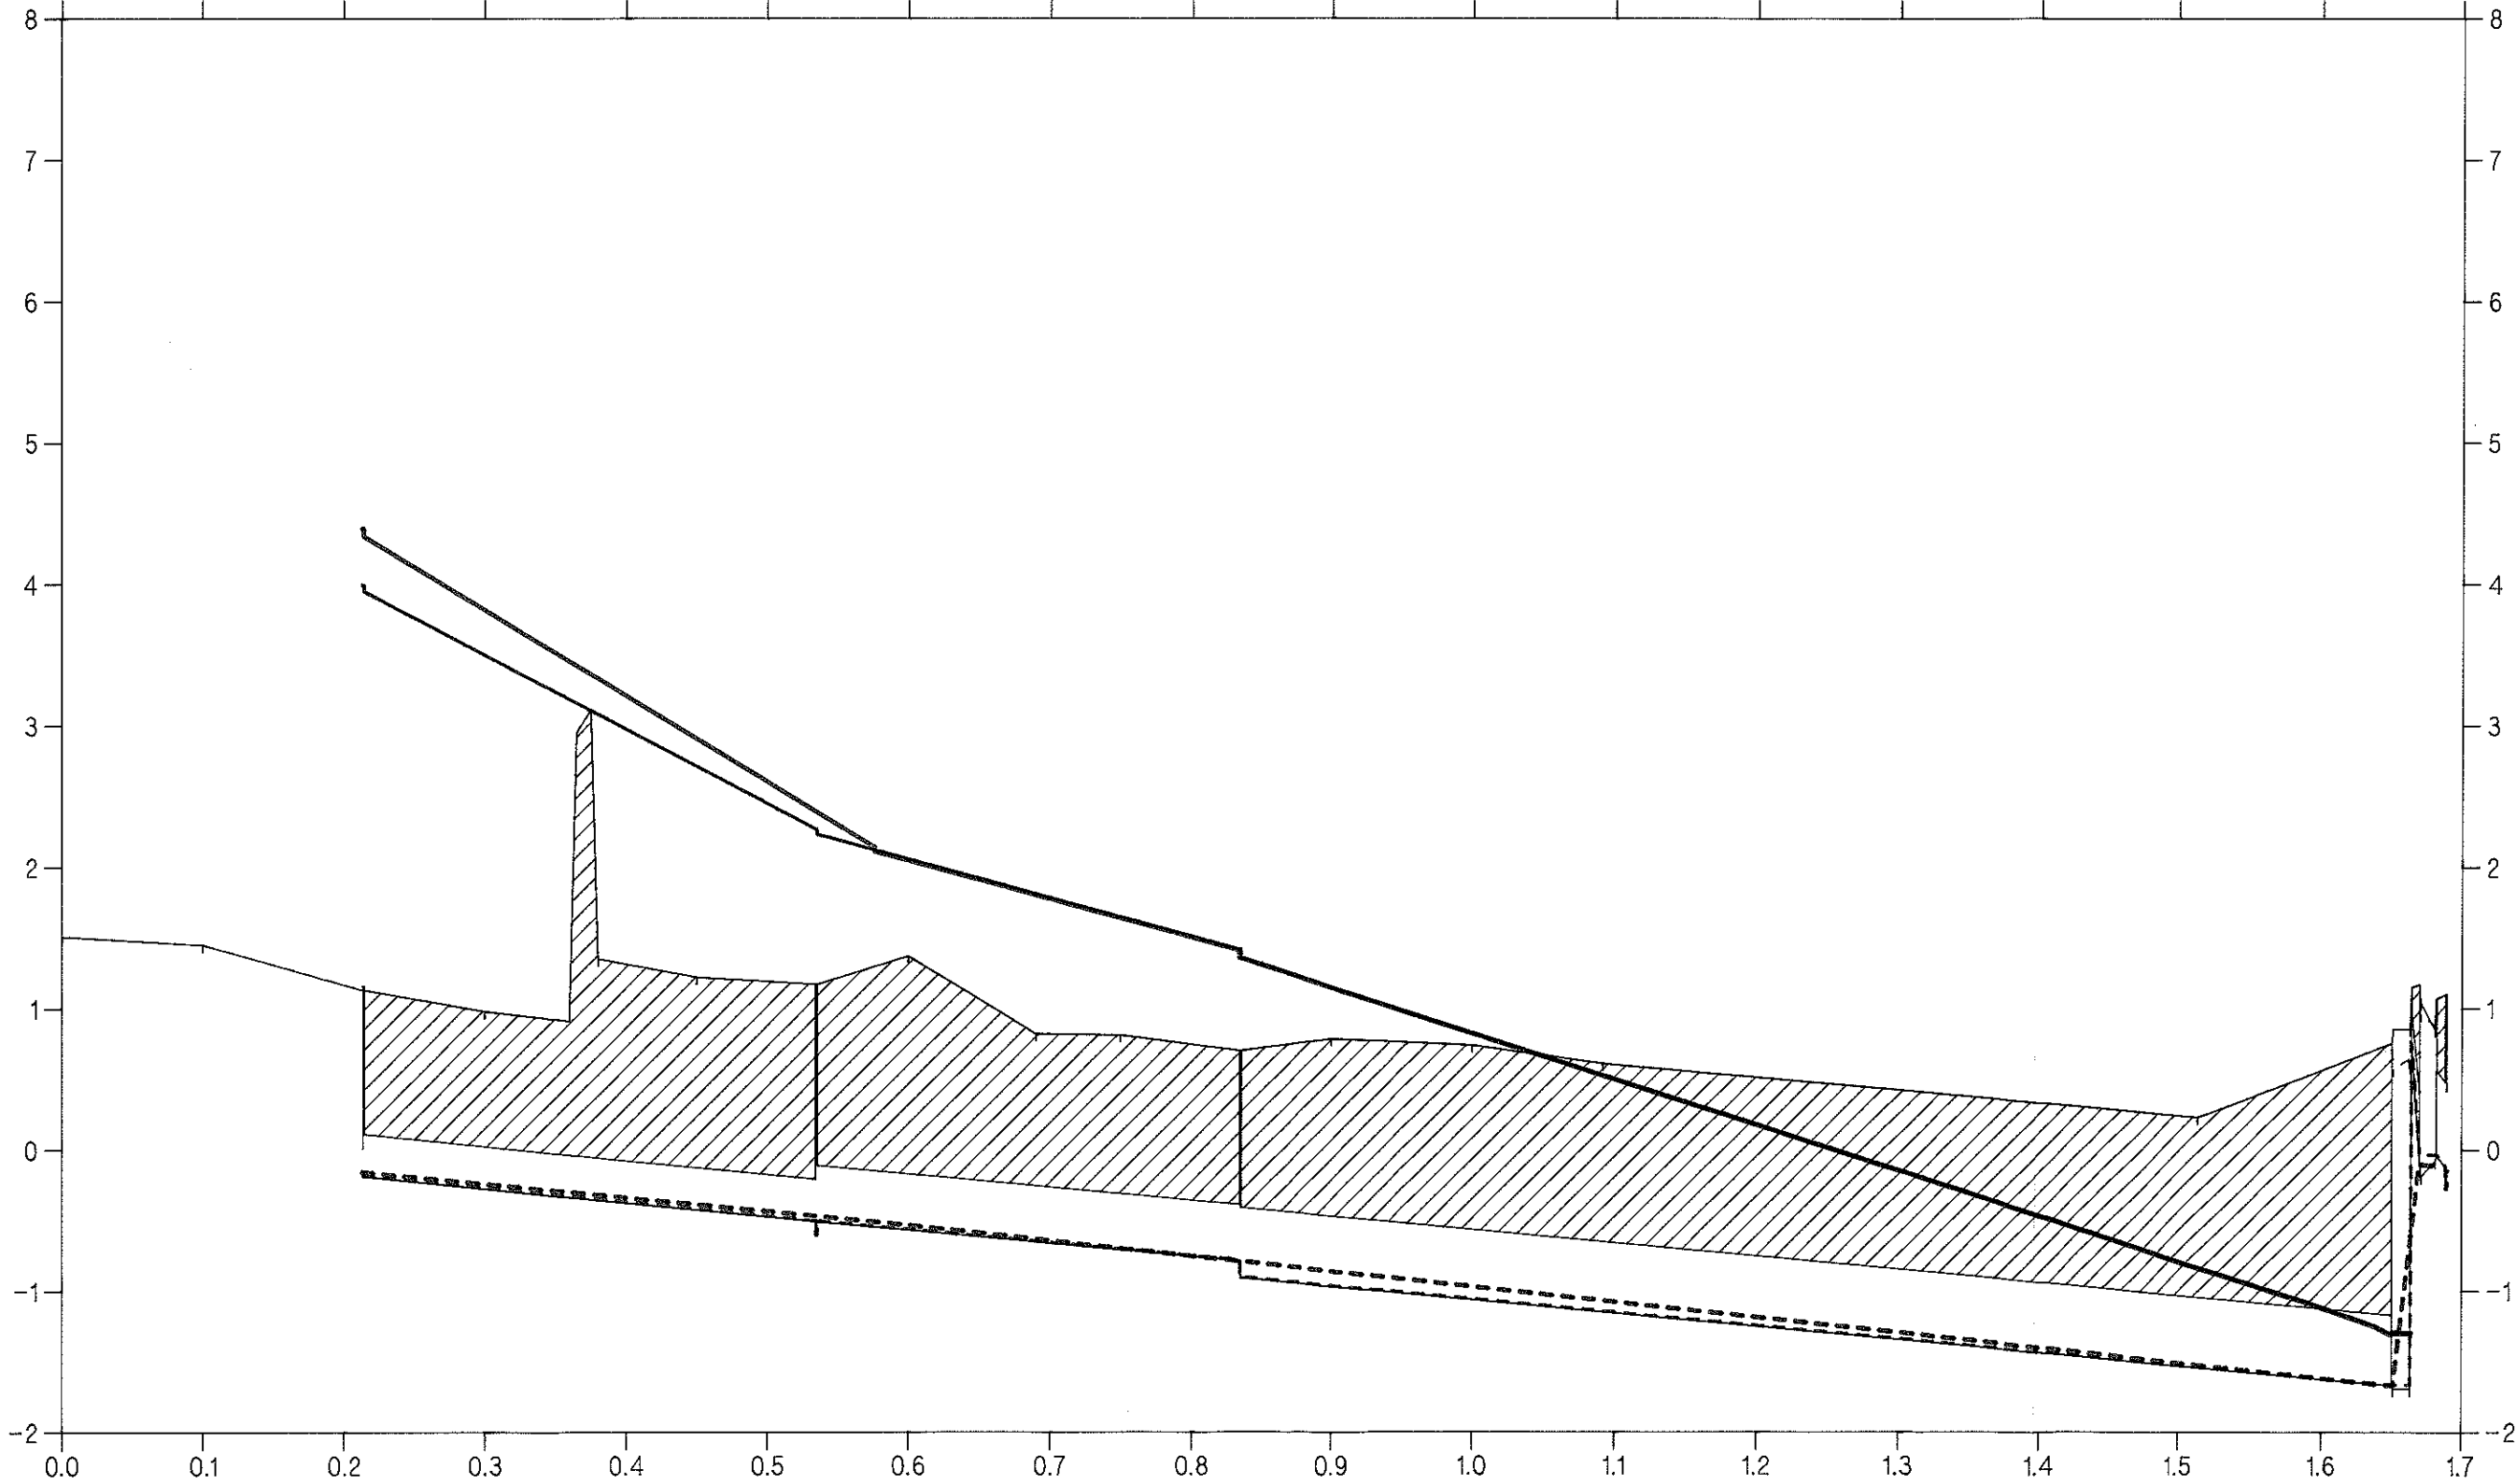

SKELSKØR KOMMUNE

station i km 1:5000

Maderenden

Opmåling foretaget af DDH/Slagelse oktober 1988




- Gammel regulativ bundkote
- - - Terræn i højre side
- Terræn i venstre side
- Dybeste punkt i tværprofilen

- Vandspejl. Vinter middel. (Nyt regulativ)
- Vandspejl. Vinter middel. (Gammelt regulativ)
- Vandspejl. Vinter middel. (Opmåling)
- Ny regulativ bundkote

HEDESELSKABET



kote i m 1:50

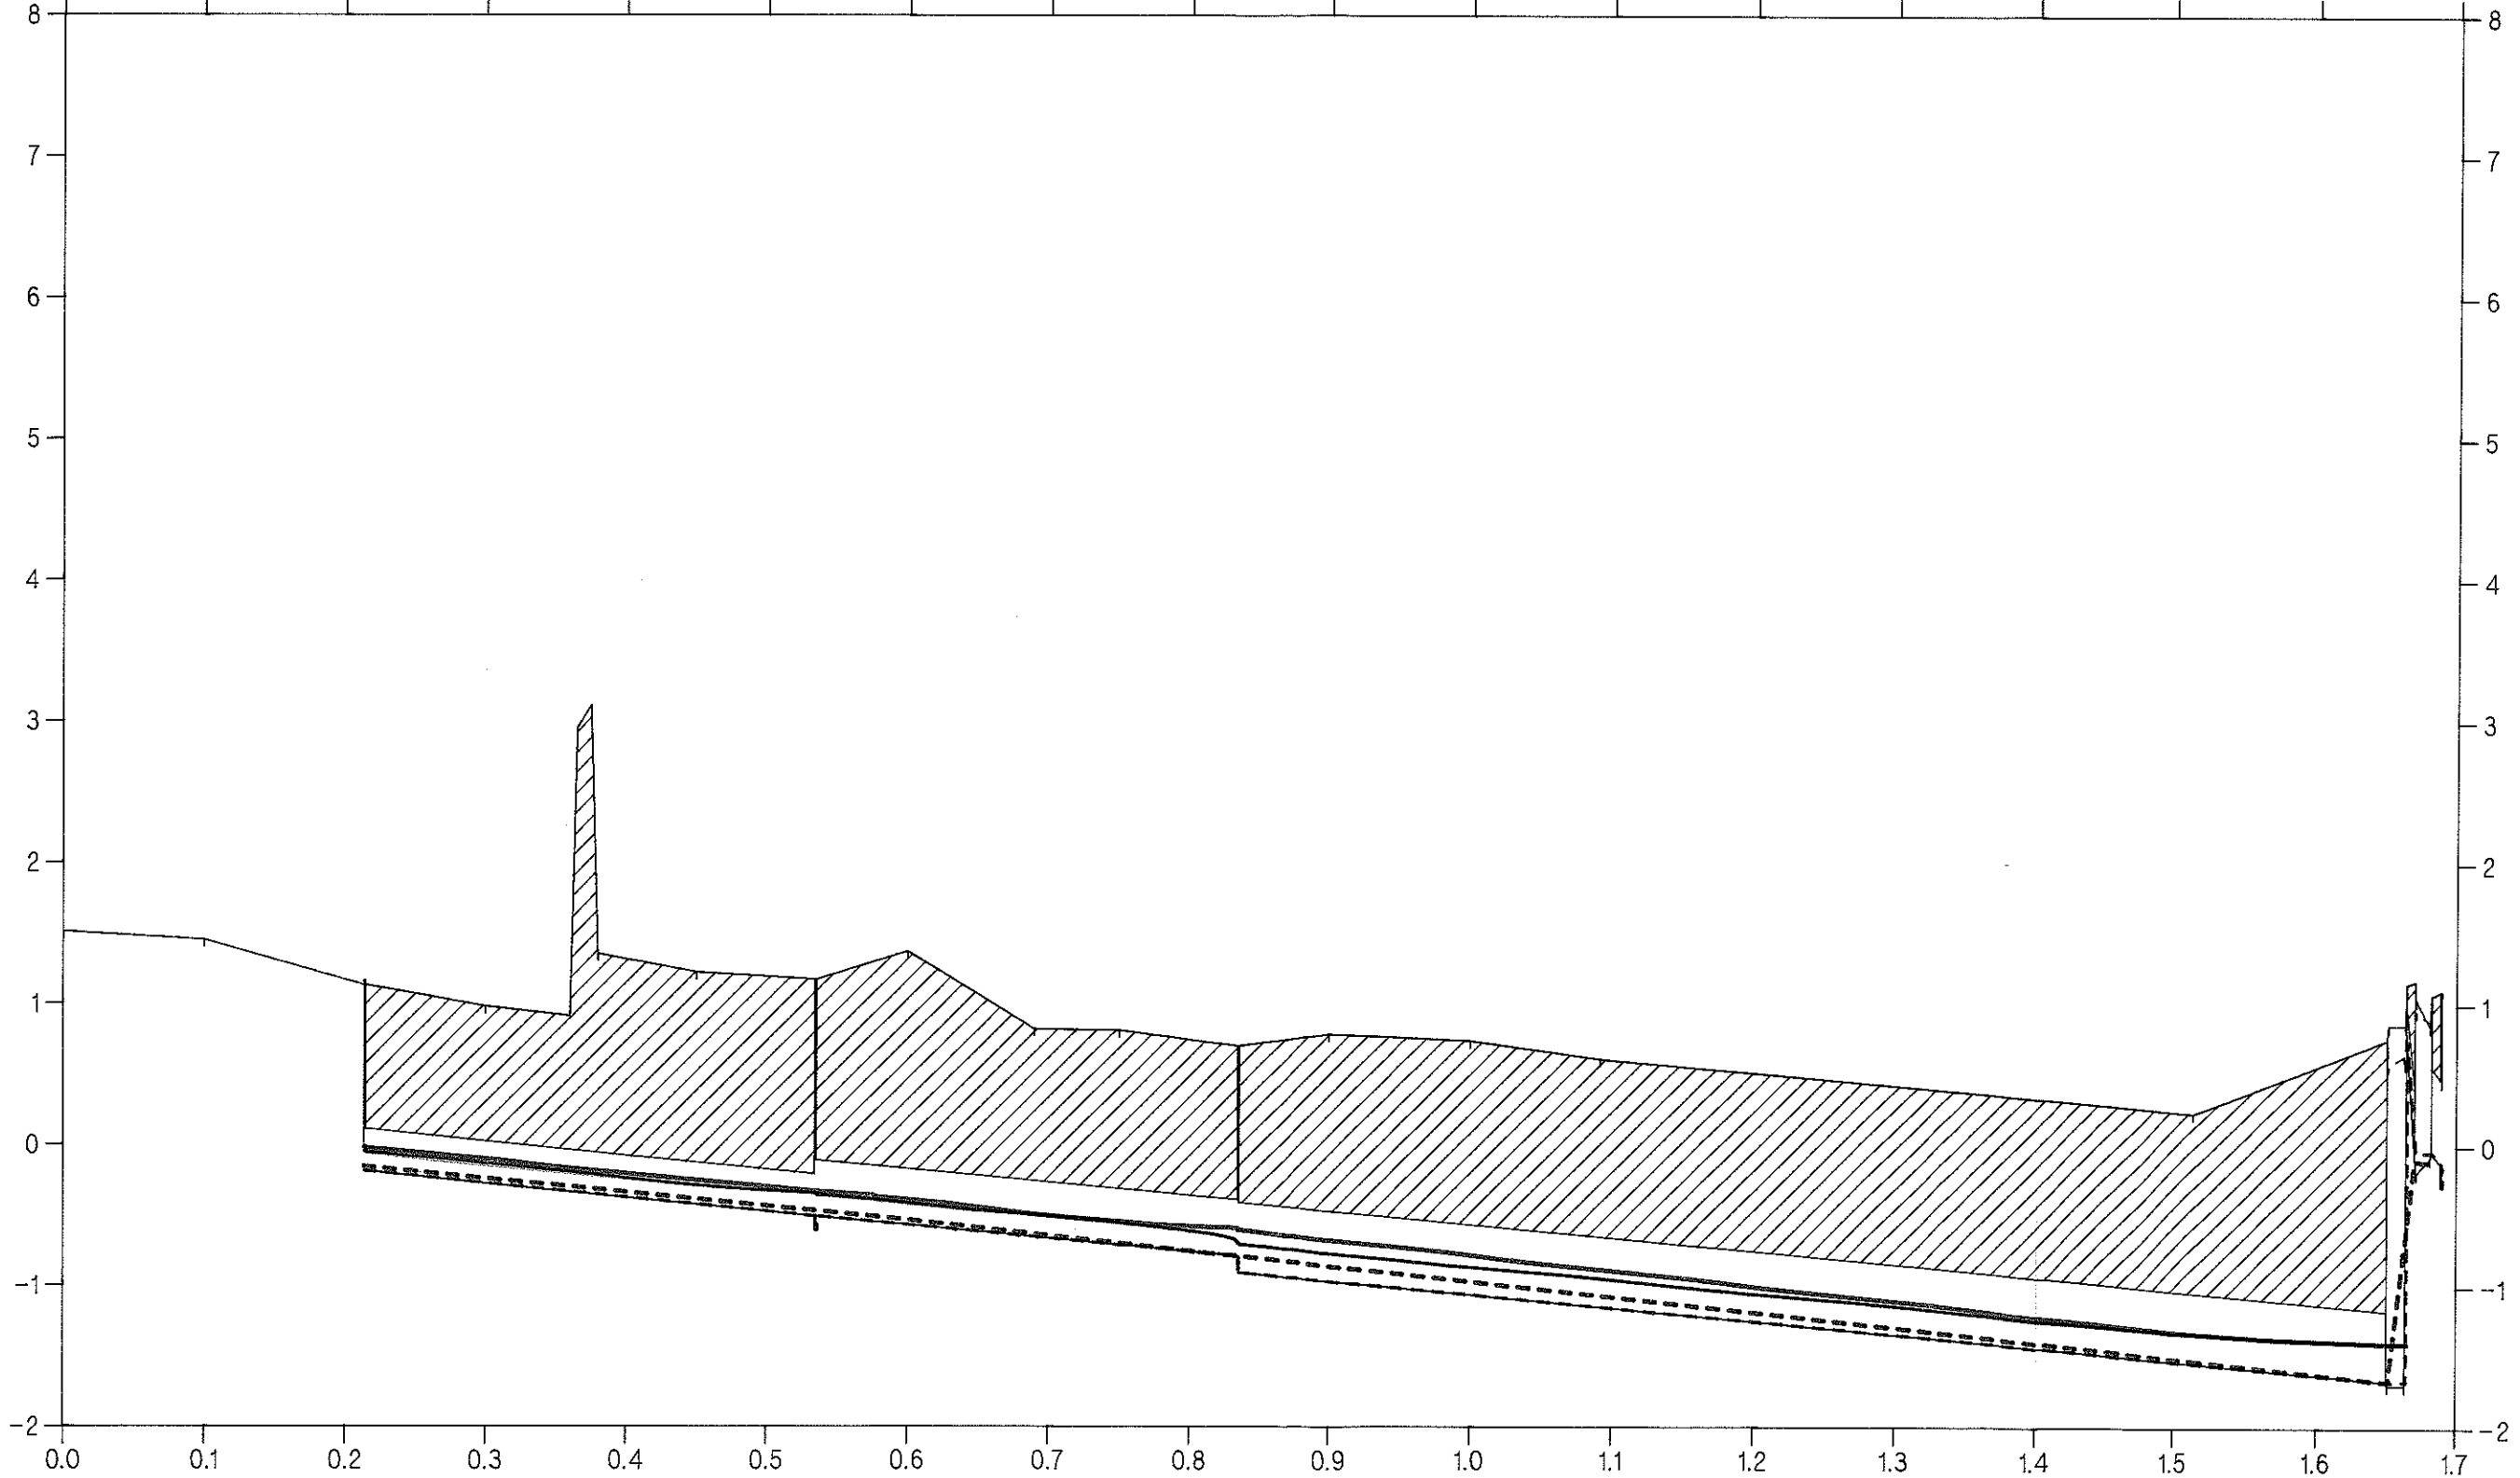

SKÆLSKØR KOMMUNE

station i km 1:5000


Maderenden

Opmåling foretaget af DDH/Slagelse oktober 1988



- Gammel regulativ bundkote
- Terræn i højre side
- Terræn i venstre side
- Dybeste punkt i tværprofilen

- Vandspejl. Vinter median max. (Nyt regulativ)
- Vandspejl. Vinter median max. (Gammelt regulativ)
- Vandspejl. Vinter median max. (Opmåling)
- Ny regulativ bundkote

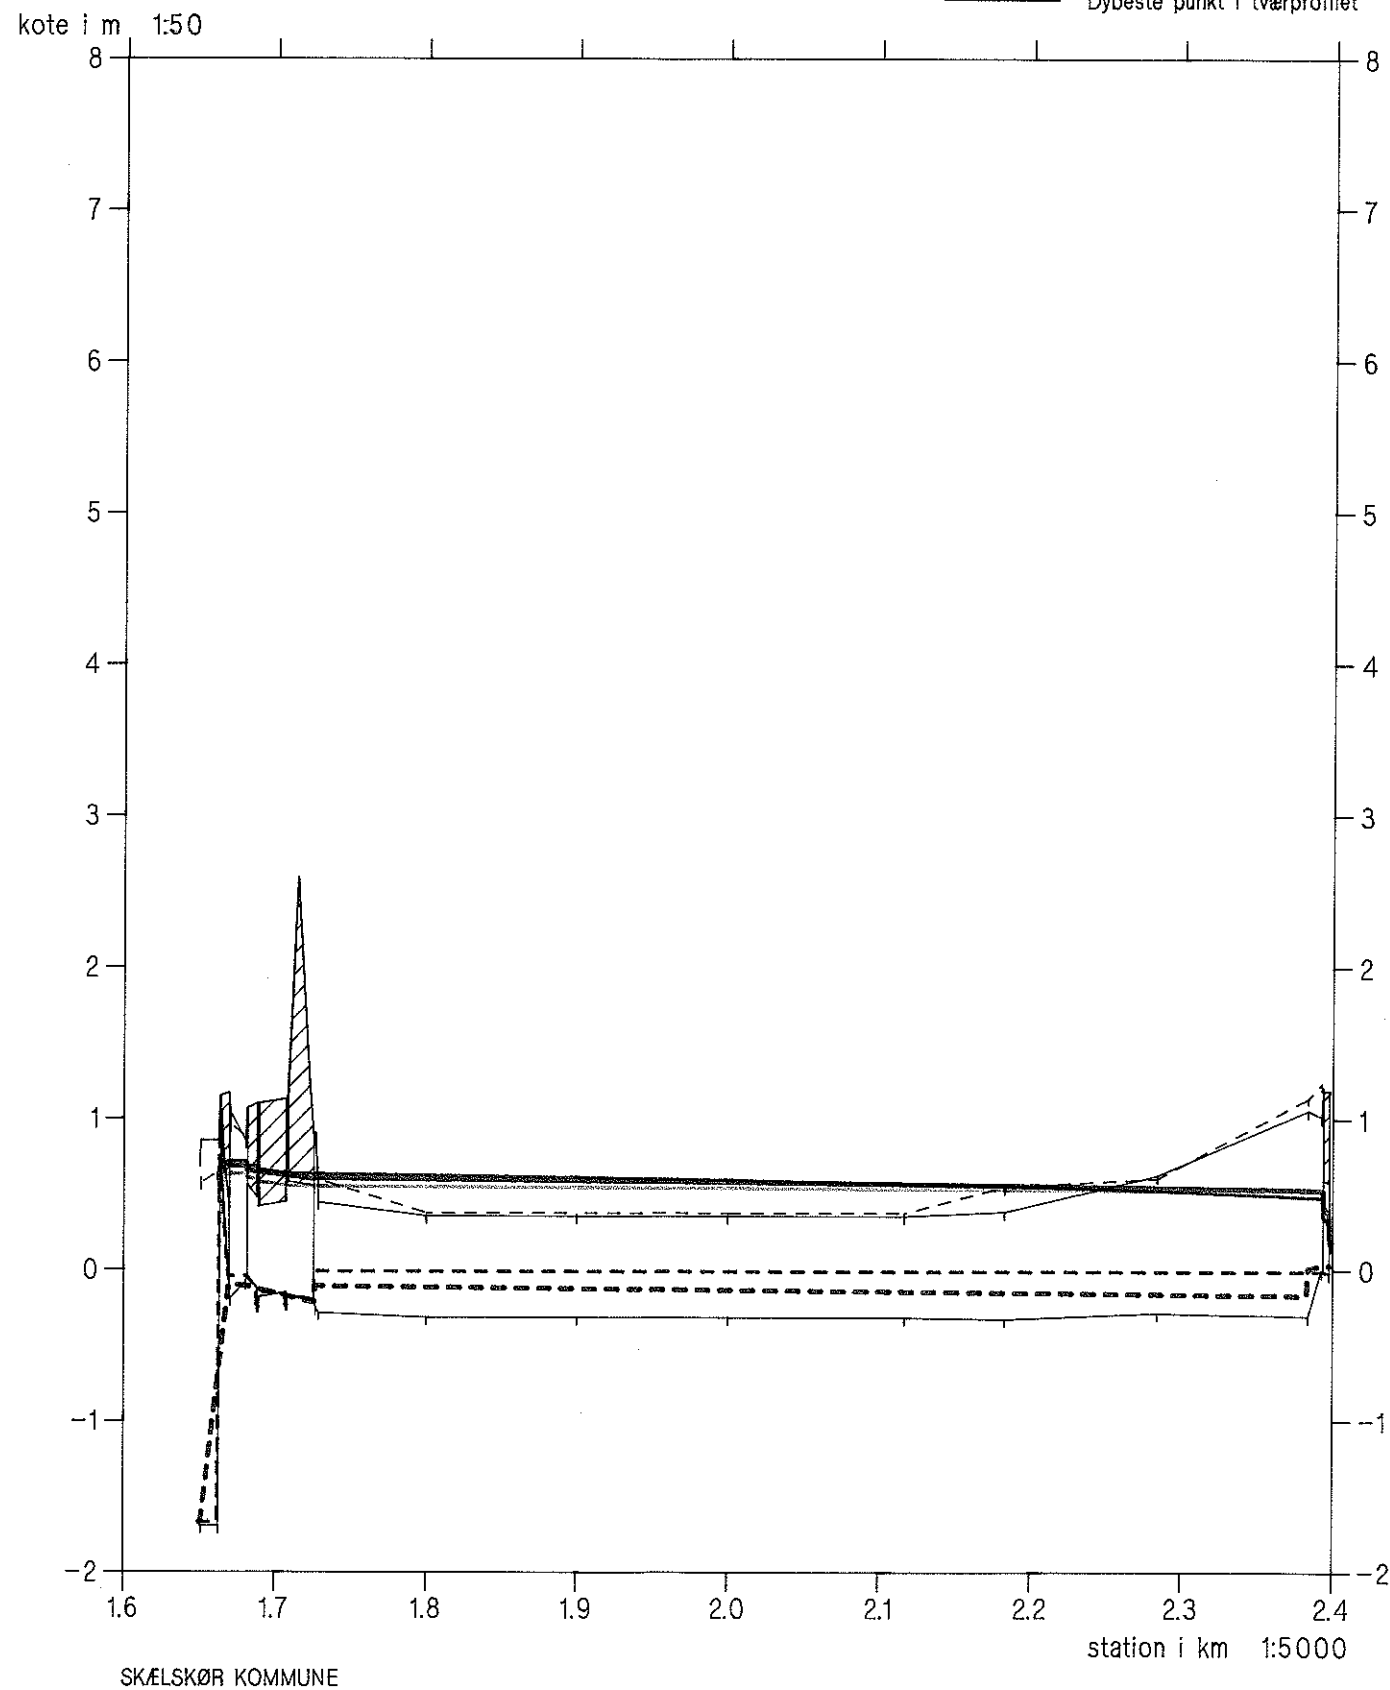

Maderenden

Opmåling foretaget af DDH/Slagelse oktober 1988



- Gammel regulativ bundkote
- Terræn i højre side
- Terræn i venstre side
- Dybeste punkt i tværprofillet

- Vandspejl. Vinter middel. (Nyt regulativ)
- Vandspejl. Vinter middel. (Gammelt regulativ)
- Vandspejl. Vinter middel. (Opmåling)
- Ny regulativ bundkote

