


INDGÅET
 21 AUG. 1998
 TEKNISK
 FORVALTNING

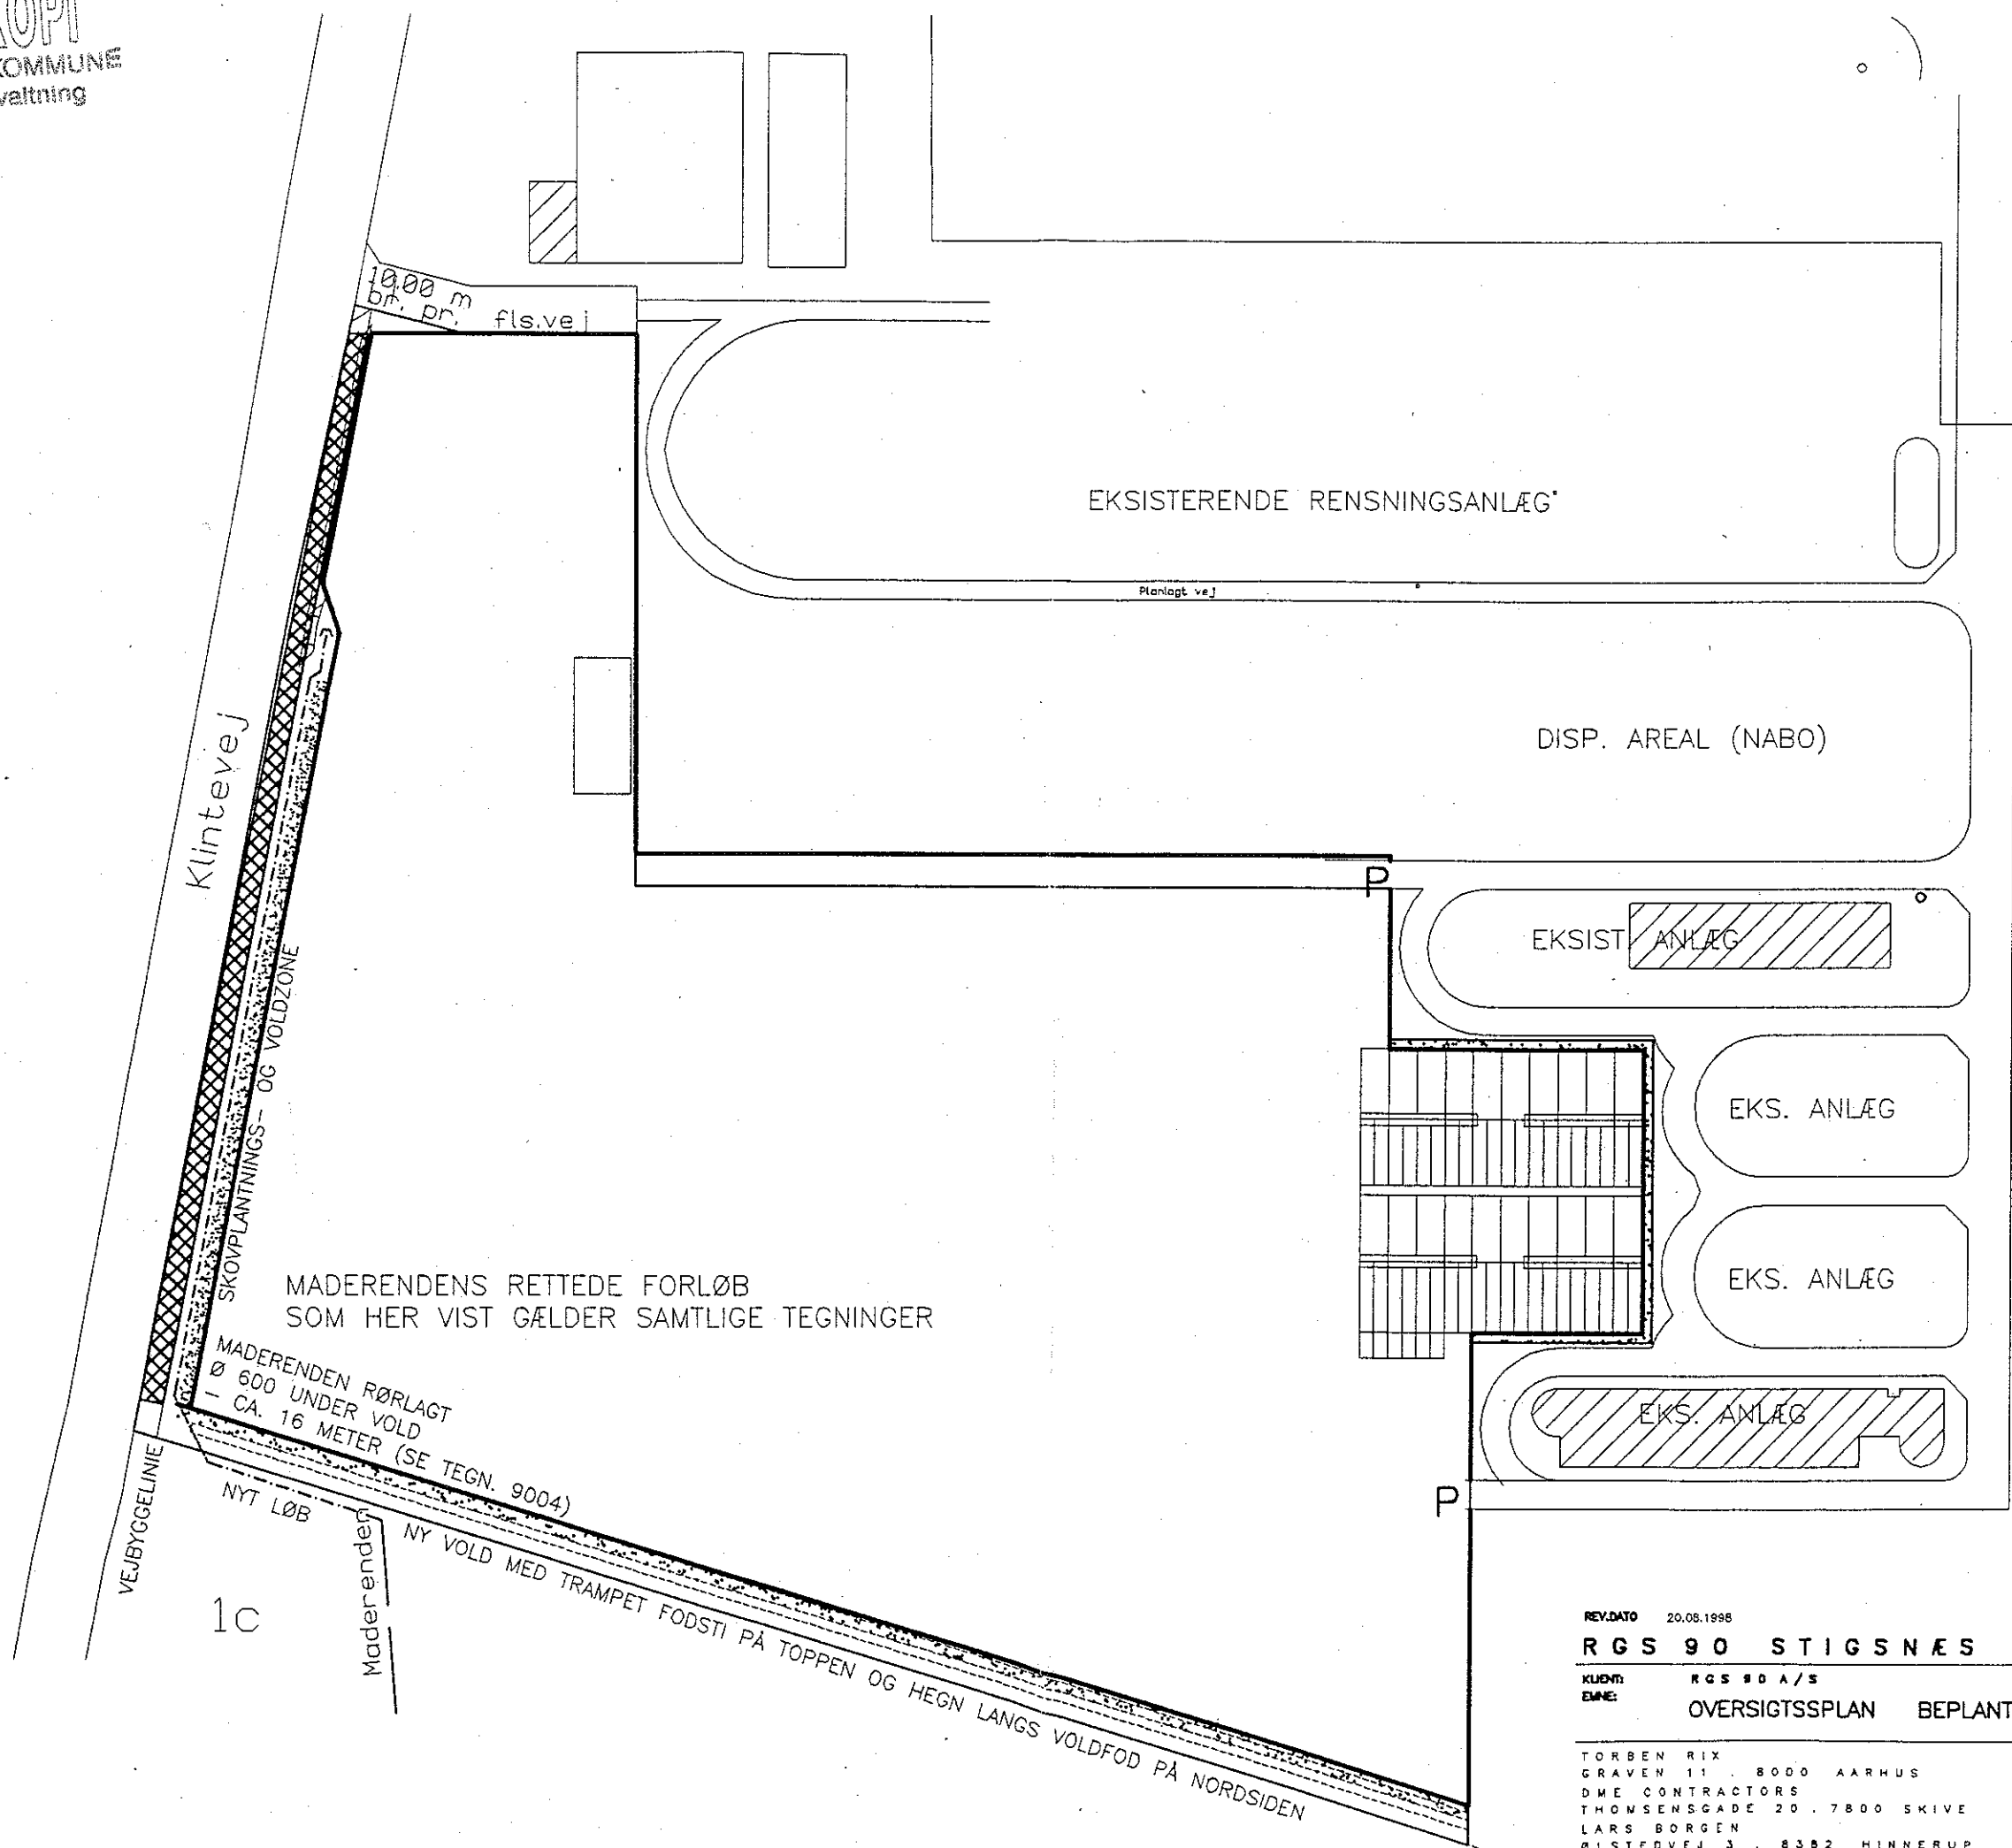

HOVEDPORT

EKSISTERENDE RENSINGSANLÆG

DISP. AREAL (NABO)

EKSIST. ANLÆG


EKS. ANLÆG

EKS. ANLÆG

EKS. ANLÆG

EKSIST. P-ANLÆG

- SIGNATUR**
- SKOVPLANTNING JFR. LOKALPLANK
 - FLEKTRAT
 - HEGNET OMRADE
 - KØREPORT

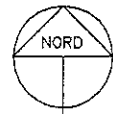

REV.DATO 20.08.1998

RGS 90 STIGSNÆS

KLIENT: RGS 90 A/S
 EMBE: OVERSICHTSSPLAN BEPLANTNING/HEGN

MÅL 1:2000X141X
 DATO 18.08.1998

TECH.NR. 9003A

TORBEN RIX arkitekt maa
 GRAVEN 11 8000 AARHUS TLF +4586125552
 DME CONTRACTORS ingeniør IDA
 THOMSENSGADE 20 7800 SKIVE TLF +4597522753
 LARS BØRGEN landskabsarkitekt mdt
 ØLSTEDVEJ 3 8382 HINNERUP TLF +4586912158