
 


N



## Signaturforklaring

	Åbent vandløb		Eng/mose
	Rørlagt vandløb		Løvskov
	Overkørsel		Nåleskov
	Ejerlavsgroense		Sø
	Matrikelskel		
	Vejmidte		
	Brugsgroense		
	Bygning		
	Brønd		

## HEDESELSKABET


Miljø og energi  
Roskilde

Ringstedvej 20  
4000 Roskilde

Telefon 46 30 03 10  
Telefax 46 30 03 11



Sag:				Sag nr: 310 94200			
Emne:				Må: 1:4000		Kofsystem: DNN	
Dato: 09.02.1994		Godkendt:	Sagsbehandler: JS	Tegnet: MRA	Rettet:	Tegn.nr: 005	Bilag:

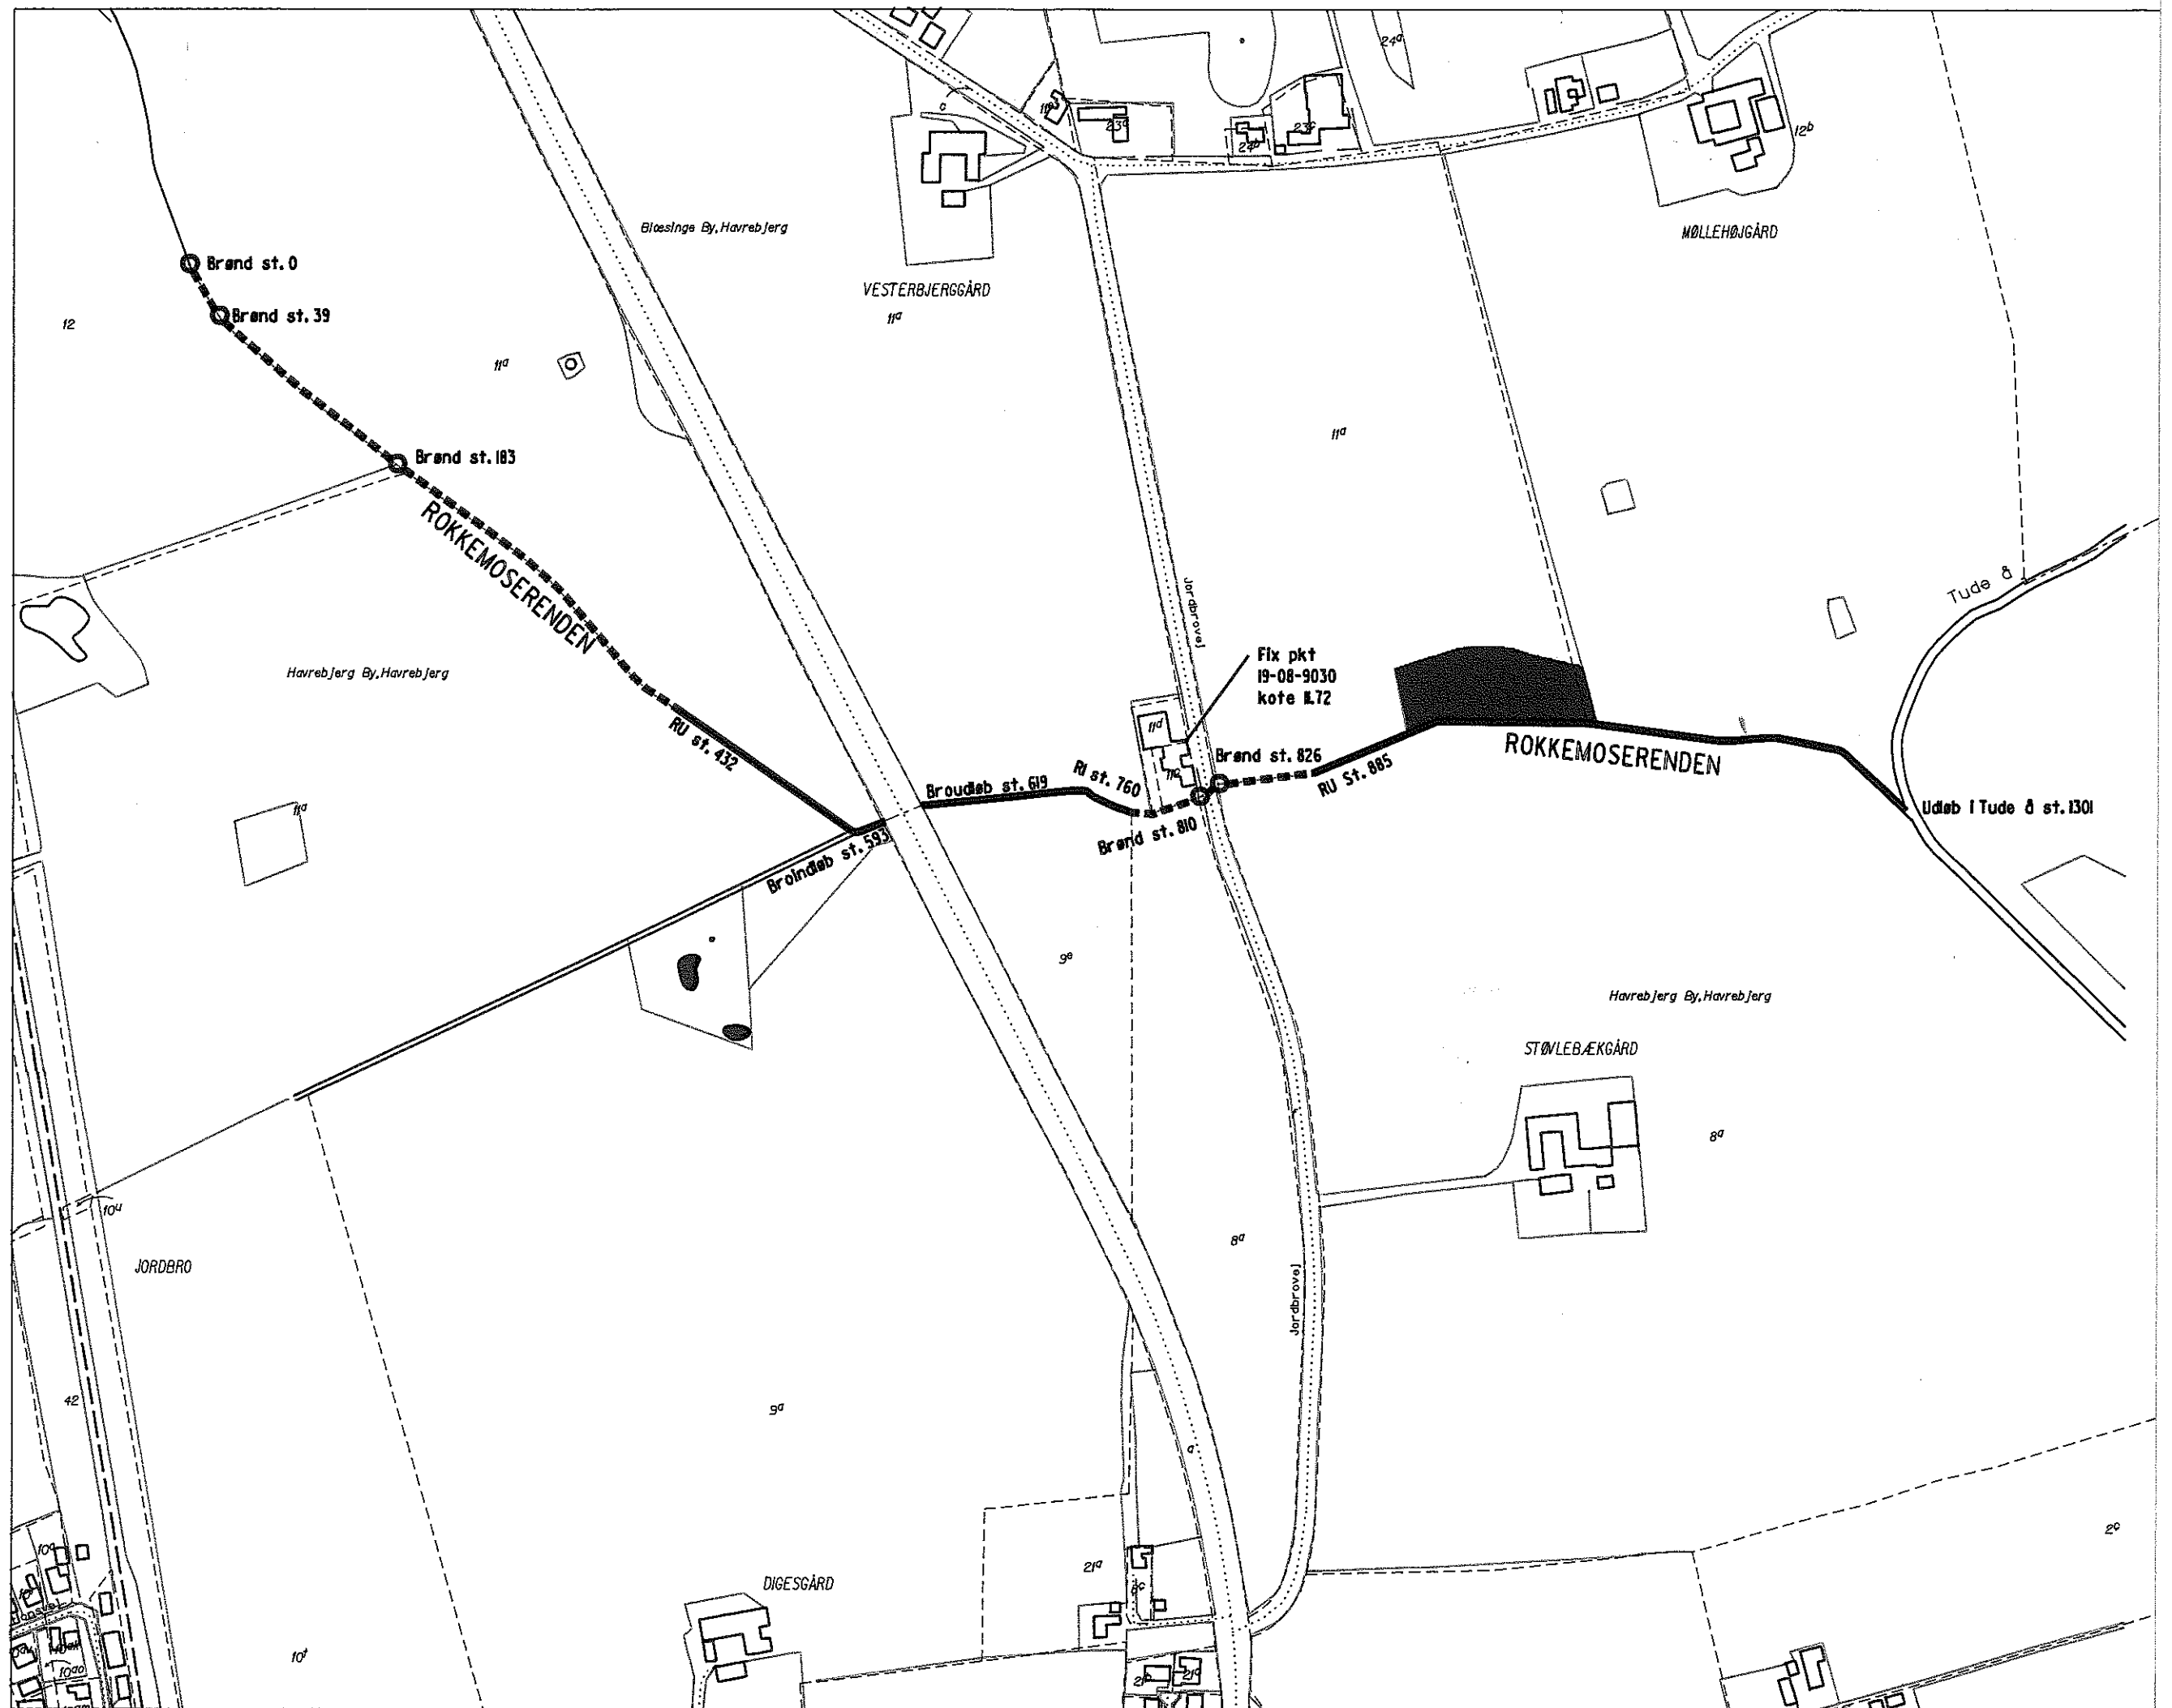

Brønd st. 0

Brønd st. 39

Brønd st. 183

ROKKEMOSERENDEN

RU st. 432

Brønd st. 533

Brønd st. 619

RU st. 760

Brønd st. 810

Brønd st. 826

RU St. 885

ROKKEMOSERENDEN

Udløb i Tude å st. 1301

Fix pkt  
19-08-9030  
kote 1.72

Blæsinge By, Havrebjerg

VESTERBJERG GÅRD

MØLLEHØJ GÅRD

Havrebjerg By, Havrebjerg

Havrebjerg By, Havrebjerg

STØLLEBÆK GÅRD

JORDBRO

DIGES GÅRD

Jordbrovej

Tude å