

RUNDERUPRENDEN

VASP 


Opmålt af Hedeselskabet, maj 1996

Hashøj kommune



- Vintermiddel, opmåling af 1996
- Terræn i venstre side
- - - Terræn i højre side
- Dybeste punkt i tværprofilen
- Vintermiddel, nyt regulativ
- - - Bundkote, nyt regulativ
- Vintermiddel, regulativ af 1940
- - - Bundkote, regulativ af 1940

Kote i m 1:100

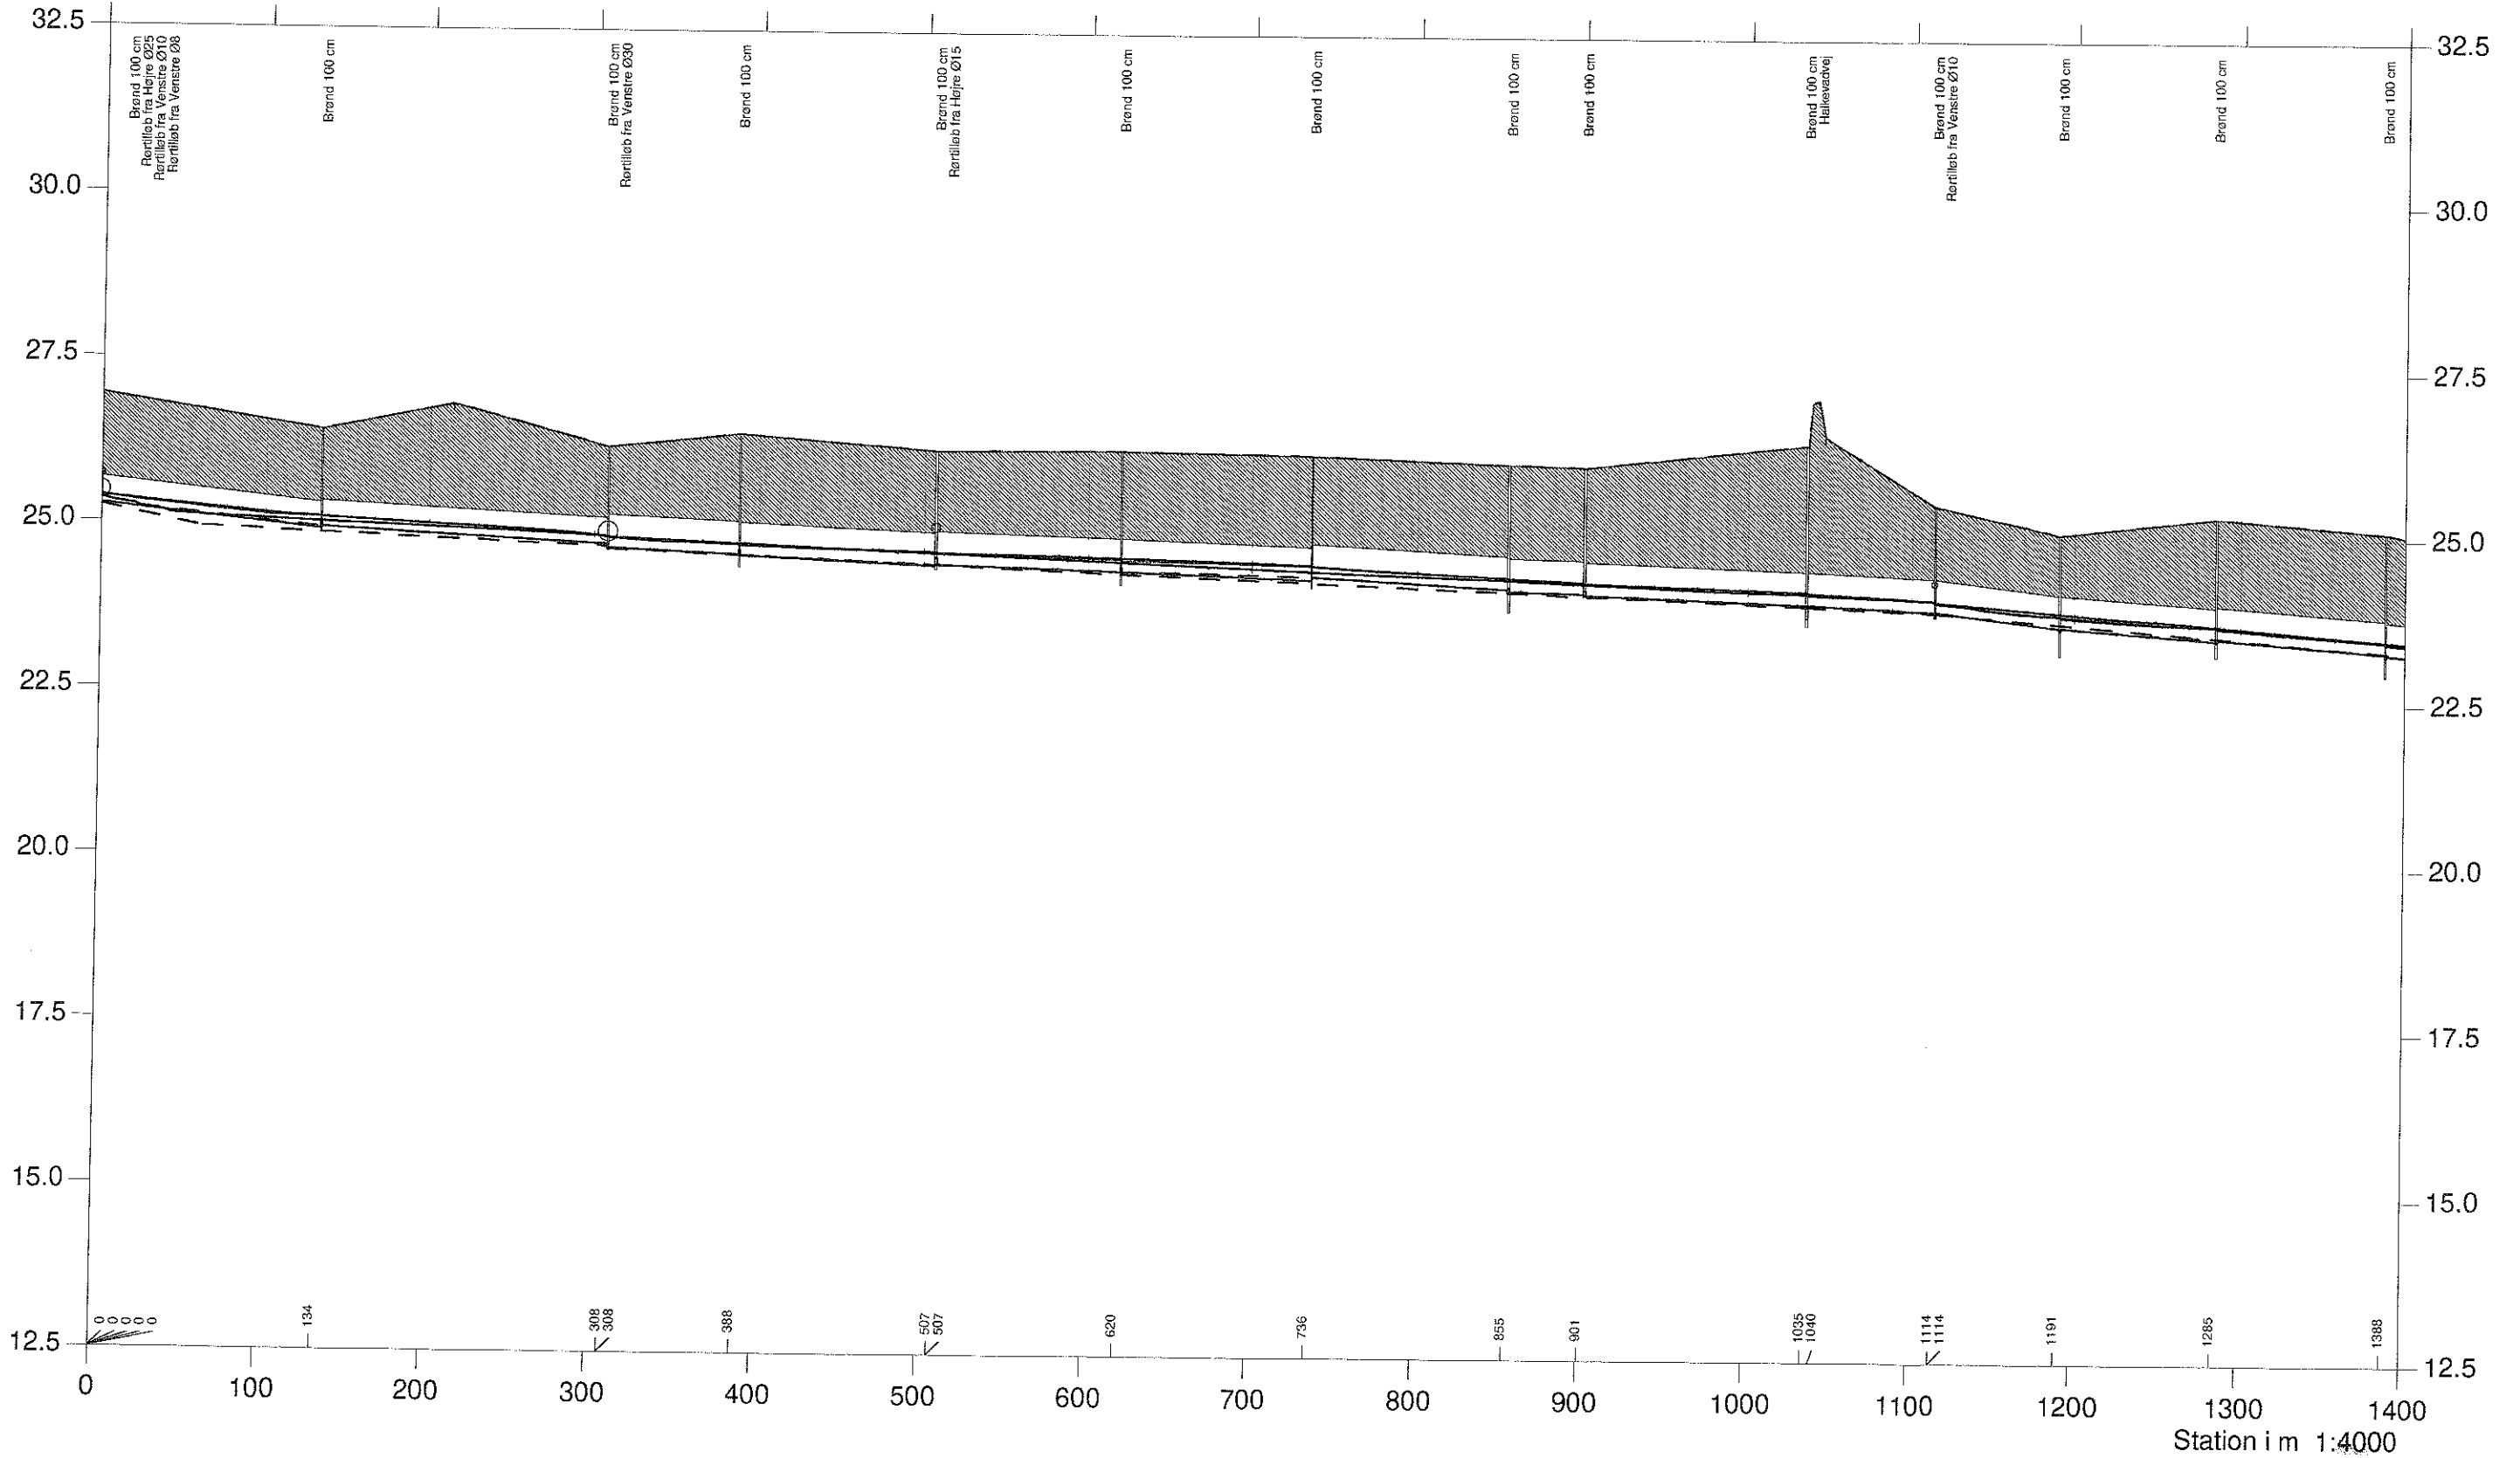

RUNDERUPRENDEN

VASP 


Opmålt af Hedeselskabet, maj 1996

Hashøj kommune



- Vintermiddel, opmåling af 1996
- Terræn i venstre side
- - - Terræn i højre side
- Dybeste punkt i tværsprofilen
- Vintermiddel, nyt regulativ
- - - Bundkote, nyt regulativ
- Vintermiddel, regulativ af 1940
- - - Bundkote, regulativ af 1940

Kote i m 1:100

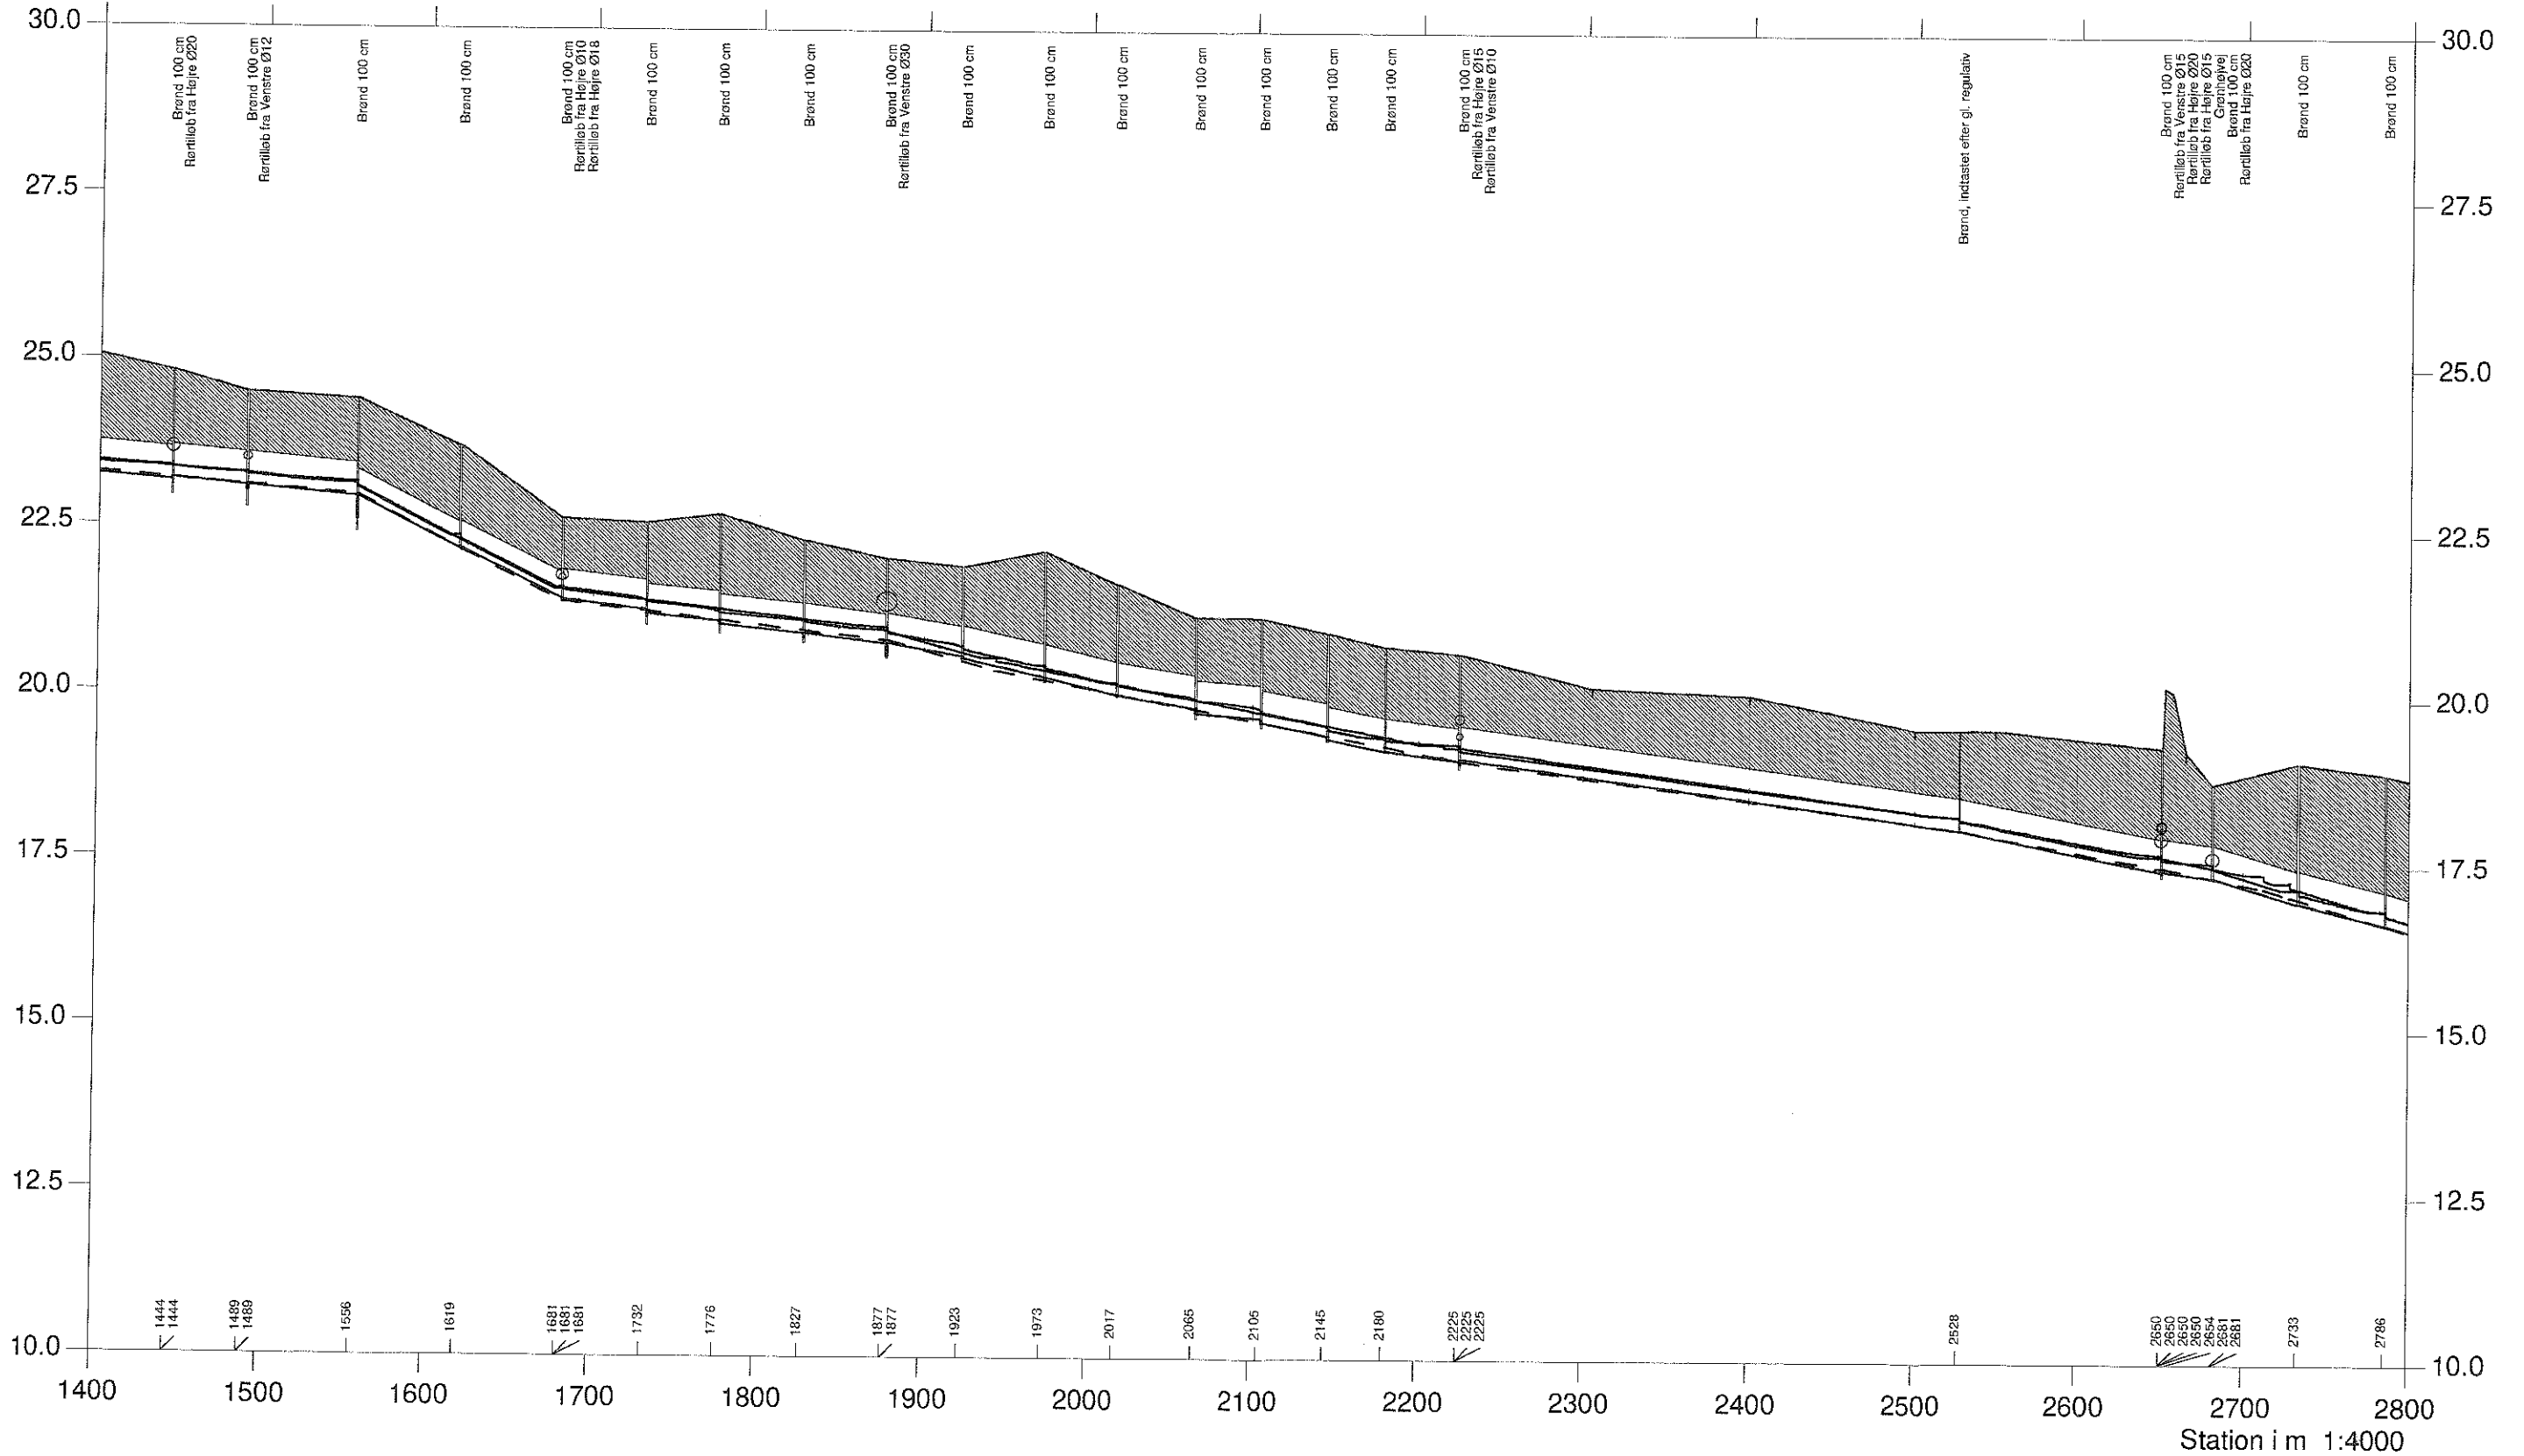

RUNDERUPRENDEN

VASP 

Opmålt af Hedeselskabet, maj 1996

Hashøj kommune



- Vintermiddel, opmåling af 1996
- Terræn i venstre side
- - - Terræn i højre side
- Dybeste punkt i tværprofilen
- Vintermiddel, nyt regulativ
- - - Bundkote, nyt regulativ
- Vintermiddel, regulativ af 1940
- - - Bundkote, regulativ af 1940

