

SKIBBÆKSRENDEN/STØVLEBÆKSRENDEN

Slagelse kommune








VASP

Lodret akse : kote i m skala 1:50

— Opmålt af Hedeselskabet, Roskilde, 1993

Vandret akse : afstand i m skala 1:50

- - - - - Nyt regulativ

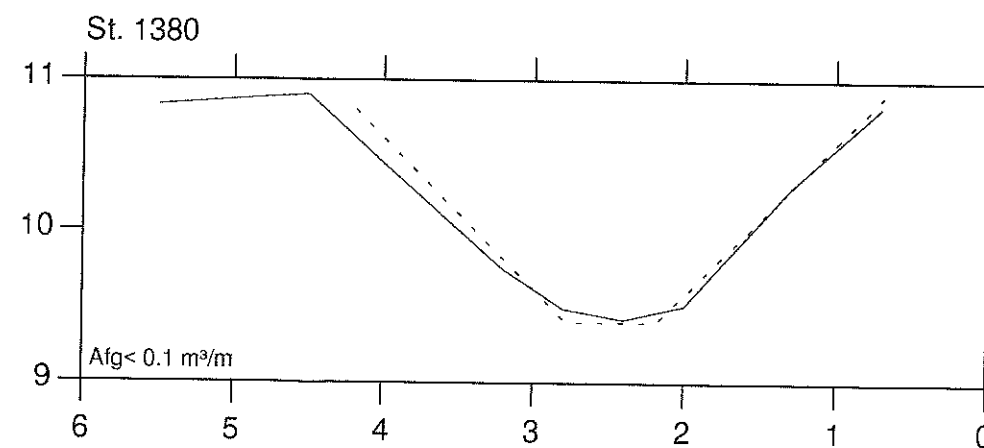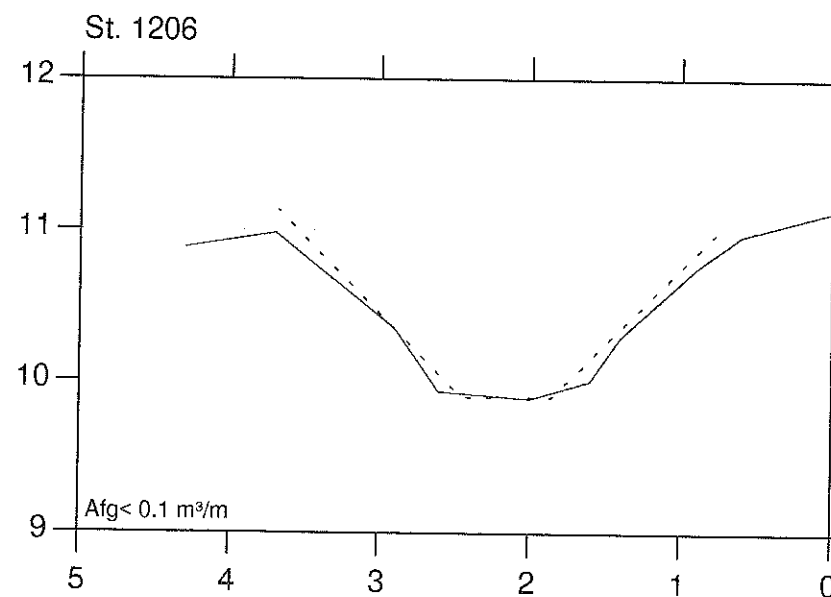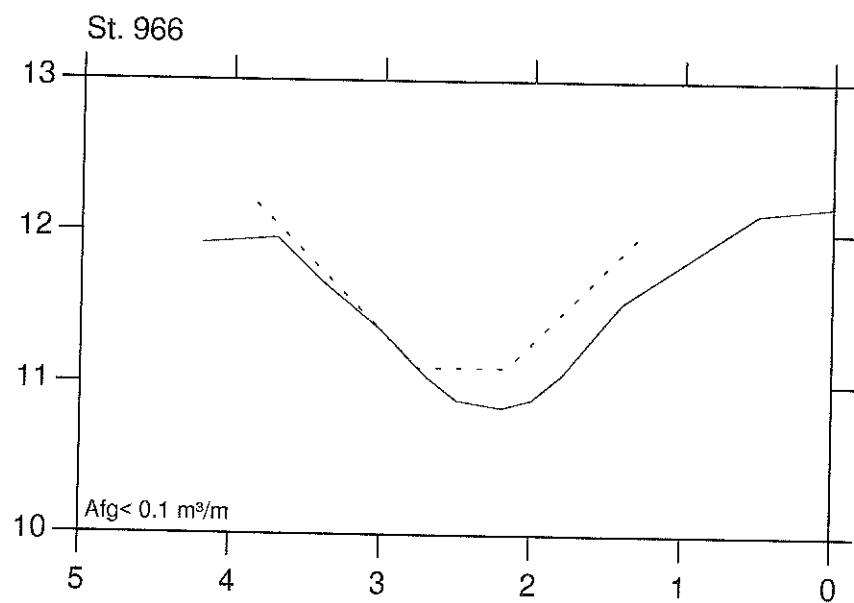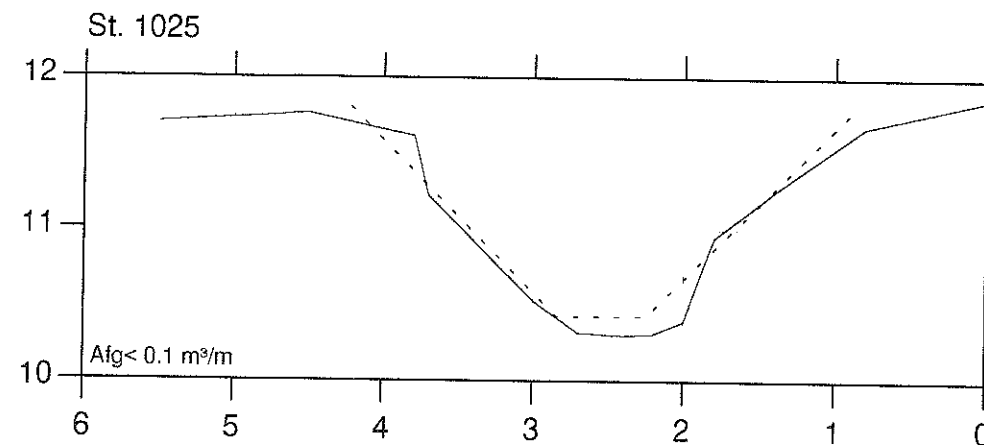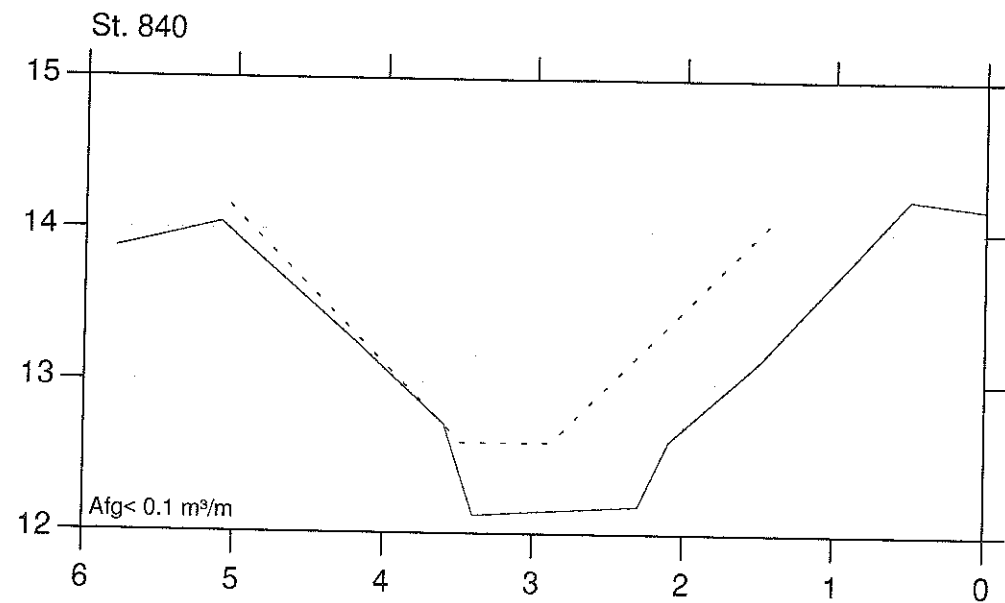

SKIBBÆKSRENDEN/STØVLEBÆKSRENDEN

Slagelse kommune







VASP

Lodret akse : kote i m skala 1:50

— Opmålt af Hedeselskabet, Roskilde, 1993

Vandret akse : afstand i m skala 1:50

- - - - - Nyt regulativ

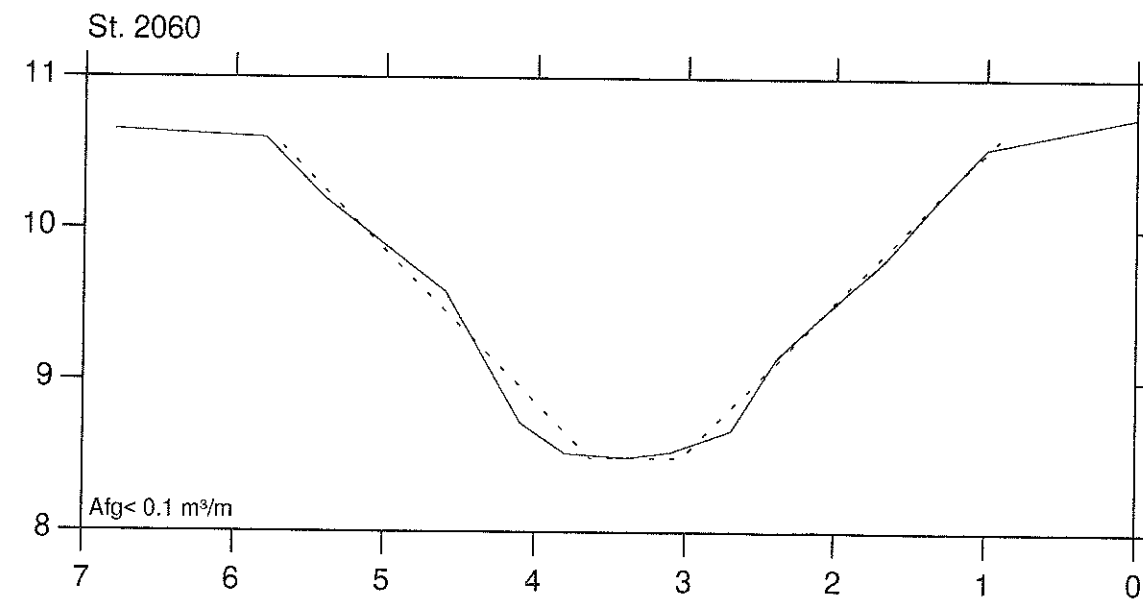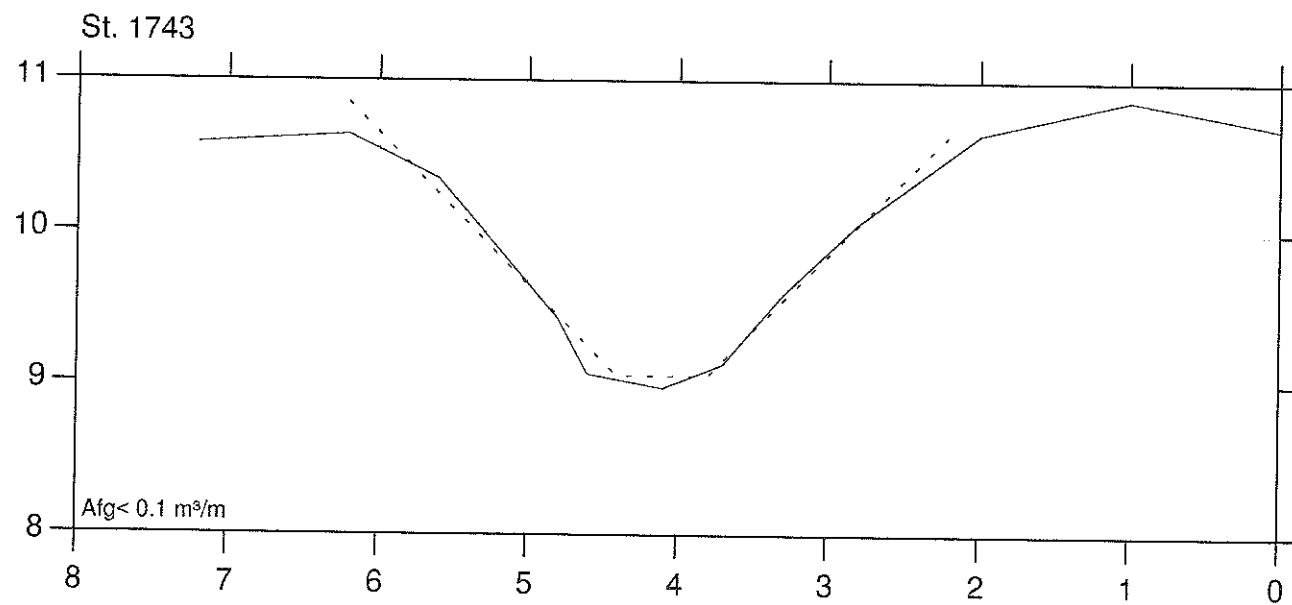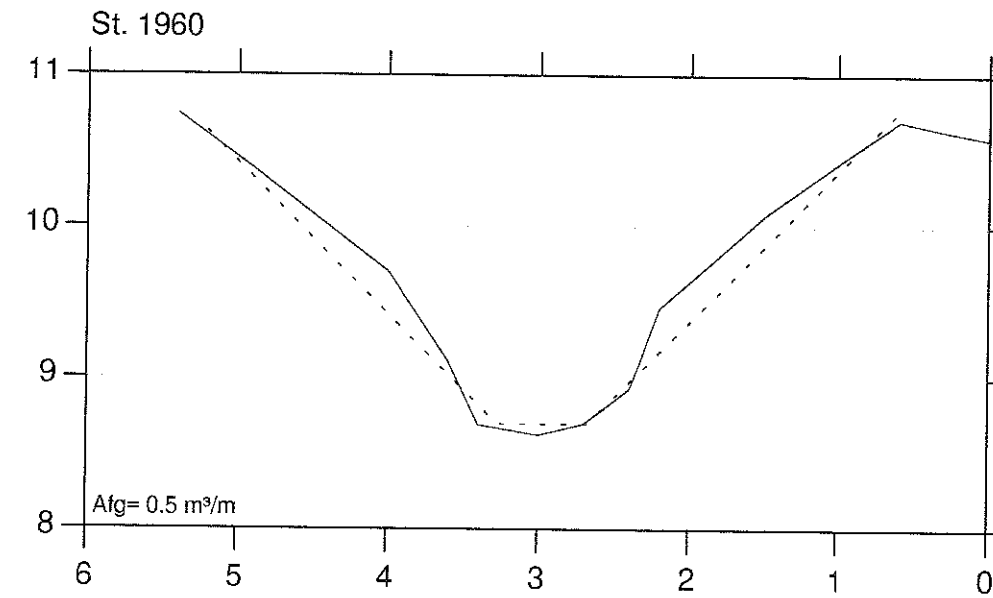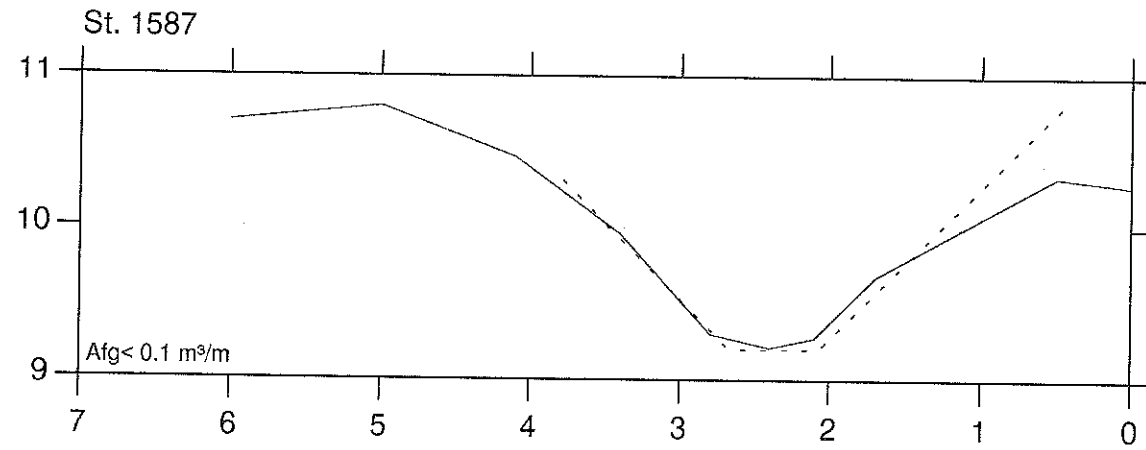





SKIBBÆKSRENDEN/STØVLEBÆKSRENDEN

Slagelse kommune



VASP

Lodret akse : kote i m skala 1:50
 Vandret akse : afstand i m skala 1:50
 — Opmålt af Hedeselskabet, Roskilde, 1993
 - - - - - Nyt regulativ

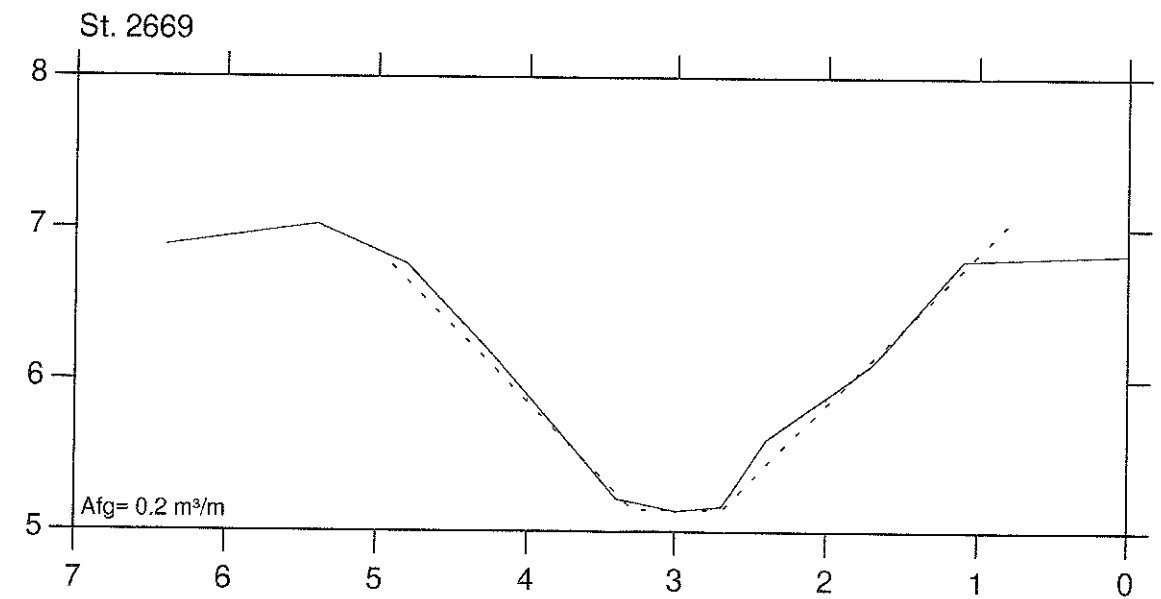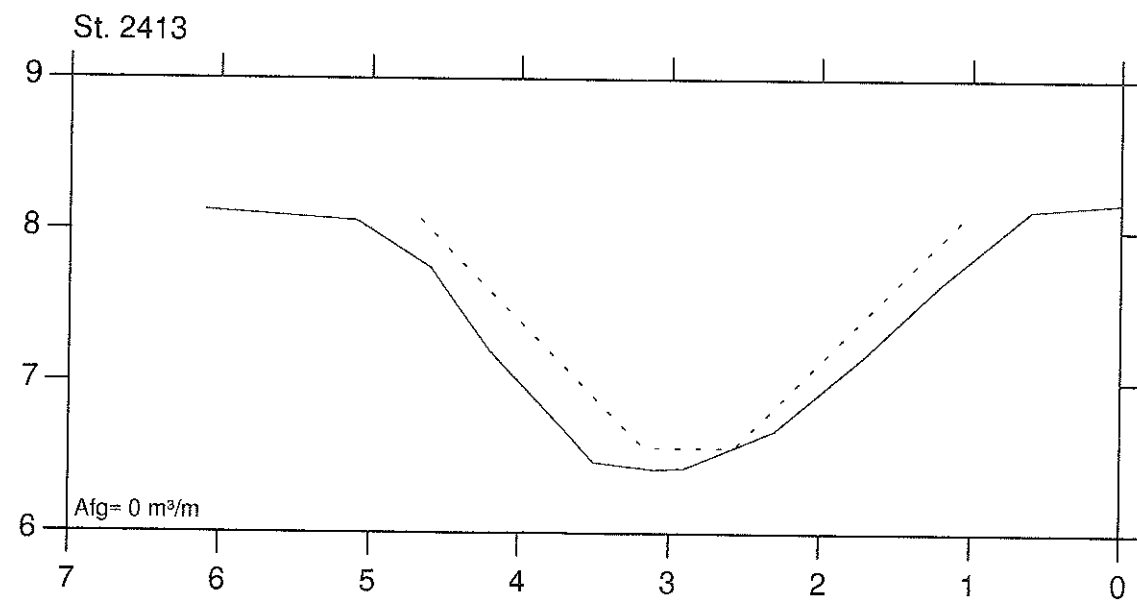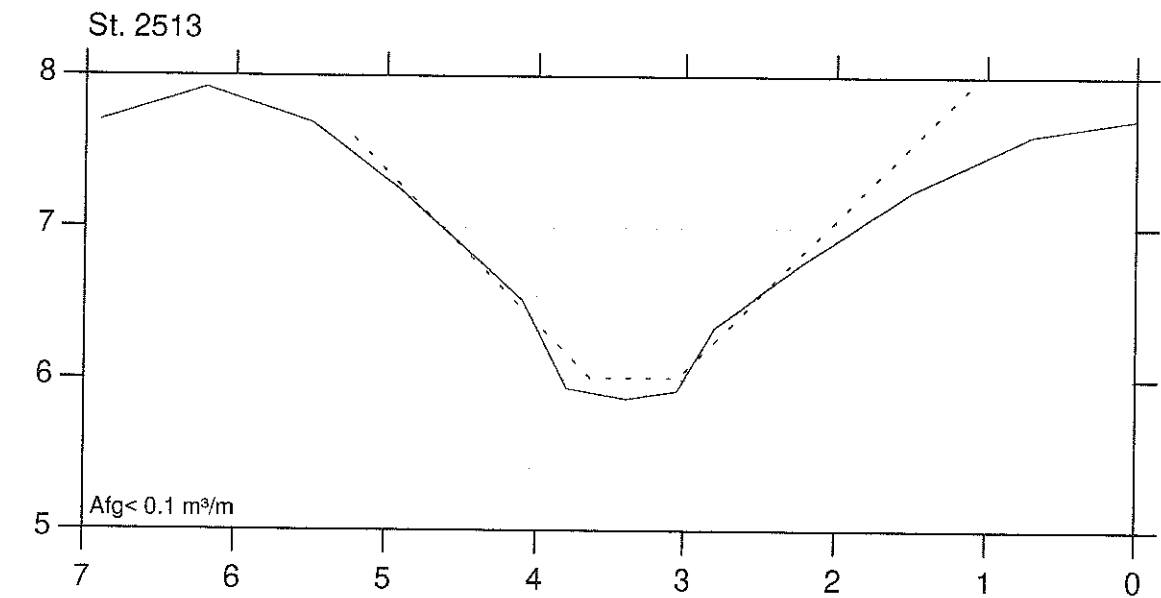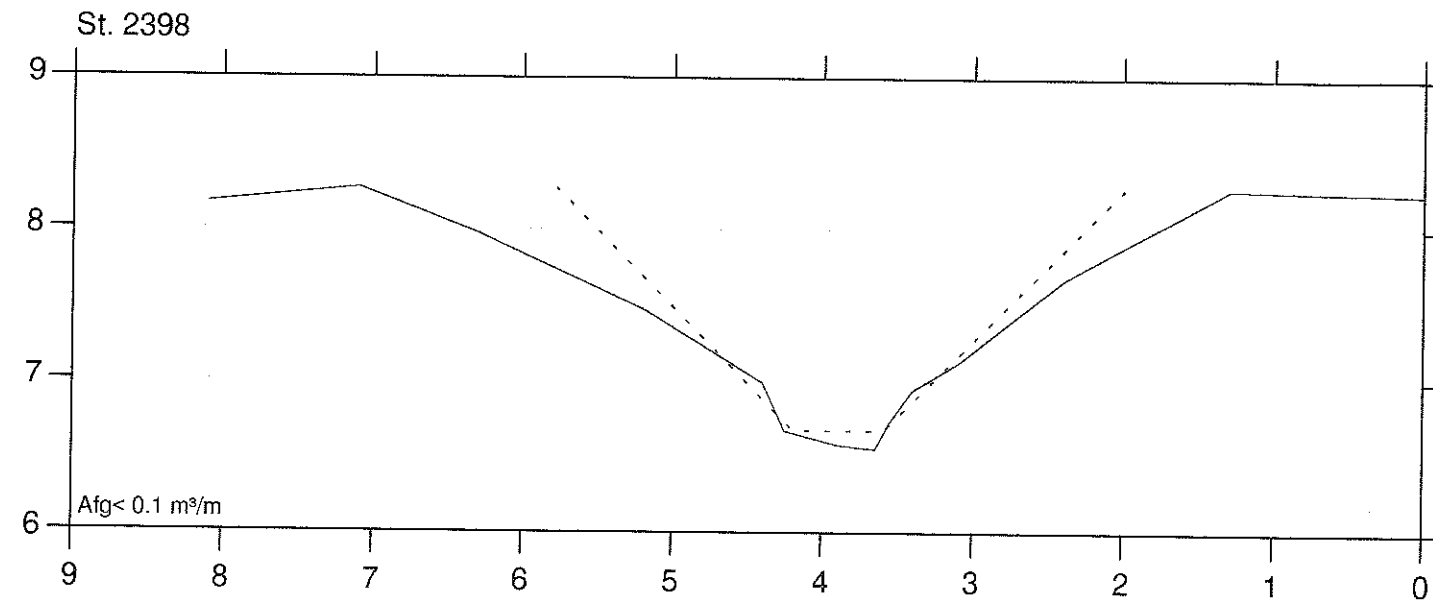

SKIBBÆKSRENDEN/STØVLEBÆKSRENDEN

Slagelse kommune





VASP

Lodret akse : kote i m skala 1:50

— Opmålt af Hedeselskabet, Roskilde, 1993

Vandret akse : afstand i m skala 1:50

- - - - - Nyt regulativ




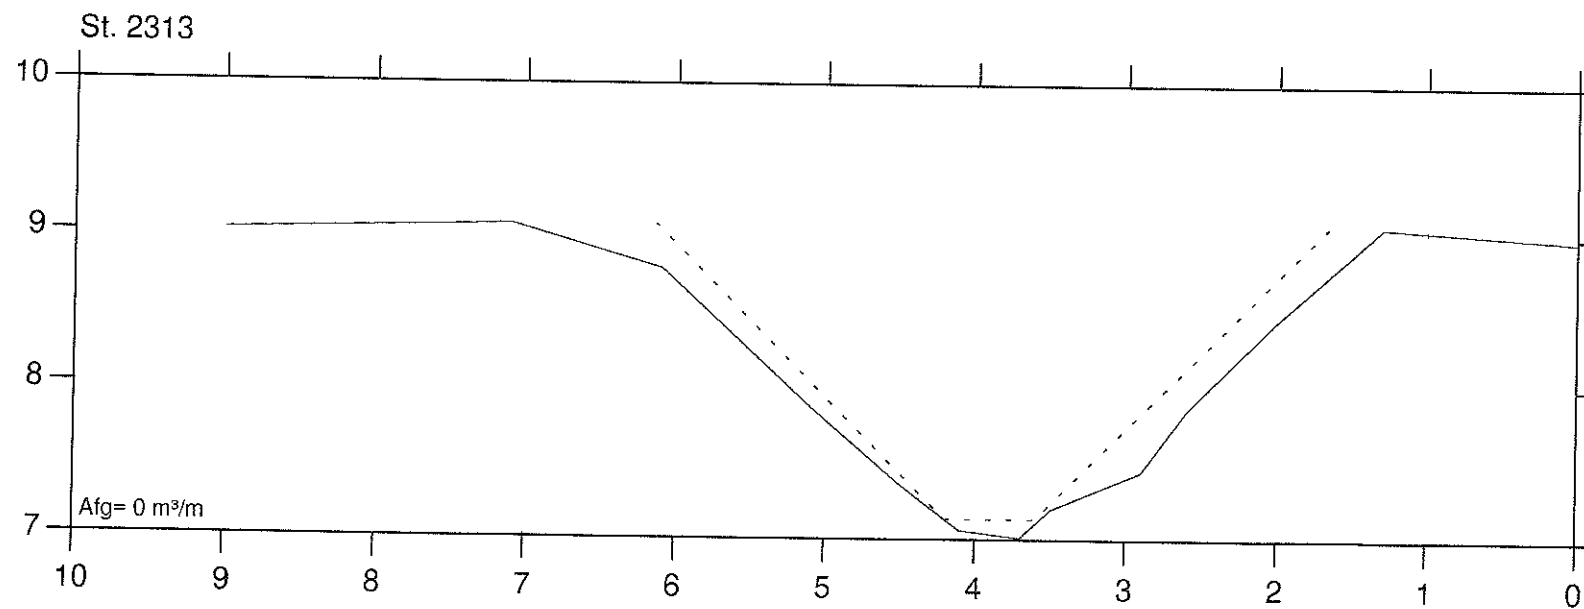
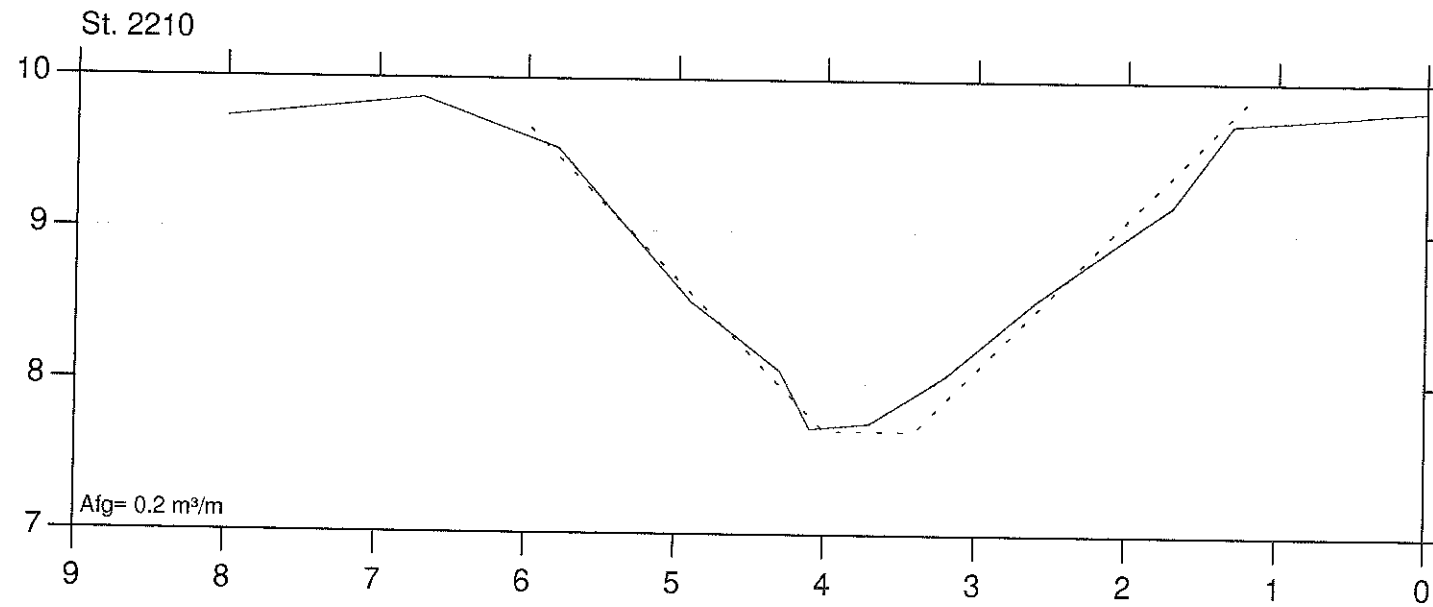


SKIBBÆKSRENDEN/STØVLEBÆKSRENDEN



VASP

Lodret akse : kote i m skala 1:50
Vandret akse : afstand i m skala 1:50
—— Opmålt af Hedeselskabet, Roskilde, 1993
- - - - - Nyt regulativ

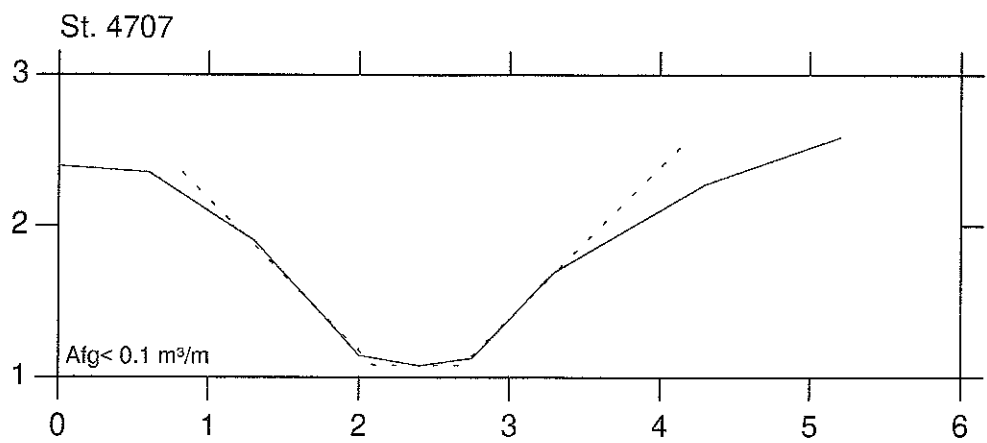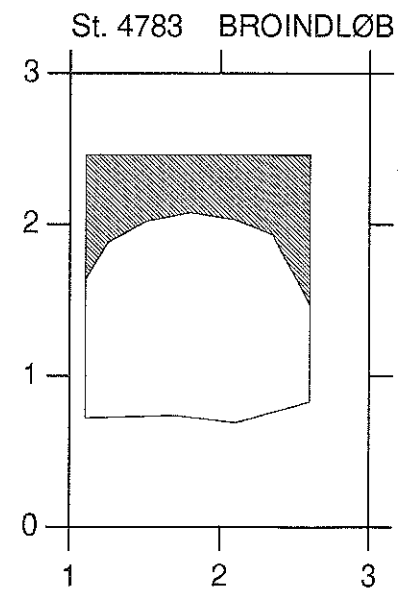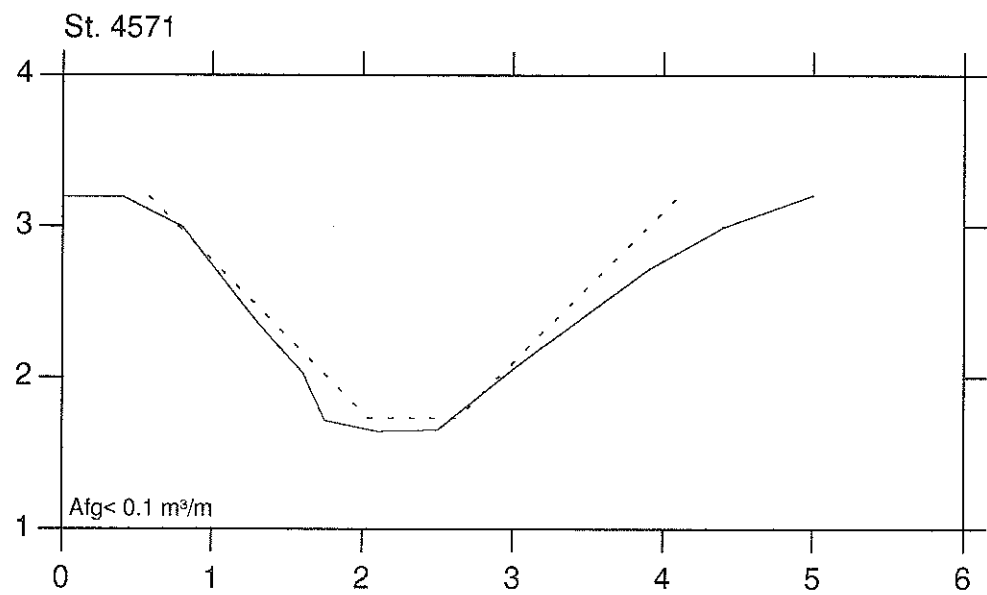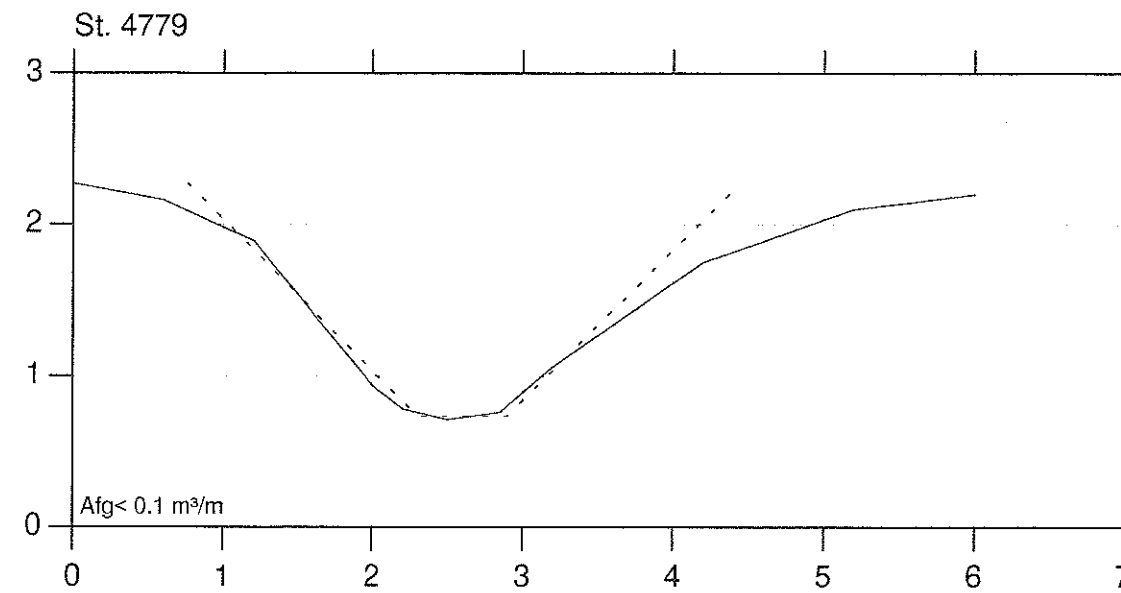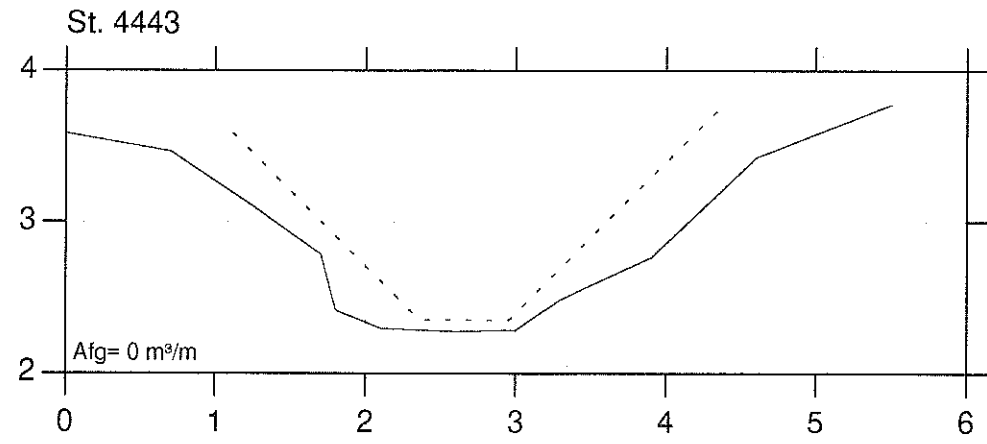

SKIBBÆKSRENDEN/STØVLEBÆKSRENDEN

Slagelse kommune





VASP

Lodret akse : kote i m skala 1:50

— Opmålt af Hedeselskabet, Roskilde, 1993

Vandret akse : afstand i m skala 1:50

- - - - - Nyt regulativ

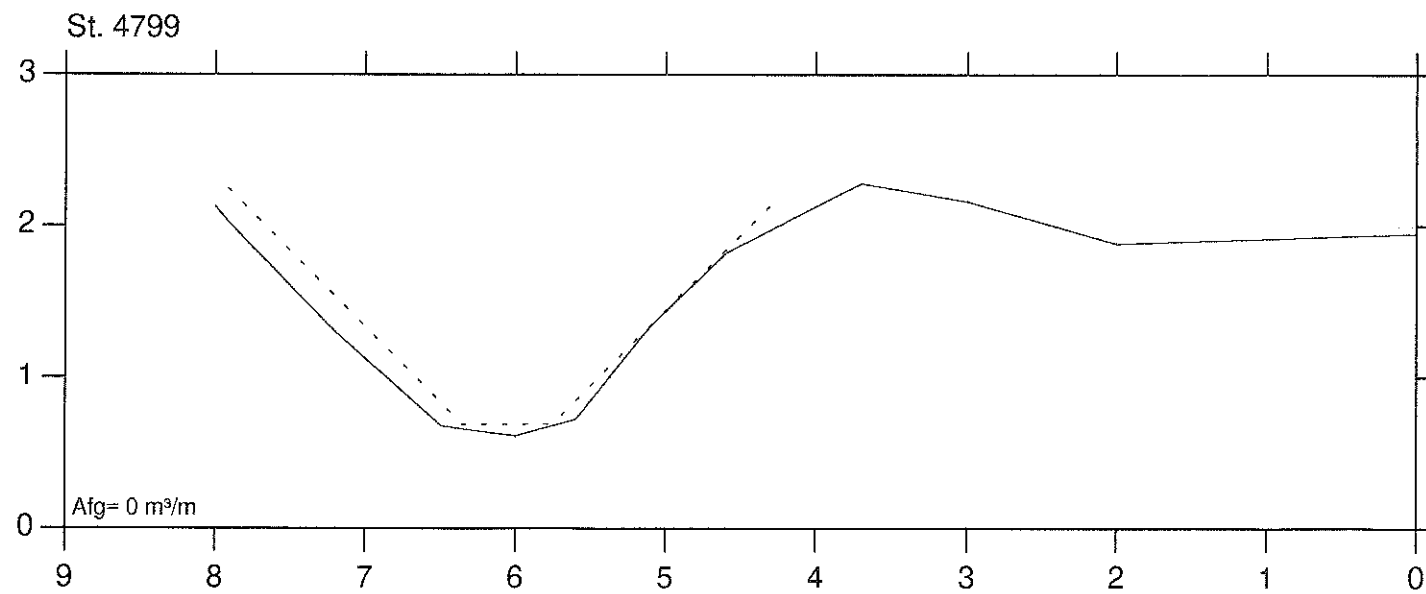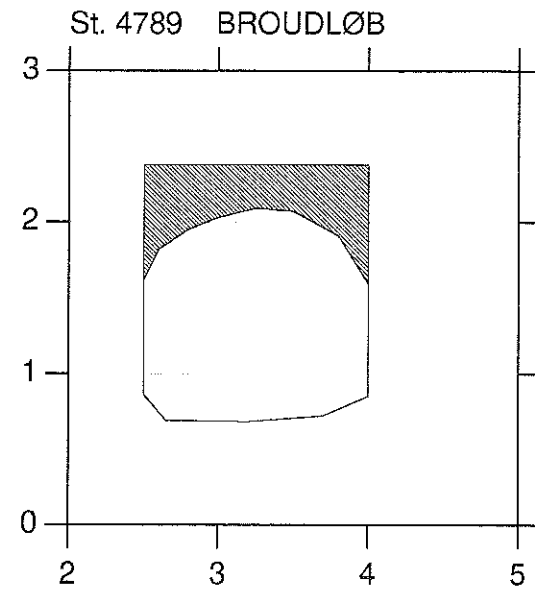

SKIBBÆKSRENDEN/STØVLEBÆKSRENDEN



Slagelse kommune



VASP

Lodret akse : kote i m skala 1:50
Vandret akse : afstand i m skala 1:50

— Opmålt af Hedeselskabet, Roskilde, 1993
- - - - - Nyt regulativ

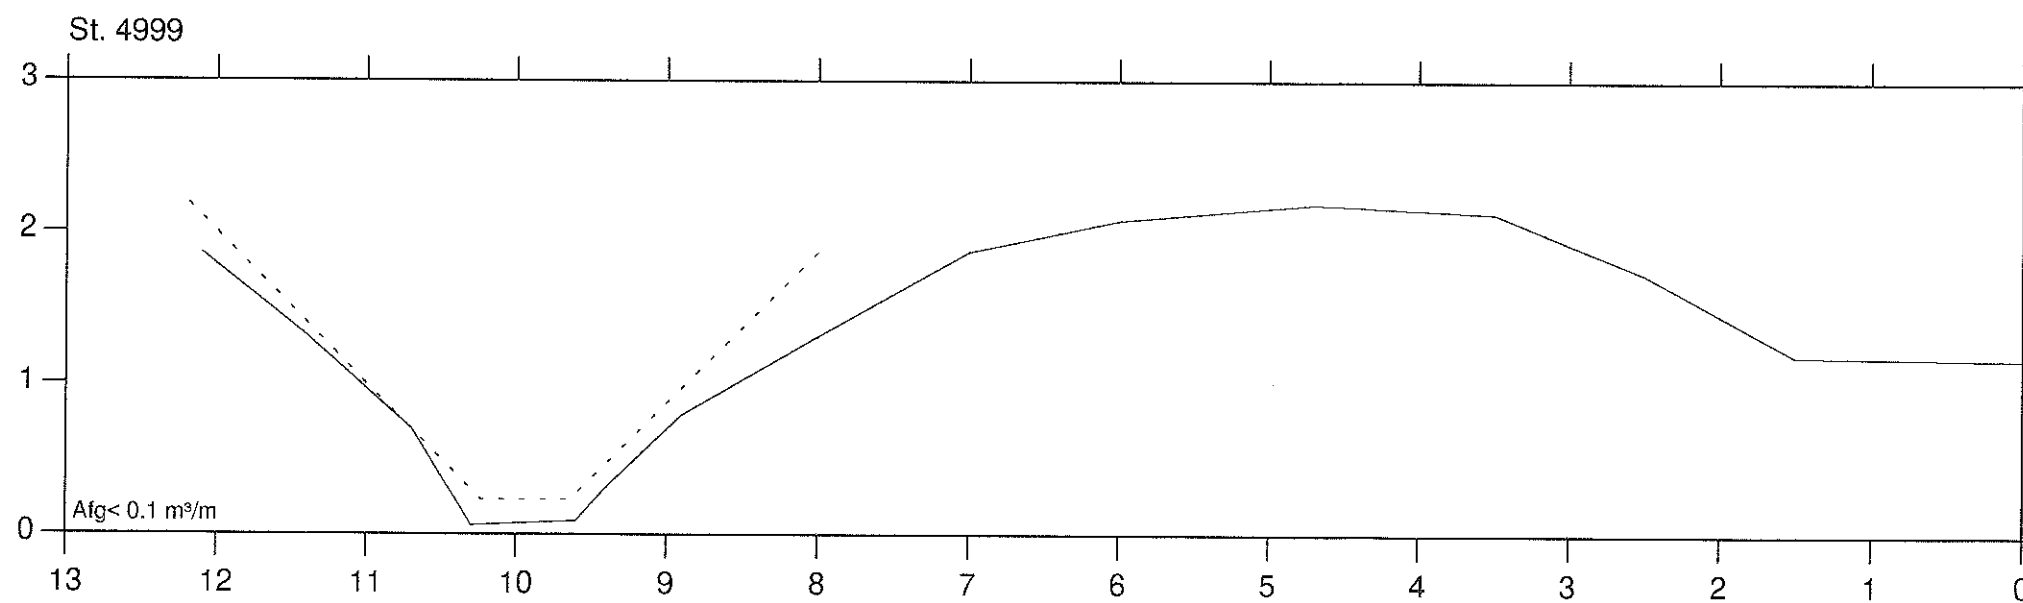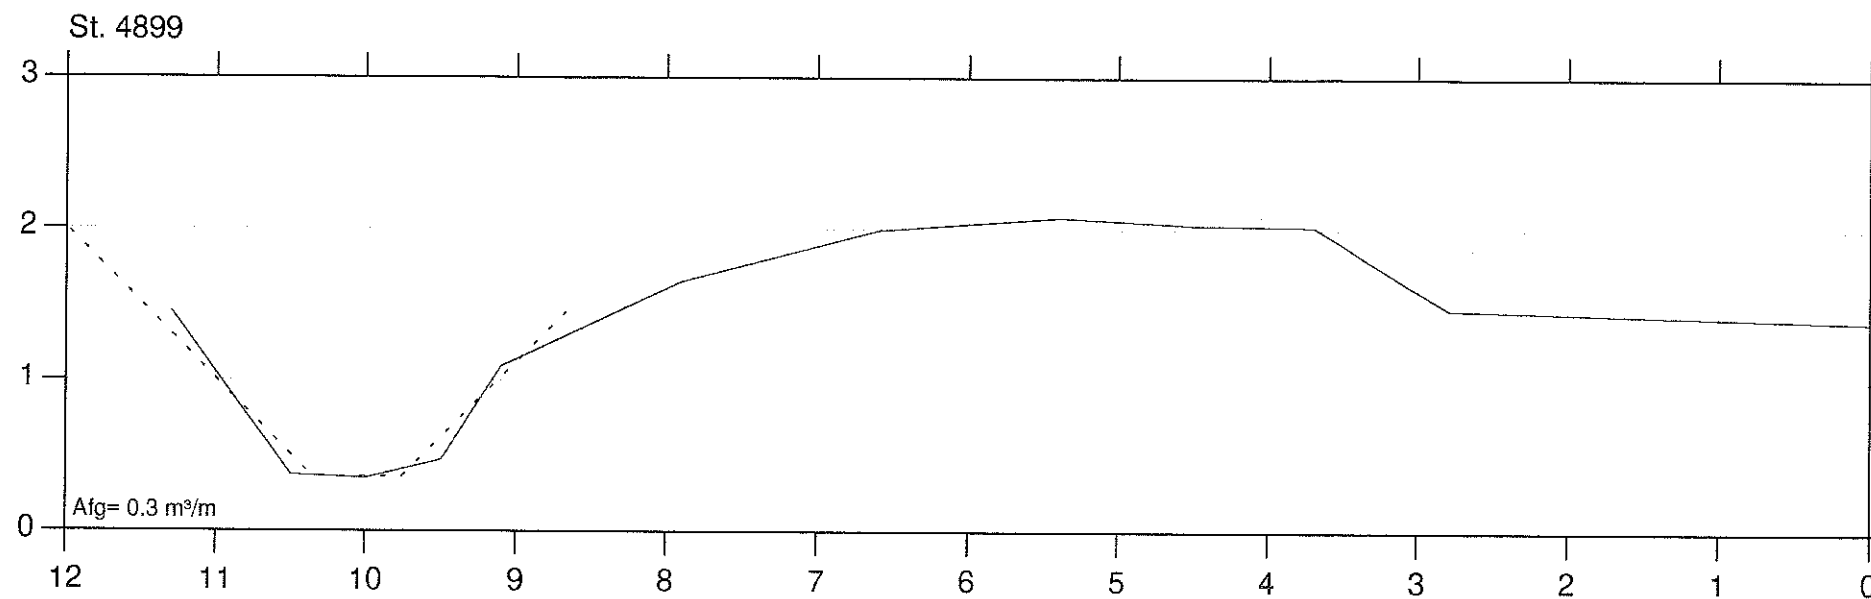

SKIBBÆKSRENDEN/STØVLEBÆKSRENDEN

Slagelse kommune





VASP

Lodret akse : kote i m skala 1:50

— Opmålt af Hedeselskabet, Roskilde, 1993

Vandret akse : afstand i m skala 1:50

- - - - - Nyt regulativ

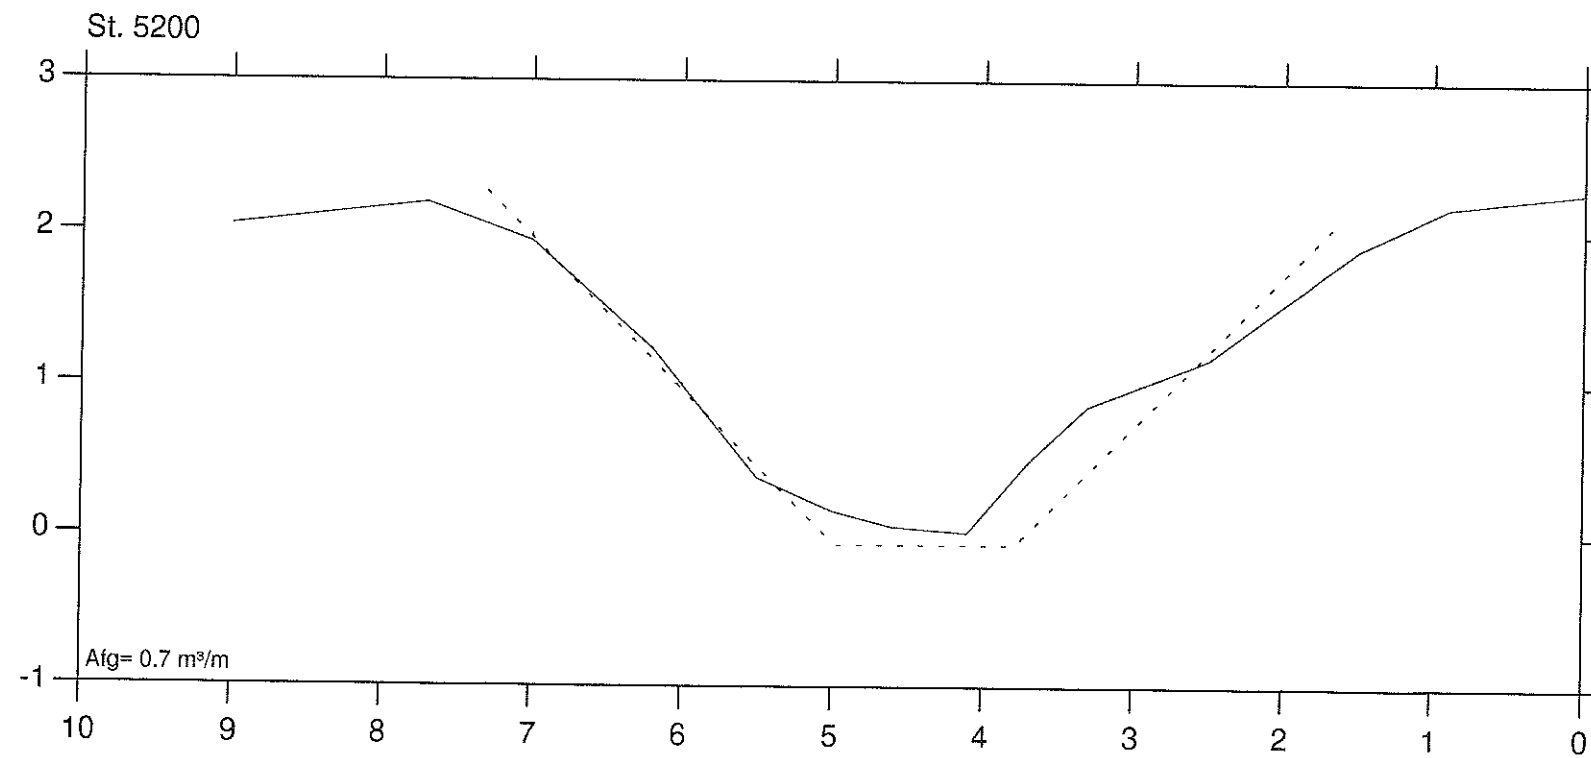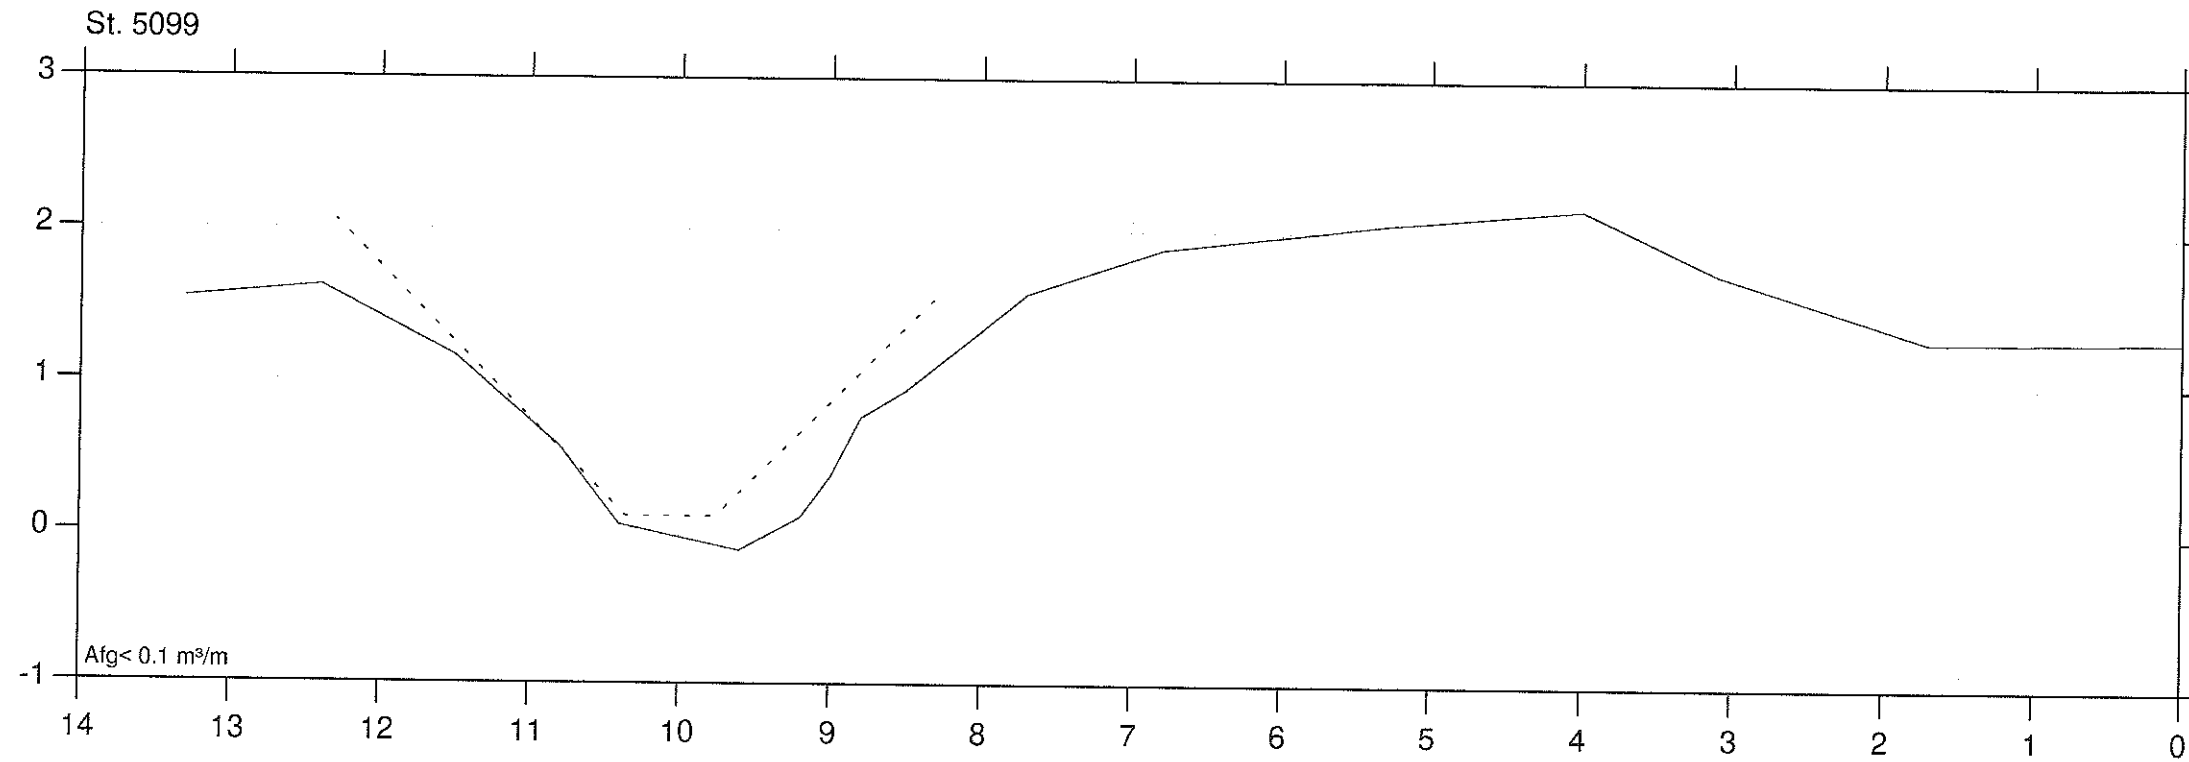

SKIBBÆKSRENDEN/STØVLEBÆKSRENDEN



Slagelse kommune



VASP

Lodret akse : kote i m skala 1:50
Vandret akse : afstand i m skala 1:50

— Opmålt af Hedeselskabet, Roskilde, 1993
- - - - - Nyt regulativ

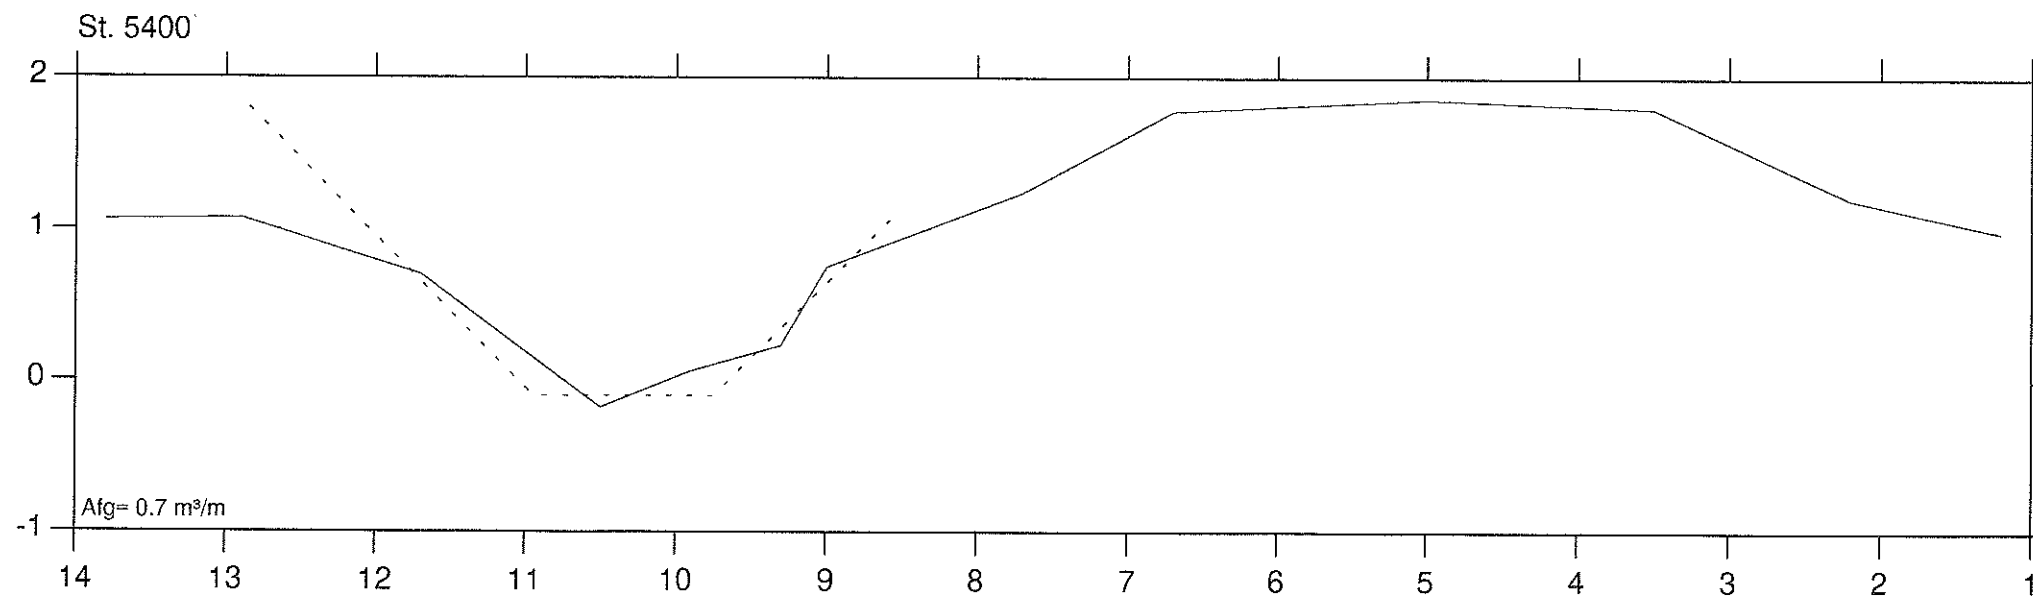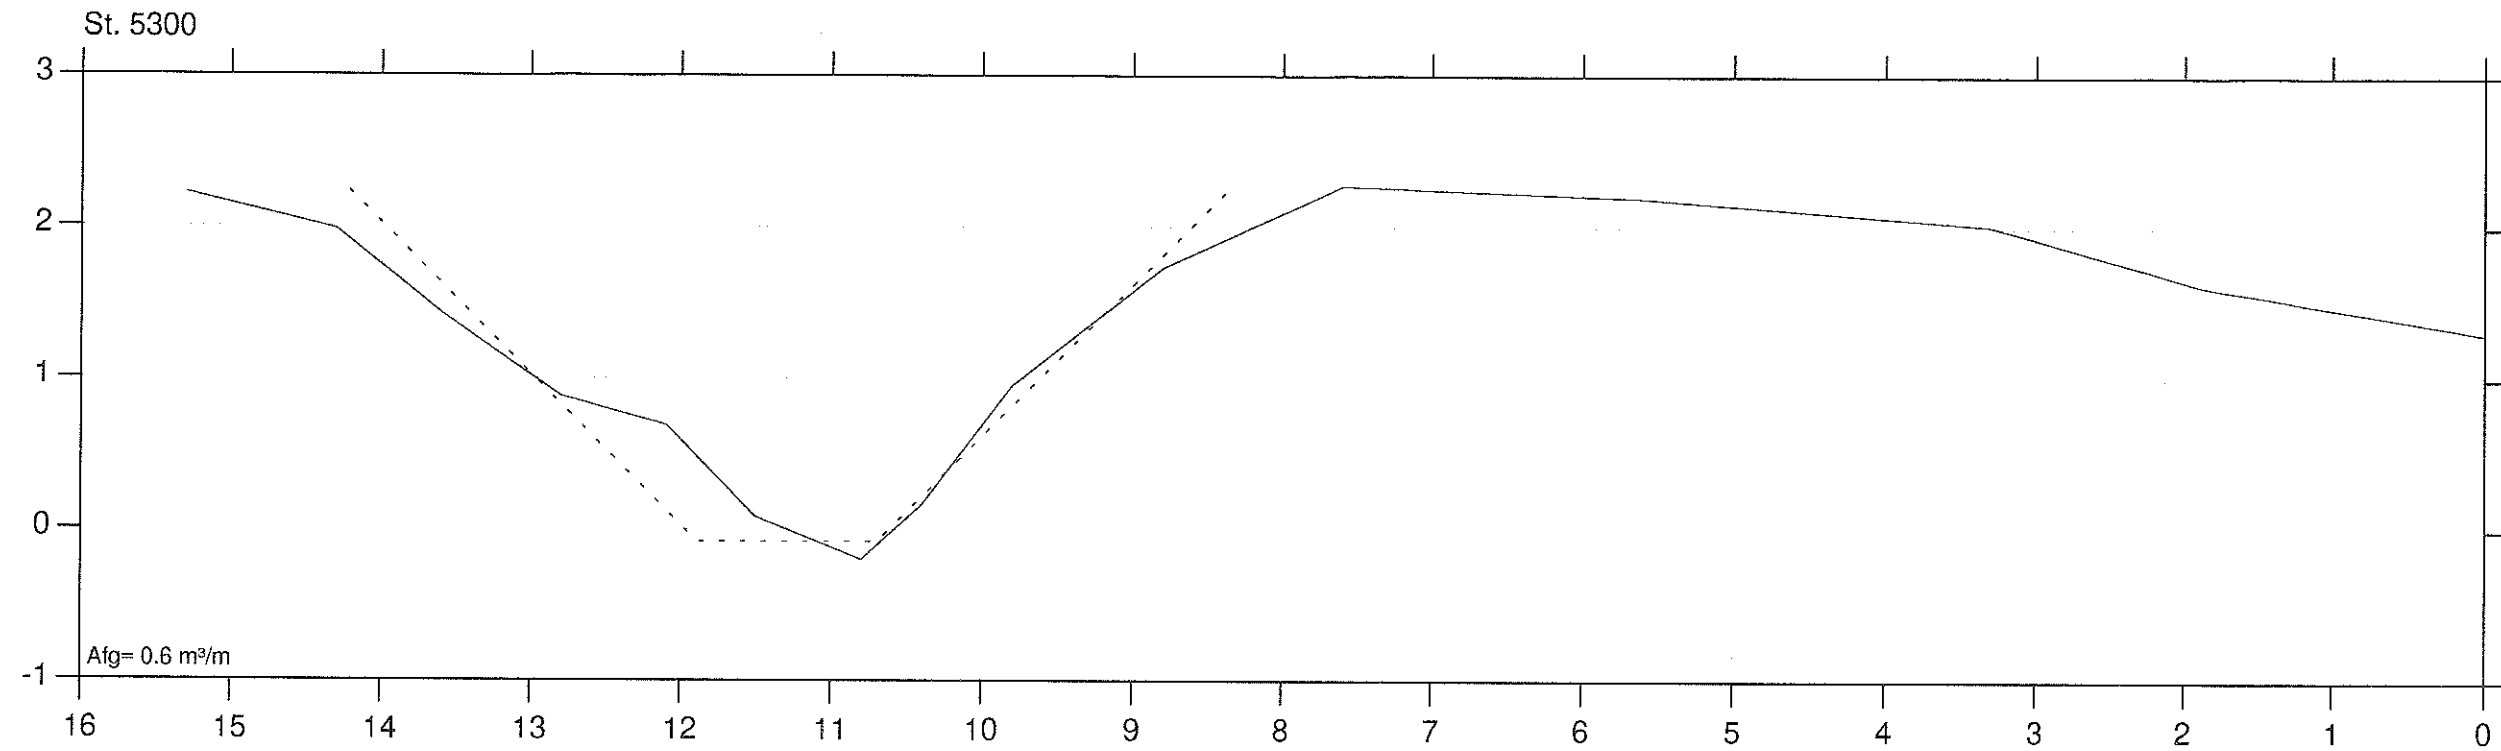

SKIBBÆKSRENDEN/STØVLEBÆKSRENDEN

Slagelse kommune





VASP

Lodret akse : kote i m skala 1:50
Vandret akse : afstand i m skala 1:50

— Opmålt af Hedeselskabet, Roskilde, 1993

- - - - - Nyt regulativ

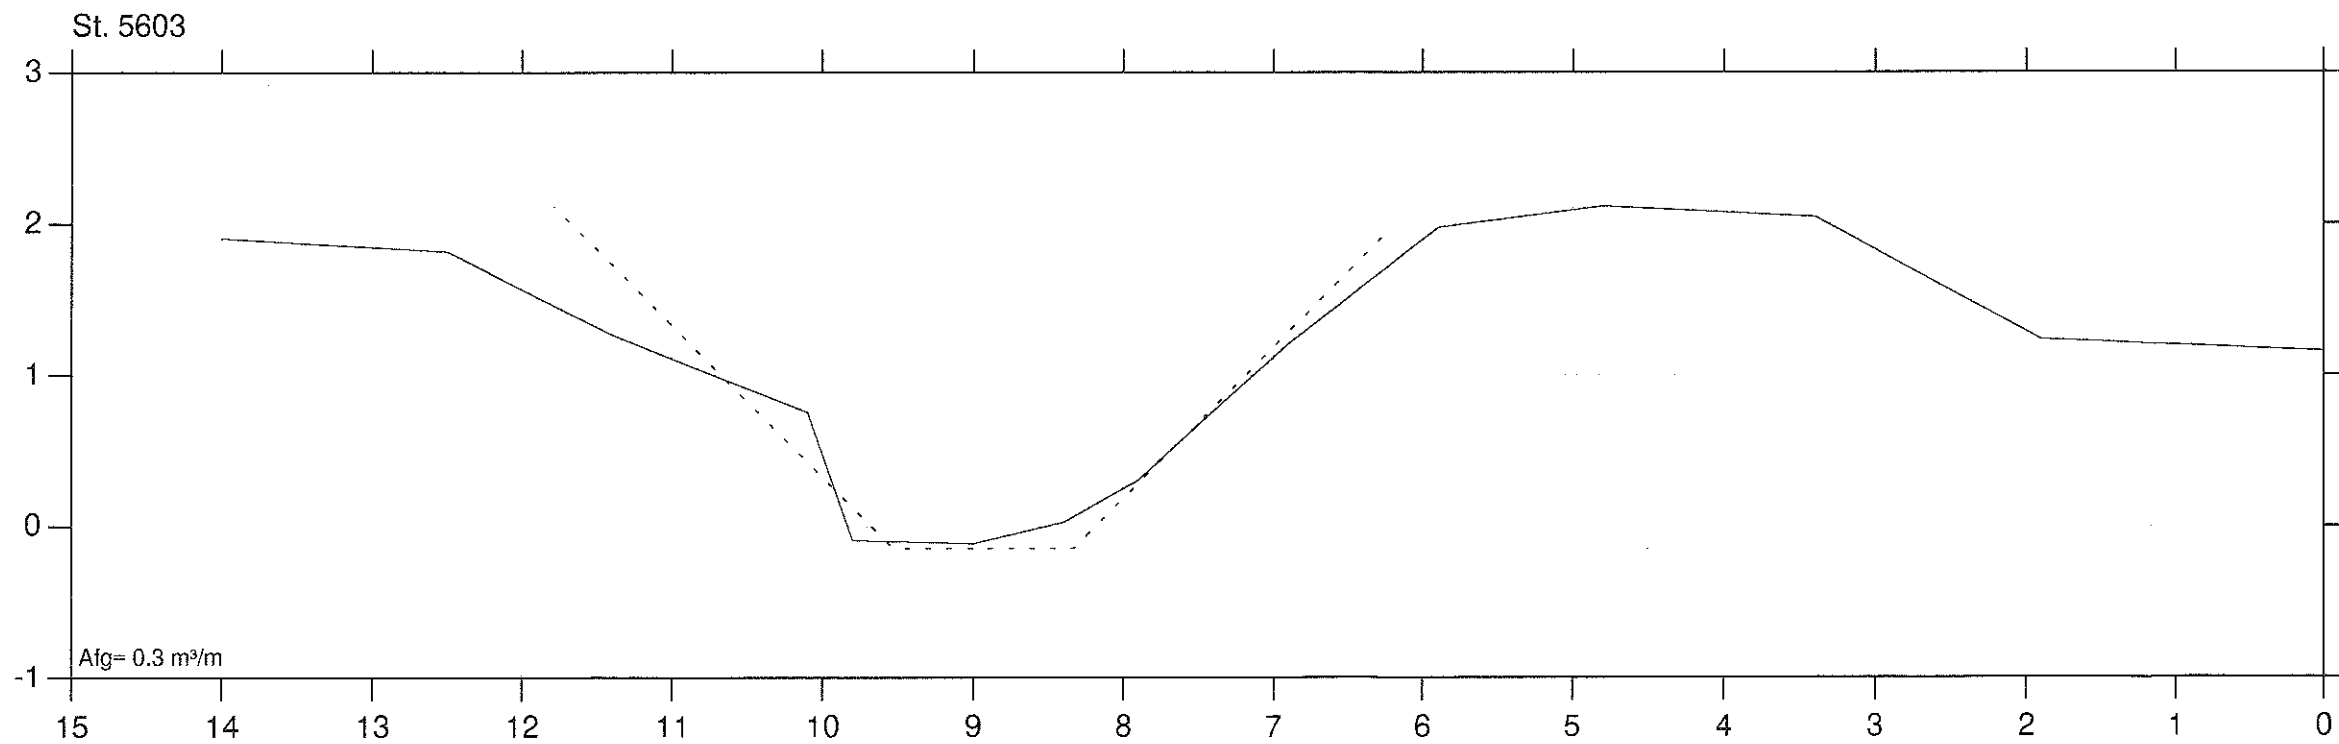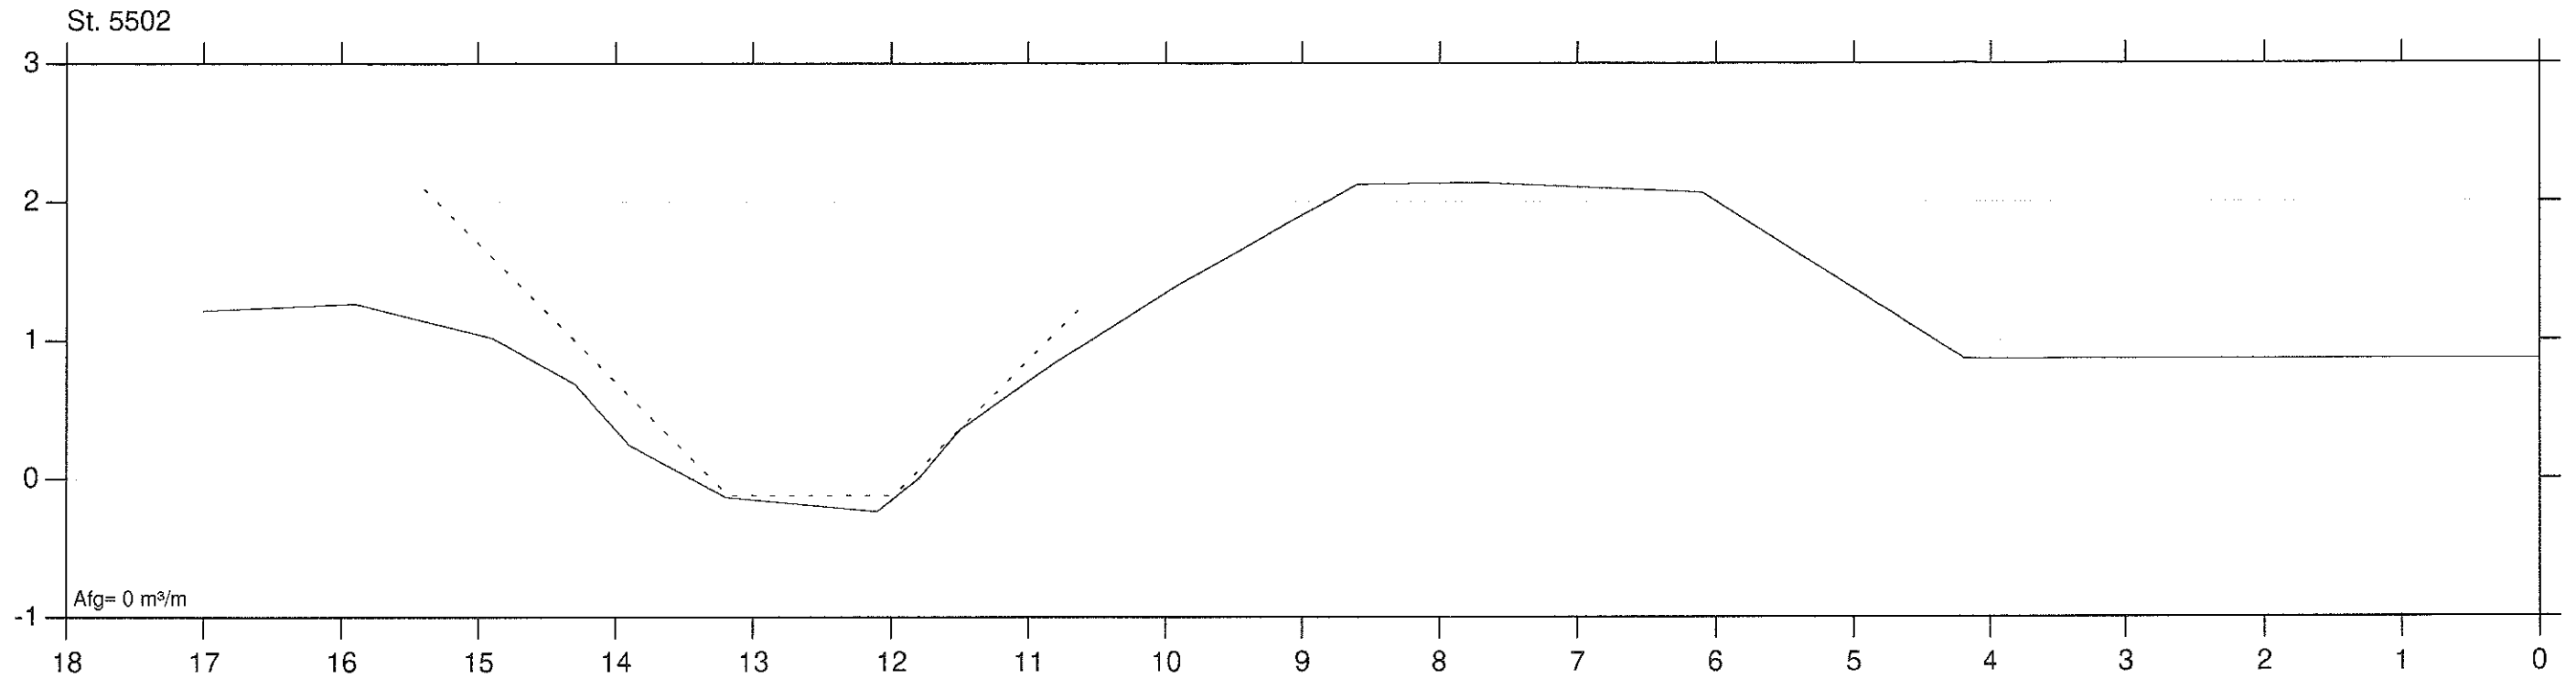

SKIBBÆKSRENDEN/STØVLEBÆKSRENDEN





VASP

Lodret akse : kote i m skala 1:50

— Opmålt af Hedeselskabet, Roskilde, 1993

Vandret akse : afstand i m skala 1:50

- - - - - Nyt regulativ

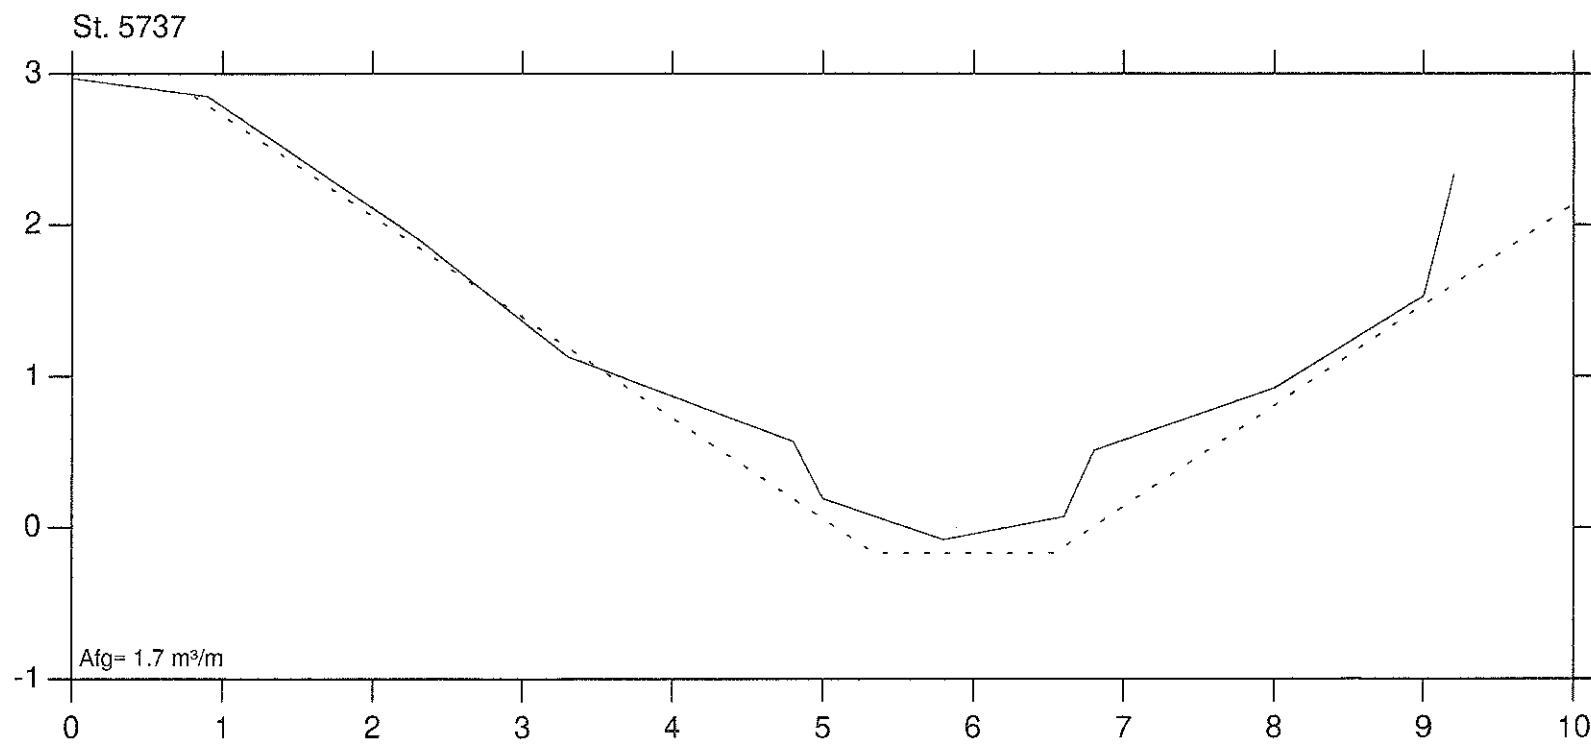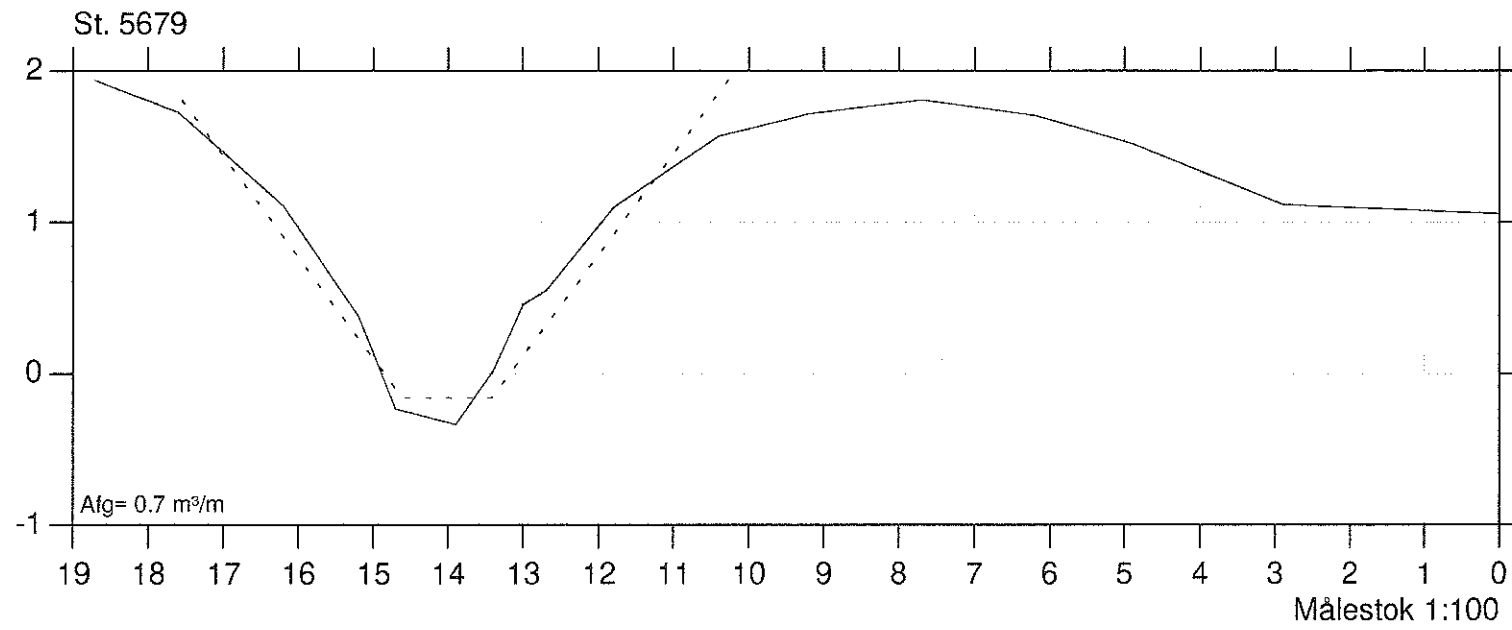

SKIBBÆKSRENDEN/STØVLEBÆKSRENDEN

Slagelse kommune





VASP

Lodret akse : kote i m skala 1:50

— Opmålt af Hedeselskabet, Roskilde, 1993

Vandret akse : afstand i m skala 1:50

- - - - - Nyt regulativ






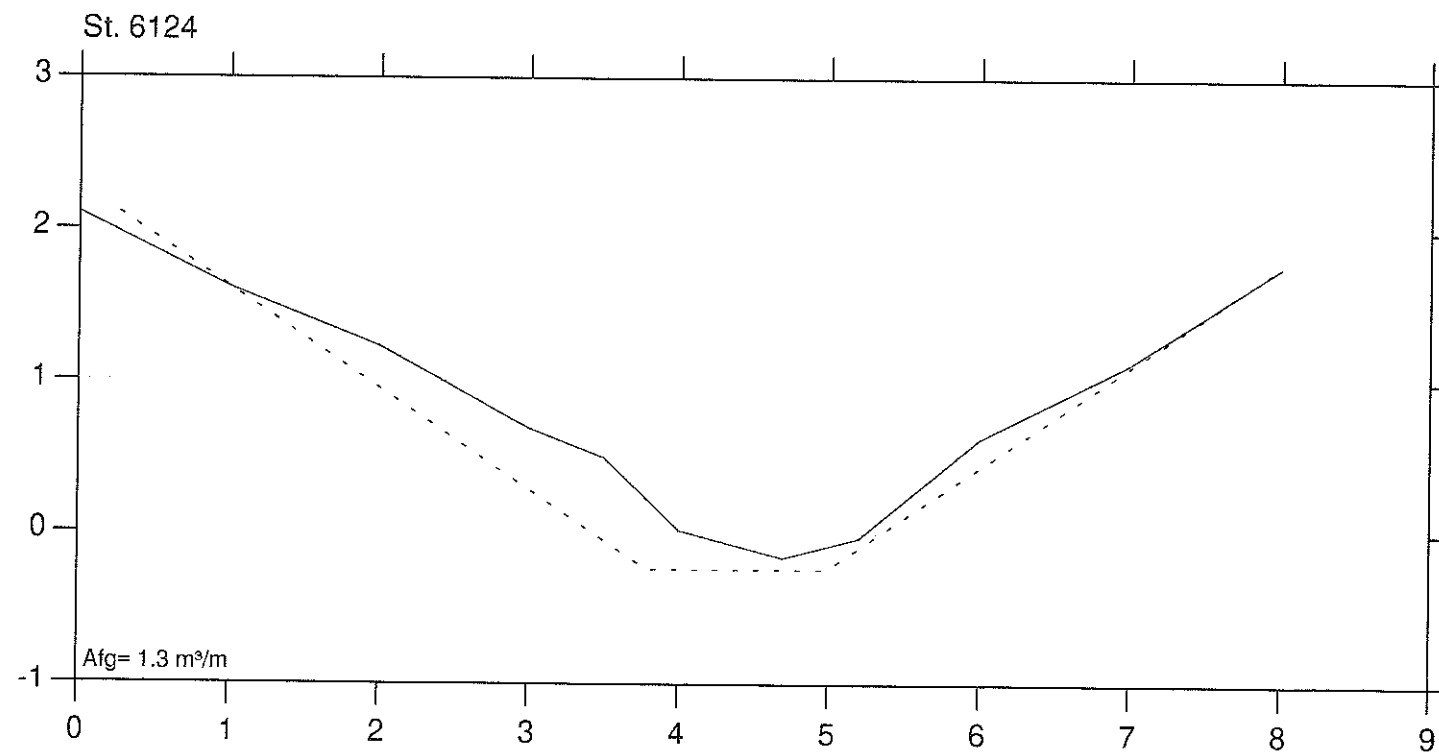
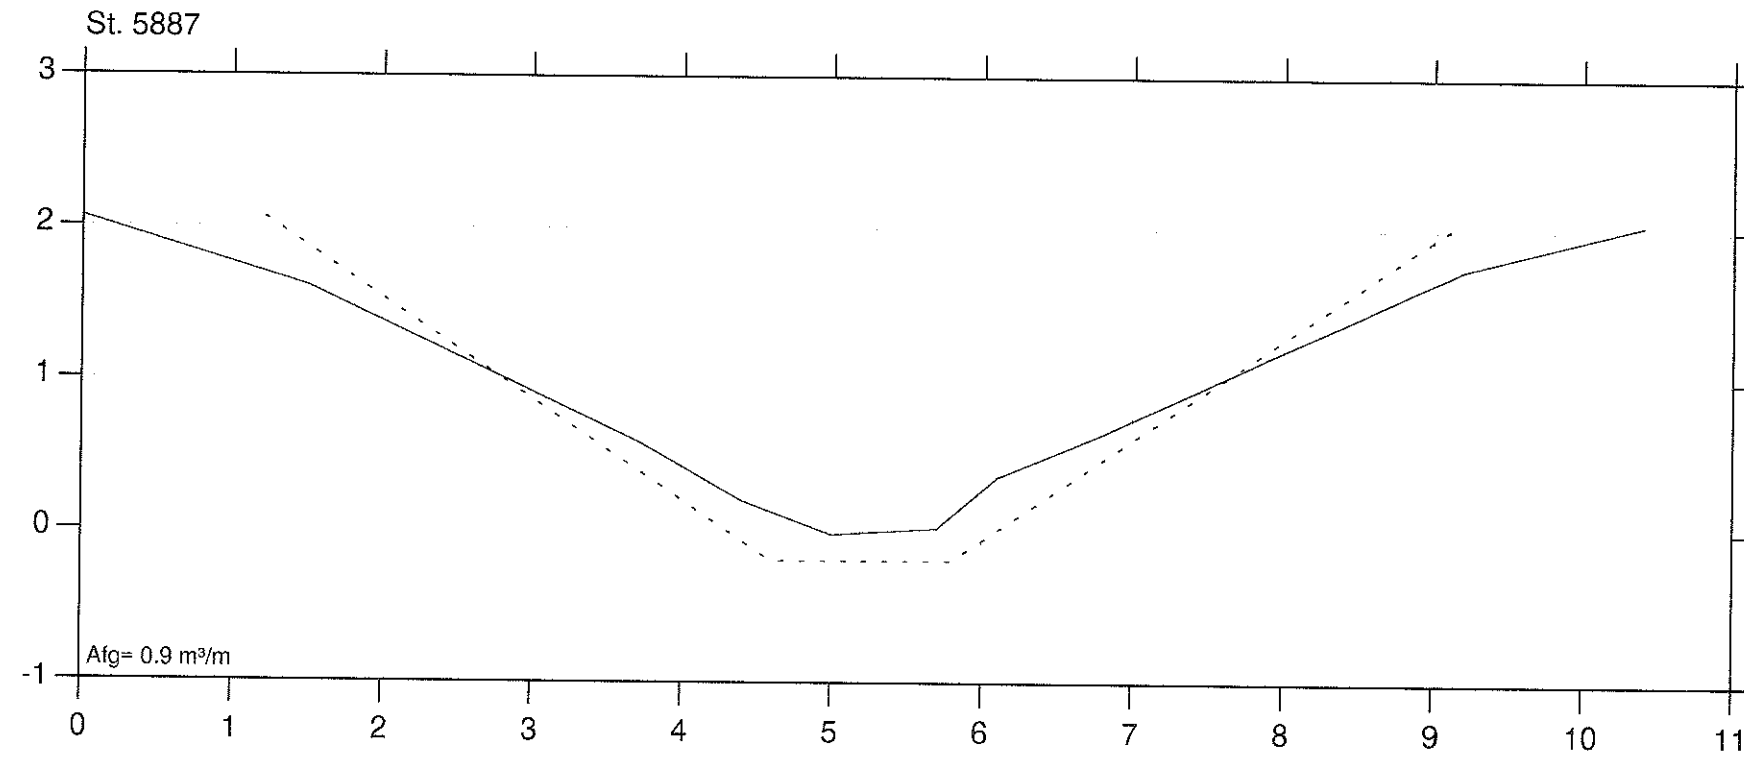


SKIBBÆKSRENDEN/STØVLEBÆKSRENDEN

VASP 

Lodret akse : kote i m skala 1:50
 Vandret akse : afstand i m skala 1:50
 ————— Opmålt af Hedeselskabet, Roskilde, 1993
 - - - - - Nyt regulativ

Slagelse kommune

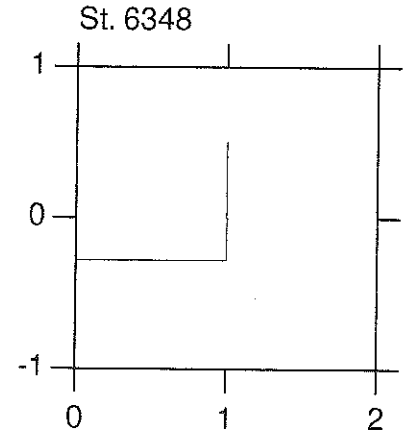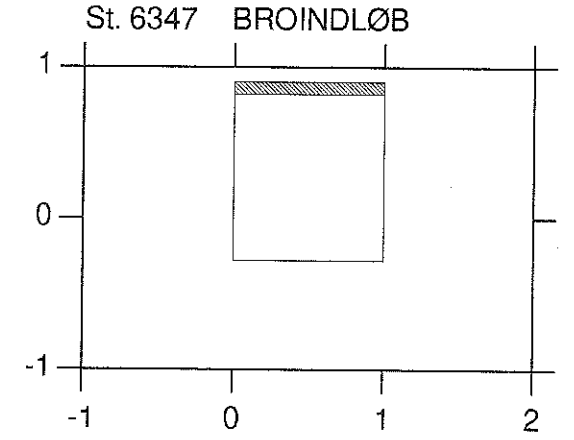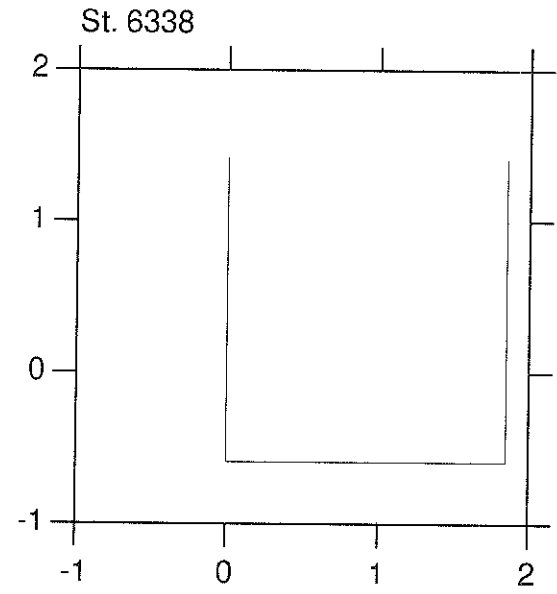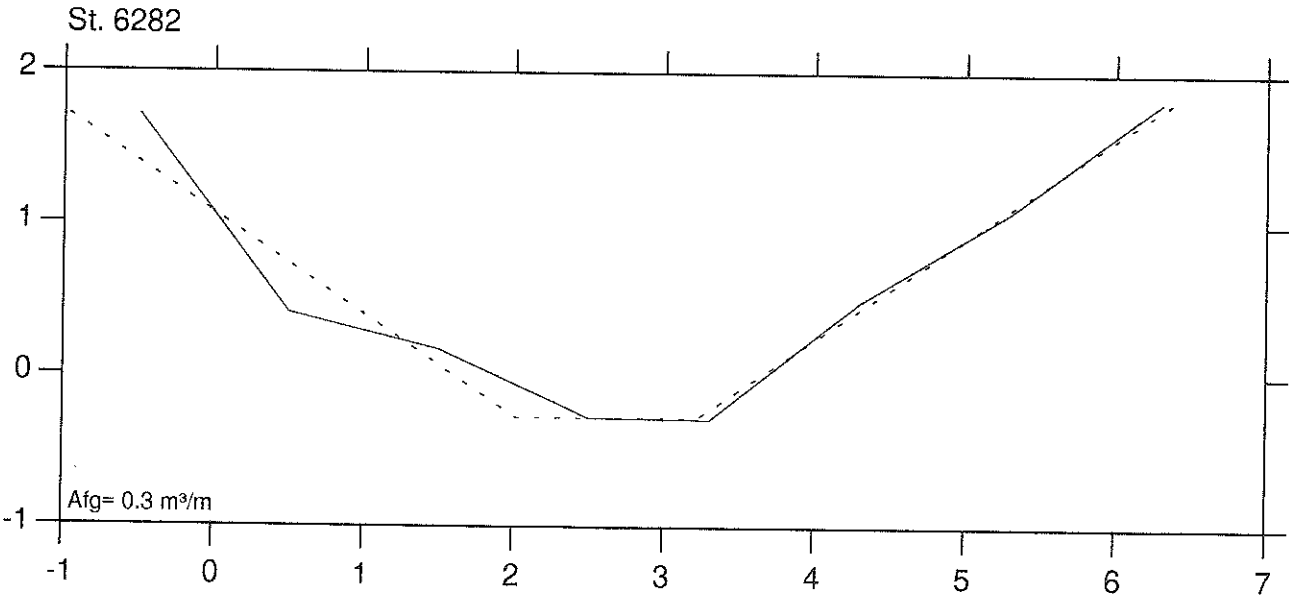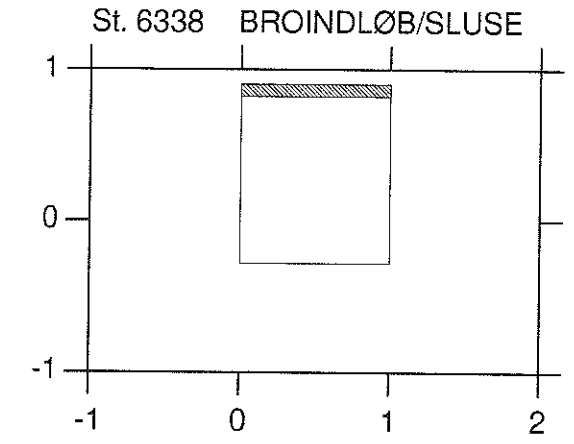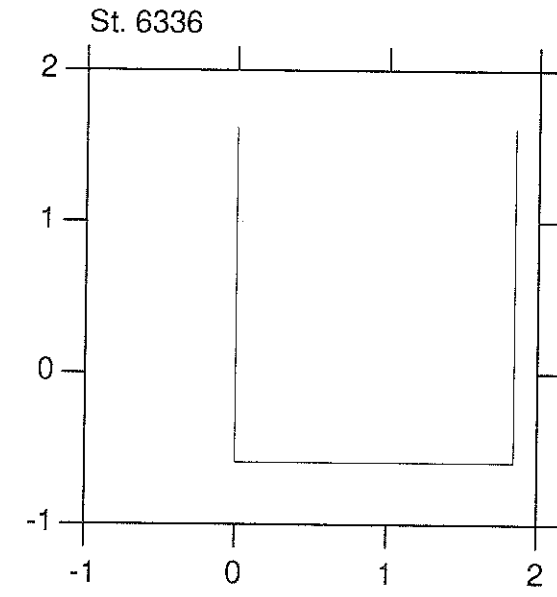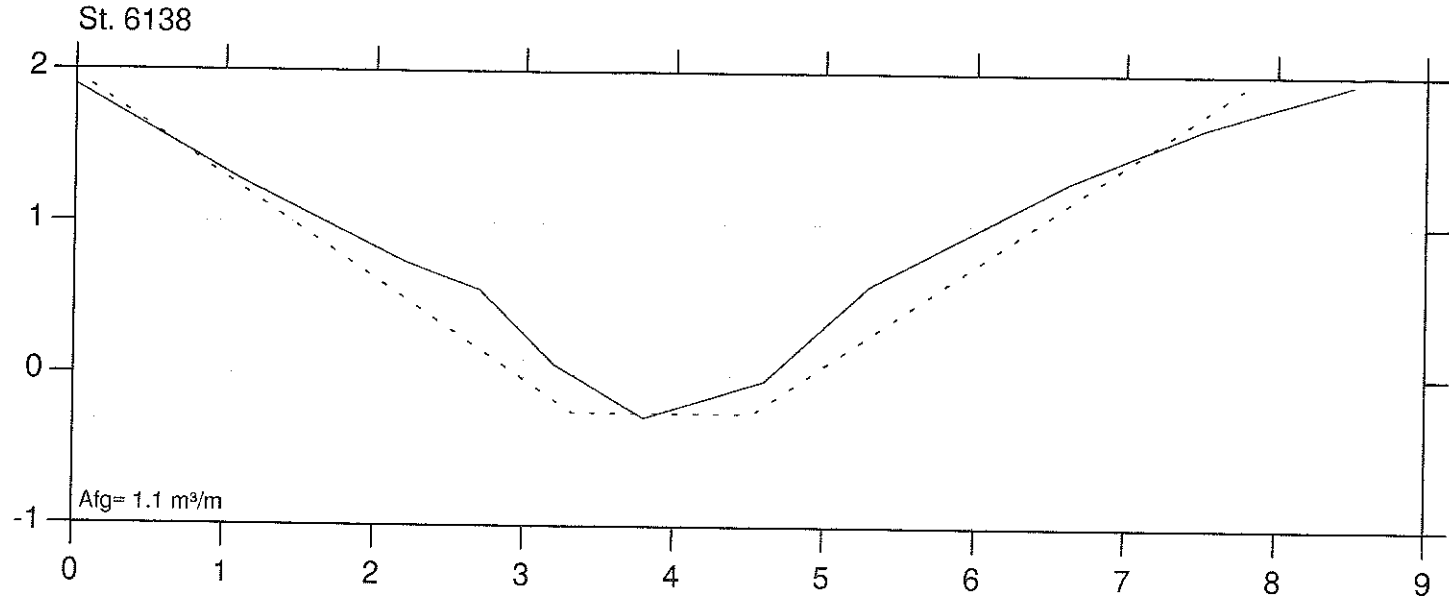

SKIBBÆKSRENDEN/STØVLEBÆKSRENDEN

VASP 

Lodret akse : kote i m skala 1:50

— Opmålt af Hedeselskabet, Roskilde, 1993

Vandret akse : afstand i m skala 1:50

- - - - - Nyt regulativ

Slagelse kommune

