


Lillevangsrenden St. 0 – St. 2528

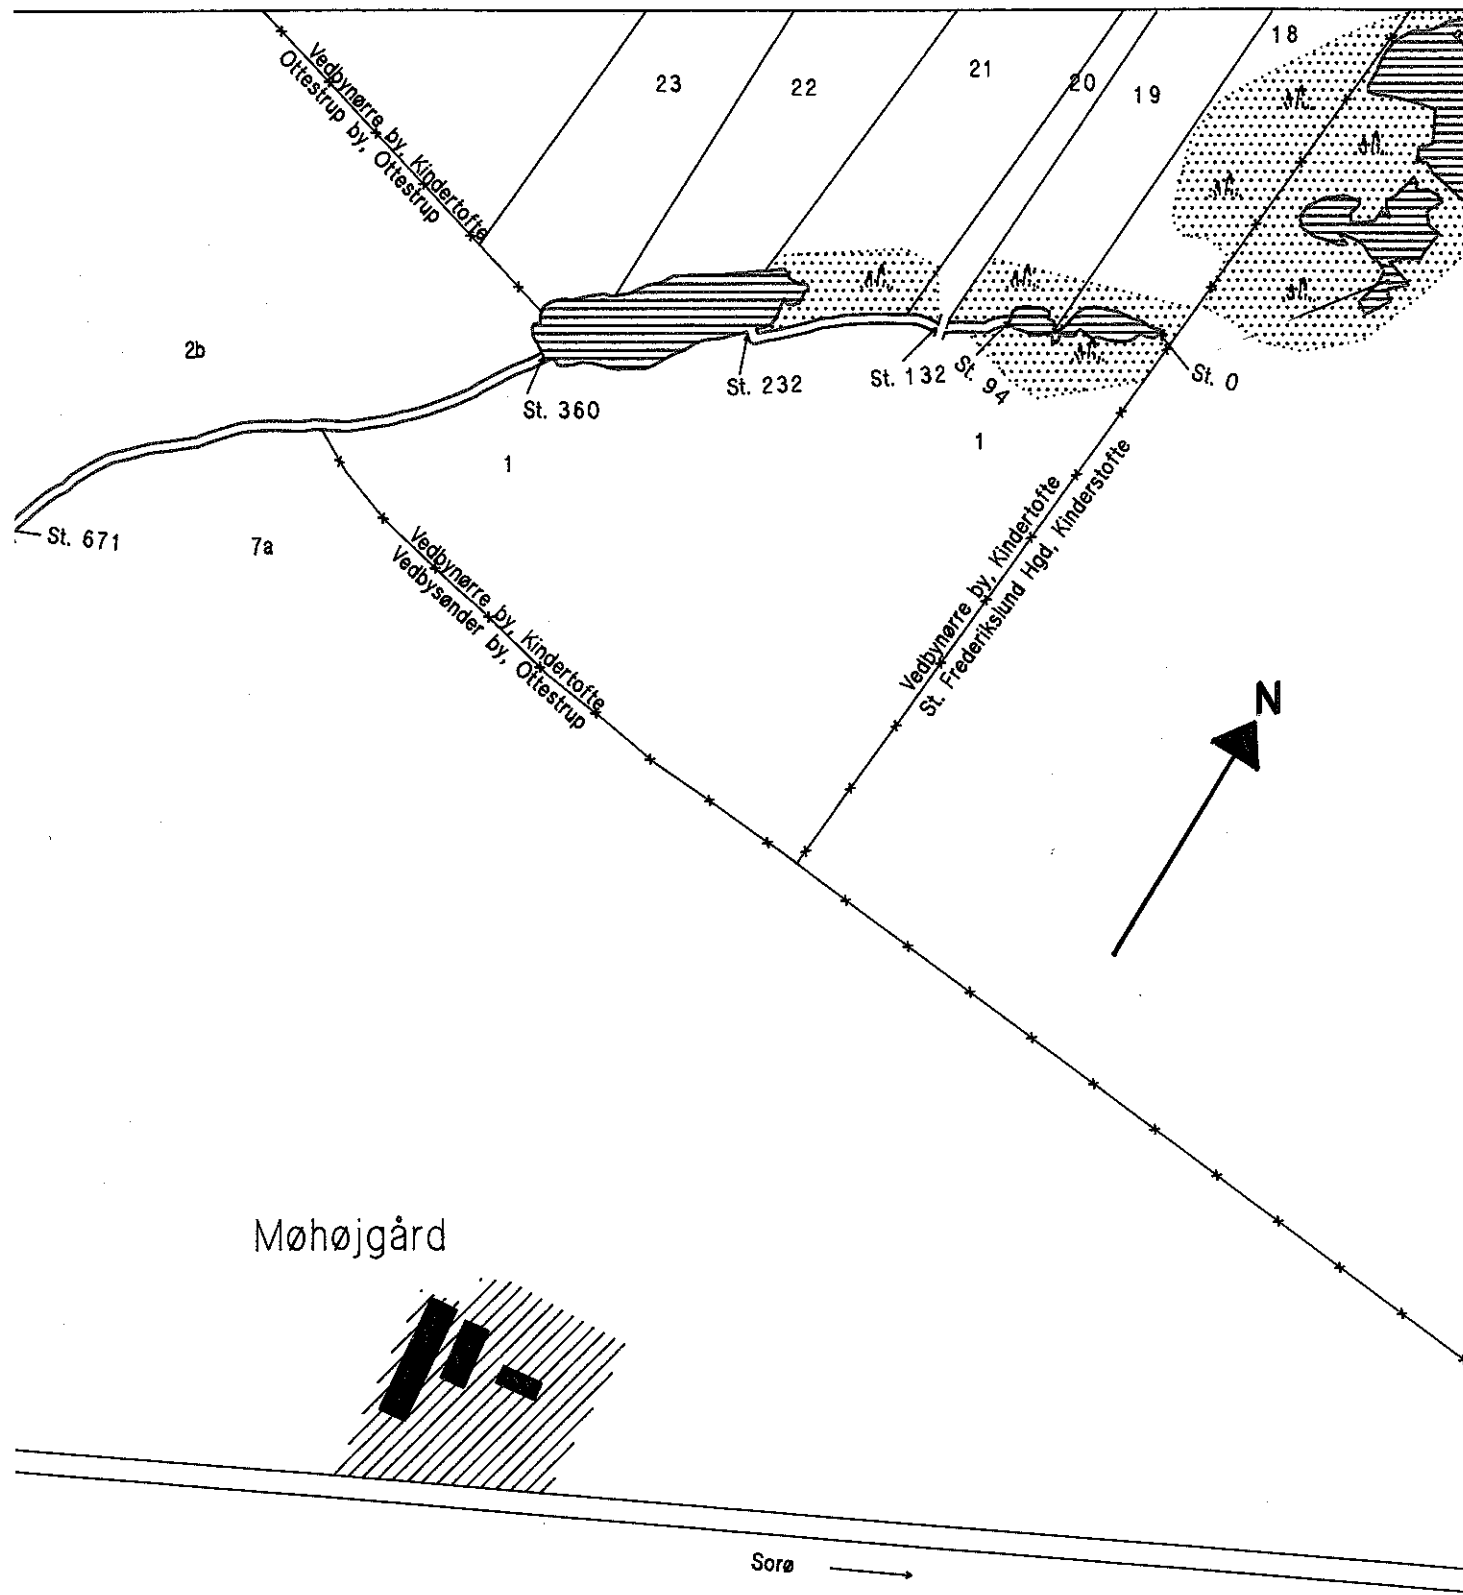


Signaturer

- | | | |
|---------------------|-------------------|--------------|
| Vandløb | Gravhøj | Nåleskov |
| Restaureret vandløb | Fixpunkt | Løvskov |
| Rørlagt vandløb | Overkørsel, spang | Blandet skov |
| Hoved ledning | Brønd | Beplantet |
| Vej | skalapæl | Lyng |
| Markvej | Stemmeværk, stryg | Eng |
| Jernbane | | Mose |
| Ejerlavsgrense | | Sø |
| Matrikelgrense | | Hus m. have |
| Bevoksningsgrense | | |
| Levende hegn | | |
| Dige | | |
| Markskel | | |
| El ledning | | |
| Kommunegrænse | | |

Fotodato: 19 maj 1985

HEDESELSKABET		Anholtvej 5 Postboks 4 4200 Slagelse Telefon 53 52 17 01 / telefax 58 50 17 02		
Miljøteknisk afdeling Slagelse kontoret				
Sag	Slagelse kommune		Sag nr	88416
Emne	Vandløbskort til regulativ		Mål	1:4000
Dato	Godkendt	Sagsbehandler	Tegnet	Rettet
13.07.89		SN	MRA	
			Tegn.nr	Bilag

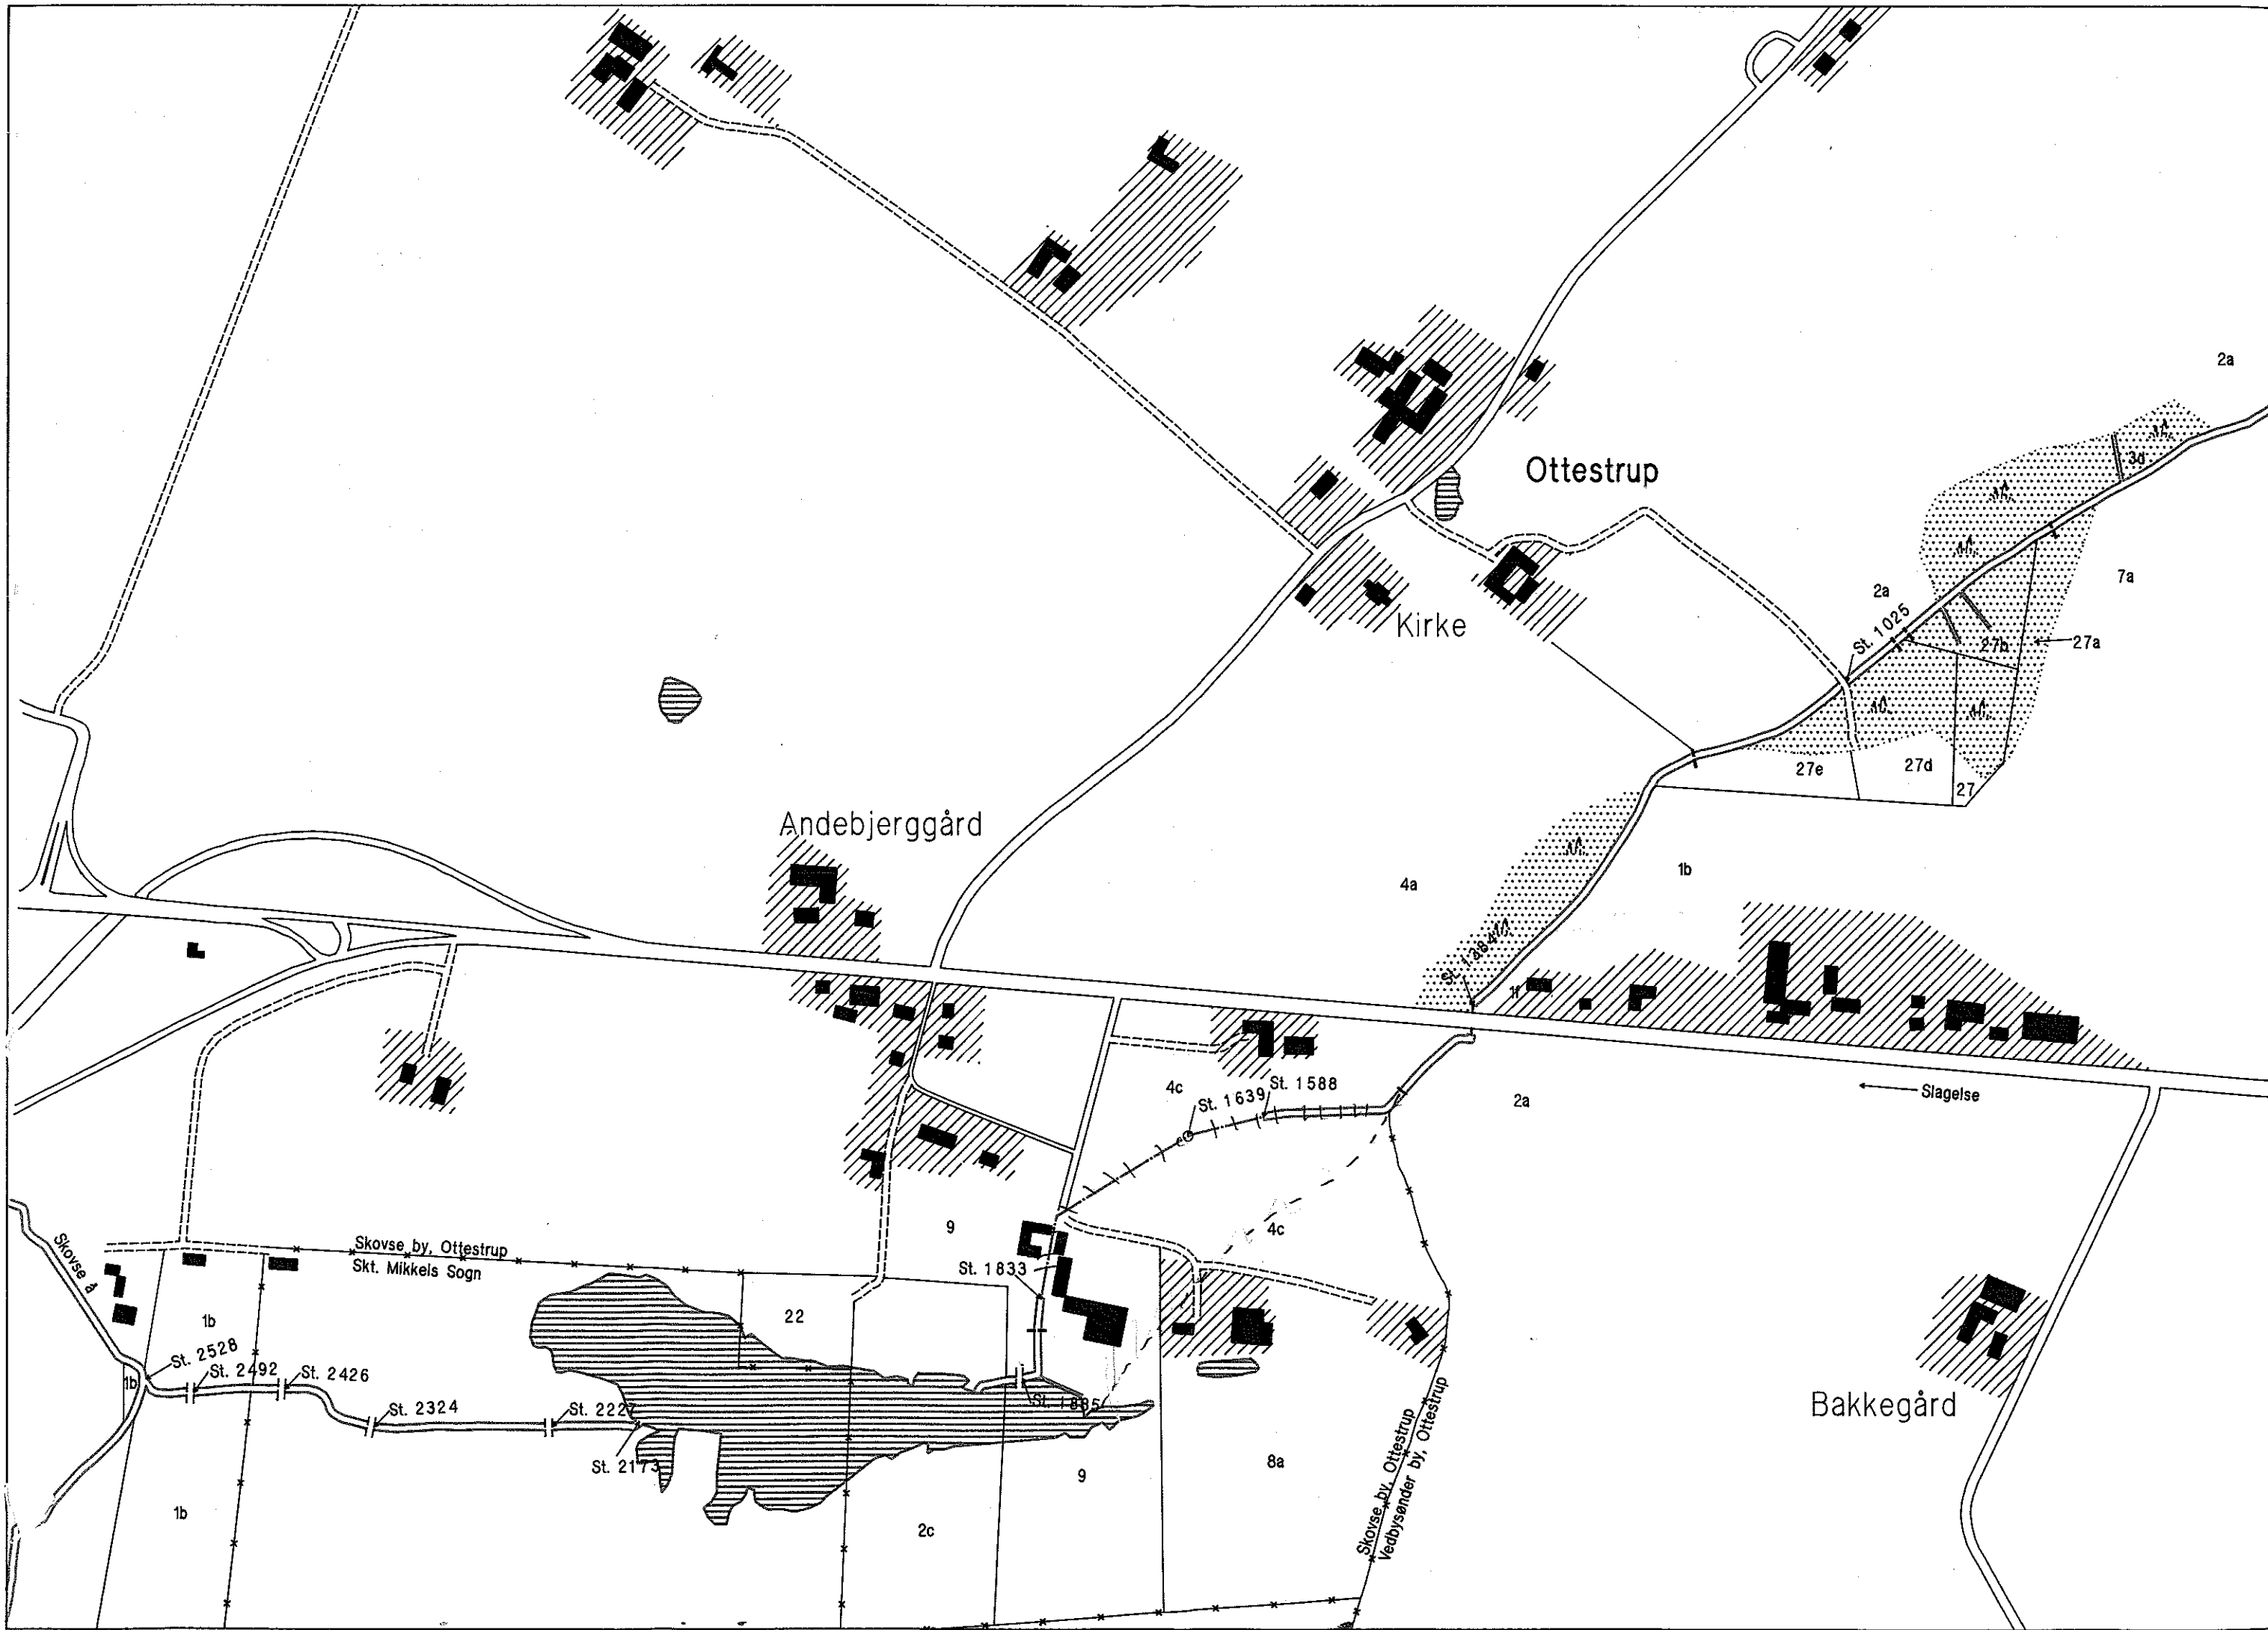

Ottestrup

Kirke

Andebjerggård

Skovse by, Ottestrup
Skt. Mikkel's Sogn

Bakkegård

Slagelse

Skovse by, Ottestrup
Vedbysønder by, Ottestrup

1b

1b

St. 2528

St. 2492

St. 2426

St. 2324

St. 2222

St. 2173

22

2c

9

9

St. 1833

St. 1895

8a

4c

St. 1639

St. 1588

4c

2a

4a

1b

27e

27d

27

2a

St. 1025

27b

27a

7a

2a

3a