


Skovse-Gudum å

opmåling foretaget af DDH/Slagelse sep./okt. 1988



- Regulativ bundkote
- - - - - Terræn i højre side
- Terræn i venstre side
- Dybeste punkt i tværprofil
- Ber.vsp.vinter 10 års maks. nyt regulativ
- Ber.vsp.vinter 10 års maks. opmålt profil

kote i m 1:50

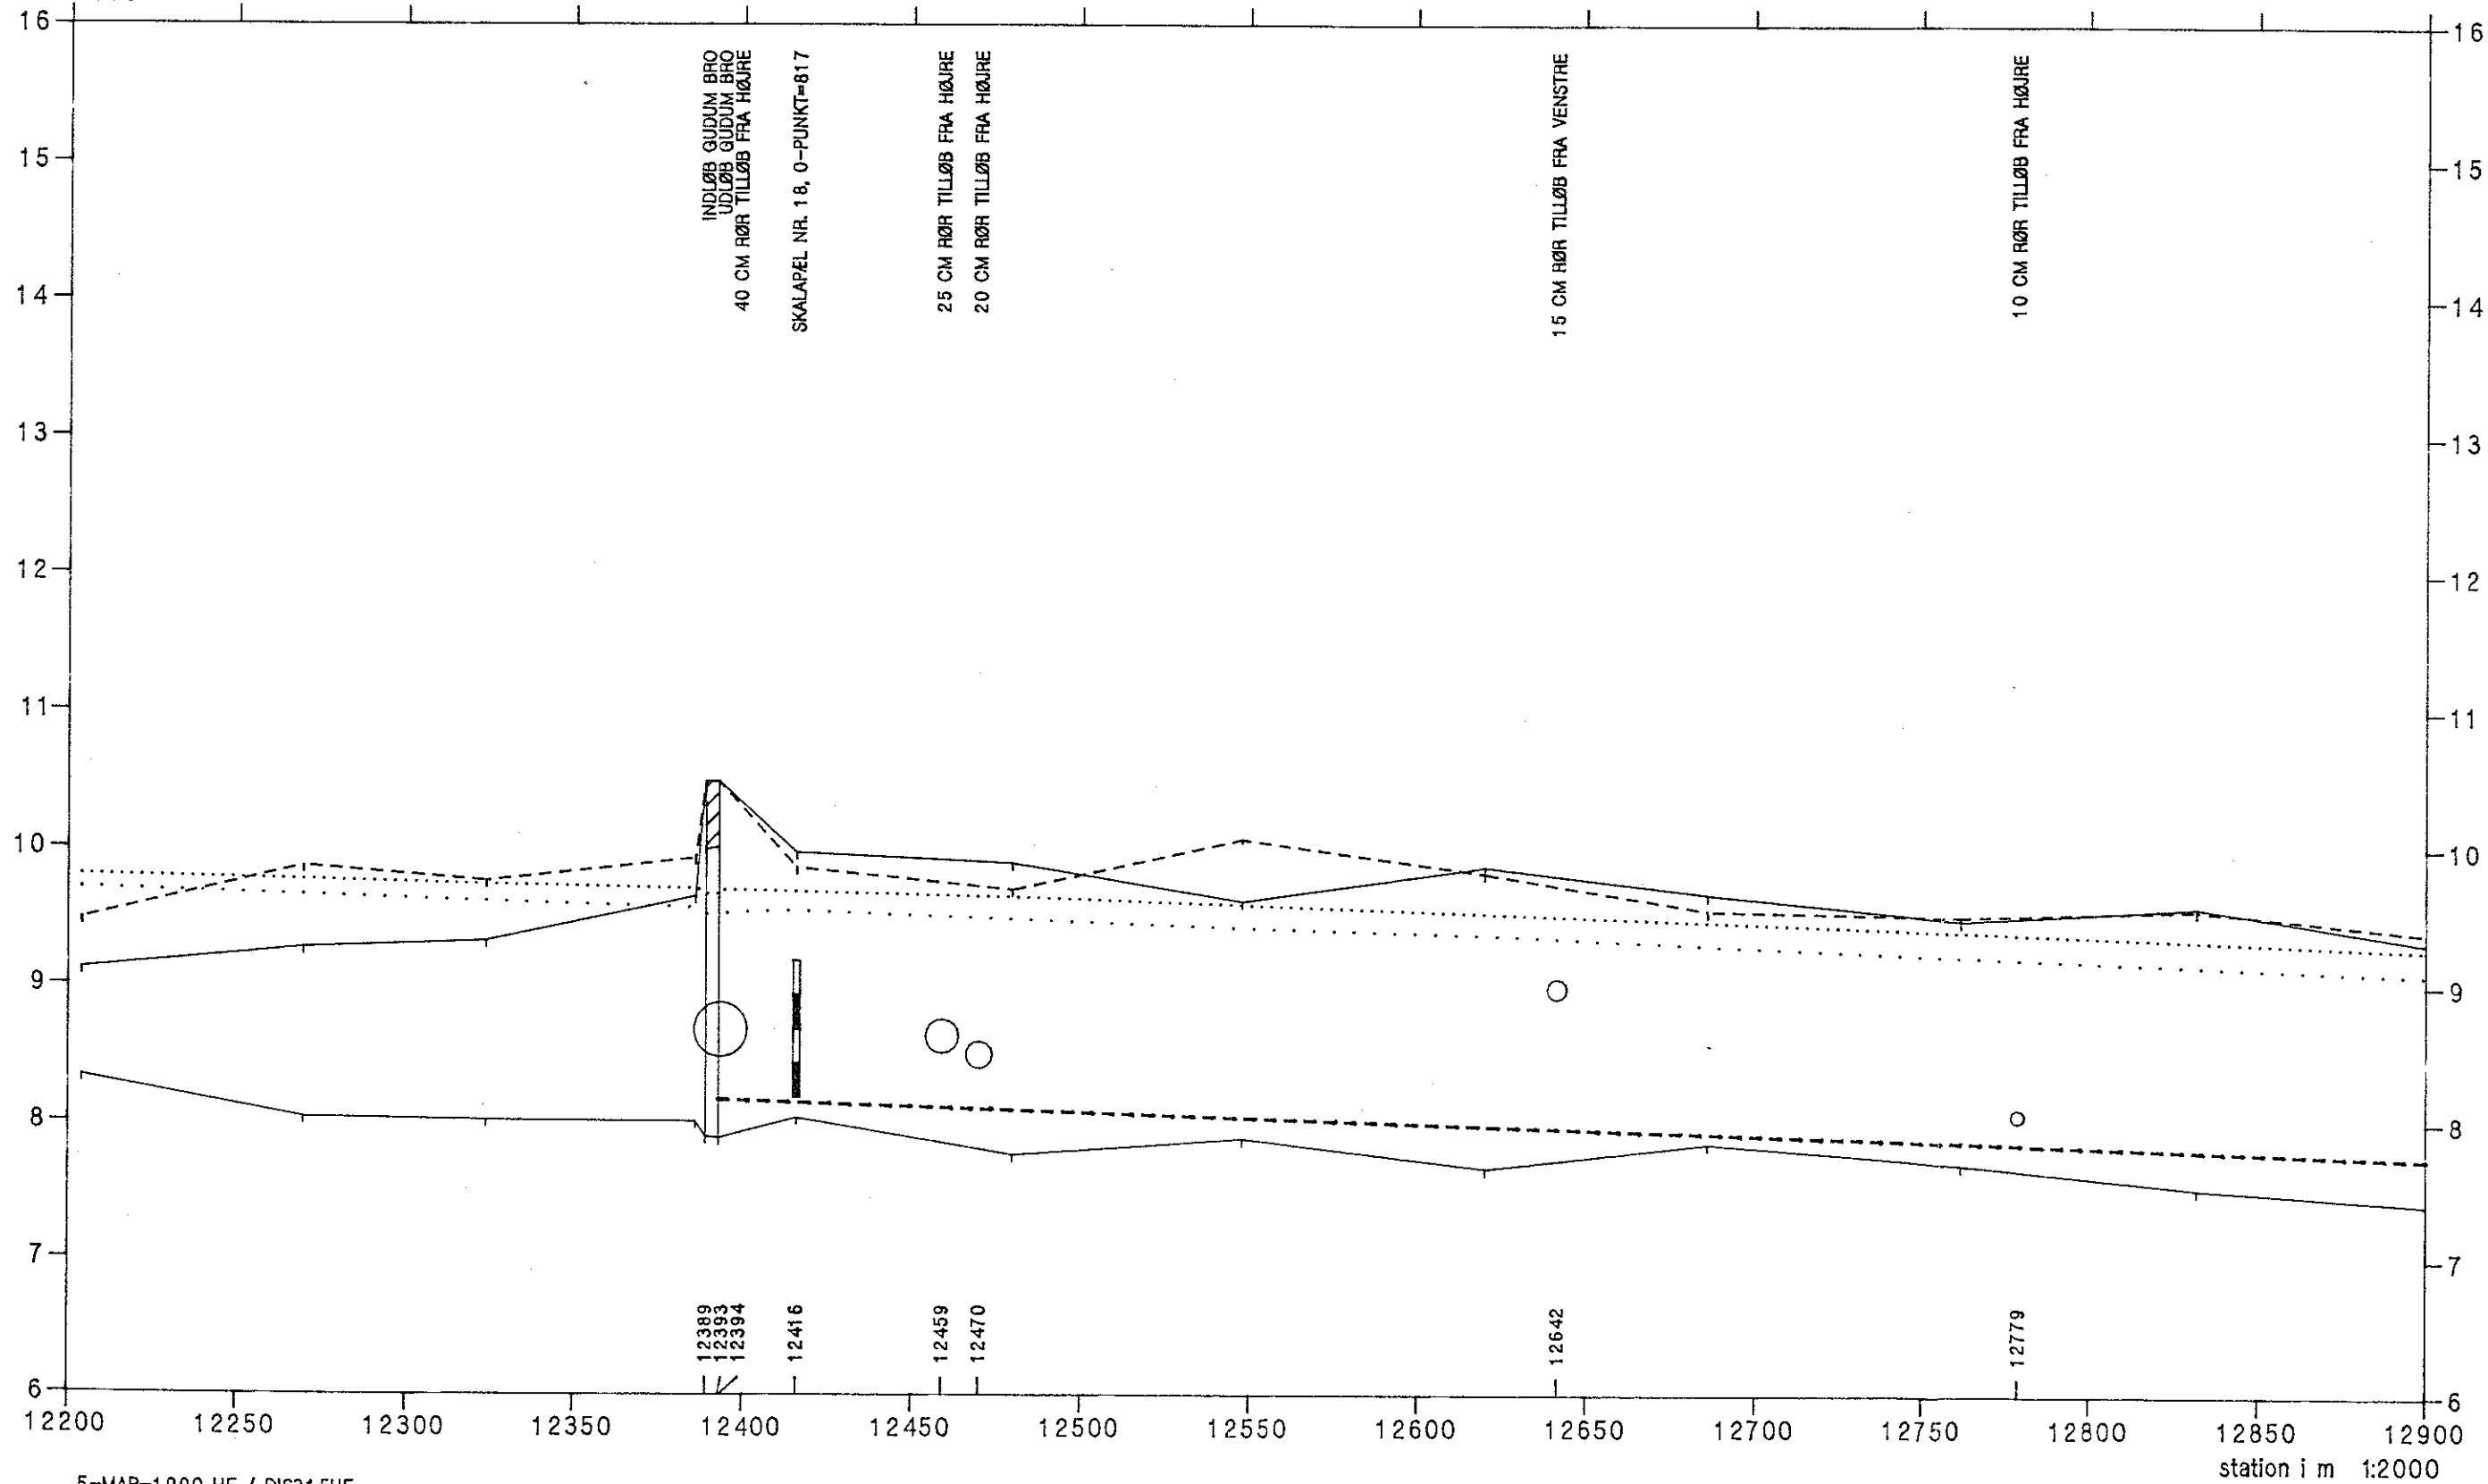


Skovse-Gudum å

opmåling foretaget af DDH/Slagelse sep./okt. 1988



- Regulativ bundkote
- Terræn i højre side
- Terræn i venstre side
- Dybeste punkt i tværprofil
- Ber.vsp.vinter 10 års maks. nyt regulativ
- Ber.vsp.vinter 10 års maks. opmålt profil

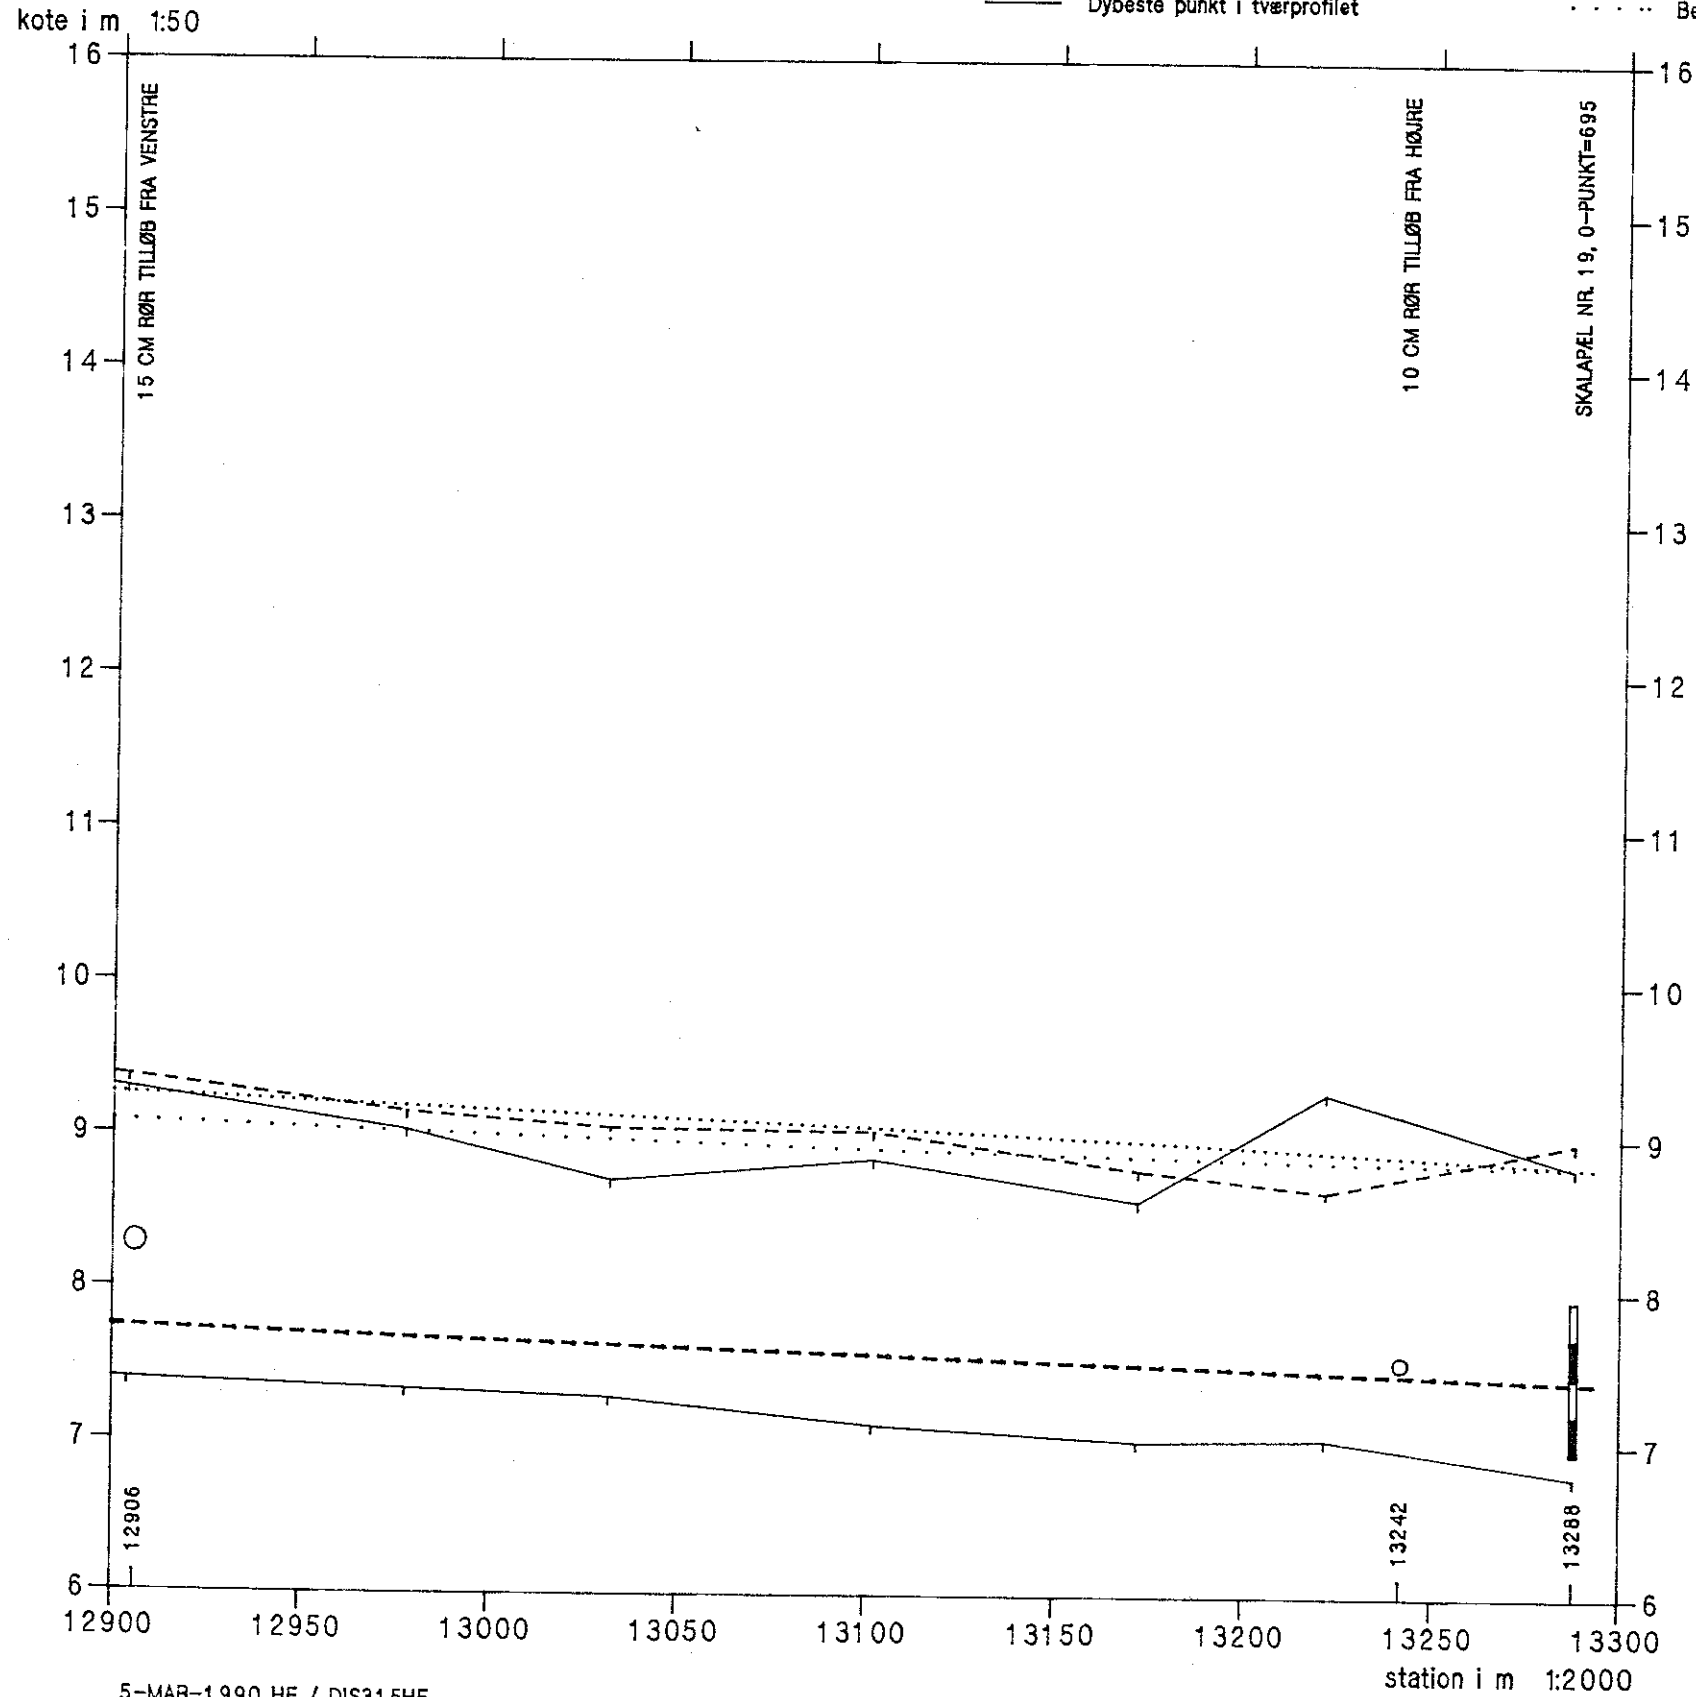

Lillevangsrenden

Opmåling foretaget af DDH/Slagelse okt. 1988




- Regulativ bundkote
- Terræn i højre side
- Terræn i venstre side
- Dybeste punkt i tværprofil

HEDESELSKABET



kote i m 1:50

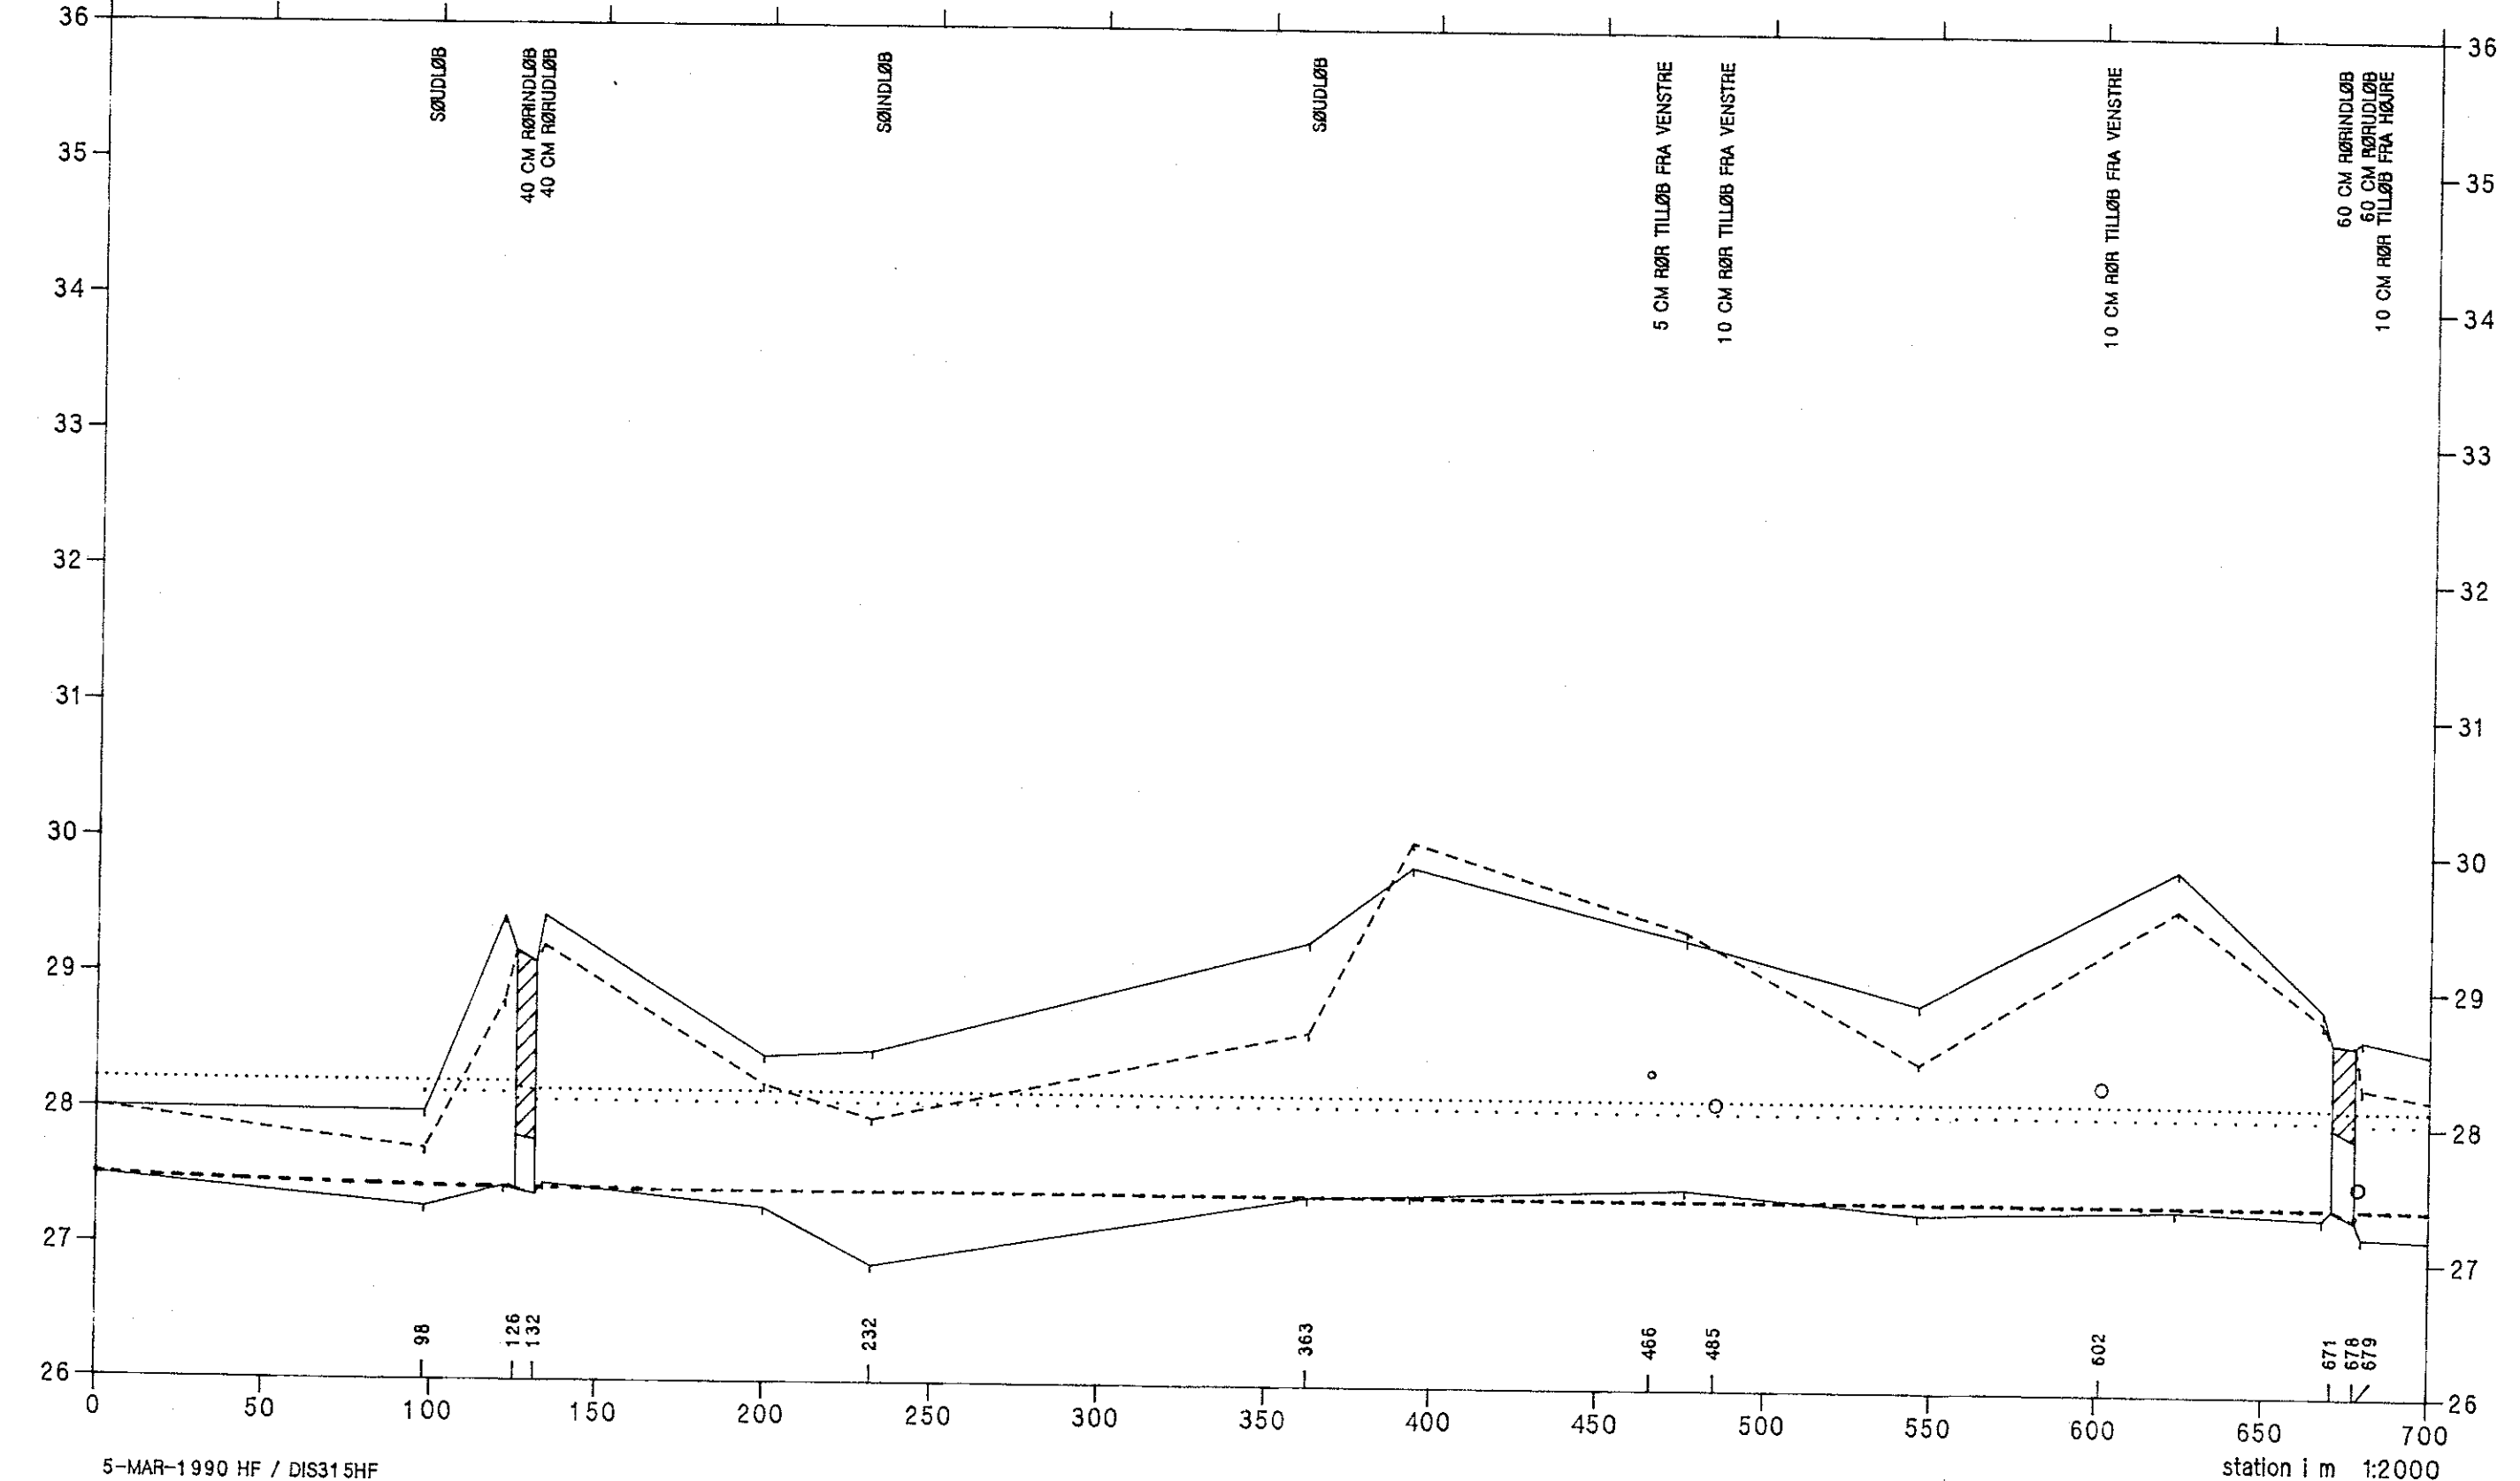


Lillevangsrenden

Opmåling foretaget af DDH/Slagelse okt. 1988



HEDESELSKABET

- Regulativ bundkote
- Terræn i højre side
- Terræn i venstre side
- Dybeste punkt i tværprofillet
- Ber.vsp.vinter med.maks. nyt regulativ
- Ber.vsp.vinter med.maks. opmålt profil

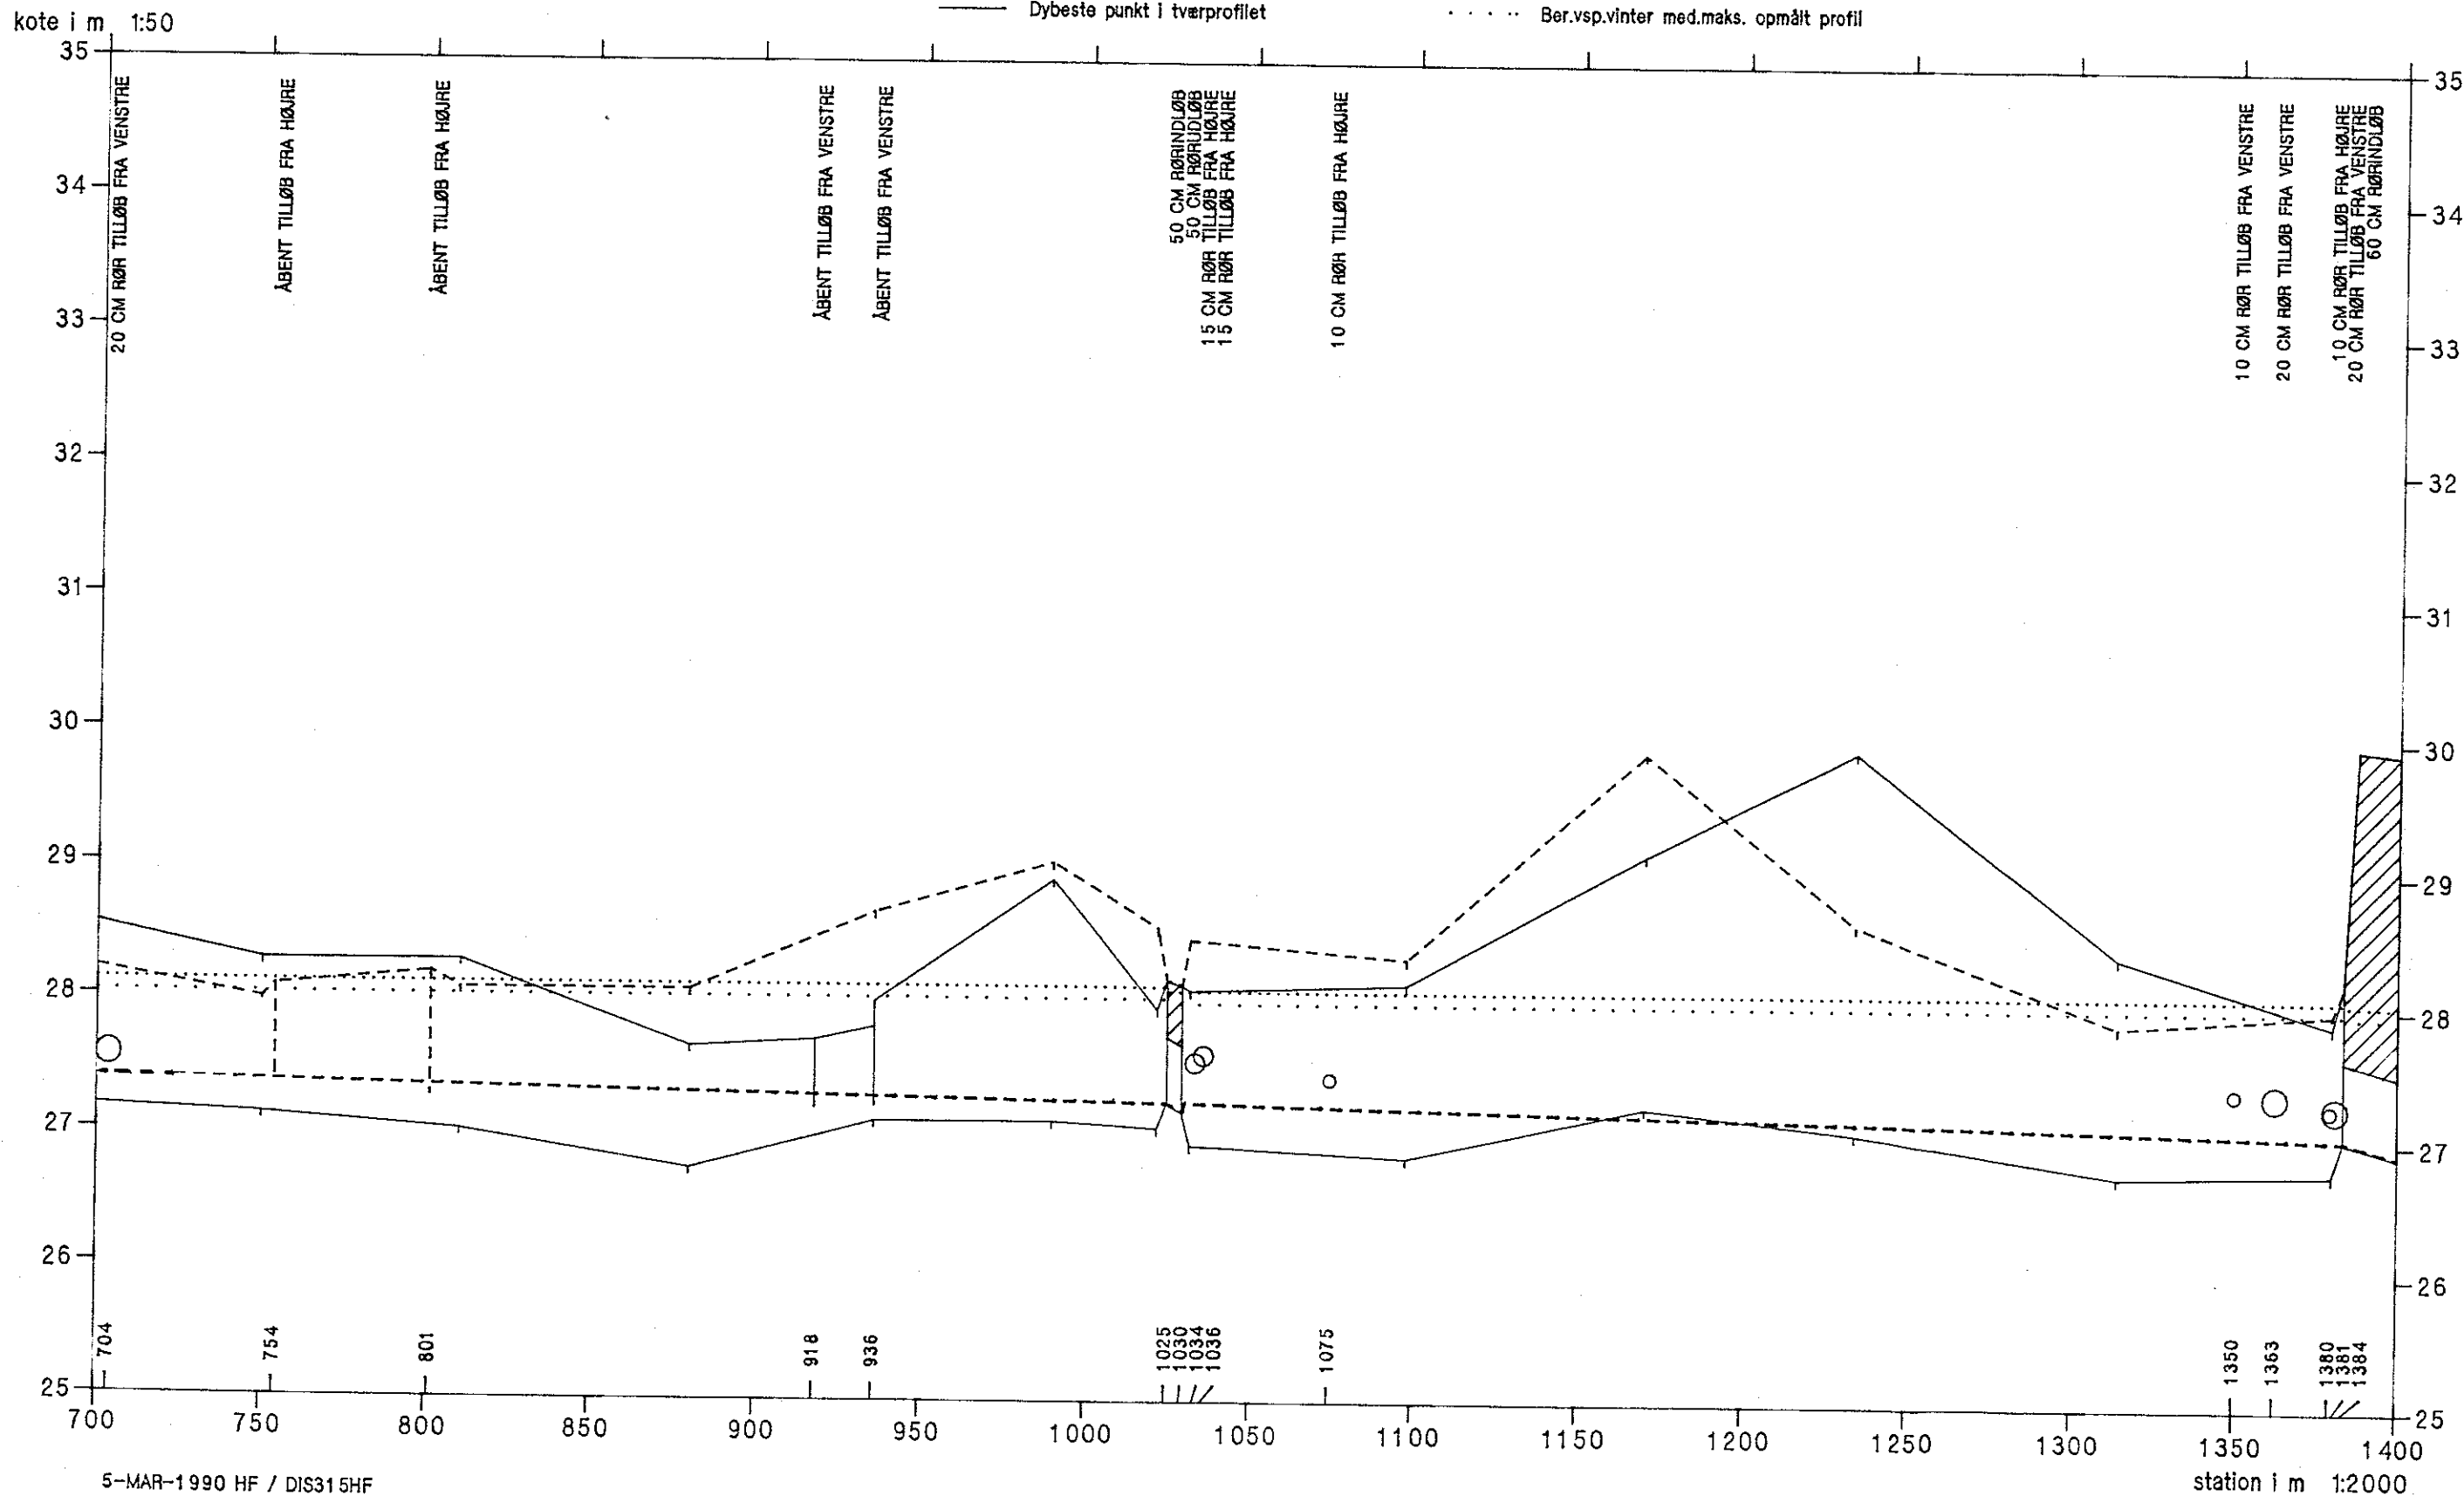

Lillevangsrenden

Opmåling foretaget af DDH/Slagelse okt. 1988




- Regulativ bundkote
- - - - Terræn i højre side
- Terræn i venstre side
- Dybeste punkt i tværprofil

HEDESELSKABET



kote i m 1:50

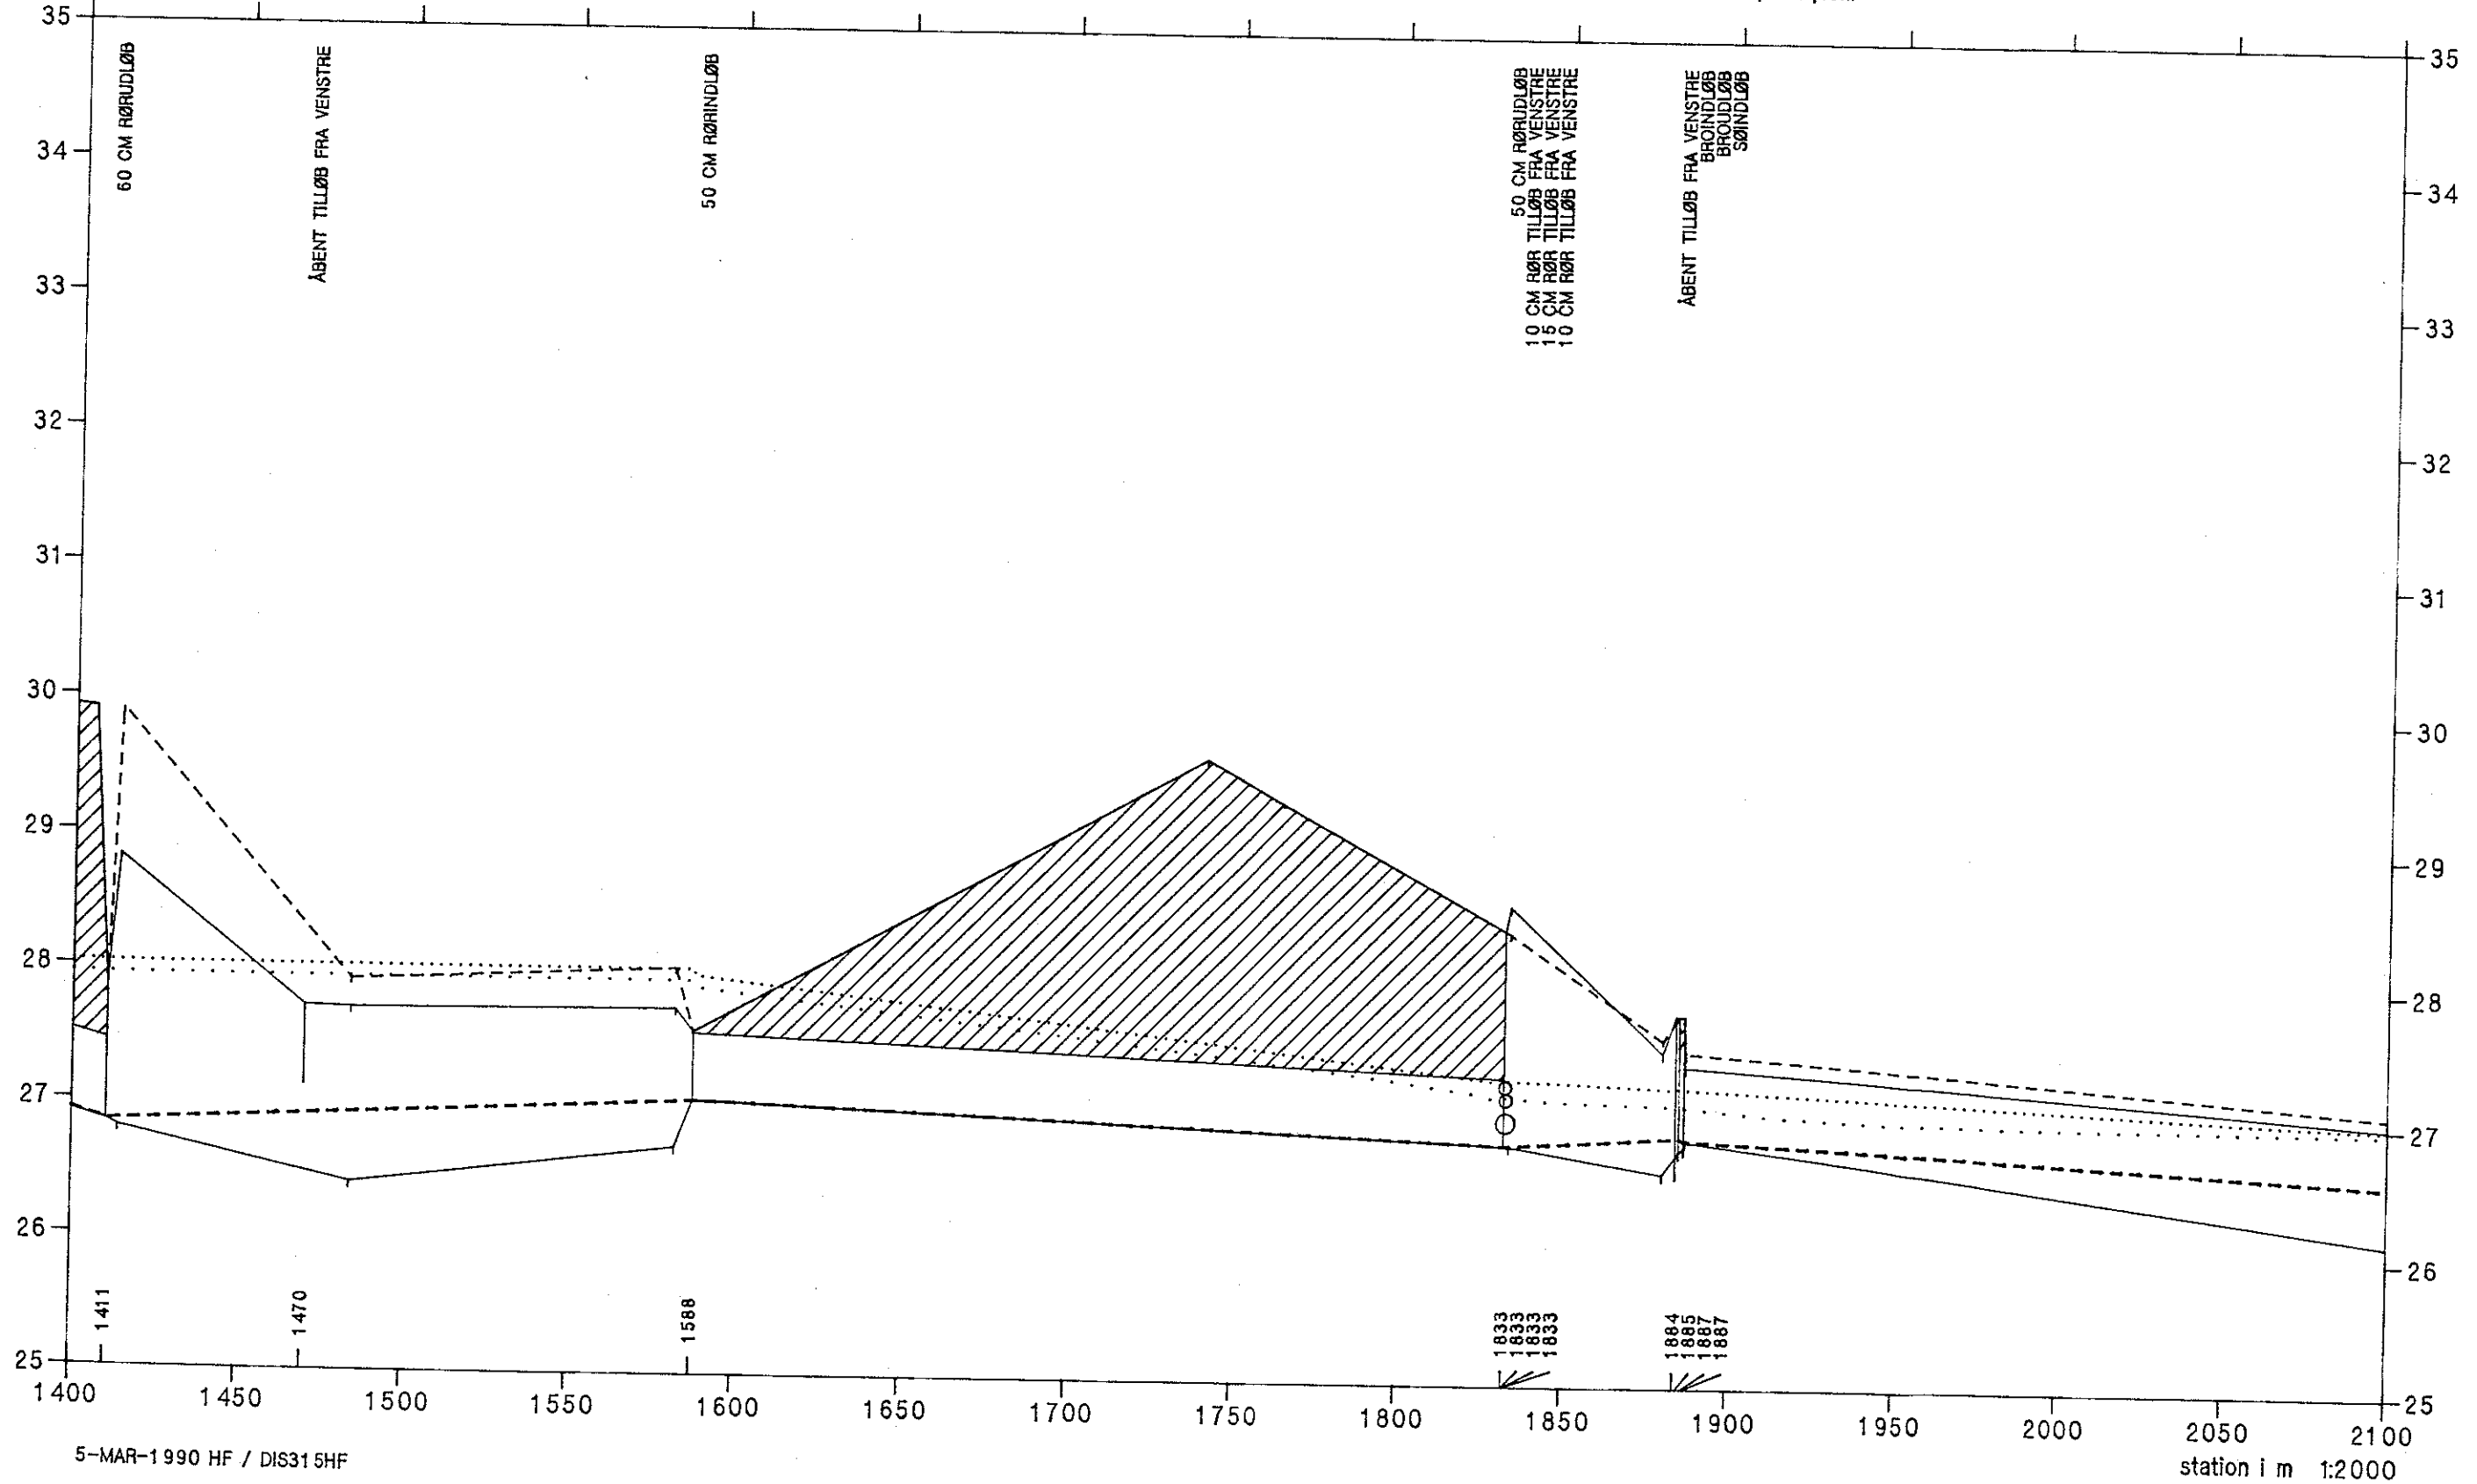


Lillevangsrenden

Opmåling foretaget af DDH/Slagelse okt. 1988



- Regulativ bundkote
- Terræn i højre side
- Terræn i venstre side
- Dybeste punkt i tværprofilen
- Ber.vsp.vinter med.maks. nyt regulativ
- Ber.vsp.vinter med.maks. opmålt profil

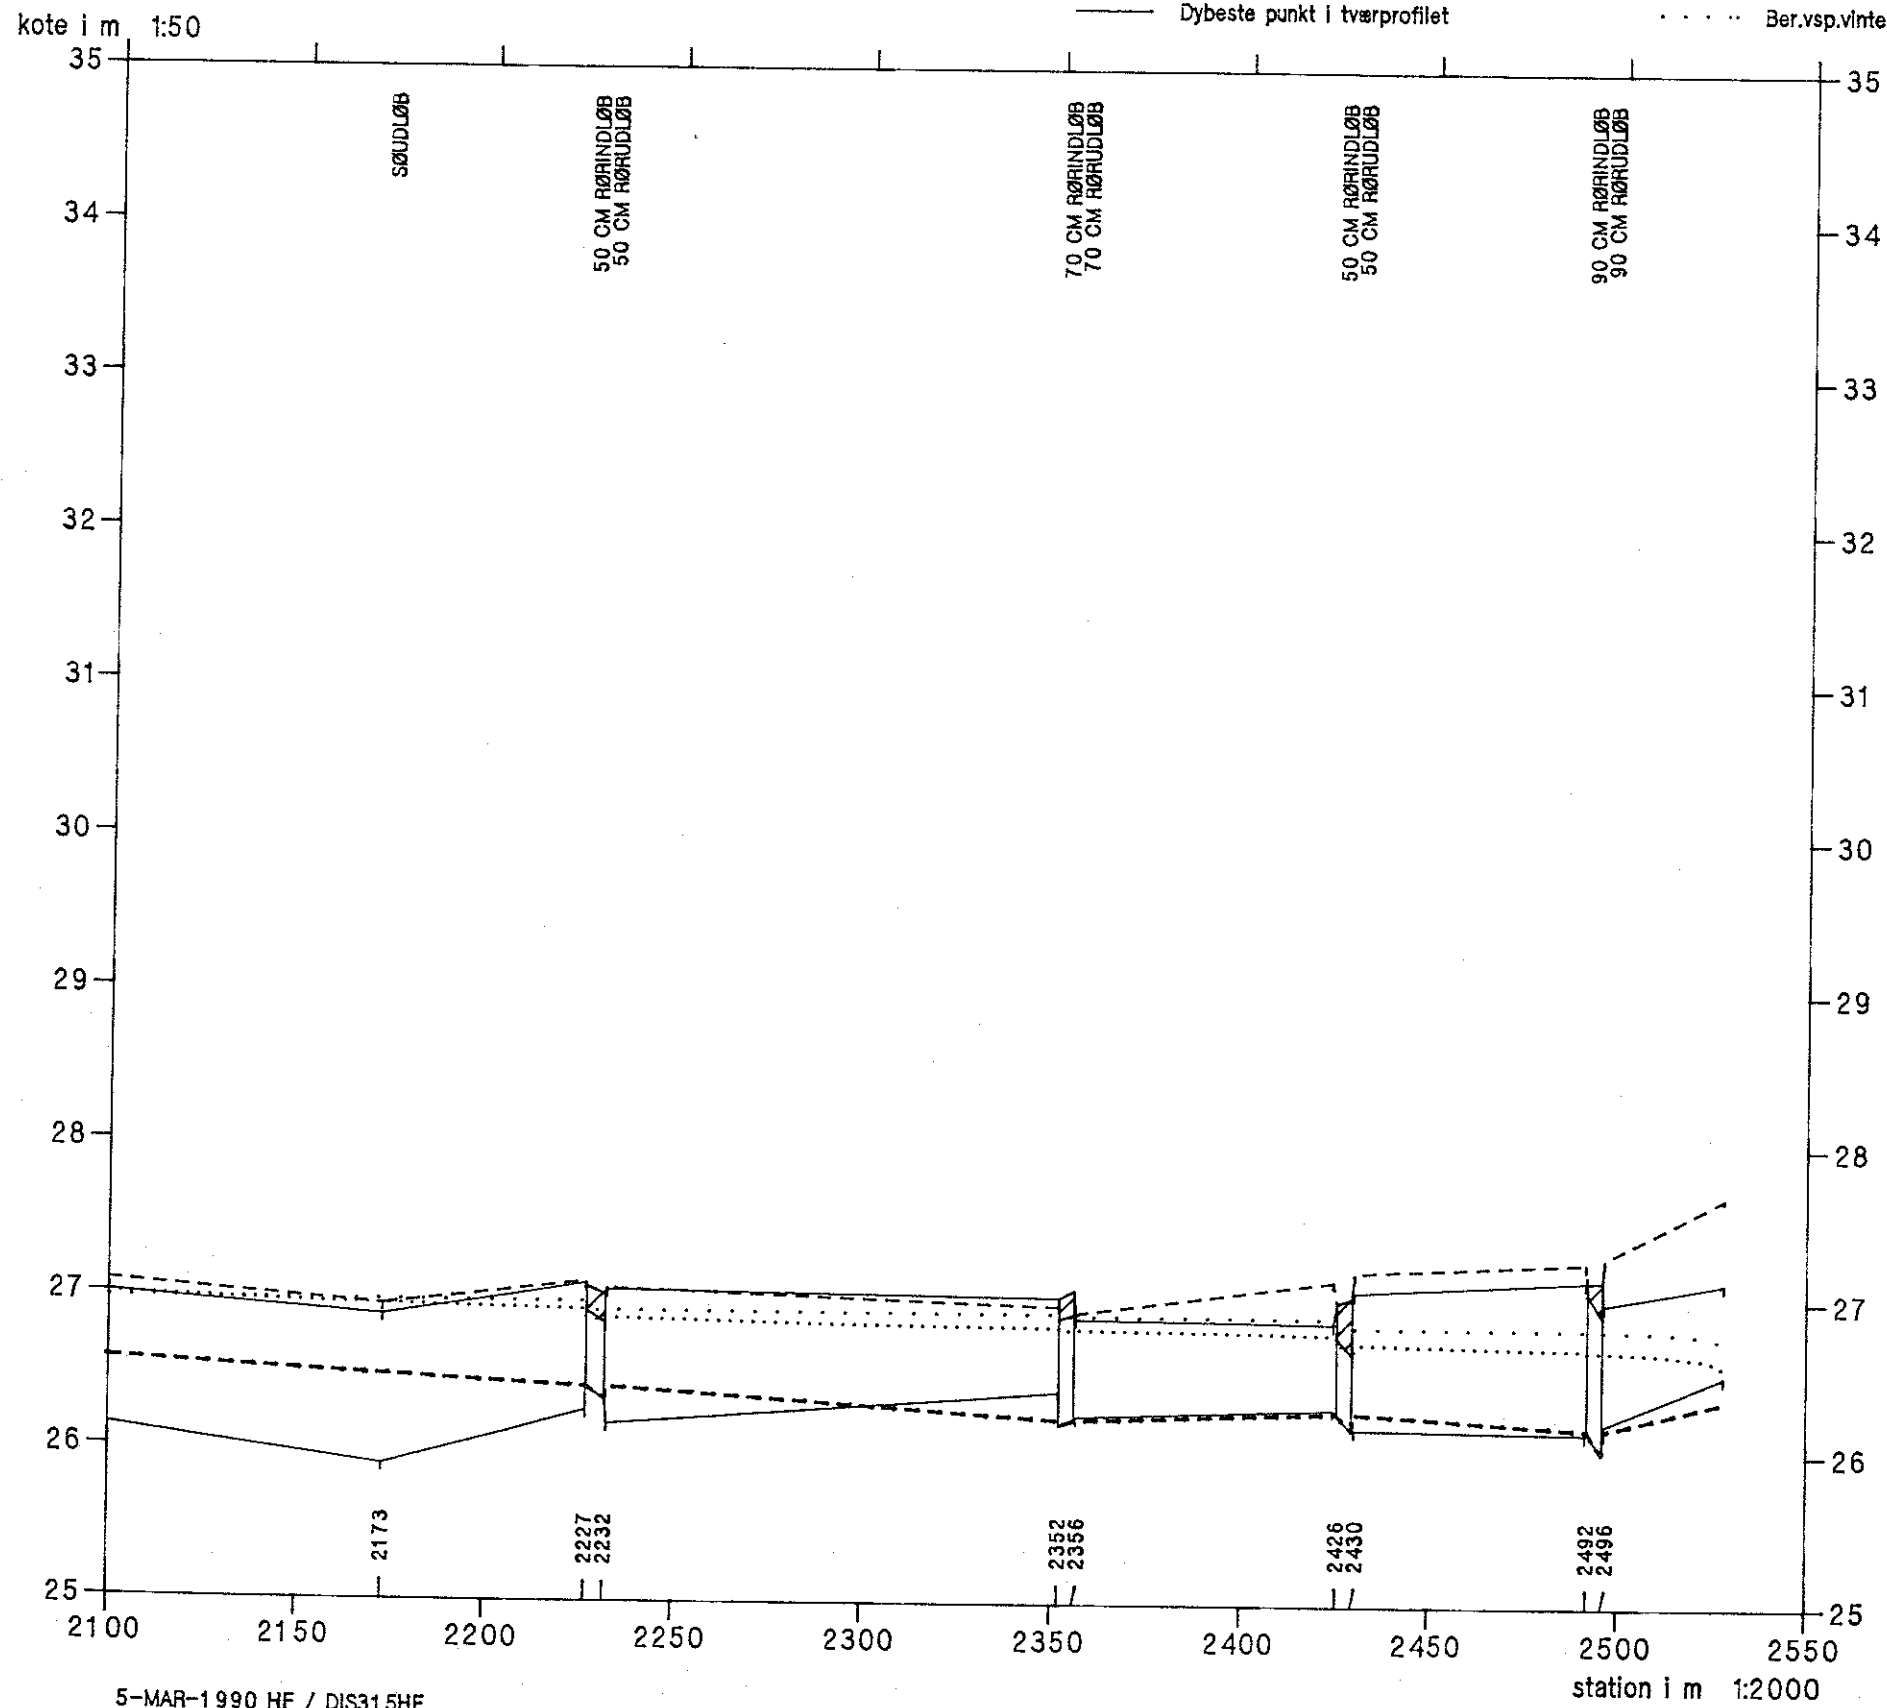


Maglemose Å

Opmåling foretaget af DDH/Slagelse sept. 1988



HEDESELSKABET

- Regulativ bundkote
- - - - - Terræn i højre side
- Terræn i venstre side
- Dybeste punkt i tværprofil
- Ber.vsp.vinter 10 års maks. nyt regulativ
- Ber.vsp.vinter 10 års maks. opmålt profil

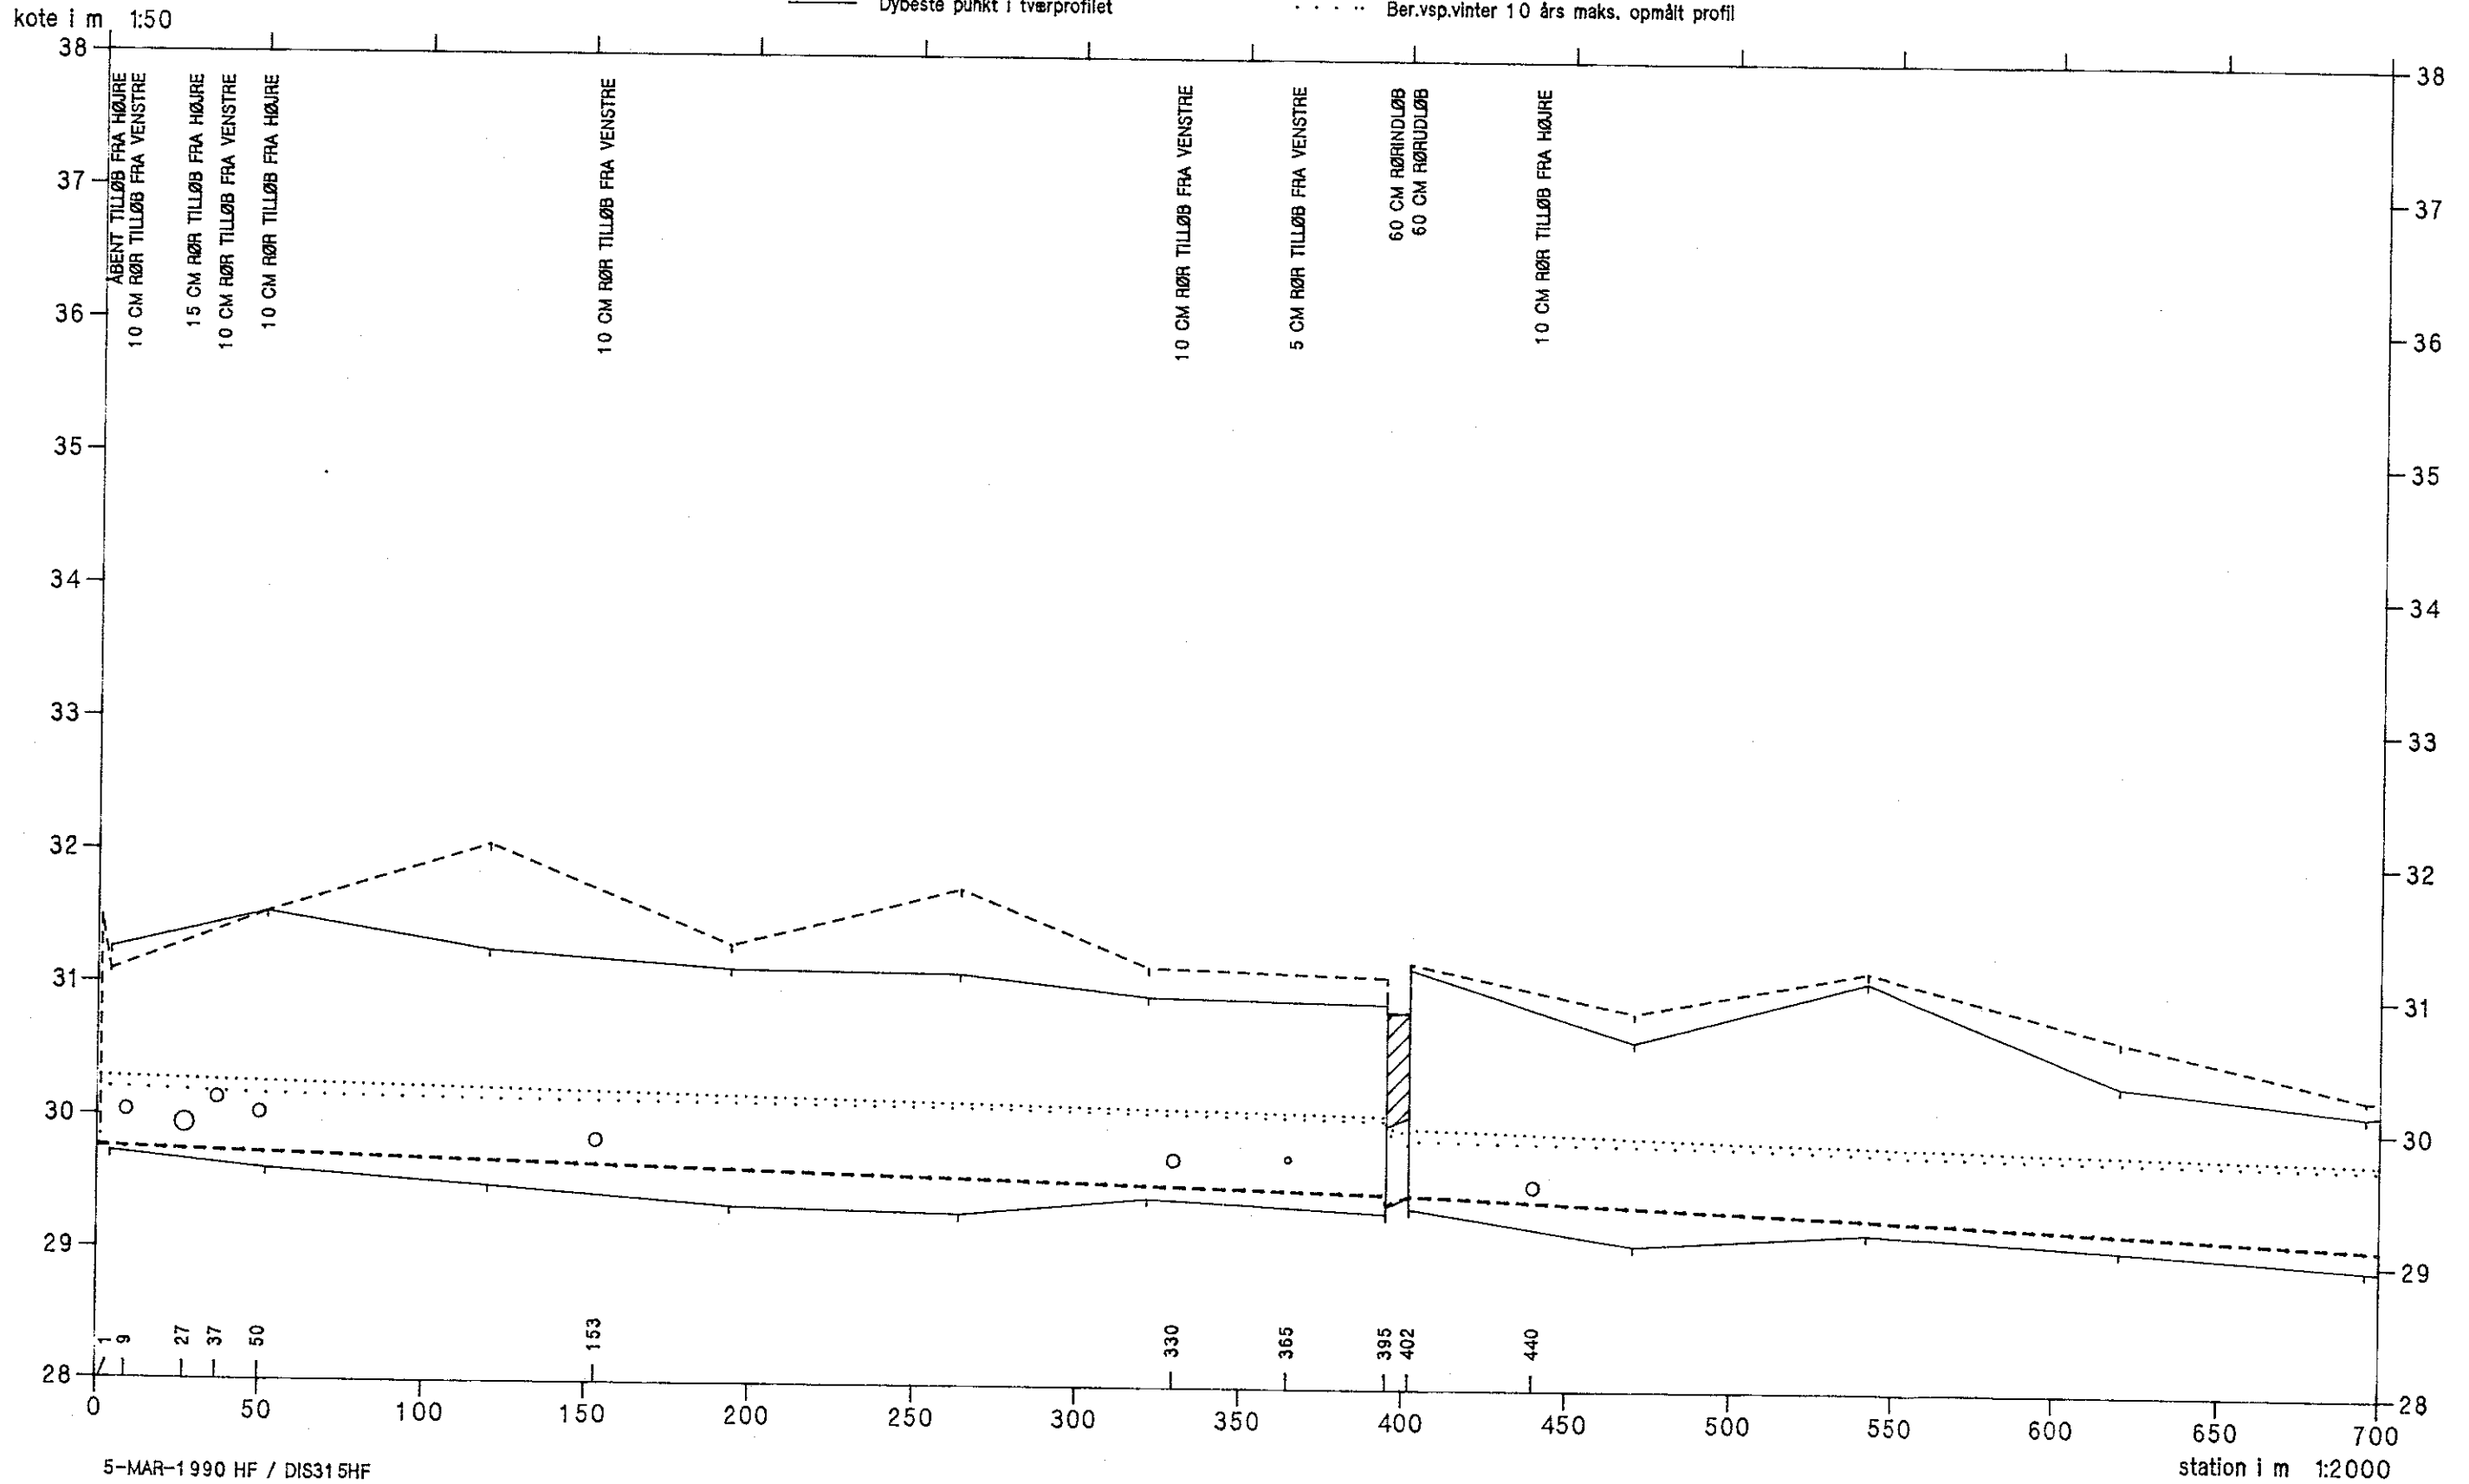

Maglelose Å

Opmåling foretaget af DDH/Slagelse sept. 1988



- Regulativ bundkote
- Terræn i højre side
- Terræn i venstre side
- Dybeste punkt i tværprofil
- Ber.vsp.vinter 10 års maks. nyt regulativ
- Ber.vsp.vinter 10 års maks. opmålt profil

