

SNOGEBÆK

VASP 


Opmålt af Hedeselskabet 1997/1995

Hashøj Kommune



- Vintermedmax, opmåling
- Terræn i venstre side
- - - Terræn i højre side
- Dybeste punkt i tværprofilet
- Vintermedmax, nyt regulativ
- - - Bundkote, nyt regulativ
- Vintermedmax, regulativ af 1925/regulering 1997
- - - Bundkote, regulativ af 1925/regulering 1997

Kote i m 1:50

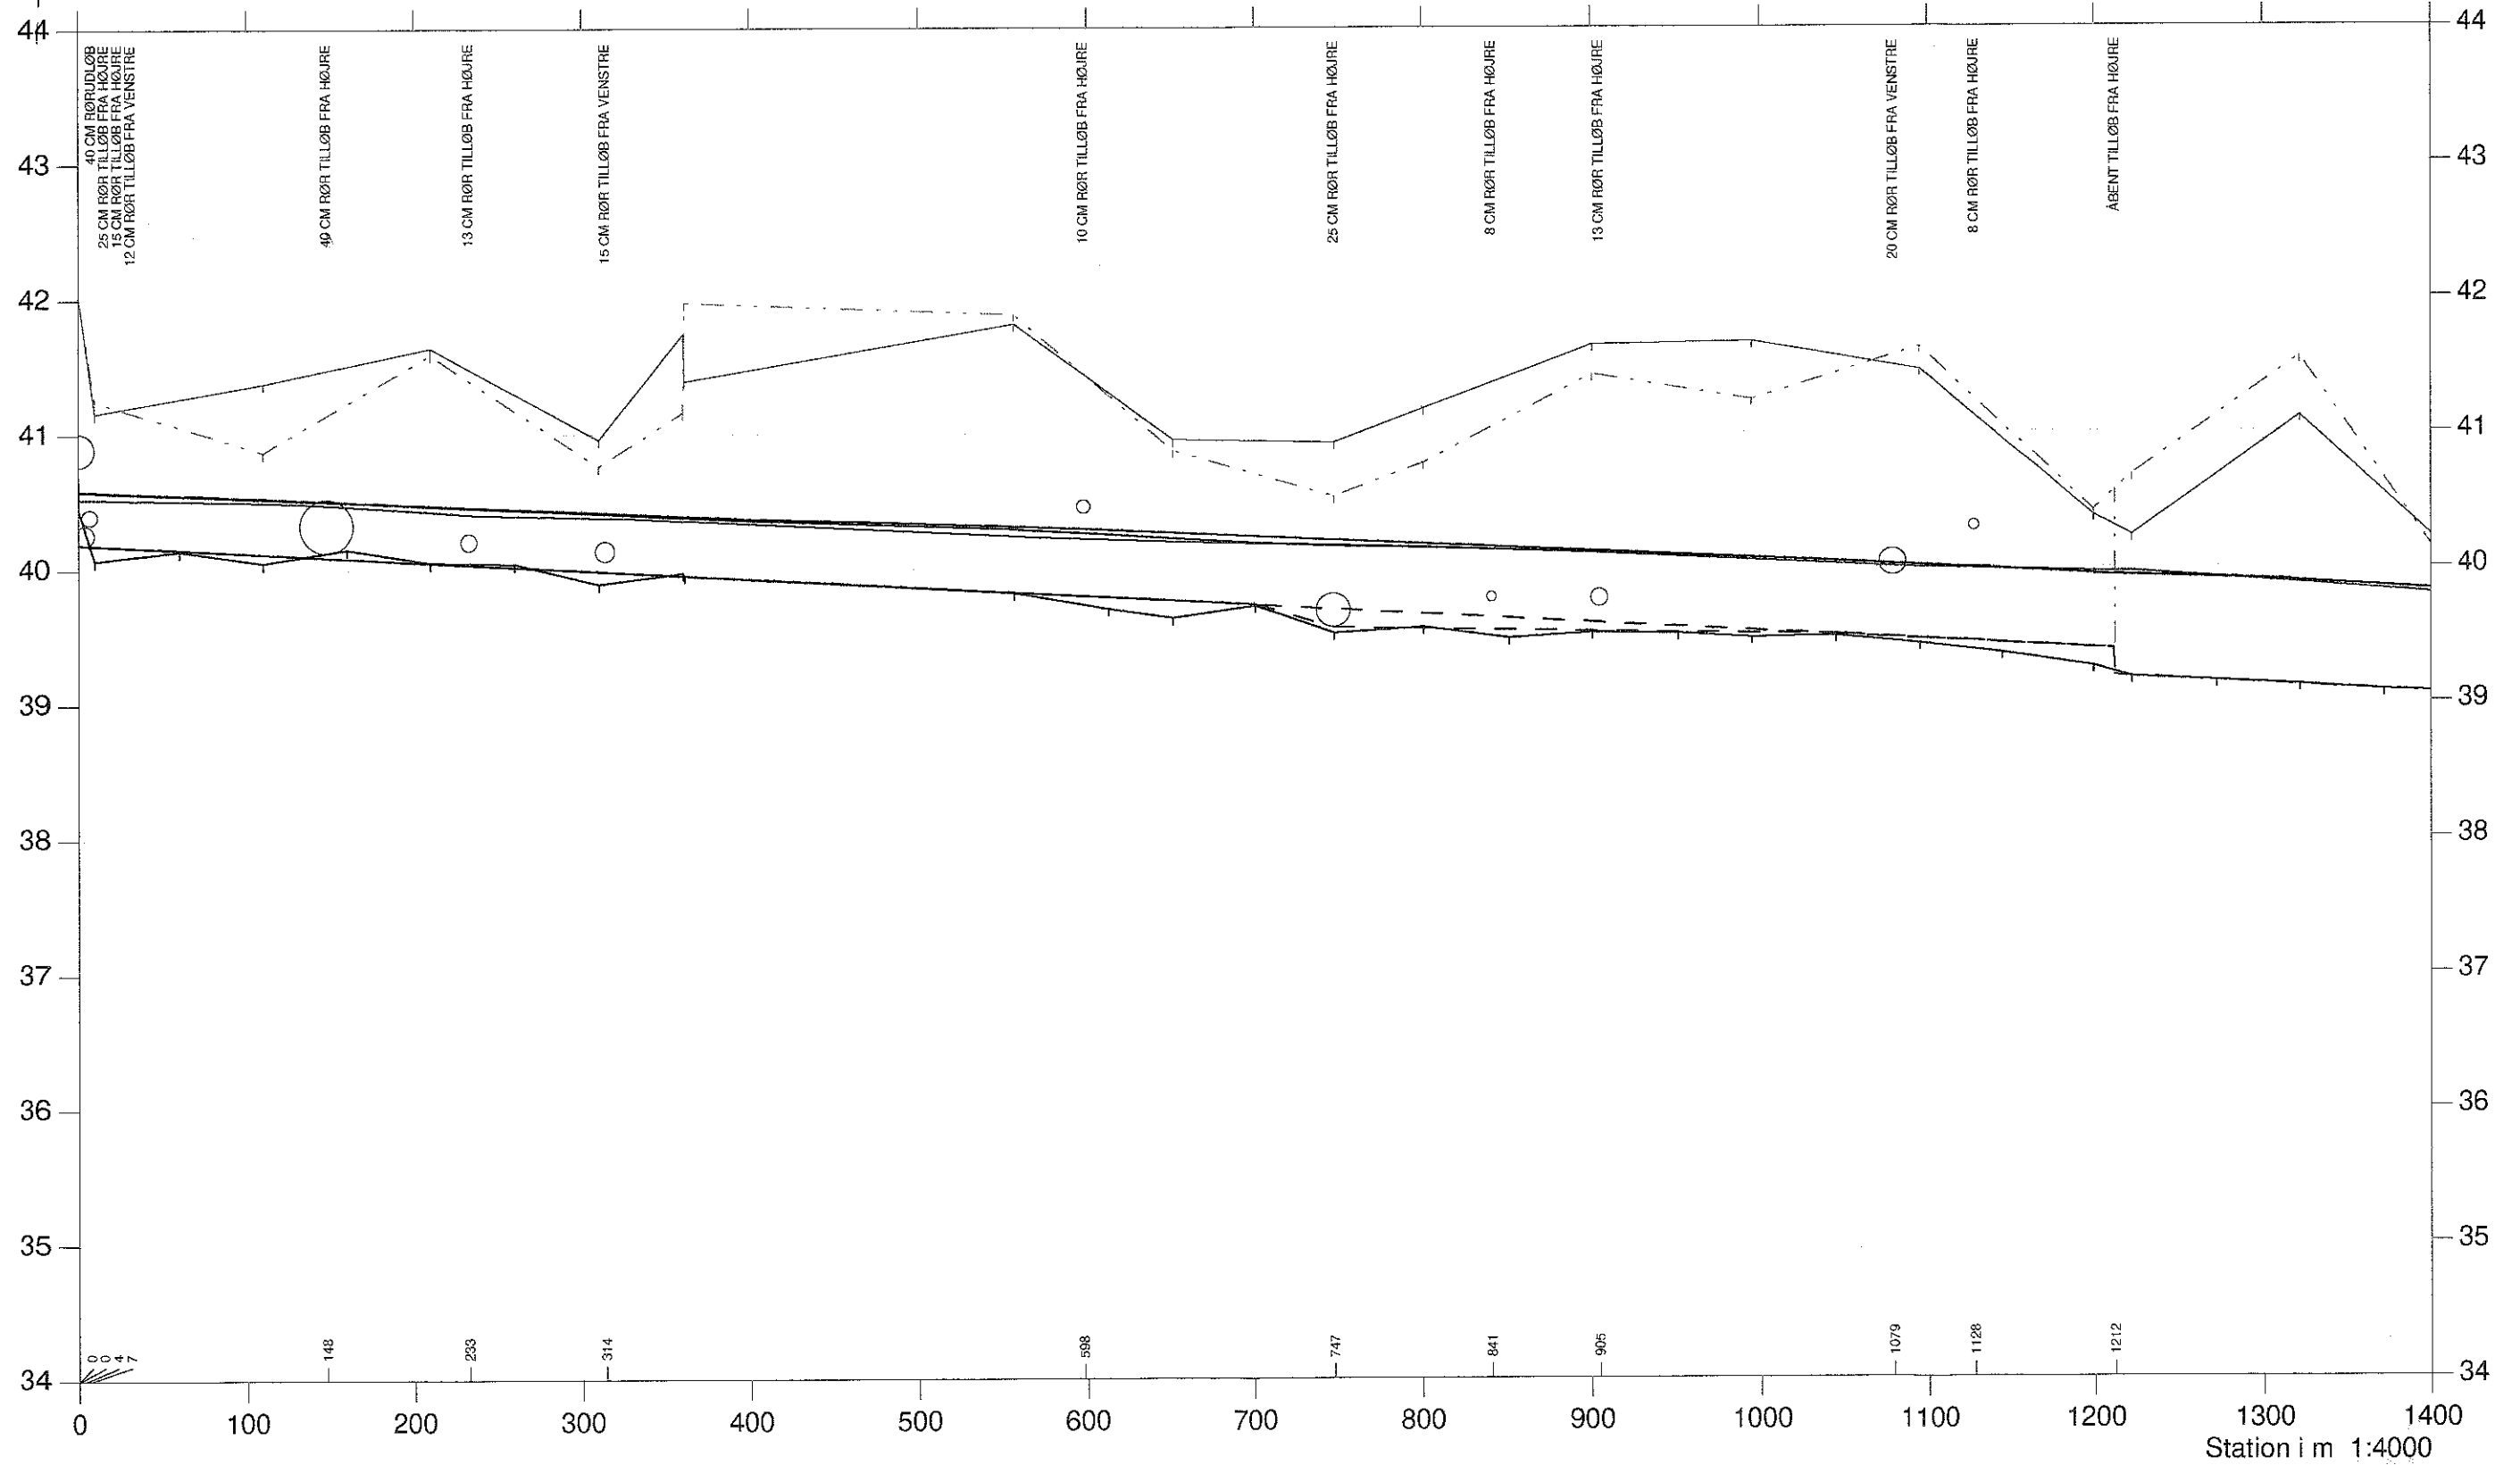

SNOGEBÆK

VASP 


Opmålt af Hedeselskabet 1997/1995

Hashøj Kommune



- Vintermedmax, opmåling
- Terræn i venstre side
- - - Terræn i højre side
- Dybeste punkt i tværprofilet
- Vintermedmax, nyt regulativ
- - - Bundkote, nyt regulativ
- Vintermedmax, regulativ af 1925/regulering 1997
- - - Bundkote, regulativ af 1925/regulering 1997

Kote i m 1:50

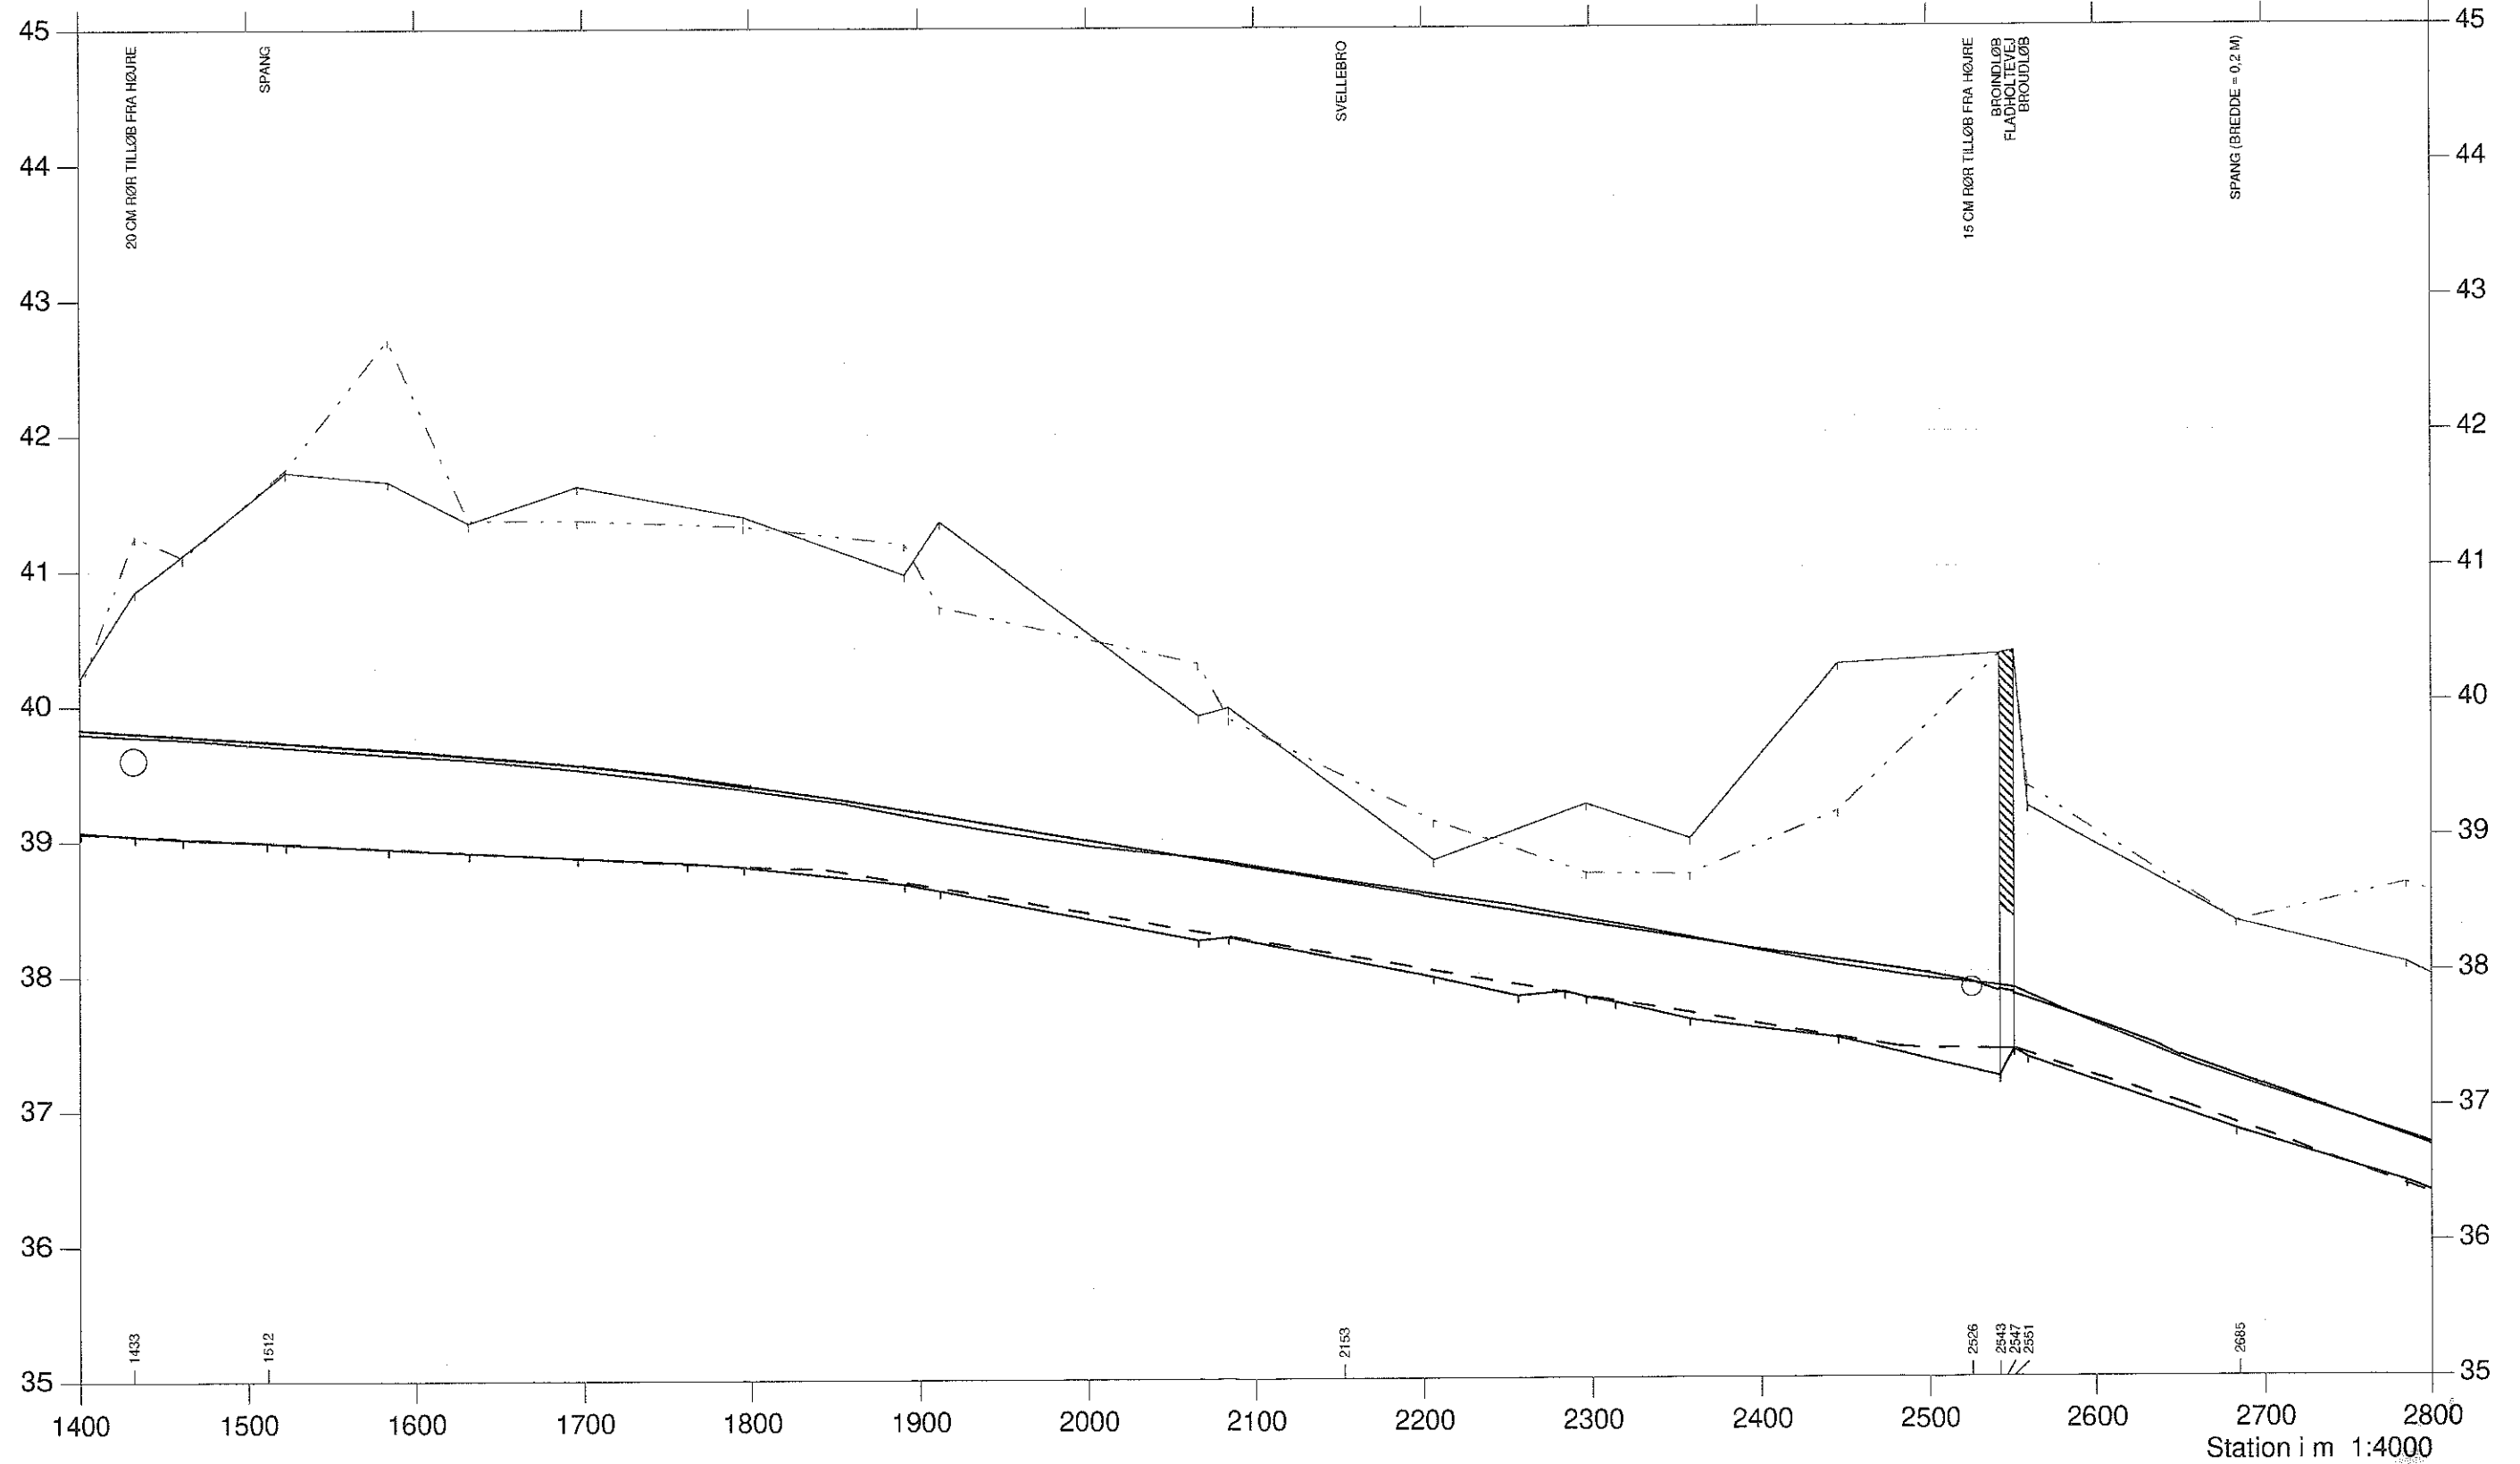

SNOGEBÆK

VASP 


Opmålt af Hedeselskabet 1997/1995

Hashøj Kommune



- Vintermedmax, opmåling
- Terræn i venstre side
- - - Terræn i højre side
- Dybeste punkt i tværprofil
- Vintermedmax, nyt regulativ
- - - Bundkote, nyt regulativ
- Vintermedmax, regulativ af 1925/regulering 1997
- - - Bundkote, regulativ af 1925/regulering 1997

Kote i m 1:50

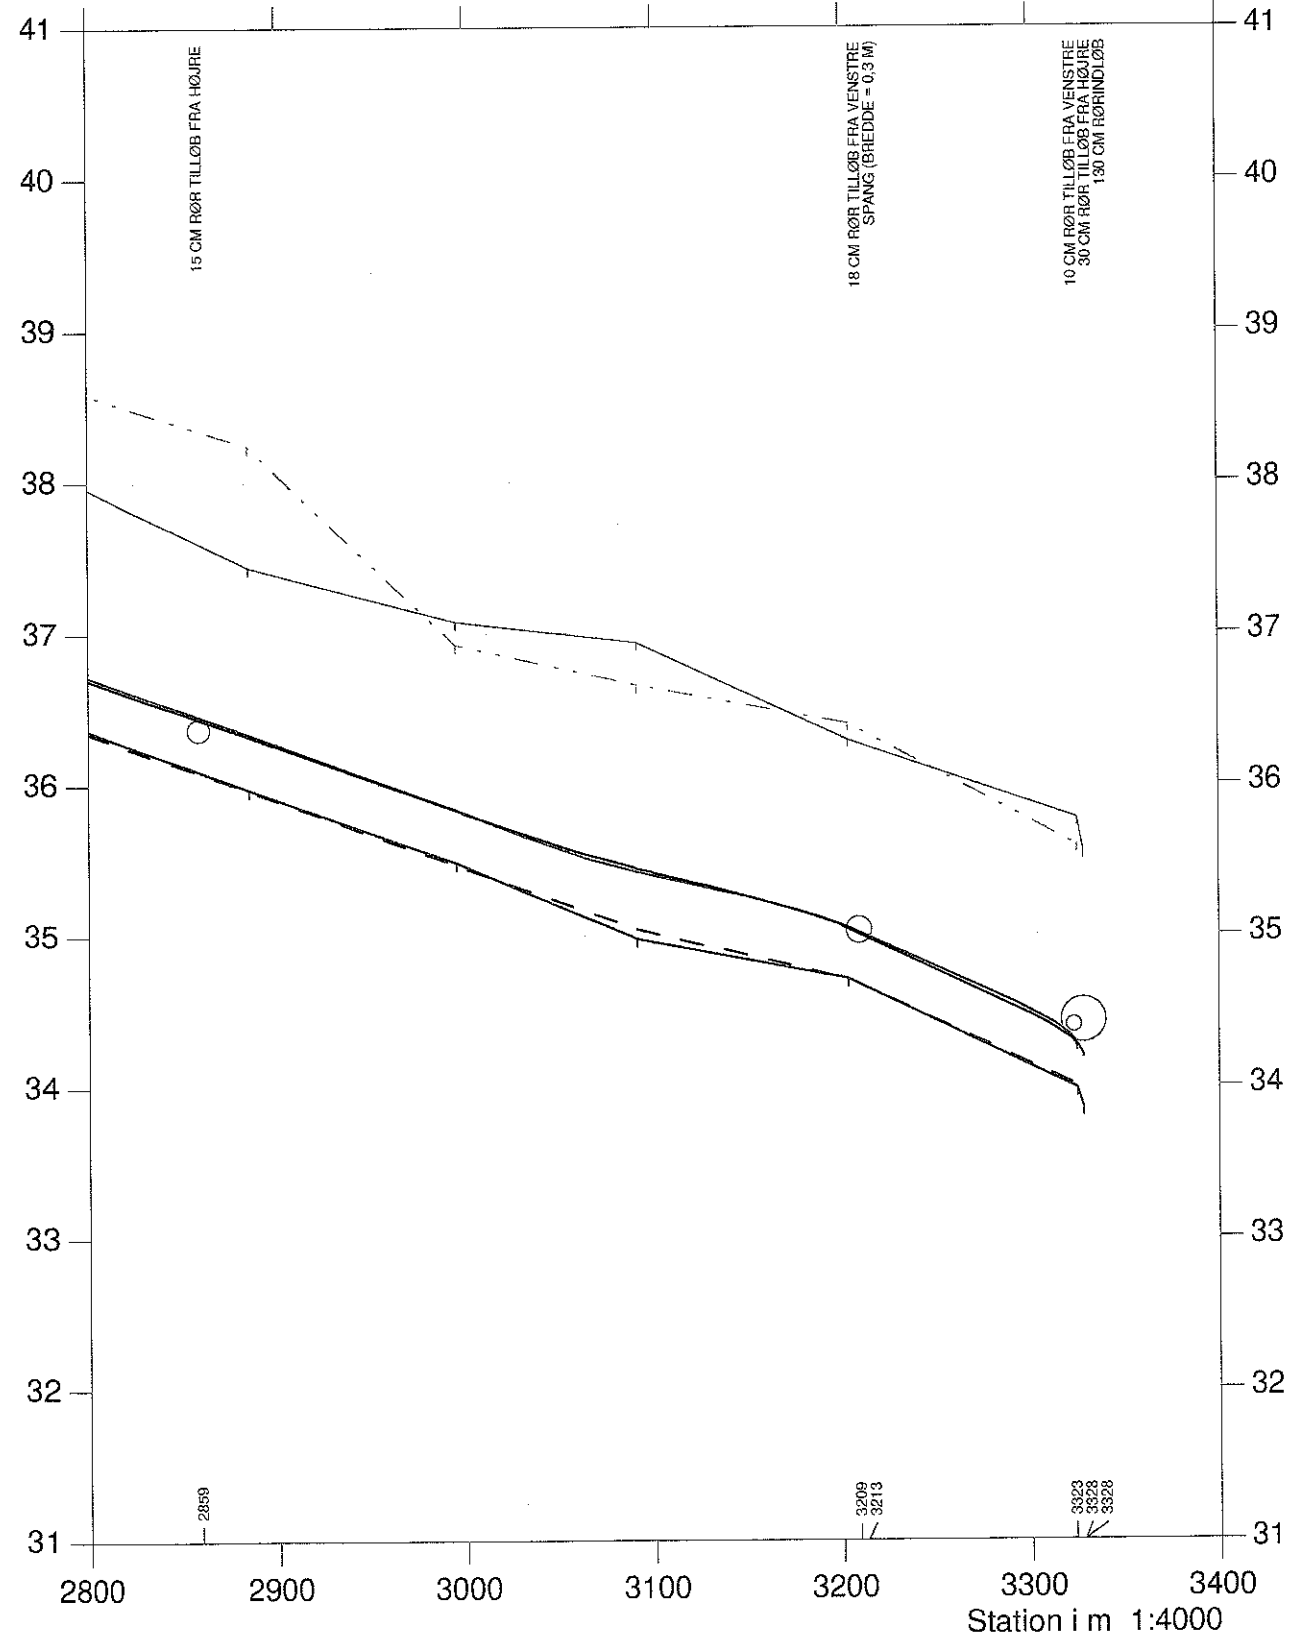

SNOGEBÆK

VASP 


Opmålt af Hedeselskabet 1997/1995

Hashøj Kommune



- Vintermiddel, opmåling
- Terræn i venstre side
- - - Terræn i højre side
- Dybeste punkt i tværprofilen
- Vintermiddel, nyt regulativ
- - - Bundkote, nyt regulativ
- Vintermiddel, regulativ af 1925/regulering 1997
- - - Bundkote, regulativ af 1925/regulering 1997

Kote i m 1:50

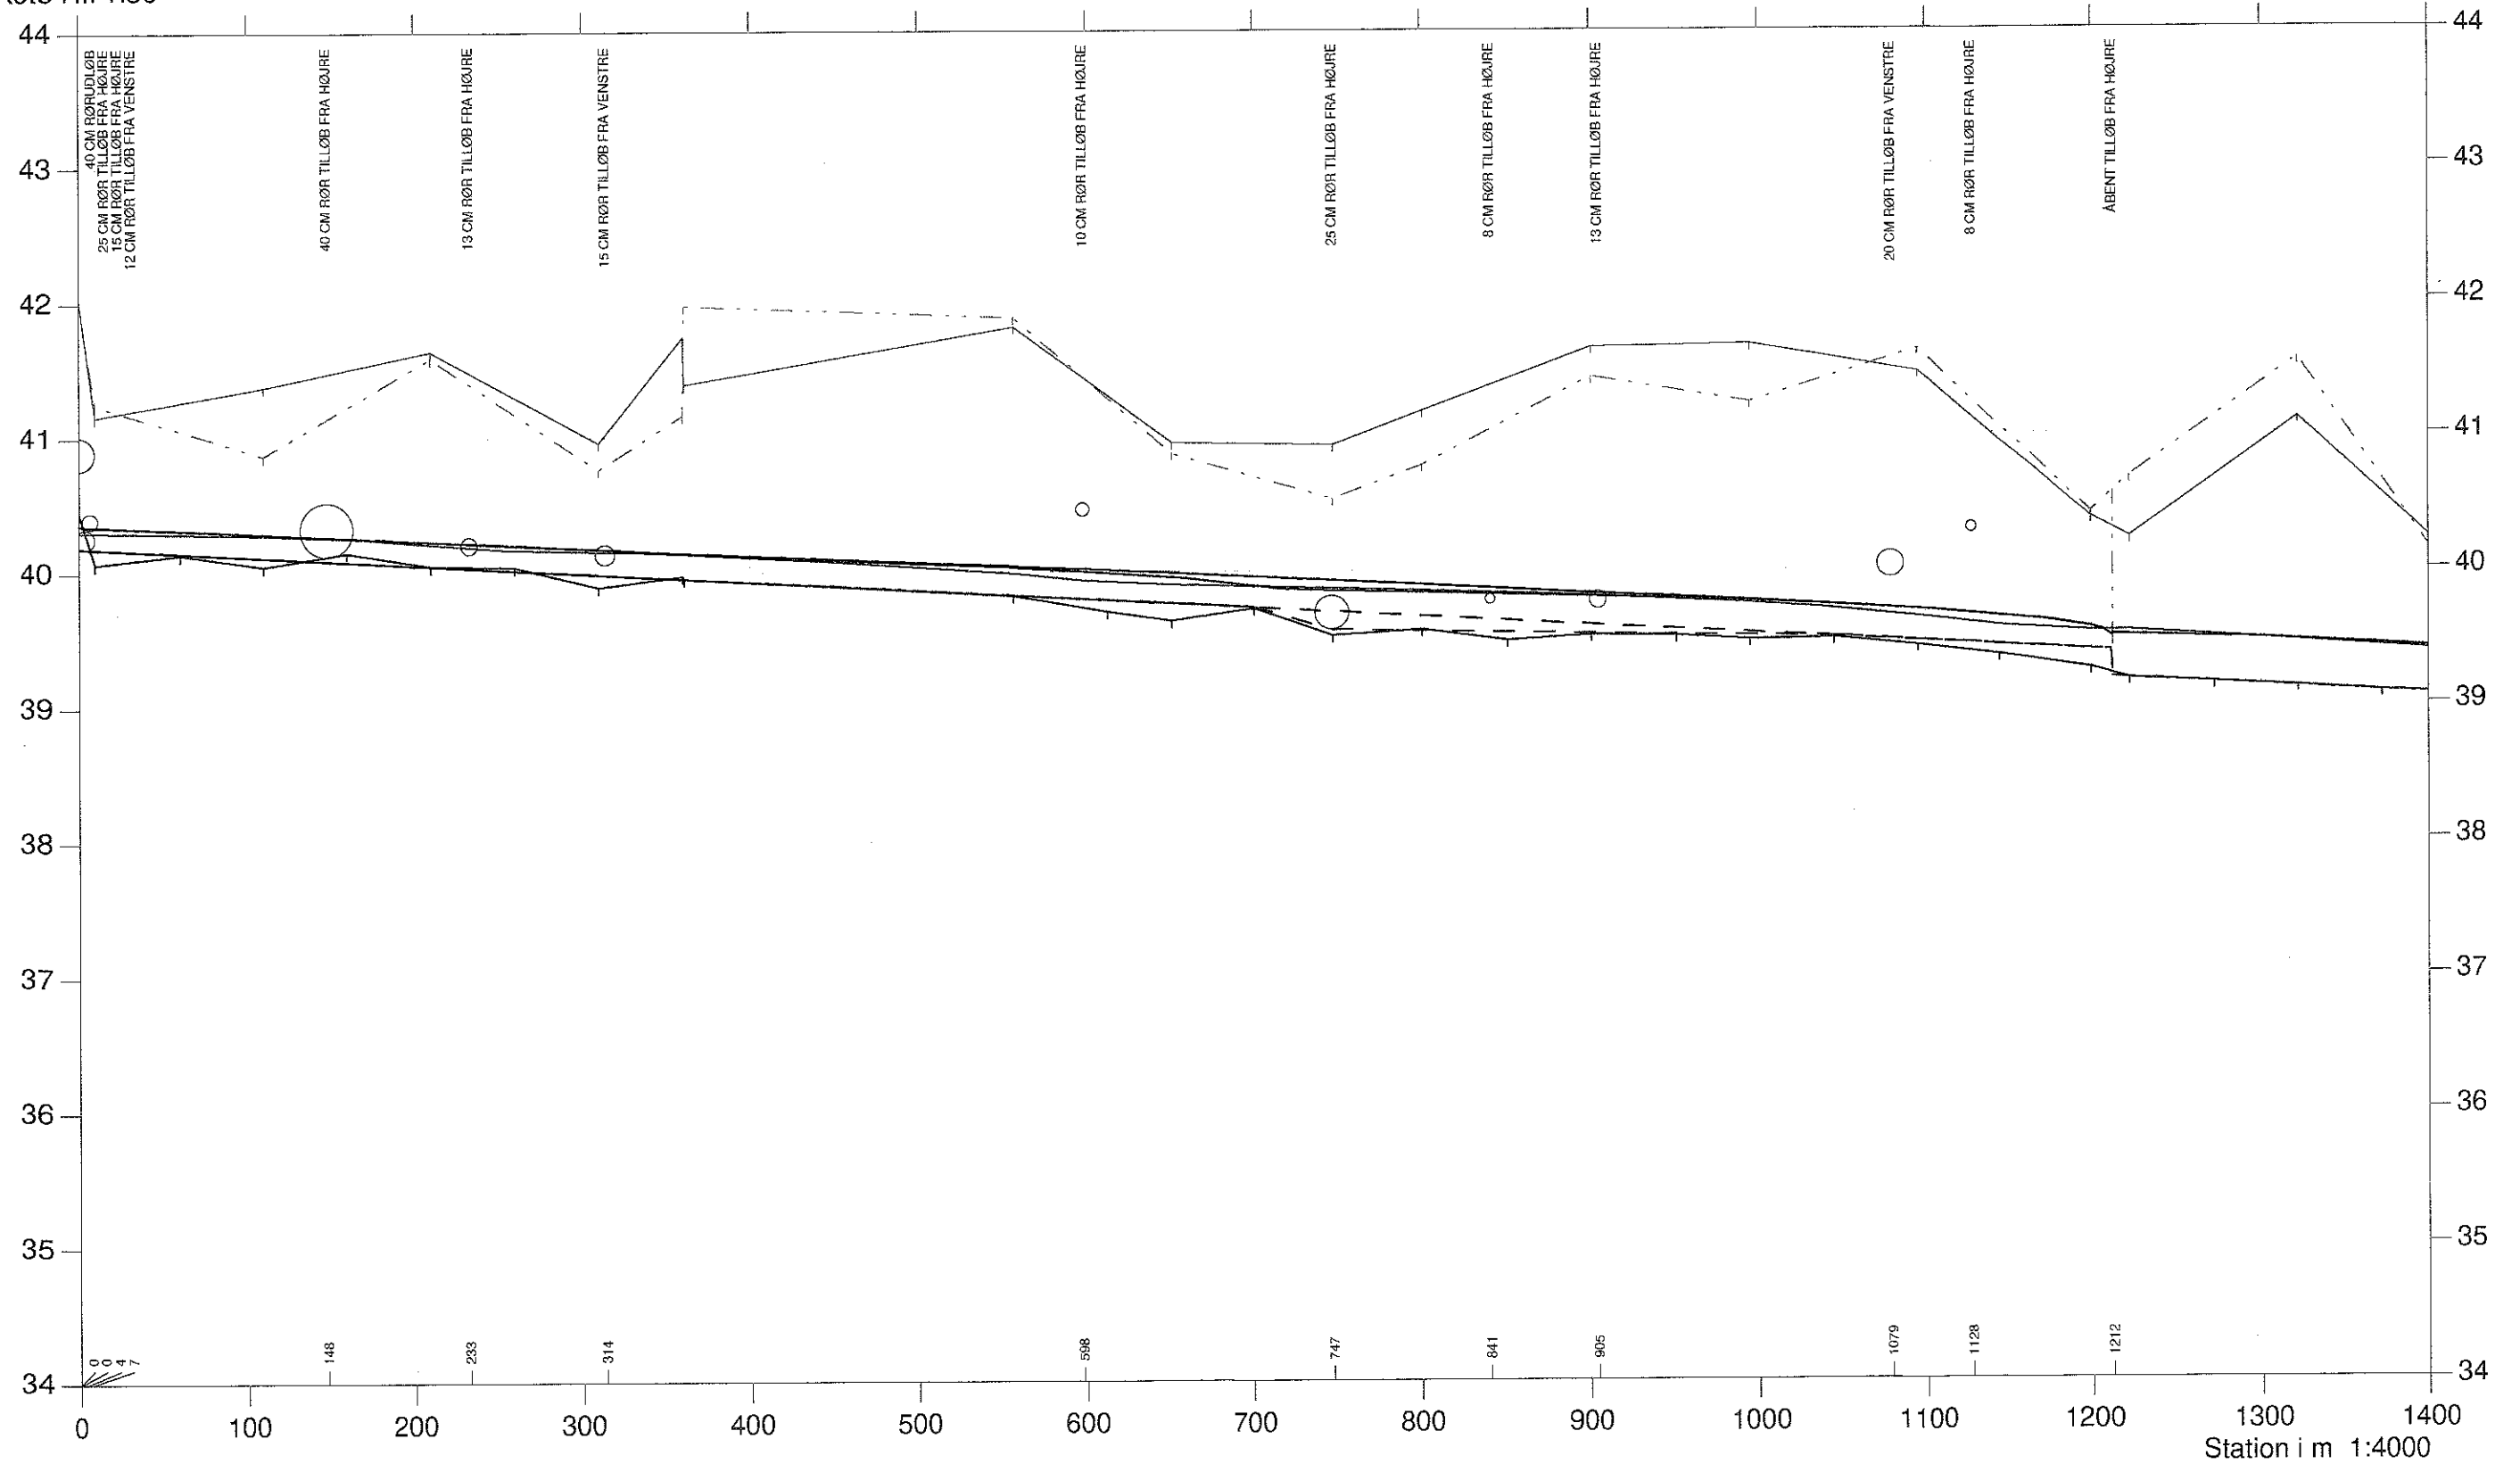

SNOGEBÆK

VASP


Opmålt af Hedeselskabet 1997/1995

Hashøj Kommune



- Vintermiddel, opmåling
- Terræn i venstre side
- - - Terræn i højre side
- Dybeste punkt i tværprofil
- Vintermiddel, nyt regulativ
- - - Bundkote, nyt regulativ
- Vintermiddel, regulativ af 1925/regulering 1997
- - - Bundkote, regulativ af 1925/regulering 1997

Kote i m 1:50

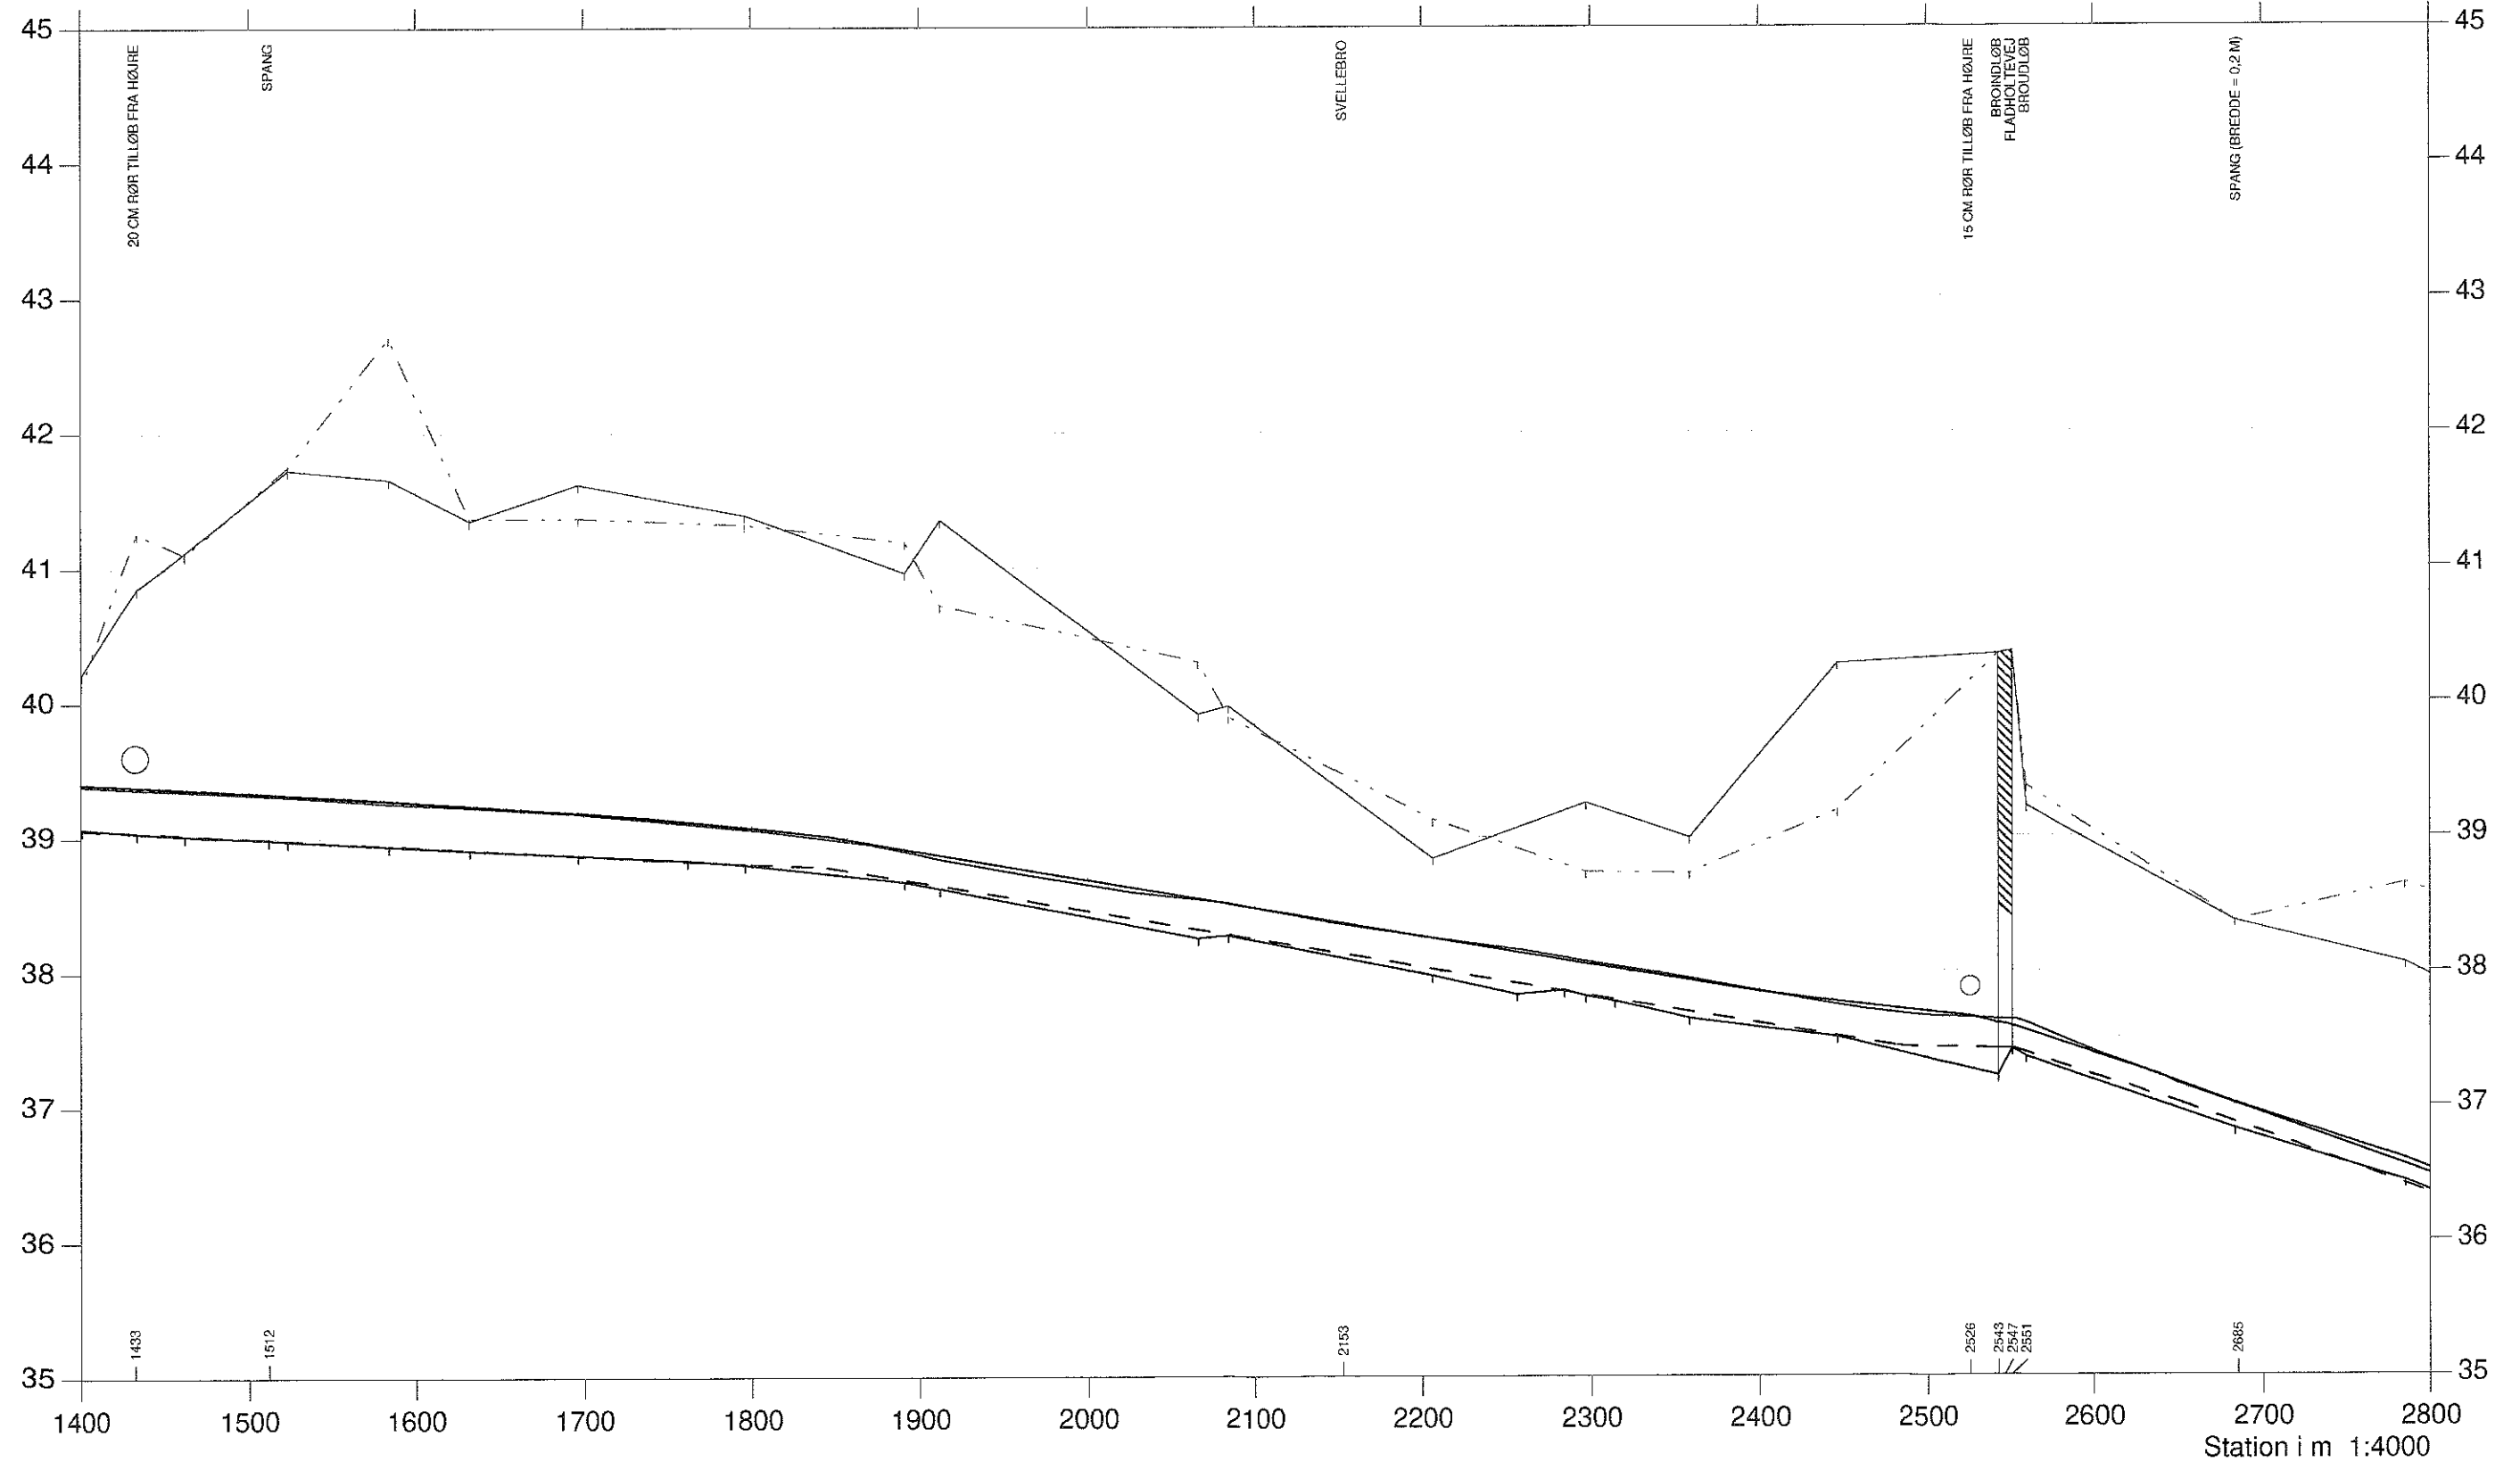

SNOGEBÆK

VASP 


Opmålt af Hedeselskabet 1997/1995

Hashøj Kommune



- Vintermiddel, opmåling
- Terræn i venstre side
- - - Terræn i højre side
- Dybeste punkt i tværprofil
- Vintermiddel, nyt regulativ
- - - Bundkote, nyt regulativ
- Vintermiddel, regulativ af 1925/regulering 1997
- - - Bundkote, regulativ af 1925/regulering 1997

Kote i m 1:50

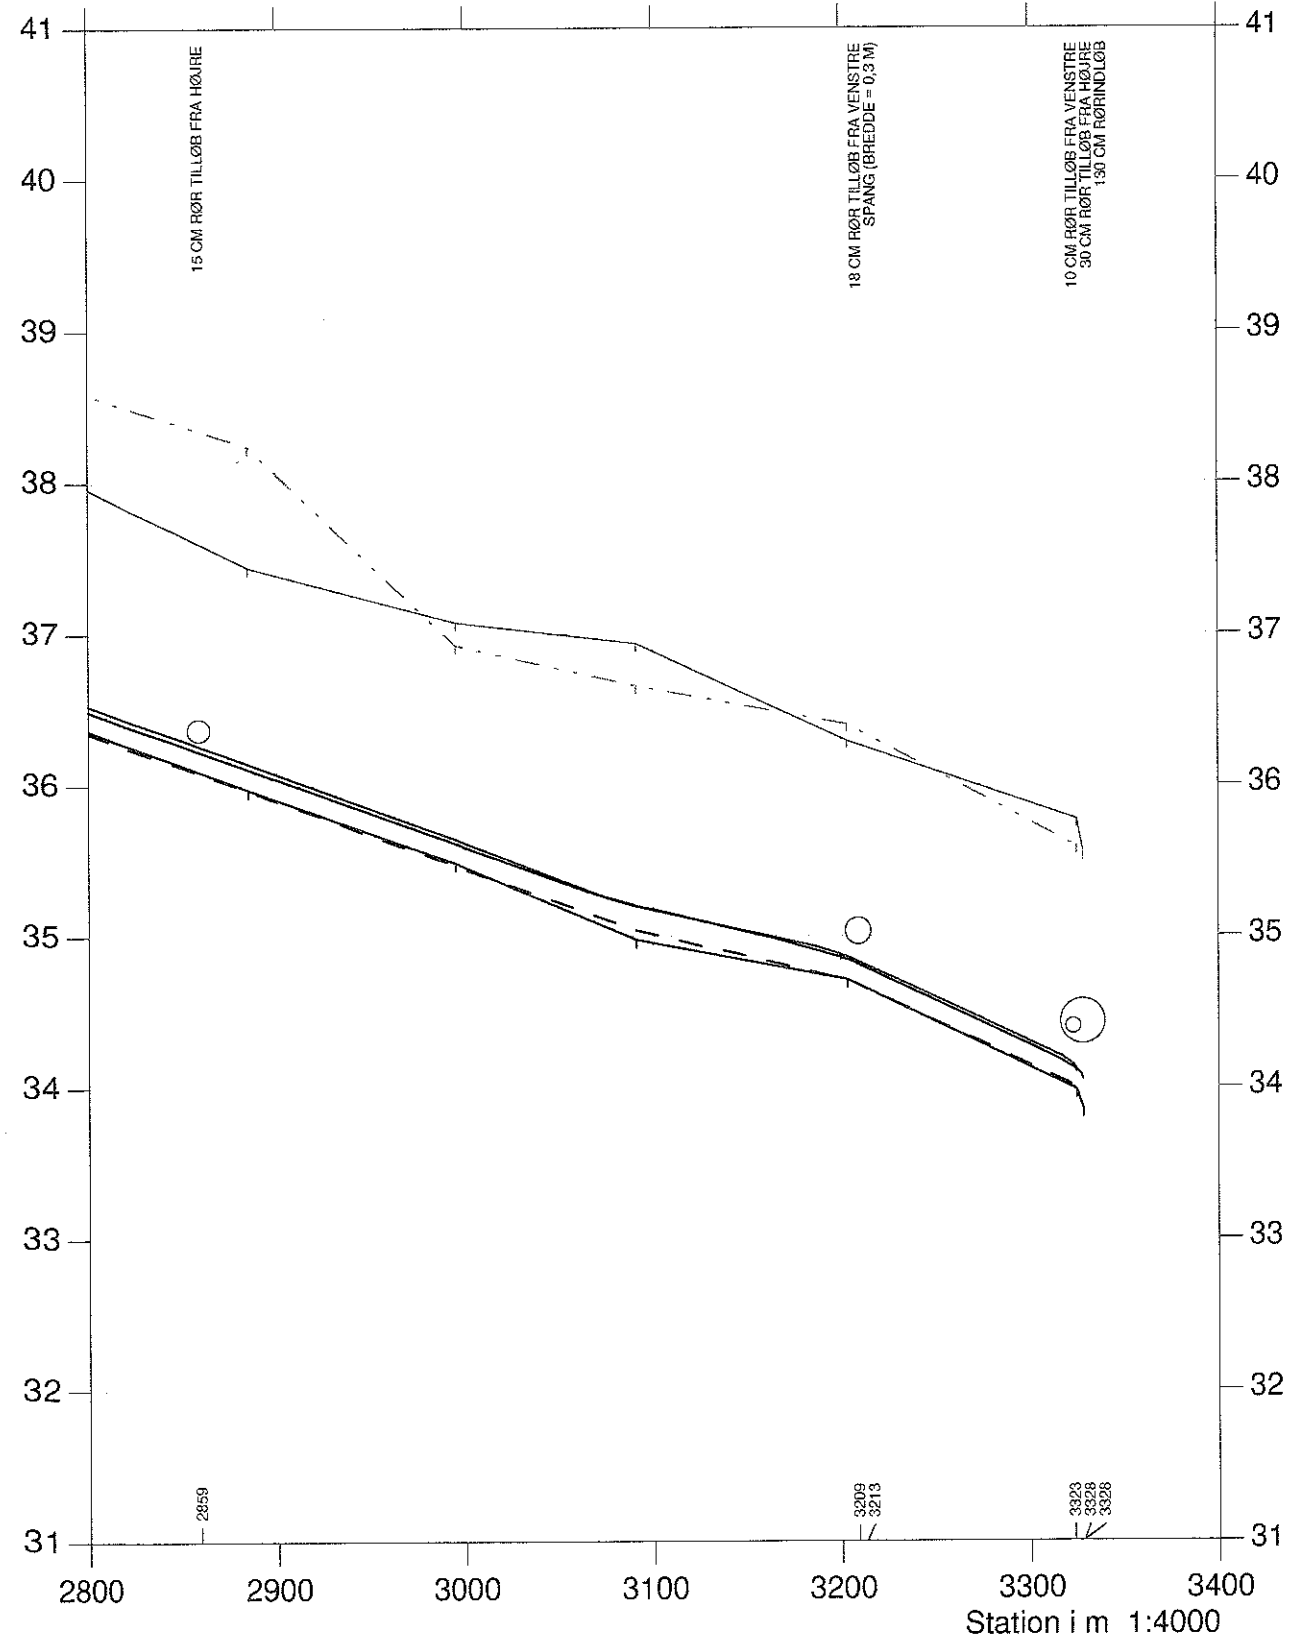

Tranebæksrenden

VASP 


Opmåling foretaget af DDH maj 1989

Hashøj Kommune



- Vintermedmax, opmåling
- Terræn i venstre side
- - - Terræn i højre side
- Dybeste punkt i tværprofilet
- Vintermedmax, nyt regulativ
- - - Bundkote, nyt regulativ

Kote i m 1:50

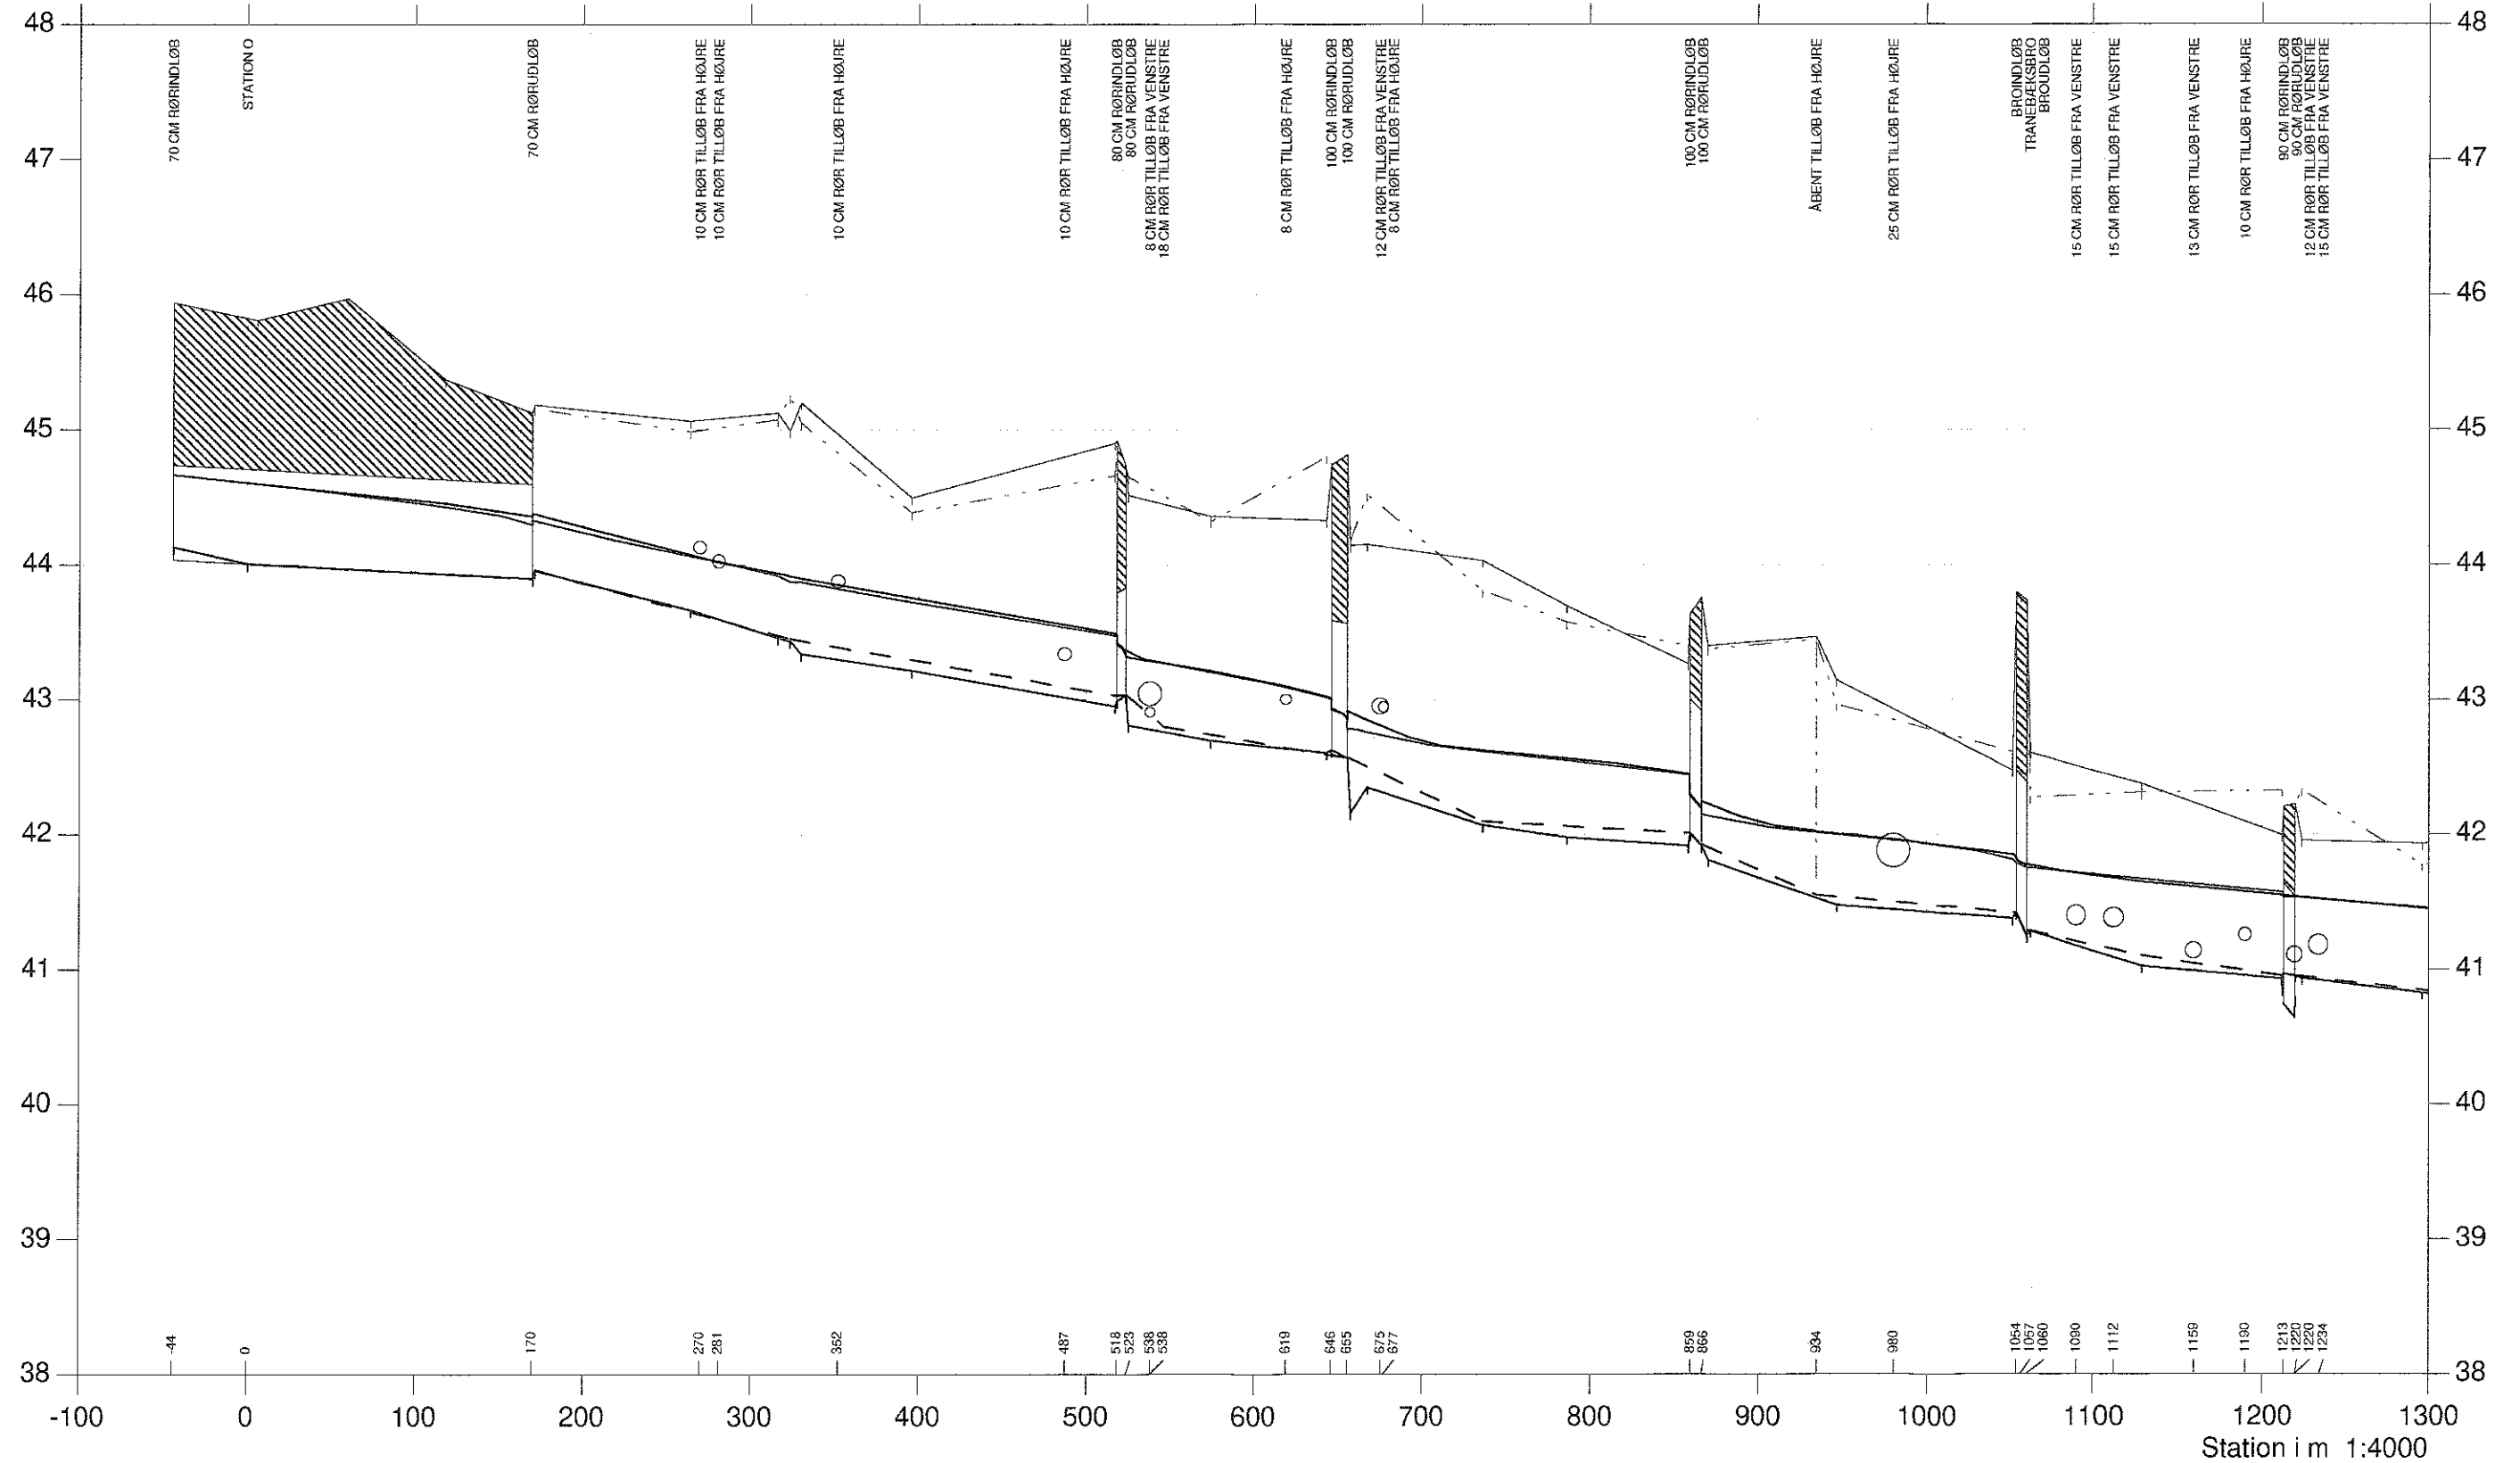

Tranebæksrenden

VASP


Opmåling foretaget af DDH maj 1989

Hashøj Kommune



- Vintermedmax, opmåling
- Terræn i venstre side
- - - Terræn i højre side
- Dybeste punkt i tværprofilen
- Vintermedmax, nyt regulativ
- - - Bundkote, nyt regulativ

Kote i m 1:50

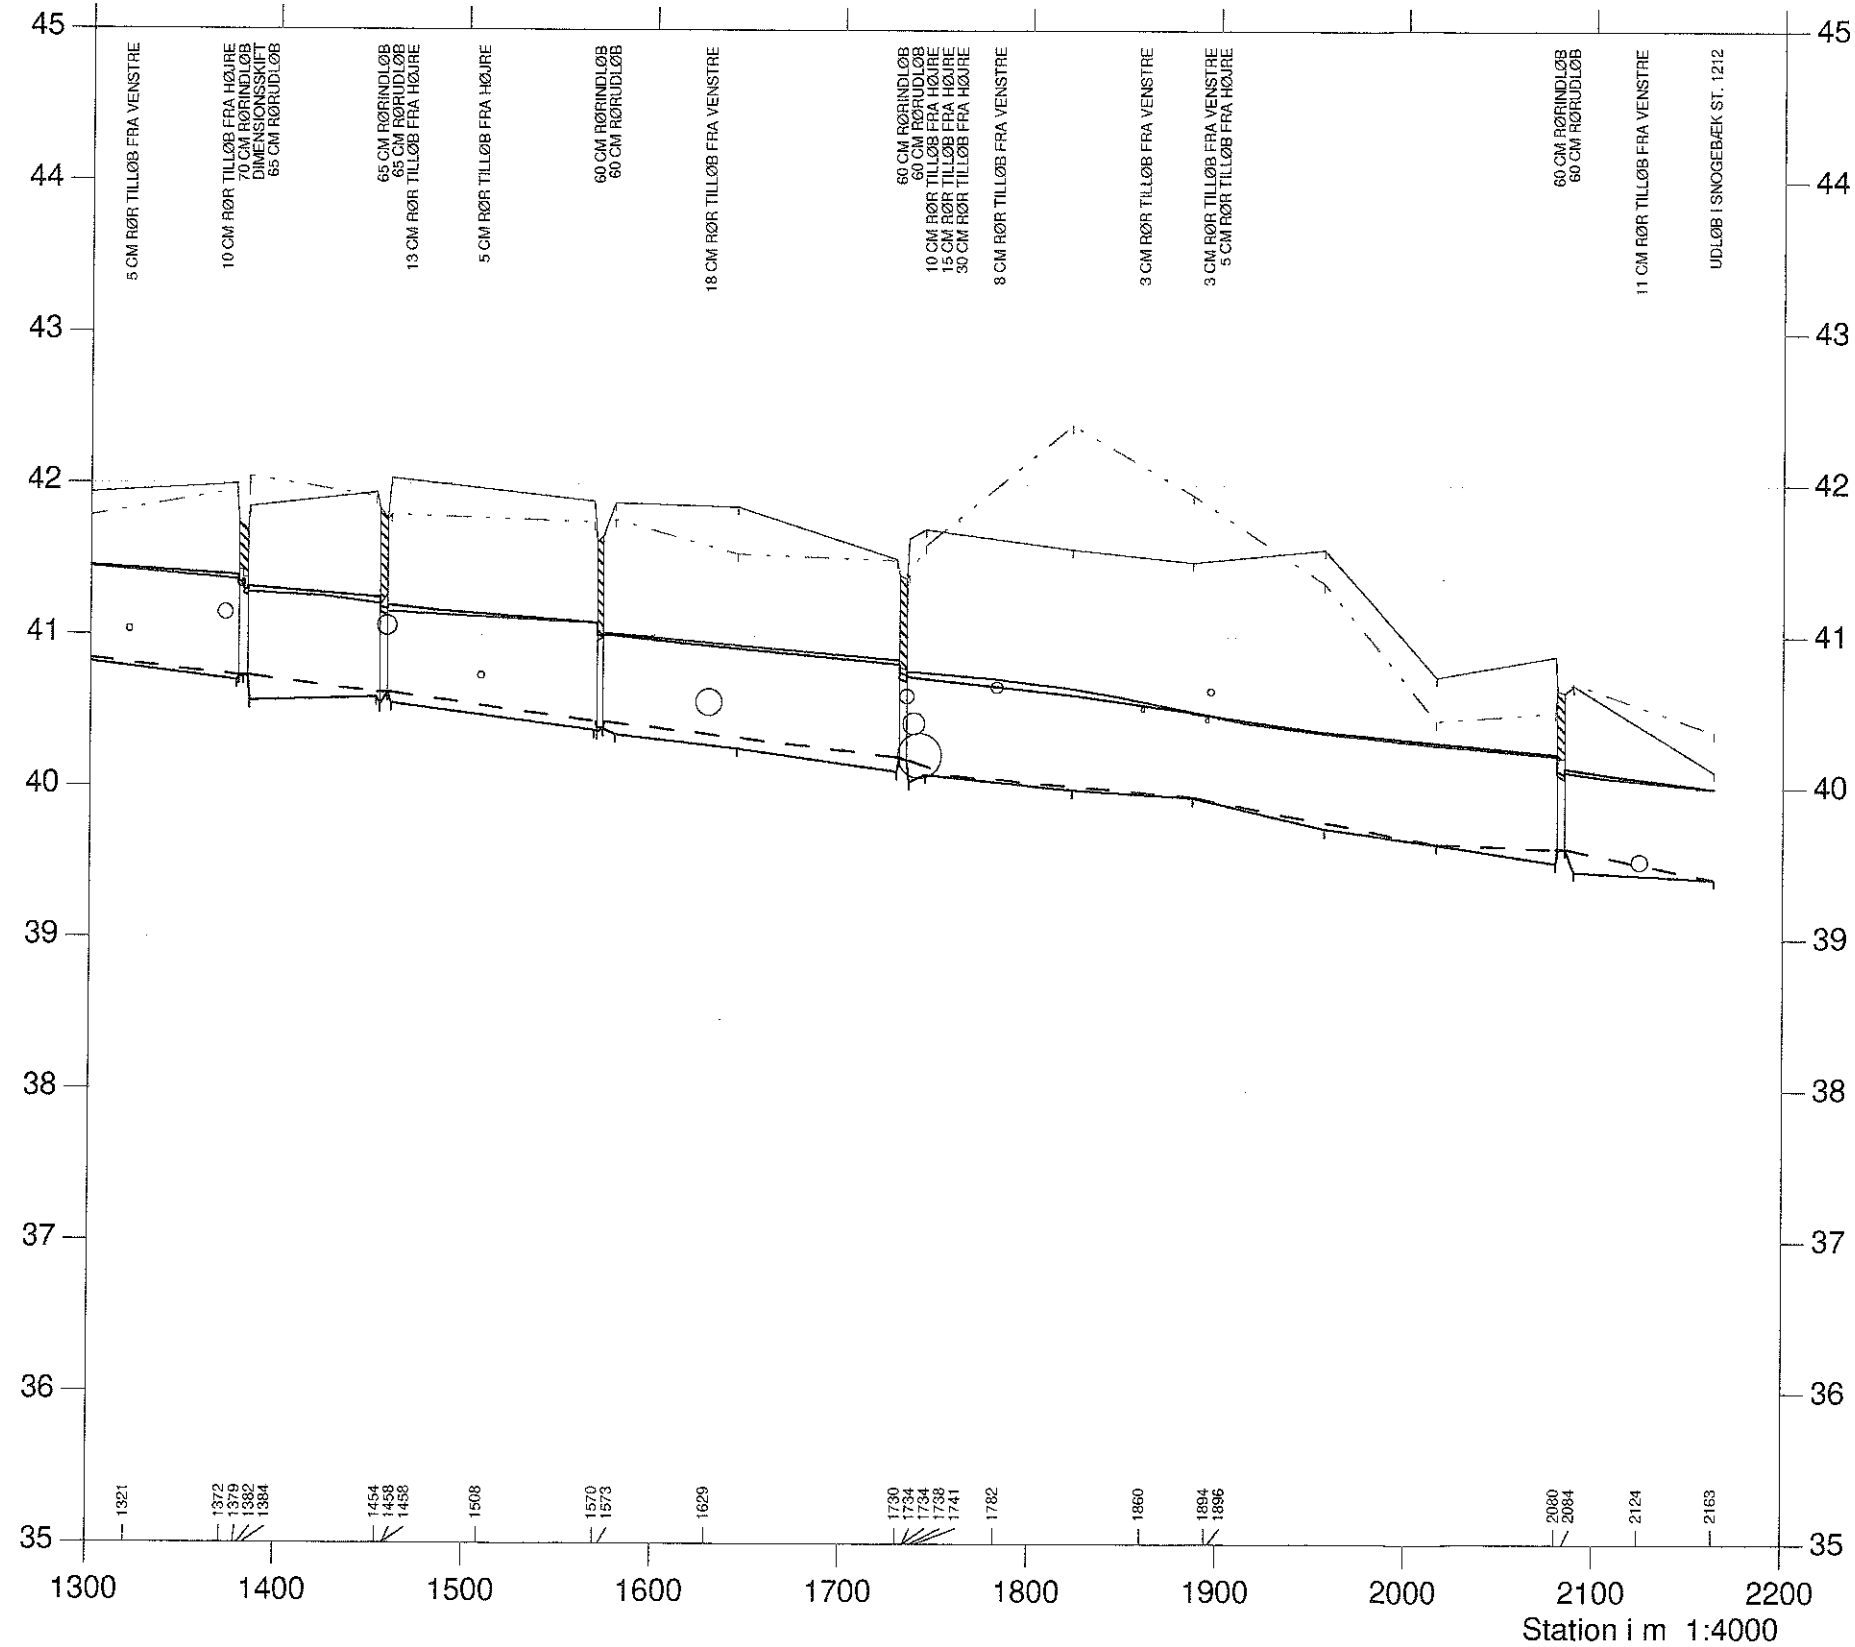

Tranebæksrenden

VASP


Opmåling foretaget af DDH maj 1989

Hashøj Kommune



- Vintermiddel, opmåling
- Terræn i venstre side
- - - Terræn i højre side
- Dybeste punkt i tværprofilen
- Vintermiddel, nyt regulativ
- - - Bundkote, nyt regulativ

Kote i m 1:50

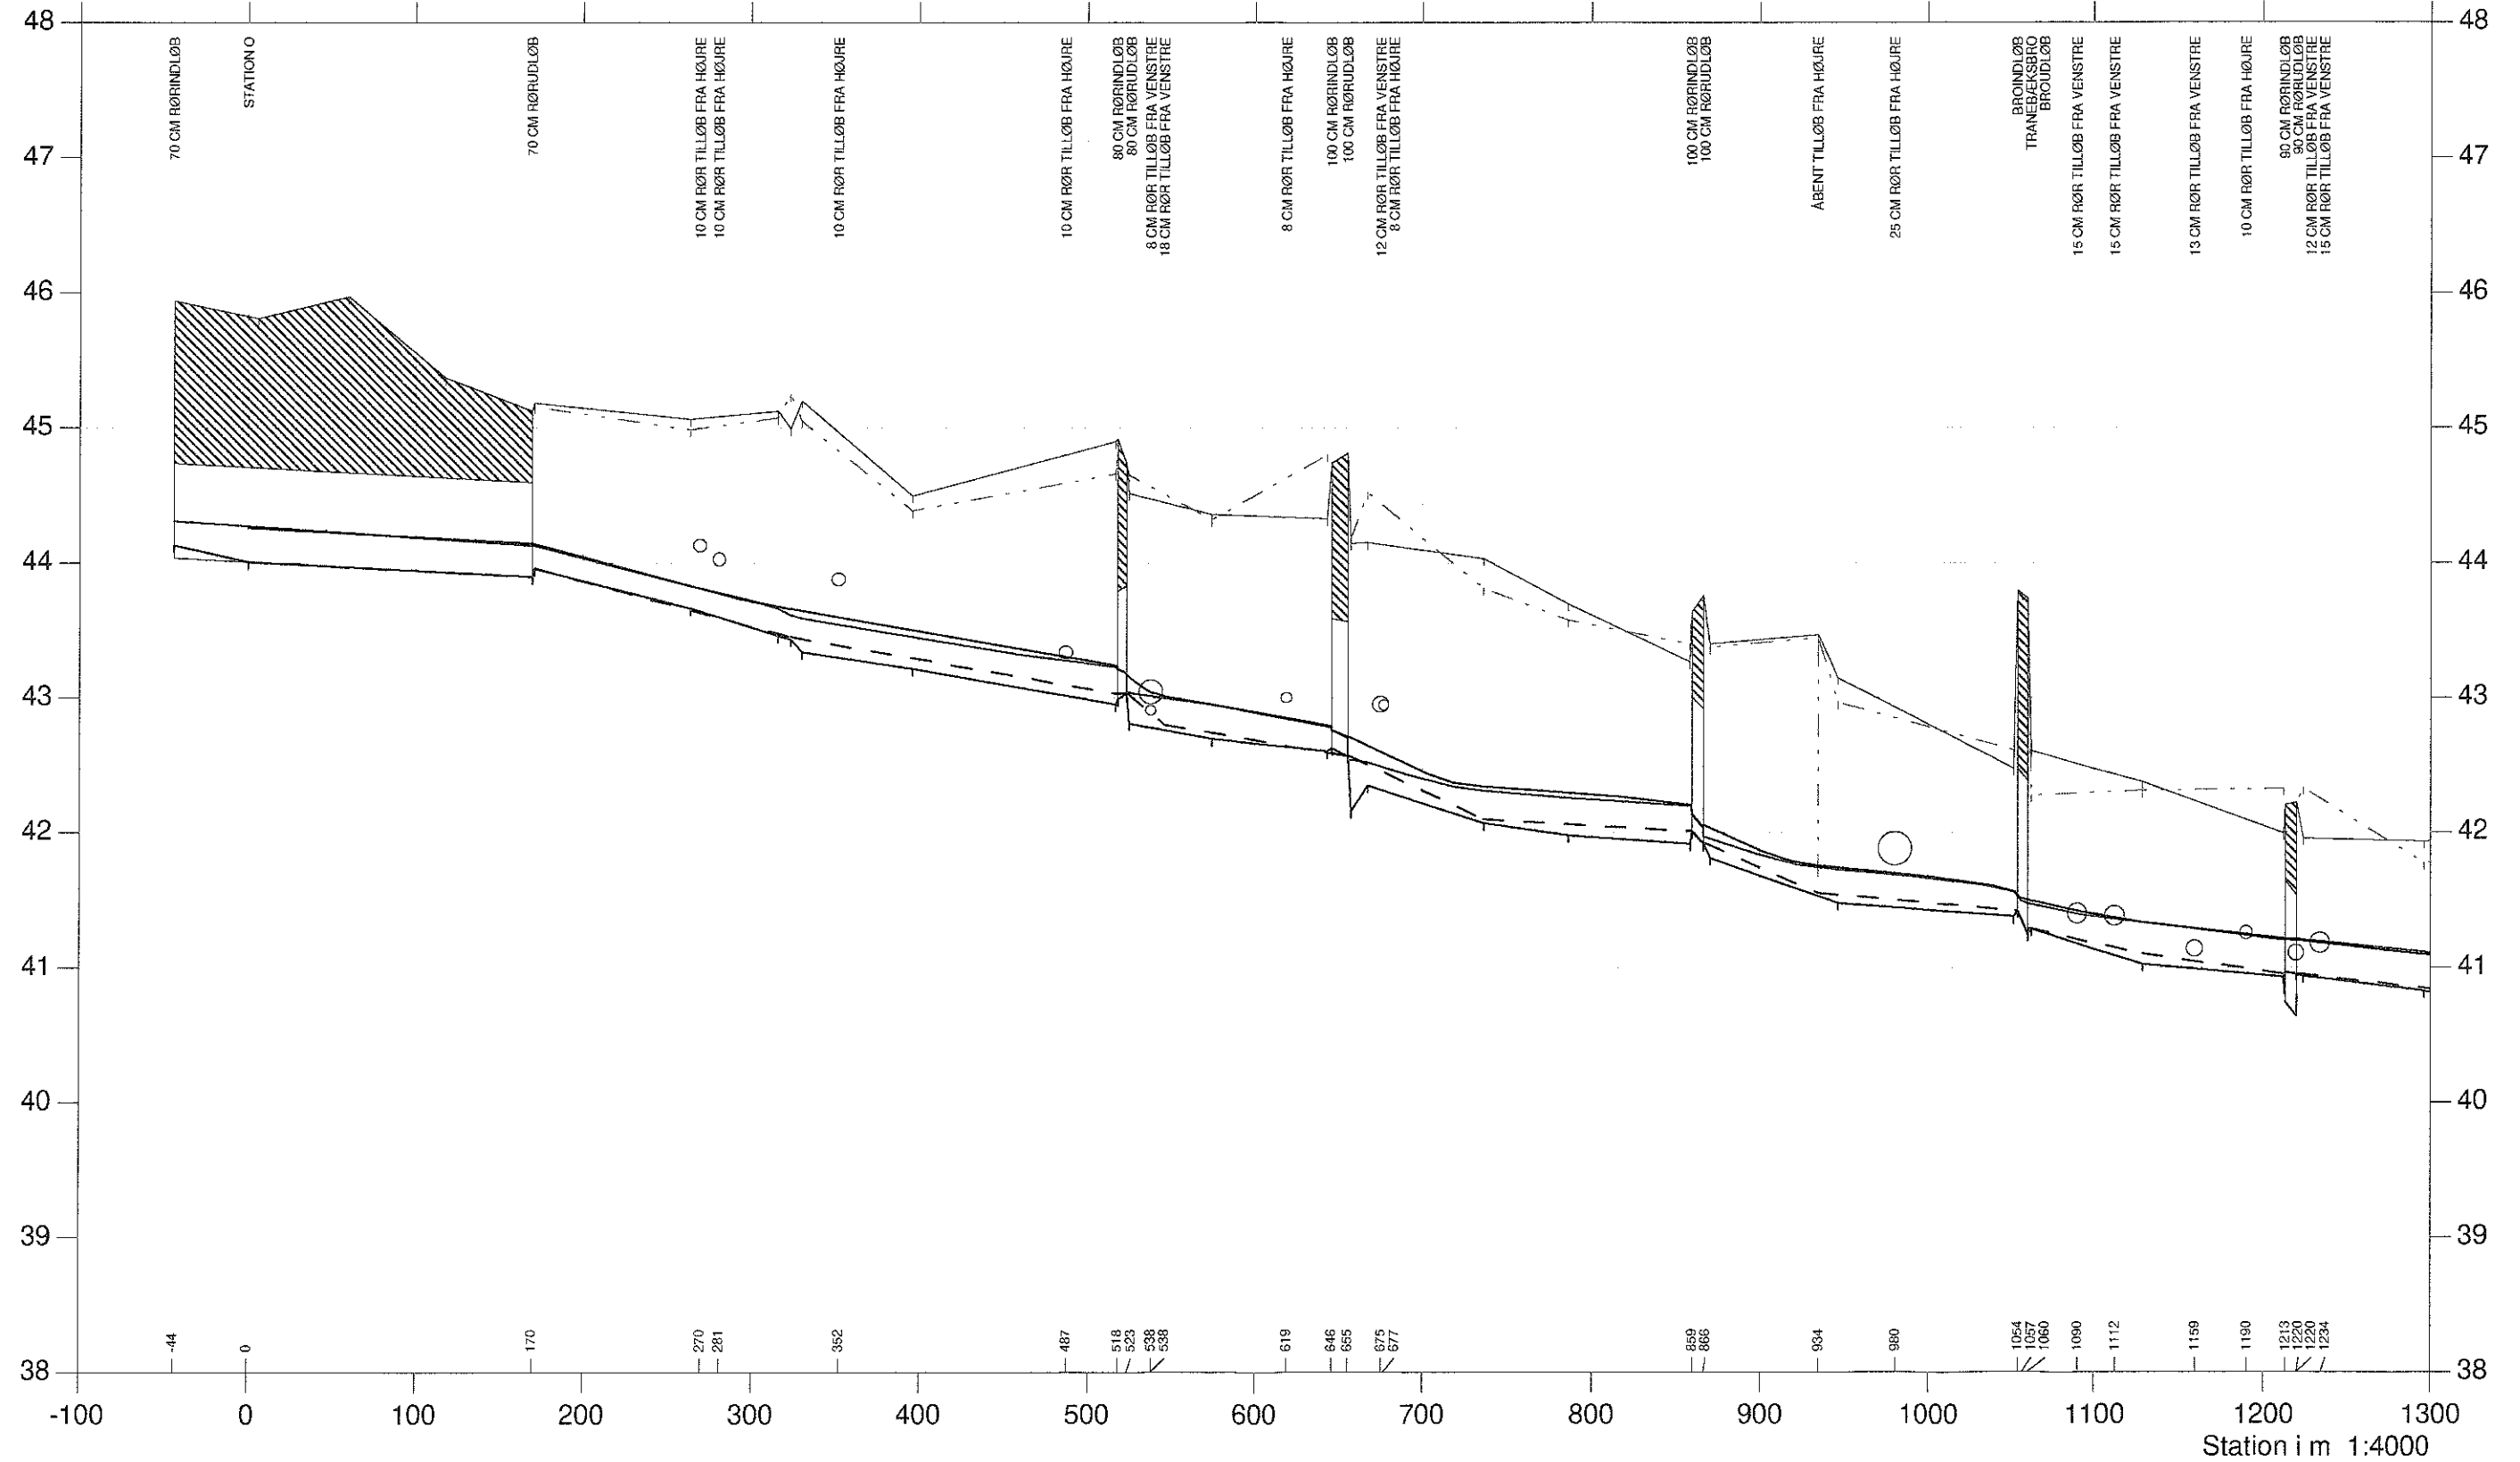

Tranebæksrenden

VASP 

Opmåling foretaget af DDH maj 1989

Hashøj Kommune



- Vintermiddel, opmåling
- Terræn i venstre side
- - - Terræn i højre side
- Dybeste punkt i tværprofilet
- Vintermiddel, nyt regulativ
- - - Bundkote, nyt regulativ

Kote i m 1:50

