

3345 UDLØB I KORSØR NOR


3235 TILLØB FRA HØJRE BUNDBREDDE 1.50 KOTE -0.16

3120 TILLØB FRA VENSTRE P Ø 10 KOTE 0.08

3020 TILLØB FRA HØJRE B Ø 10 KOTE 0.18

2985 TILLØB FRA VENSTRE BUNDBREDDE 0.50 KOTE 0.29

2789 TILLØB FRA HØJRE L Ø 12 KOTE 0.43

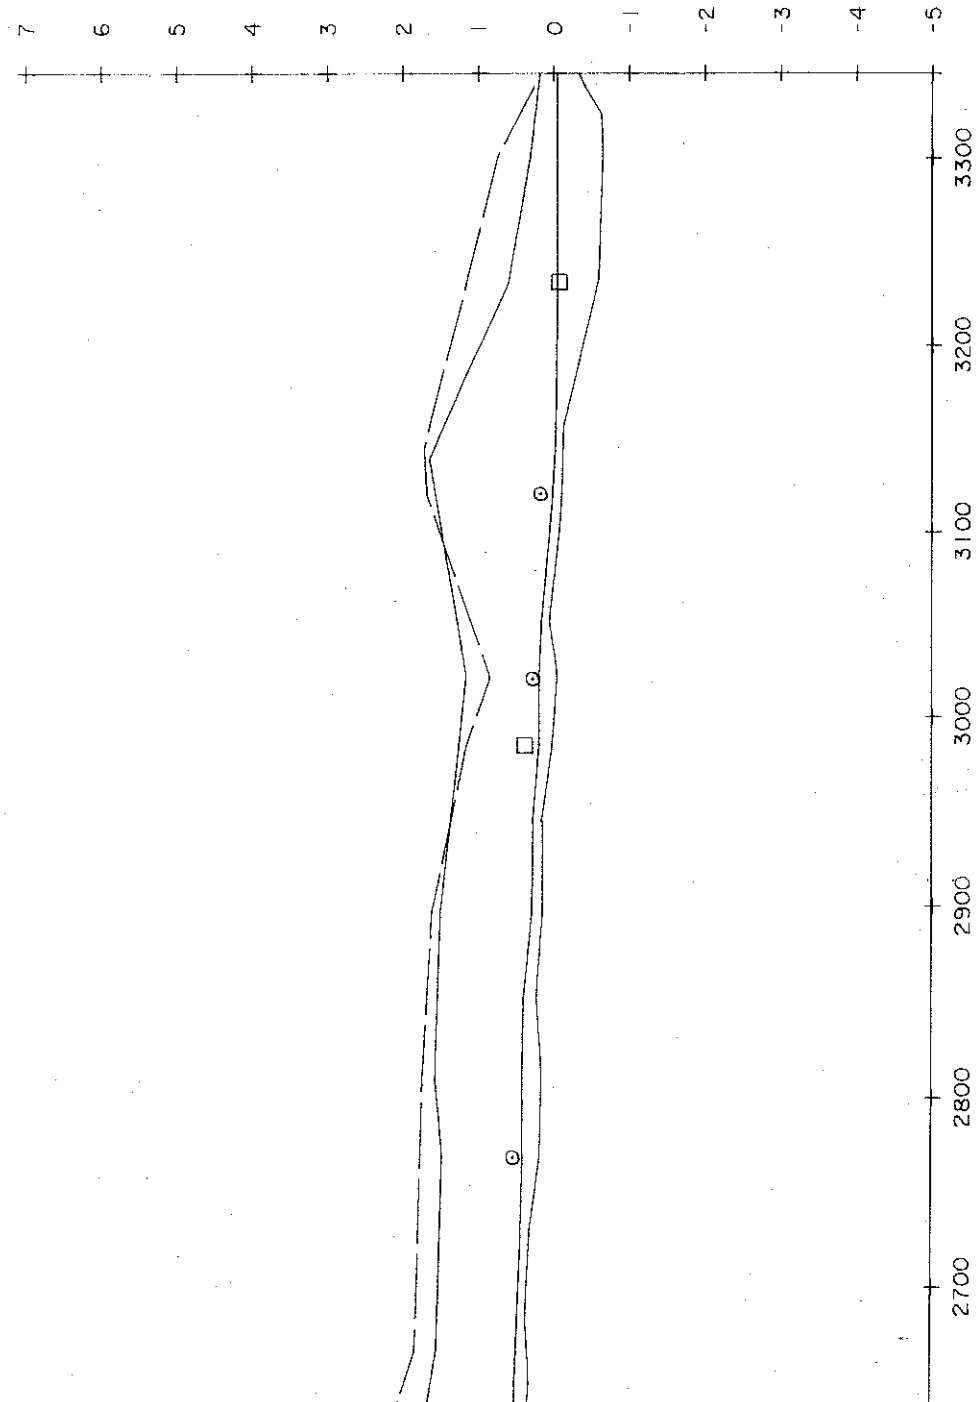

3345	B	0.18		- 0.03	- 0.32
3344	B		0.18	- 0.04	- 0.40
3338	B			- 0.04	- 0.61
3324	B				
3301	P-III	0.30	0.74	- 0.04	- 0.65
3237	B			- 0.05	- 0.60
3235	B	0.59			
3189	B			- 0.04	- 0.33
3155	B		1.73	- 0.03	- 0.13
3143	B	1.66			
3138	B				
3120	B		1.70	0.01	- 0.11
3101	B			0.05	- 0.08
3049	B			0.16	0.06
3020	B	1.16	0.84	0.19	- 0.05
2985	B		1.15	0.19	0.01
2945	B			0.27	0.15
2896	P-III	1.50	1.61	0.28	0.14
2850	B			0.39	0.23
2769	B	1.47		0.40	0.17
2728	B			0.42	0.30
2681	B			0.46	0.36
2667	B	1.53	1.81		
2649	B			0.49	0.30

2550 TILLØB FRA HØJRE B Ø 15 KOTE 1.17  
 2550 TILLØB FRA VENSTRE BUNDBREDE 0.50 KOTE 1.39  
 2542 SLÅGELSFLETTEN  
 2533 TILLØB FRA HØJRE B Ø 15 KOTE 0.75  
 2532 TILLØB FRA HØJRE B Ø 15 KOTE 0.80  
 2520 TILLØB FRA HØJRE B Ø 8 KOTE 0.80  
 2510 TILLØB FRA VENSTRE B Ø 30 KOTE 0.93  
 2504 TILLØB FRA HØJRE B Ø 12 KOTE 1.03

2483 TILLØB FRA VENSTRE P Ø 8 KOTE 0.61

2392 TILLØB FRA HØJRE L Ø 13 KOTE 1.04

2359 TILLØB FRA HØJRE B Ø 15 KOTE 0.89

2251 TILLØB FRA VENSTRE BUNDBREDE 0.90 KOTE 0.81  
 2251 BONDERUPRENDEN

2107 TILLØB FRA VENSTRE P Ø 6 KOTE 1.47

2055 TILLØB FRA HØJRE B Ø 10 KOTE 2.22  
 2046 TILLØB FRA HØJRE B Ø 10 KOTE 2.12  
 2045 TILLØB FRA HØJRE B Ø 11 KOTE 1.83  
 2033 TILLØB FRA VENSTRE P Ø 7 KOTE 1.99


2013 TILLØB FRA VENSTRE B Ø 10 KOTE 1.92  
 2004 BRO

1953 TILLØB FRA VENSTRE P Ø 10 KOTE 2.10  
 1941 TILLØB FRA VENSTRE P Ø 15 KOTE 2.04  
 1940 TILLØB FRA VENSTRE P Ø 10 KOTE 2.01  
 1933 TILLØB FRA VENSTRE P Ø 10 KOTE 2.01

1897 TILLØB FRA VENSTRE P Ø 12 KOTE 3.13

1853 TILLØB FRA VENSTRE B Ø 15 KOTE 2.08  
 1850 TILLØB FRA VENSTRE B Ø 15 KOTE 2.07

1828 TILLØB FRA HØJRE P Ø 7 KOTE 2.10  
 1813 TILLØB FRA VENSTRE B Ø 10 KOTE 2.35

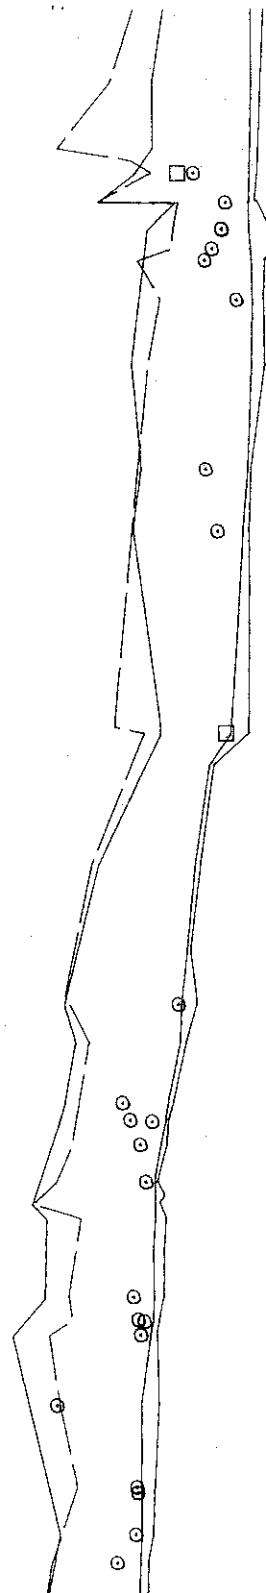

2600	2599	P-111	1.80	2.36	0.49	0.36
	2564		1.80	3.07		
	2557			2.11		
	2550	B			0.52	0.41
	2550		2.04	1.83		
	2535	P-511	2.32	2.54	0.53	0.45
	2534	B	1.52	1.47	0.54	0.42
	2520			1.54	0.54	0.26
	2510	B	1.88	1.56	0.51	0.31
	2504	B		2.02	0.51	0.32
	2483	B		1.72	0.49	0.34
	2448	P-111	2.11	1.89	0.51	0.33
	2392	B	1.99		0.57	0.53
	2359	B	2.11		0.64	0.56
	2310	B			0.72	0.57
	2255			2.38		
	2251	B	1.76	1.98	0.83	0.59
	2234	B			1.12	1.06
	2182	P-111	2.60	2.69	1.32	1.25
	2134	B			1.44	1.40
	2110			3.07		
	2107	B	3.08		1.52	1.32
	2087	B	2.93	2.75	1.54	1.46
	2055	B	3.08		1.71	1.64
	2046	B	3.15		1.74	1.71
	2033	B		2.99	1.81	1.73
	2013			3.21	1.90	1.86
	2006				1.80	1.77
	2002	P-511	3.53	3.52	1.80	1.84
	1994	P-111	3.54	3.88	1.89	1.75
	1975	B			1.93	1.78
	1953	B	3.37	3.06	1.92	1.79
	1941	B		3.00	1.93	1.85
	1933	B	3.81	3.53	1.97	1.89
	1897	B			3.20	2.10
	1853	B		2.97	2.11	1.93
	1850	B			2.11	1.84
	1828	B	3.20		2.11	1.96
	1813	B			3.31	2.03
800						

1788 TILLØB FRA VENSTRE P Ø 10 KOTE 2.31  
1783 TILLØB FRA VENSTRE B Ø 10 KOTE 2.31

1718 TILLØB FRA HØJRE P Ø 7 KOTE 2.36  
1716 TILLØB FRA VENSTRE B Ø 10 KOTE 2.44

1669 UDLØB RØRBRØ B Ø 80 KOTE 2.15  
1662 INDLØB RØRBRØ B Ø 90 KOTE 2.31

1637 TILLØB FRA VENSTRE P Ø 10 KOTE 2.61  
1624 TILLØB FRA VENSTRE B Ø 10 KOTE 2.61

1542 TILLØB FRA HØJRE L Ø 10 KOTE 3.00

1503 TILLØB FRA HØJRE B Ø 10 KOTE 2.97

1483 TILLØB FRA HØJRE P Ø 10 KOTE 2.93

1425 TILLØB FRA VENSTRE B Ø 15 KOTE 3.01  
1410 TILLØB FRA HØJRE L Ø 8 KOTE 3.10  
1410 TILLØB FRA HØJRE P Ø 8 KOTE 2.92

1387 BRØ

1357 TILLØB FRA VENSTRE P Ø 15 KOTE 3.21


1298 TILLØB FRA VENSTRE P Ø 10 KOTE 3.85  
1278 TILLØB FRA VENSTRE P Ø 10 KOTE 4.26  
1277 TILLØB FRA HØJRE B Ø 10 KOTE 3.23  
1270 HULBYVEJ

1237 TILLØB FRA HØJRE B Ø 15 KOTE 3.40

1206 UDLØB RØRBRØ B Ø 80 KOTE 3.17  
1201 INDLØB RØRBRØ B Ø 90 KOTE 2.94

1149 TILLØB FRA VENSTRE B Ø 45 KOTE 3.13

1123 TILLØB FRA HØJRE L Ø 8 KOTE 3.39

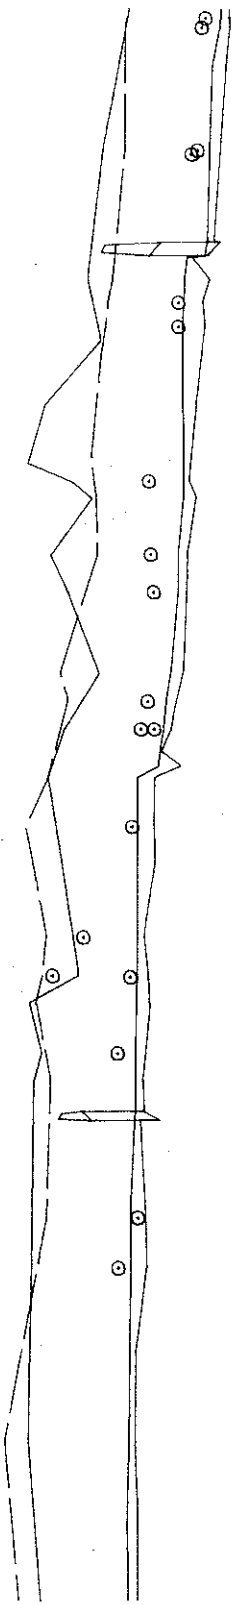

Number	Type	Value 1	Value 2	Value 3	Value 4
1788	BB		3.42	2.16	2.03
1762	B			2.26	2.08
1718	B	3.71	3.42	2.29	2.15
1669	UDLØB RØRBRØ			2.32	2.23
1669	UDLØB RØRBRØ				1.15
1662	INDLØB RØRBRØ			2.35	2.31
1662	INDLØB RØRBRØ			2.59	2.54
1661	UDLØB RØRBRØ			2.35	2.31
1649	P-III	3.91	3.58	2.62	2.29
1637	B		3.64	2.63	2.39
1624	B		3.67	2.65	2.35
1617					
1608			3.73		
1583	B		4.47	3.79	2.46
1552			4.69	3.86	
1542	B		4.11	2.63	2.56
1533	P-III		3.85	3.80	2.63
1503	B				2.70
1503	B		4.39	3.77	2.57
1483	B			4.16	2.58
1442	B				2.79
1440					2.62
1426			3.75	4.27	
1425	B			4.16	
1410	B		4.21	2.69	2.79
1398				3.94	3.92
1390				3.96	3.66
1384	P-III		4.42	4.42	3.01
1357	B			4.72	3.02
1337	B				3.00
1298	B			4.44	3.15
1278			4.01	4.49	
1276					3.09
1264	P-III		4.66	4.58	3.06
1263					3.06
1237	B				3.12
1237	B		4.50		
1222	P-III		4.60	4.38	
1206	UDLØB RØRBRØ				3.16
1206	UDLØB RØRBRØ				1.14
1201	INDLØB RØRBRØ				1.17
1201	INDLØB RØRBRØ				0.94
1201	INDLØB RØRBRØ				2.20
1149	B			4.43	3.13
1149	B				
1123	B		4.83		3.11
1123	B				
1079	B				3.25
1031	P-III		4.68	5.00	3.27
986	B				3.23
950	R				3.23

maj 1996.

*Keld*  
spektor

LANDINSPEKTØRERNE  
CHRISTENSEN • KÆRN • SIDENIUS  
P. TOFT JENSENS LEFT.  
Casper Brands Pl. 9, 4220 Korsør  
telefon 53 57 16 66 telefax 58 35 00 51

883 TILLØB FRA VENSTRE L Ø 8 KOTE 3.77

726 UDLØB RØRBRO B Ø 60 KOTE 3.45  
720 INDLØB RØRBRO B Ø 60 KOTE 3.32

372 TILLØB FRA HØJRE B Ø 10 KOTE 4.48  
351 UDLØB RØRBRO B Ø 60 KOTE 4.06  
346 HULBYVEJ  
341 INDLØB RØRBRO B Ø 60 KOTE 4.13

313 TILLØB FRA HØJRE B Ø 10 KOTE 4.78


249 TILLØB FRA HØJRE B Ø 15 KOTE 4.38

222 TILLØB FRA HØJRE P Ø 6 KOTE 4.51

67 UDLØB RØRBRO B Ø 60 KOTE 4.21

45 INDLØB RØRBRO B Ø 60 KOTE 4.24

2 TILLØB FRA HØJRE B Ø 20 KOTE 5.66

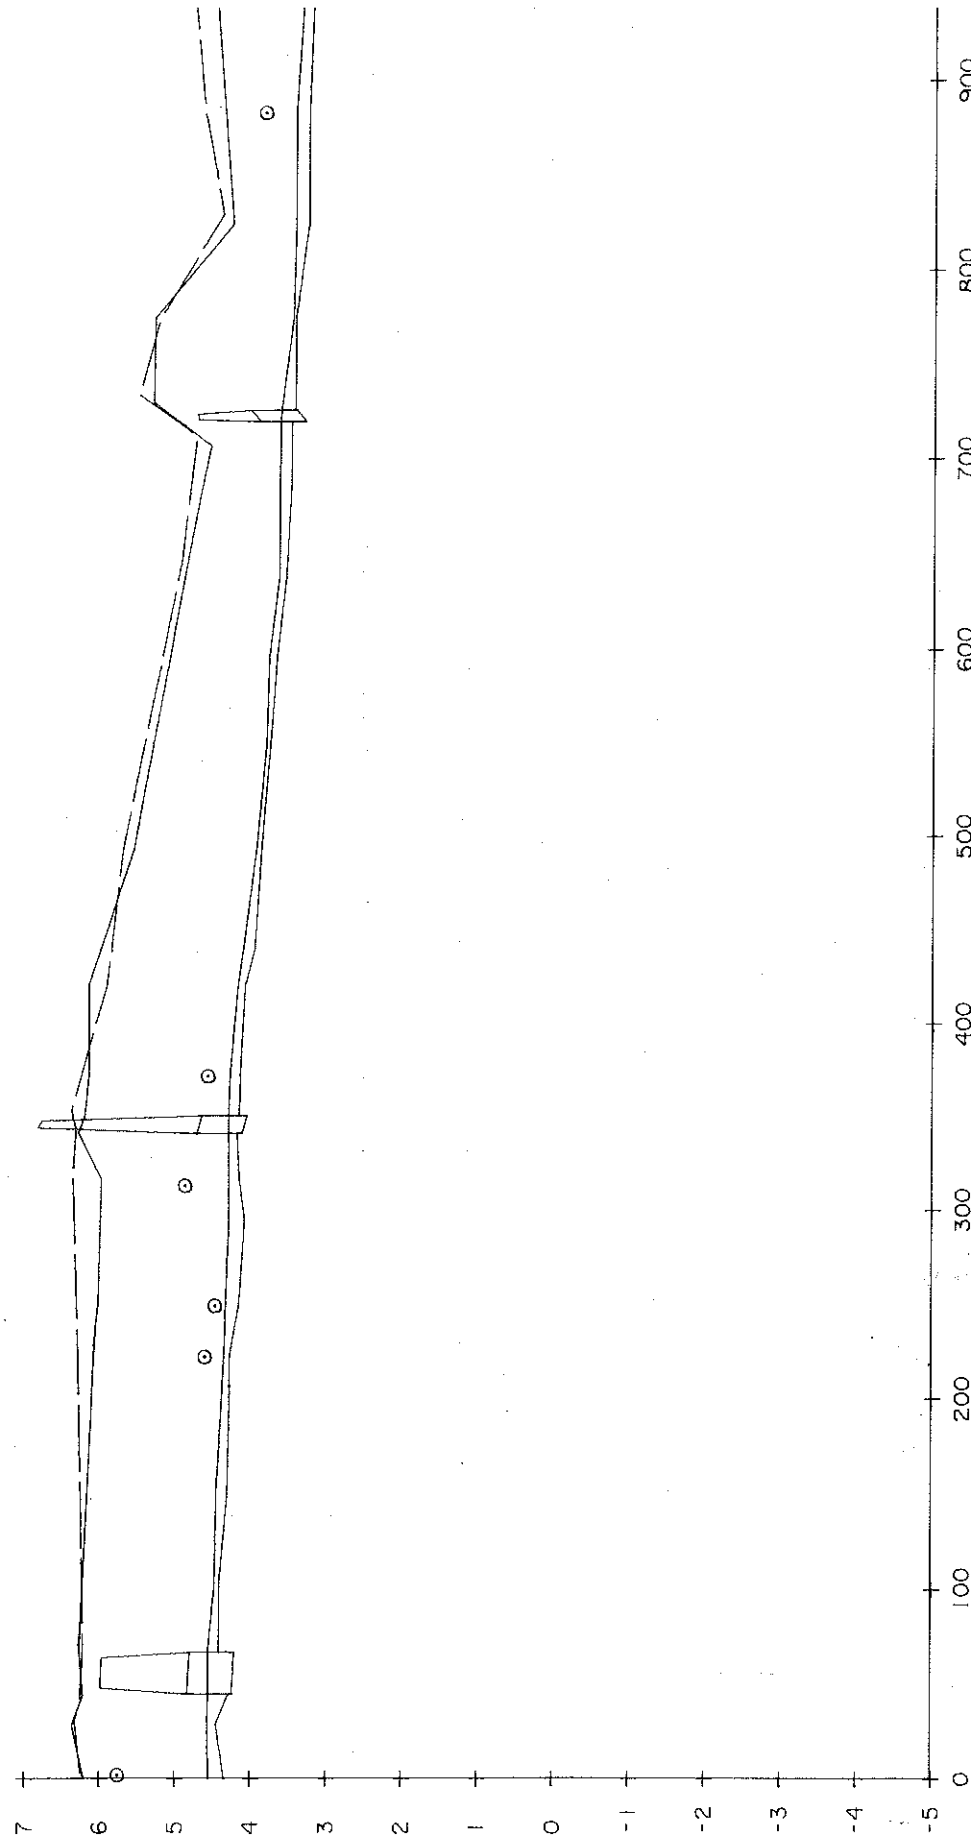

STATION	MÅLINGART	TERRENKOTE TH	TERRENKOTE TV	VANDSPEJLSKOTE	BUNDKOTE
883	B		4.67	3.47	3.29
829 824	B	4.29	4.42	3.47	3.29
775	P-III	5.32	5.25	3.50	3.46
734 730 728 726 720 712 707	RØR U RØR I RØR I RØR I RØR I RØR I RØR I	5.34	5.53	3.65	3.47 3.45 3.32 3.31
688	B		4.57	3.66	3.51
647 638	B	4.87	4.95	3.67	3.57
595	B			3.80	3.69
548	B			3.83	3.77
494	P-III	5.57	5.71	3.95	3.88
441	B			4.12	3.96
421	B	6.17	5.92	4.19	4.09
372 370 368 366 364 341	B RØR U RØR I RØR I RØR I RØR I	6.16 6.21 6.30	6.39 6.33	4.29 4.31 4.31	4.15 4.16 4.06 4.13 4.20
316	P-III	5.99	6.37	4.30	4.17
293	B			4.30	4.09
249	B	6.03		4.34	4.16
222	B	6.10	6.30	4.36	4.28
206	B			4.38	4.28
149	B			4.46	4.31
101	B			4.48	4.42
67 65 63 61 59 57 55	RØR U RØR I RØR I RØR I RØR I RØR I RØR I	6.23 6.23 6.37	6.23 6.25 6.33 6.26	4.56 4.57 4.56 4.56	4.42 4.21 4.24 4.29 4.46 4.36 4.34
2	B	6.20		4.56	4.36

KOMMUNEVANDLØB NR. 6 / HULBYRENDEN

OPMÅLT I MAJ 1996

STATION 0 - STATION 3345

KOTER I METER I DNN

HØJDER I 100/LÆNGDER I 4000

Udtegnet i Landii

SIGNATURFORKLARING.

⊙ RØRTILLØB  
 □ ÅBENT TILLØB  
 † SKALAPEL  
 B = BUNDSPEJLING  
 P-III = ALM. TVERPROFIL  
 P-211 = PROF. VANDINGSSTED

P-311 = TVERPROFIL I STYRT  
 P-411 = TVERPROFIL EFTER STYRT  
 P-511 = TVERPROFIL I BRO  
 P-611 = TVERPROFIL I ENDR.  
 P-711 = TVERPROFIL I STRYG  
 RØR T = RØR INDLØB-UDLØB

TERRÉN TIL HØJRE  
 TERRÉN TIL VENSTRE  
 VANDSPEJL  
 BUNDLINIE  
 TERRÉN OVER RØRBRO