

STATION	MÅLINGSTYP	TERRÆNKOTE TH	TERRÆNKOTE TV	VANDSPEJLSKOTE	BUNDKOTE
1066	RØR U	2.56	2.58	0.97	0.98
1050	VINKELVEJ				
1011	RØR I	3.07	3.18	1.60	1.34
1010	B	3.31	3.30	1.80	1.36
993	P-511	2.84	2.80	1.99	1.56
952	B	2.84	2.66	1.67	1.19
938	P-111	2.84	2.36	1.66	1.23
893	B	3.40	3.02	1.66	1.40
892	RØR U			1.66	1.47
897	RØR I	3.34	3.81	1.66	1.52
887	B			1.71	1.58
673	B	3.06	3.51	1.73	1.59
649	B	3.17	2.92	1.79	1.65
647	B	3.25	3.59	1.77	1.60
615	P-111	3.82	3.83	1.79	1.64
581	B	3.74	2.33	1.82	1.59
544	B	3.32	2.29	1.82	1.57
502	B	3.28	2.29	1.82	1.57
500	B	3.32	2.33	1.82	1.59
466	P-111	2.66	2.55	1.83	1.71
436	RØR U	2.86	2.64	1.84	1.69
436	RØR U	3.32	2.33	1.82	1.59
436	RØR U	3.46	2.29	1.82	1.57
397	RØR I	3.82	3.83	1.79	1.64
395	B	3.73	3.65	1.83	1.62
361	B	3.32	2.33	1.82	1.59
349	B	2.86	2.64	1.84	1.69
305	B	2.66	2.55	1.83	1.71
278	P-111	2.48	2.52	1.84	1.75
230	B	3.46	3.18	1.87	1.75
184	B	3.32	3.29	1.84	1.73
150	B	2.74	2.73	2.04	1.99
148	B	2.51	2.73	2.03	1.85
144	B				
102	P-111				
56	B				
0	B				

KOMMUNEVANDLØB NR. 5 / SVENSTRUPRENDEN

OPMÅLT I MAJ 1996

STATION 0 - STATION 2245

KOTER I METER I DNN

HØJDER 1:100 / LÆNGDER 1:4000

SIGNATURFORKLARING

- ⊙ RØRTILLØB
- ÅBENT TILLØB
- † SKALAPEL
- B = BUNDPEJLING
- P-111 = ALM. TVERPROFIL
- P-211 = PROF. VANDINGSSTED

- P-311 = TVERPROFIL I STYRT
- P-411 = TVERPROFIL EFTER STYRT
- P-511 = TVERPROFIL I BRO
- P-611 = TVERPROFIL ENDR.
- P-711 = TVERPROFIL I STRYG
- RØR I = RØRINDLØB-UDLØB

- TERRÆN TIL HØJRE
- TERRÆN TIL VENSTRE
- VANDSPEJL
- BUNDLINIE
- TERRÆN OVER RØRBRO

Ud tegnet i maj 1996.

[Handwritten Signature]

Landinspektør.



1180 TILLØB FRA VENSTRE BUNDBREDE 1.00 KOTE 0.39
 1187 TILLØB FRA HØJRE P Ø 10 KOTE 0.73
 1167 TILLØB FRA HØJRE B Ø 10 KOTE 0.84
 1161 TILLØB FRA HØJRE B Ø 10 KOTE 0.84
 1129
 1105 TILLØB FRA HØJRE B Ø 10 KOTE 1.07

1240 TILLØB FRA HØJRE B Ø 10 KOTE 0.51

1389 TILLØB FRA VENSTRE BUNDBREDE 1.00 KOTE 0.15
 1371 VESTMOTORVEJEN
 1363 TILLØB FRA HØJRE BUNDBREDE 0.30 KOTE 0.67
 1350 TILLØB FRA HØJRE BUNDBREDE 0.60 KOTE 0.15
 1350 TILLØB TL SVENSTRUPRENDEN

1442 TILLØB FRA VENSTRE P Ø 10 KOTE 0.83


1800 START RØRLEDNING B Ø 110 KOTE -0.20
 1781 TILLØB FRA VENSTRE P Ø 50 KOTE -0.17
 1765 TILLØB FRA VENSTRE P Ø 10 KOTE 0.82

1851 RØDHØJRENDEN

1928 SLUT RØRLEDNING B Ø 105 KOTE -0.26

2030 TILLØB FRA VENSTRE B Ø 35 KOTE -0.22

2245 UDLØB I KORSØR NOR
 2226 BRUNNVEJ
 2193 TILLØB FRA VENSTRE B Ø 15 KOTE 0.22

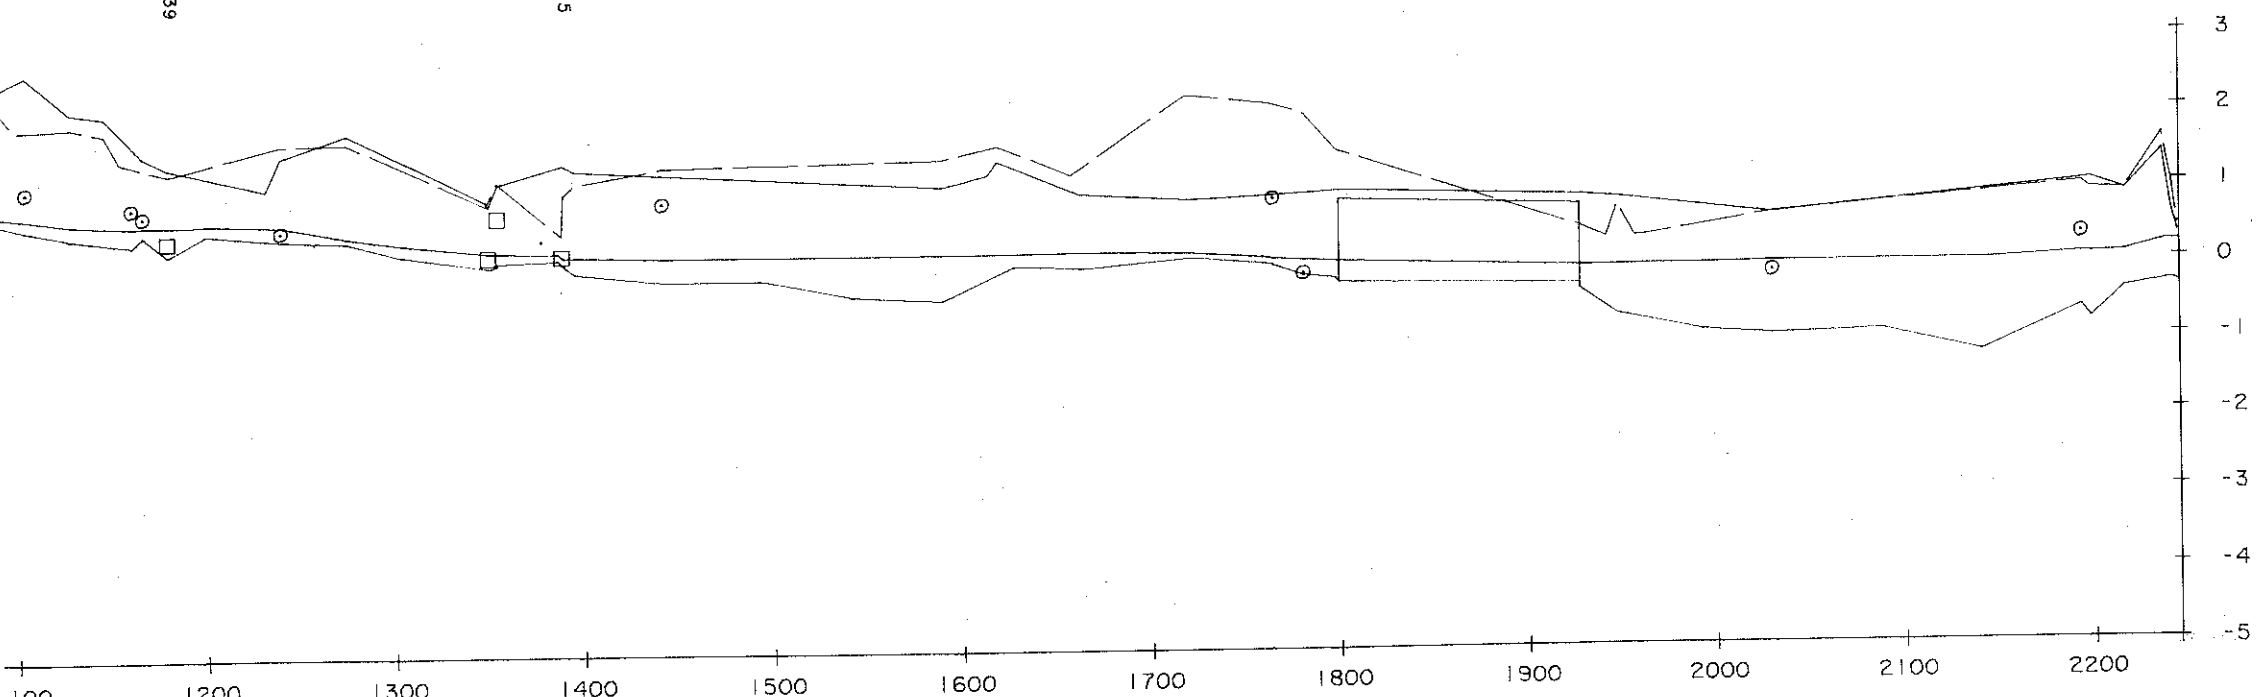

2245	B	0.30	0.40	0.20	-0.34
2244	P-111	0.57	0.98	0.20	-0.30
2238	B	1.39	1.61	0.21	-0.30
2236	B	0.87	0.88	0.07	-0.39
2216	P-511	1.03	0.90	0.05	-0.80
2199	P-111	0.88	0.99	0.06	-0.63
2193	B	0.87	0.88	0.05	-0.80
2140	B			-0.01	-1.22
2067	B			0.00	-0.91
2028	P-111	0.63	0.64	0.00	-0.96
1993	B			-0.01	-0.90
1957	P-111	0.86	0.34	-0.02	-0.67
1946	P-111	0.86	0.76	0.33	-0.33
1942	P-111	0.90	0.33	-0.03	-0.33
1928	RØR U	0.90	0.48	-0.03	-0.28
1800	RØR I	1.01	1.53	0.08	-0.14
1798	B			0.10	-0.10
1781	B		2.04	0.12	0.04
1765	B		2.16	0.14	0.06
1719	P-111	0.90	2.29	0.20	0.14
1693	B	0.98	1.24	0.22	0.01
1628	B	1.43	1.64	0.21	0.05
1619	B	1.26			
1589	P-111	1.10	1.47	0.21	-0.39
1542	B			0.20	-0.33
1493	B			0.20	-0.10
1442	B		1.40	0.20	-0.11
1396	P-111	1.36	1.20	0.23	0.01
1390	B	1.45	0.96	0.22	0.12
1389	B			0.28	0.20
1387	B	1.21	1.23	0.29	0.17
1355	P-511	0.90	0.29	0.29	0.14
1350	B	0.90	0.92	0.29	0.10
1349	B				
1304	B			0.41	0.26
1275	P-111	1.88	1.76	0.51	0.45
1240	B	1.59	1.75	0.68	0.49
1232	B	1.15			
1200	B			0.72	0.58
1192	B	1.45	1.37	0.70	0.31
1187	B	1.54	1.54	0.71	0.58
1167	B	2.14	1.91	0.69	0.44
1155	B				
1129	P-111	2.21	2.02	0.73	0.54
1105	B	2.72	1.98	0.81	0.66

LANDINSPEKTØRERNE
 CHRISTENSEN • KÆRN • SIDENIUS
 P. TOFT JENSENS EFTF.
 Casper Brands Pl. 9, 4220 Korsør
 telefon 53 57 18 86 telefax 58 35 00 51

A/S SAMFUNDSTEKNIK

TEGN.NR.10