

# Sørbymaglerenden

VASP


Opmålt af Hedeselskabet feb. 1997

# Hashøj Kommune



- Vintermiddel, opmåling af 1997
- Terræn i venstre side
- - - Terræn i højre side
- Dybeste punkt i tværprofilen
- Vintermiddel, nyt regulativ
- - - Bundkote, nyt regulativ
- Vintermiddel, vandsynsforretning af 1947
- - - Bundkote, vandsynsforretning af 1947

Kote i m 1:100

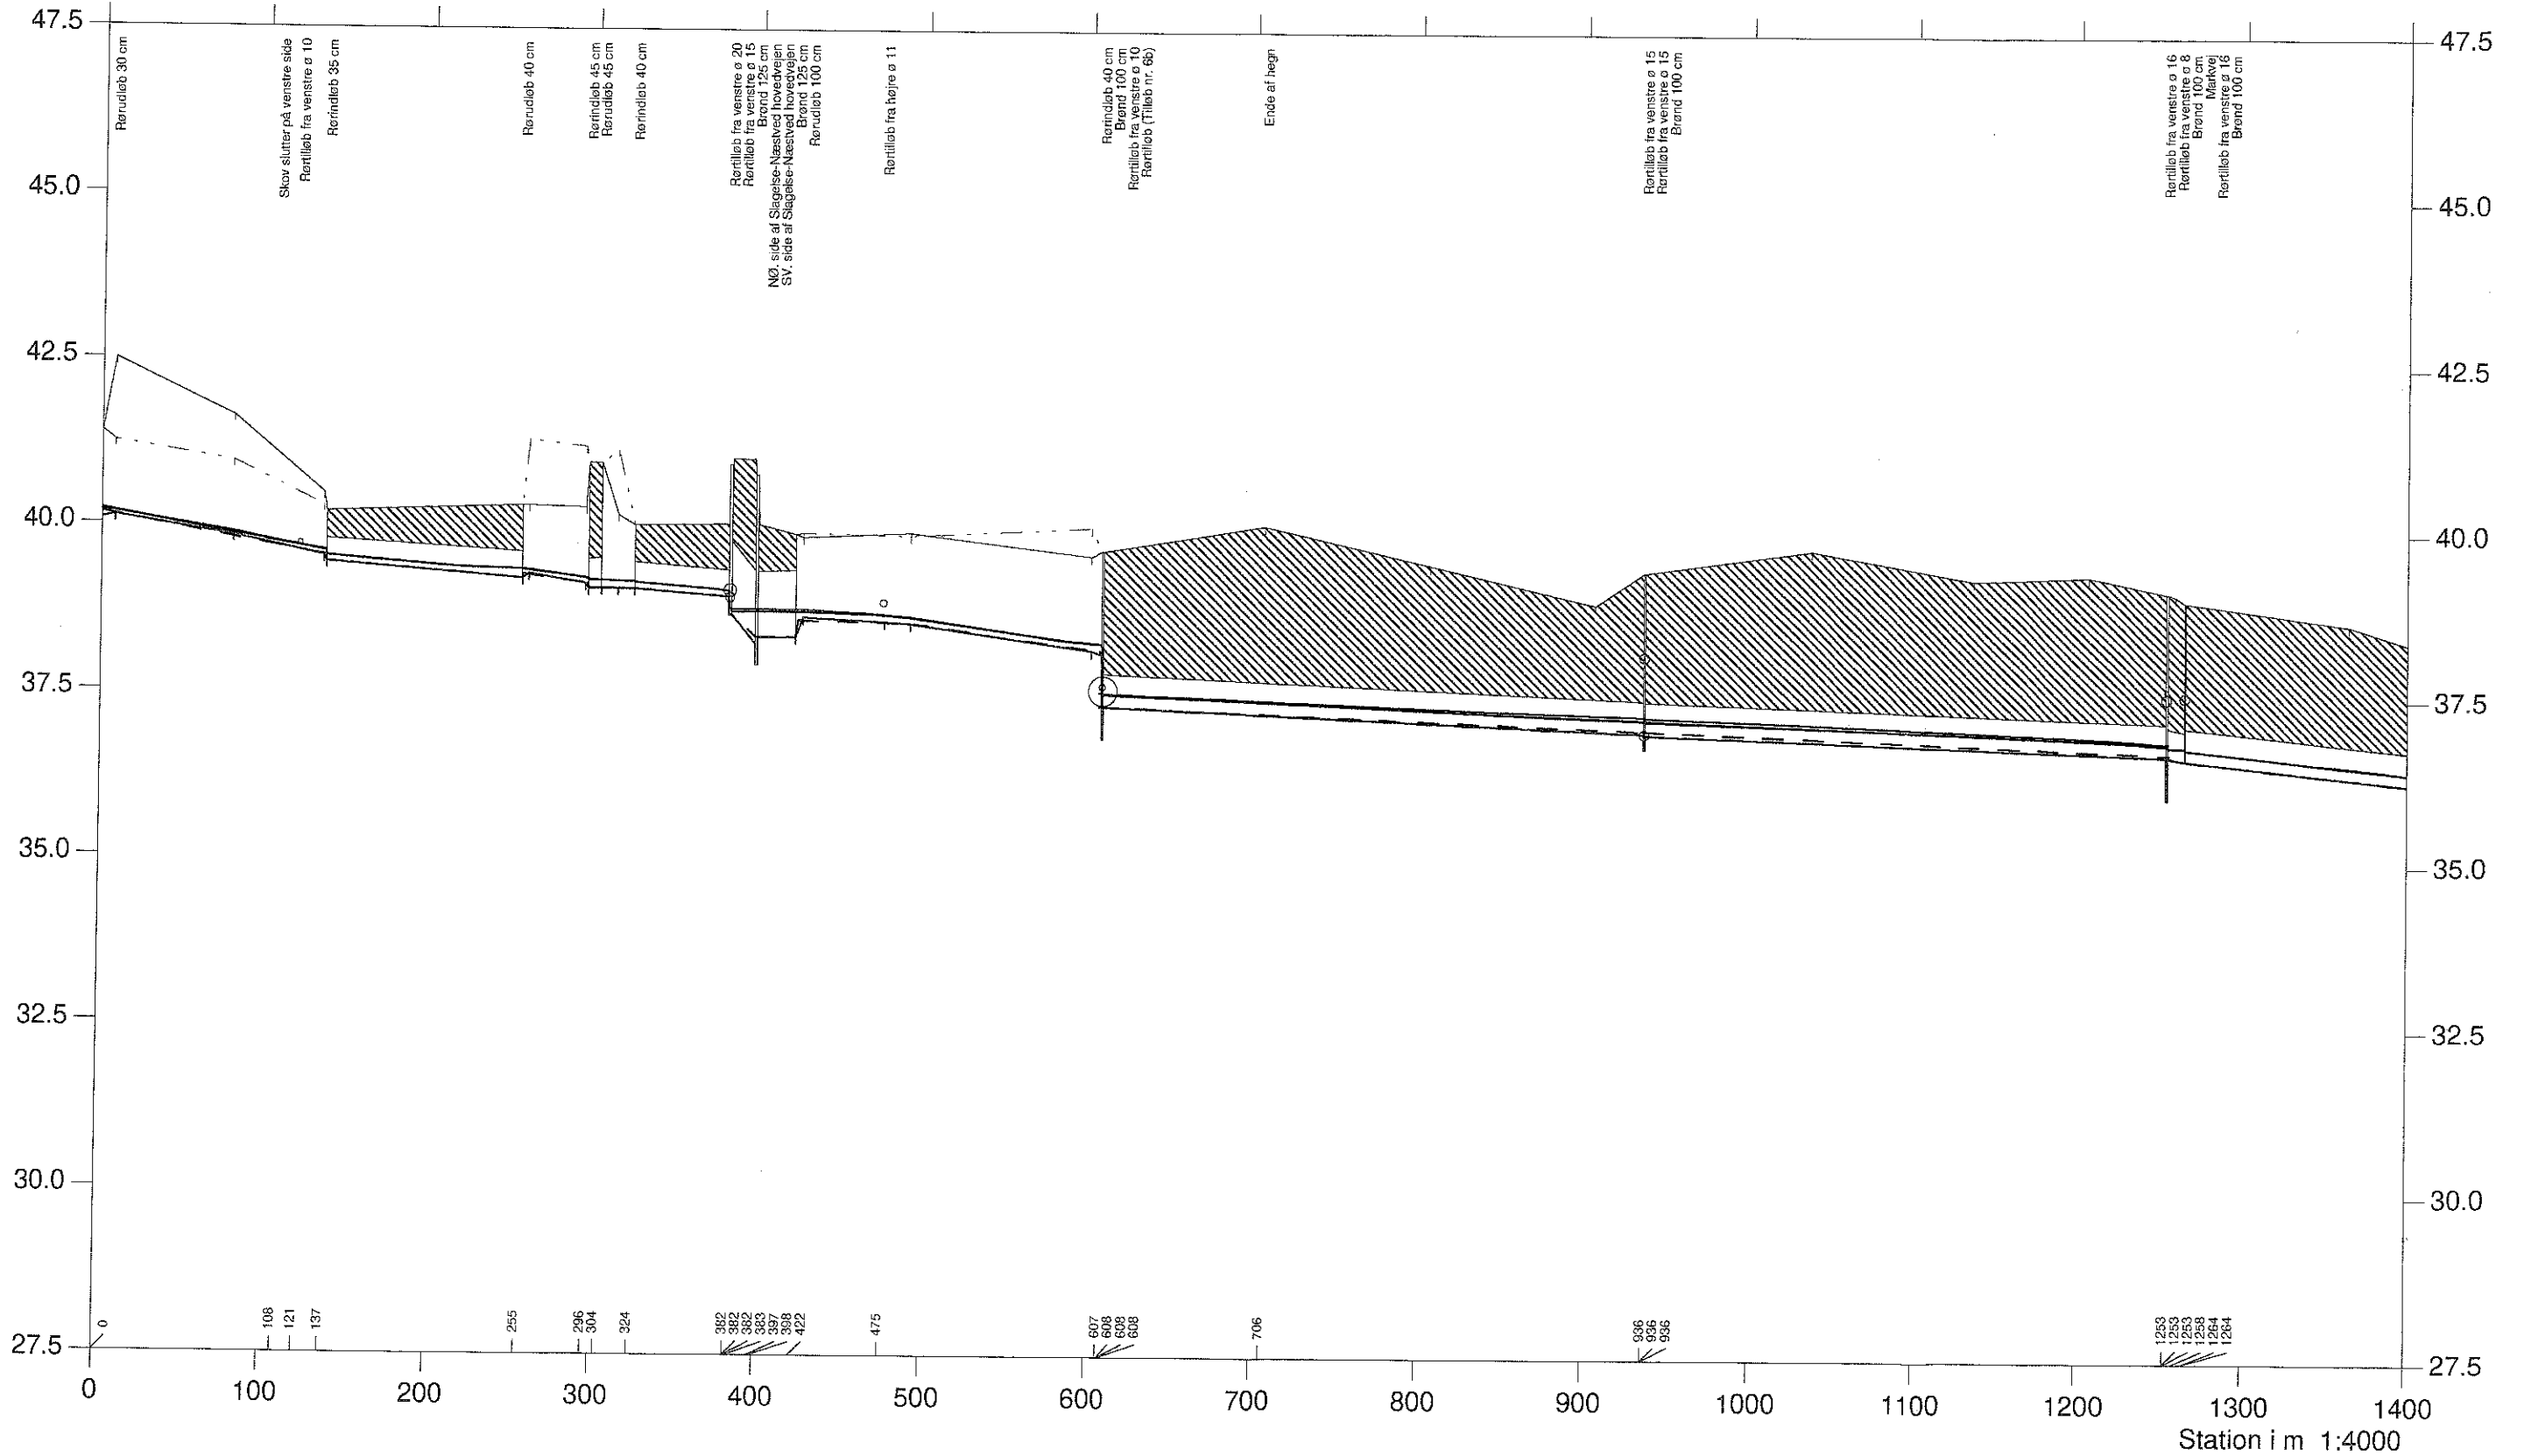

# Sørbymaglerenden

VASP


Opmålt af Hedeselskabet feb. 1997

# Hashøj Kommune



- Vintermiddel, opmåling af 1997
- Terræn i venstre side
- - - Terræn i højre side
- Dybeste punkt i tværprofilen
- Vintermiddel, nyt regulativ
- - - Bundkote, nyt regulativ
- Vintermiddel, vandsynsforretning af 1947
- - - Bundkote, vandsynsforretning af 1947

Kote i m 1:100

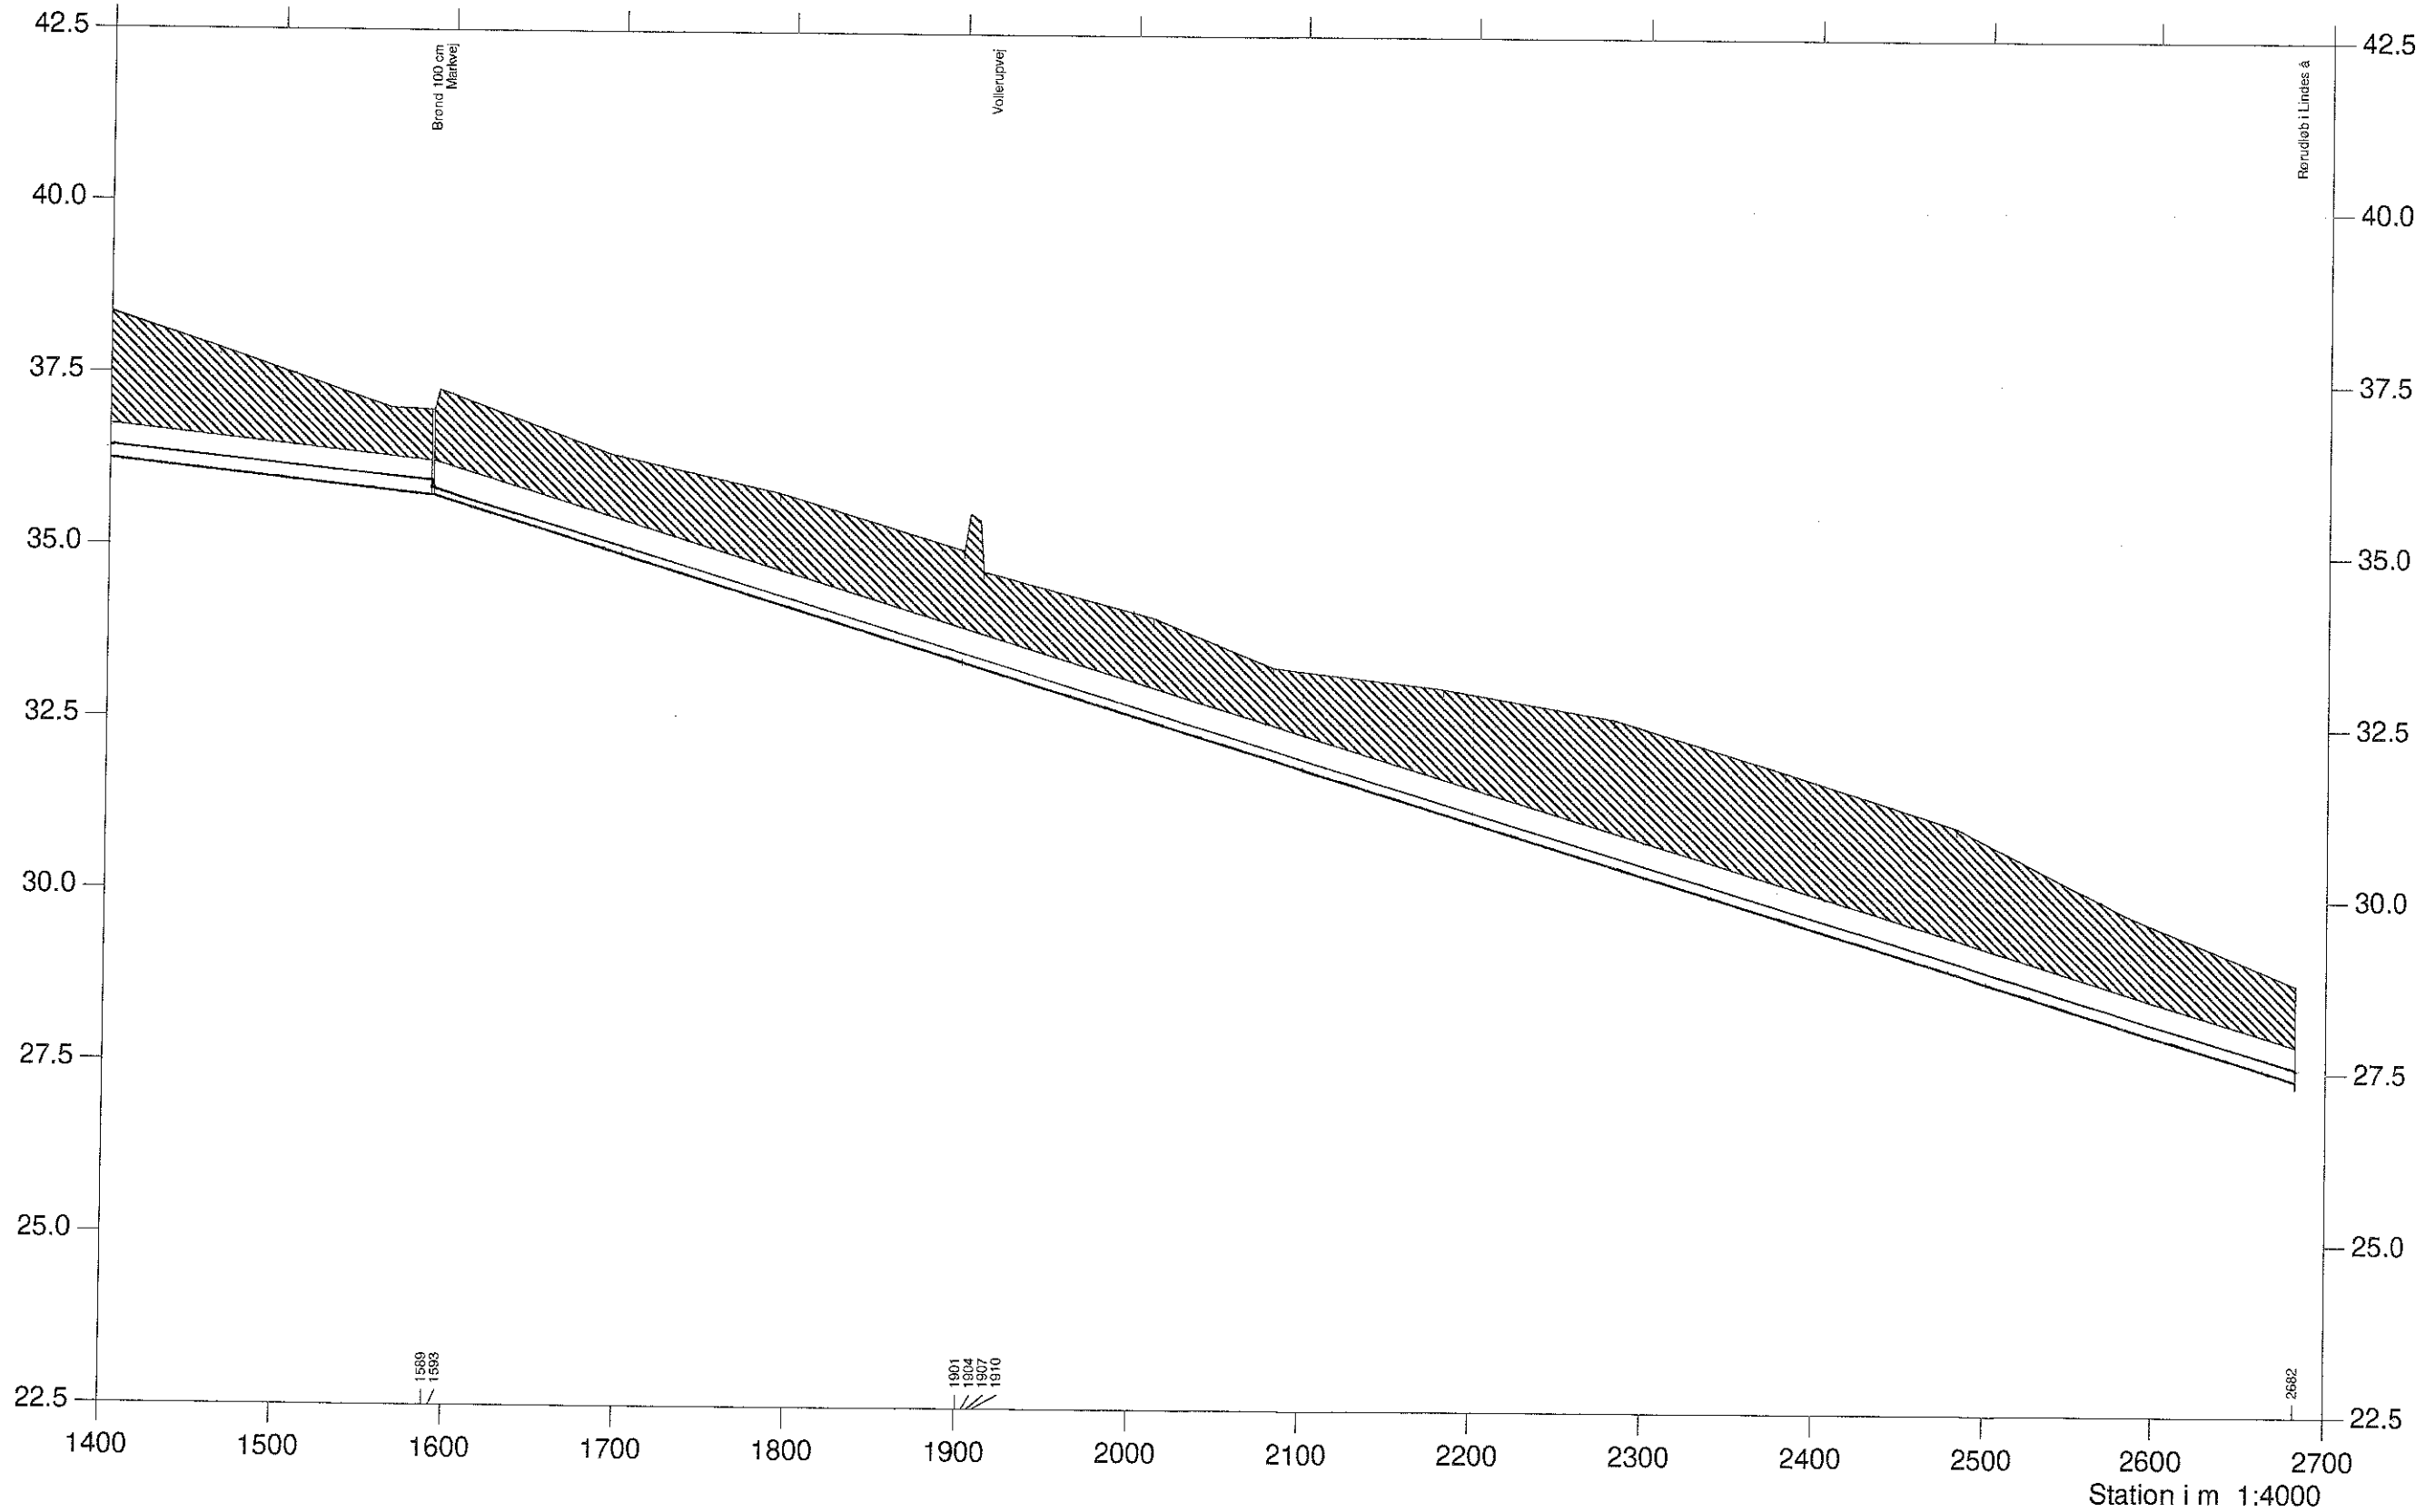

# Tilløb nr. 6b til Sørbymaglerenden

VASP 

Opmålt af Hedeselskabet feb. 1997

## Hashøj Kommune



- Vintermiddel, opmåling af 1997
- Terræn i venstre side
- - - Terræn i højre side
- Dybeste punkt i tværprofil
- Vintermiddel, nyt regulativ
- - - Bundkote, nyt regulativ
- Vintermiddel, vandsynsforretning af 1947
- - - Bundkote, vandsynsforretning af 1947

Kote i m 1:50

