


Hxbolt 20965295
 sørlagt sørøking
 / Slagelse Landvej II.

TONI : 40106013

Ringet
 til Toni


24/1-05 kl. 11:30

25/1-05 Toni = ikke ringet gult

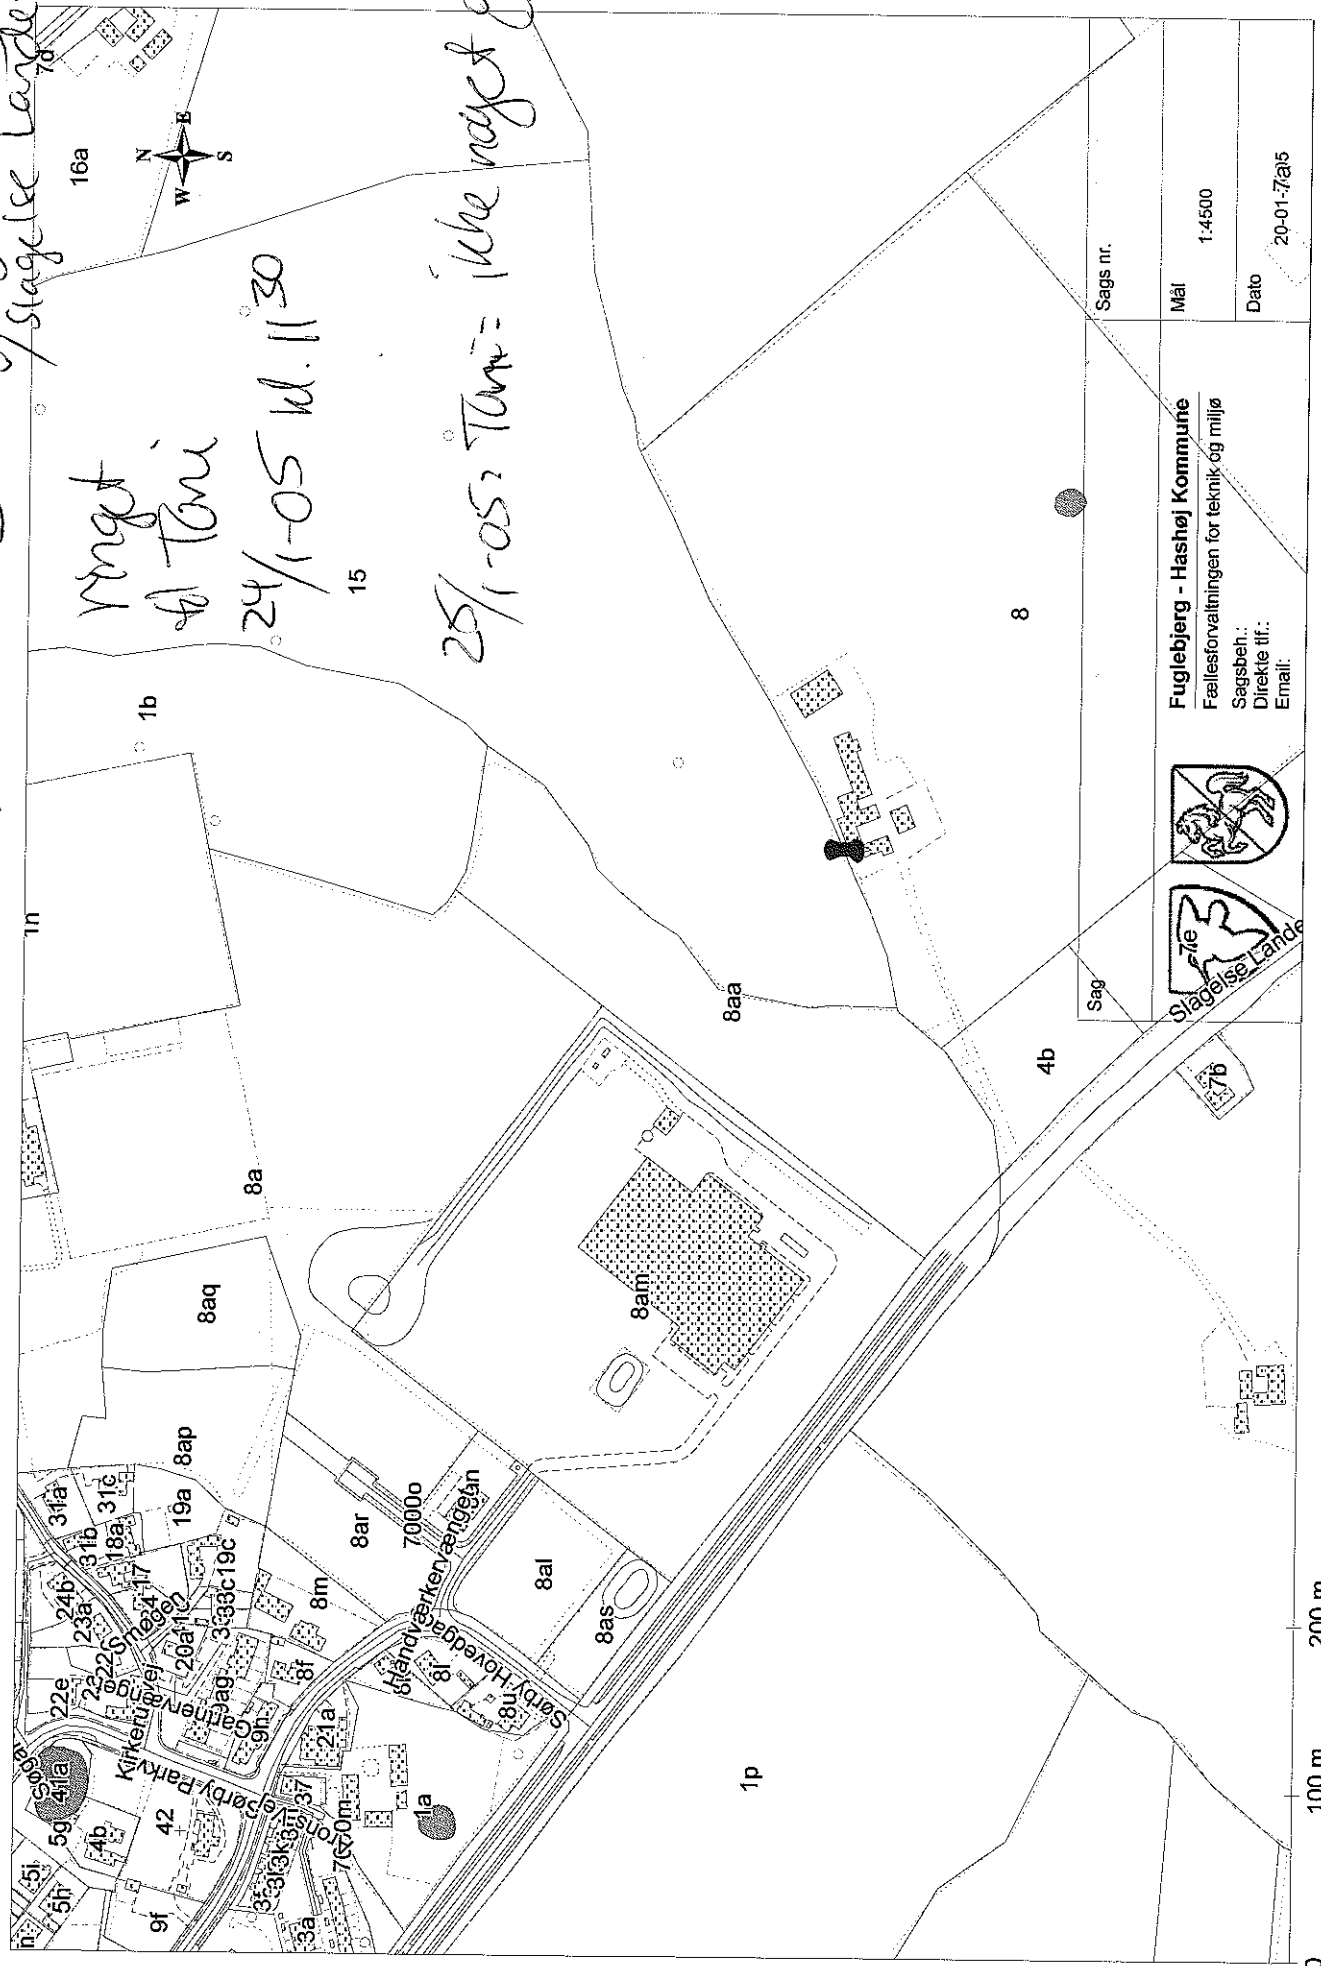

Sags nr.	Mål	Dato
	1,4500	20-01-7a05

Fuglebjerg - Hashøj Kommune
 Fællesforvaltningen for teknik og miljø
 Sagsbeh.:
 Direkte tlf.:
 Email:

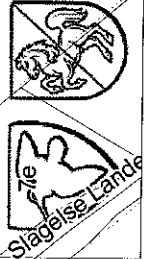

0 100 m 200 m