


# TJÆREBY-BASNÆS RENDEN

Opmåling af DDH/Roskilde feb. 1995

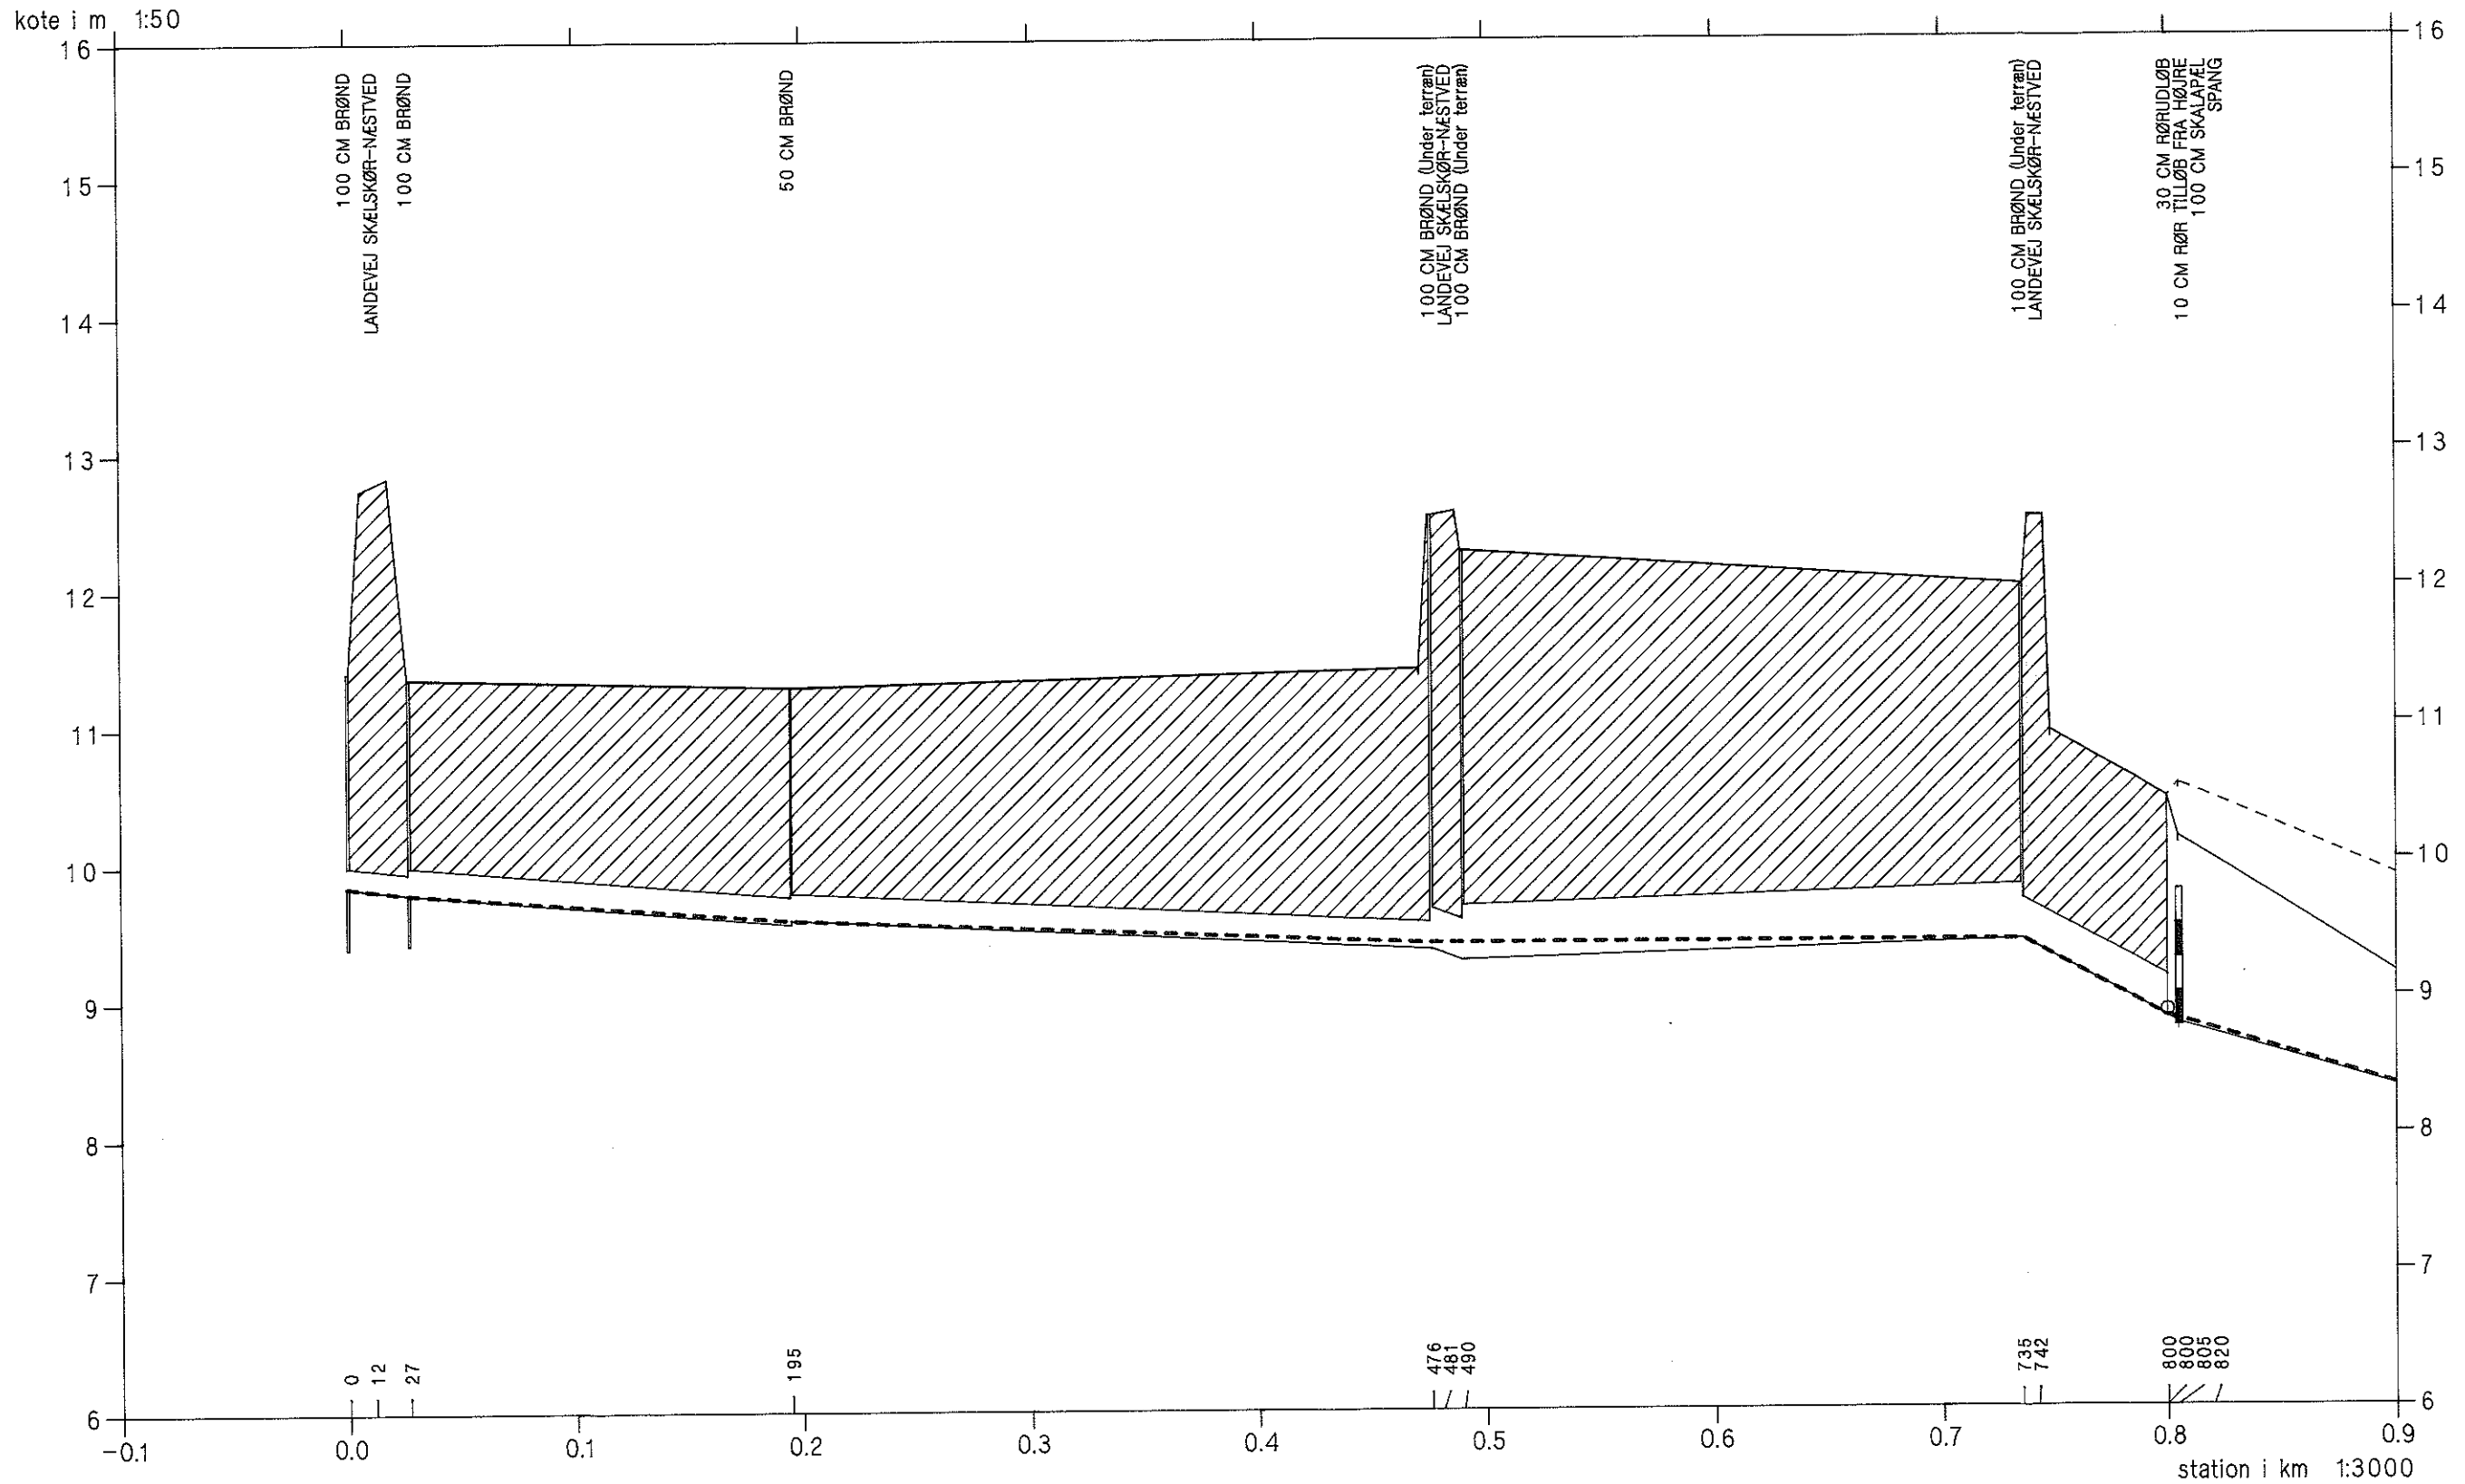

- Ny regulativ bundkote
- Terræn i højre side
- Terræn i venstre side
- Dybeste punkt i tværprofil




SKÆLSKØR KOMMUNE

# TJÆREBY-BASNÆS RENDEN

Opmåling af DDH/Roskilde feb. 1995



- Ny regulativ bundkote
- - - - - Terræn i højre side
- Terræn i venstre side
- Dybeste punkt i tværprofilen

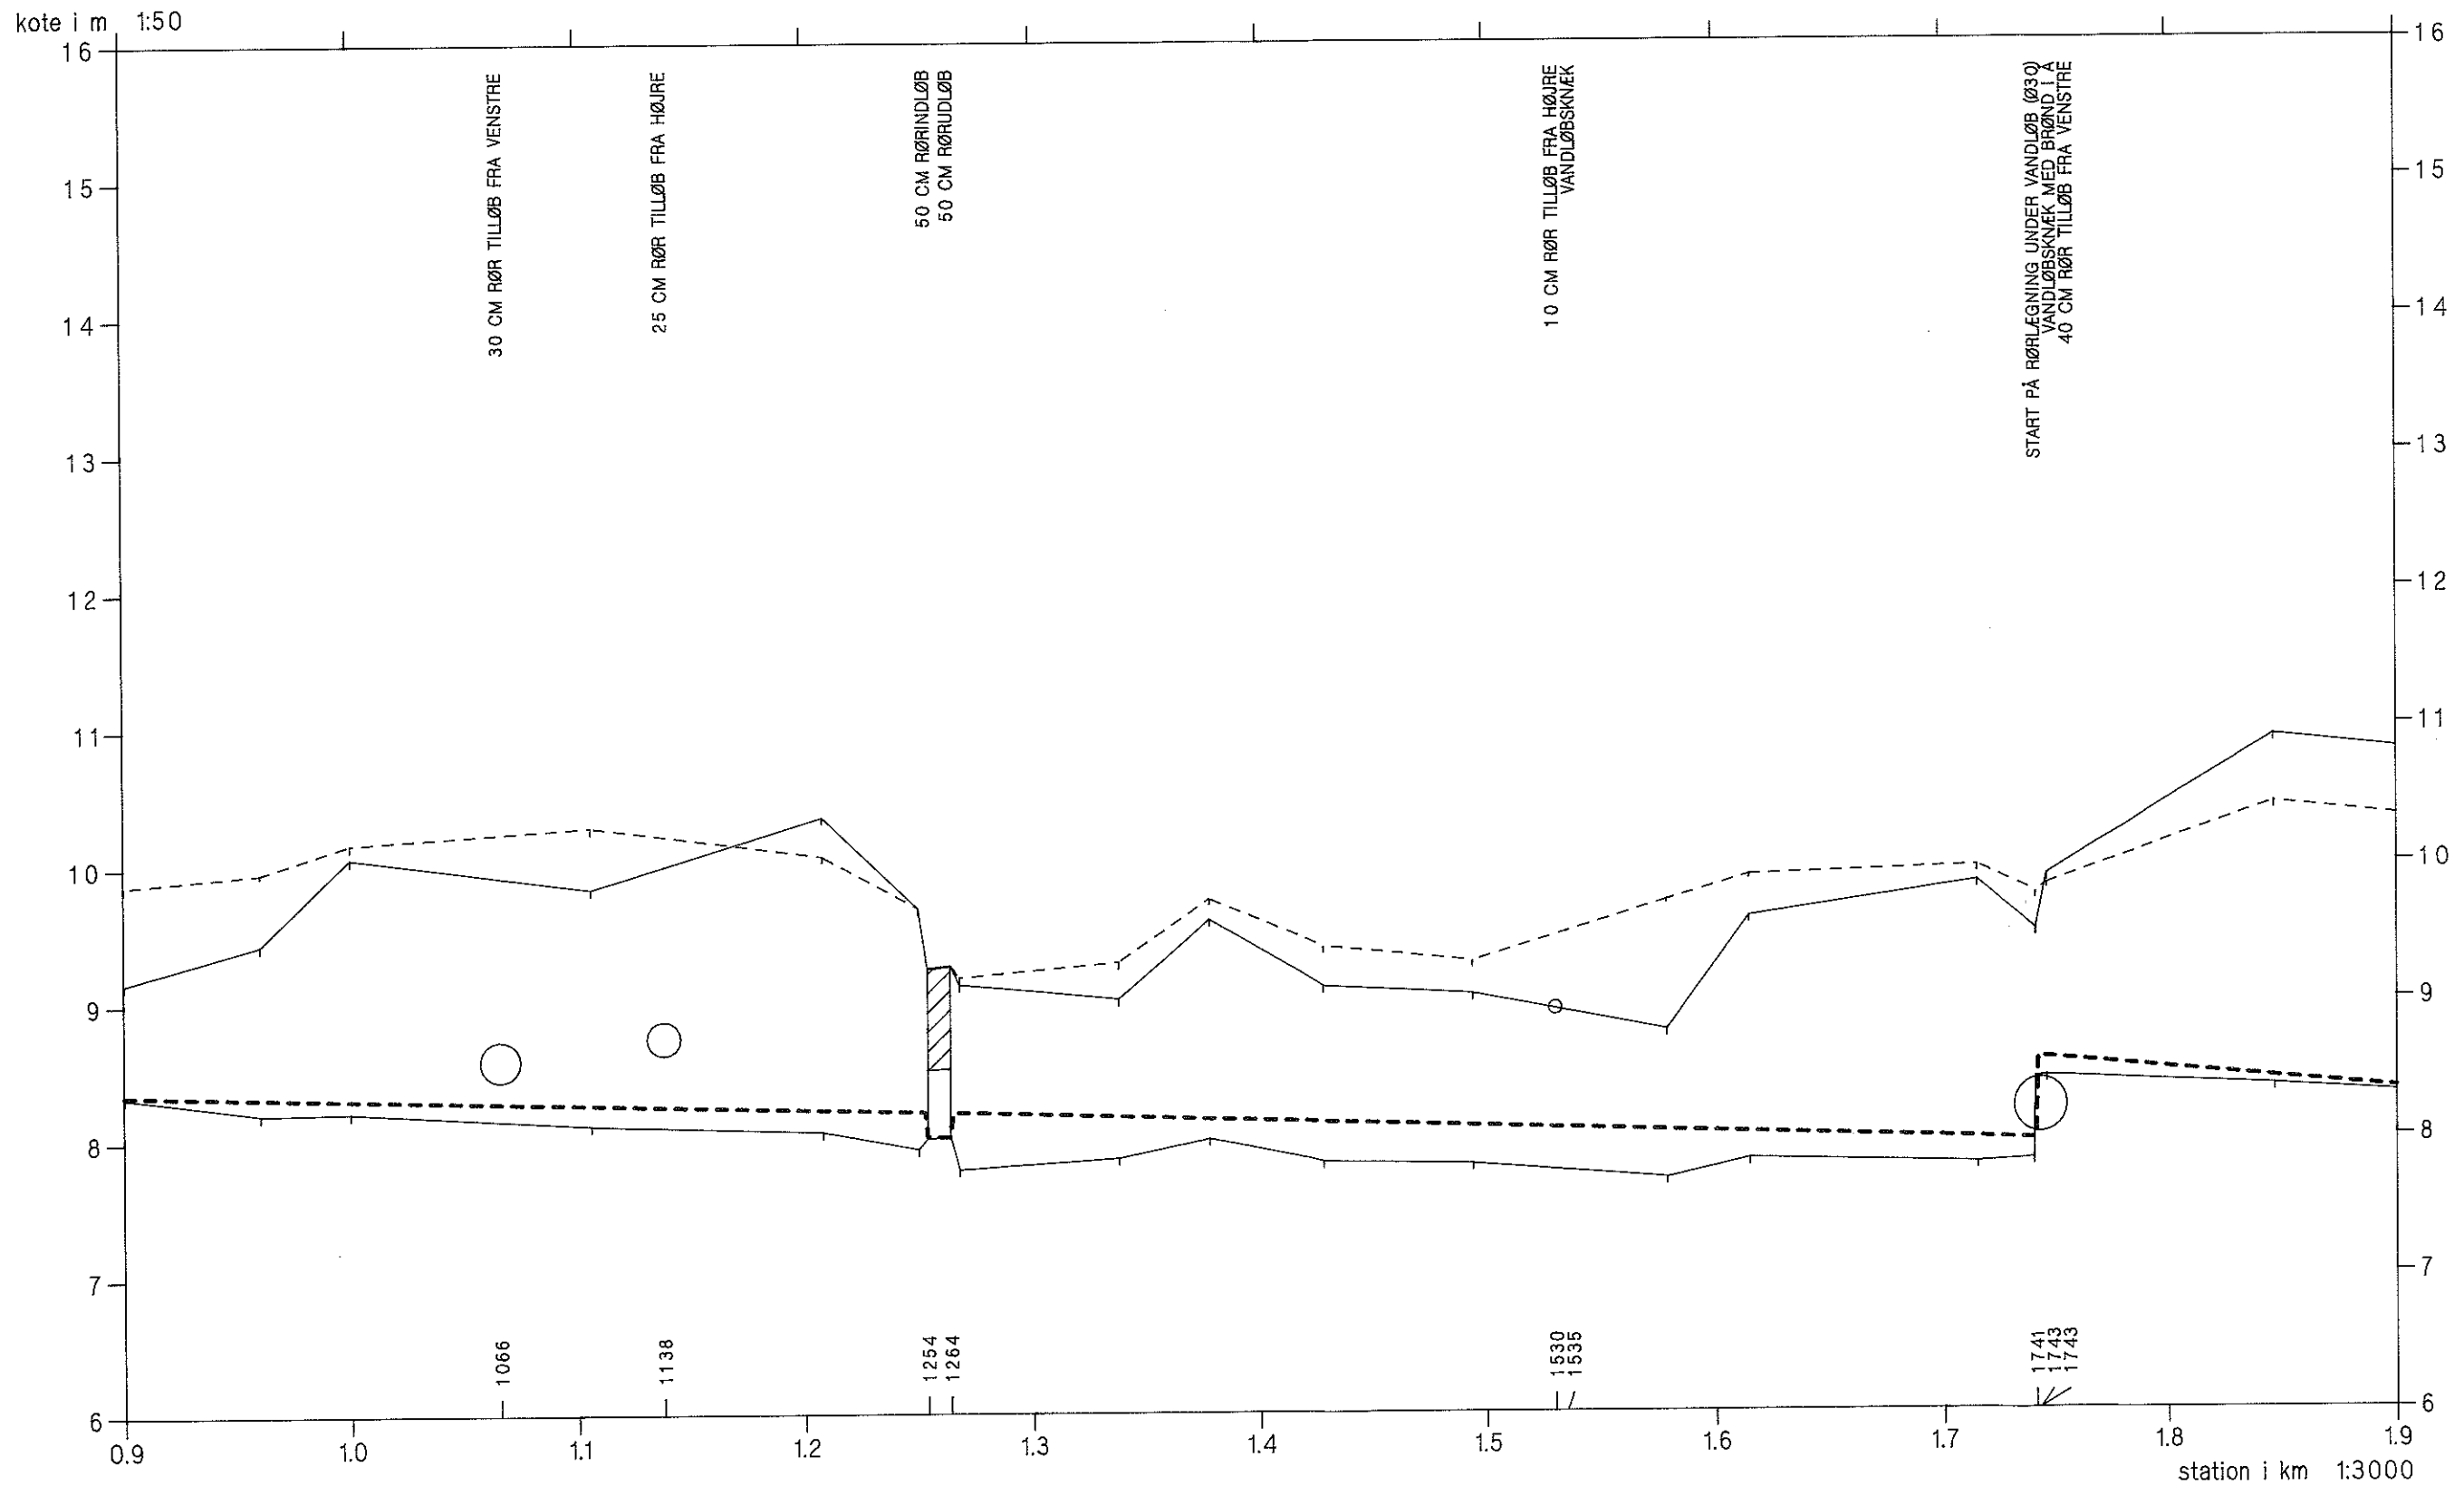


# TJÆREBY-BASNÆS RENDEN

Opmåling af DDH/Roskilde feb. 1995



- Ny regulativ bundkote
- - - Terræn i højre side
- Terræn i venstre side
- Dybeste punkt i tværprofilen

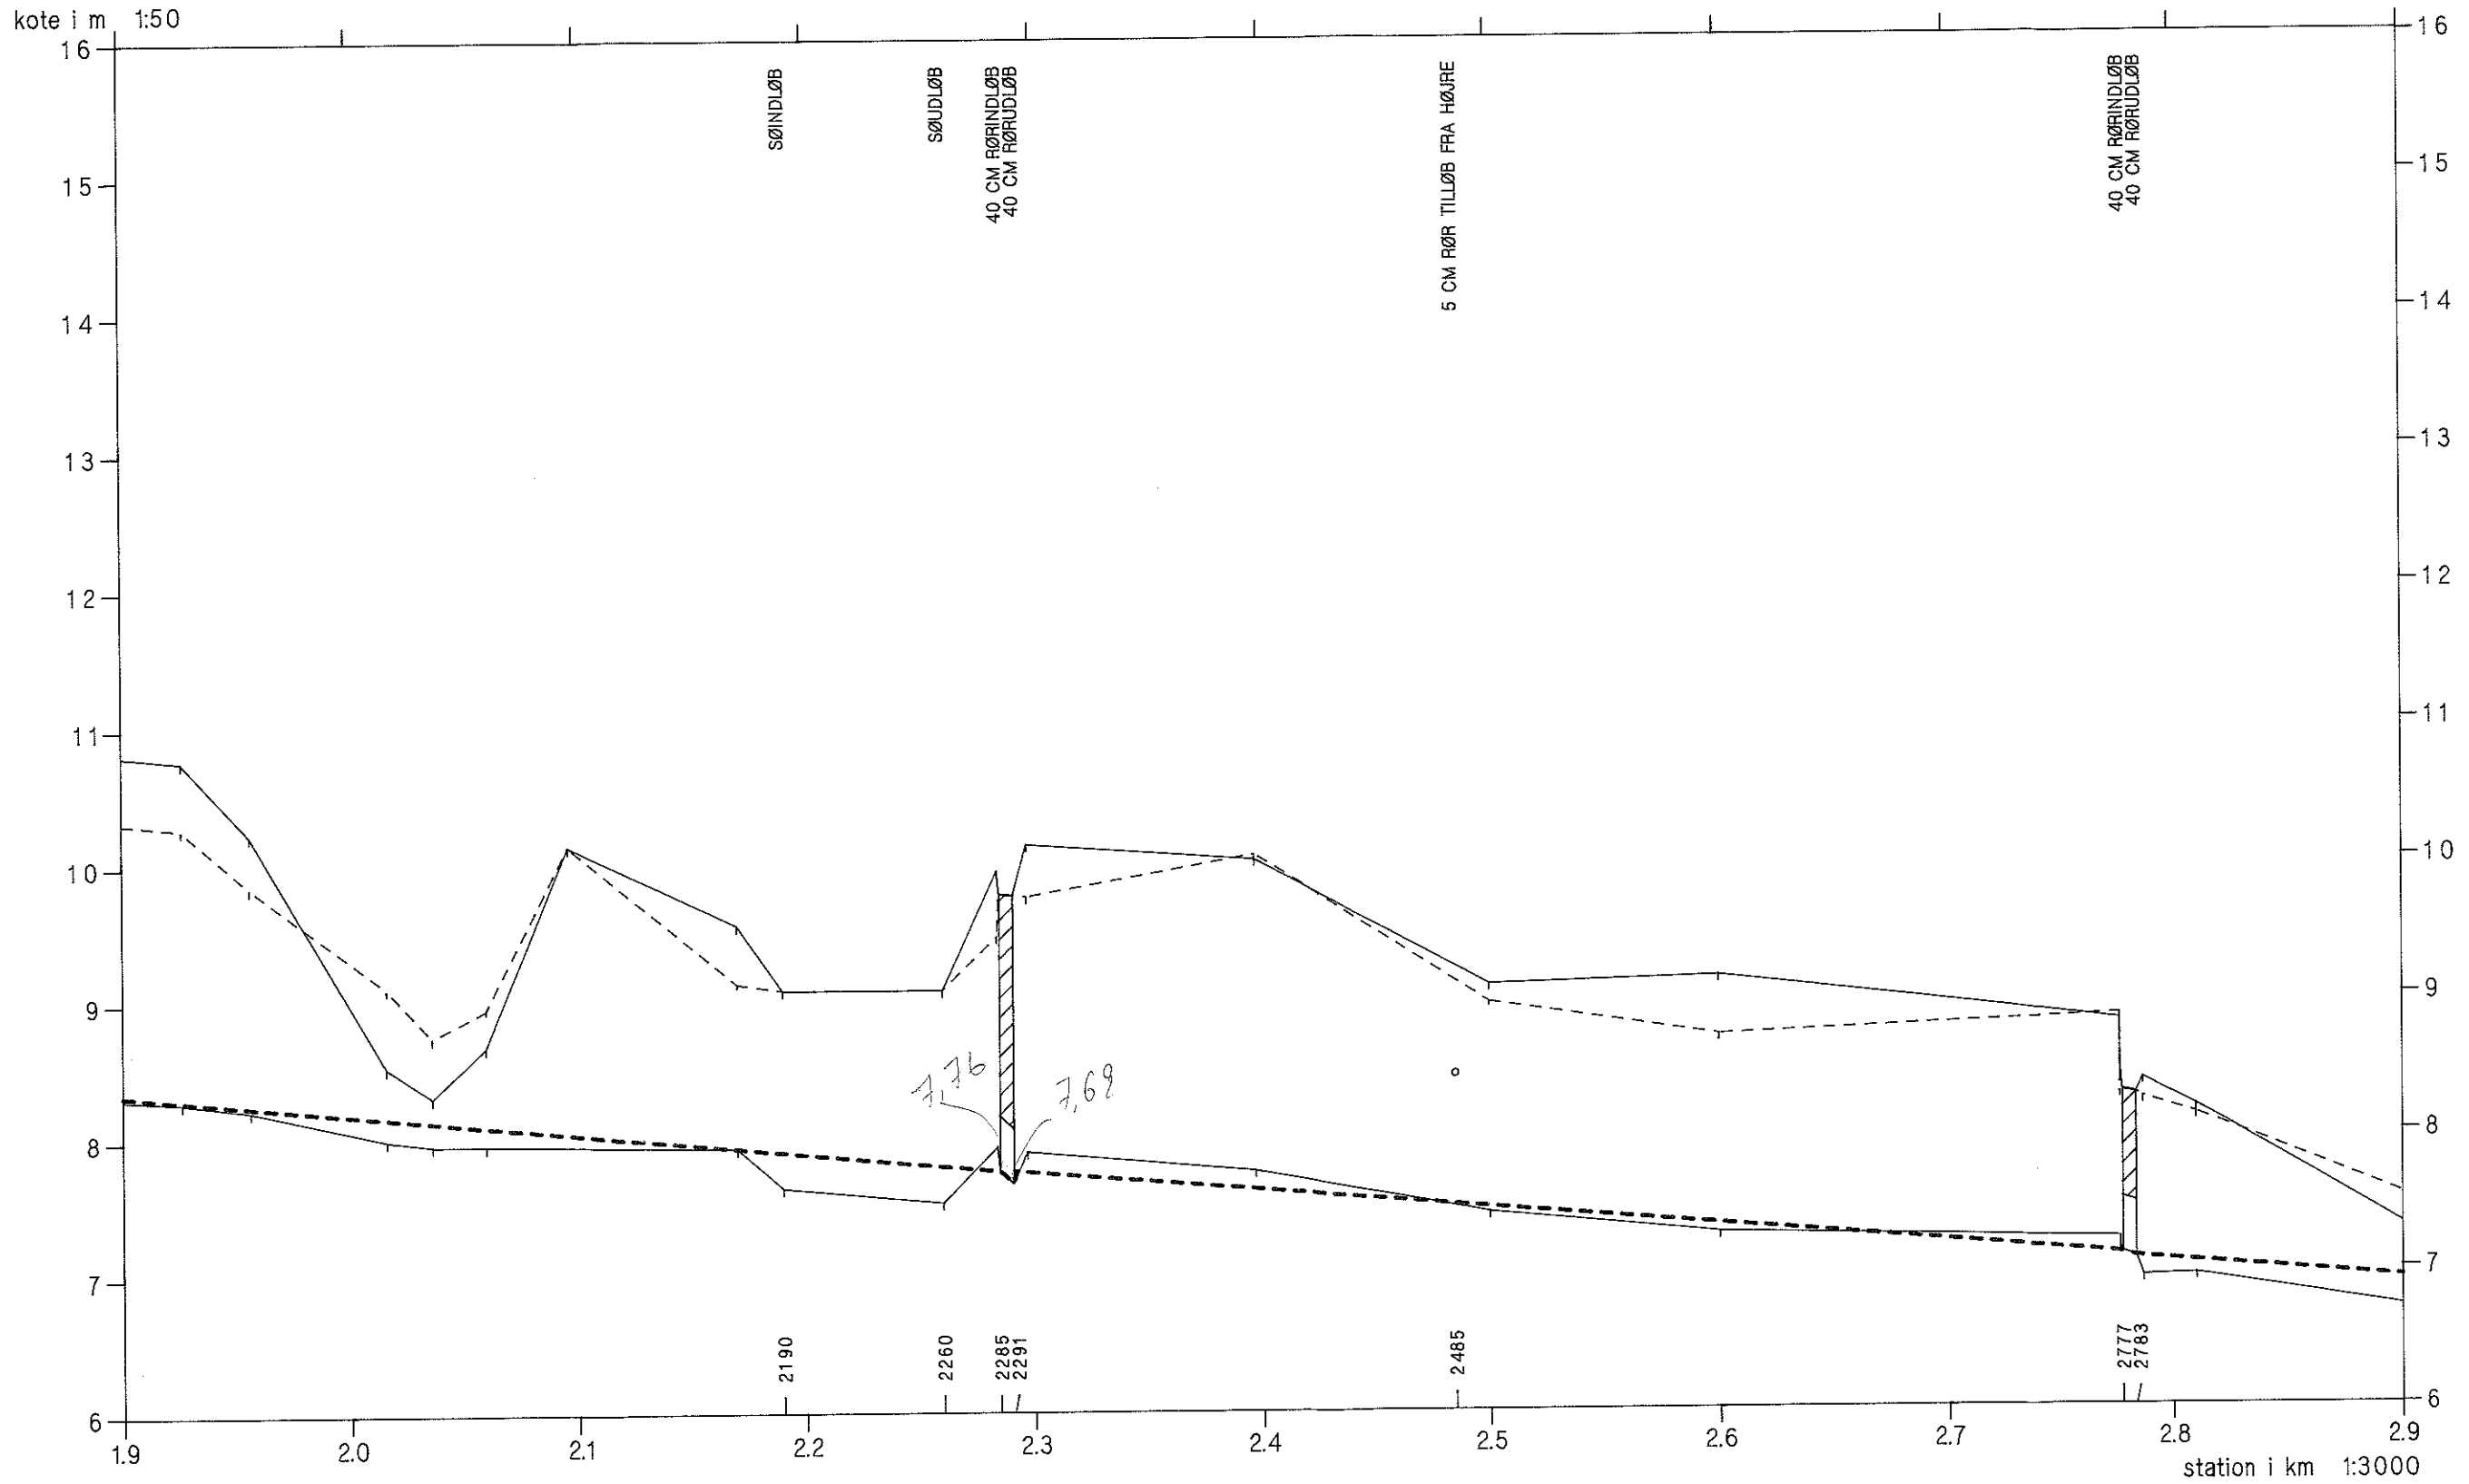


# TJÆREBY-BASNÆS RENDEN

Opmåling af DDH/Roskilde feb. 1995



- Ny regulativ bundkote
- - - Terræn i højre side
- Terræn i venstre side
- Dybeste punkt i tværprofilen

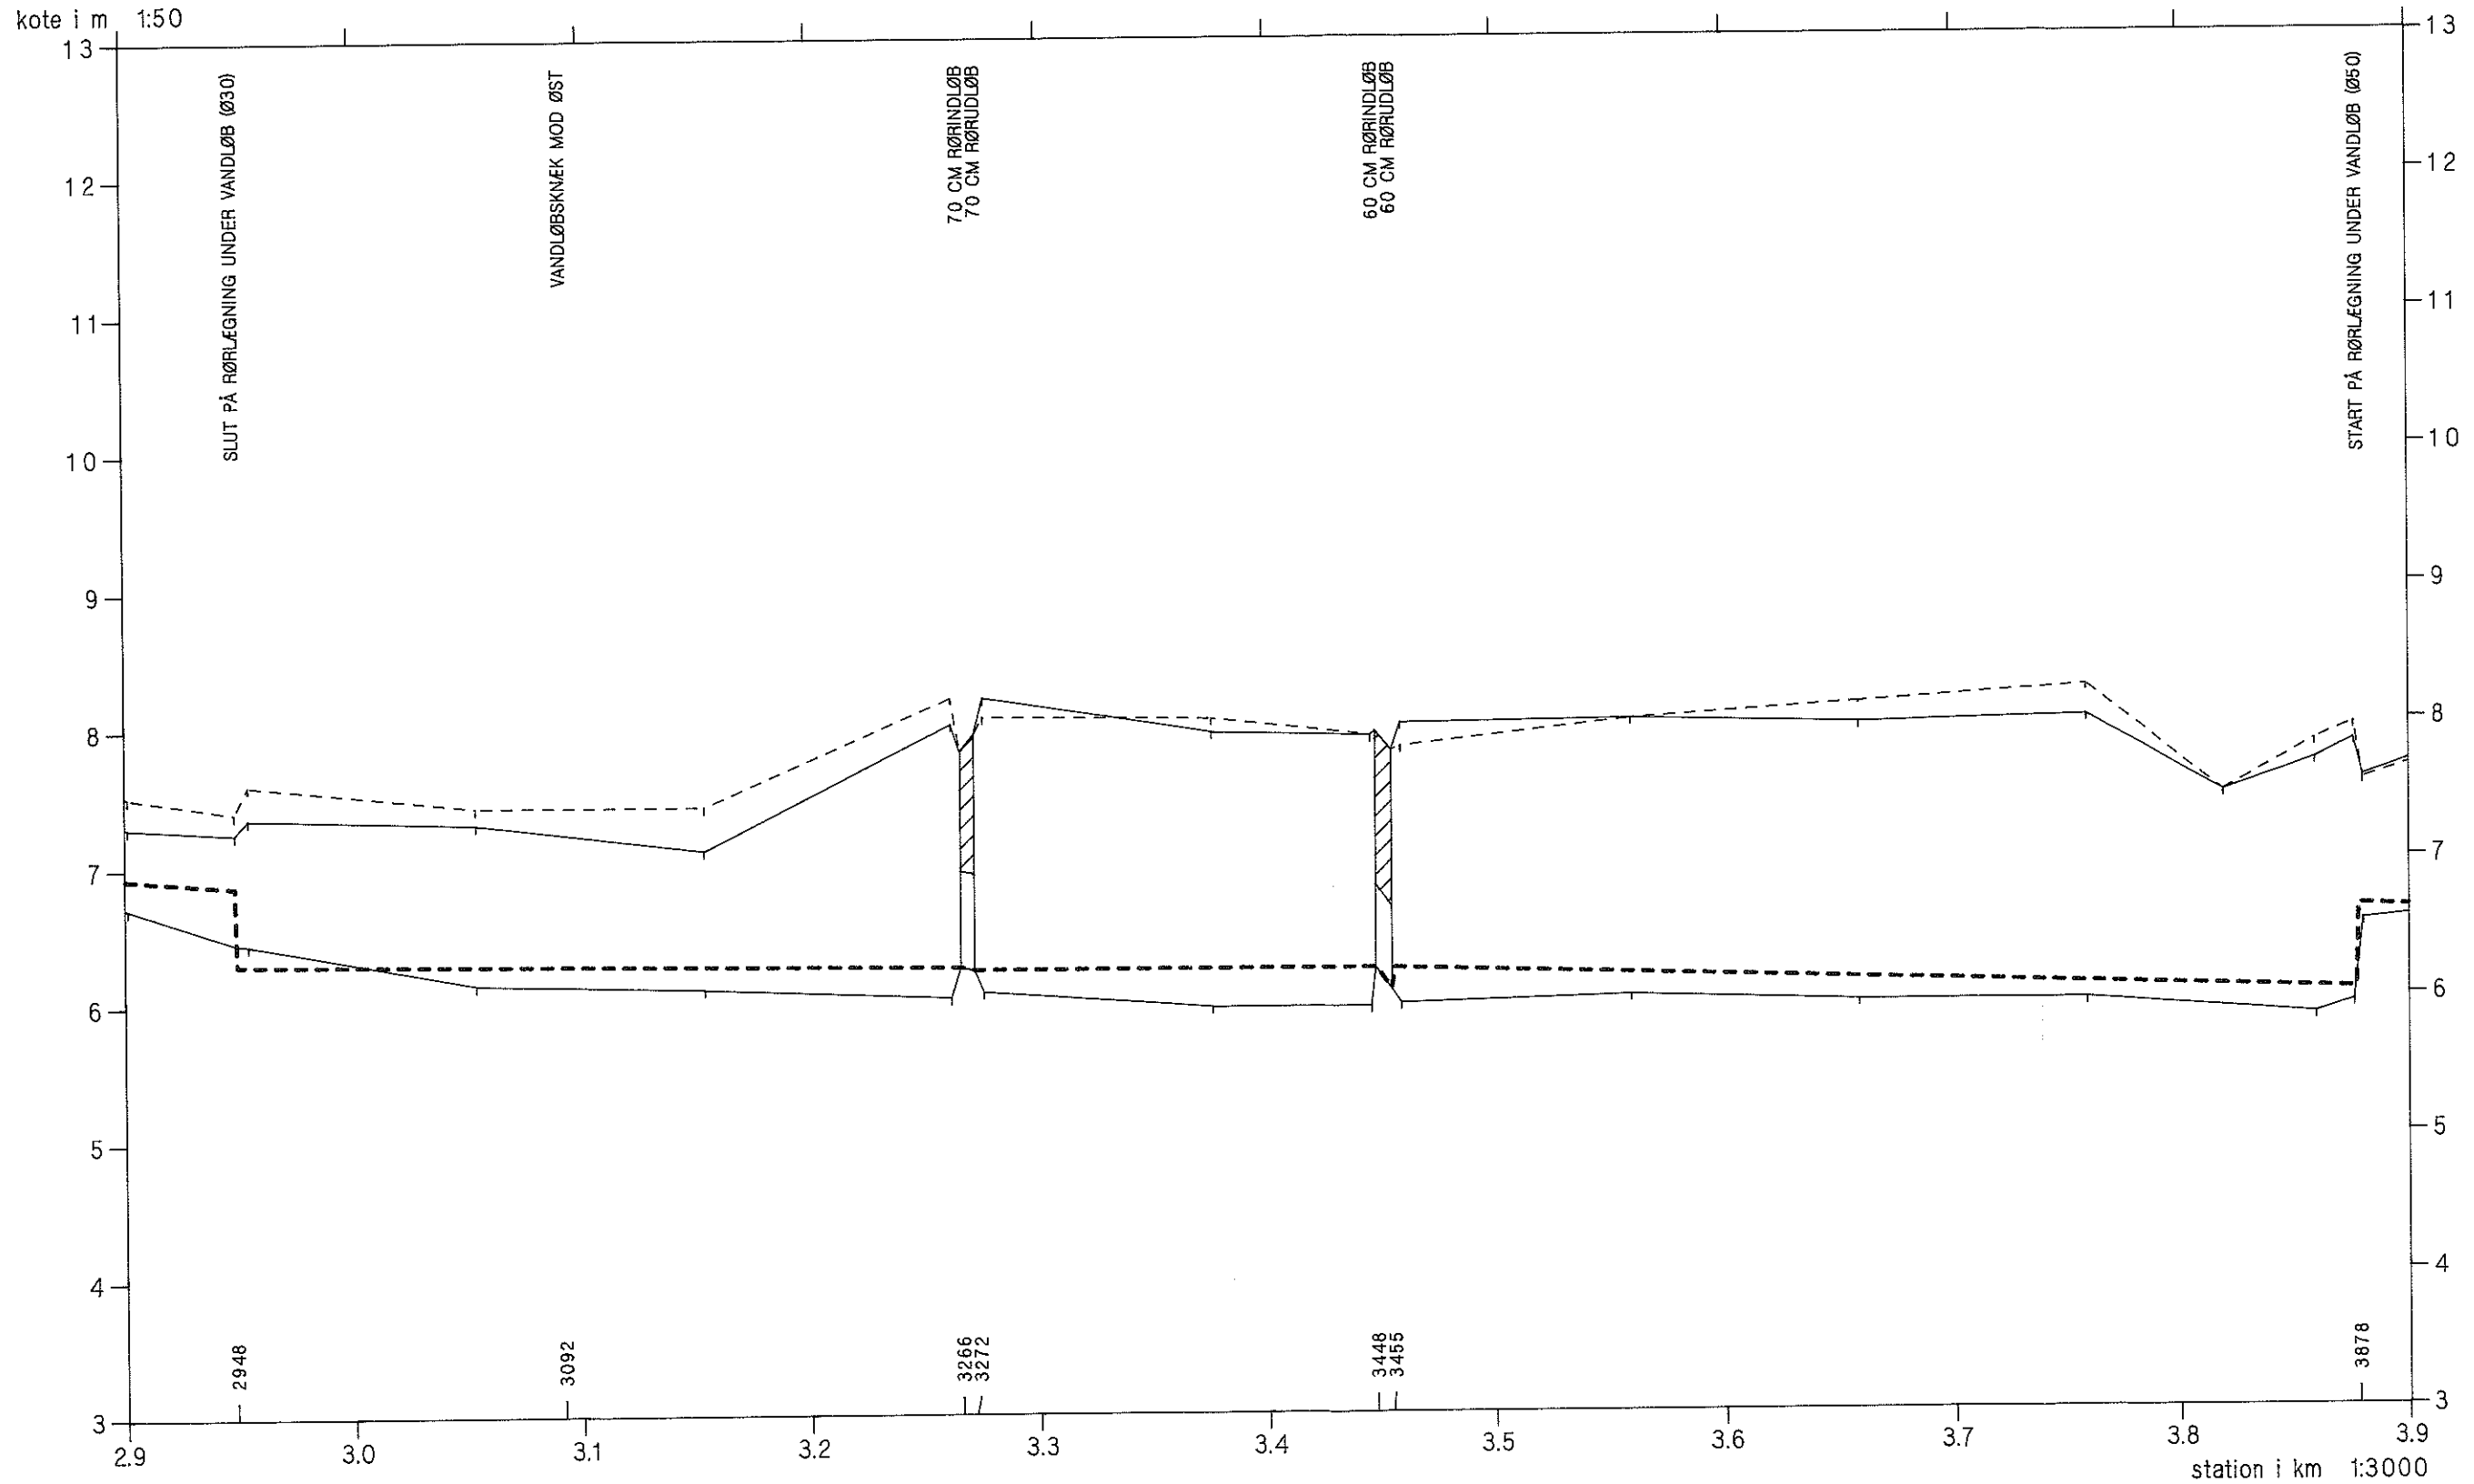


# TJÆREBY-BASNÆS RENDEN

Opmåling af DDH/Roskilde feb. 1995



- Ny regulativ bundkote
- - - Terræn i højre side
- Terræn i venstre side
- Dybeste punkt i tværprofilen

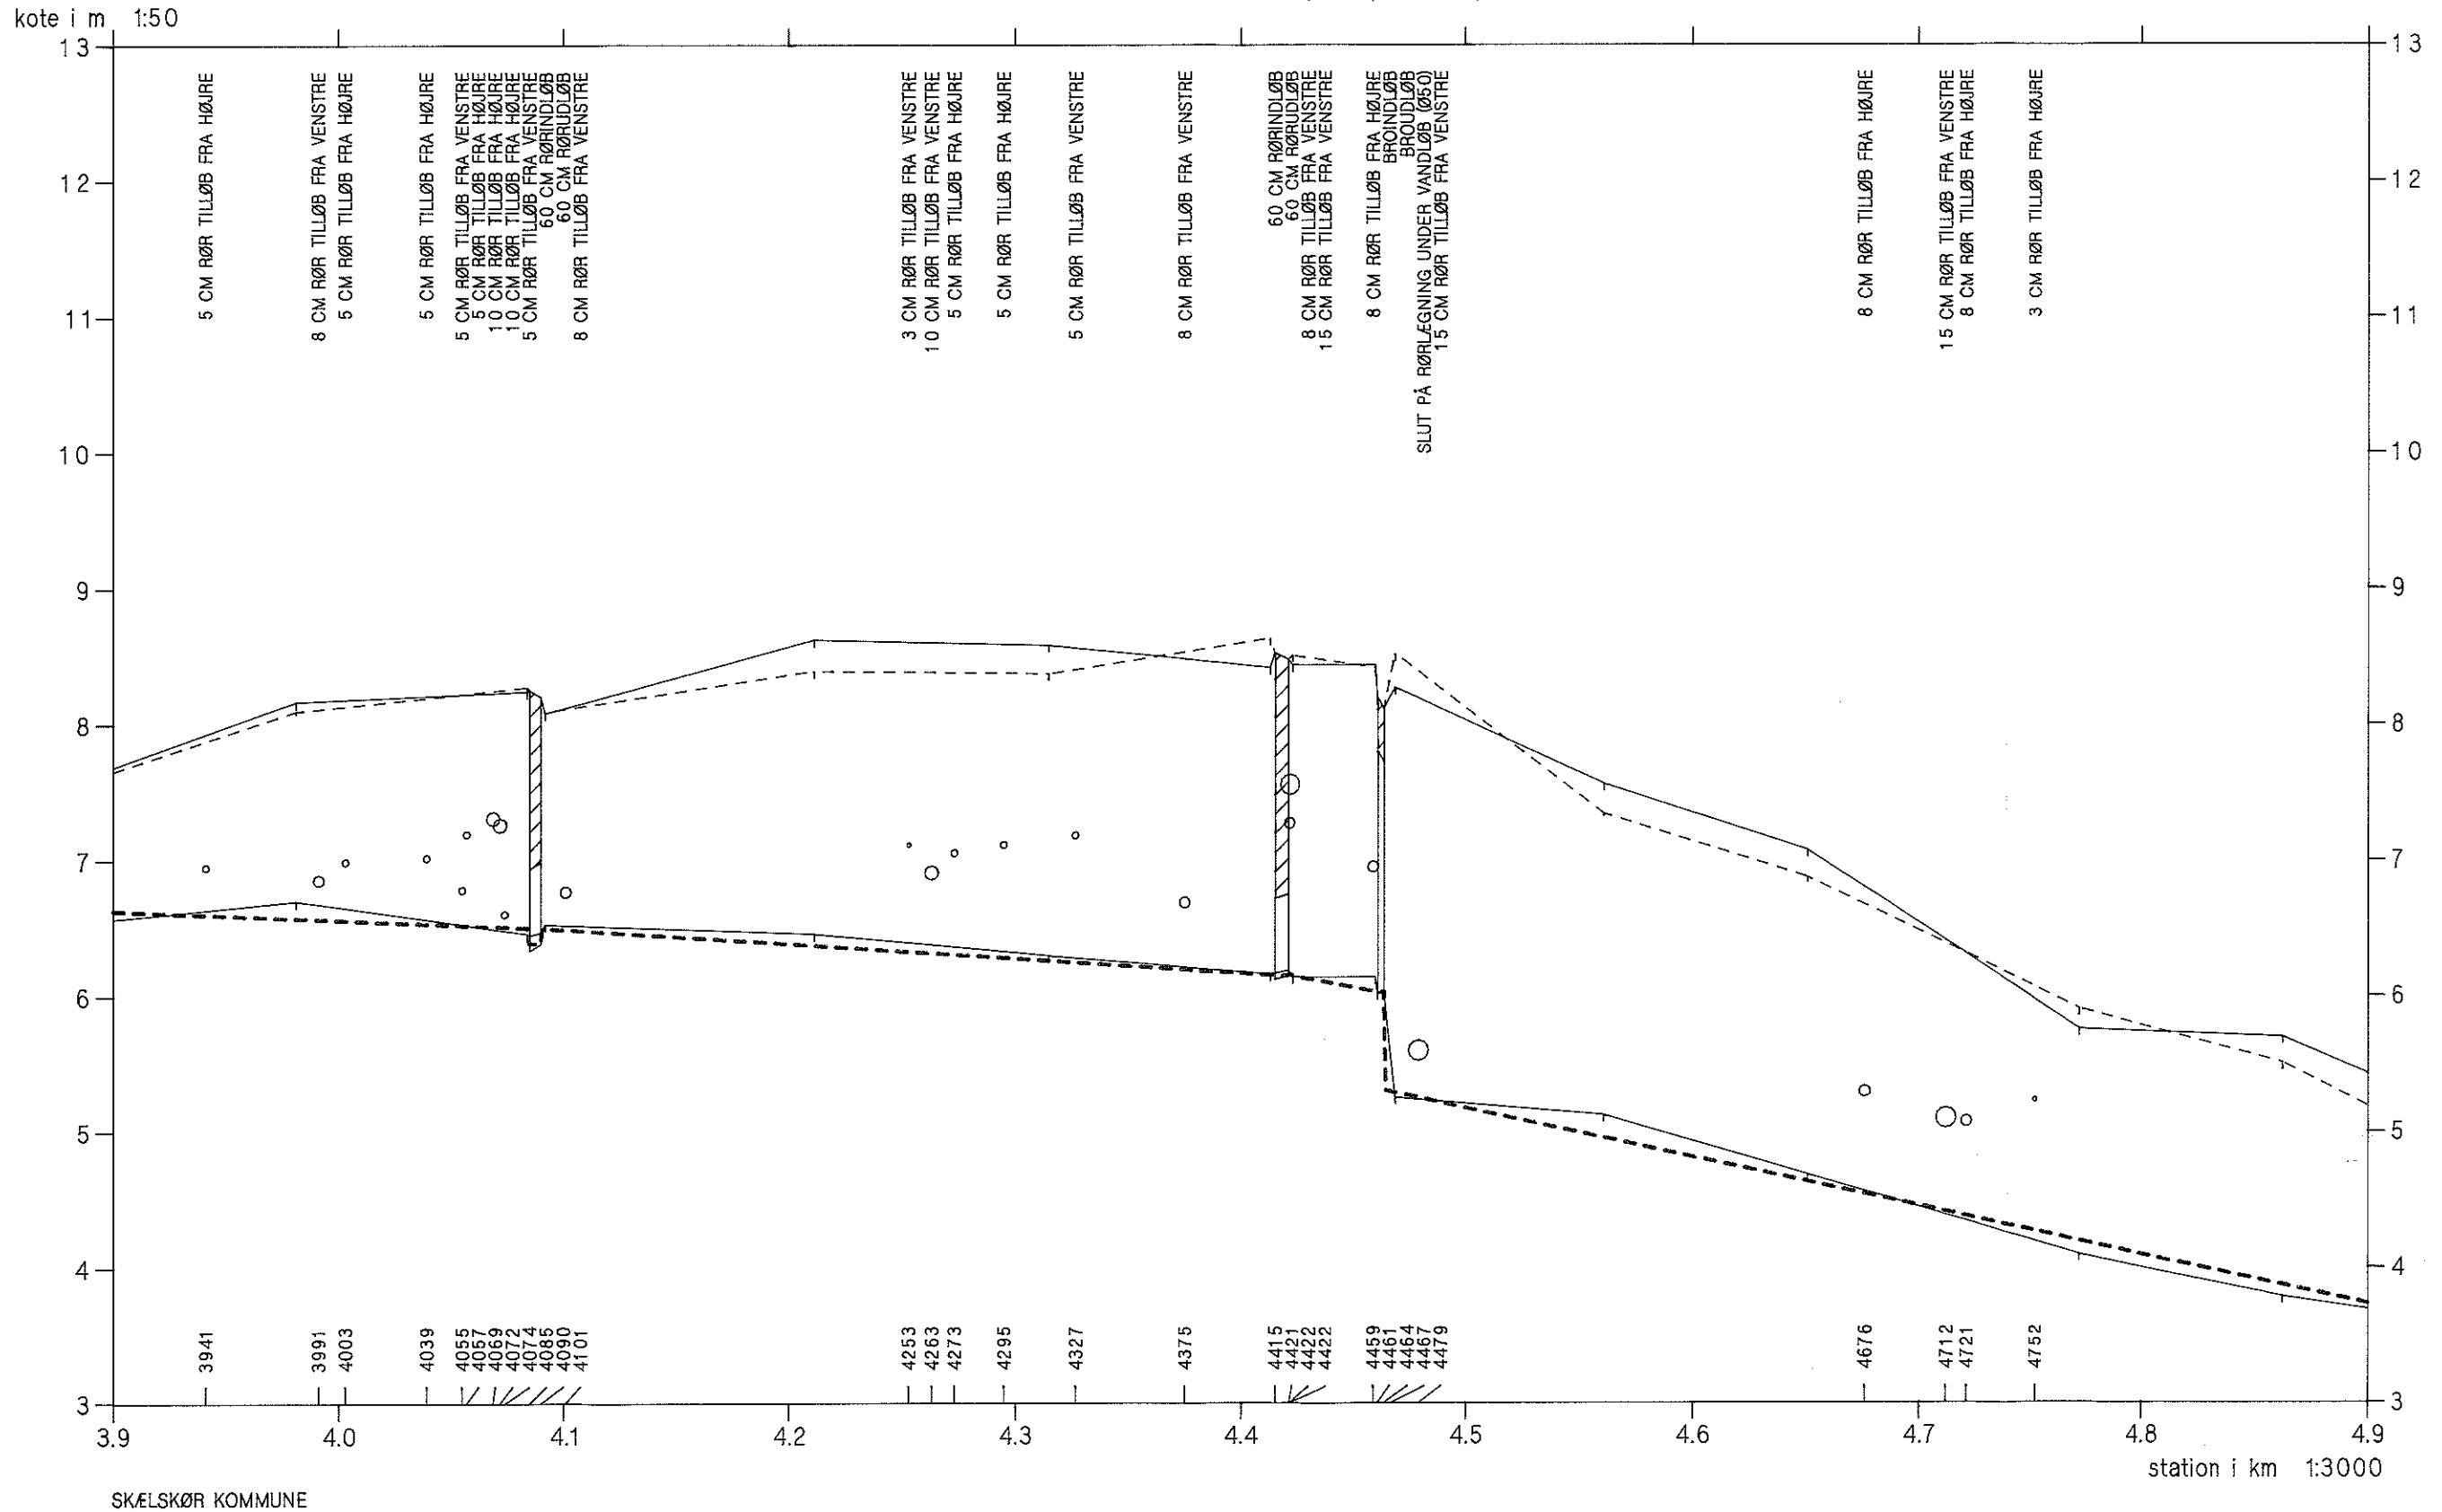

5 CM RØR TILLØB FRA HØJRE

8 CM RØR TILLØB FRA VENSTRE  
5 CM RØR TILLØB FRA HØJRE

5 CM RØR TILLØB FRA HØJRE  
5 CM RØR TILLØB FRA VENSTRE  
5 CM RØR TILLØB FRA HØJRE  
10 CM RØR TILLØB FRA HØJRE  
10 CM RØR TILLØB FRA HØJRE  
5 CM RØR TILLØB FRA VENSTRE  
60 CM RØRINDLØB  
60 CM RØRINDLØB  
8 CM RØR TILLØB FRA VENSTRE

3 CM RØR TILLØB FRA VENSTRE  
10 CM RØR TILLØB FRA VENSTRE  
5 CM RØR TILLØB FRA HØJRE

5 CM RØR TILLØB FRA HØJRE

5 CM RØR TILLØB FRA VENSTRE

8 CM RØR TILLØB FRA VENSTRE

60 CM RØRINDLØB  
60 CM RØRINDLØB  
8 CM RØR TILLØB FRA VENSTRE  
15 CM RØR TILLØB FRA VENSTRE

8 CM RØR TILLØB FRA HØJRE  
BRØNDLØB  
BRØNDLØB  
SLUT PÅ RØRLEGNING UNDER VANDLØB (Ø50)  
15 CM RØR TILLØB FRA VENSTRE

8 CM RØR TILLØB FRA HØJRE

15 CM RØR TILLØB FRA VENSTRE  
8 CM RØR TILLØB FRA HØJRE

3 CM RØR TILLØB FRA HØJRE

3941

3991  
4003

4039  
4055  
4057  
4069  
4072  
4074  
4085  
4090  
4101

4253

4263

4273

4295

4327

4375

4415  
4421  
4422  
4422

4459  
4461  
4464  
4467  
4479

4676

4712  
4721


4752

# TJÆREBY-BASNÆS RENDEN

Opmåling af DDH/Roskilde feb. 1995



- Ny regulativ bundkote
- - - Terræn i højre side
- Terræn i venstre side
- Dybeste punkt i tværprofilen

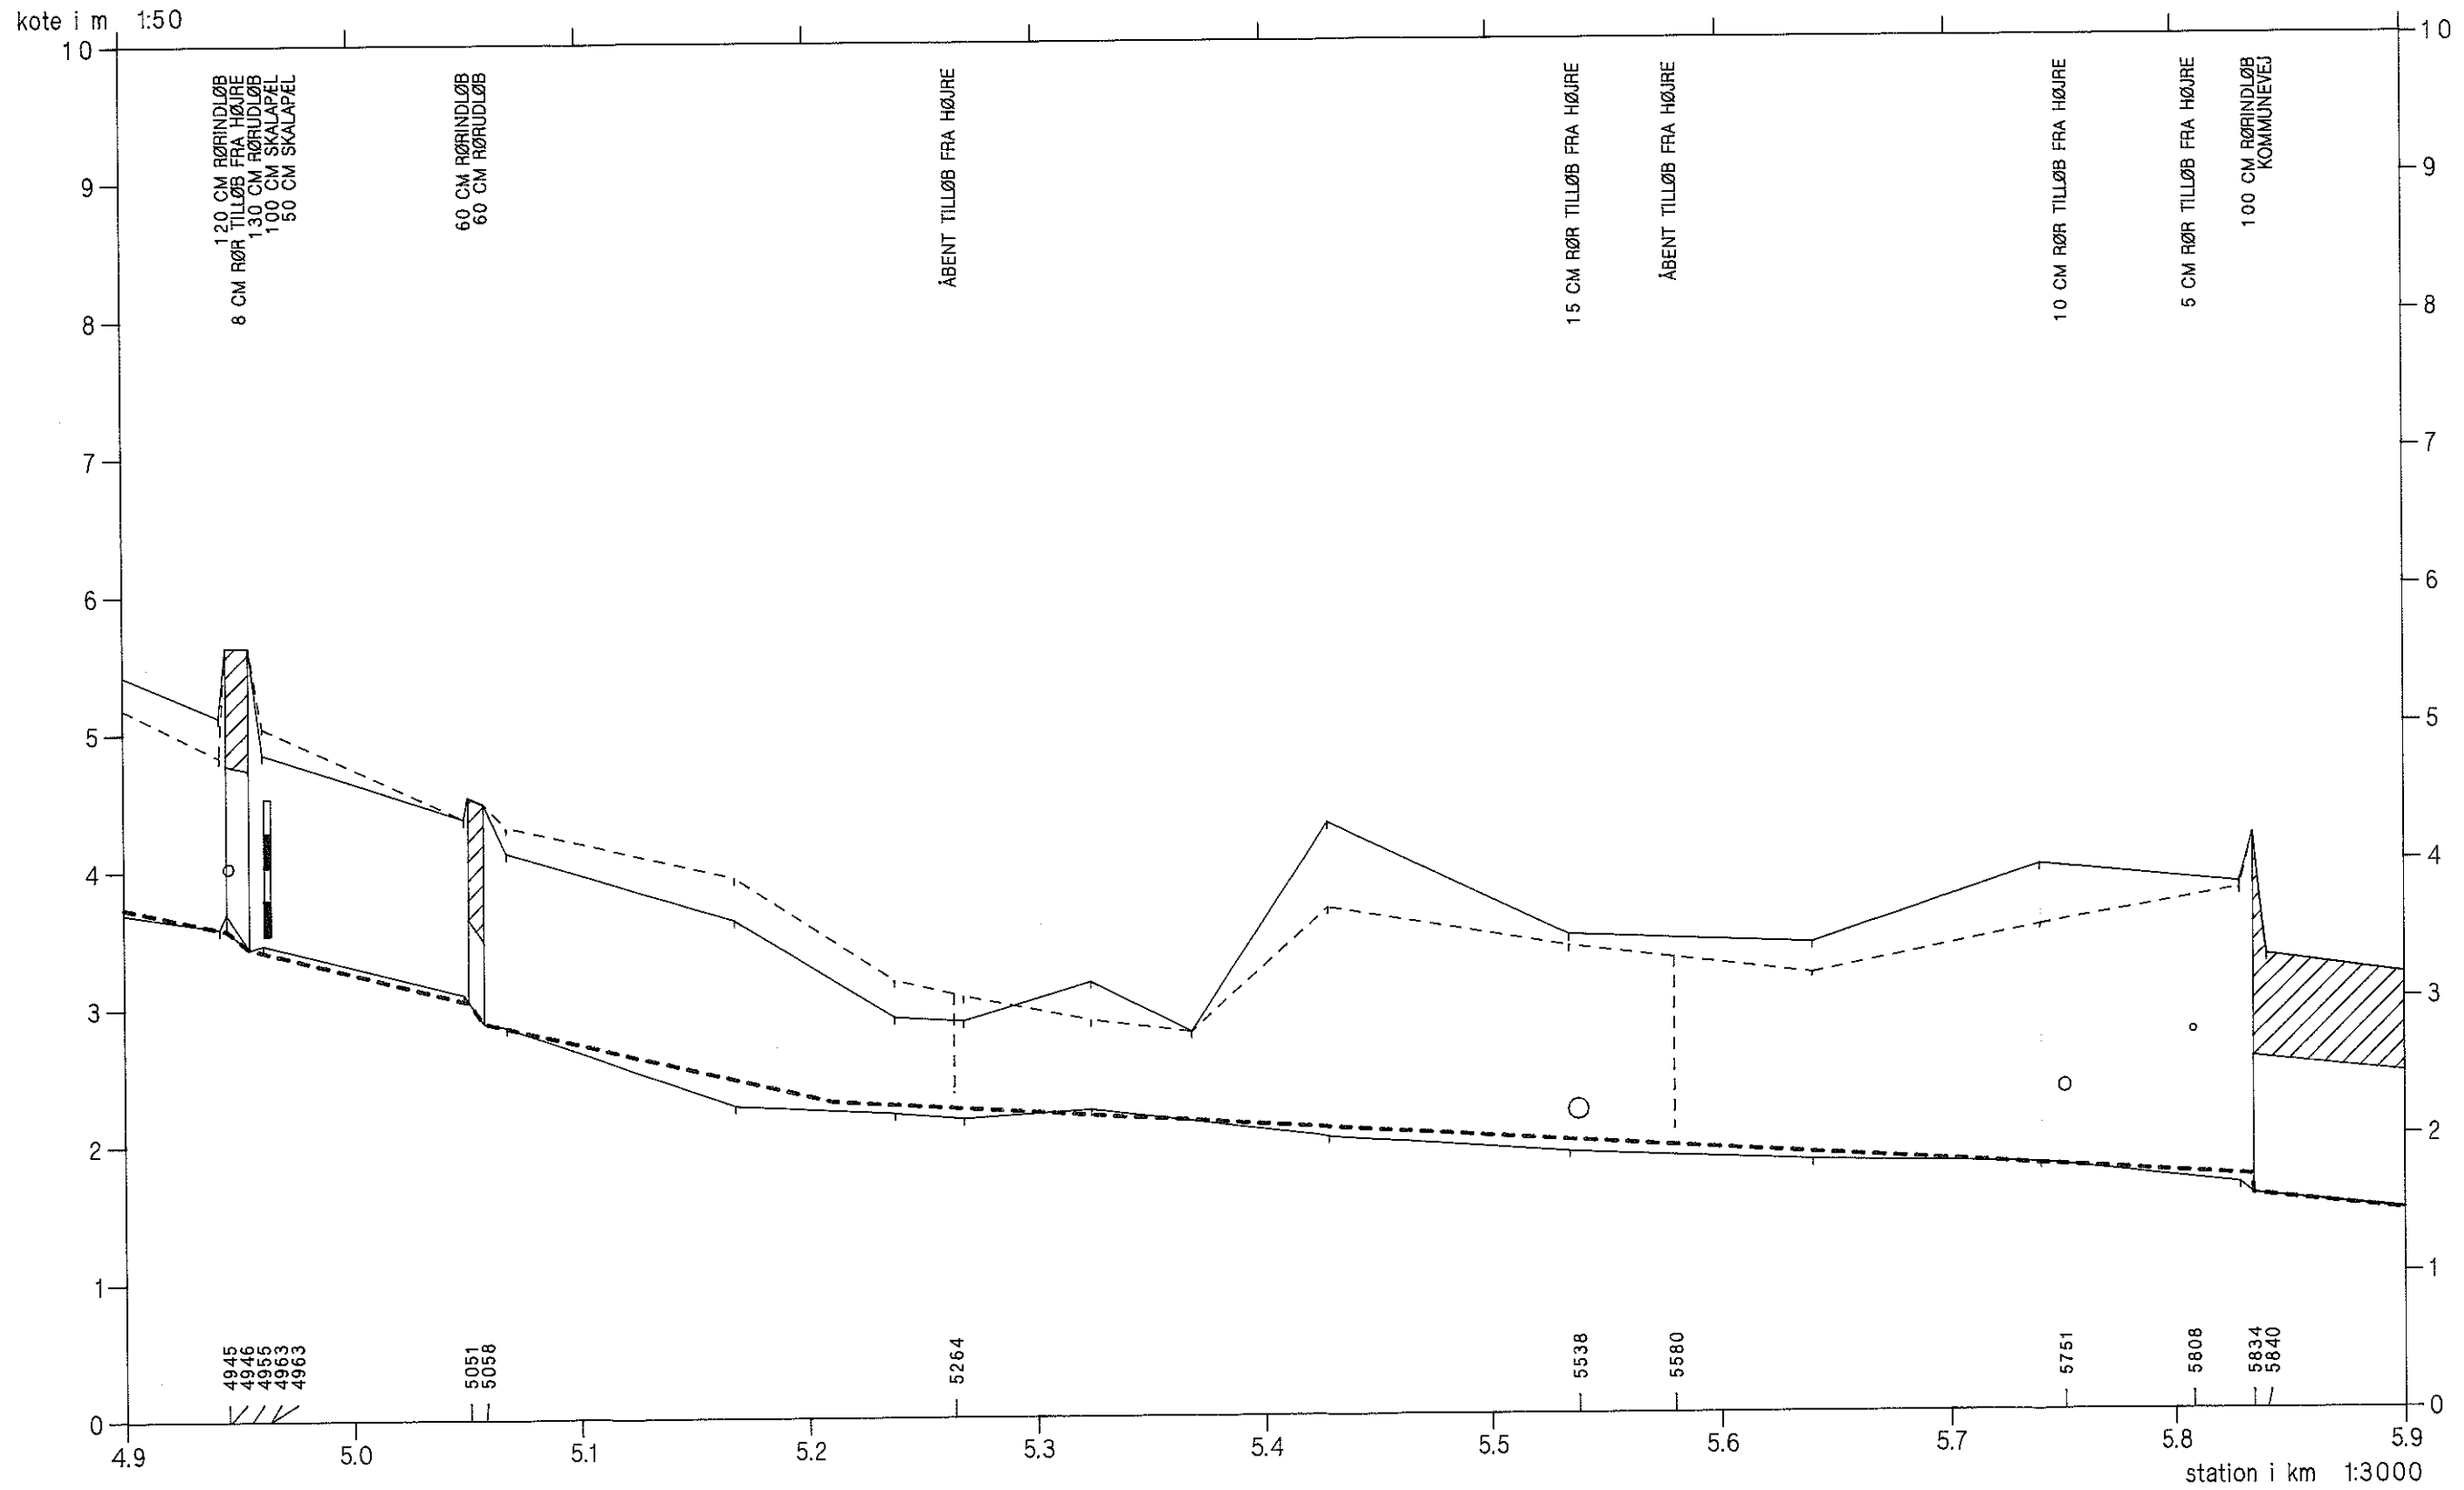


# TJÆREBY-BASNÆS RENDEN

Opmåling af DDH/Roskilde feb. 1995

VASP 

HEDESELSKABET 

- Ny regulativ bundkote
- - - Terræn i højre side
- Terræn i venstre side
- Dybeste punkt i tværprofilen

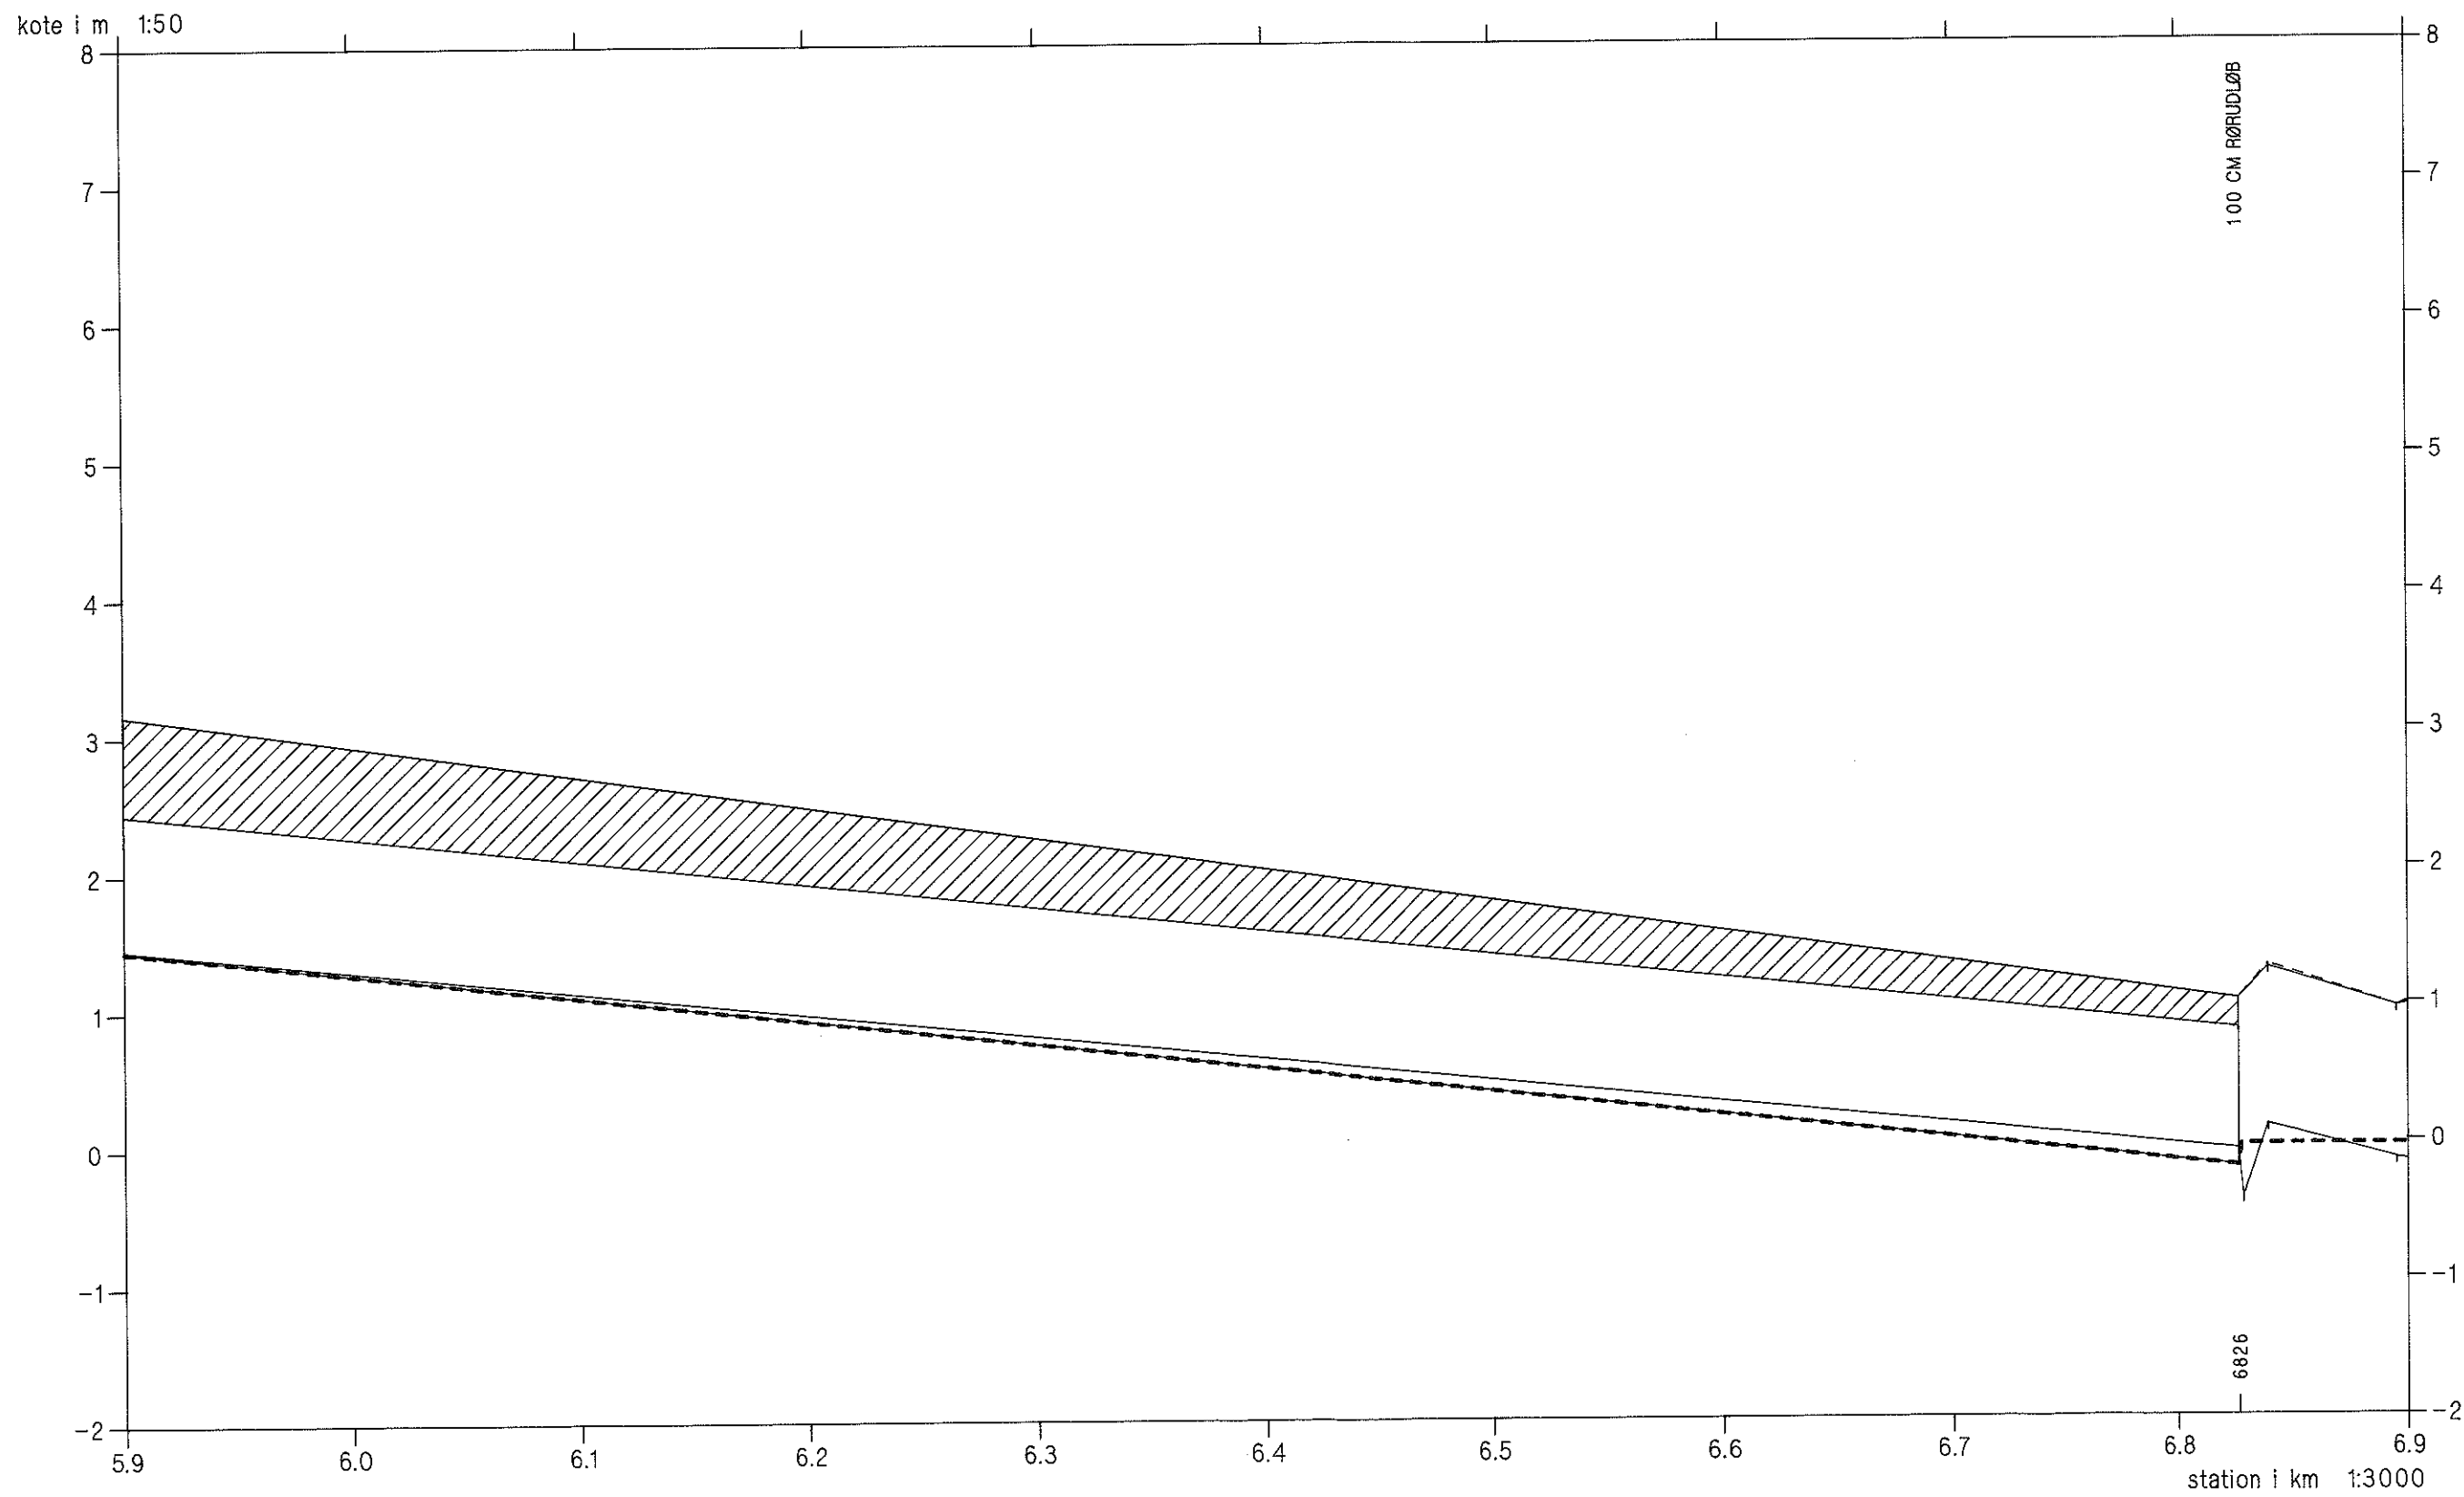

# TJÆREBY-BASNÆS RENDEN


Opmåling af DDH/Roskilde feb. 1995



HEDESELSKABET



- Ny regulativ bundkote
- Terræn i højre side
- Terræn i venstre side
- Dybeste punkt i tværprofilen

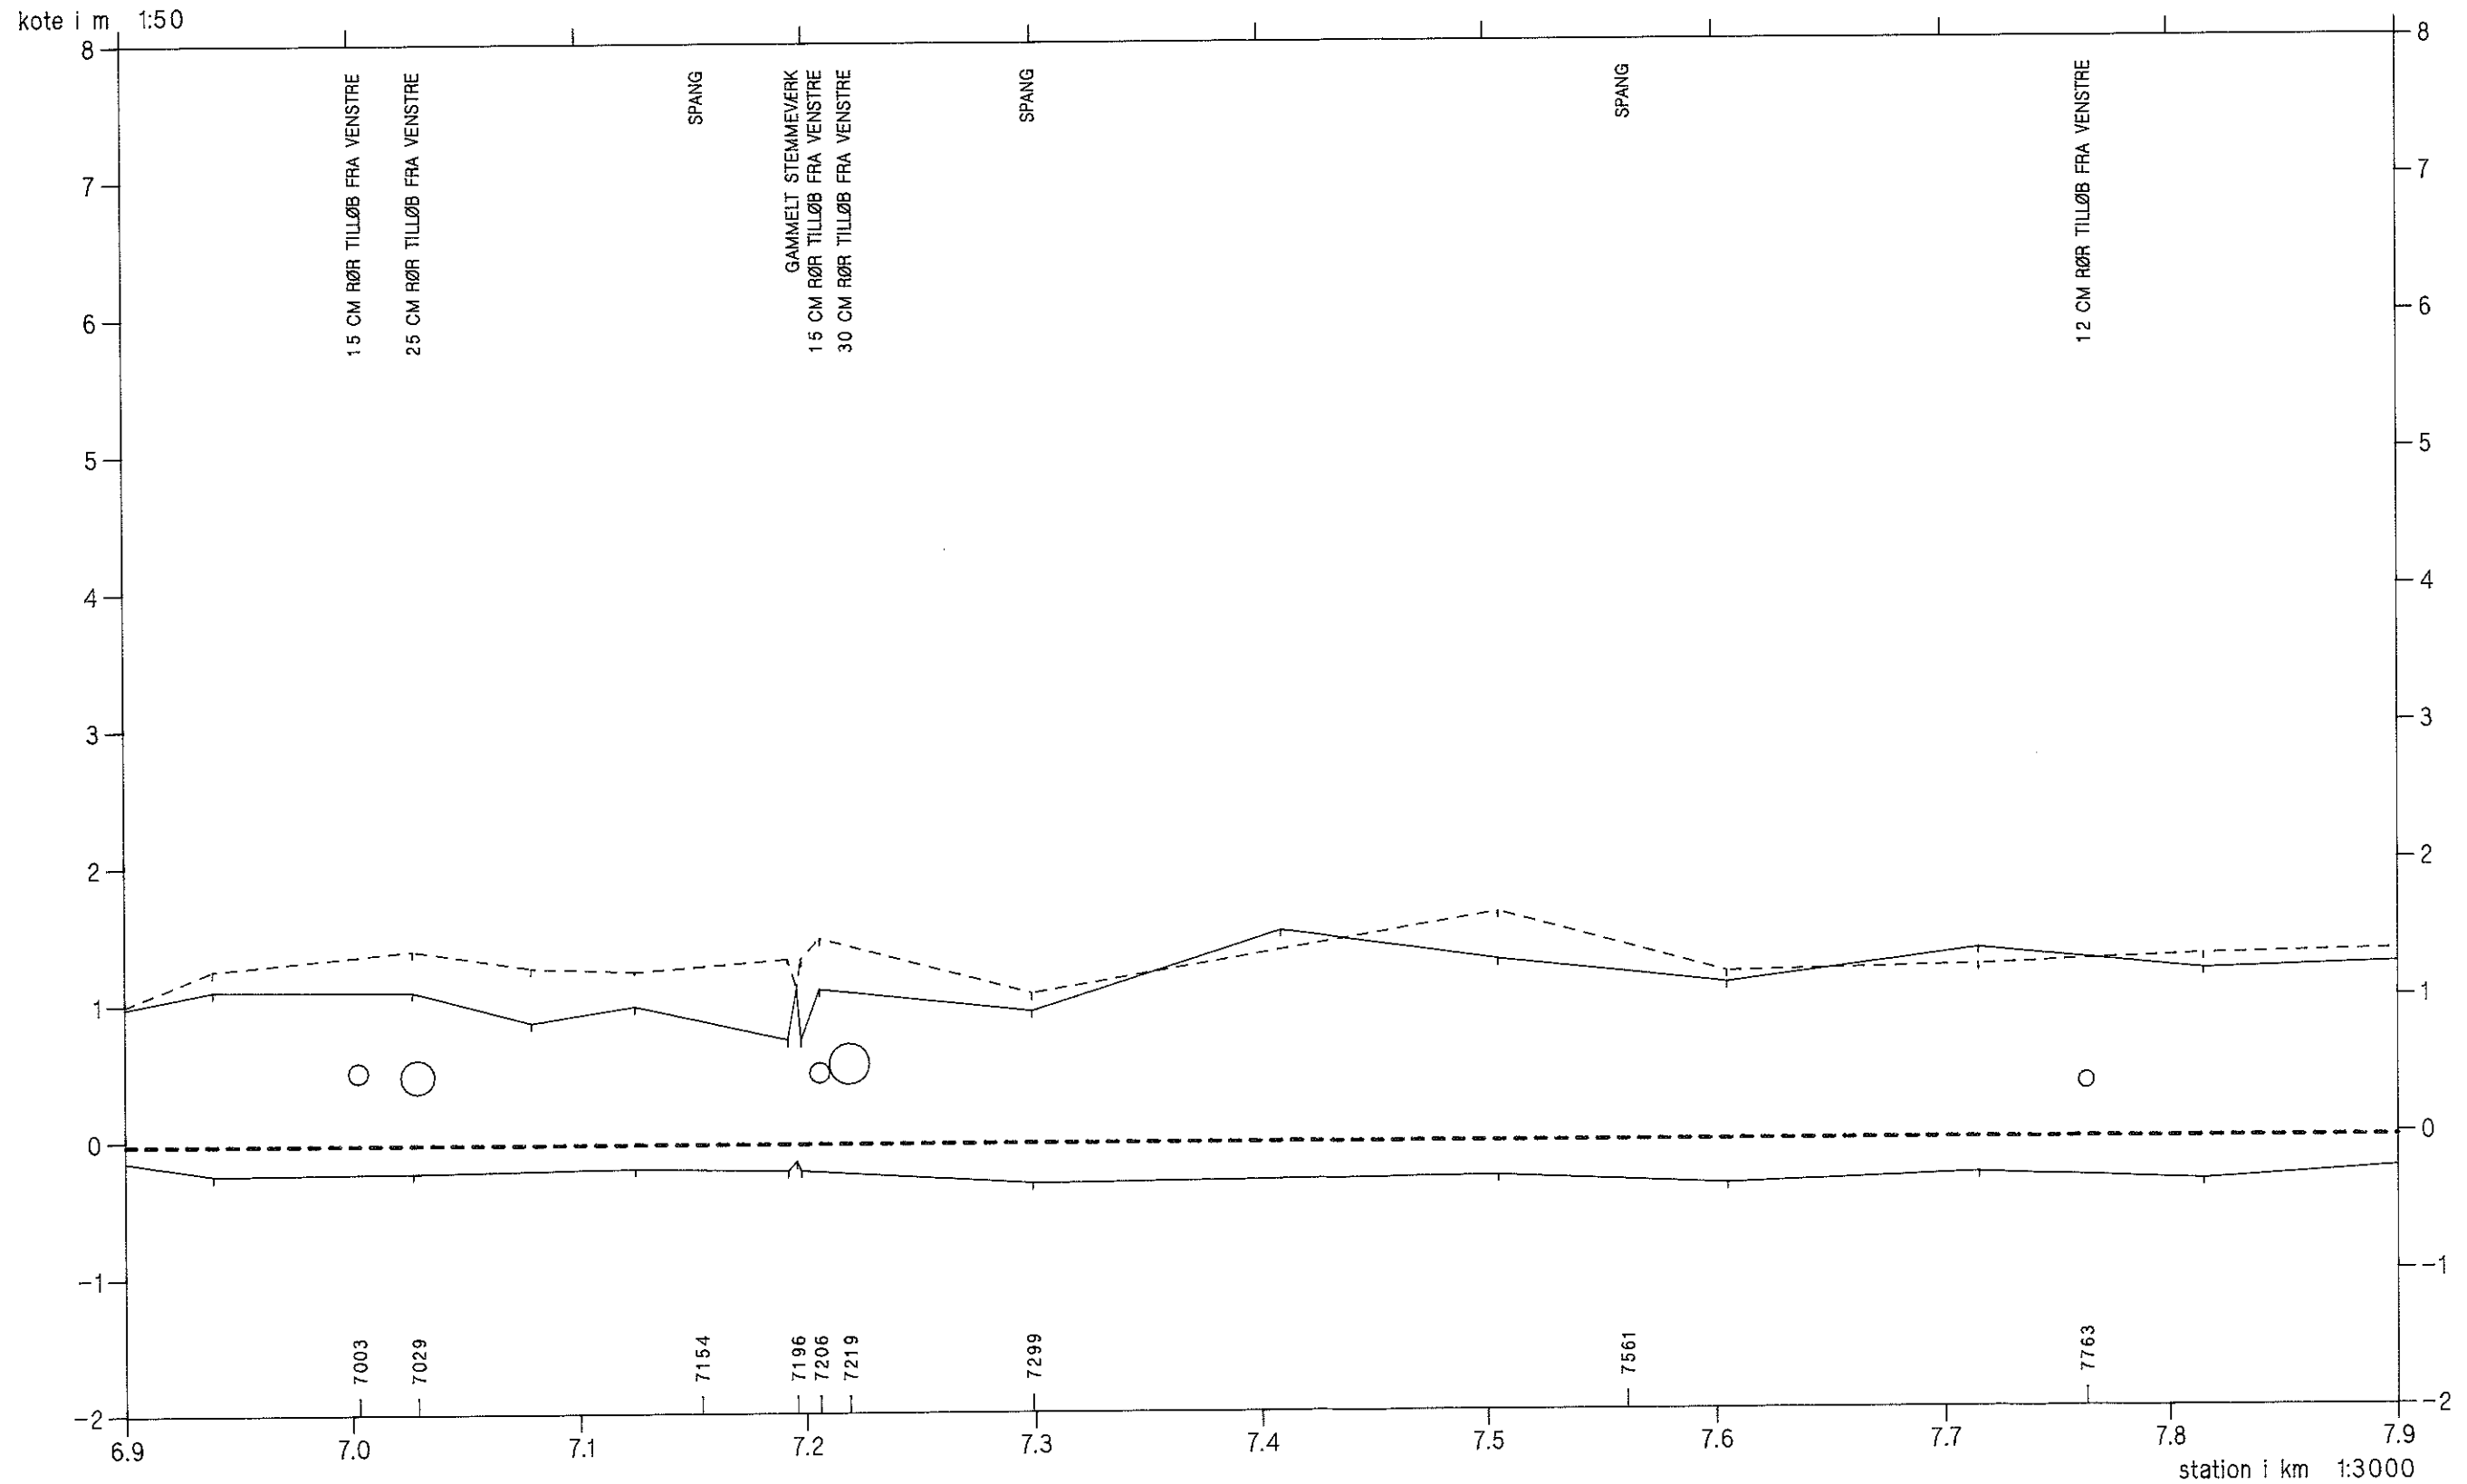




# TJÆREBY-BASNÆS RENDEN

Opmåling af DDH/Roskilde feb. 1995



- Ny regulativ bundkote
- - - Terræn i højre side
- Terræn i venstre side
- Dybeste punkt i tværprofilen

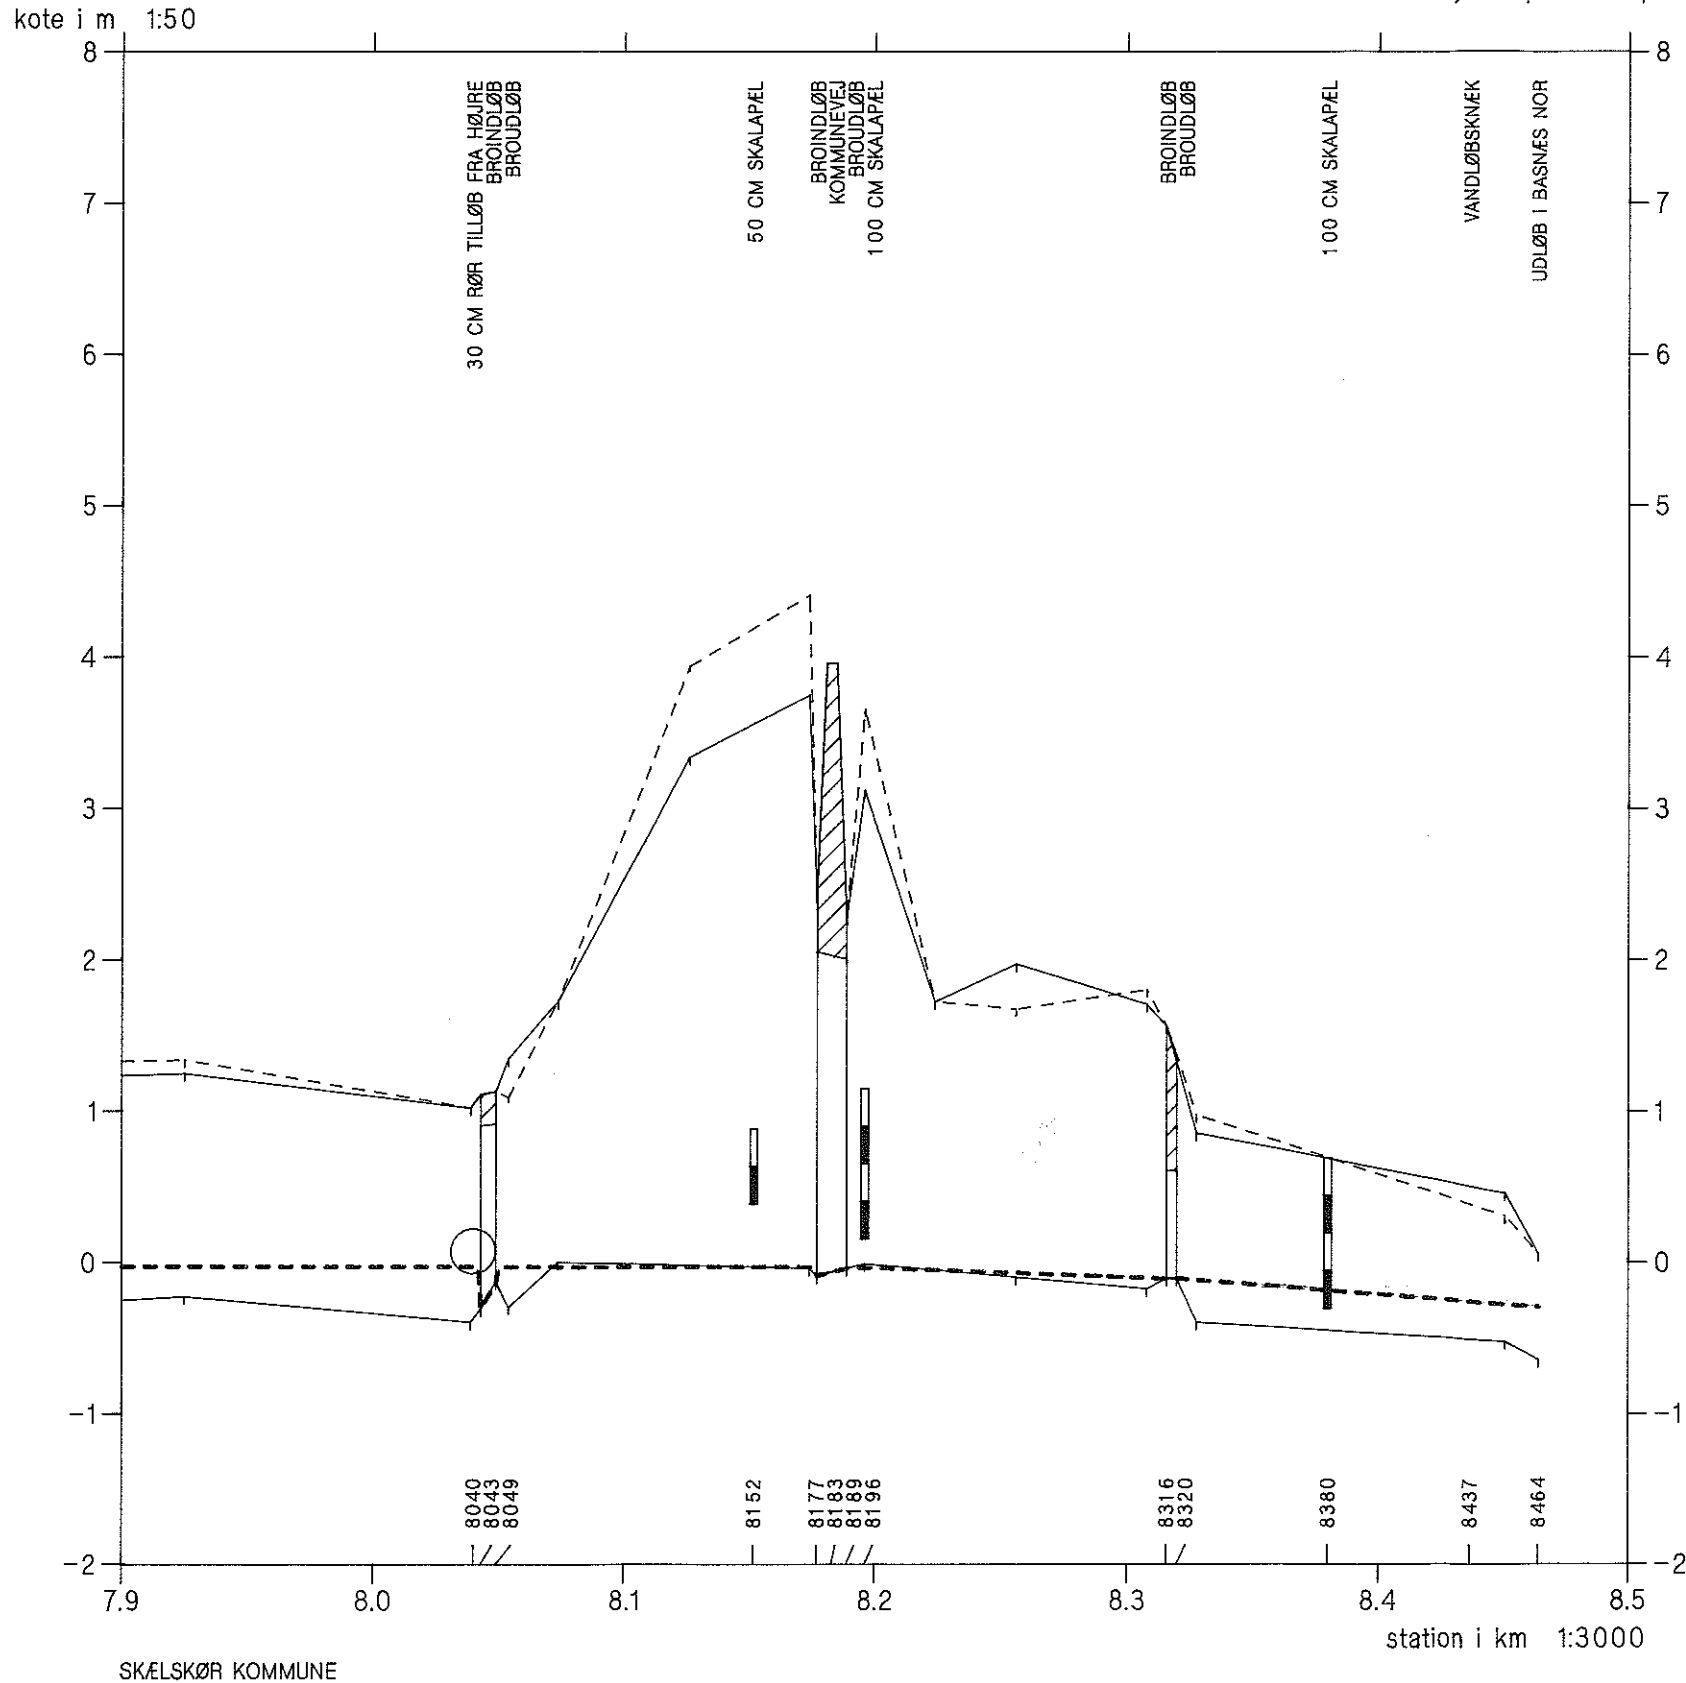

30 CM RØR TILLØB  
FRA HØJRE  
BRØNDLØB  
BRØUDLØB

50 CM SKALAPEL

BRØNDLØB  
KOMMUNEVEJ  
BRØUDLØB  
100 CM SKALAPEL

BRØNDLØB  
BRØUDLØB

100 CM SKALAPEL

VANDLØBSKNEK

UDLØB I BASNÆS NOR