

TJÆREBY-BASNÆS RENDEN


Opmåling af DDH/Roskilde feb. 1995



- Gammel regulativ bundkote
- Terræn i højre side
- Terræn i venstre side
- Dybeste punkt i tværprofilet
- Vandspejl. Median max. (Nyt regulativ)
- Vandspejl. Median max. (Gammelt regulativ)
- Vandspejl. Median max. (Opmåling)
- Ny regulativ bundkote



kote i m 1:50

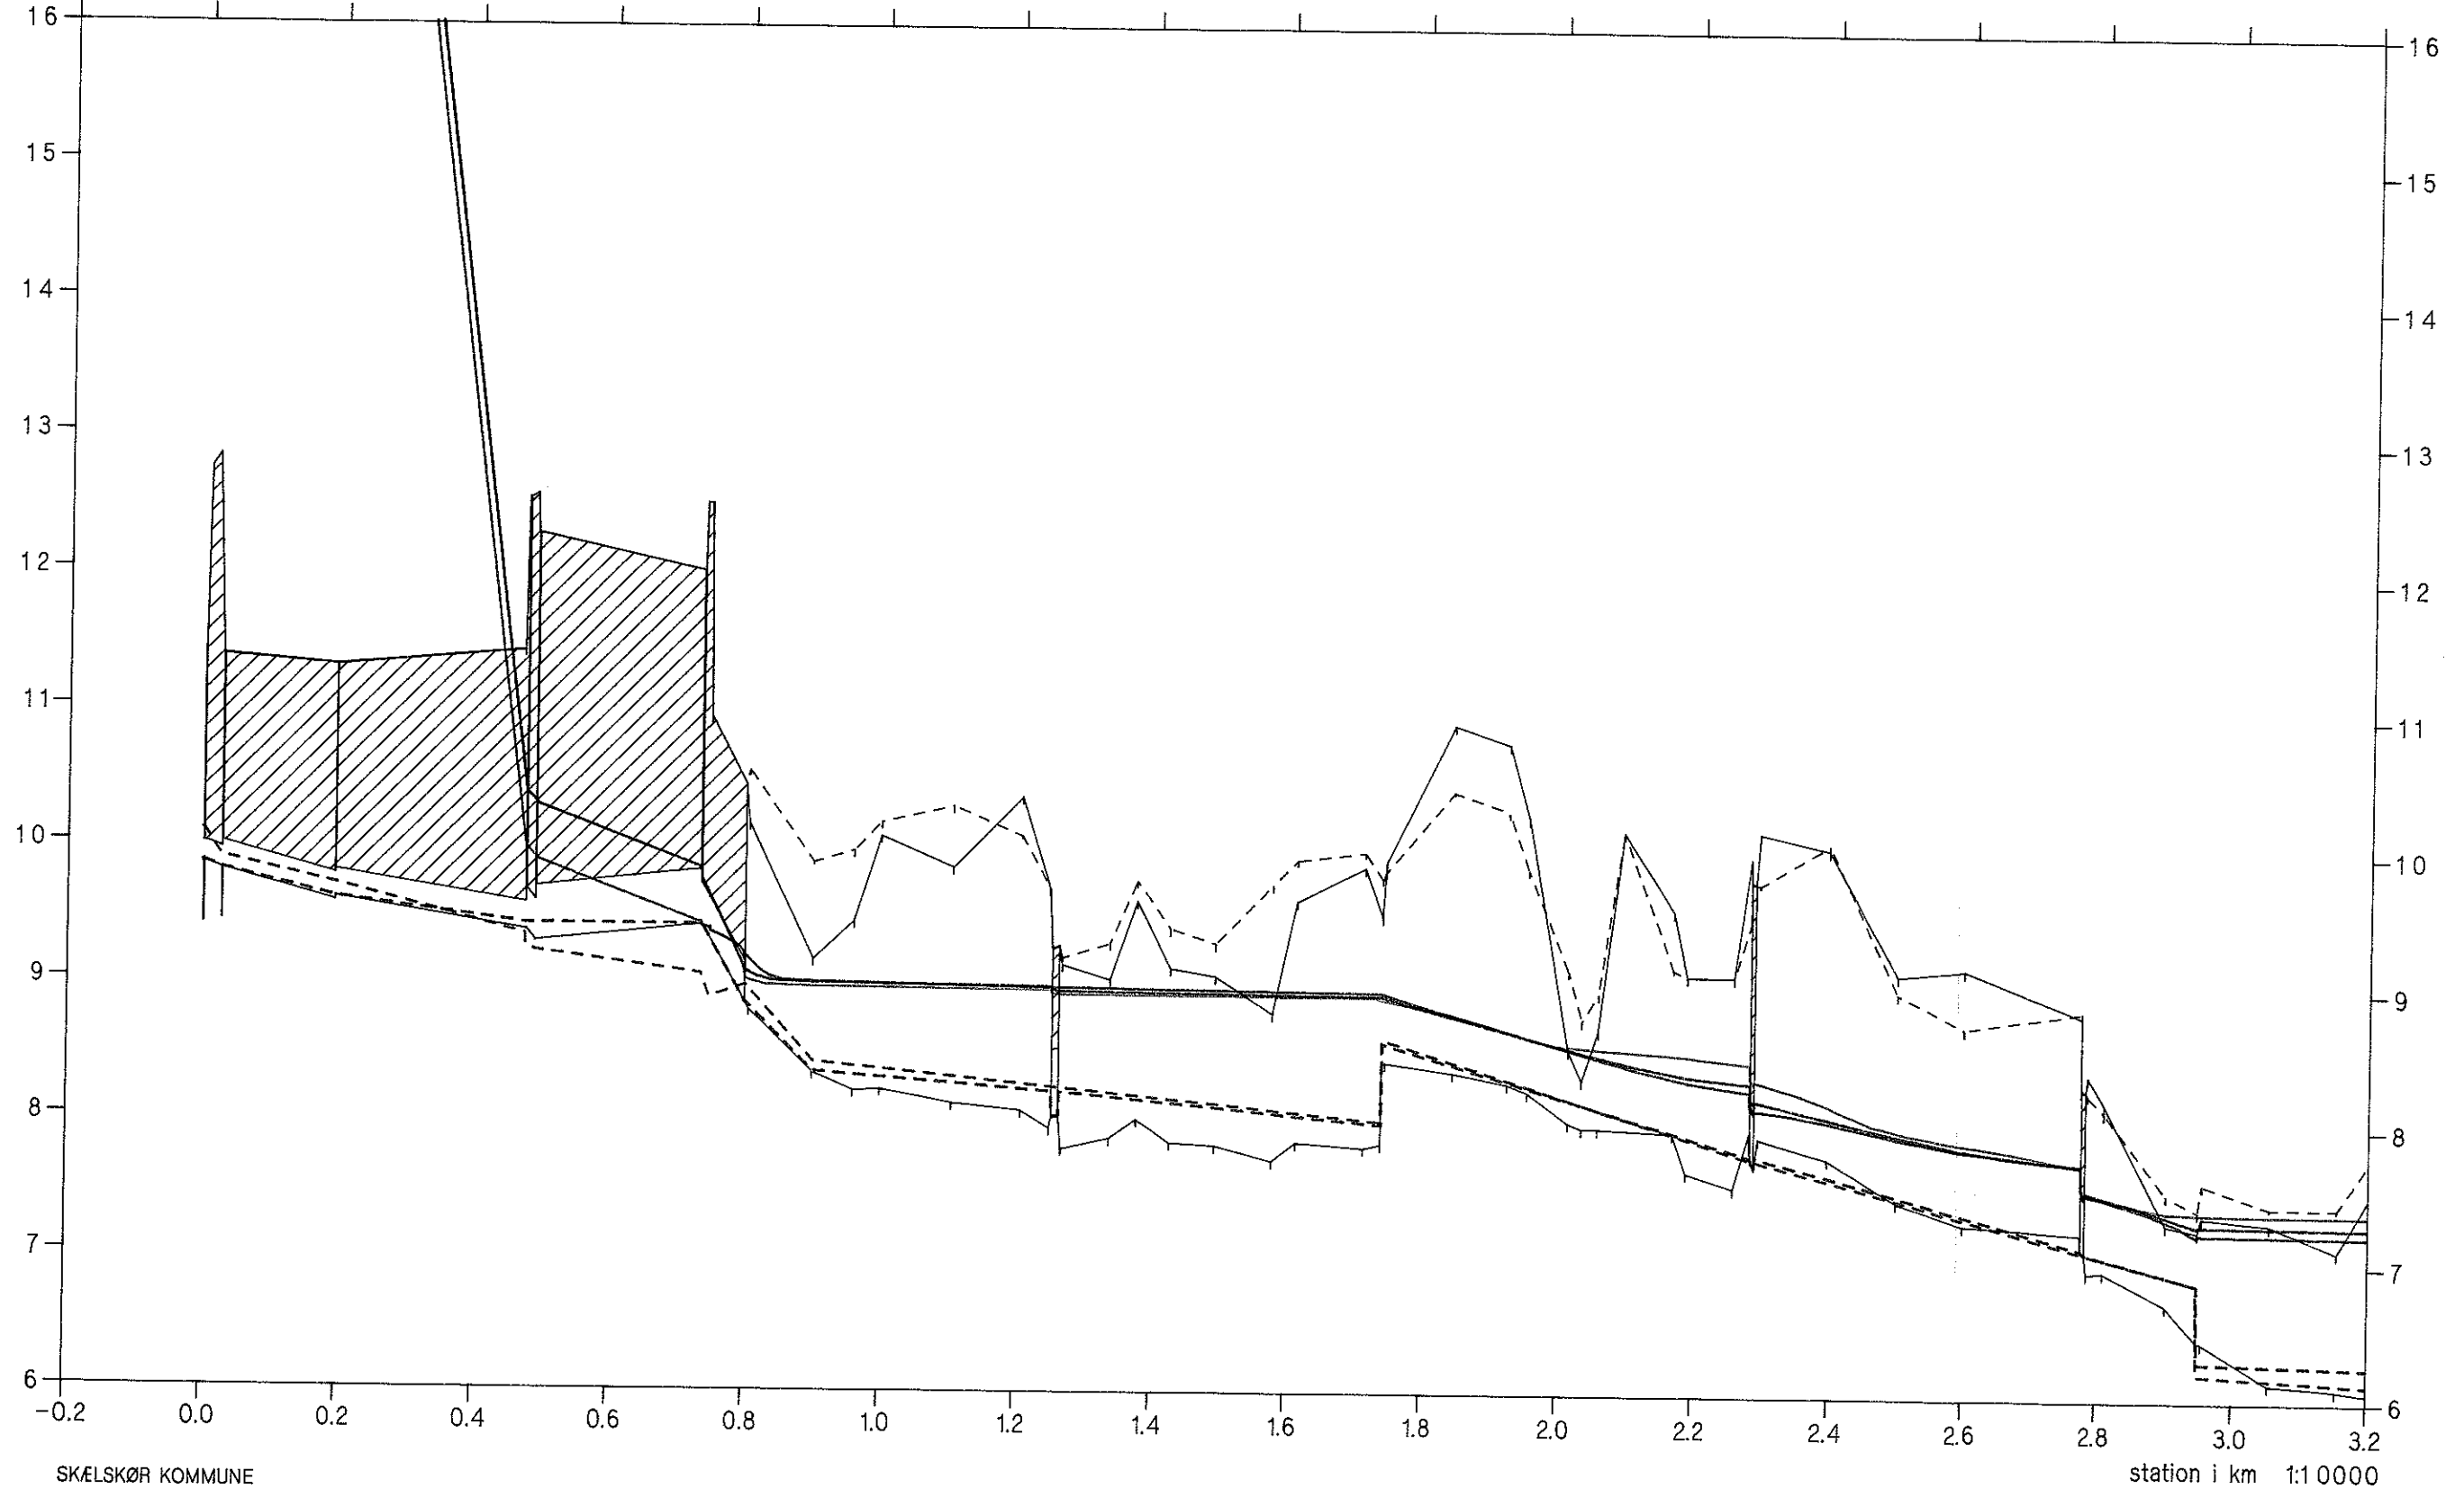

SKÆLSKØR KOMMUNE

TJÆREBY-BASNÆS RENDEN


Opmåling af DDH/Roskilde feb. 1995



- Gammel regulativ bundkote
- Terræn i højre side
- Terræn i venstre side
- Dybeste punkt i tværprofilet
- Vandspejl. Median max. (Nyt regulativ)
- Vandspejl. Median max. (Gammelt regulativ)
- Vandspejl. Median max. (Opmåling)
- Ny regulativ bundkote



kote i m 1:50

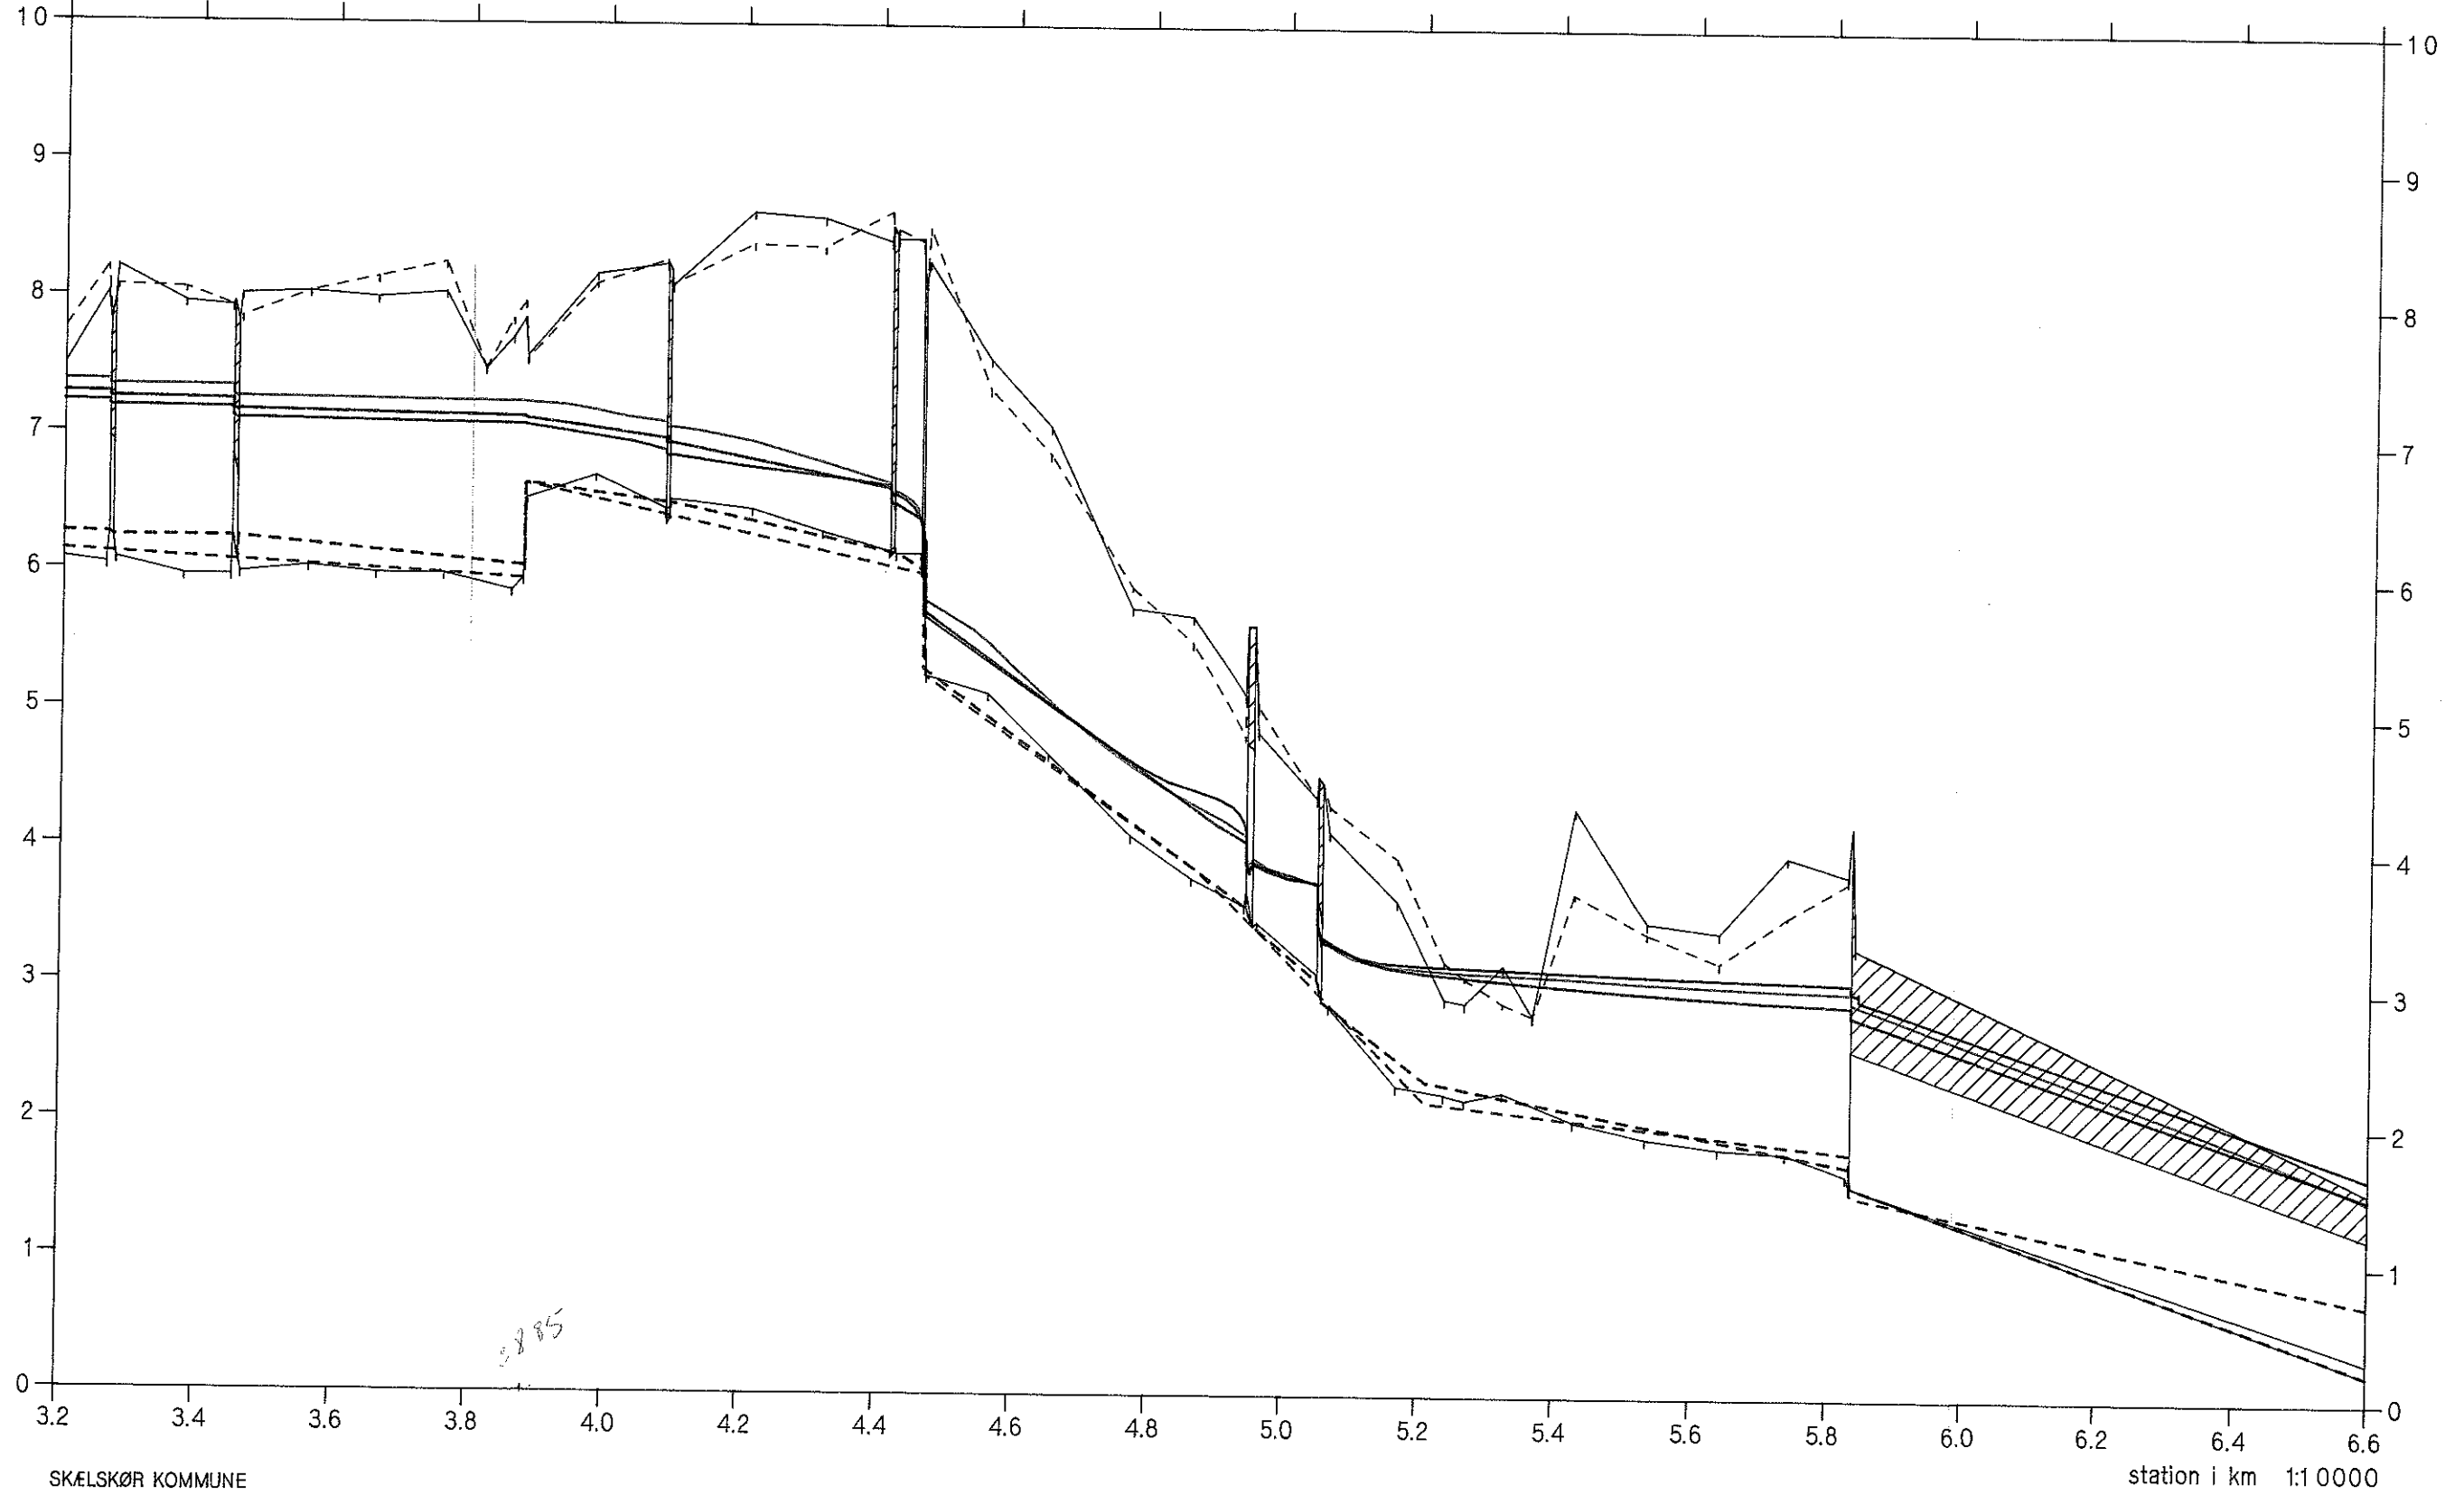

SKÆLSKØR KOMMUNE


TJÆREBY-BASNÆS RENDEN

Opmåling af DDH/Roskilde feb. 1995



- Gammel regulativ bundkote
- Terræn i højre side
- Terræn i venstre side
- Dybeste punkt i tværprofilen

- Vandspejl. Median max. (Nyt regulativ)
- Vandspejl. Median max. (Gammelt regulativ)
- Vandspejl. Median max. (Opmåling)
- Ny regulativ bundkote

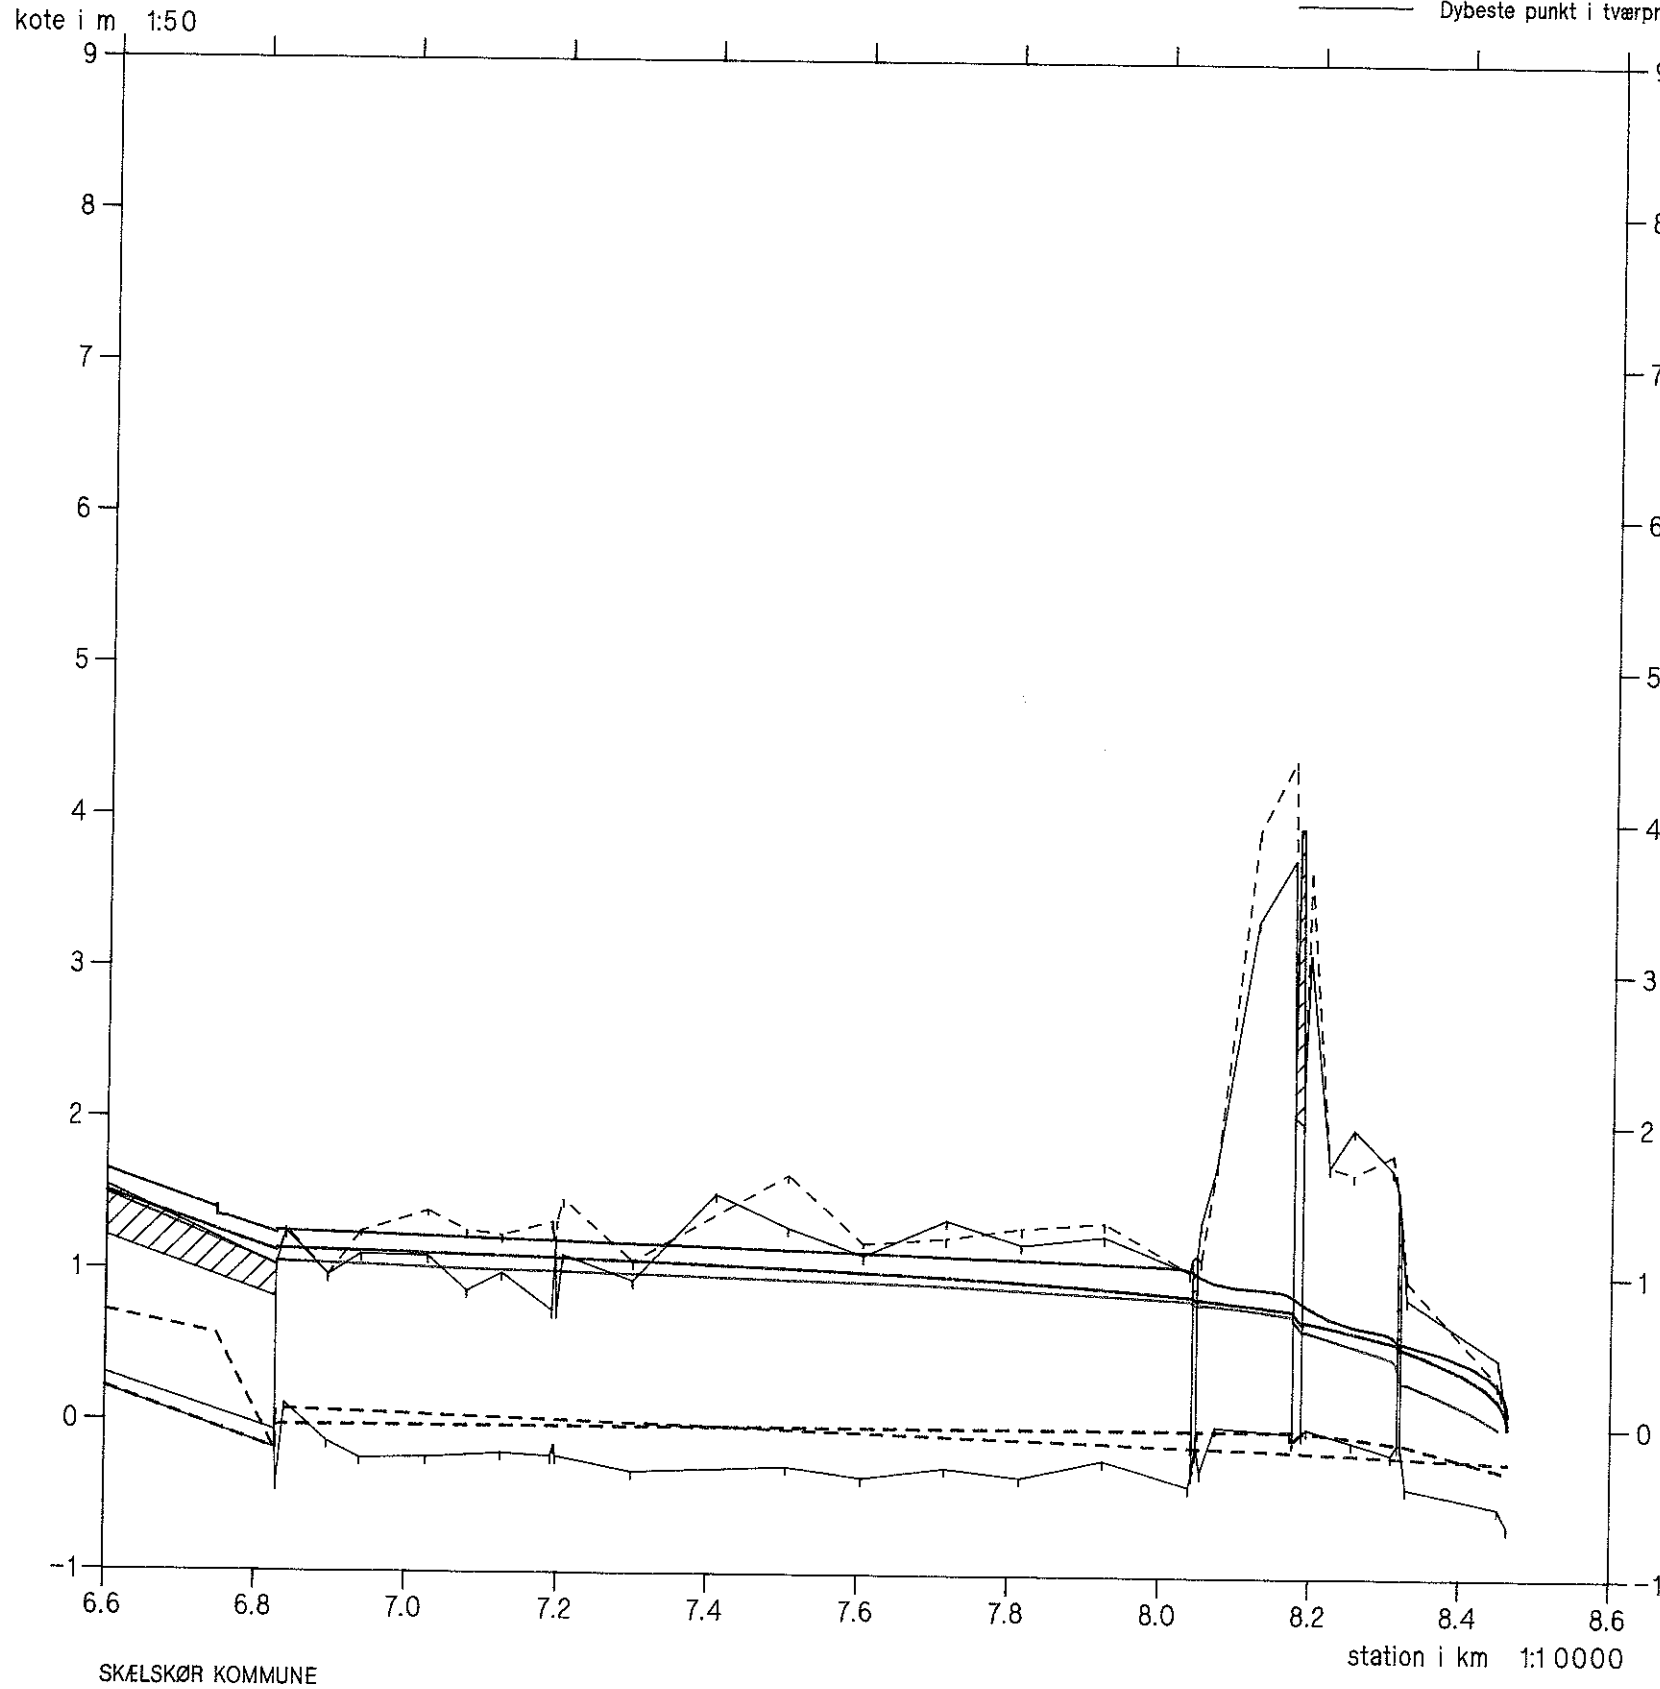

TJÆREBY-BASNÆS RENDEN


Opmåling af DDH/Roskilde feb. 1995

VASP 

- Gammel regulativ bundkote
- Terræn i højre side
- Terræn i venstre side
- Dybeste punkt i tværprofilen
- Vandspejl. Sommer 5 års max. (Nyt regulativ)
- Vandspejl. Sommer 5 års max. (Gammelt regulativ)
- Vandspejl. Sommer 5 års max. (Opmåling)
- - - Ny regulativ bundkote



kote i m 1:50

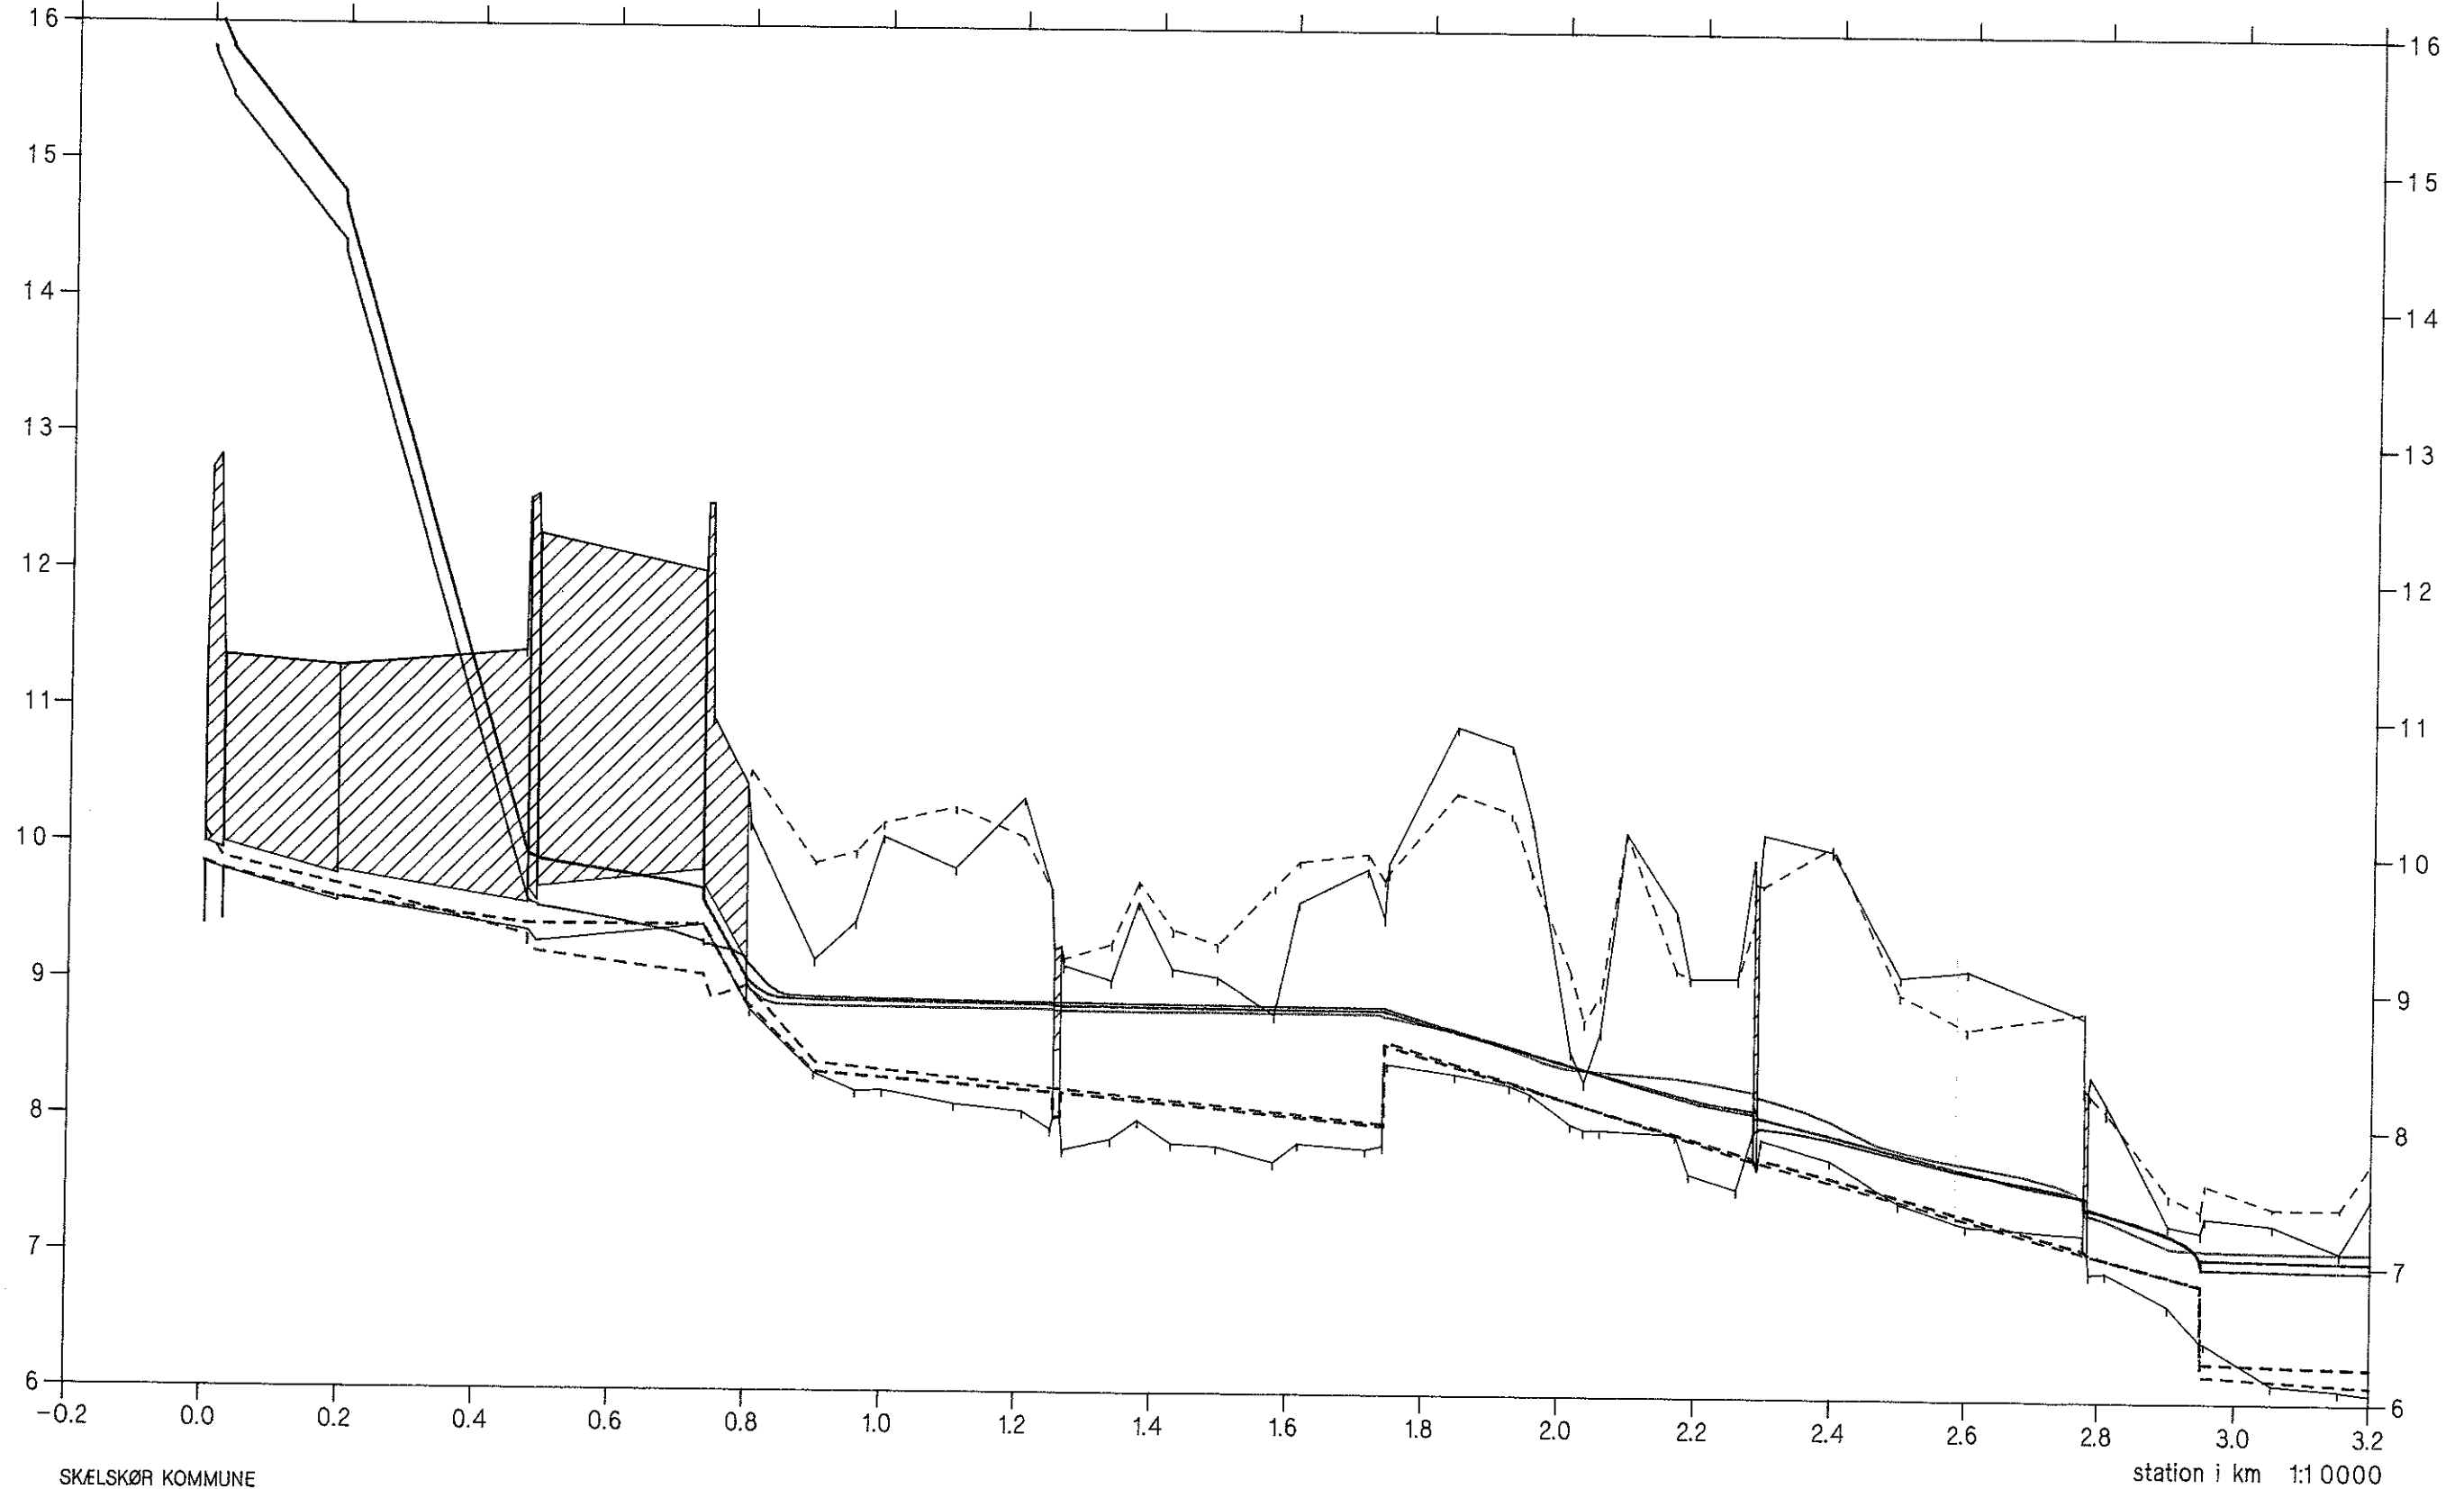

SKÆLSKØR KOMMUNE

TJÆREBY-BASNÆS RENDEN


Opmåling af DDH/Roskilde feb. 1995



- Gammel regulativ bundkote
- Terræn i højre side
- Terræn i venstre side
- Dybeste punkt i tværprofil
- Vandspejl. Sommer 5 års max. (Nyt regulativ)
- Vandspejl. Sommer 5 års max. (Gammelt regulativ)
- Vandspejl. Sommer 5 års max. (Opmåling)
- - - Ny regulativ bundkote



kote i m 1:50

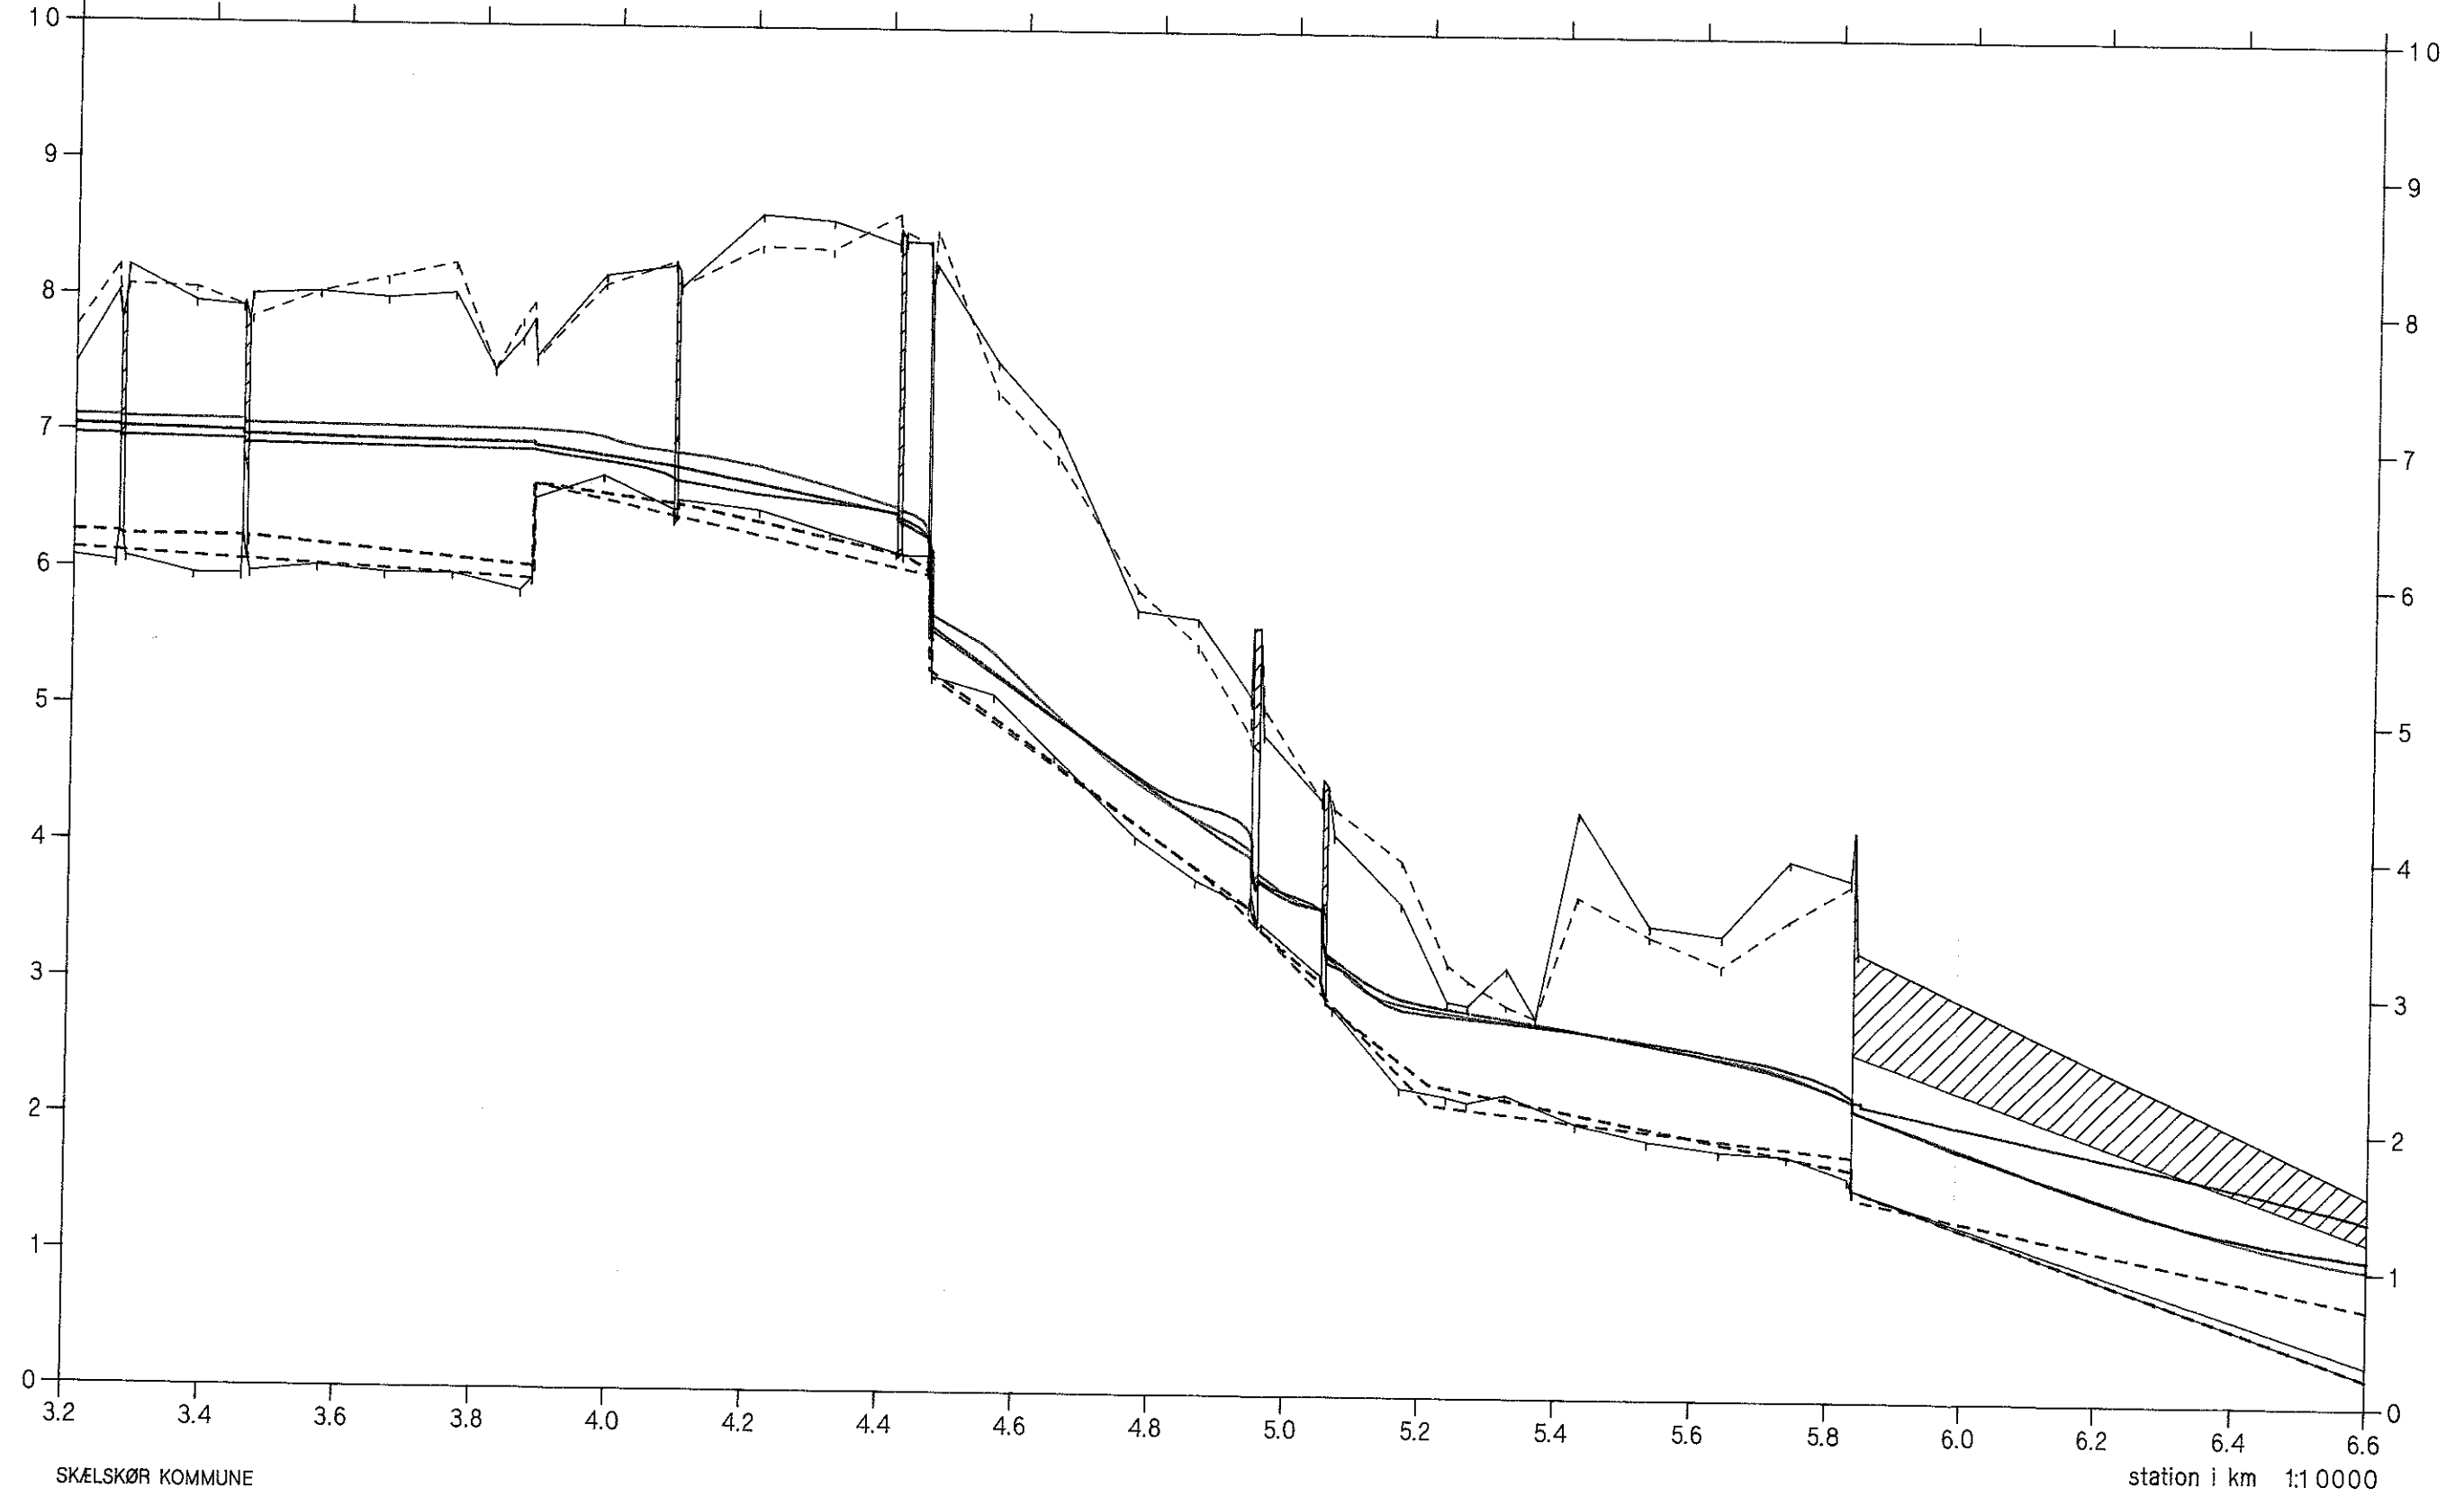

SKÆLSKØR KOMMUNE

station i km 1:10000

TJÆREBY-BASNÆS RENDEN

Opmåling af DDH/Roskilde feb. 1995



- Gammel regulativ bundkote
- - - - - Terræn i højre side
- Terræn i venstre side
- Dybeste punkt i tværprofil

- Vandspejl. Sommer 5 års max. (Nyt regulativ)
- Vandspejl. Sommer 5 års max. (Gammelt regulativ)
- Vandspejl. Sommer 5 års max. (Opmåling)
- Ny regulativ bundkote

