

Valbækrenden

Opmålt af Hedeselskabet, Roskilde, 1993.




HEDESELSKABET



- Regulativ bundkote
- - - Terræn i højre side
- Terræn i venstre side
- Dybeste punkt i tværprofil

kote i m 1:50

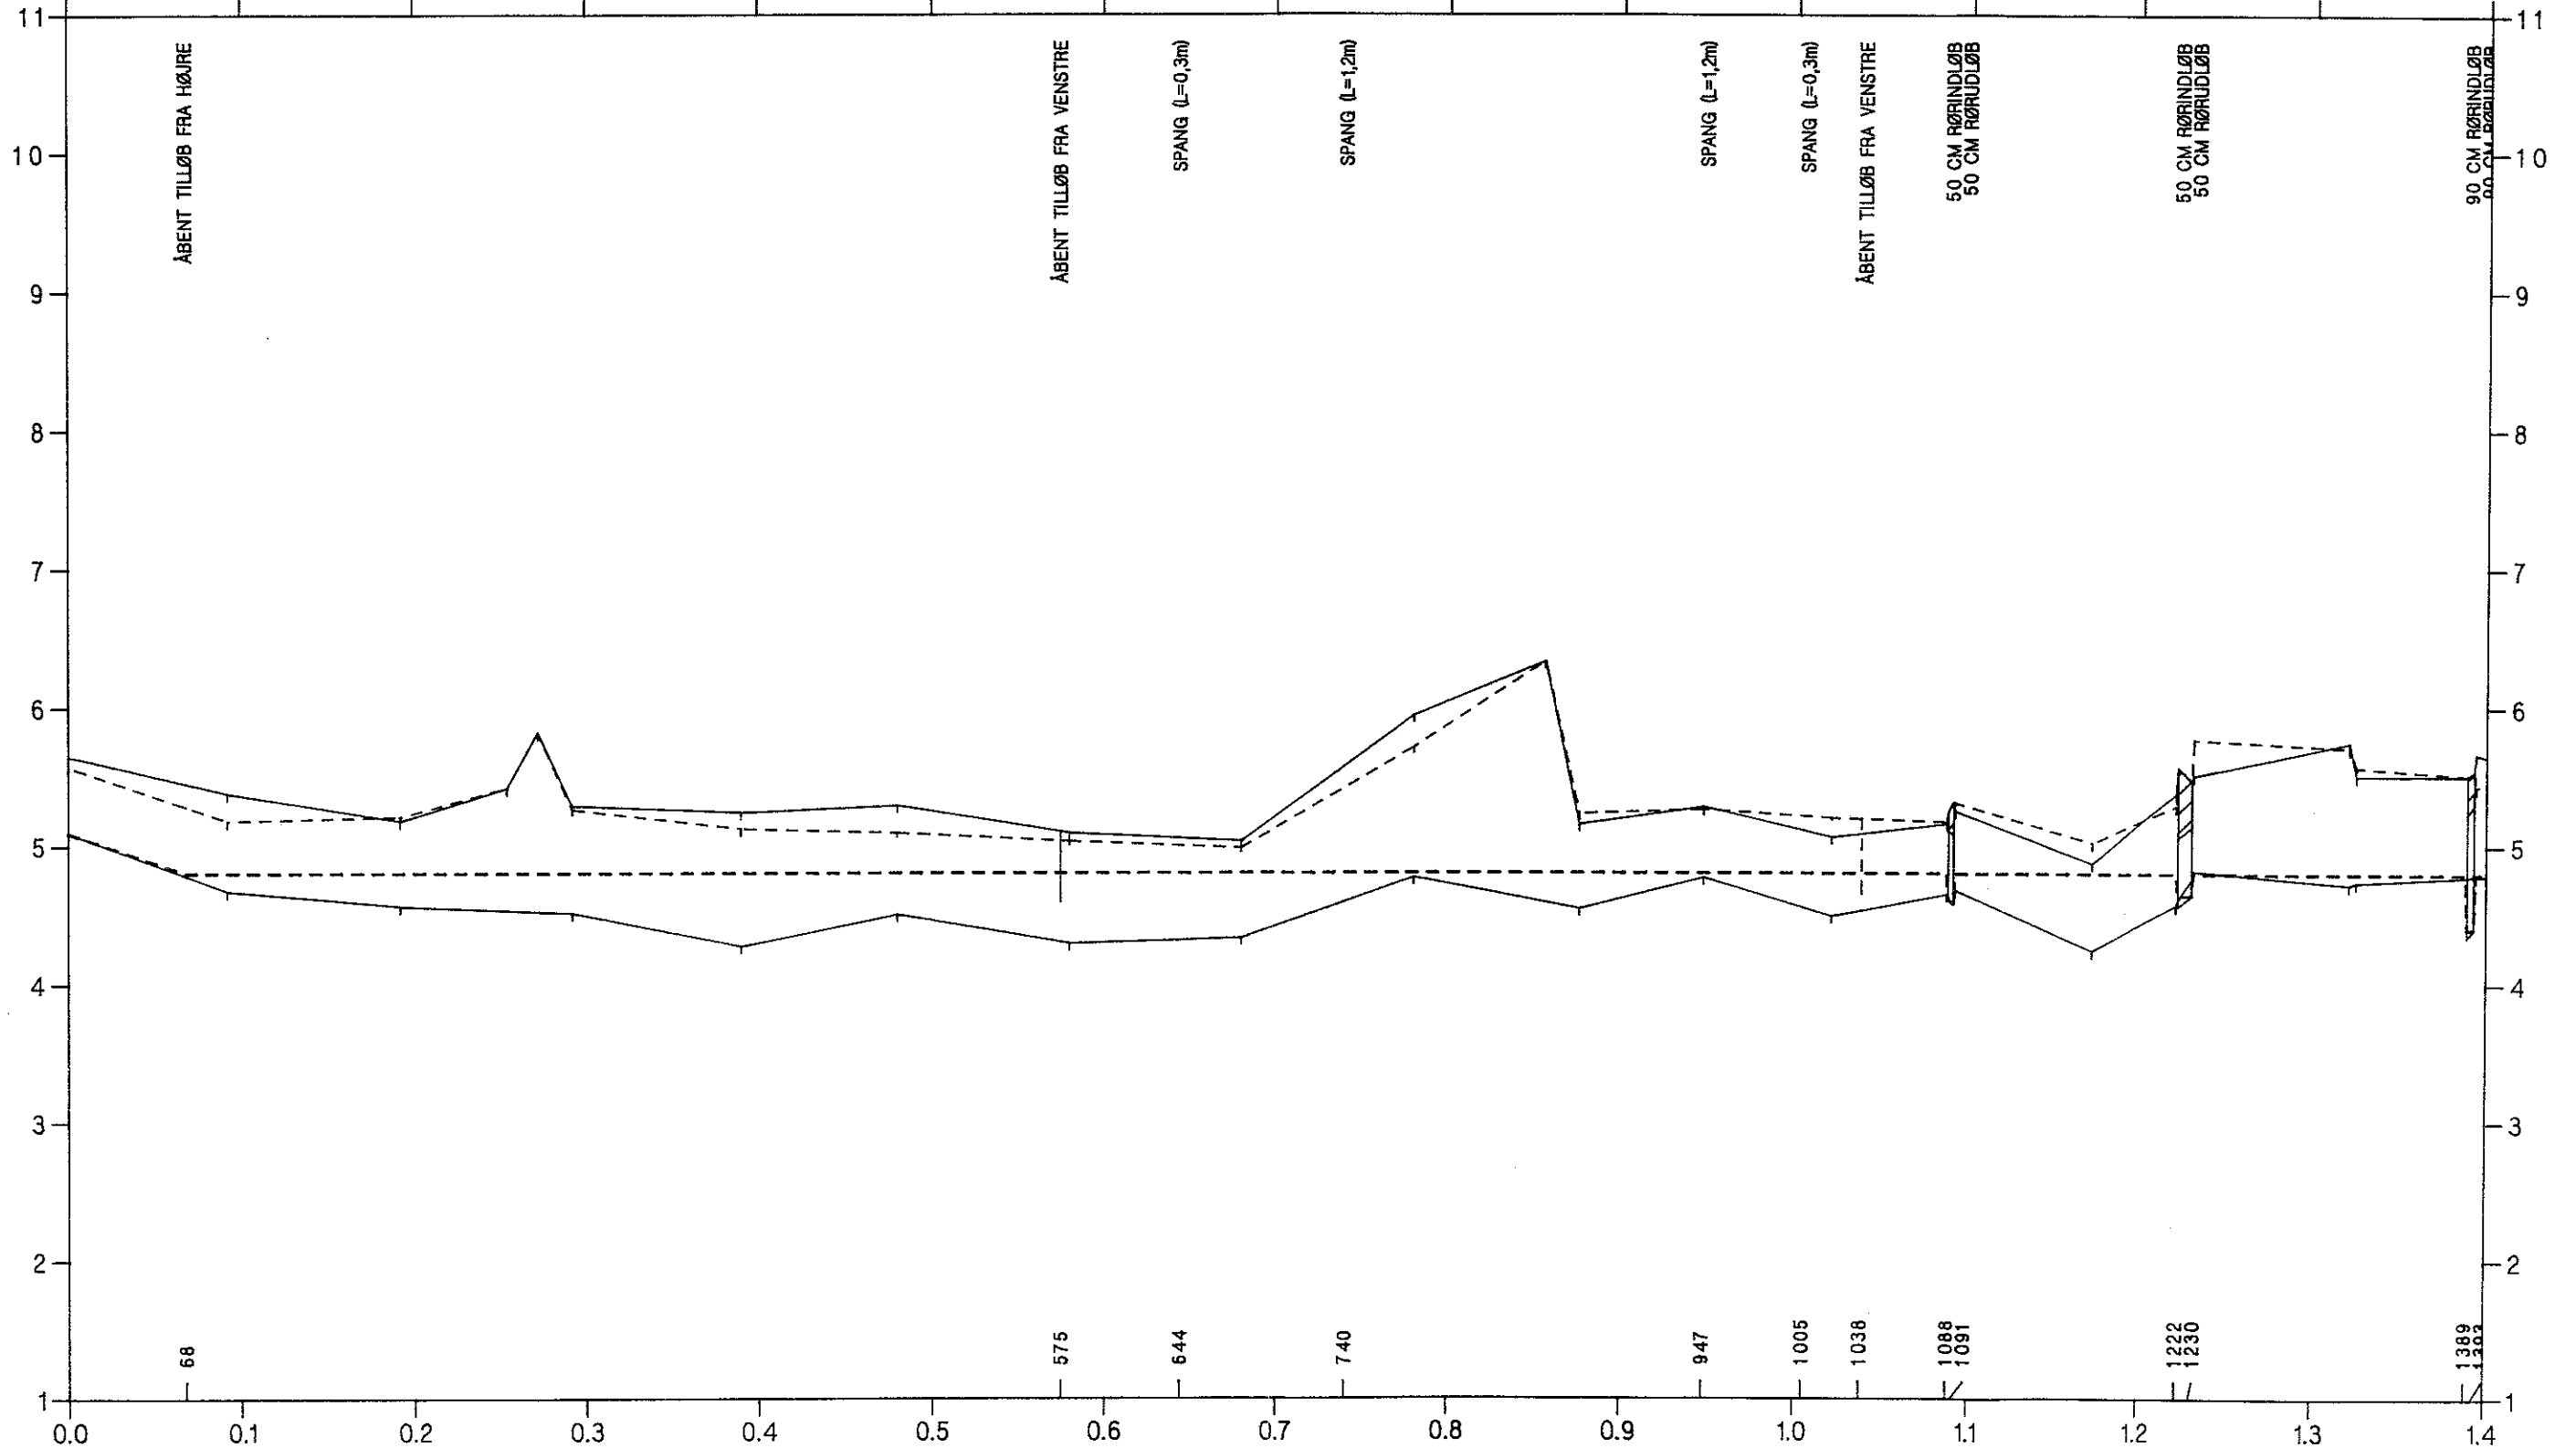

Slagelse Kommune

station i km 1:4000

Valbækrenden

Opmålt af Hedeselskabet, Roskilde, 1993.


VASP 

HEDESELSKABET



- Regulativ bundkote
- - - - - Terræn i højre side
- Terræn i venstre side
- Dybeste punkt i tværprofil

kote i m 1:50

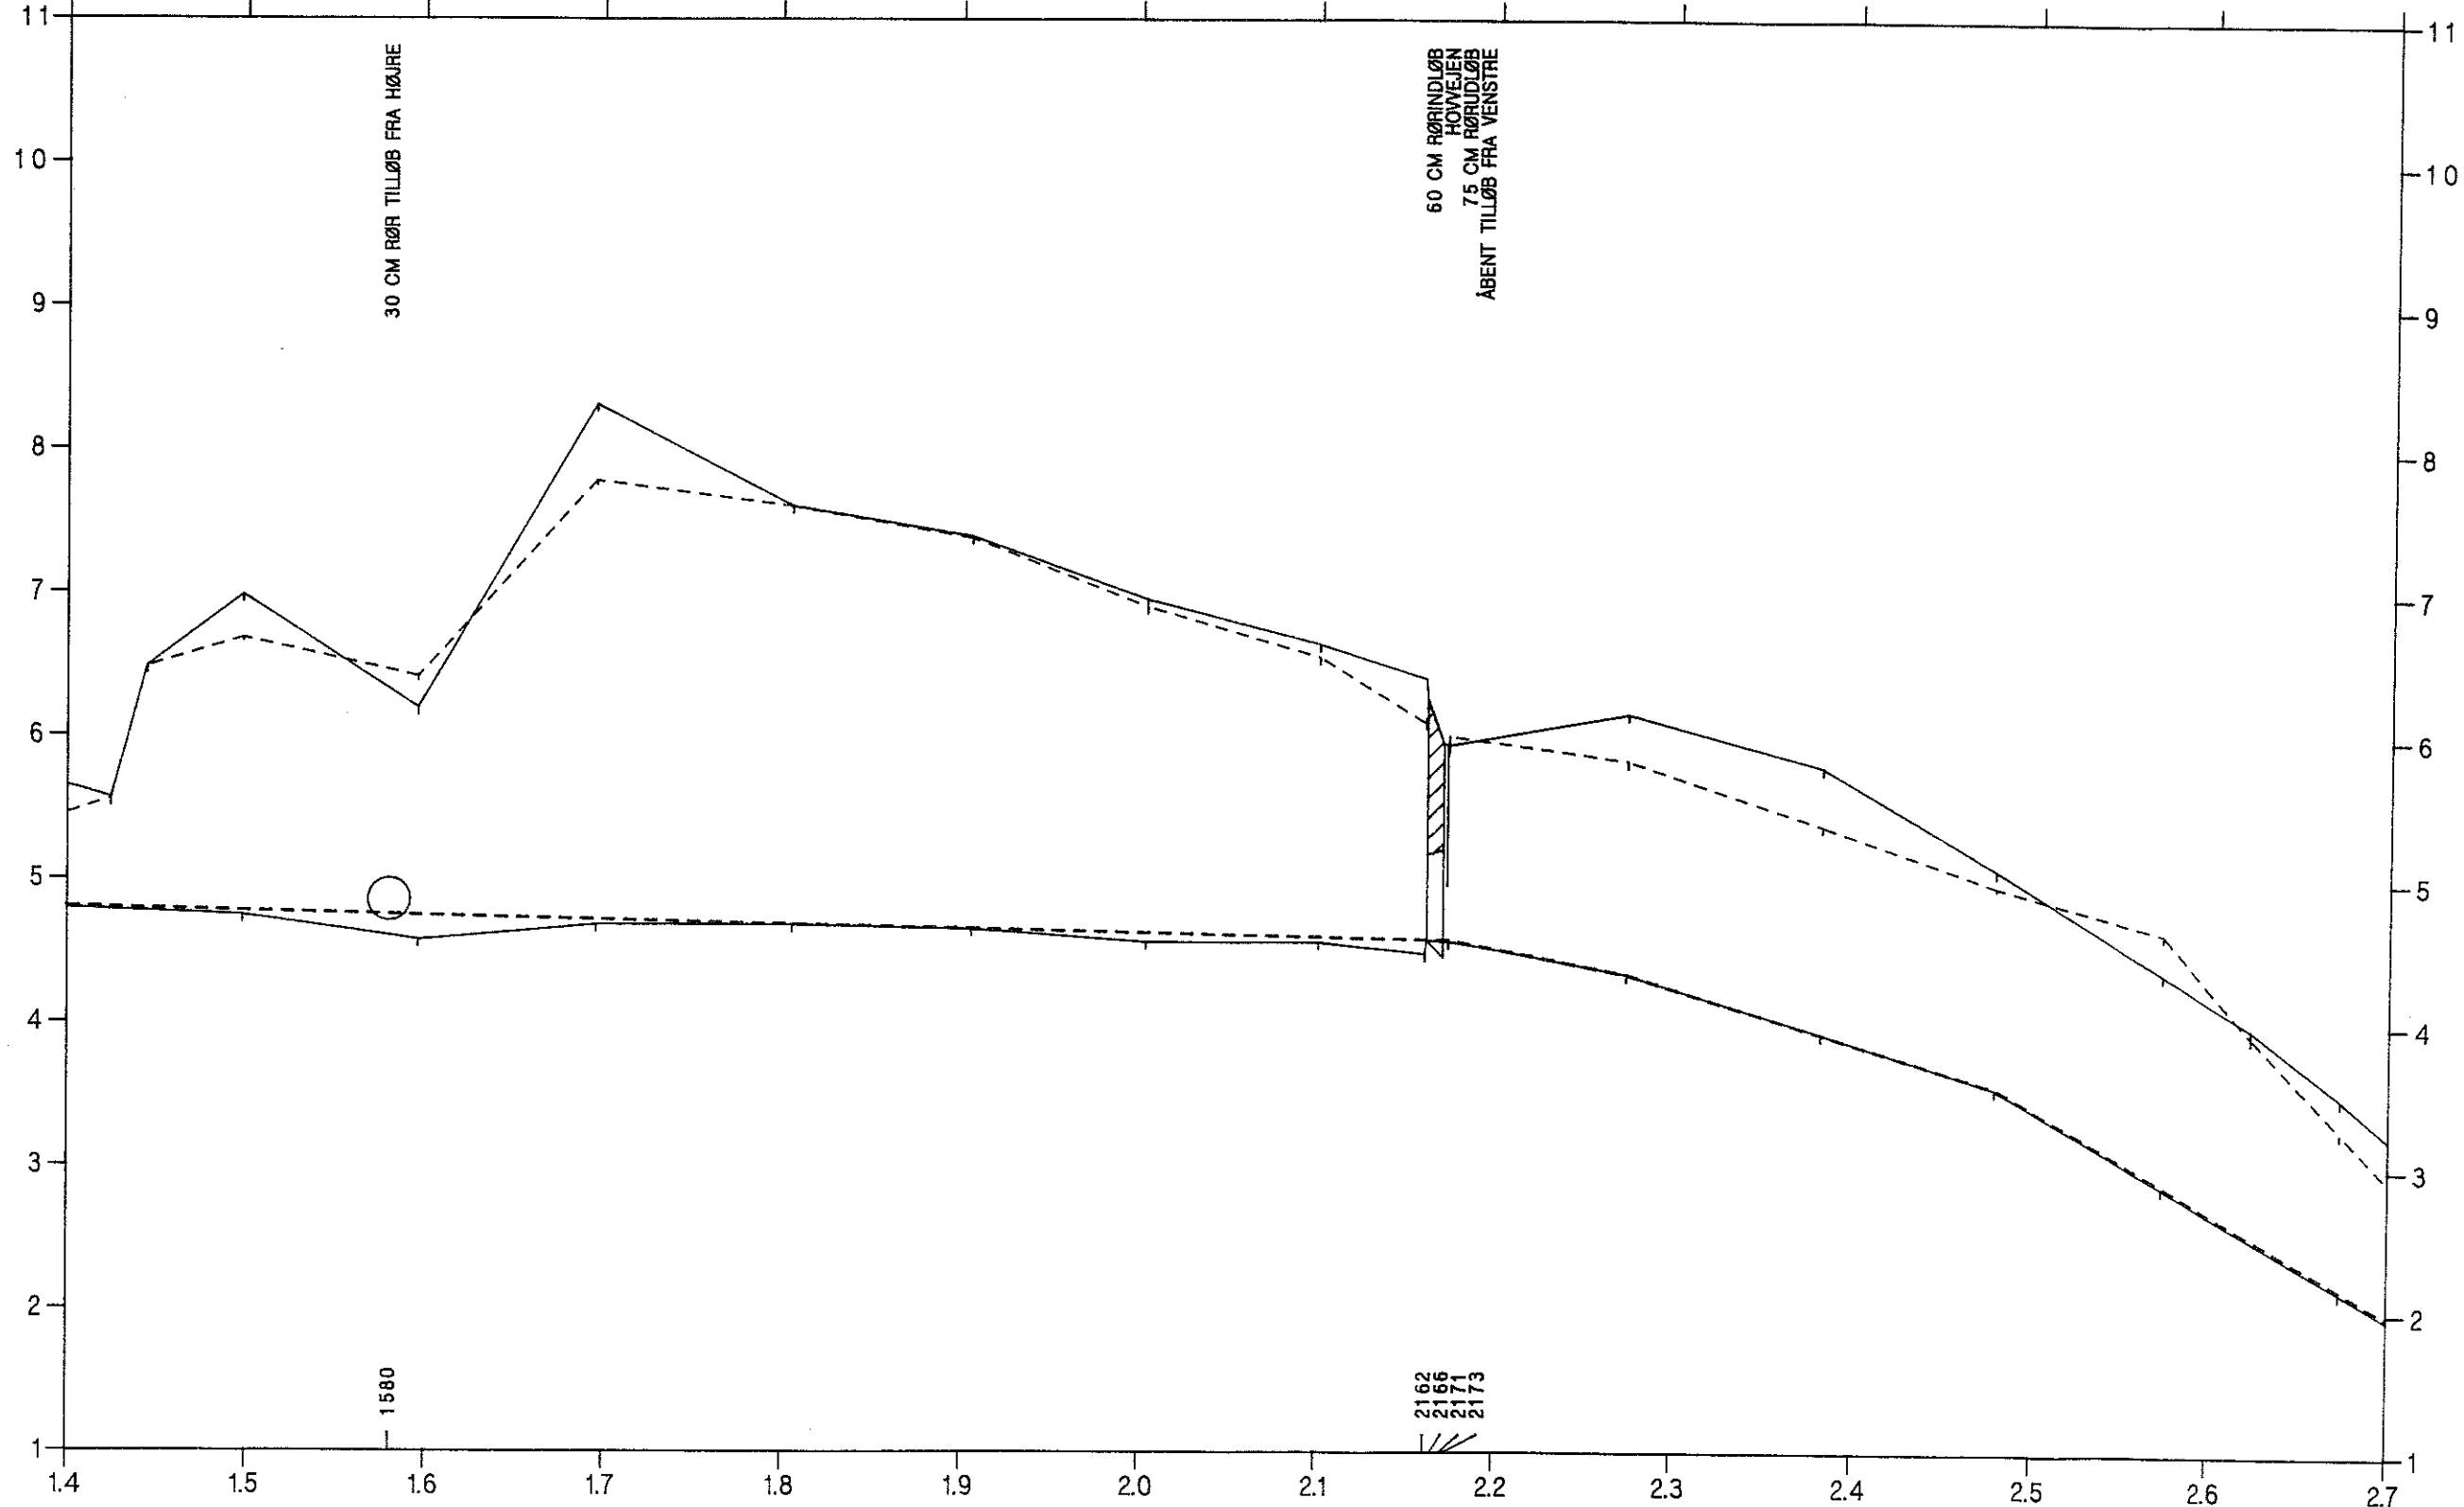

Slagelse Kommune

station i km 1:4000

Valbækrenden

Opmålt af Hedeselskabet, Roskilde, 1993.



- Regulativ bundkote
- - - Terræn i højre side
- Terræn i venstre side
- Dybeste punkt i tværprofilen

