


# Olleruprenden St. 0 – St. 2336

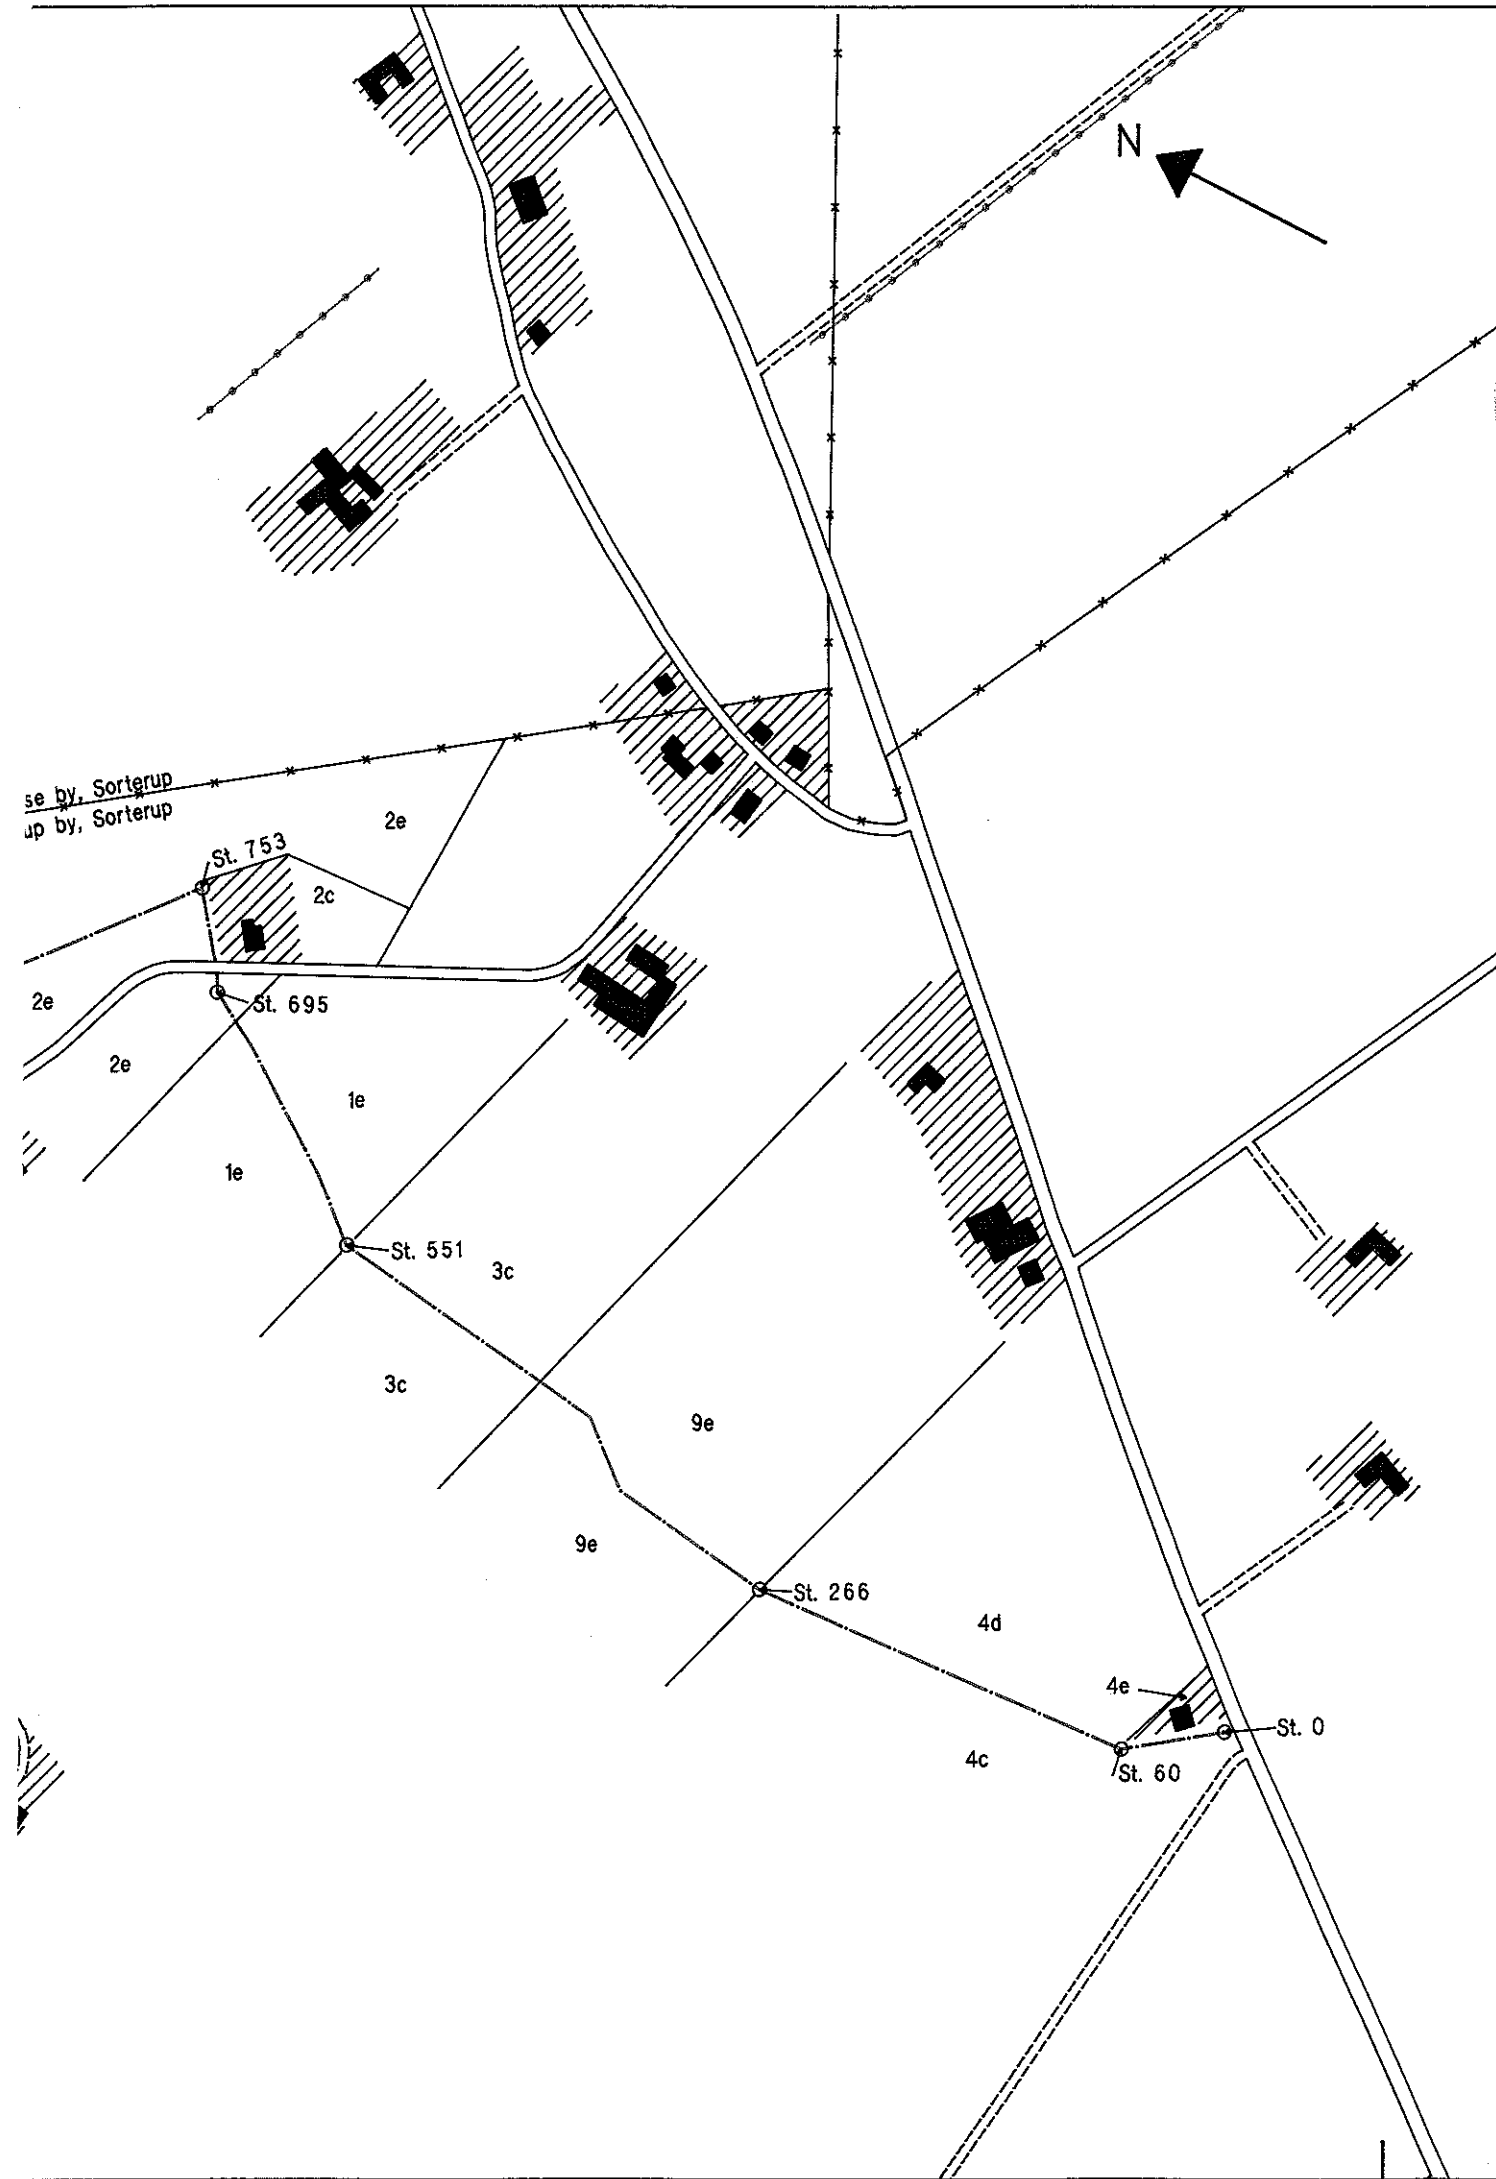

## Signaturer

- Vandløb
- Restaureret vandløb
- Rørlagt vandløb
- Hoved ledning
- Vej
- Markvej
- Jernbane
- Ejerlavsgrense
- Matrikelgrænse
- Bevoksningsgrænse
- Levende hegn
- Dige
- Markskel
- El ledning
- Kommunegrænse
- Gravhøj
- Fixpunkt
- Overkørsel, spang
- Brønd
- skalapæl
- Stemmeværk, stryg
- Nåleskov
- Løvskov
- Blandet skov
- Beplantet
- Lyng
- Eng
- Mose
- Sø
- Hus m. have

Fotodato: 19 maj 1985

**HEDESELSKABET**

Miljøteknisk afdeling  
Slagelse kontoret

Anholtvej 5  
Postboks 4  
4200 Slagelse  
Telefon 53 52 17 01 / telefax 58 50 17 02



Sag <b>Slagelse kommune</b>				Sag nr <b>88416</b>	
Emne Vandløbskort til regulativ				Mål 1:4000	Kotesystem DNN
Dato 13.07.89	Godkendt	Sagsbehandler SN	Tegnet MRA	Rettet	Tegn.nr Bilag

