


# Vestermose å St. 5456 – St. 8042

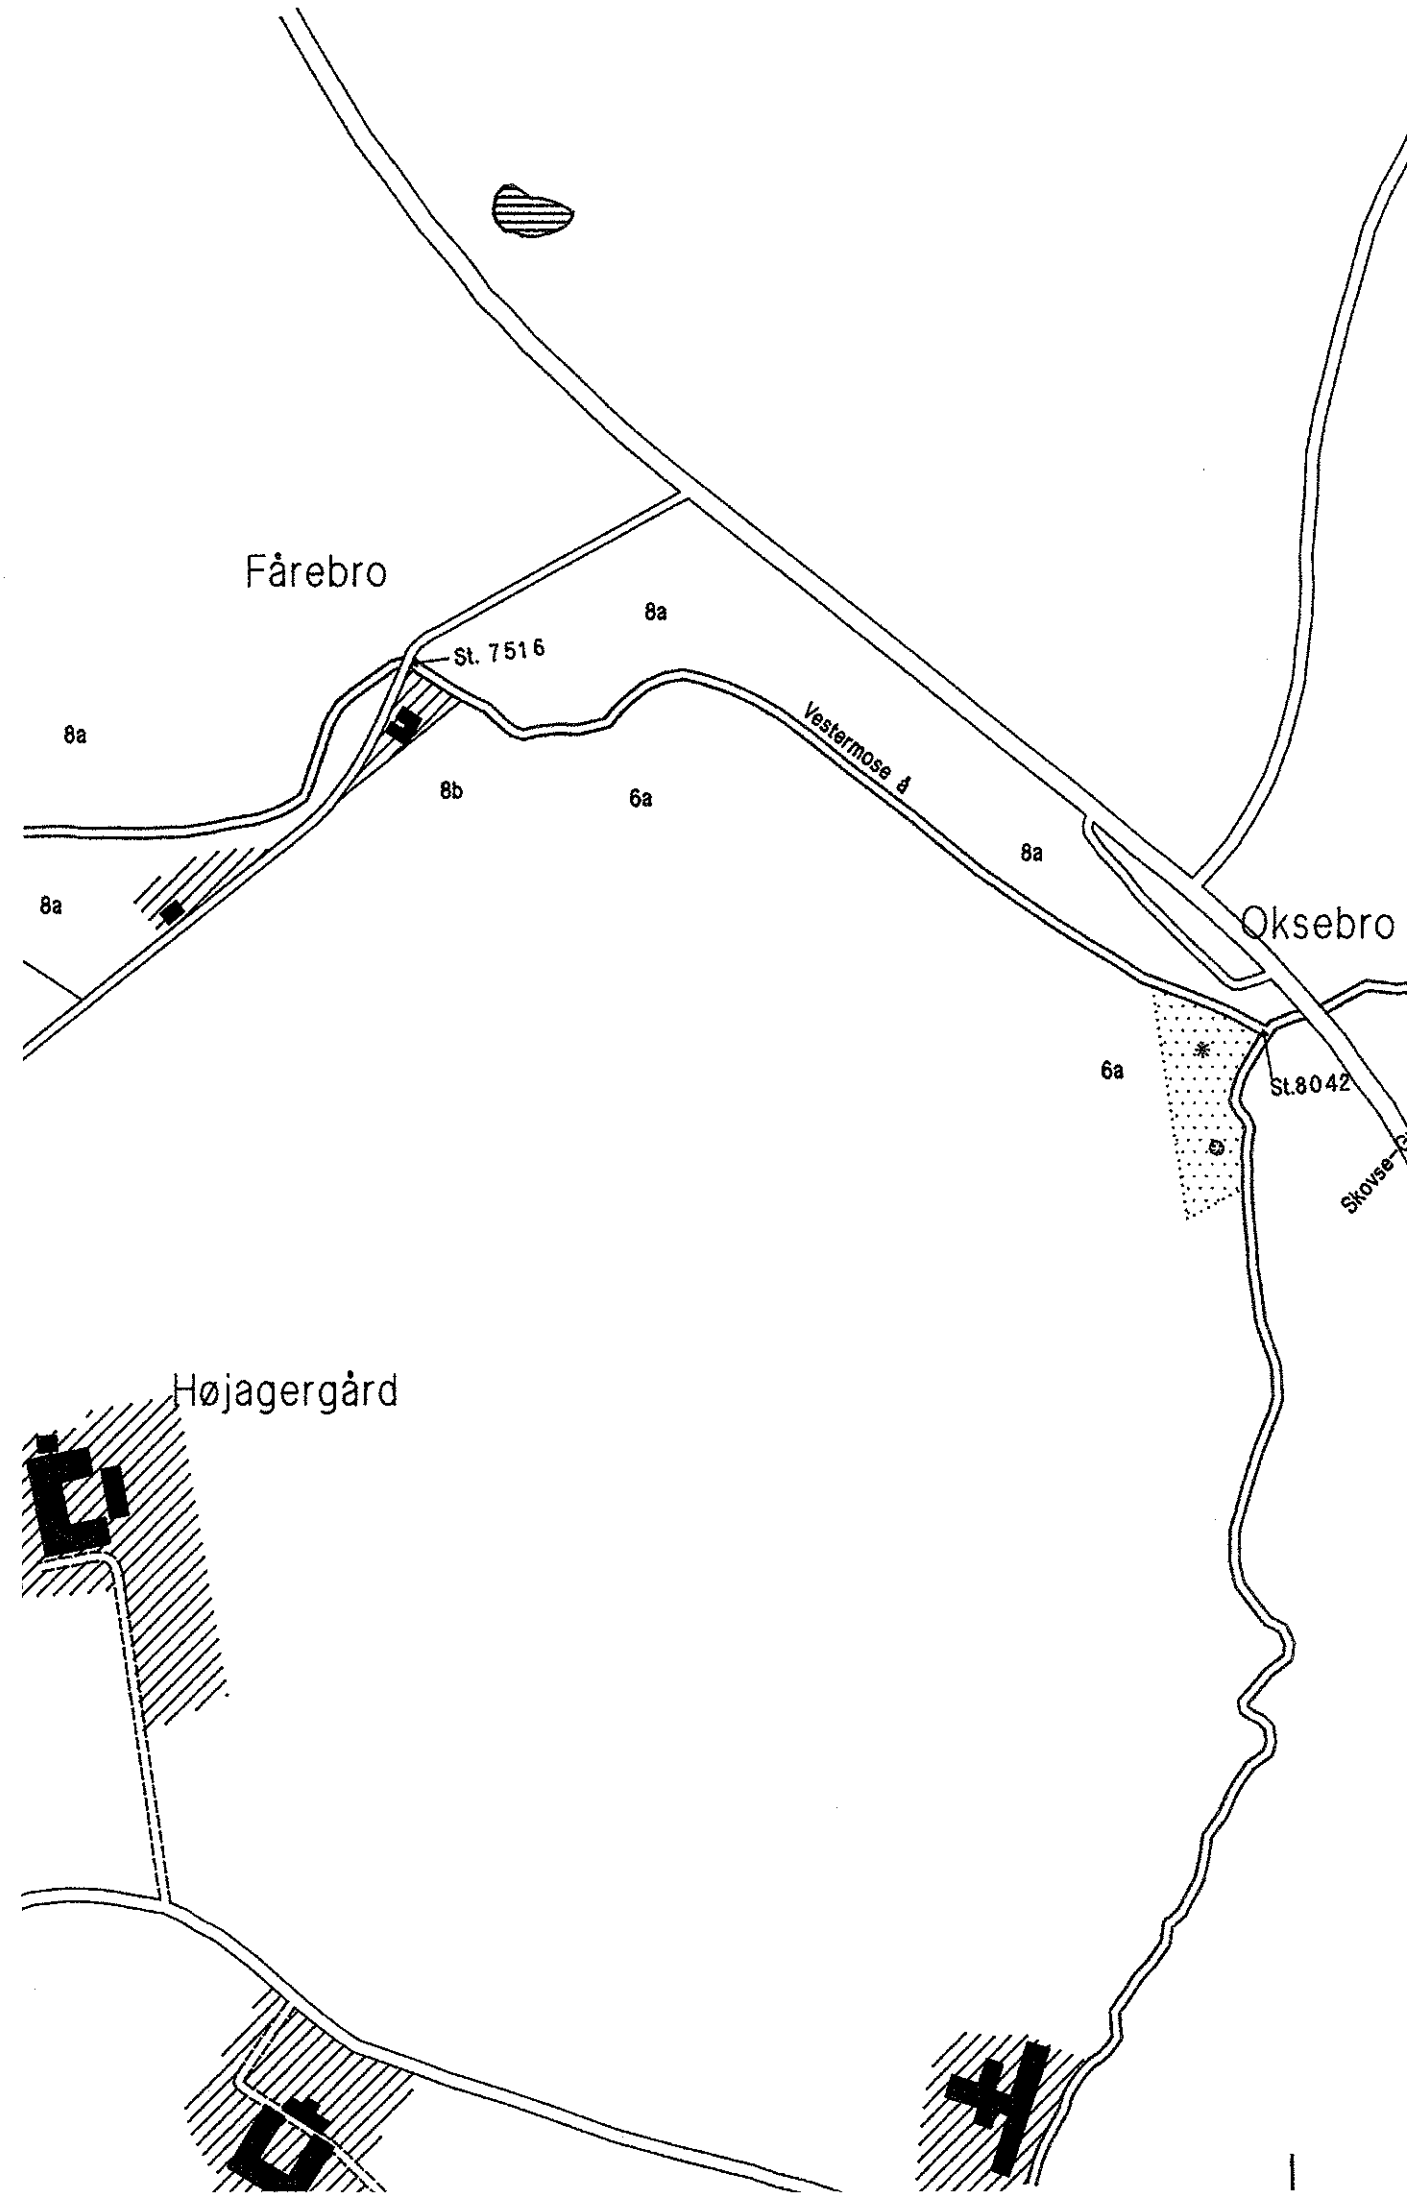

## Signaturer

Vandløb	Gravhøj	Nåleskov
Restaureret vandløb	Fixpunkt	Løvskov
Rørlagt vandløb	Overkørsel, spang	Blandet skov
Hoved ledning	Brønd	Beplantet
Vej	skalapæl	Lyng
Markvej	Stemmeværk, stryg	Eng
Jernbane		Mose
Ejerlavsgrense		Sø
Matrikelgrænse		Hus m. have
Bevoksningsgrænse		
Levende hegn		
Dige		
Markskel		
El ledning		
Kommunegrænse		

Fotodato: 19 maj 1985

**HEDESELSKABET**

Miljøteknisk afdeling  
Slagelse kontoret

Anholtvej 5  
Postboks 4  
4200 Slagelse  
Telefon 53 52 17 01 / telefax 58 50 17 02



Sag <b>Slagelse kommune</b>				Sag nr <b>88416</b>	
Emne Vandløbskort til regulativ				Mål 1:4000	Kotesystem DNN
Dato 12.06.89	Godkendt	Sagsbehandler SN	Tegnet MRA	Rettet	Tegn.nr Blæg

