


LUNGRENDEN

Opmåling foretaget af DDH/Roskilde marts 1994



- Ny regulativ bundkote
- - - - - Terræn i højre side
- Terræn i venstre side
- Dybeste punkt i tværprofilen
- Vintermiddel, opmåling
- Vintermiddel, nyt regulativ

HEDESELSKABET

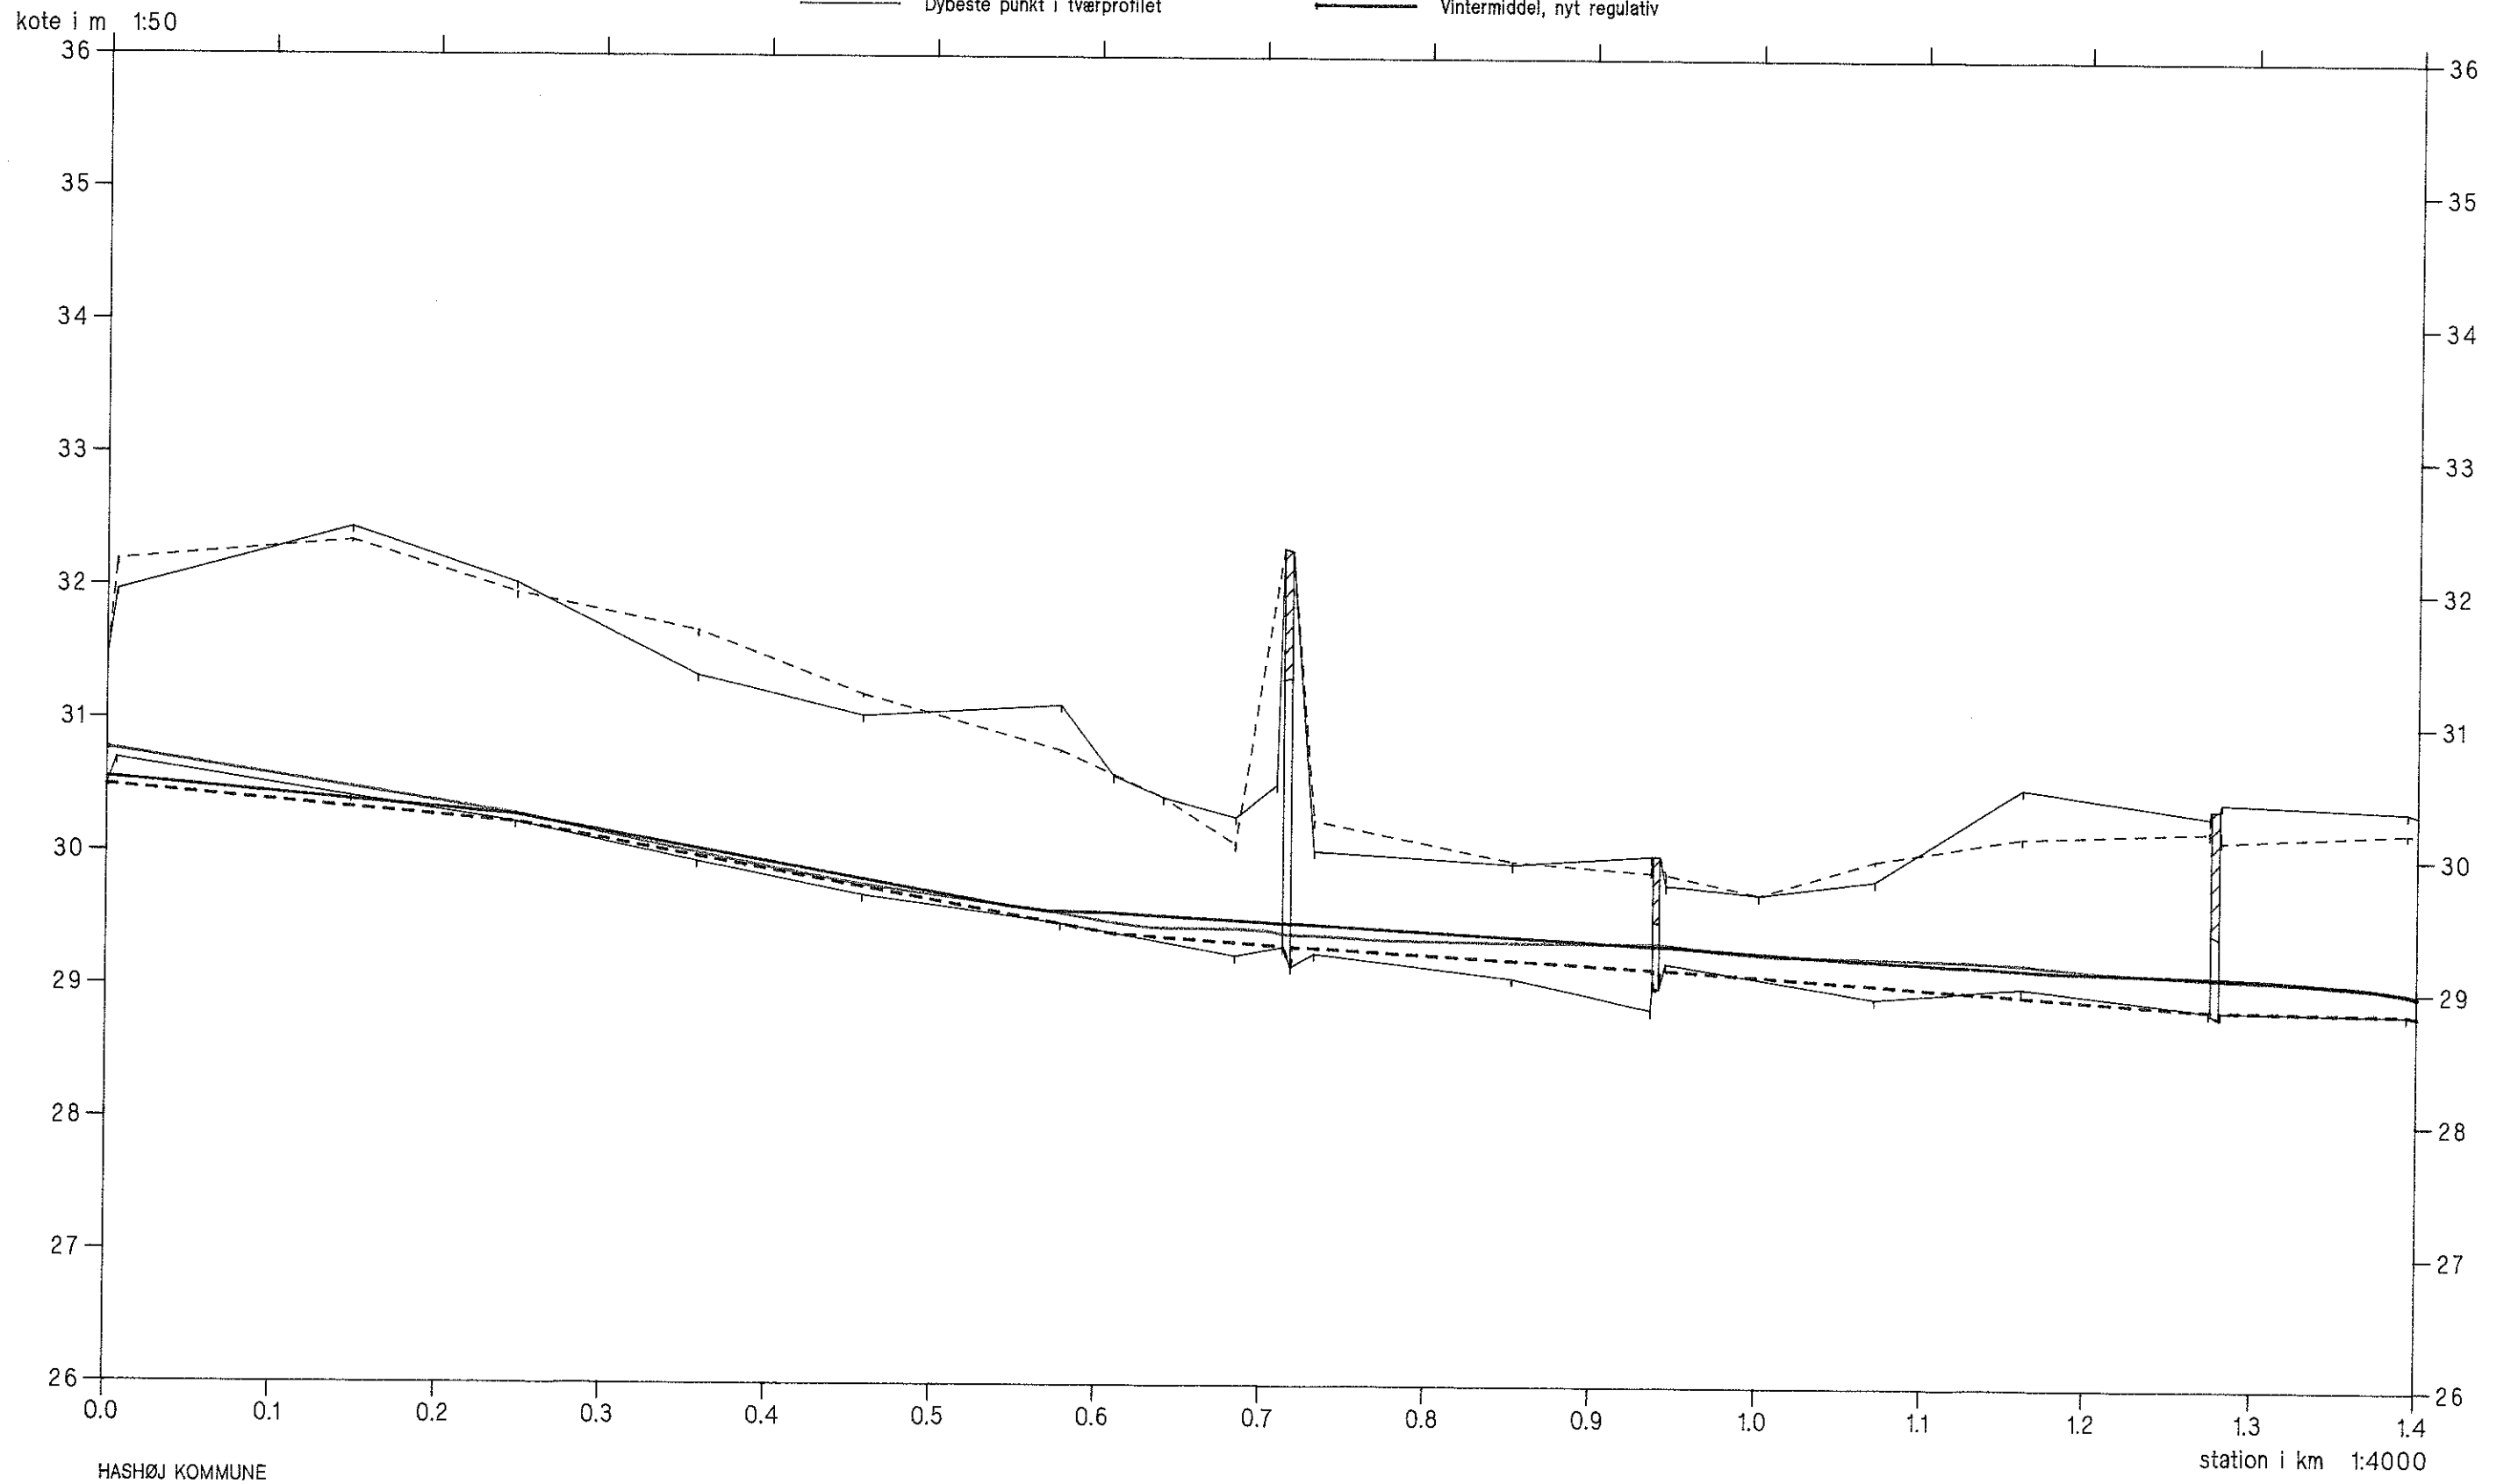

LUNGRENDEN


Opmåling foretaget af DDH/Roskilde marts 1994



HEDESELSKABET



- Ny regulativ bundkote
- - - Terræn i højre side
- Terræn i venstre side
- Dybeste punkt i tværprofilen
- Vintermiddel, opmåling
- Vintermiddel, nyt regulativ

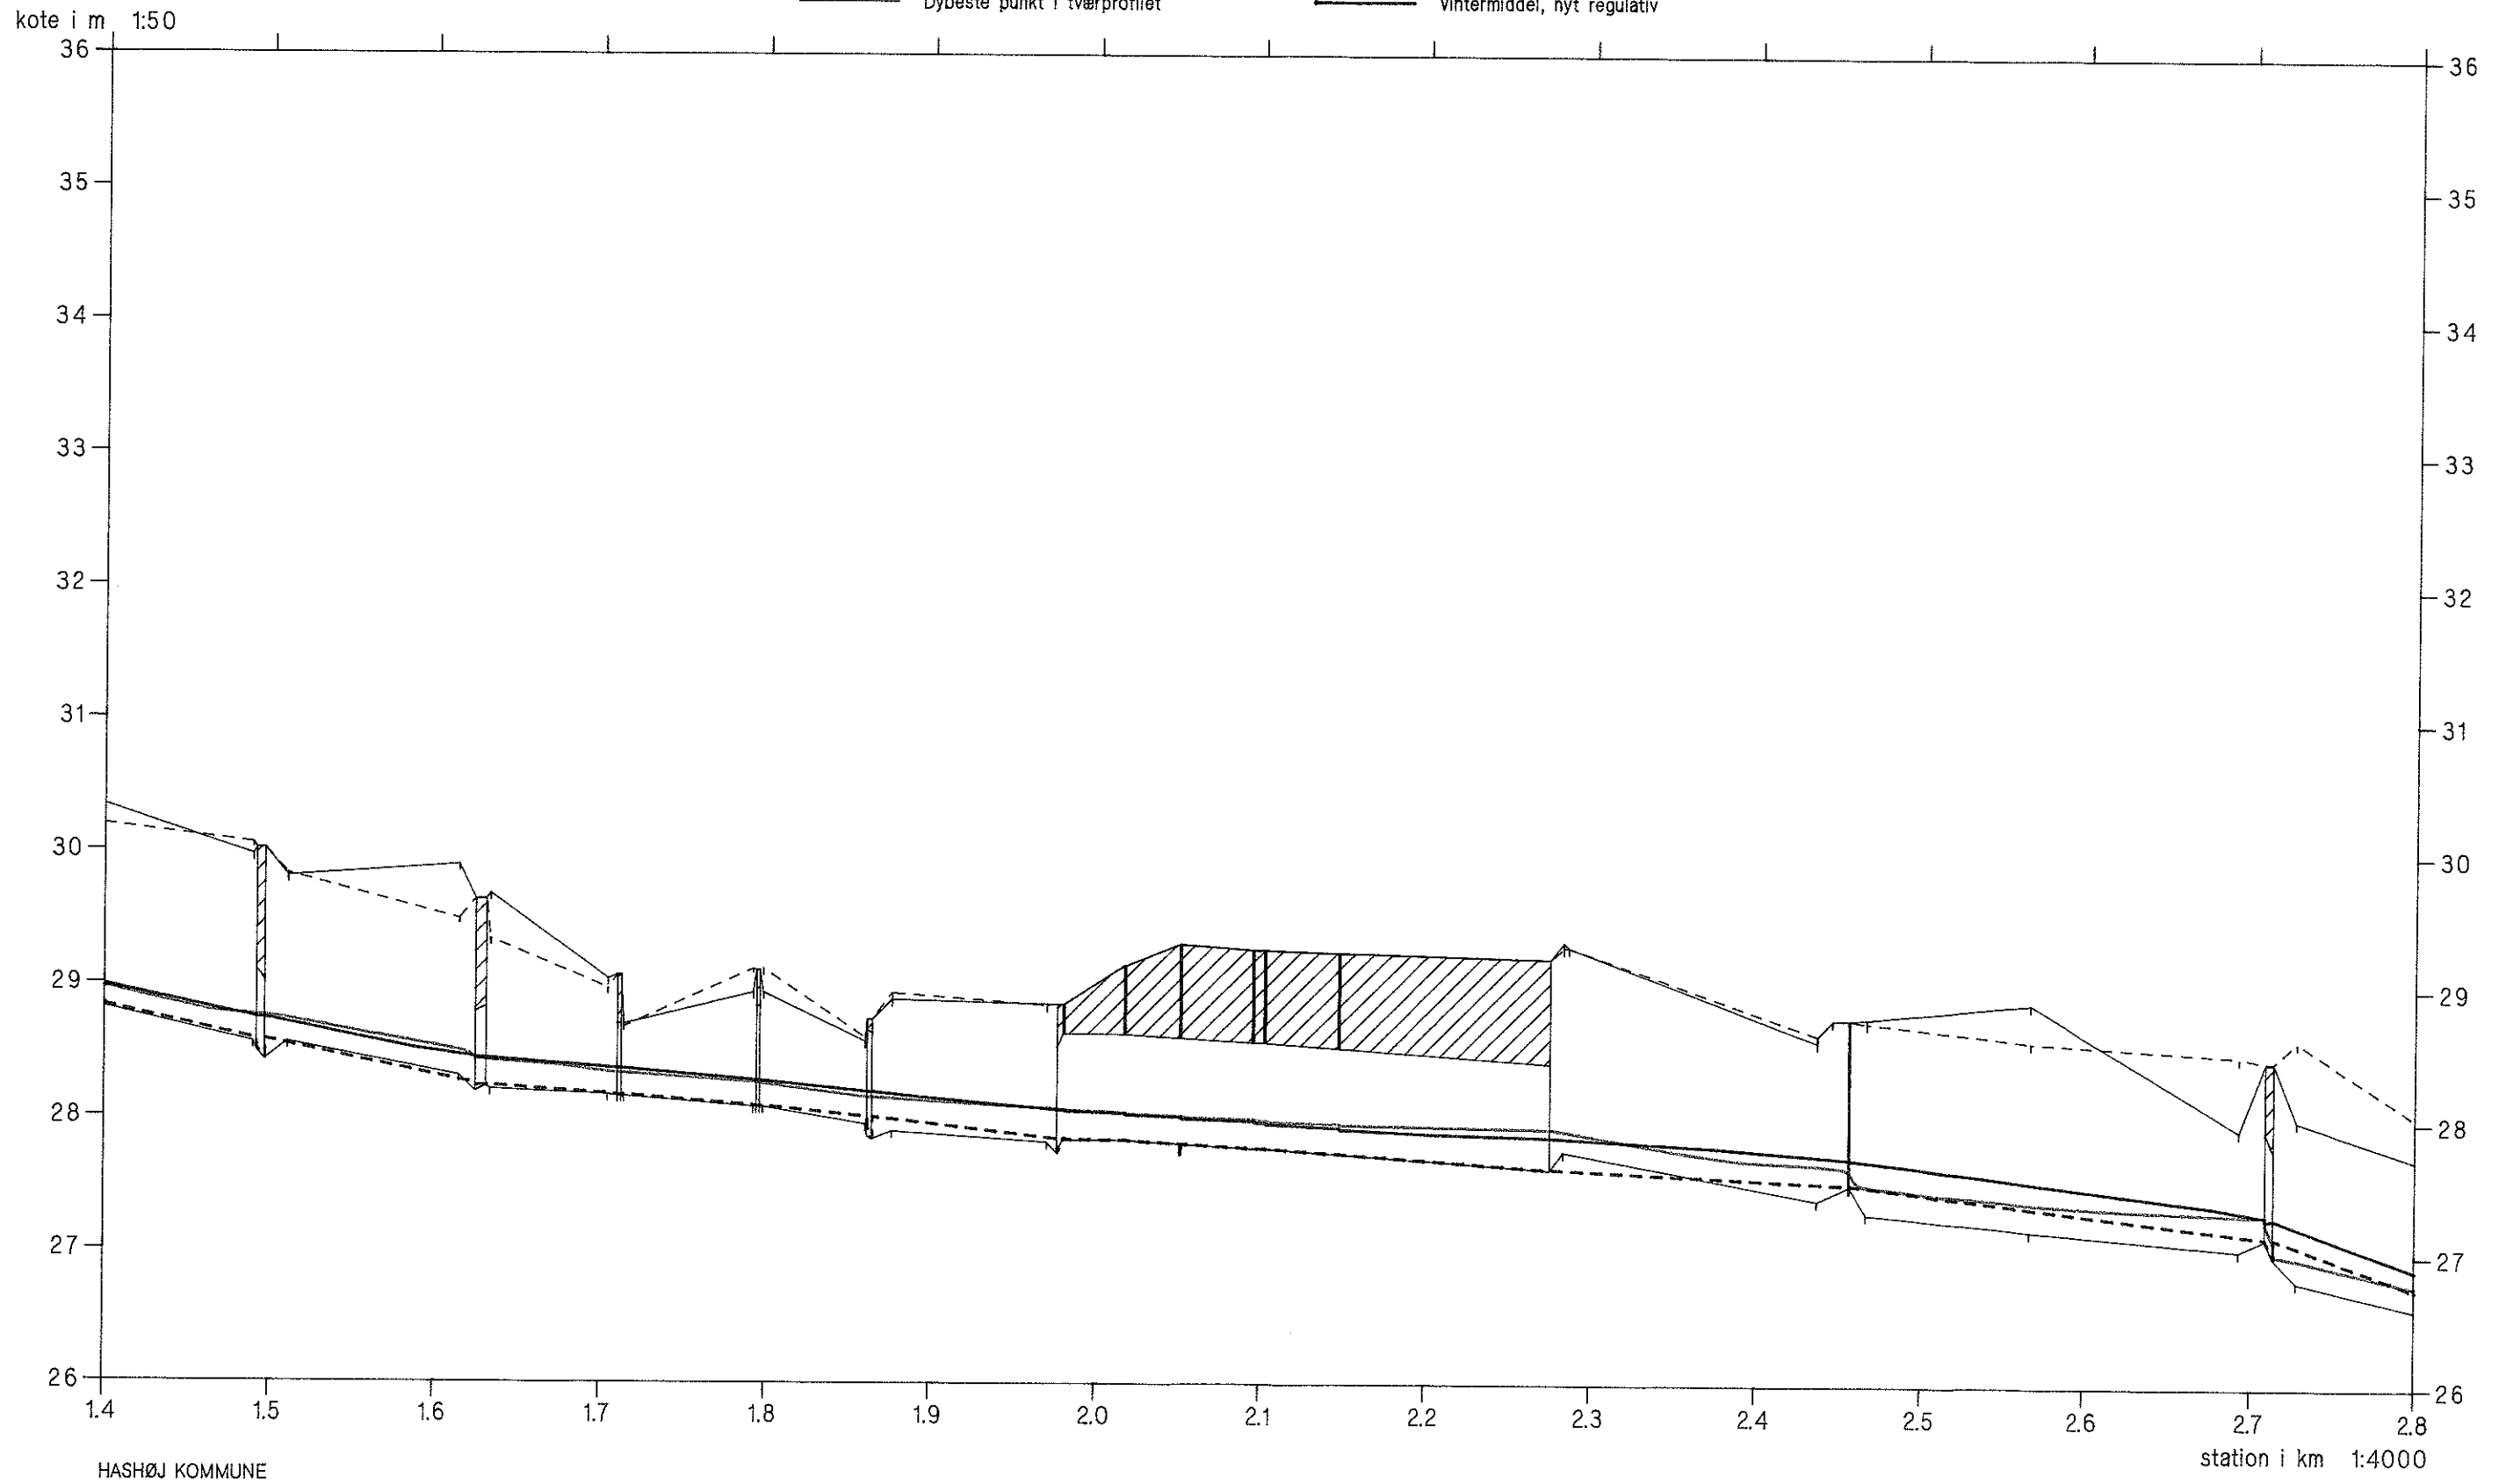


LUNGRENDEN

Opmåling foretaget af DDH/Roskilde marts 1994



- Ny regulativ bundkote
- - - Terræn i højre side
- Terræn i venstre side
- Dybeste punkt i tværprofil
- Vintermiddel, opmåling
- Vintermiddel, nyt regulativ

HEDESELSKABET

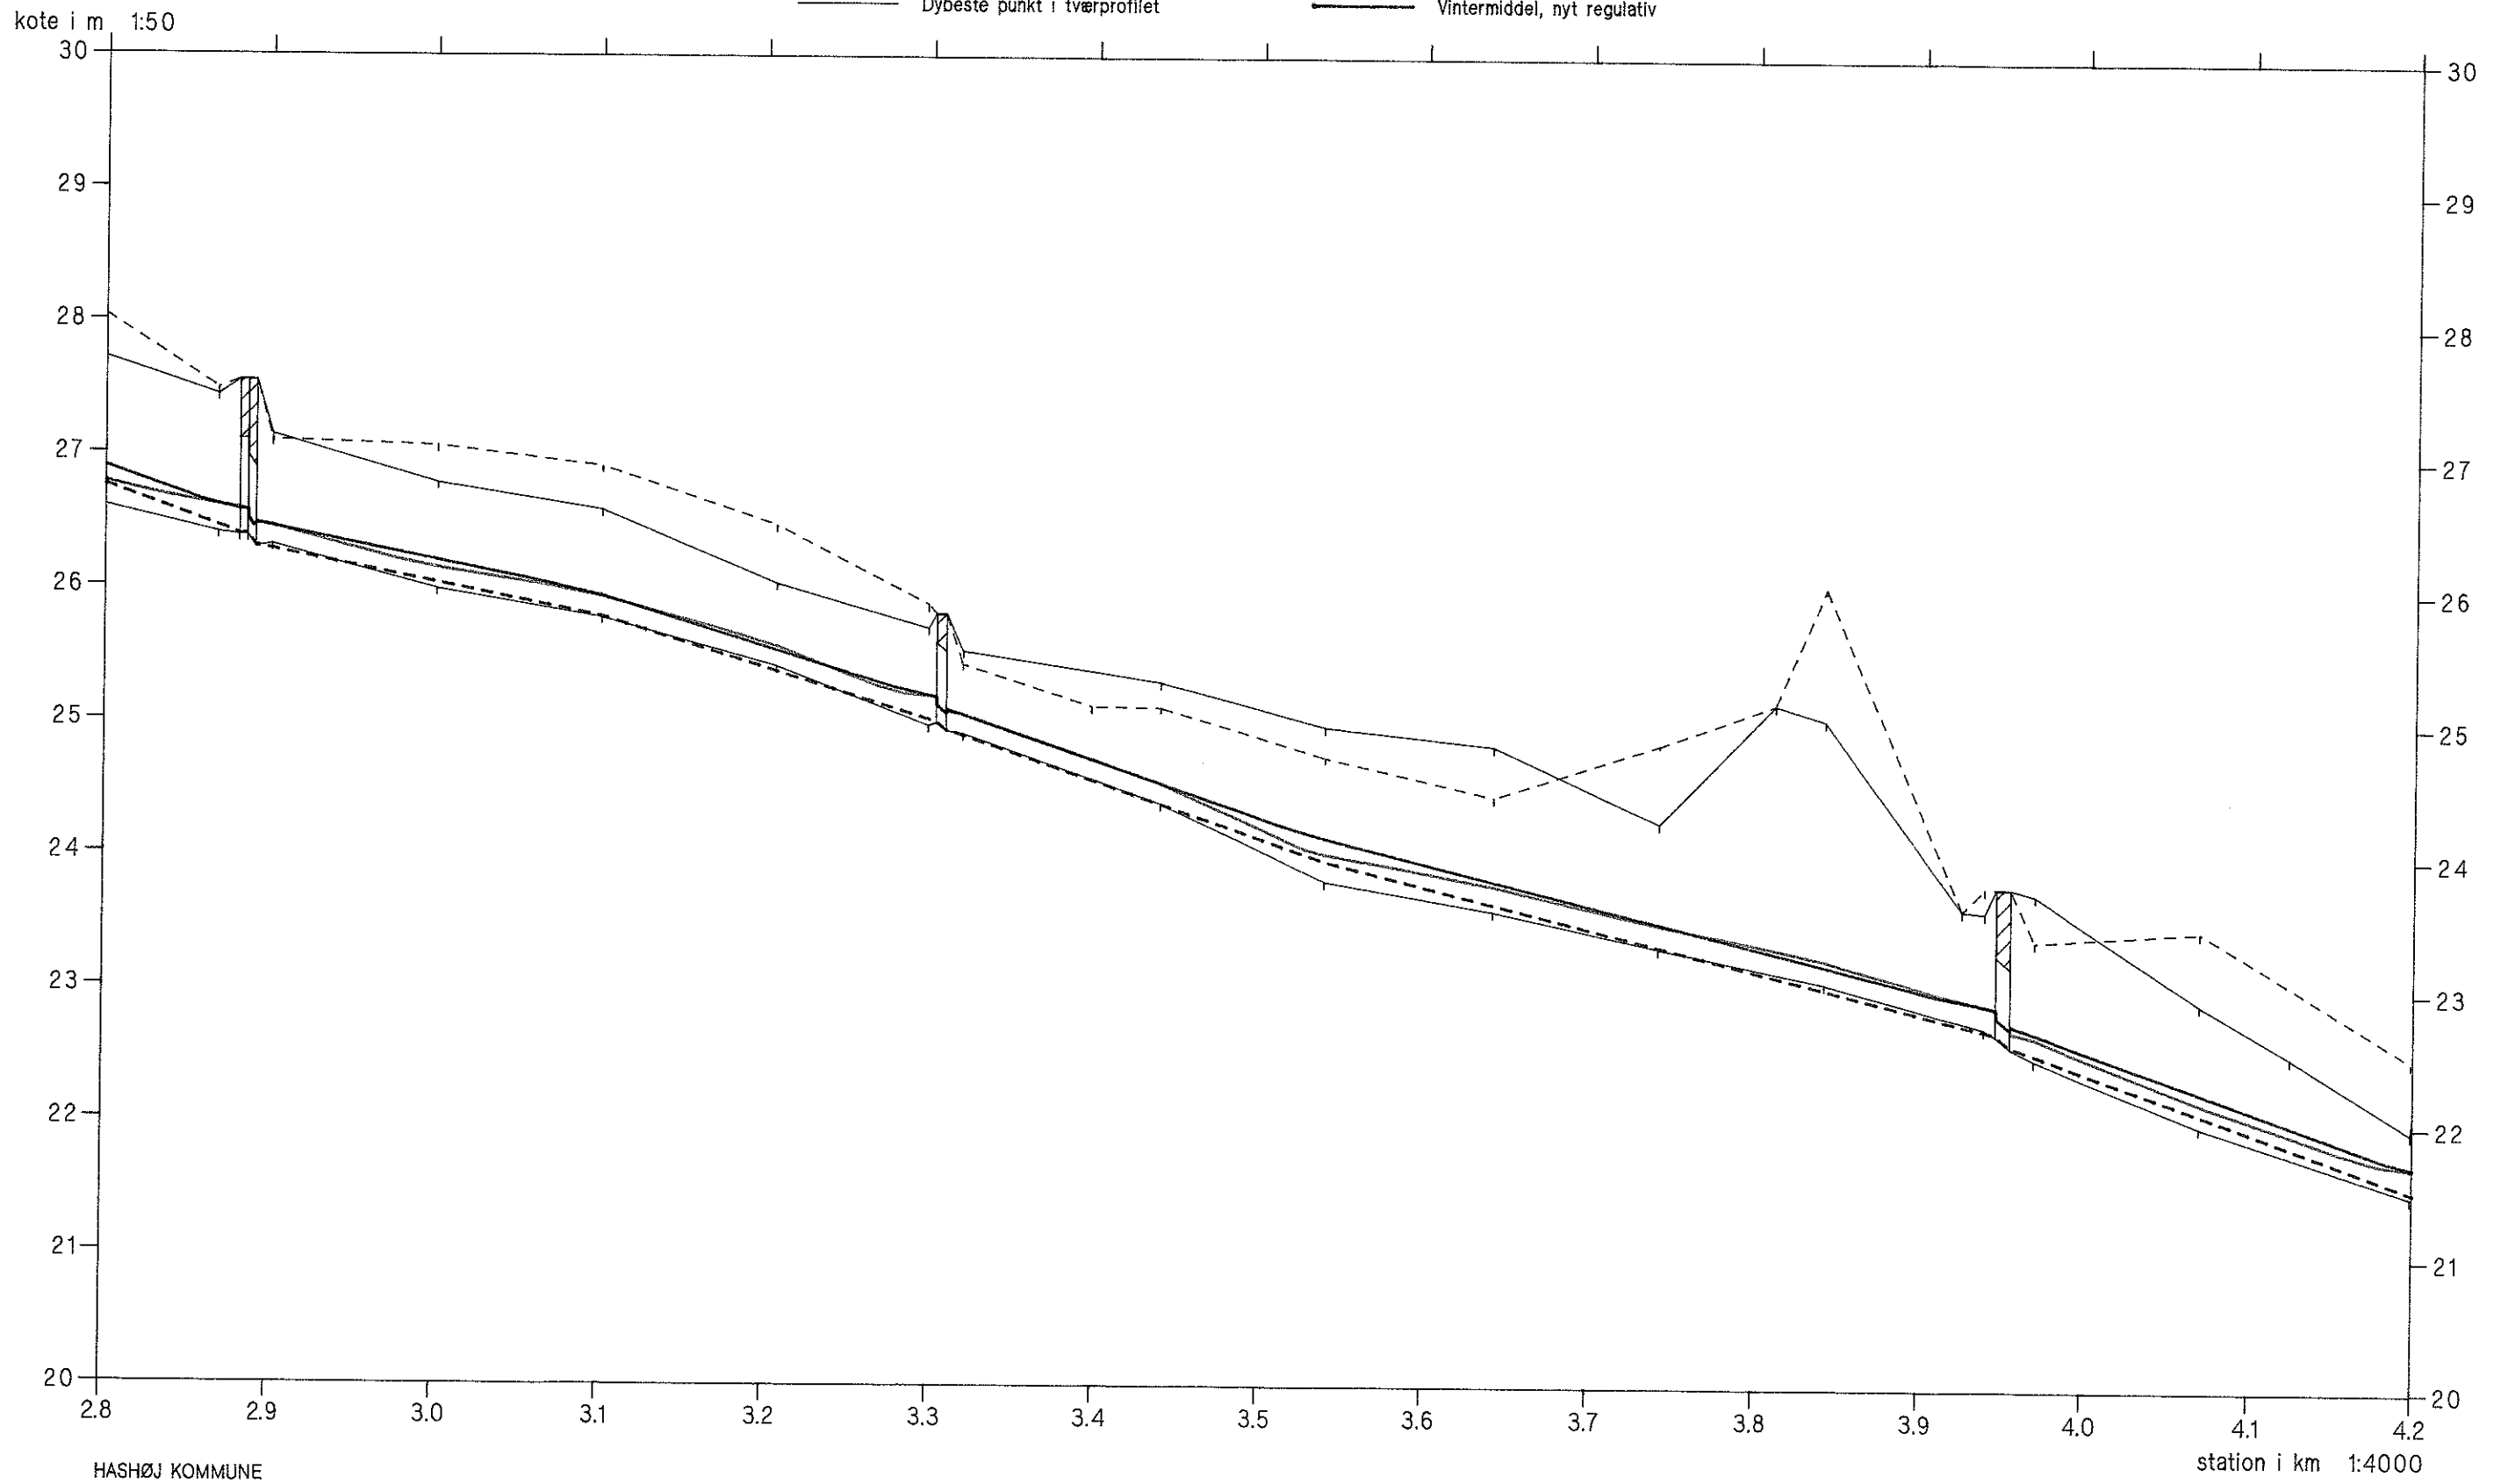


LUNGRENDEN

Opmåling foretaget af DDH/Roskilde marts 1994



- Ny regulativ bundkote
- - - - - Terræn i højre side
- Terræn i venstre side
- Dybeste punkt i tværprofilet
- Vintermiddel, opmåling
- Vintermiddel, nyt regulativ

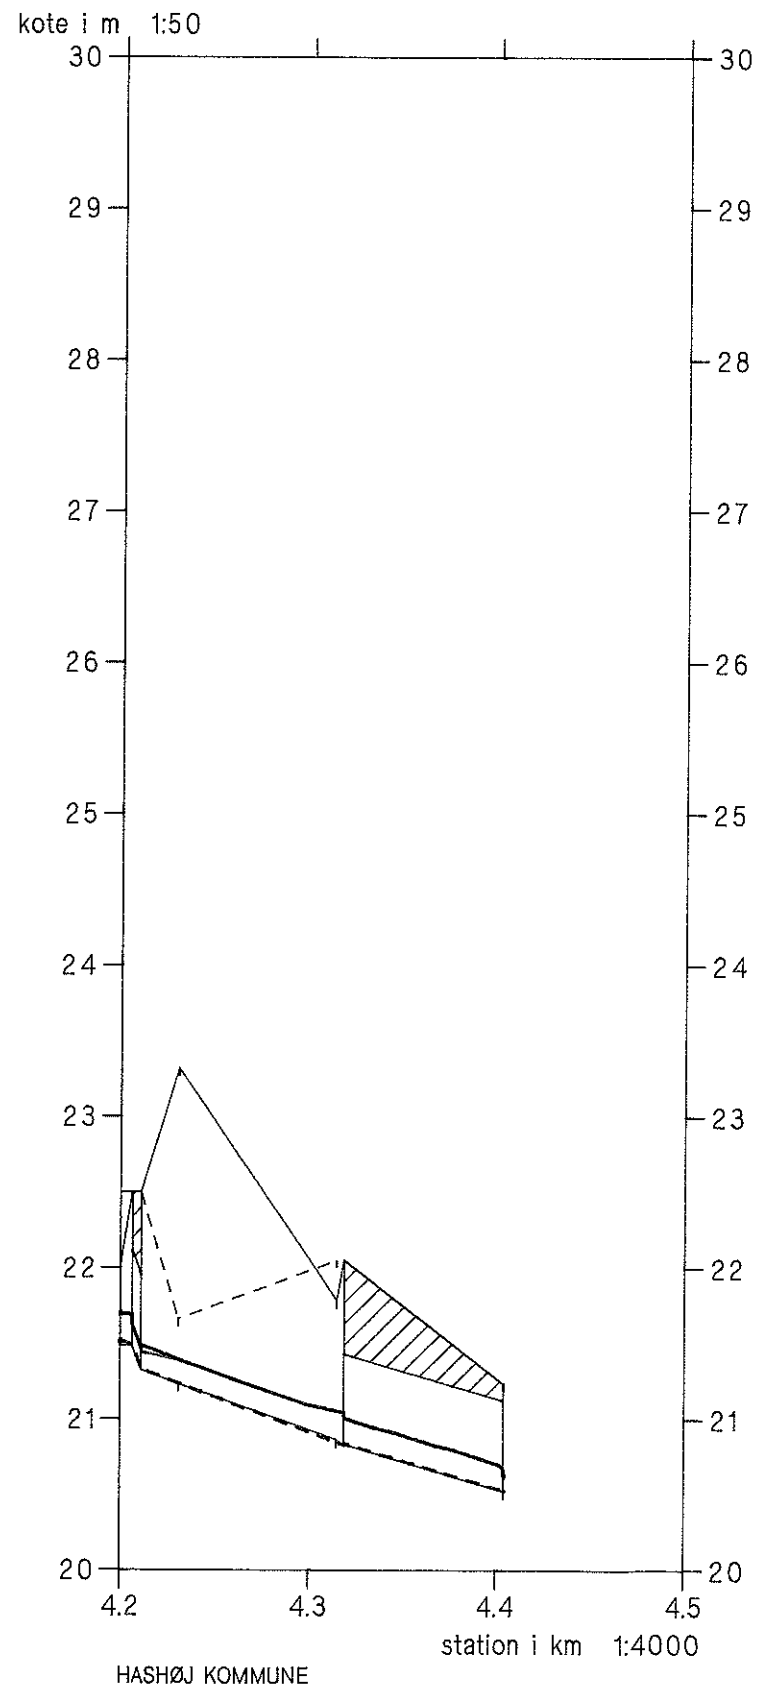

LUNGRENDEN


Opmåling foretaget af DDH/Roskilde marts 1994



HEDESELSKABET



- Ny regulativ bundkote
- - - Terræn i højre side
- Terræn i venstre side
- Dybeste punkt i tværprofilen
- Median max, opmåling
- Median max, nyt regulativ

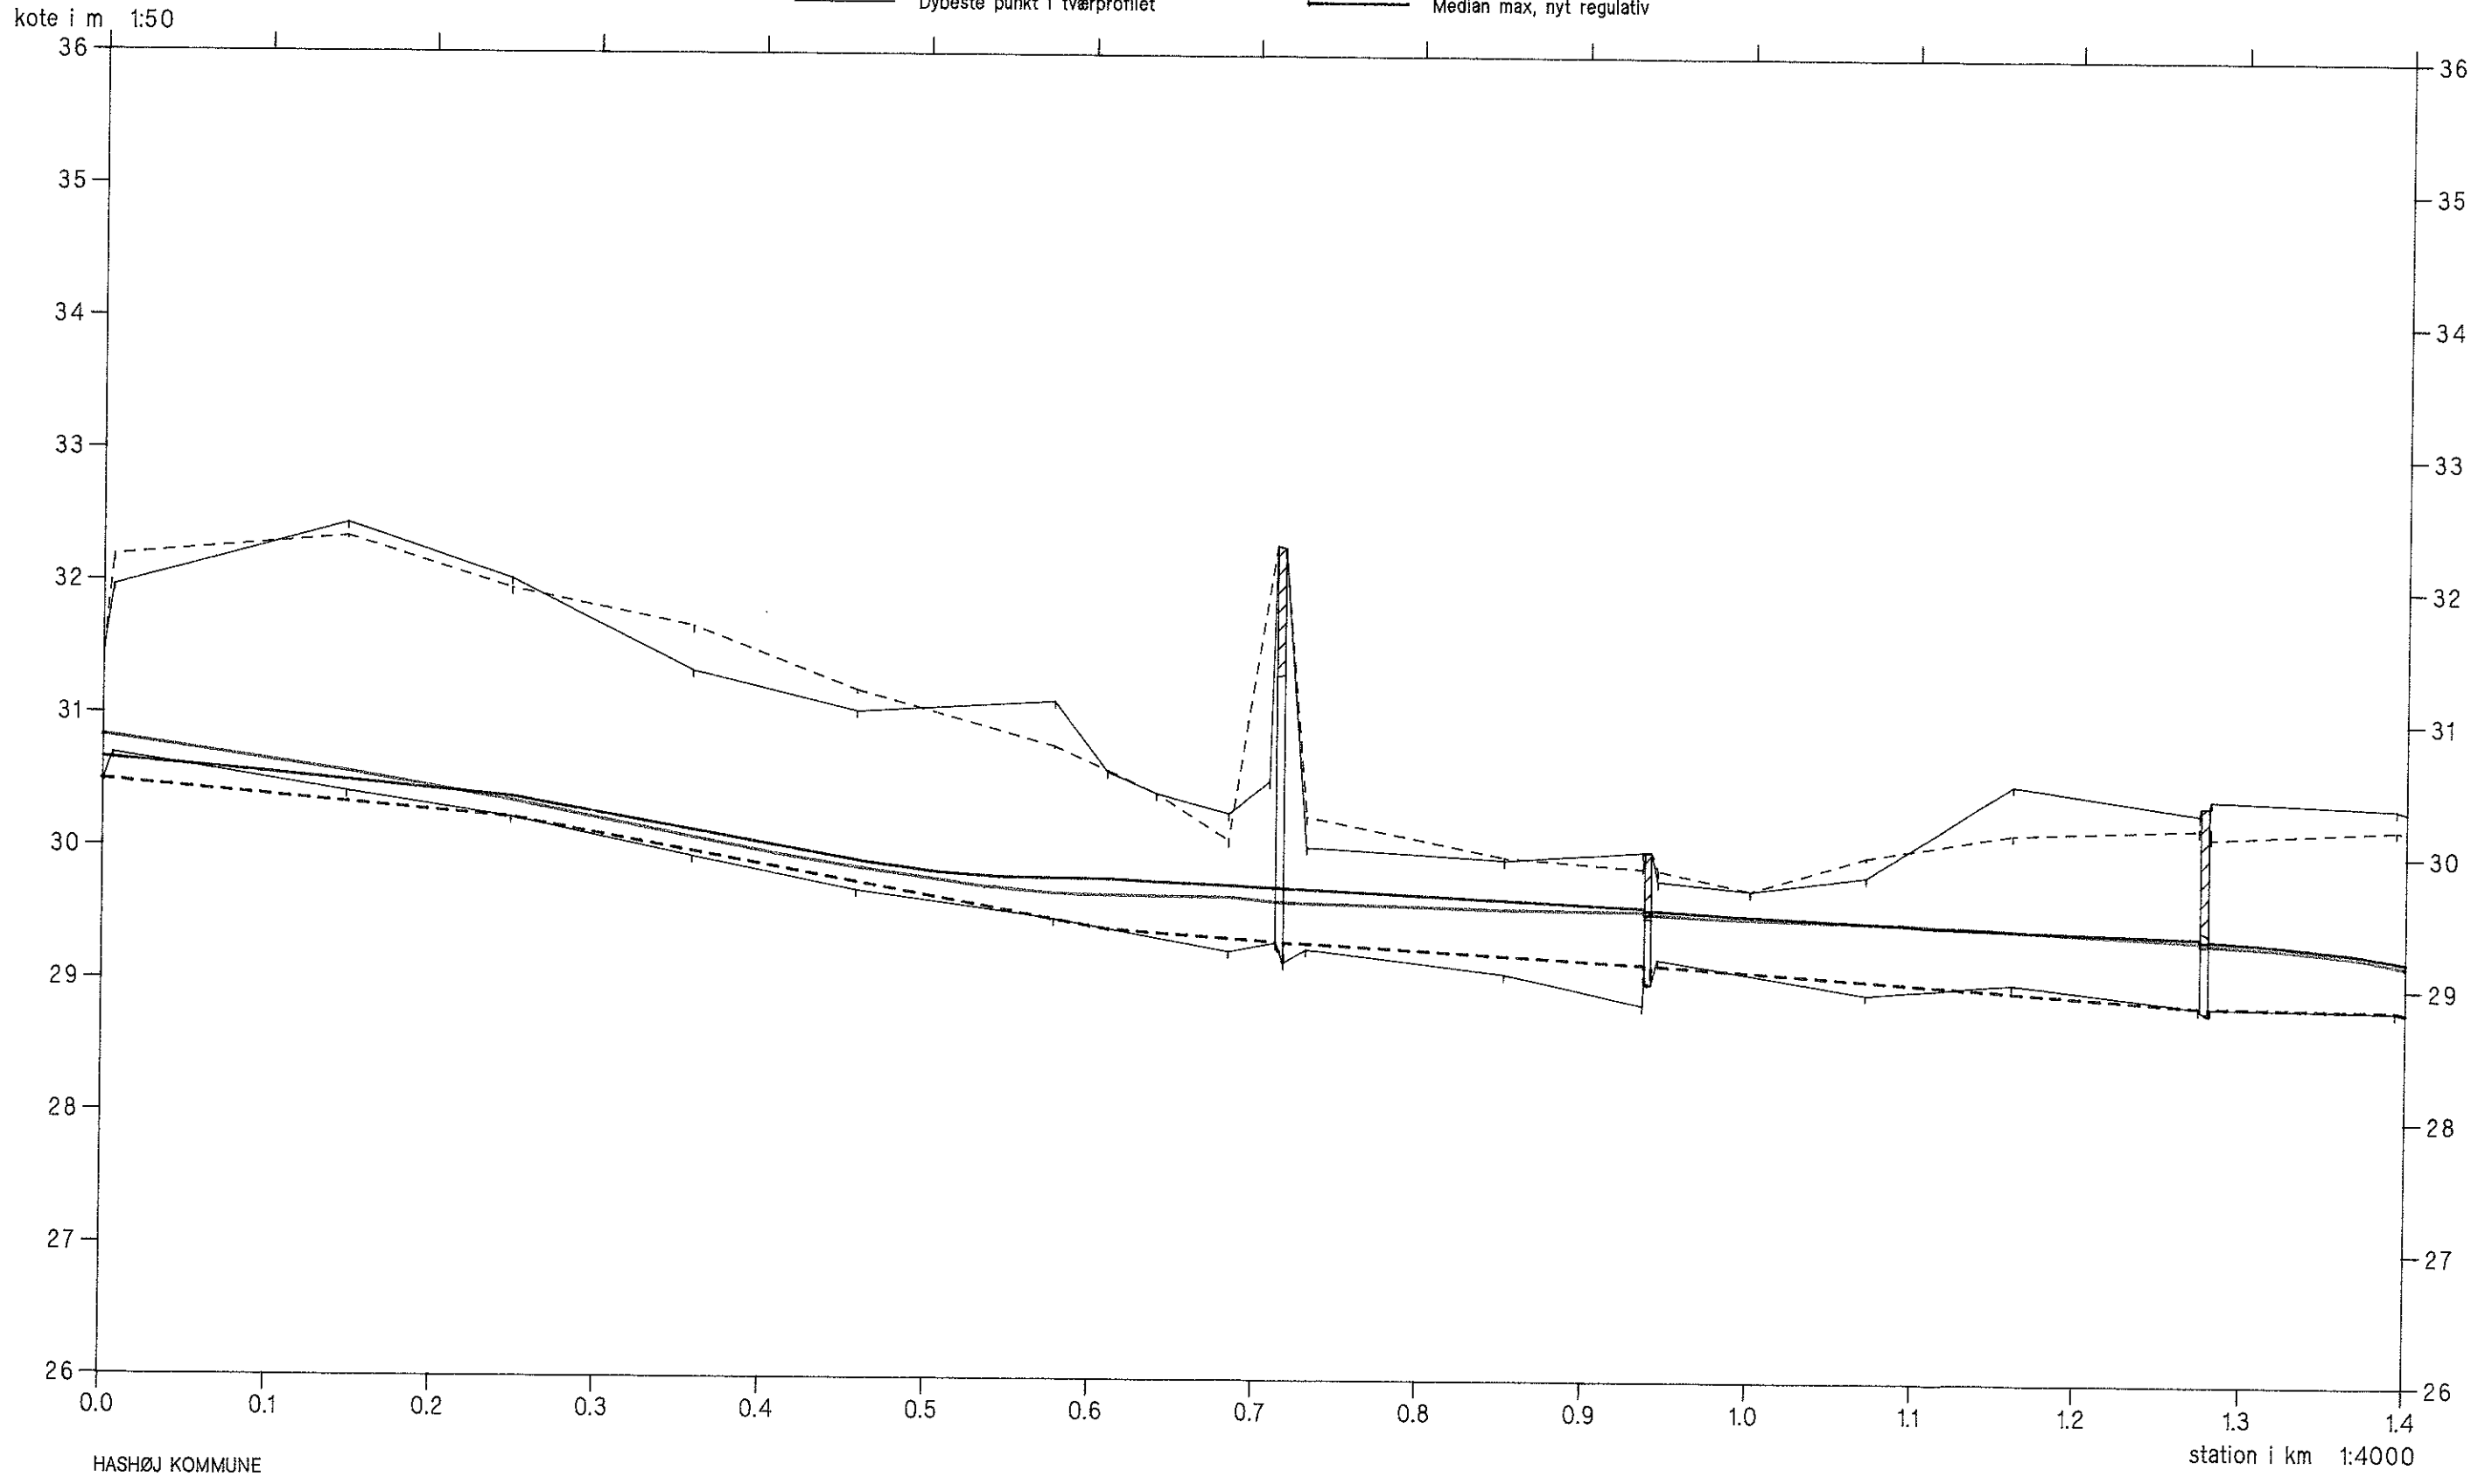

HASHØJ KOMMUNE

station i km 1:4000

LUNGRENDEN


Opmåling foretaget af DDH/Roskilde marts 1994



HEDESELSKABET



- Ny regulativ bundkote
- - - - - Terræn i højre side
- Terræn i venstre side
- Dybeste punkt i tværprofilen
- Median max, opmåling
- Median max, nyt regulativ

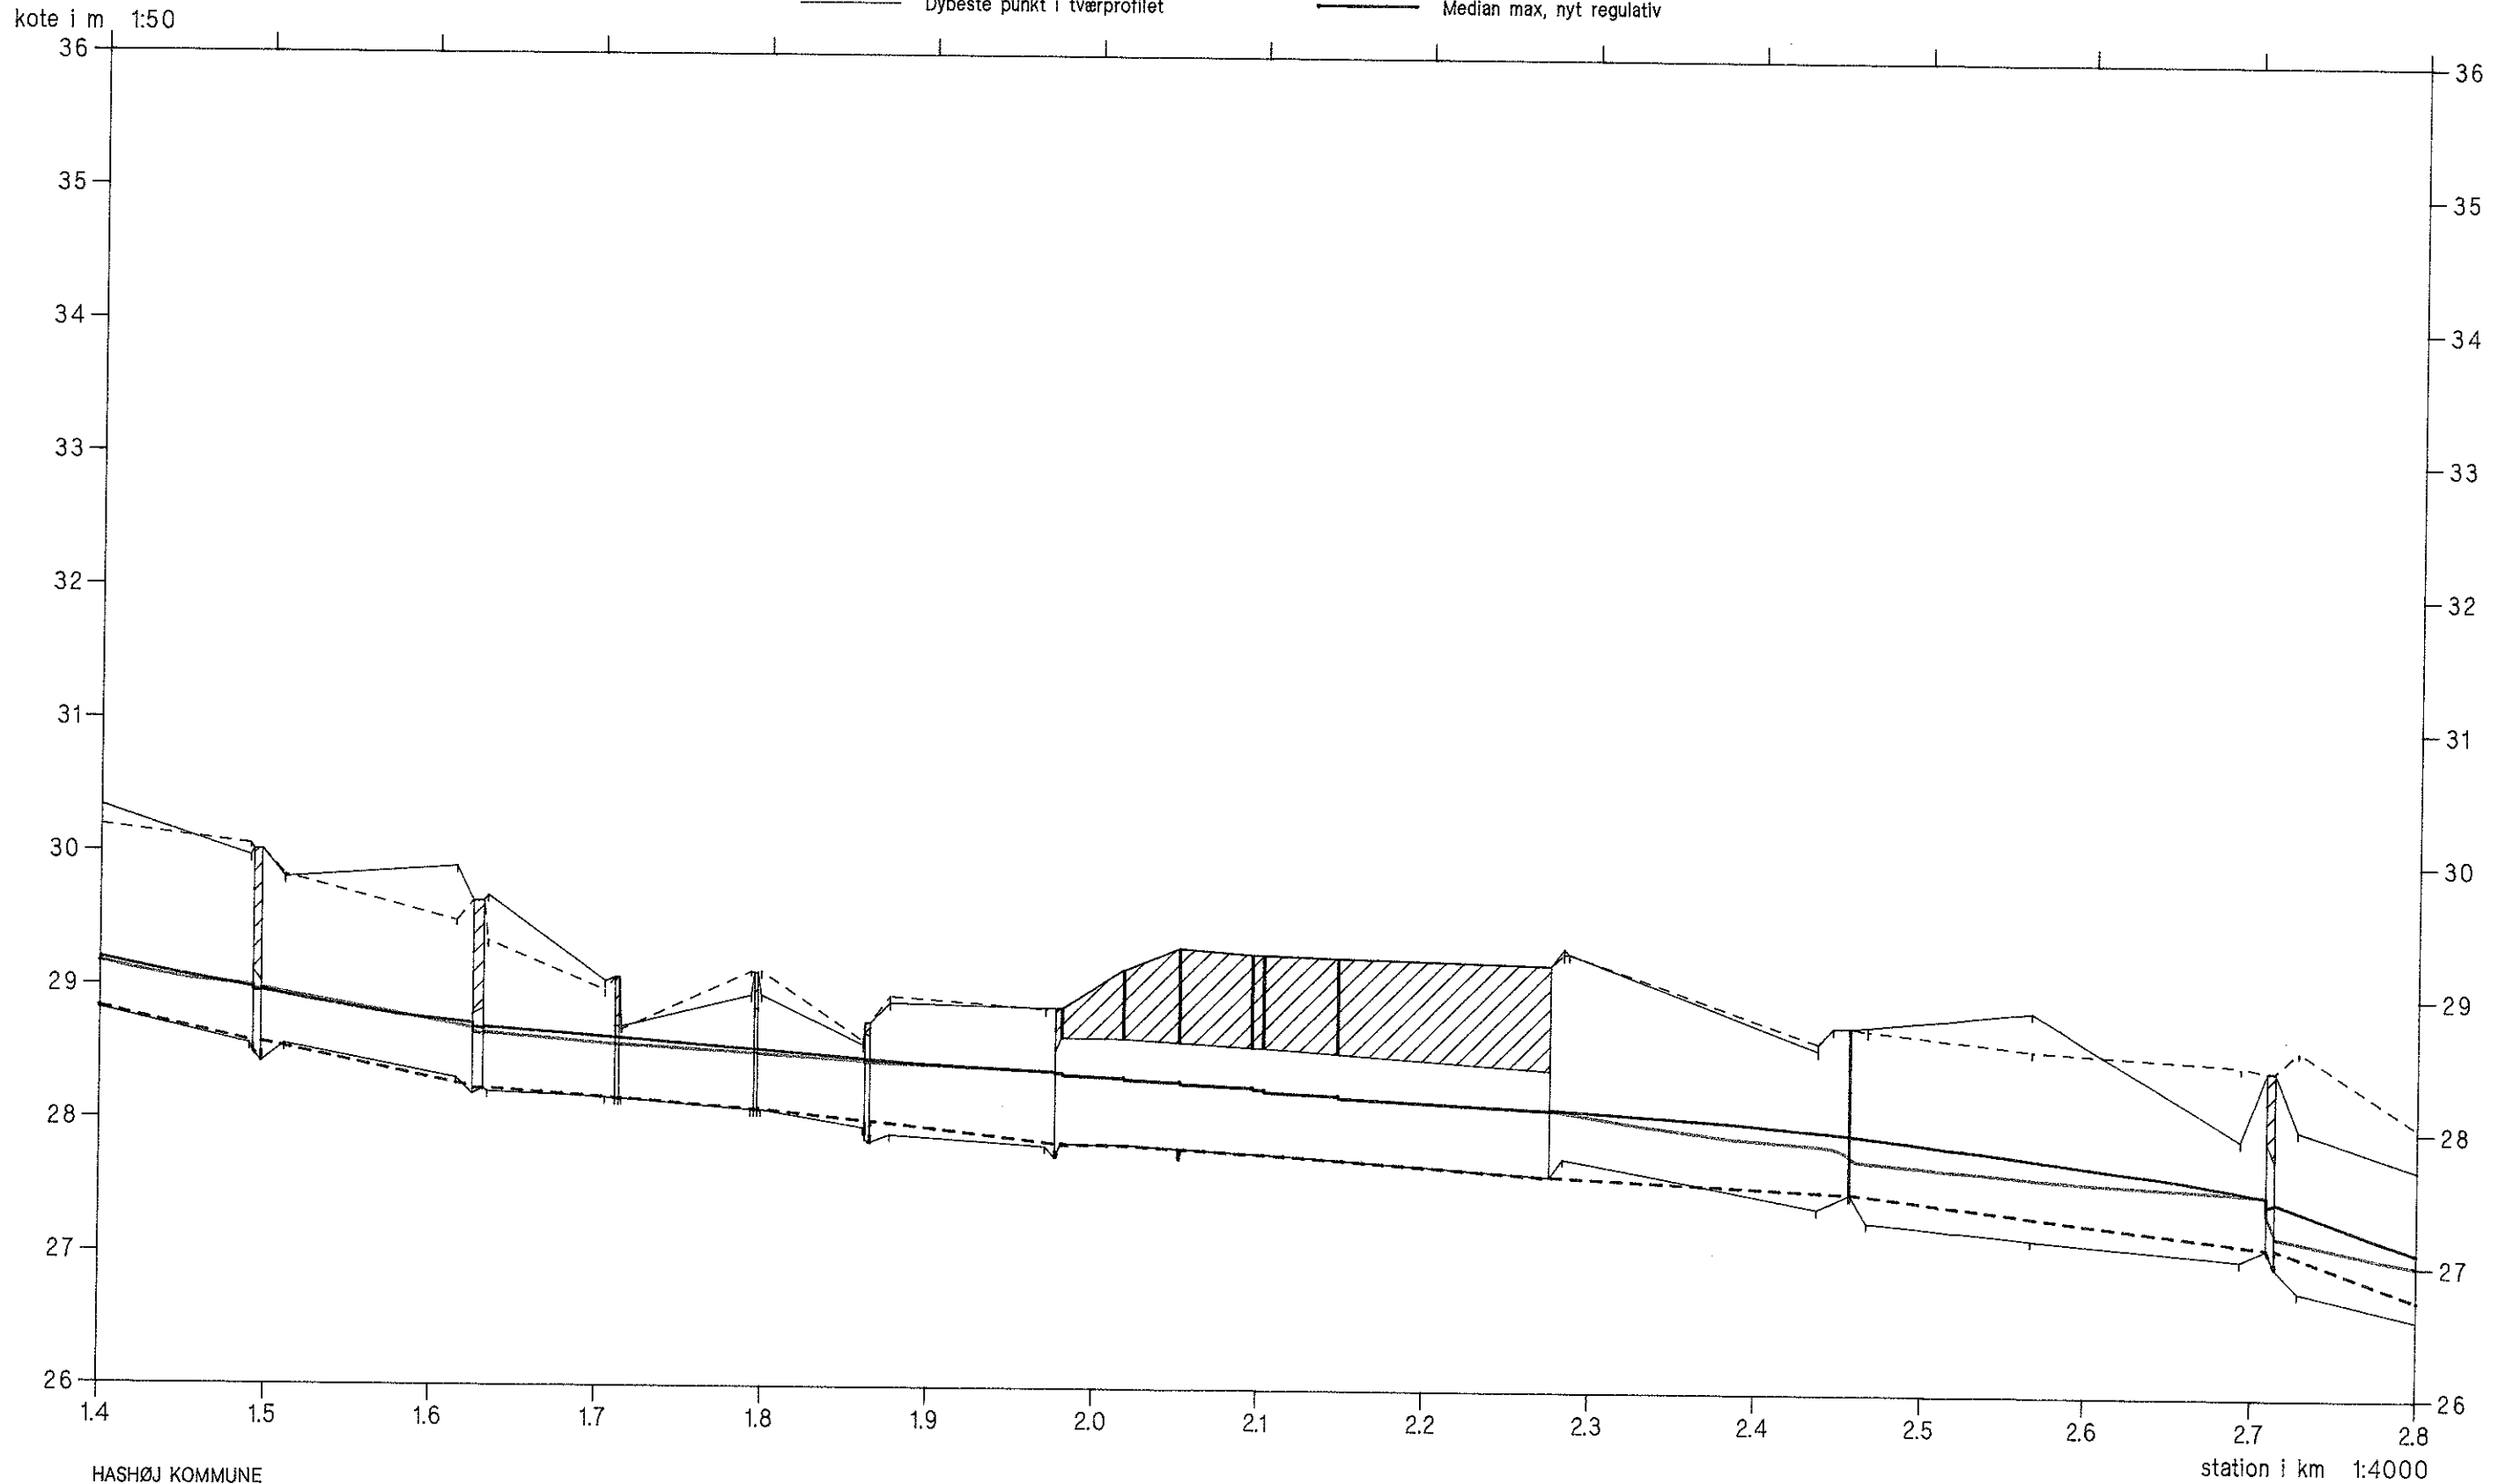

HASHØJ KOMMUNE

station i km 1:4000

LUNGRENDEN


Opmåling foretaget af DDH/Roskilde marts 1994



HEDESELSKABET



- Ny regulativ bundkote
- - - Terræn i højre side
- Terræn i venstre side
- Dybeste punkt i tværprofil
- Median max, opmåling
- Median max, nyt regulativ

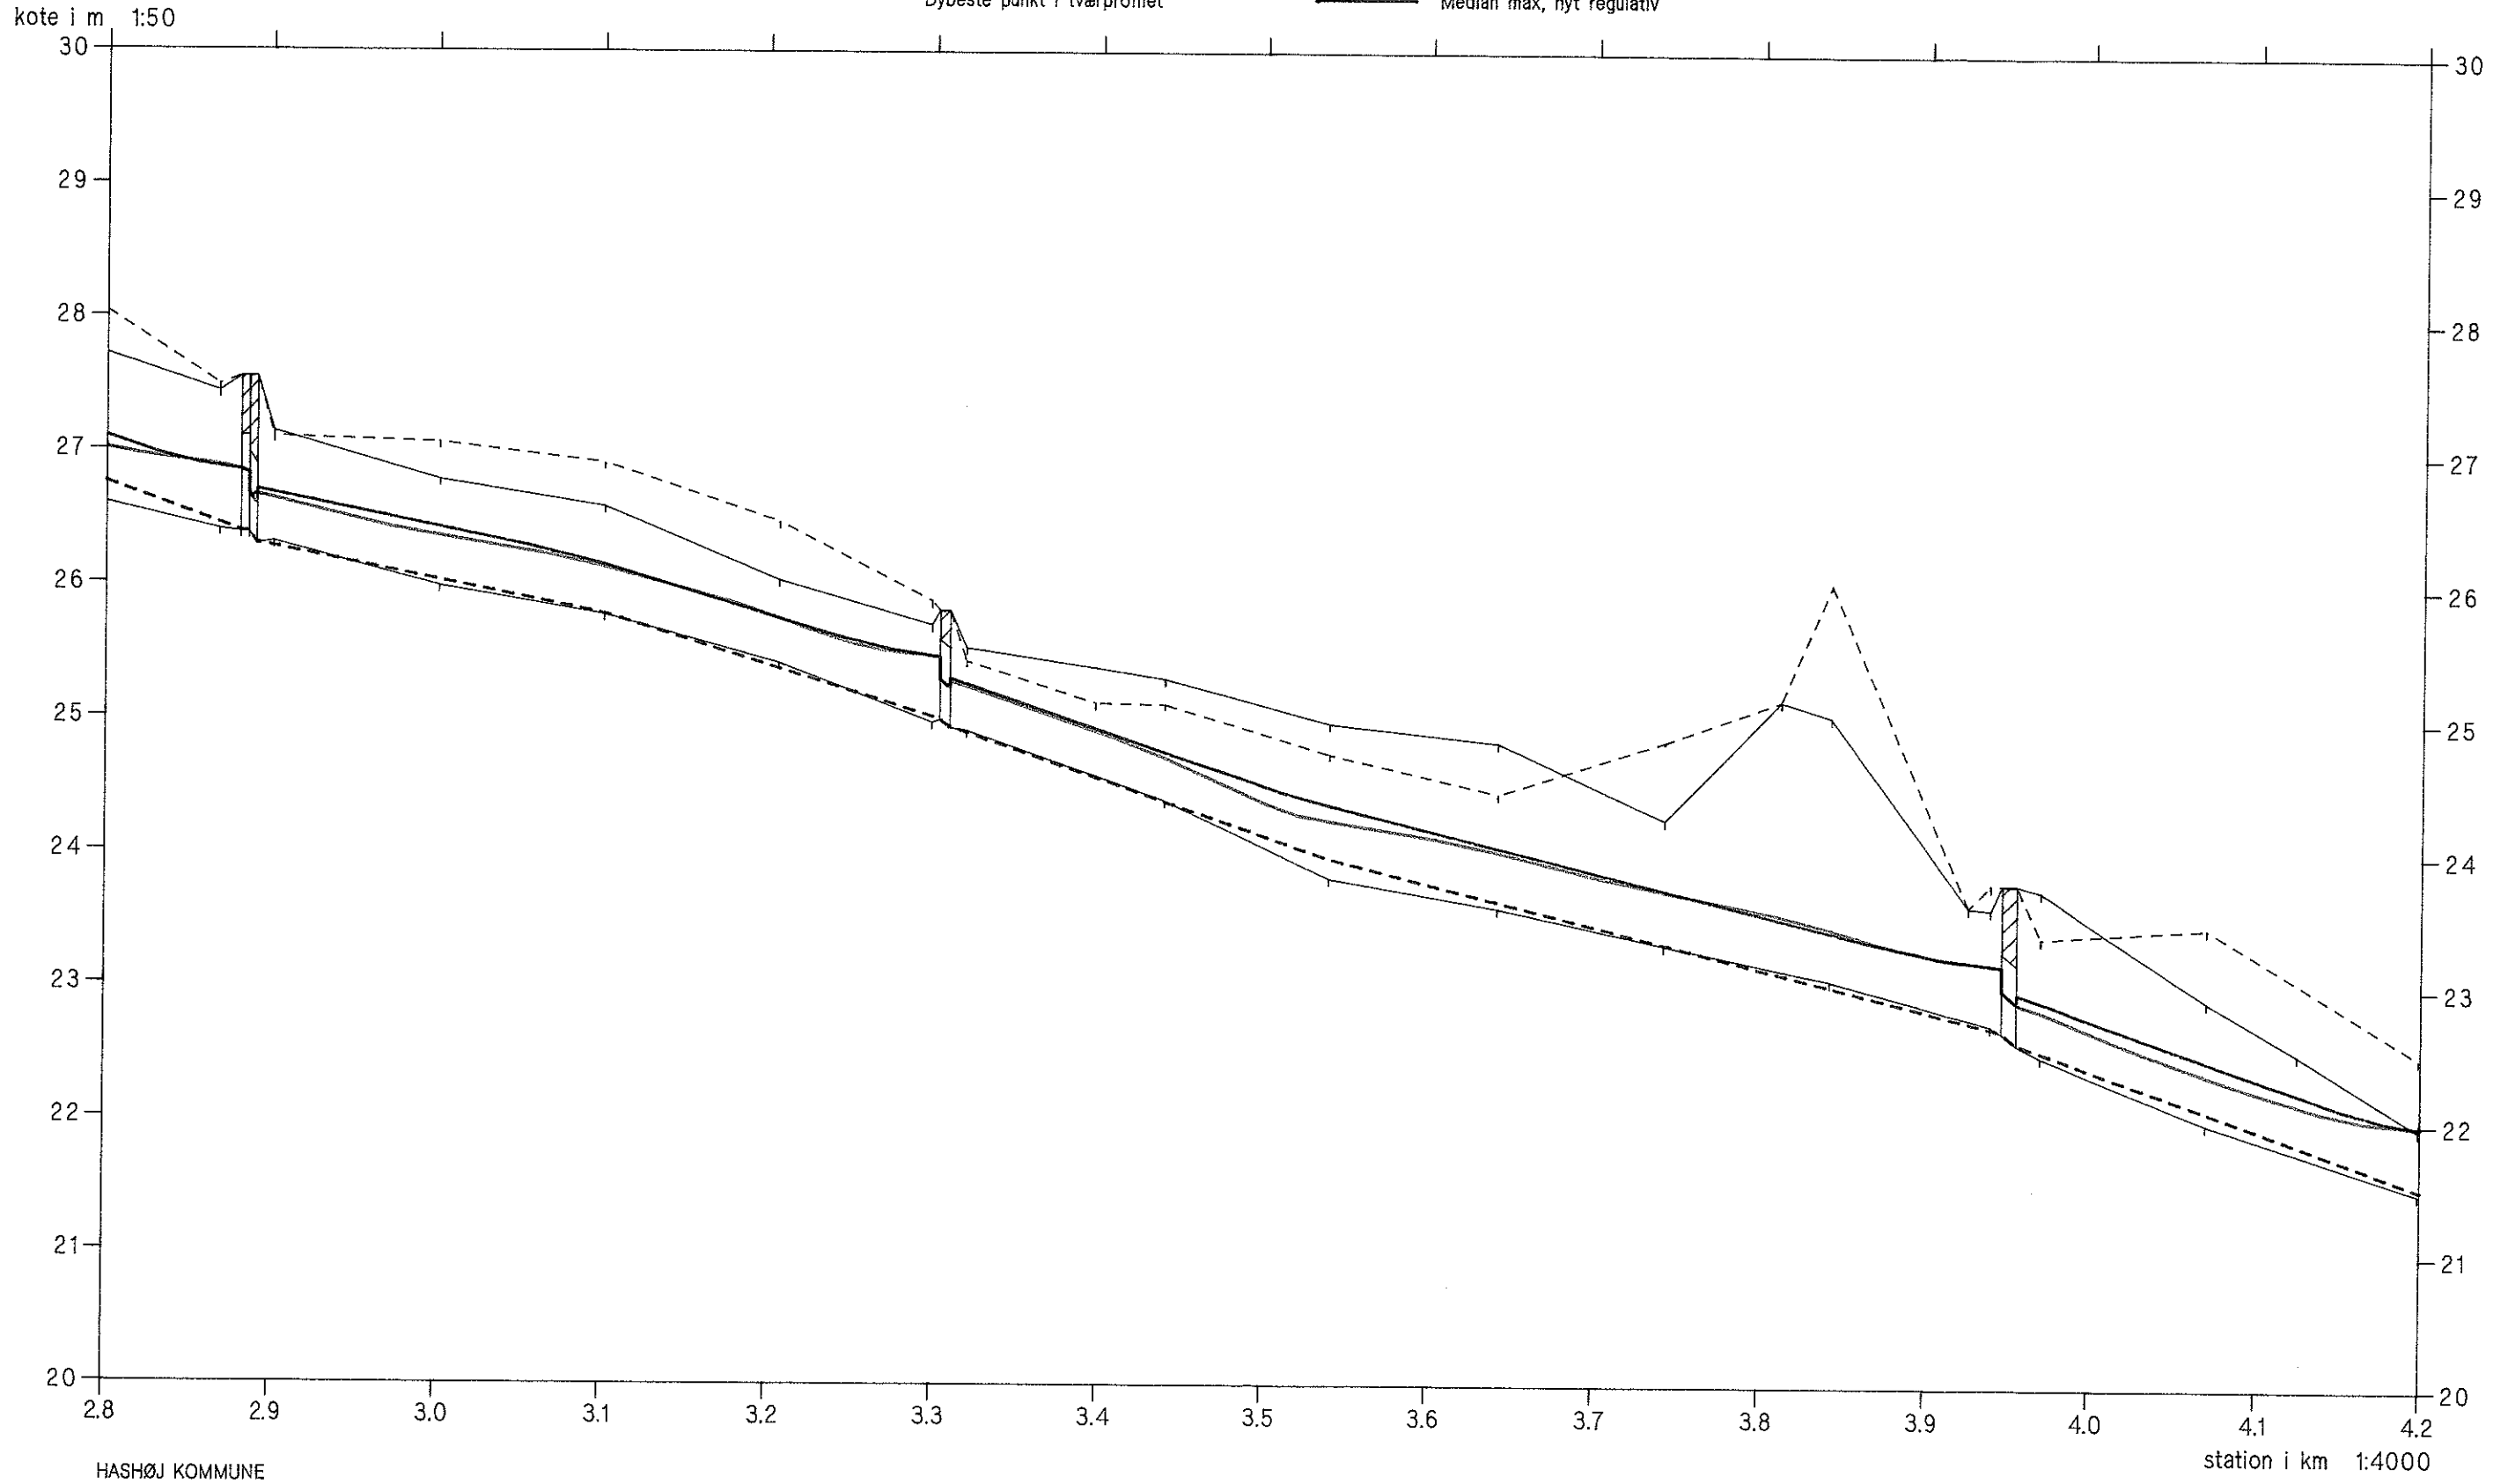

HASHØJ KOMMUNE


station i km 1:4000

LUNGRENDEN

Opmåling foretaget af DDH/Roskilde marts 1994



- Ny regulativ bundkote
- Terræn i højre side
- Terræn i venstre side
- Dybeste punkt i tværprofilen
- Median max, opmåling
- Median max, nyt regulativ

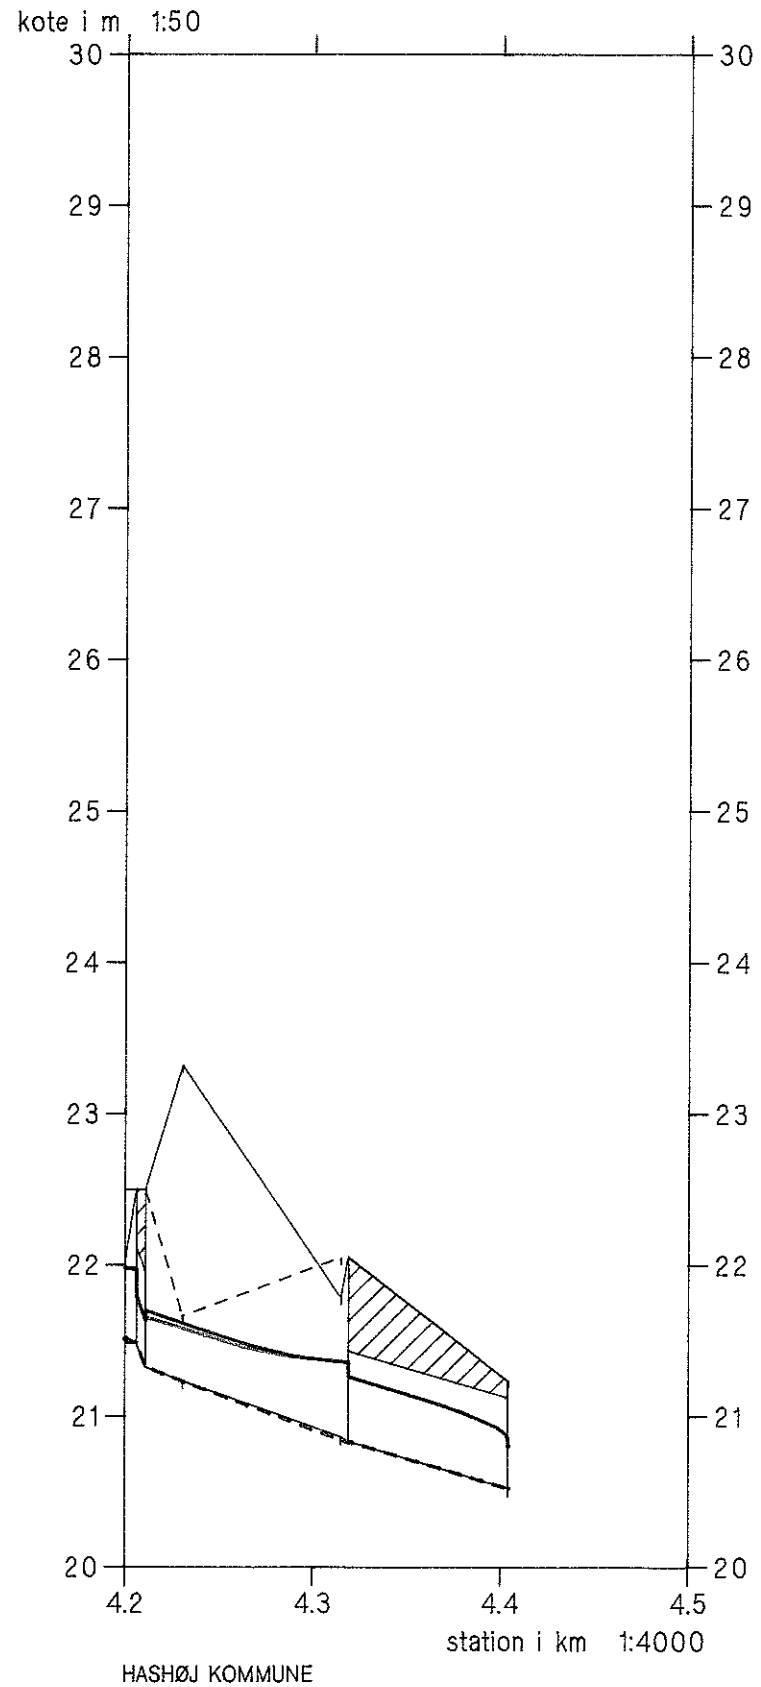


SIDELØB NR. 8ba (LUNGRENDEN)

Opmålt af DDH/Roskilde marts 1994



- - - - - Ny regulativ bundkote
- - - - - Terræn i højre side
- Terræn i venstre side
- Dybeste punkt i tværprofillet

- Vintermiddel, opmåling
- Vintermiddel, nyt regulativ

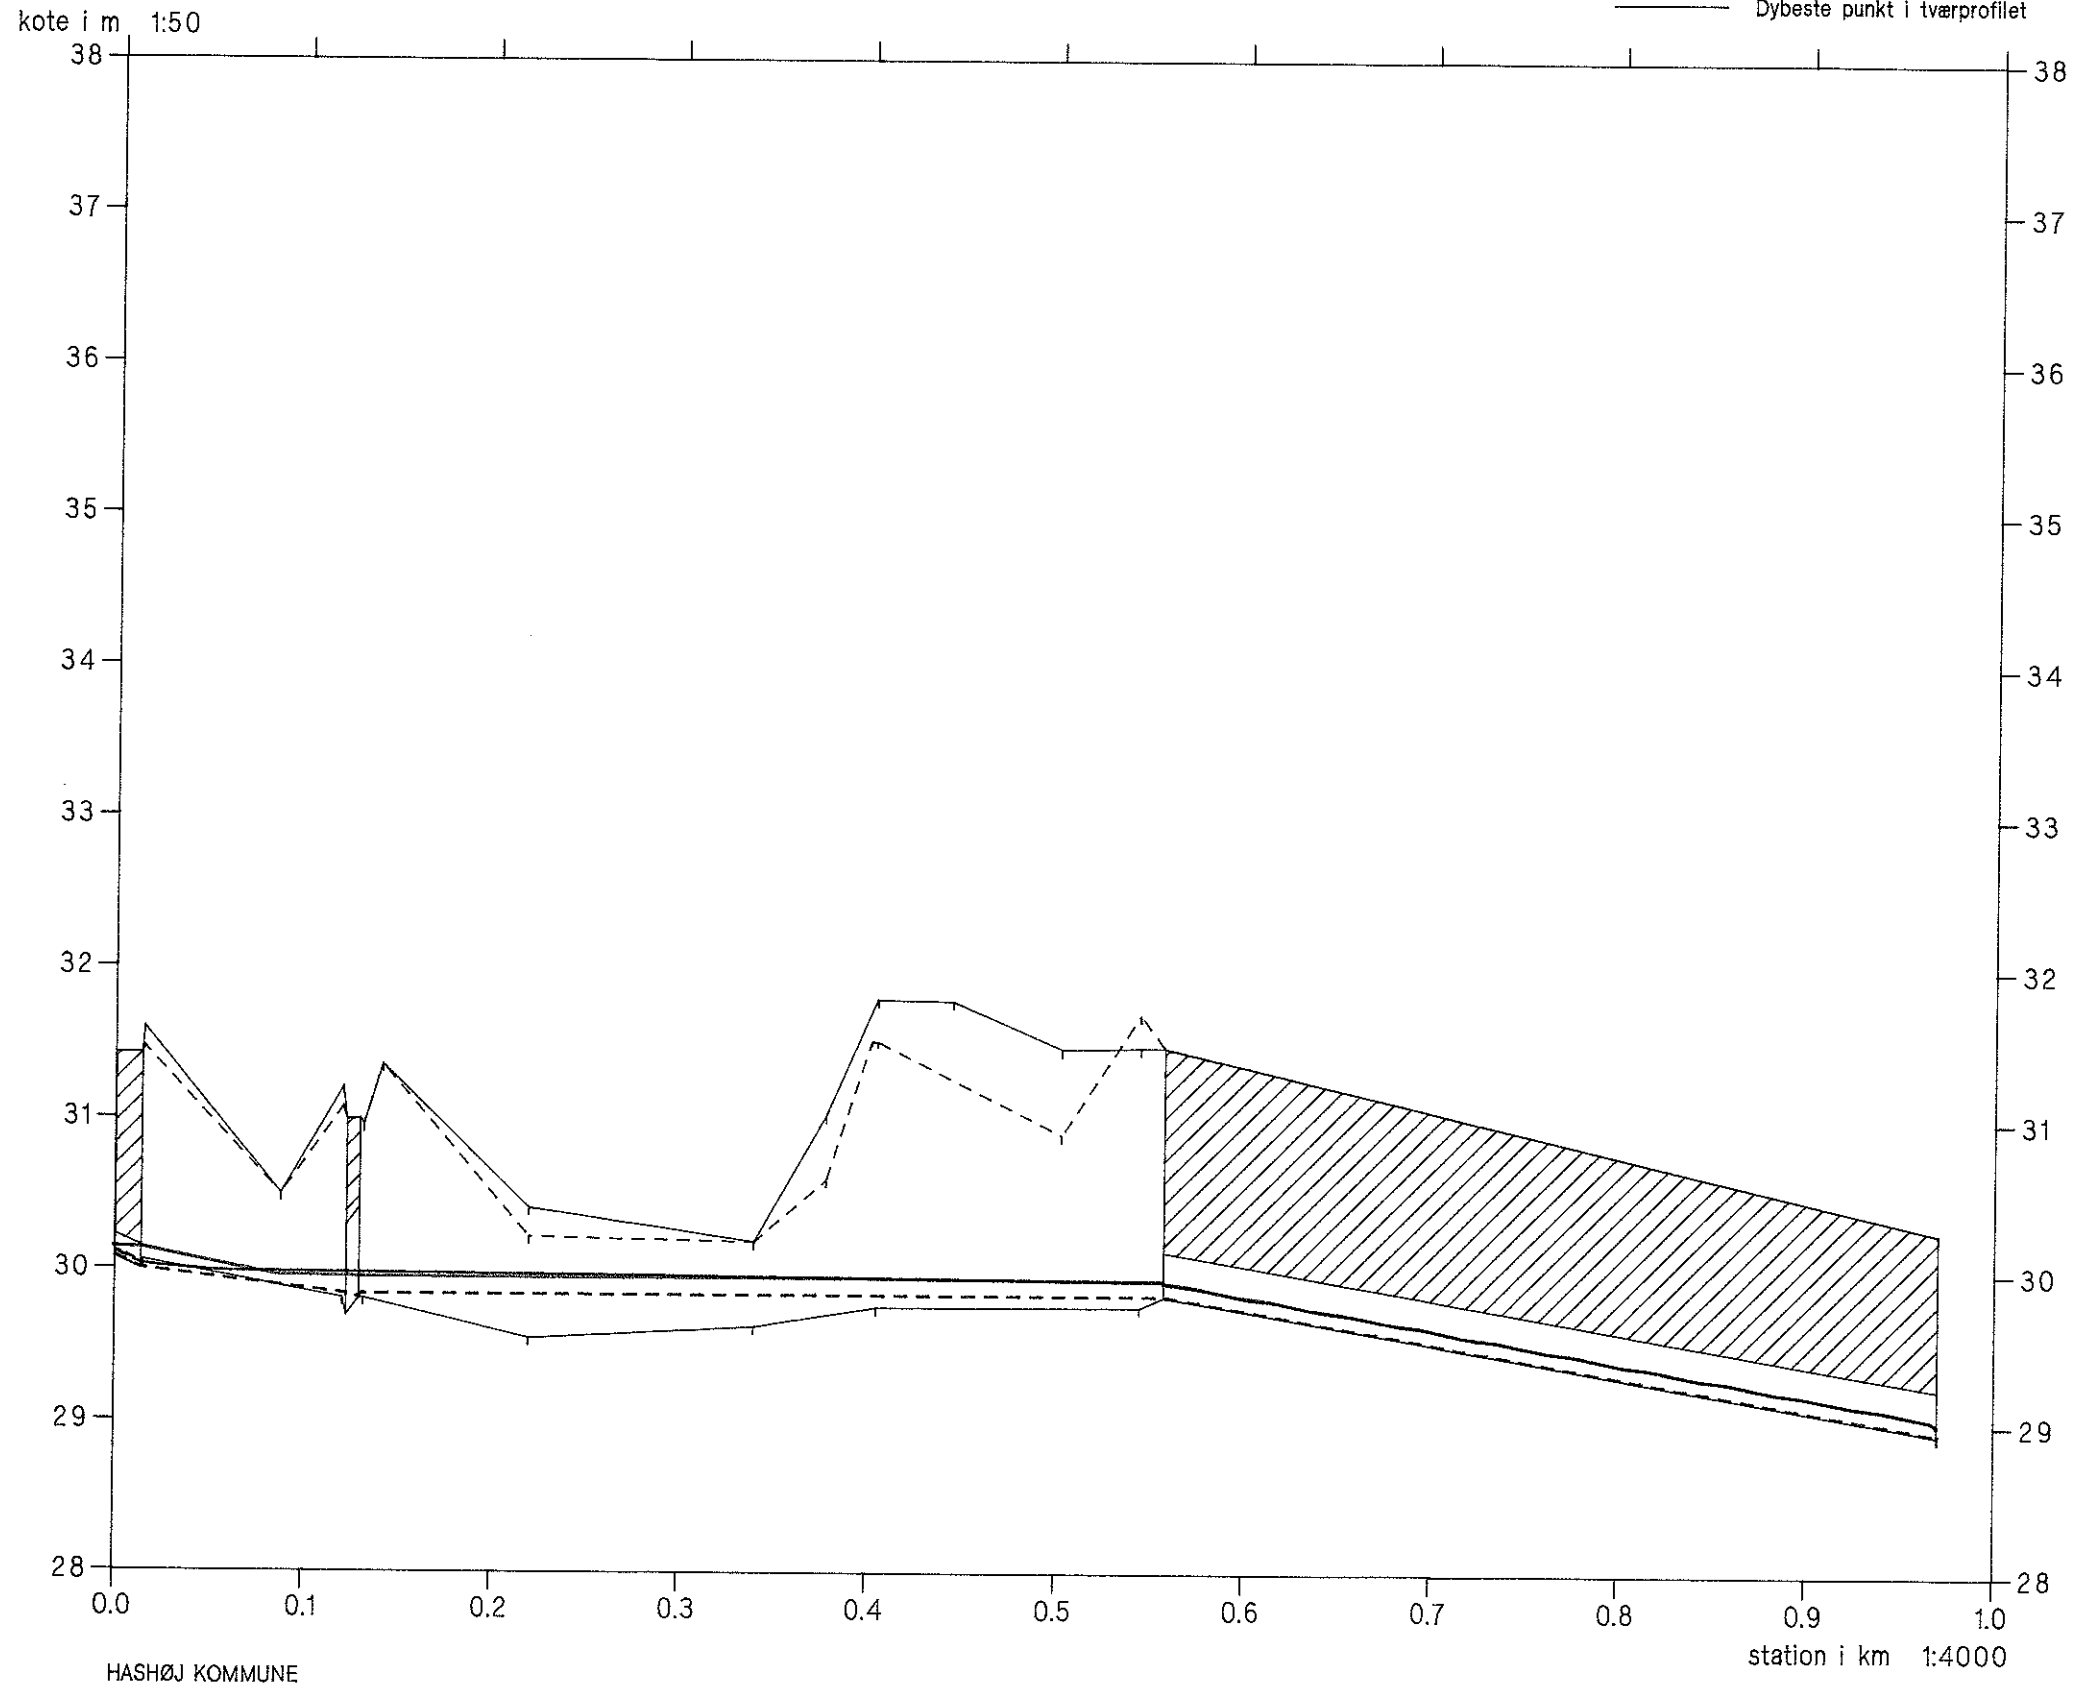


HASHØJ KOMMUNE

SIDELØB NR. 8ba (LUNGRENDEN)

Opmålt af DDH/Roskilde marts 1994



- Ny regulativ bundkote
- Terræn i højre side
- Terræn i venstre side
- Dybeste punkt i tværprofillet
- Median max, opmåling
- Median max, nyt regulativ

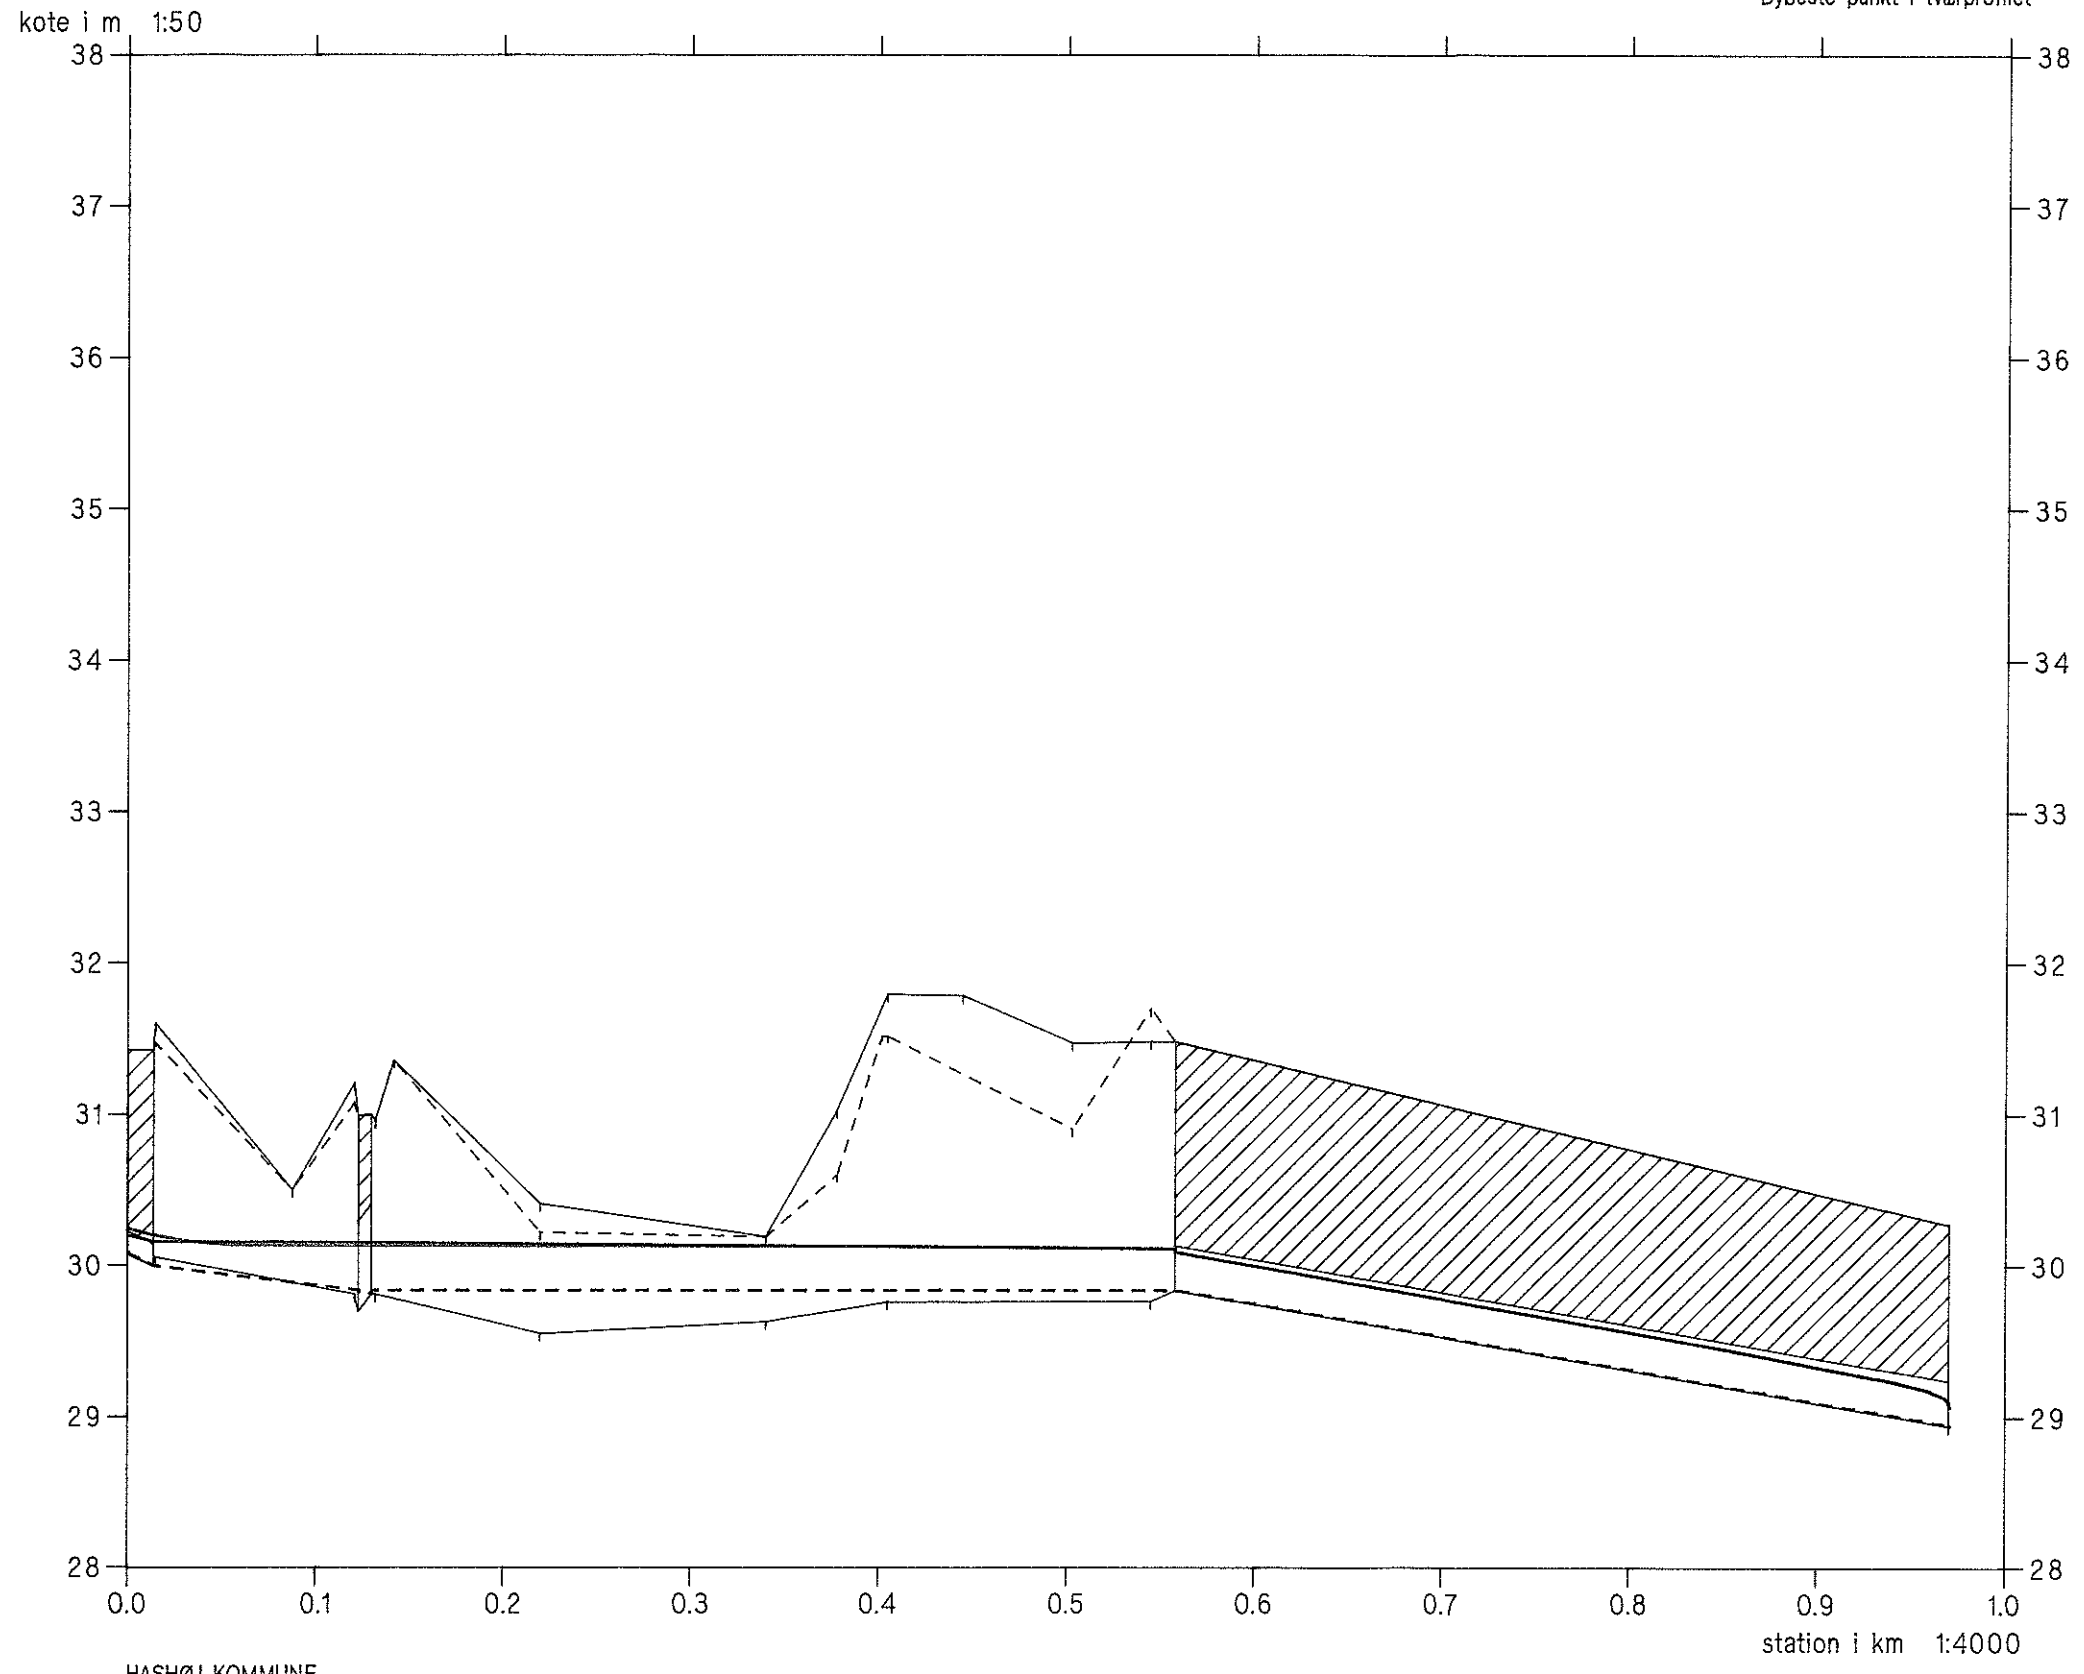


HASHØJ KOMMUNE

SIDELØB NR. 8ba I (LUNGRENDEN)

Opmålt af DDH marts 1994



- Ny regulativ bundkote
- Terræn i højre side
- Terræn i venstre side
- Dybeste punkt i tværprofillet
- vintermiddel, opmåling
- Vintermiddel, nyt regulativ

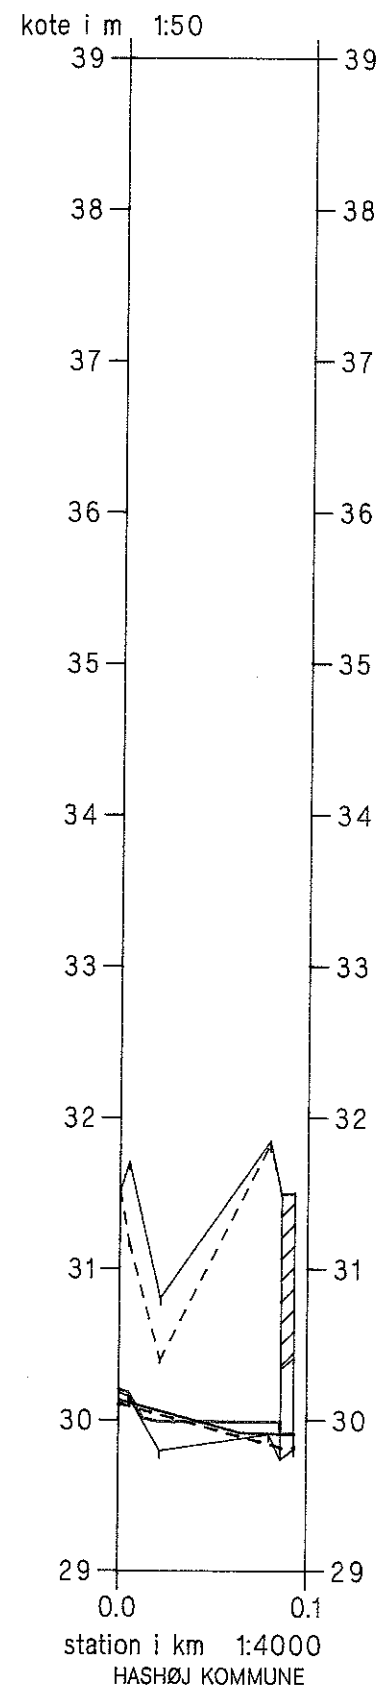


SIDELØB NR. 8ba I (LUNGRENDEN)

Opmålt af DDH marts 1994




- Ny regulativ bundkote
- Terræn i højre side
- Terræn i venstre side
- Dybeste punkt i tværprofilet
- Median max, opmåling
- Median max, nyt regulativ

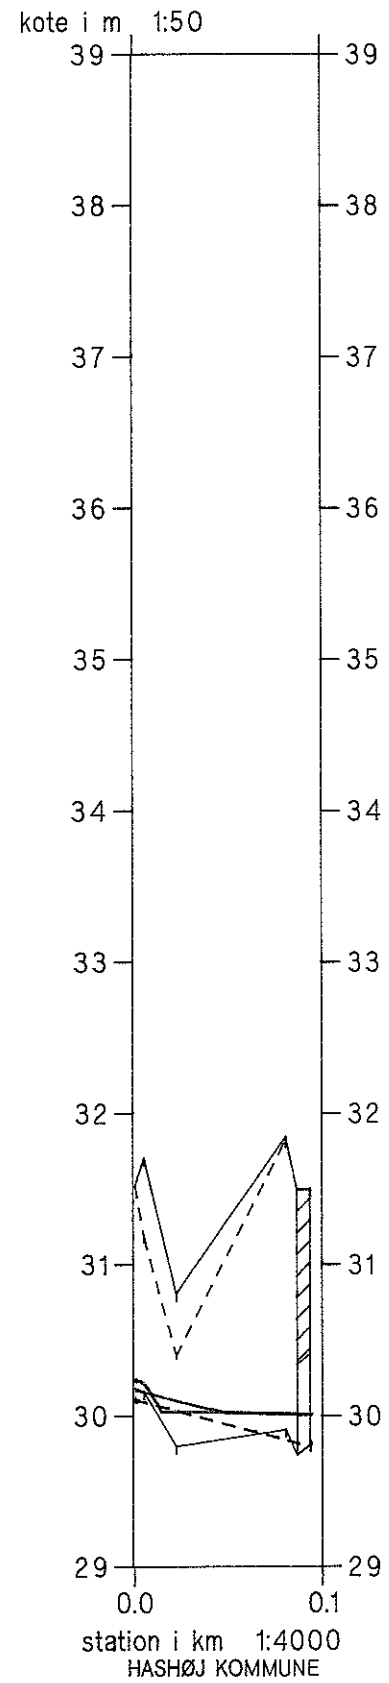

SIDELØB NR. 8ba III (LUNGRENDEN)


Opmålt af DDH/Roskilde marts 1994

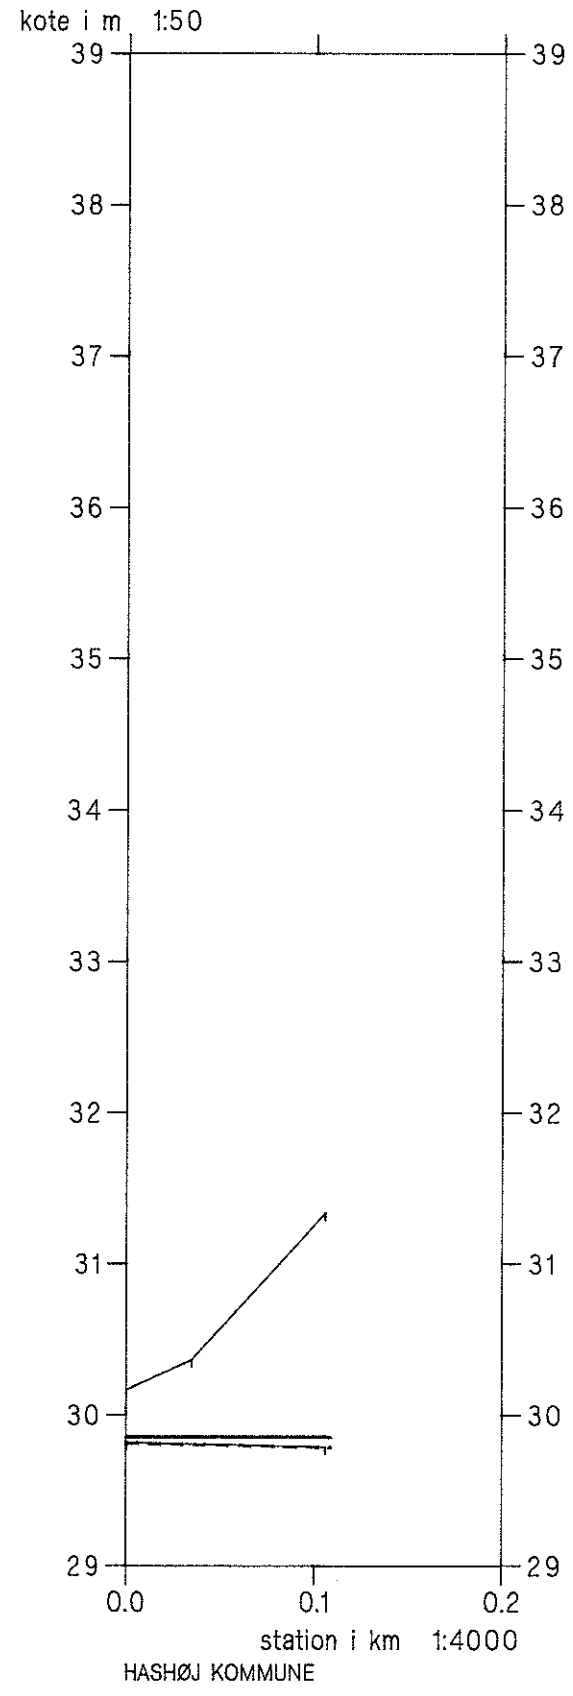

- Ny regulativ bundkote
- ... Terræn i højre side
- Terræn i venstre side
- Dybeste punkt i tværprofil
- Vintermiddel, opmåling
- Vintermiddel, nyt regulativ

SIDELØB NR. 8ba III (LUNGRENDEN)

Opmålt af DDH/Roskilde marts 1994

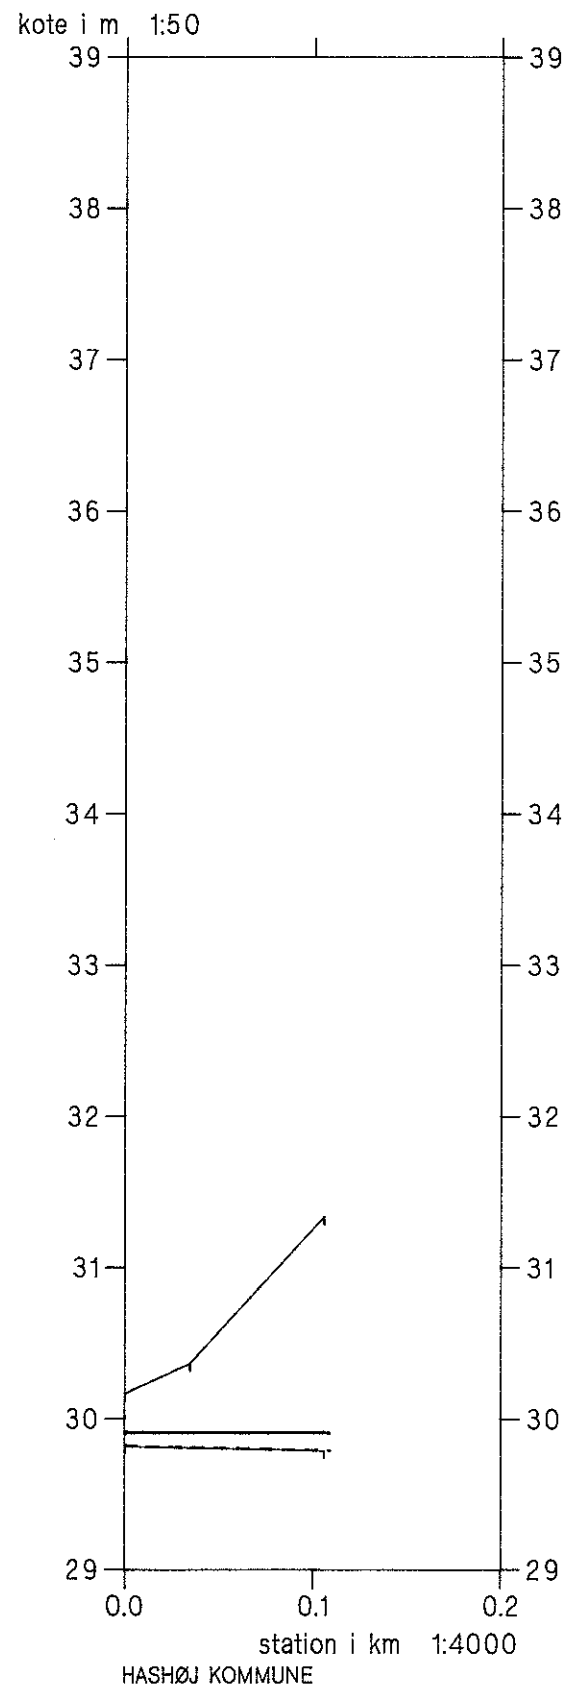

- Ny regulativ bundkote
- Terræn i højre side
- Terræn i venstre side
- Dybeste punkt i tværprofilet
- Median max, opmåling
- Median max, nyt regulativ