

ØLLEMOSERENDEN


Opmåling foretaget af DDH/Roskilde maj 1994



HEDESELSKABET



- Ny regulativ bundkote
- Terræn i højre side
- Terræn i venstre side
- Dybeste punkt i tværprofilen
- Vandspejl. Vintermiddel (nyt regulativ)
- Vandspejl. Vintermiddel (opmåling)

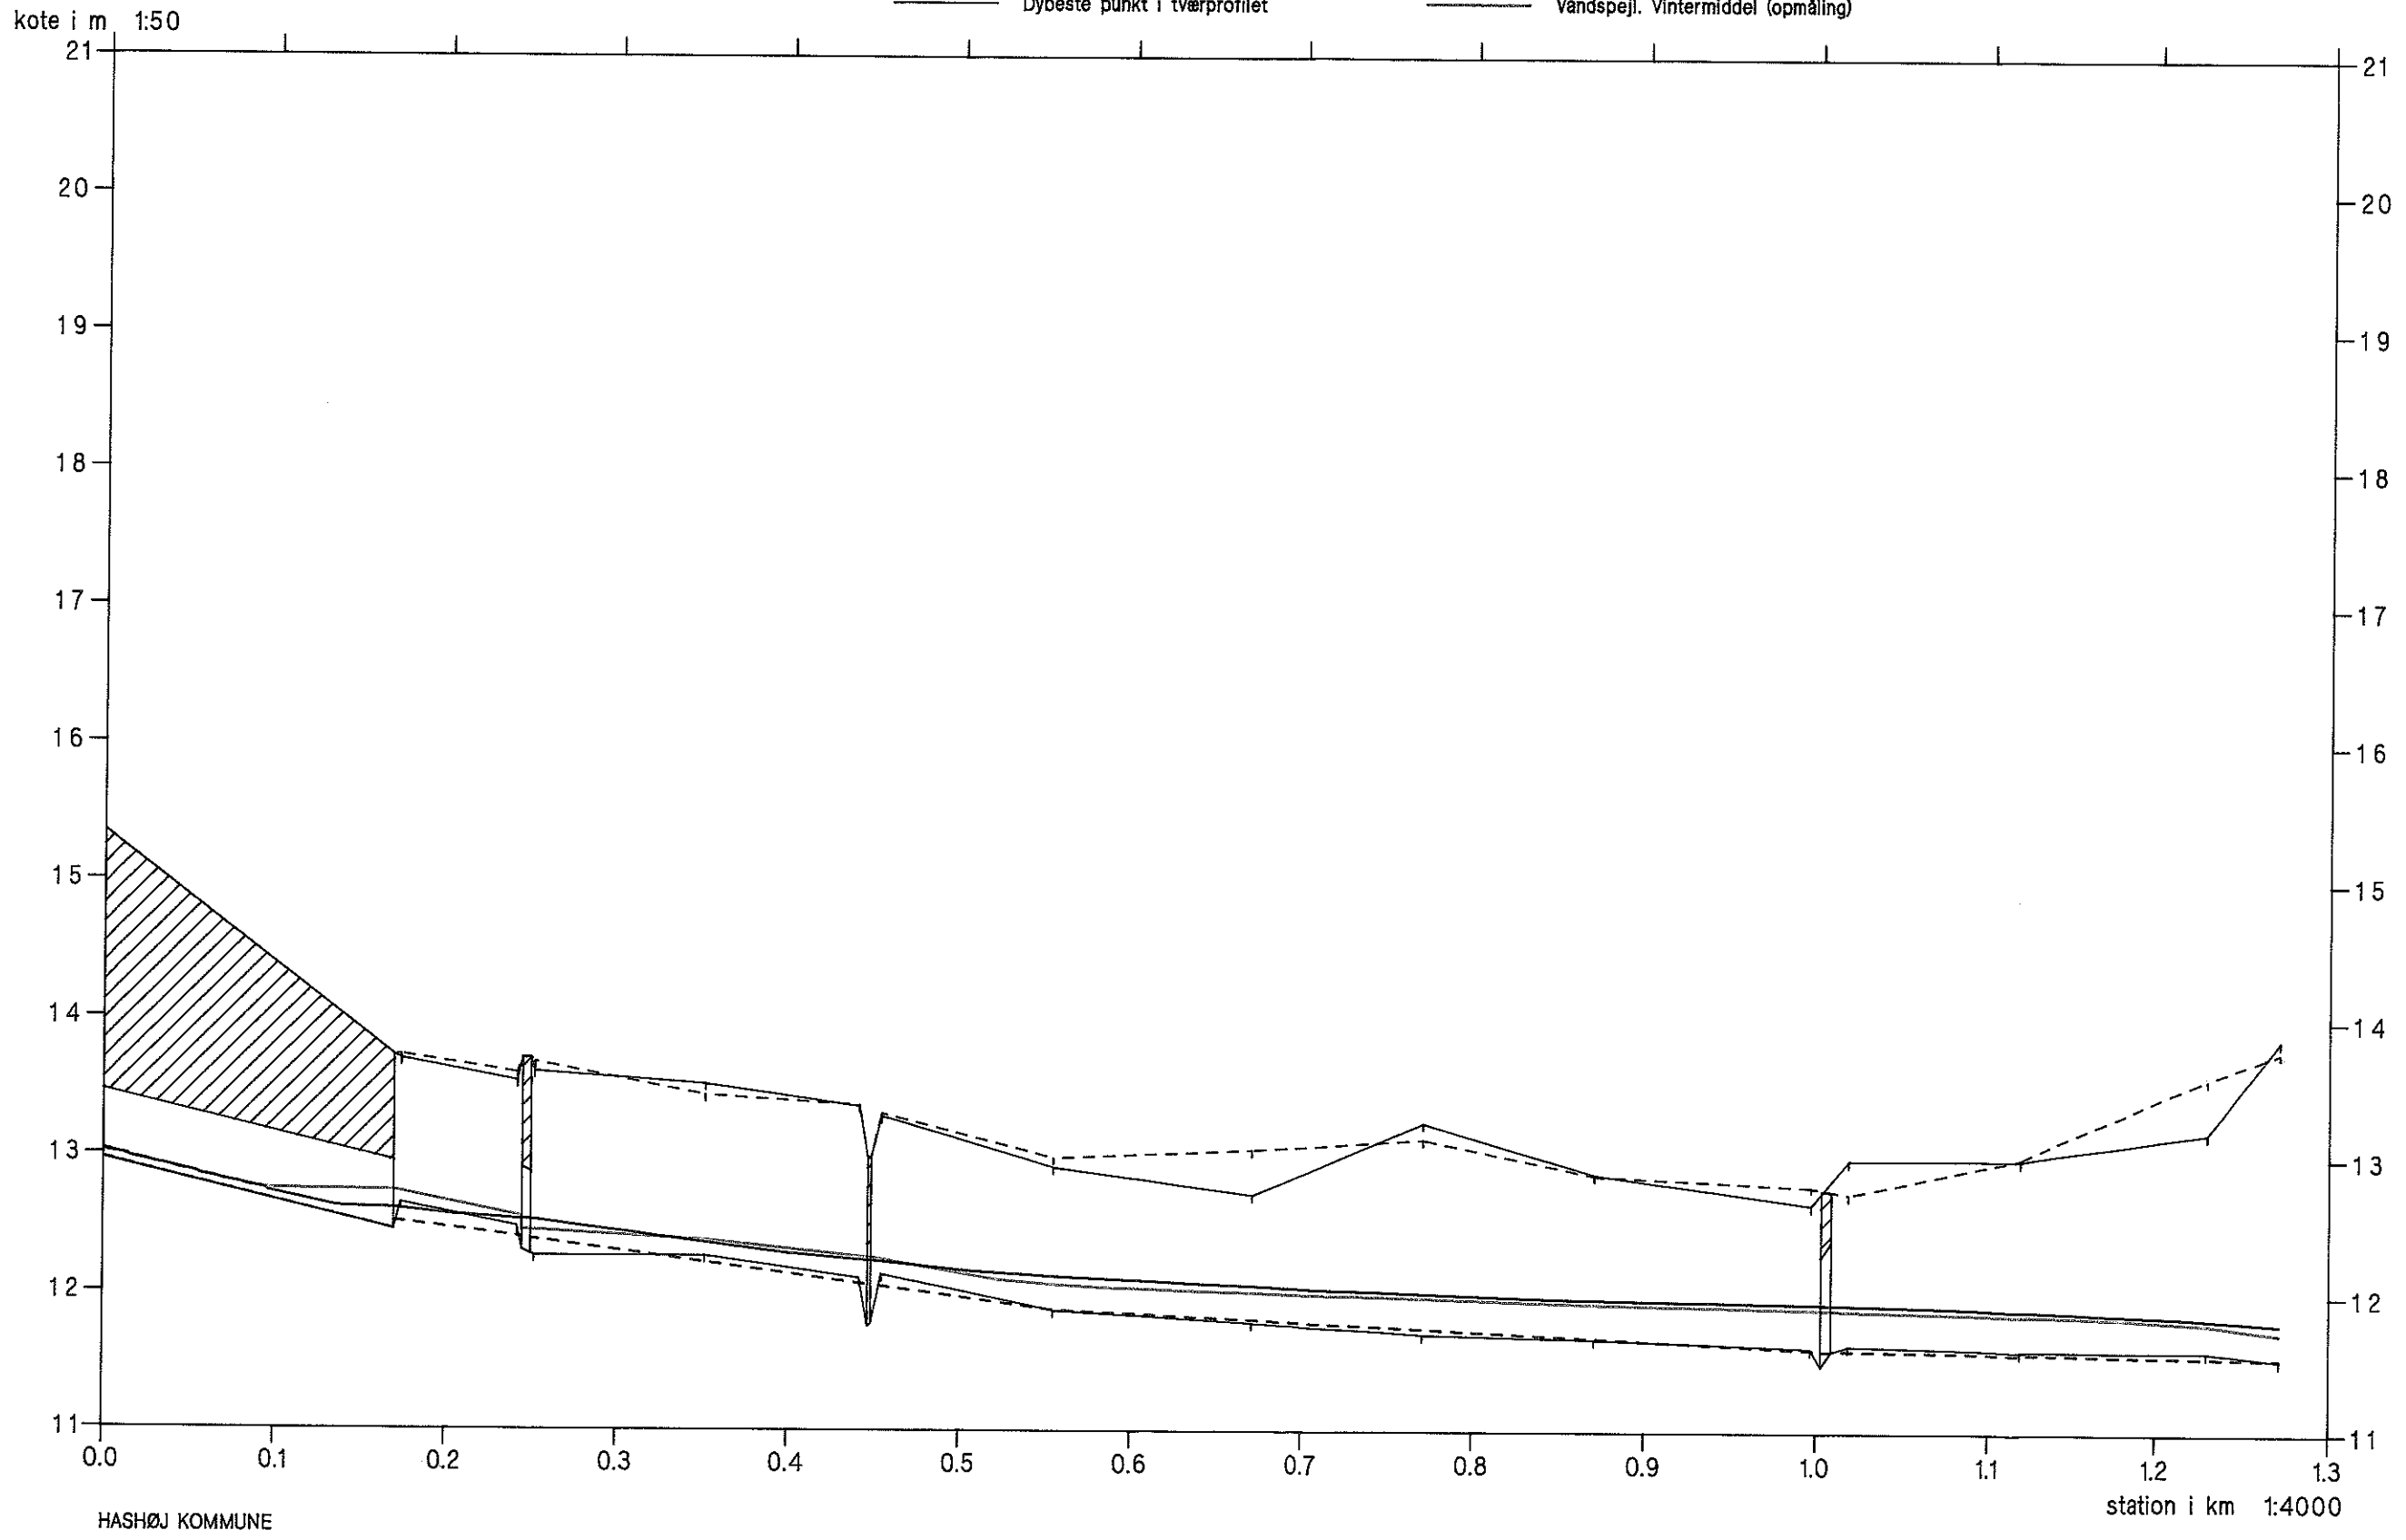


ØLLEMOSERENDEN

Opmåling foretaget af DDH/Roskilde maj 1994



- Ny regulativ bundkote
- Terræn i højre side
- Terræn i venstre side
- Dybeste punkt i tværprofil
- Vandspejl. Vintermiddel (nyt regulativ)
- Vandspejl. Vintermiddel (opmåling)

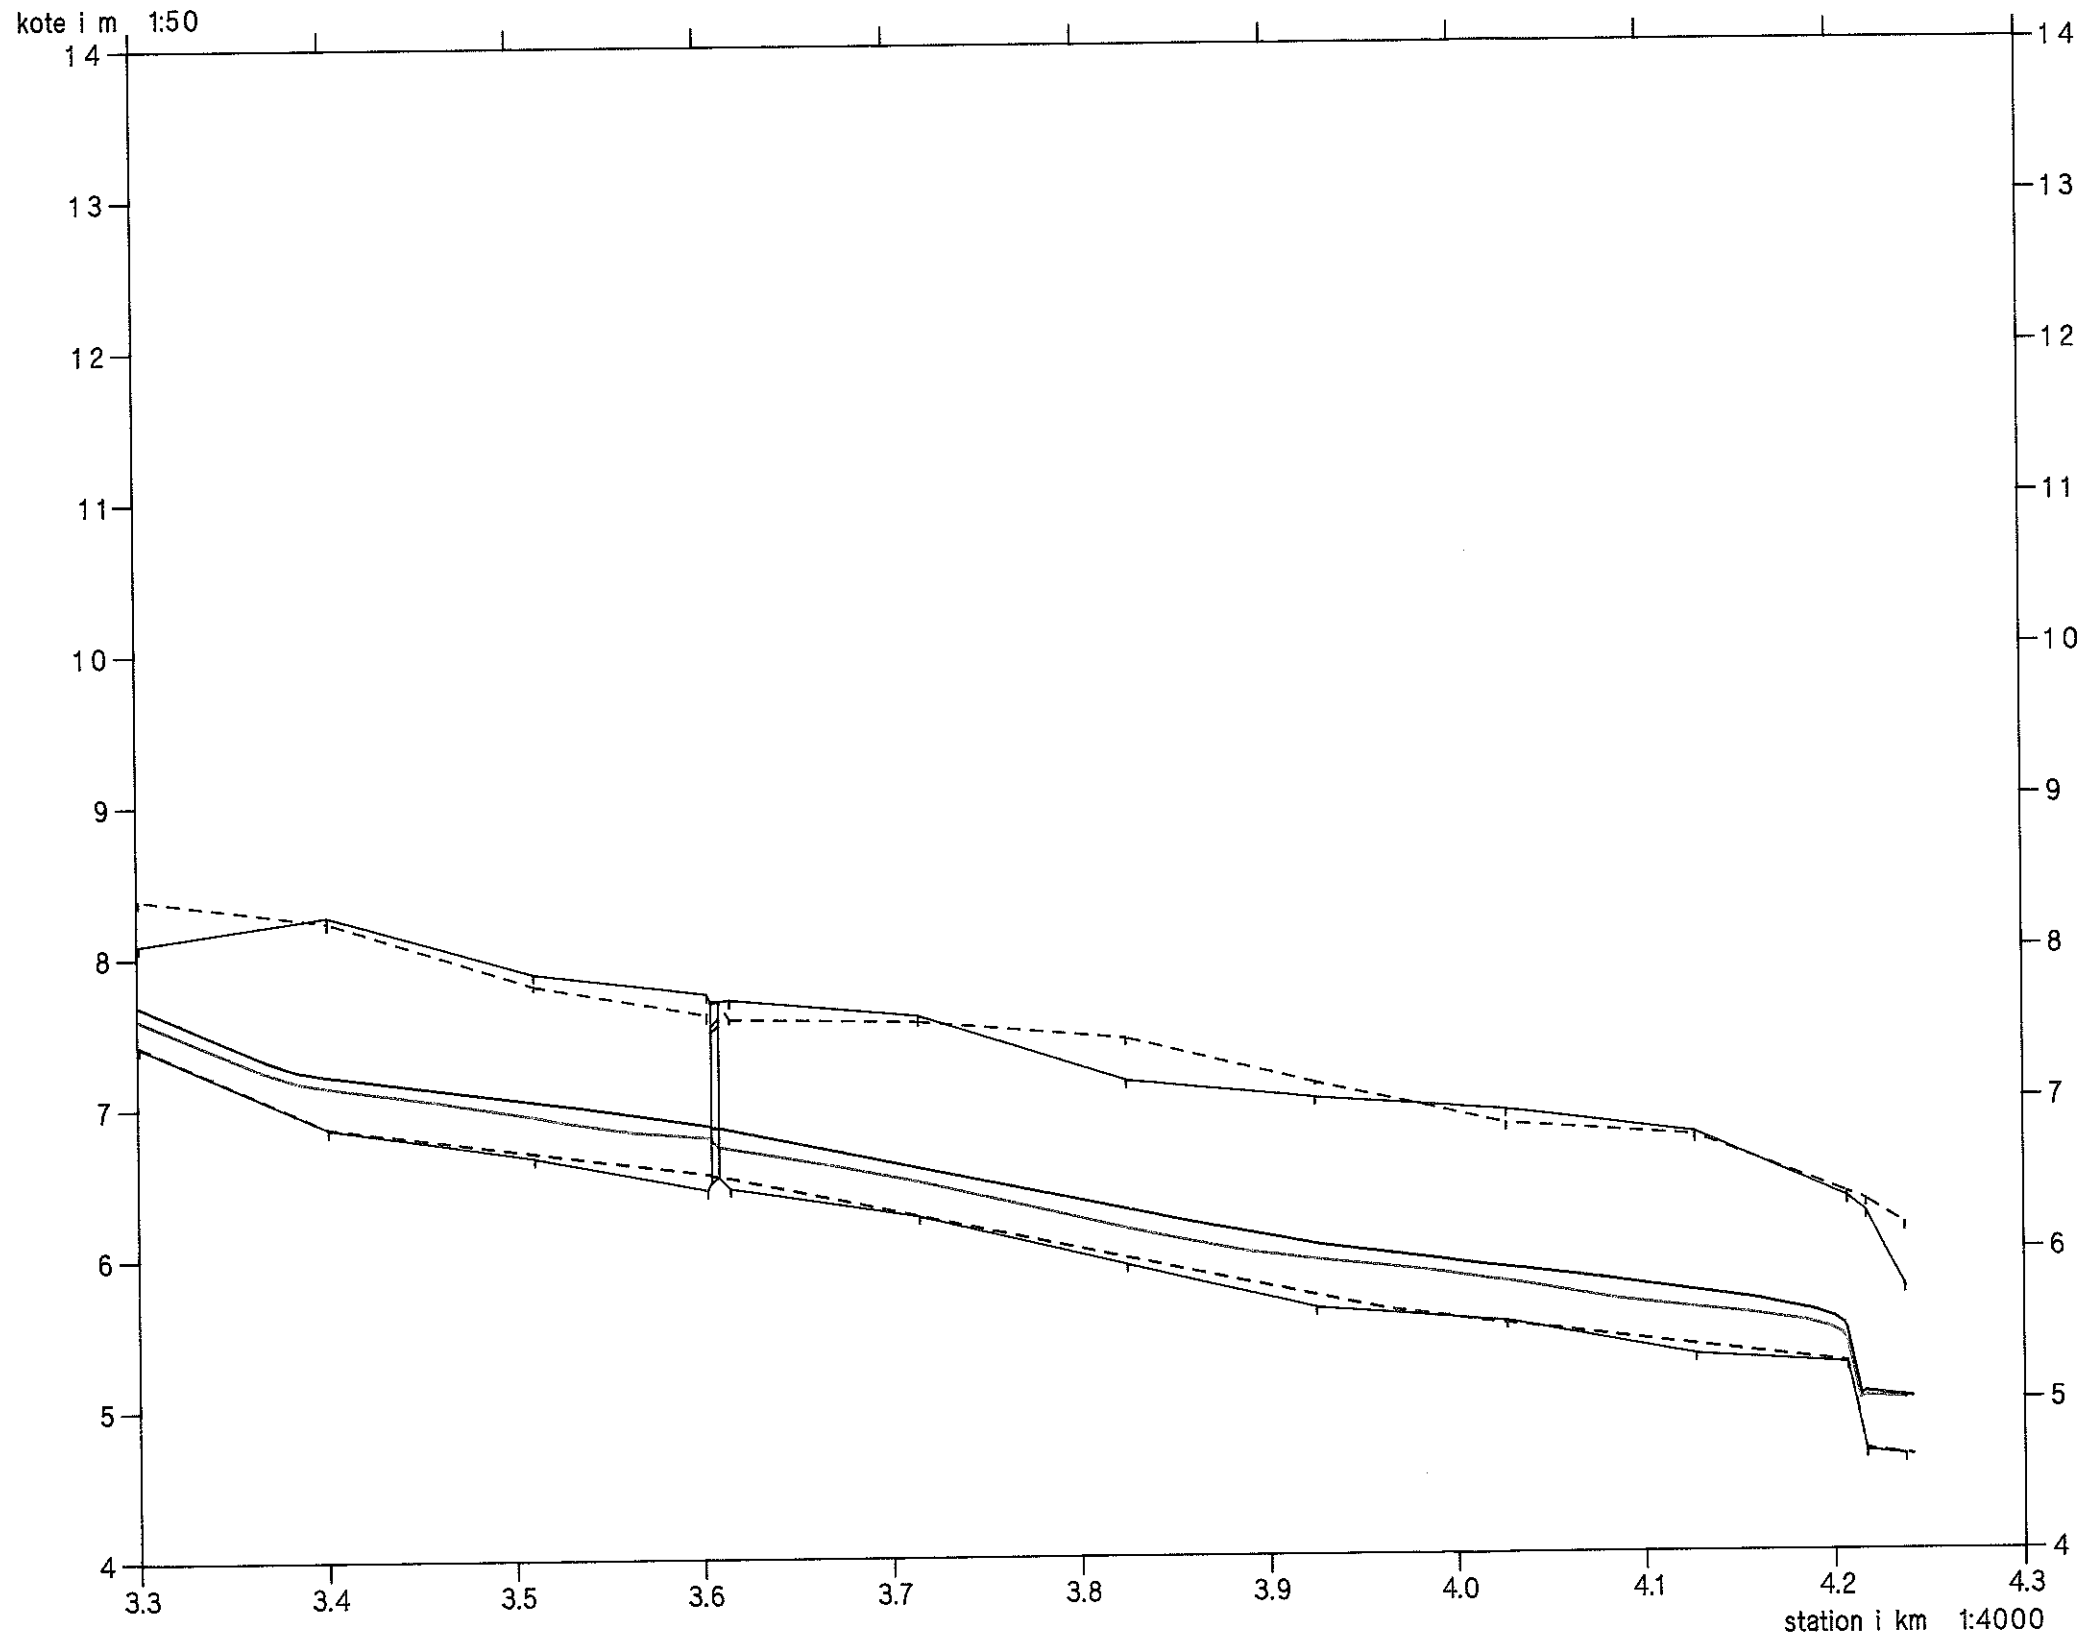

ØLLEMOSERENDEN


Opmåling foretaget af DDH/Roskilde maj 1994



HEDESELSKABET



- Ny regulativ bundkote
- Terræn i højre side
- Terræn i venstre side
- Dybeste punkt i tværprofil
- Vandspejl. Vinter 5 års max.(nyt regulativ)
- Vandspejl. Vinter 5 års max.(opmåling)

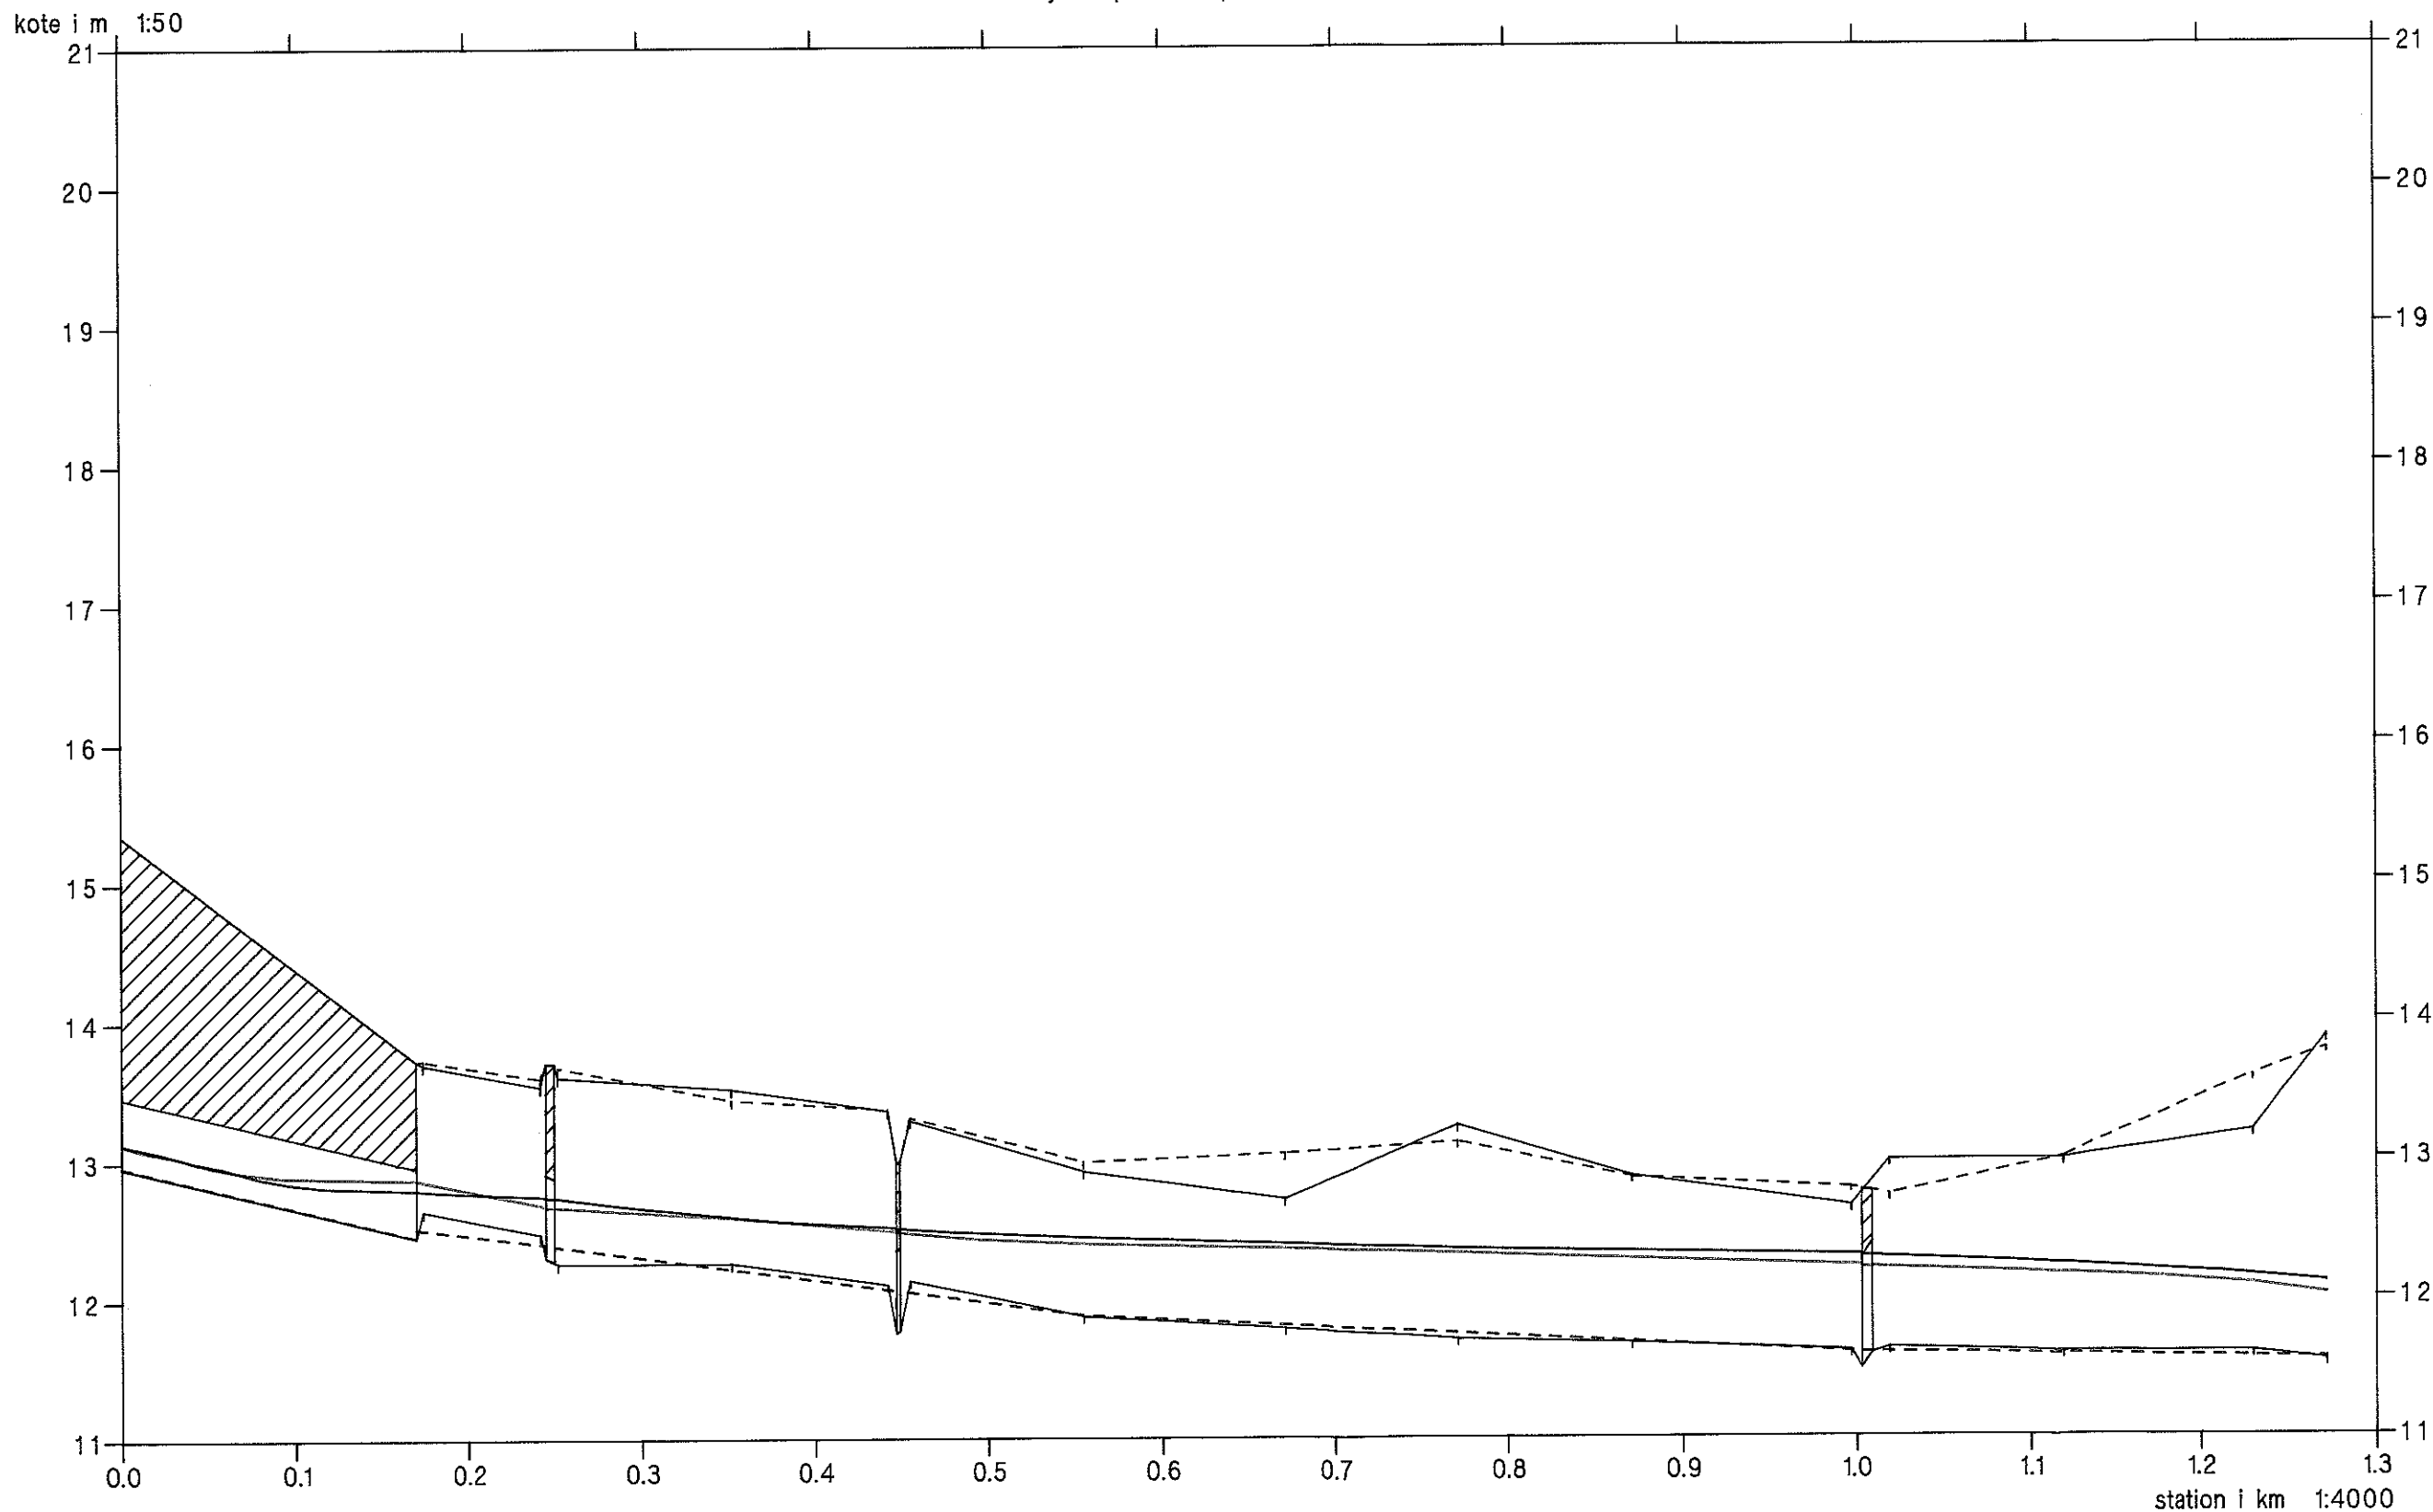

ØLLEMOSERENDEN

Opmåling foretaget af DDH/Roskilde maj 1994



- Ny regulativ bundkote
- Terræn i højre side
- Terræn i venstre side
- Dybeste punkt i tværprofilen
- Vandspejl. Vinter 5 års max.(nyt regulativ)
- Vandspejl. Vinter 5 års max.(opmåling)

