


Øster Stillingenderen, kvl. 6a

Opmålt af Hedeseelskabet, Roskilde, 1993.

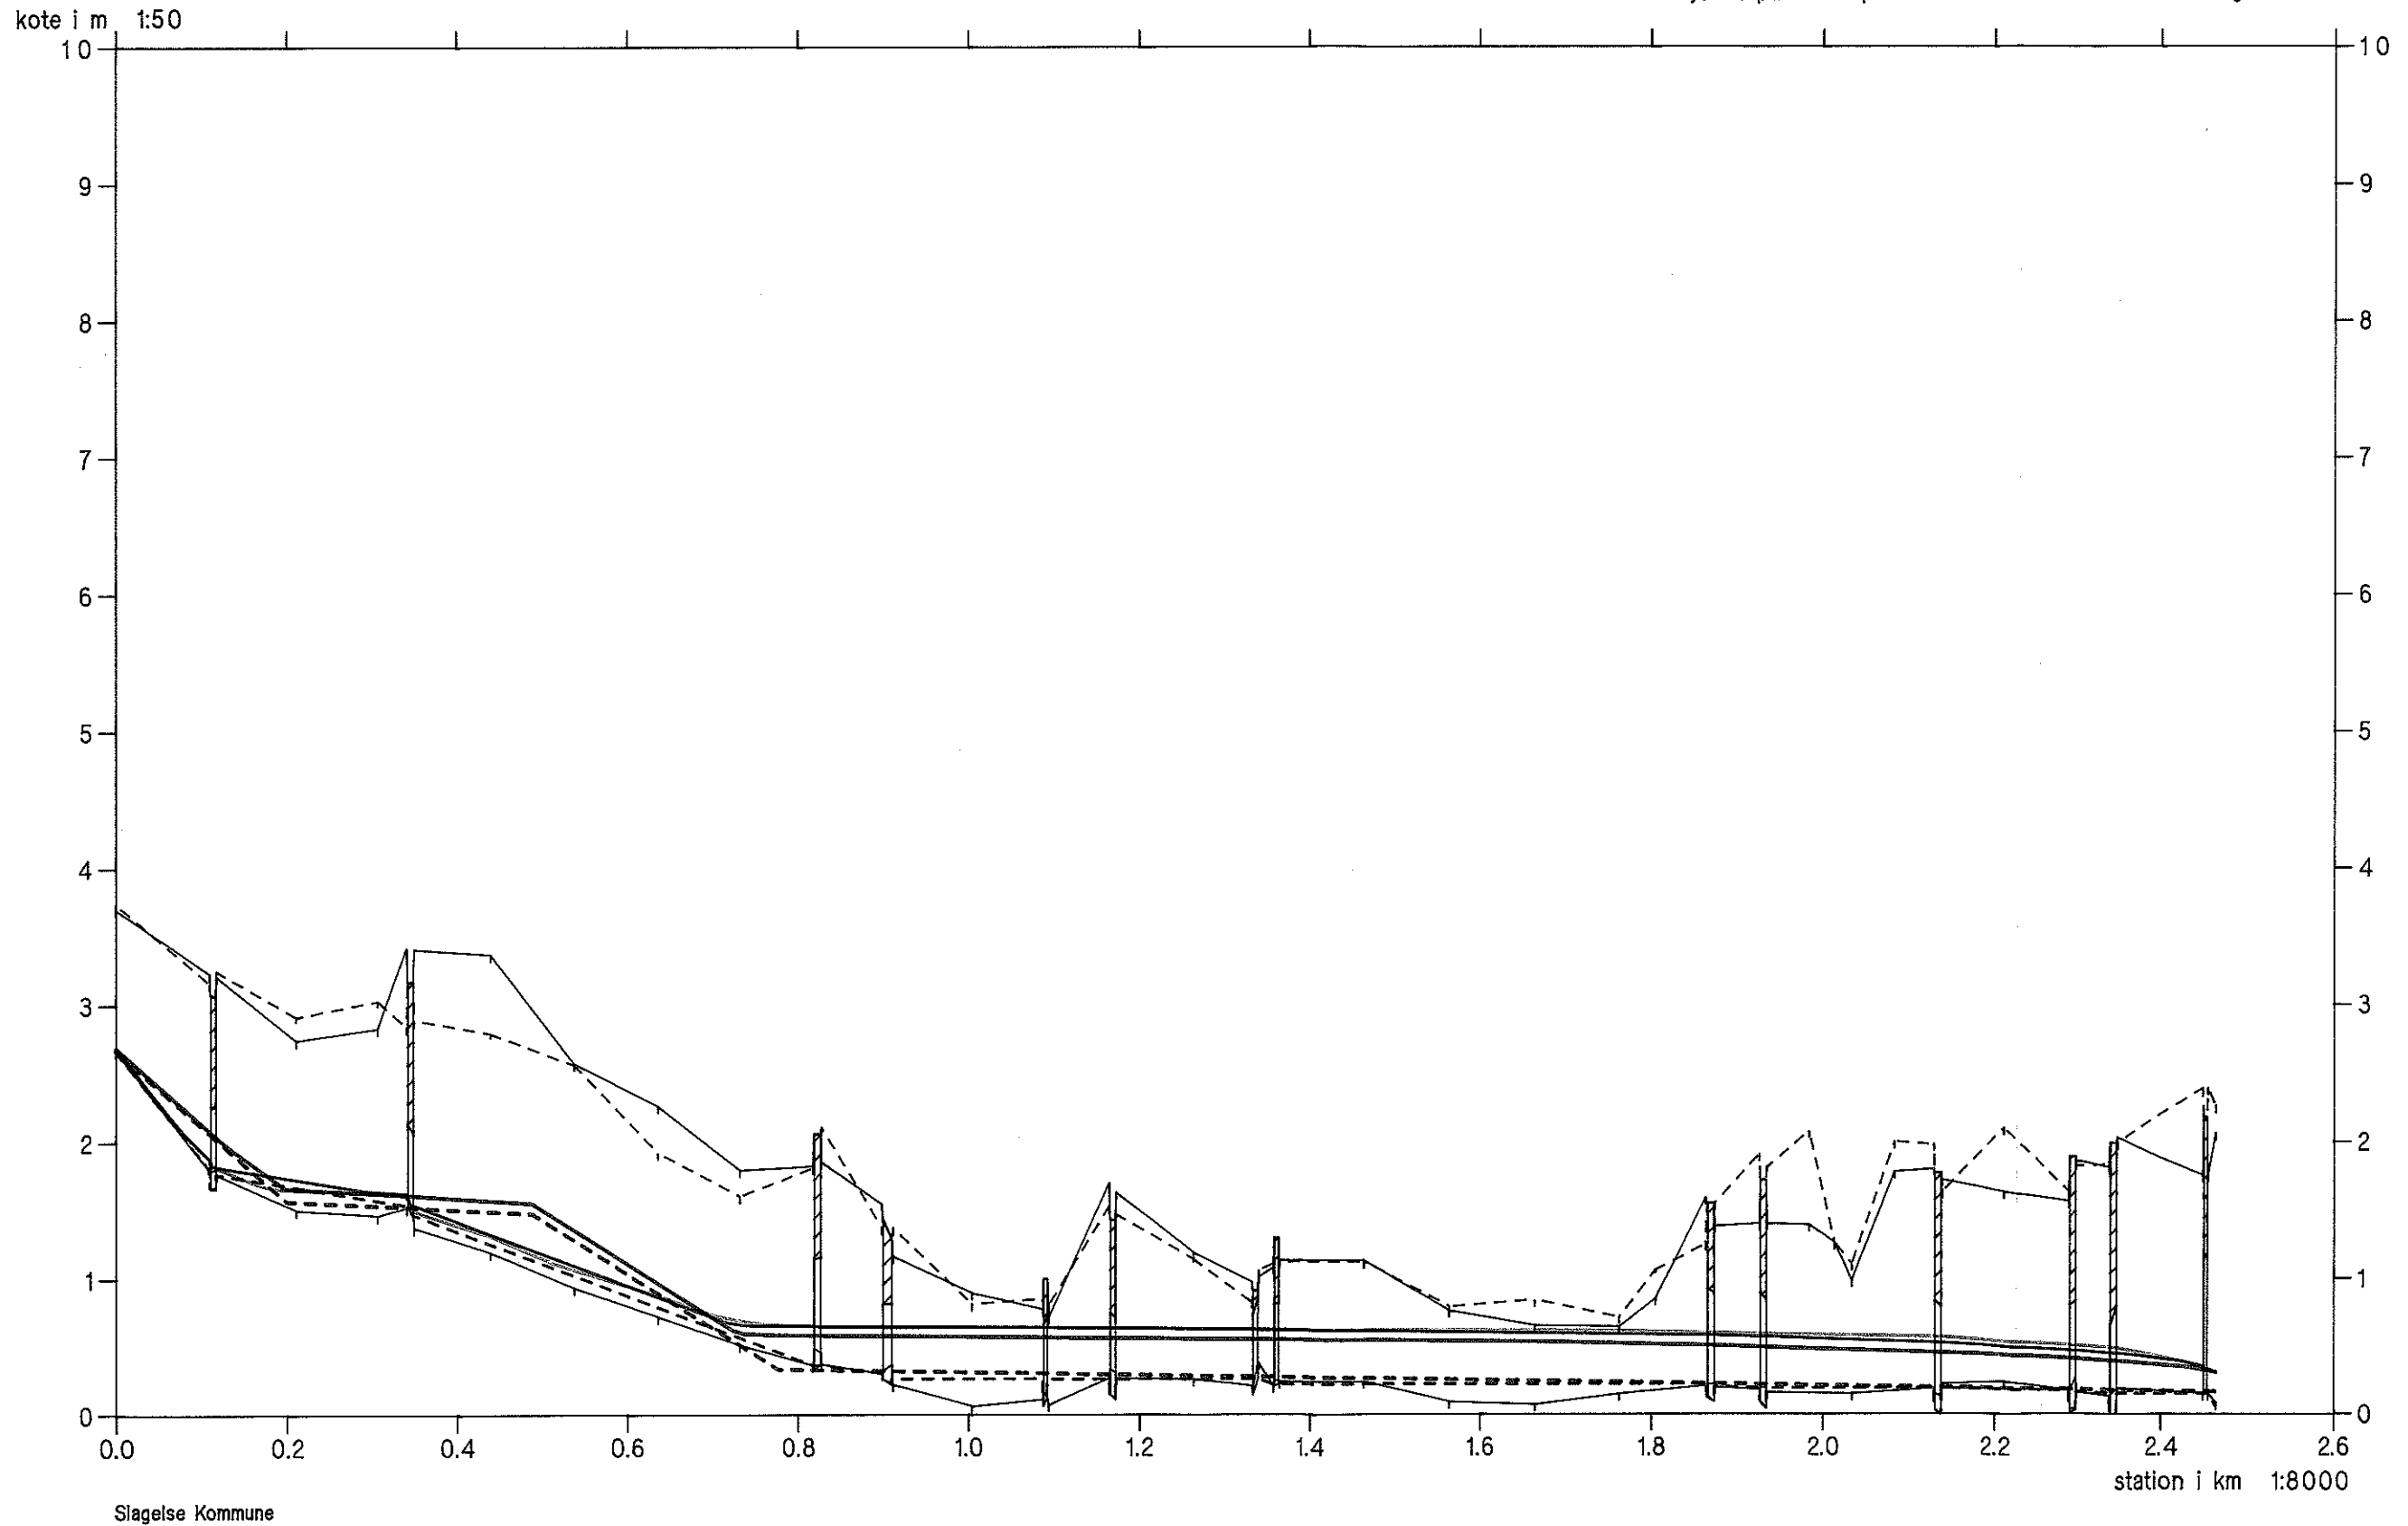

- Tidligere regulativ bundkote
- Terræn i højre side
- Terræn i venstre side
- Dybeste punkt i tværprofil
- Regualtiv vintermiddel
- Tidligere regulativ vintermiddel
- Opmåling vintermiddel
- Regulativ bundkote




Øster Stillingerenden, kvl. 6a

Opmålt af Hedeselskabet, Roskilde, 1993.



- Tidligere regulativ bundkote
- Terræn i højre side
- Terræn i venstre side
- Dybeste punkt i tværprofilen
- Regulativ vinter medianmaksimum
- Tidligere regulativ vinter medianmaksimum
- Opmåling vinter medianmaksimum
- Regulativ bundkote

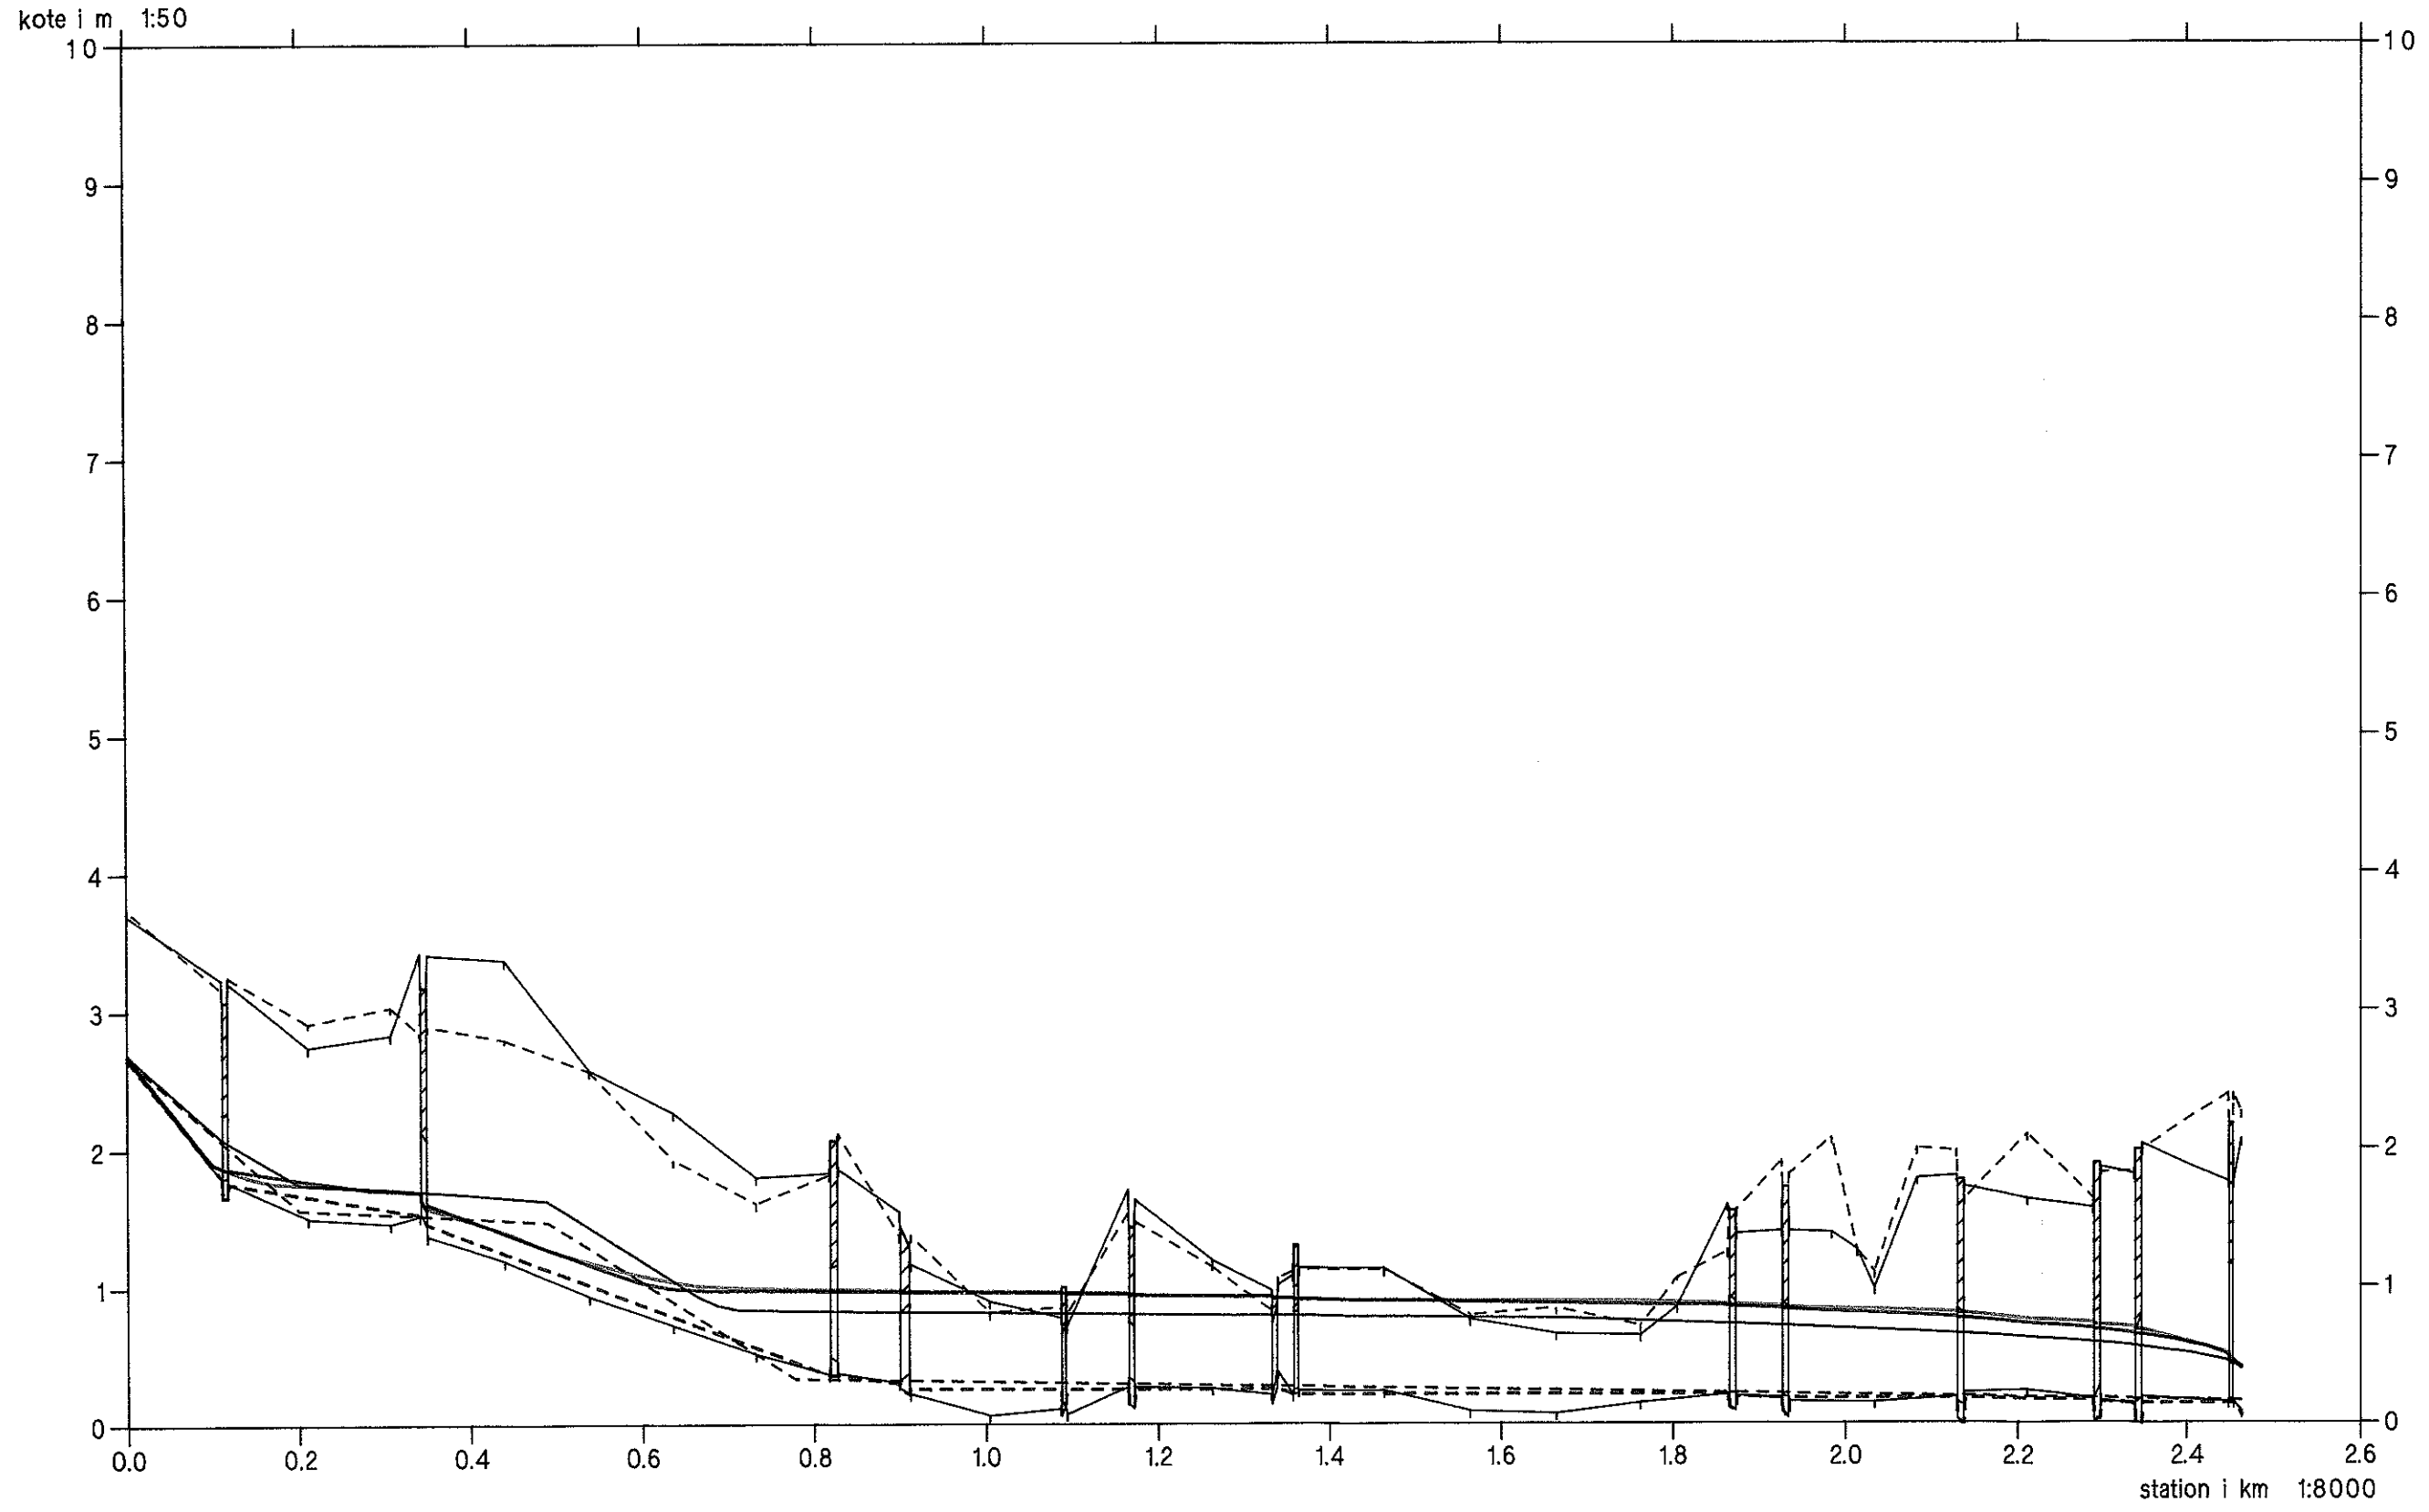


Slagelse Kommune

Sideløb, kvl. 6b

Opmålt af Hedeselskabet, Roskilde, 1993.



- Tidligere regulativ bundkote
- Terræn i højre side
- Terræn i venstre side
- Dybeste punkt i tværprofilen
- Regulativ vintermiddel
- Tidligere regulativ vintermiddel
- Opmåling vintermiddel
- Regulativ bundkote

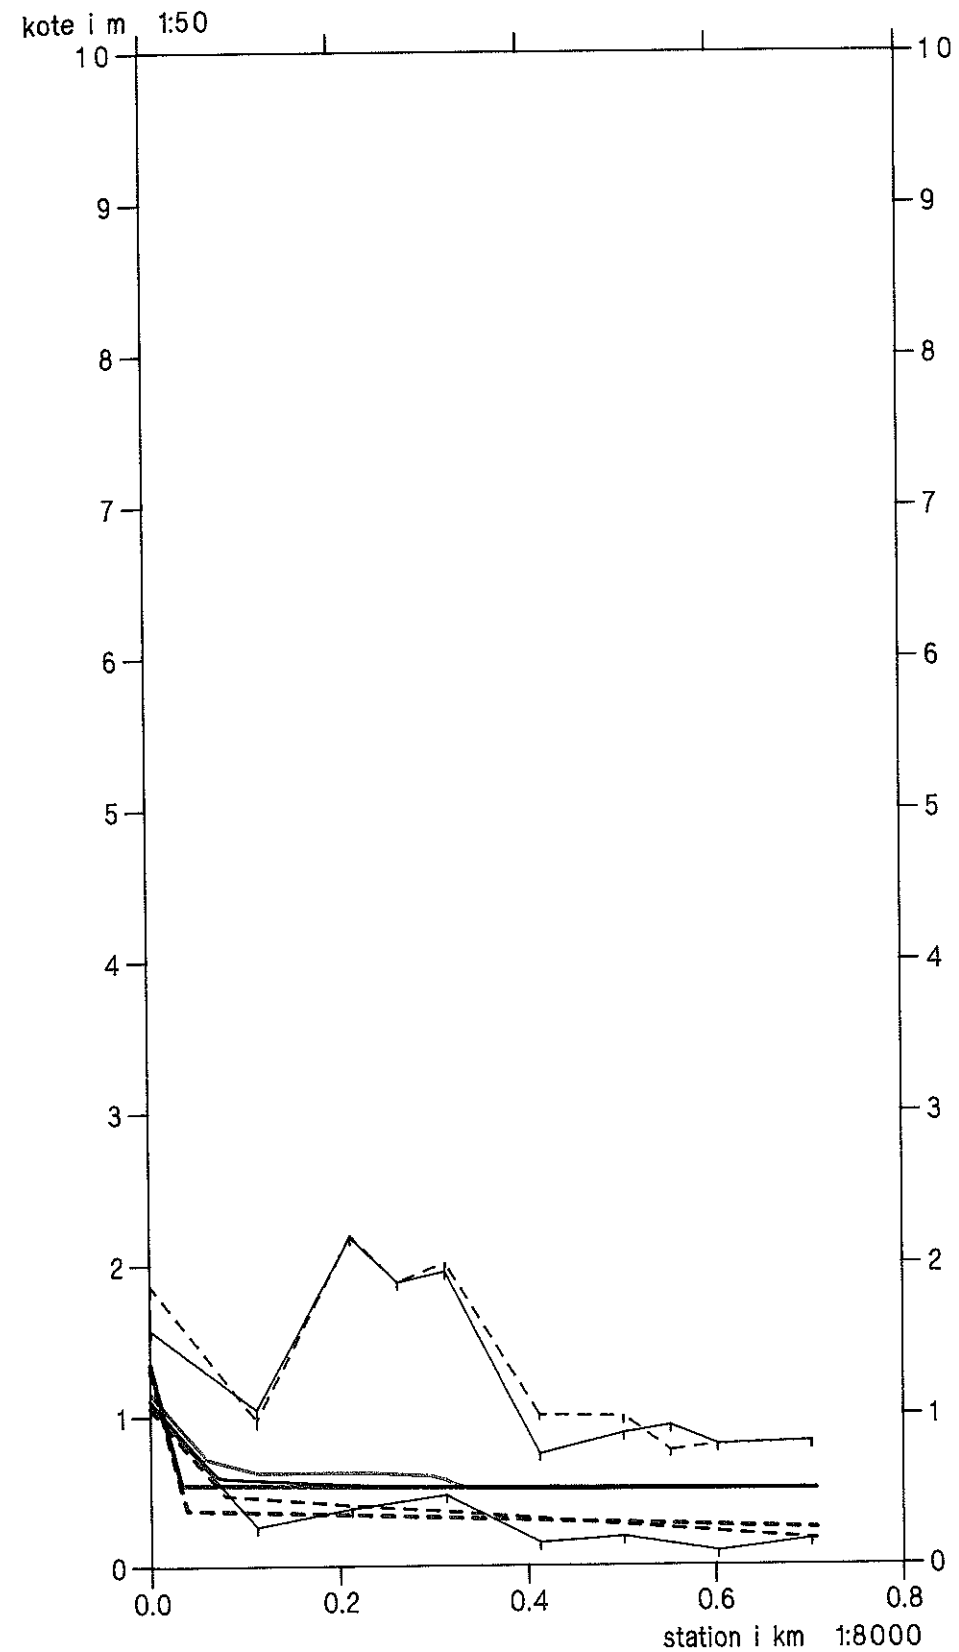

Slagelse Kommune

