








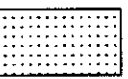
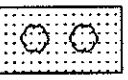
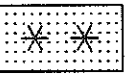



lx pkt  
5-15-9073  
ote L88



### Signaturforklaring

-  Åbent vandløb
-  Rørlagt vandløb
-  Overkørsel
-  Ejerlavsgrense
-  Matrikelskel
-  Vejmidte
-  Brugsgrense
-  Bygning
-  Brønd
-  Eng/mose
-  Løvskov
-  Nåleskov
-  Sø

## HEDESELSKABET


Miljø og energi  
Roskilde

Ringstedvej 20  
4000 Roskilde

Telefon 46 30 03 10  
Telefax 46 30 03 11



Sagsnr: <b>Slagelse regulativ</b>					Sag nr: 310 94200	
Emne: <b>Bildsø å, Nedre ende</b>					Mål: 1:4000	Kotesystem: DNN
Dato: 09.02.1994	Godkendt:	Sagsbehandler: JS	Tegnet: MRA	Rettet:	Tegn.nr: 011	Bilag:

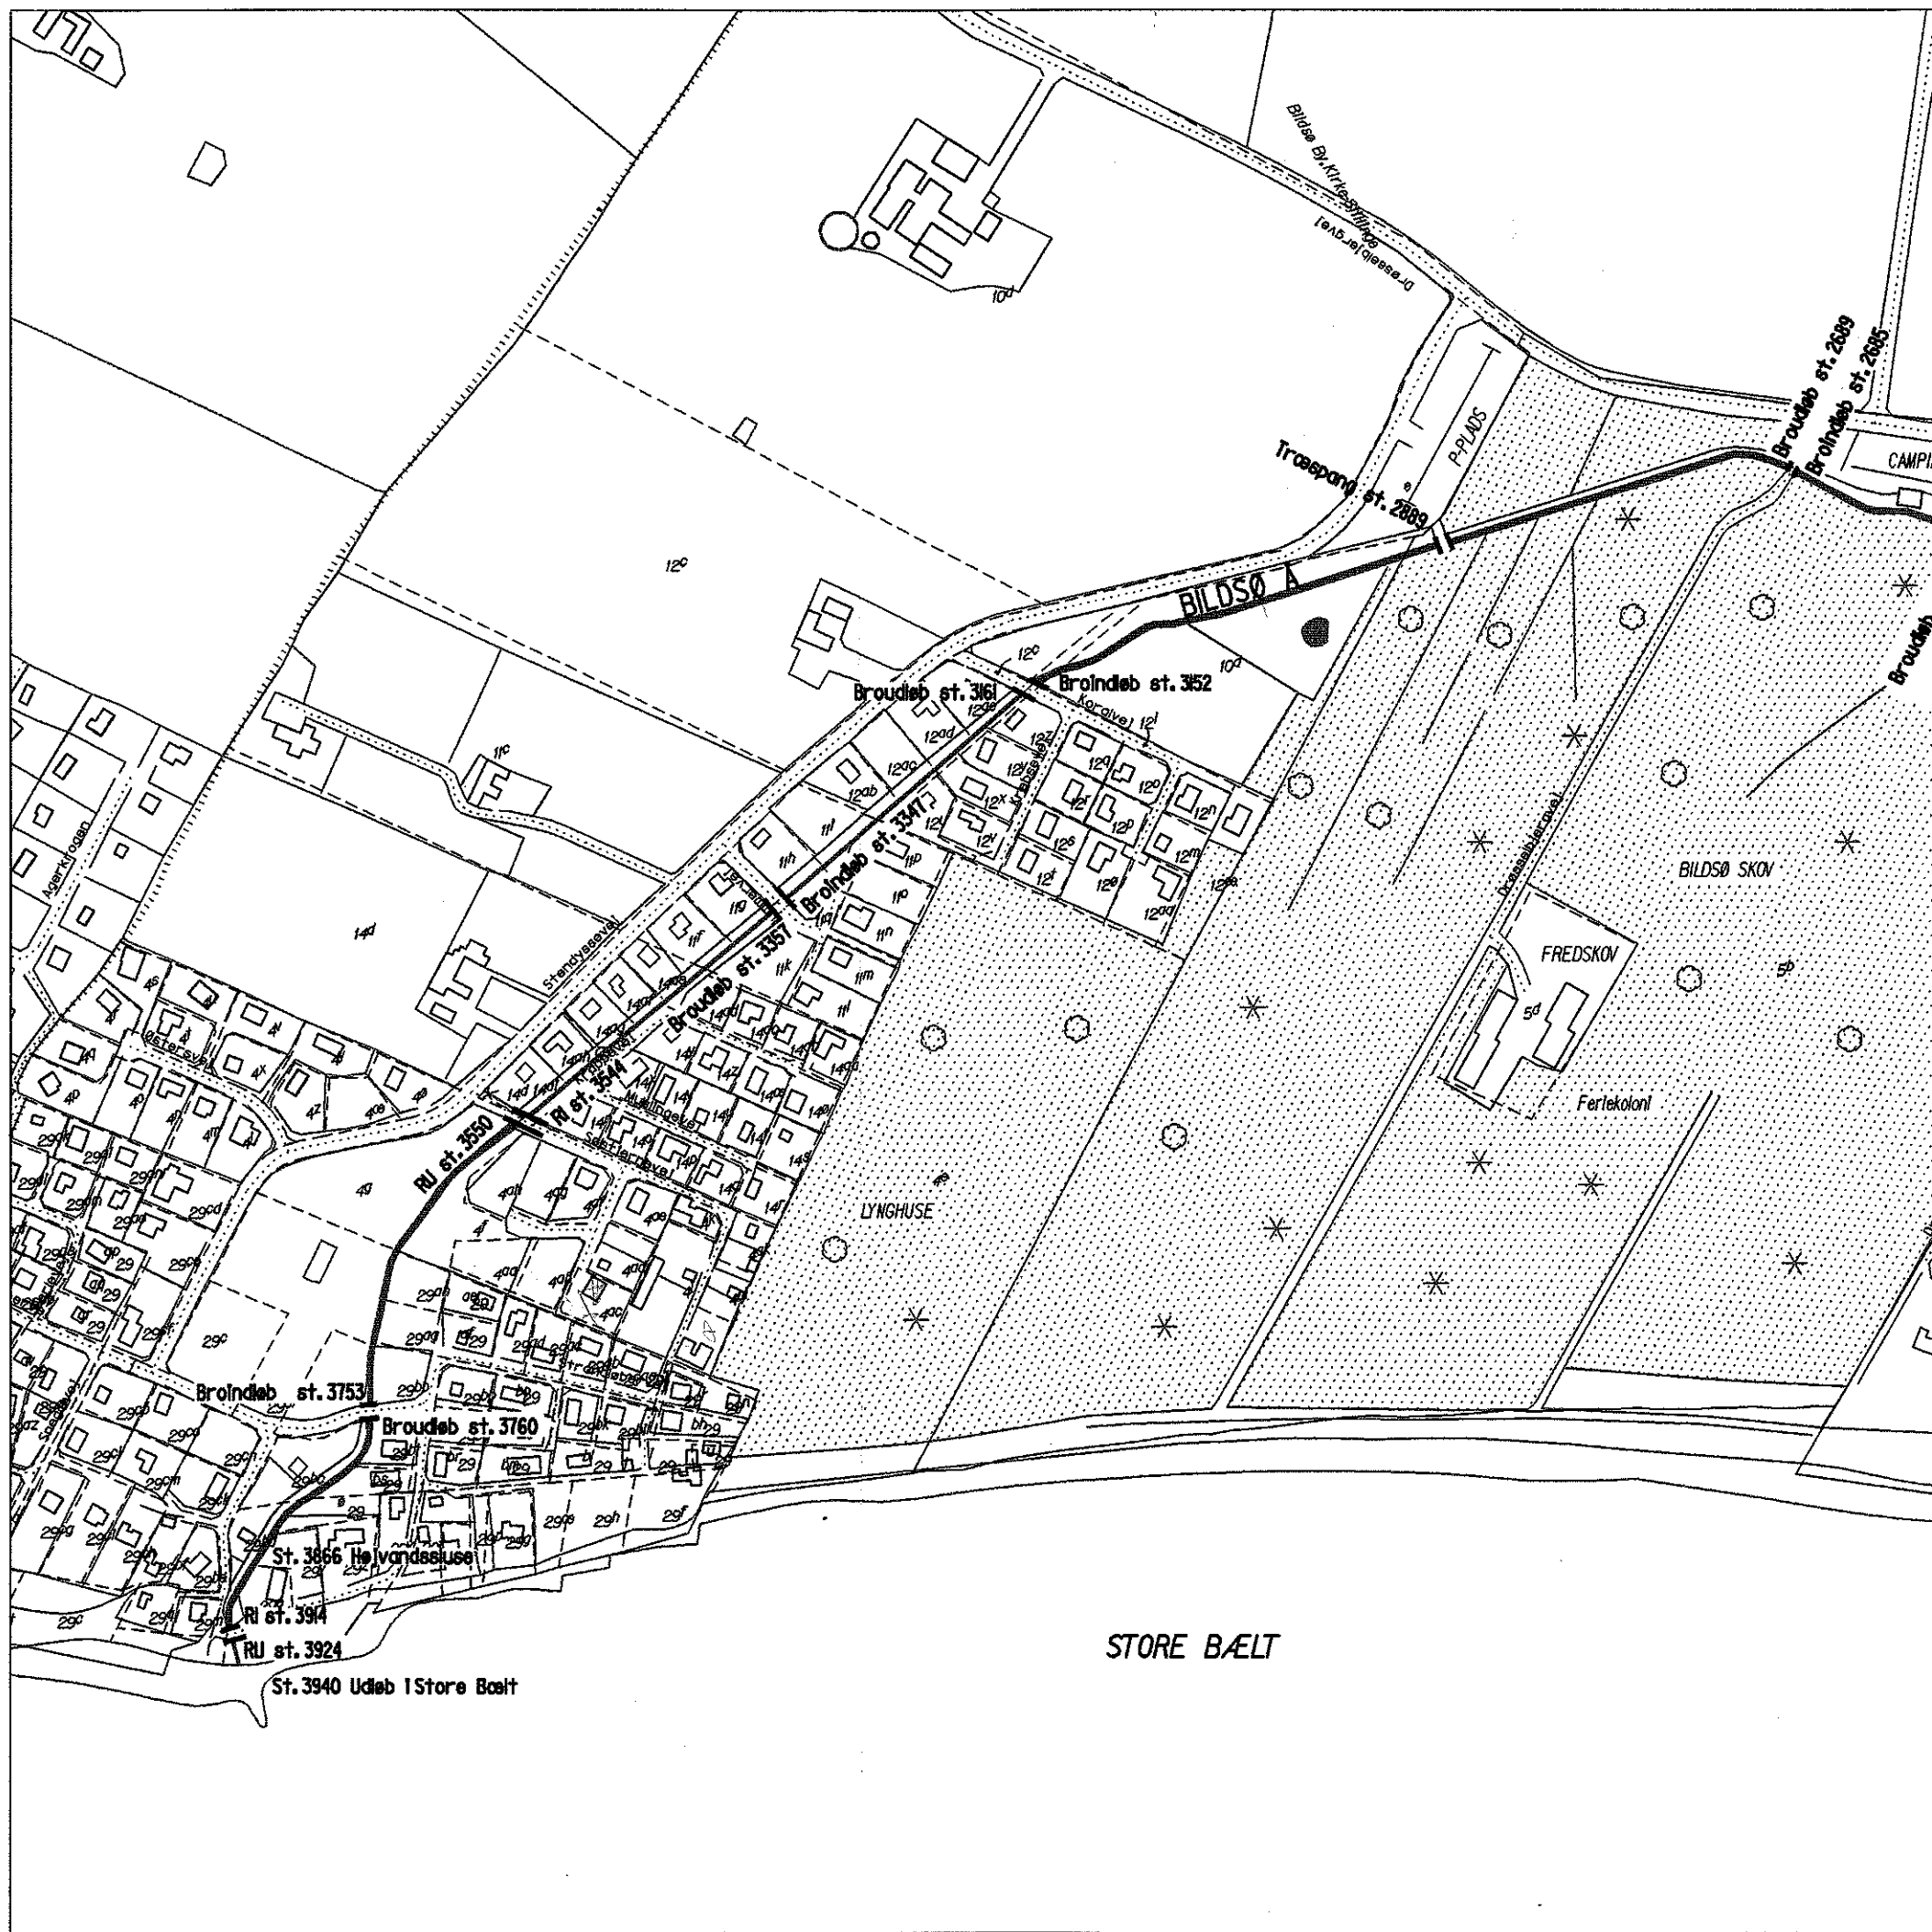

STORE BÆLT















BILDSØ SKOV

FREDSKOV

Ferlekoloni

LYNGHUSE

P-PLADS

CAMP