
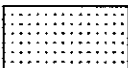

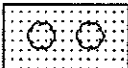

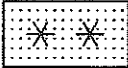









Signaturforklaring

LAGEGÅRD

	Åbent vandløb		Eng/mose
	Rørlagt vandløb		Løvskov
	Overkørsel		Nåleskov
	Ejerlavsgroense		Sø
	Matrikelskel		
	Vejmidte		
	Brugsgrøense		
	Bygning		
	Brønd		

HEDESELSKABET


Miljø og energi
Roskilde

Ringstedvej 20
4000 Roskilde

Telefon 46 30 03 10
Telefax 46 30 03 11



Sag: Slagelse regulativ				Sag nr: 310 94200		
Emne: Bildsø å, Øvre ende				Mål: 1:4000	Kotesystem: DNN	
Dato: 09.02.1994	Godkendt:	Sagsbehandler: JS	Tegnet: MRA	Rettet:	Tegn.nr: 010	Bilag:

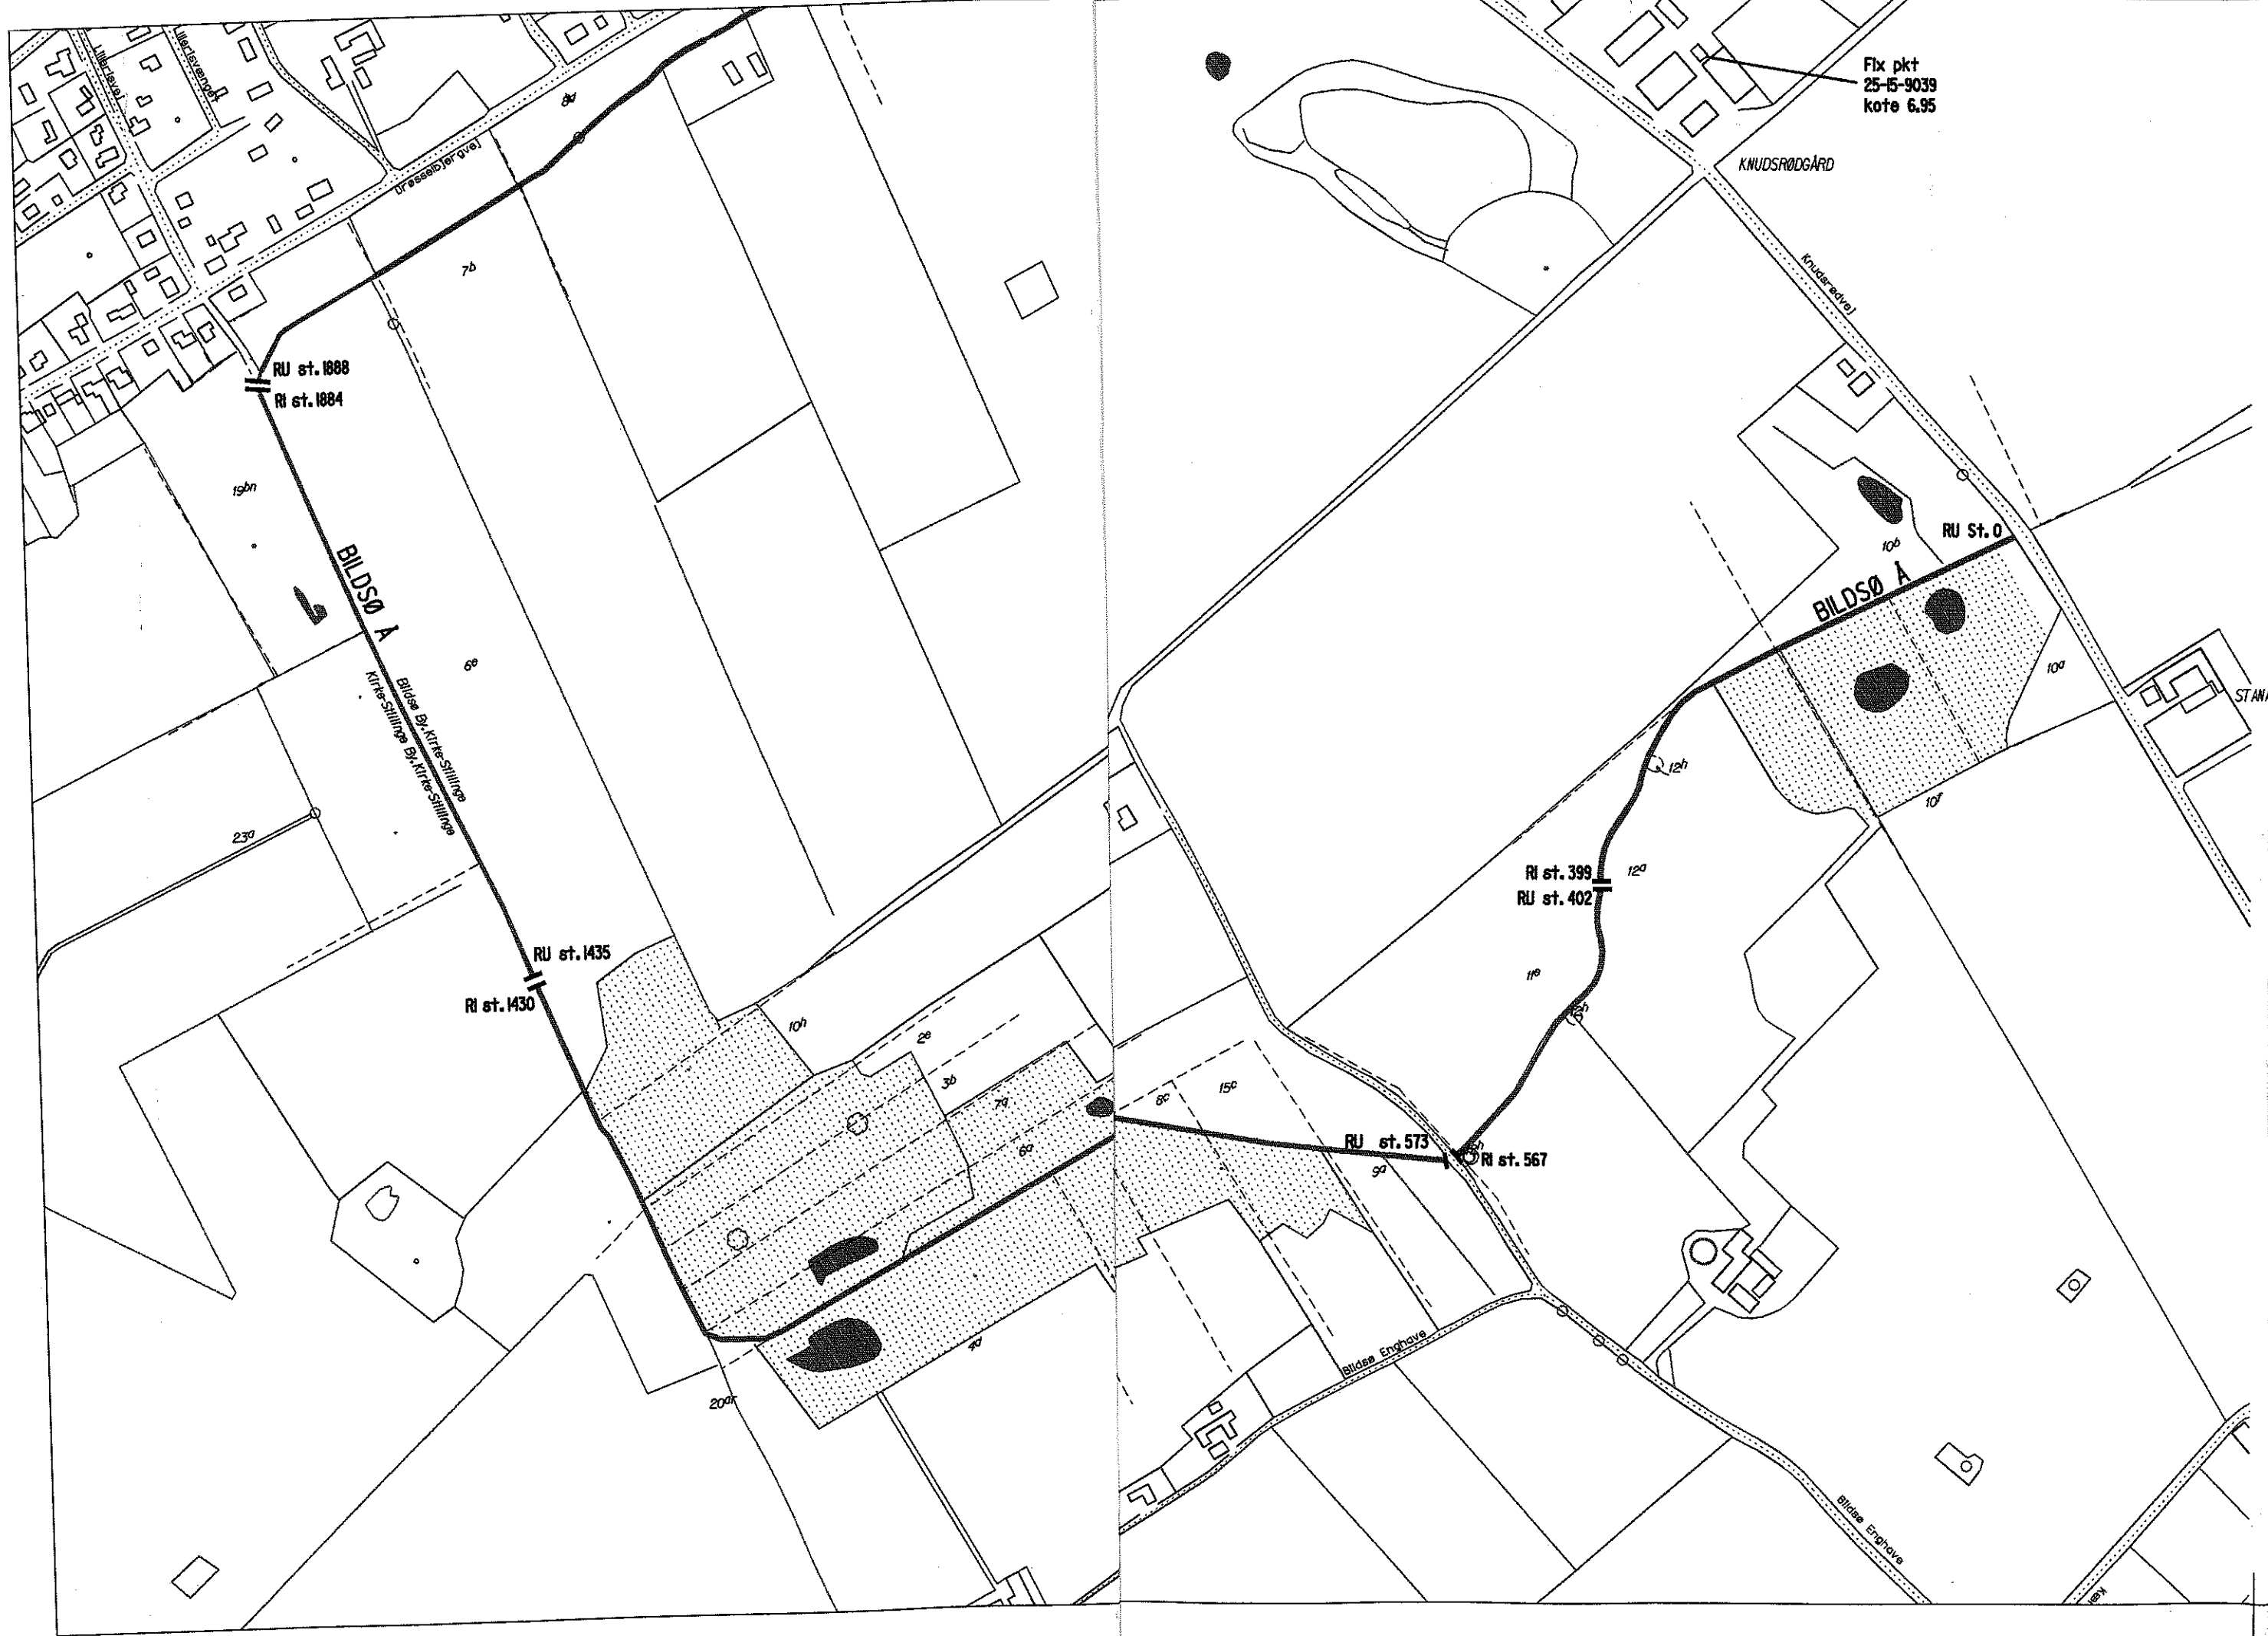

Fix pkt
25-15-9039
kote 6.95

RU st. 1888
RI st. 1884

BILDSØ A

Bilde St. Kirke-Sillinge
Kirke-Sillinge St. Kirke-Sillinge

RU st. 1435
RI st. 1430

RI st. 399
RU st. 402

BILDSØ A

RU st. 0

RU st. 573
RI st. 567

KNUDSRØDGÅRD

Bilde Engrove

Bilde Engrove

STANAG