
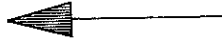
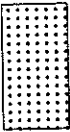
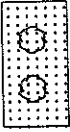



N

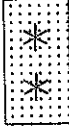

Signaturforklaring

- Åbent vandløb
- - - Rørlagt vandløb
- Overkørsel
- - - Ejerlavsgroense
- - - Matrikelskel
- Vejmidte
- Brugsgroense
- ⌞ Bygning
- Brønd

-  Eng/mose
-  Løvskov
-  Nåleskov
-  SØ

HEDESELSKABET

Miljø og energi
Roskilde

Ringstedvej 20
4000 Roskilde
Telefon 46 30 03 10
Telefax 46 30 03 11



Slagelse regulativ

Emne: Birkemoserenden

Dato: 27.10.1994

Godkendt: JRS

Sagsbehandler: MRA

Rettet:

Sag nr: 310 94200


Mål: 1:4000

Kortsystem: DNN

Tegn.nr: 004

Bilag:



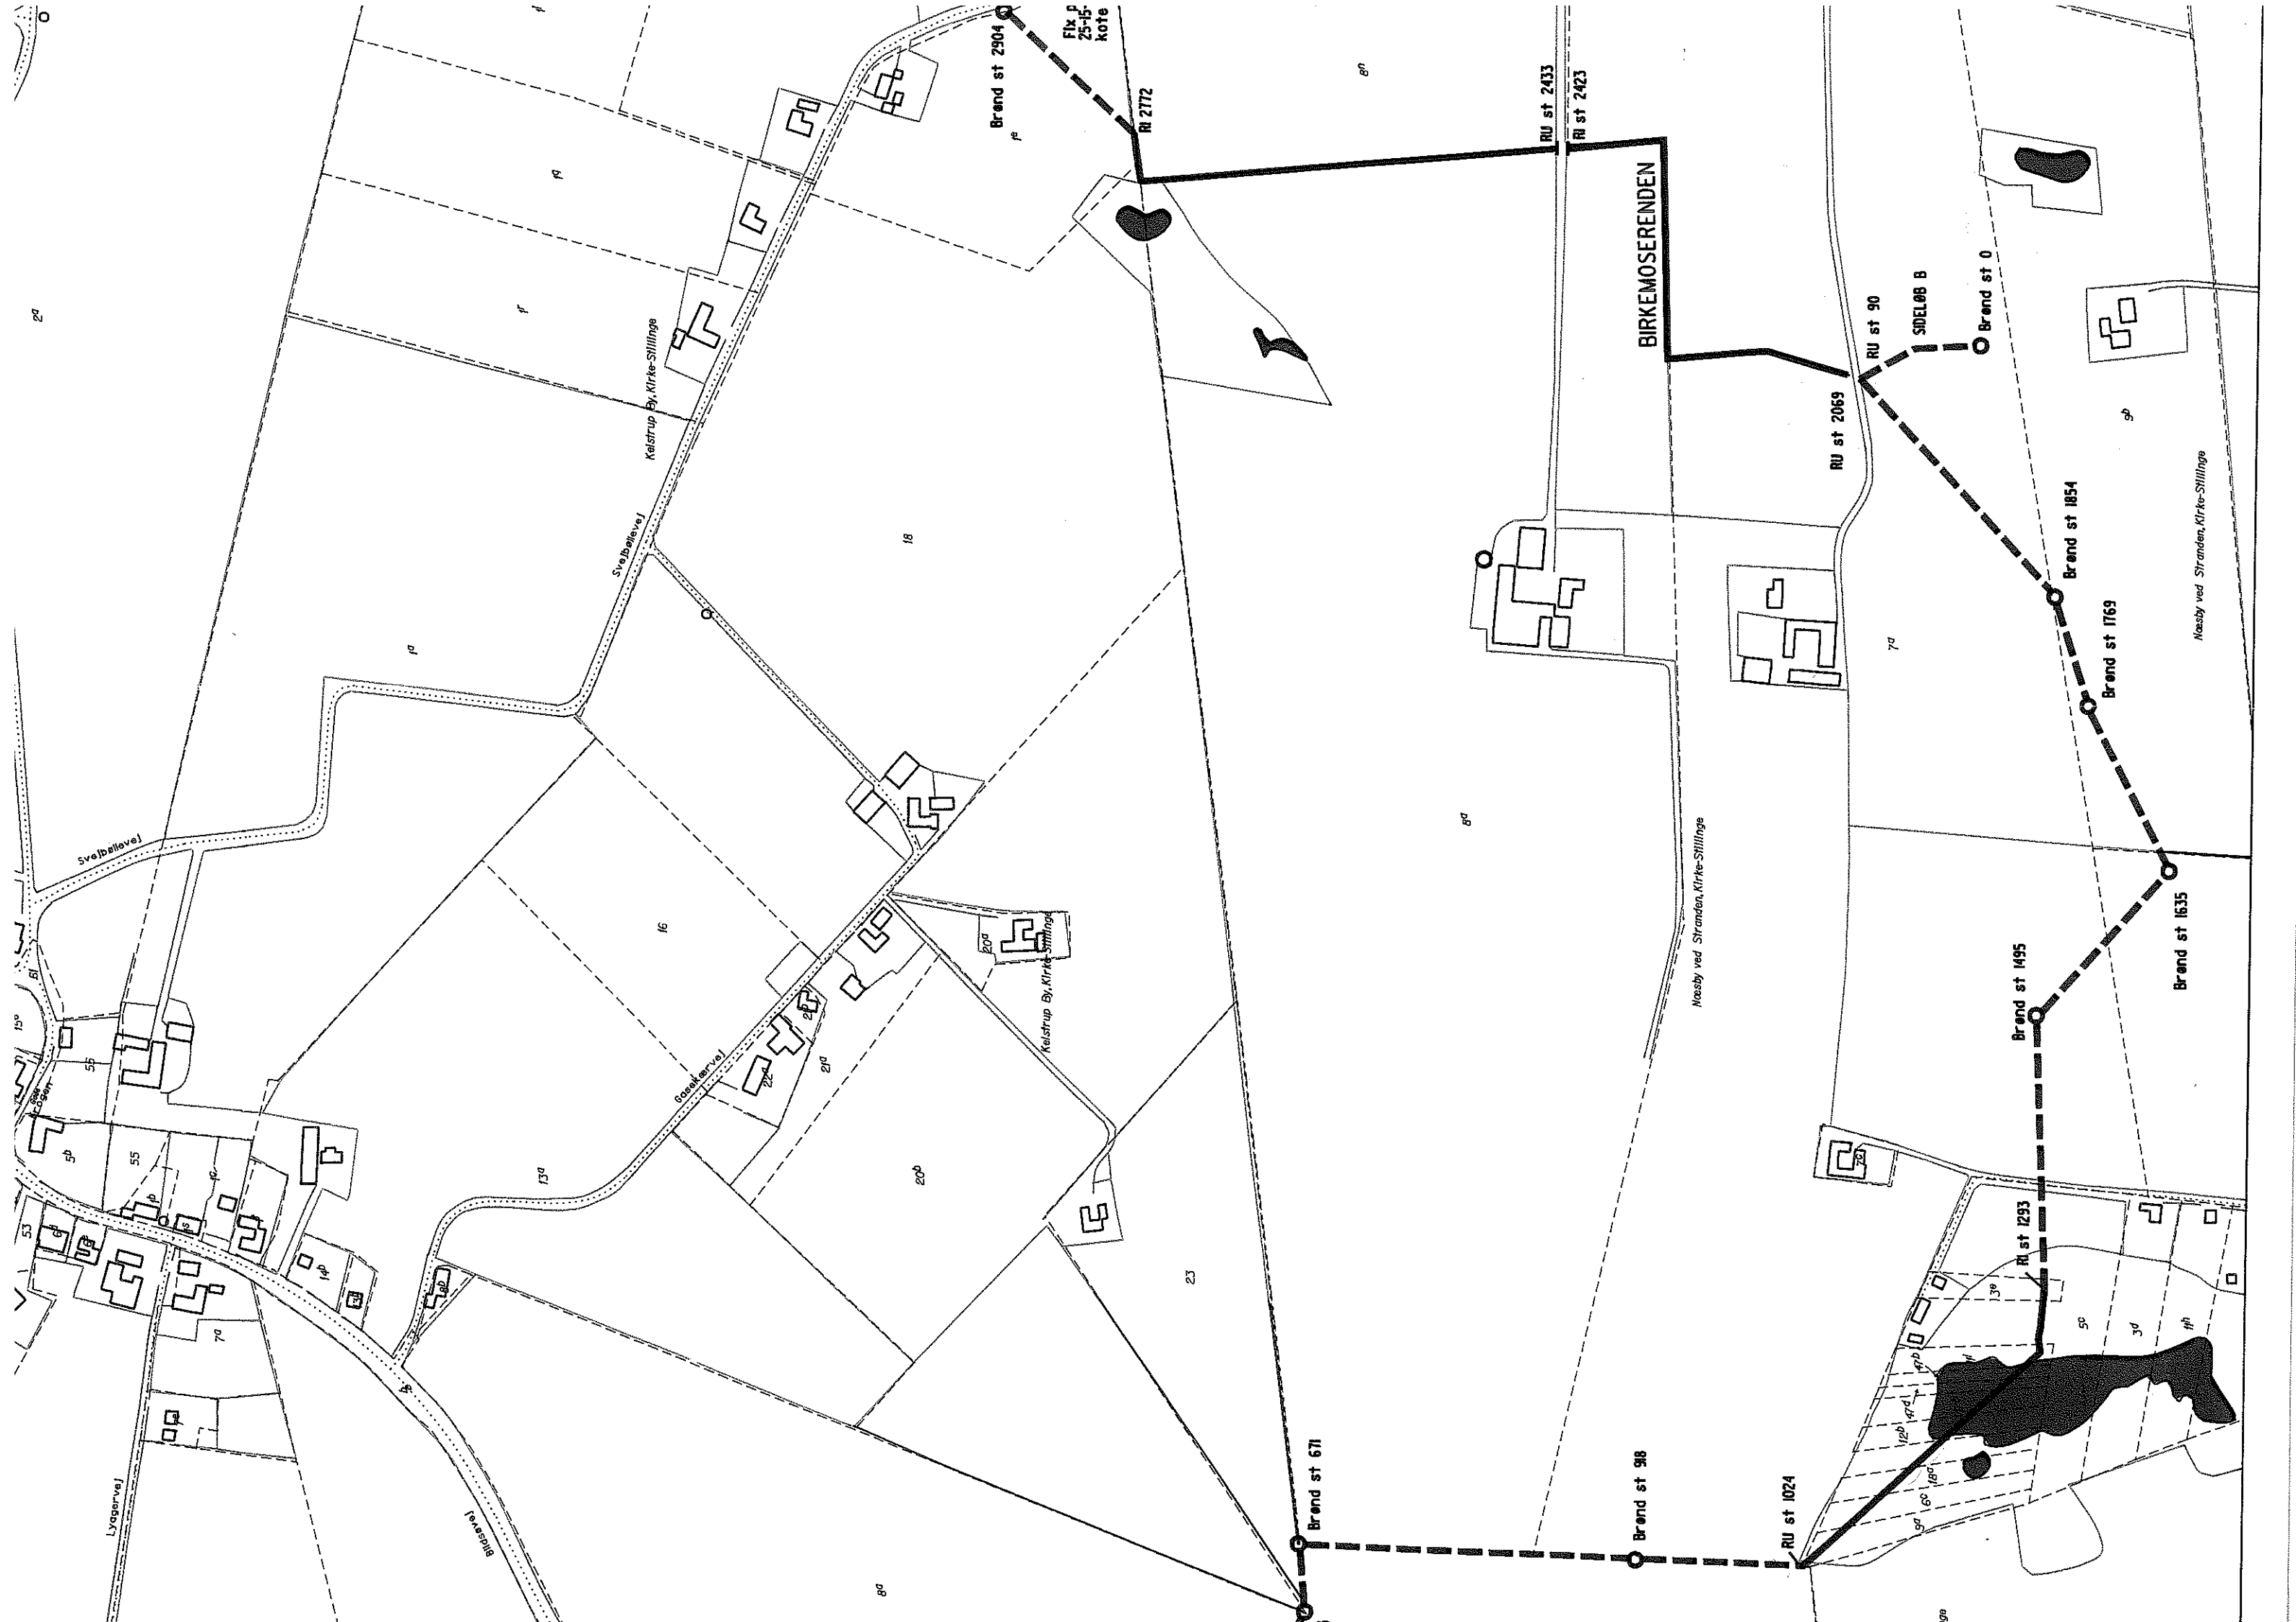

Brand st 2904
Flx P
25-15
Kote

RI 2772

RU st 2433
RU st 2423

BIRKEMOSERENDEN

RU st 2069
RU st 90
SIDELOB B
Brand st 0

Brand st 1854

Brand st 1769

Brand st 1635

Brand st 1495

RU st 1293

Brand st 918

RU st 1024

Brand st 671

Kælstруп By, Kirke-Stillinge

Svejballevej

Roselærvej


Kælstруп By, Kirke-Stillinge

Næsby ved Stranden, Kirke-Stillinge

Næsby ved Stranden, Kirke-Stillinge

Lyngervej

Telespige

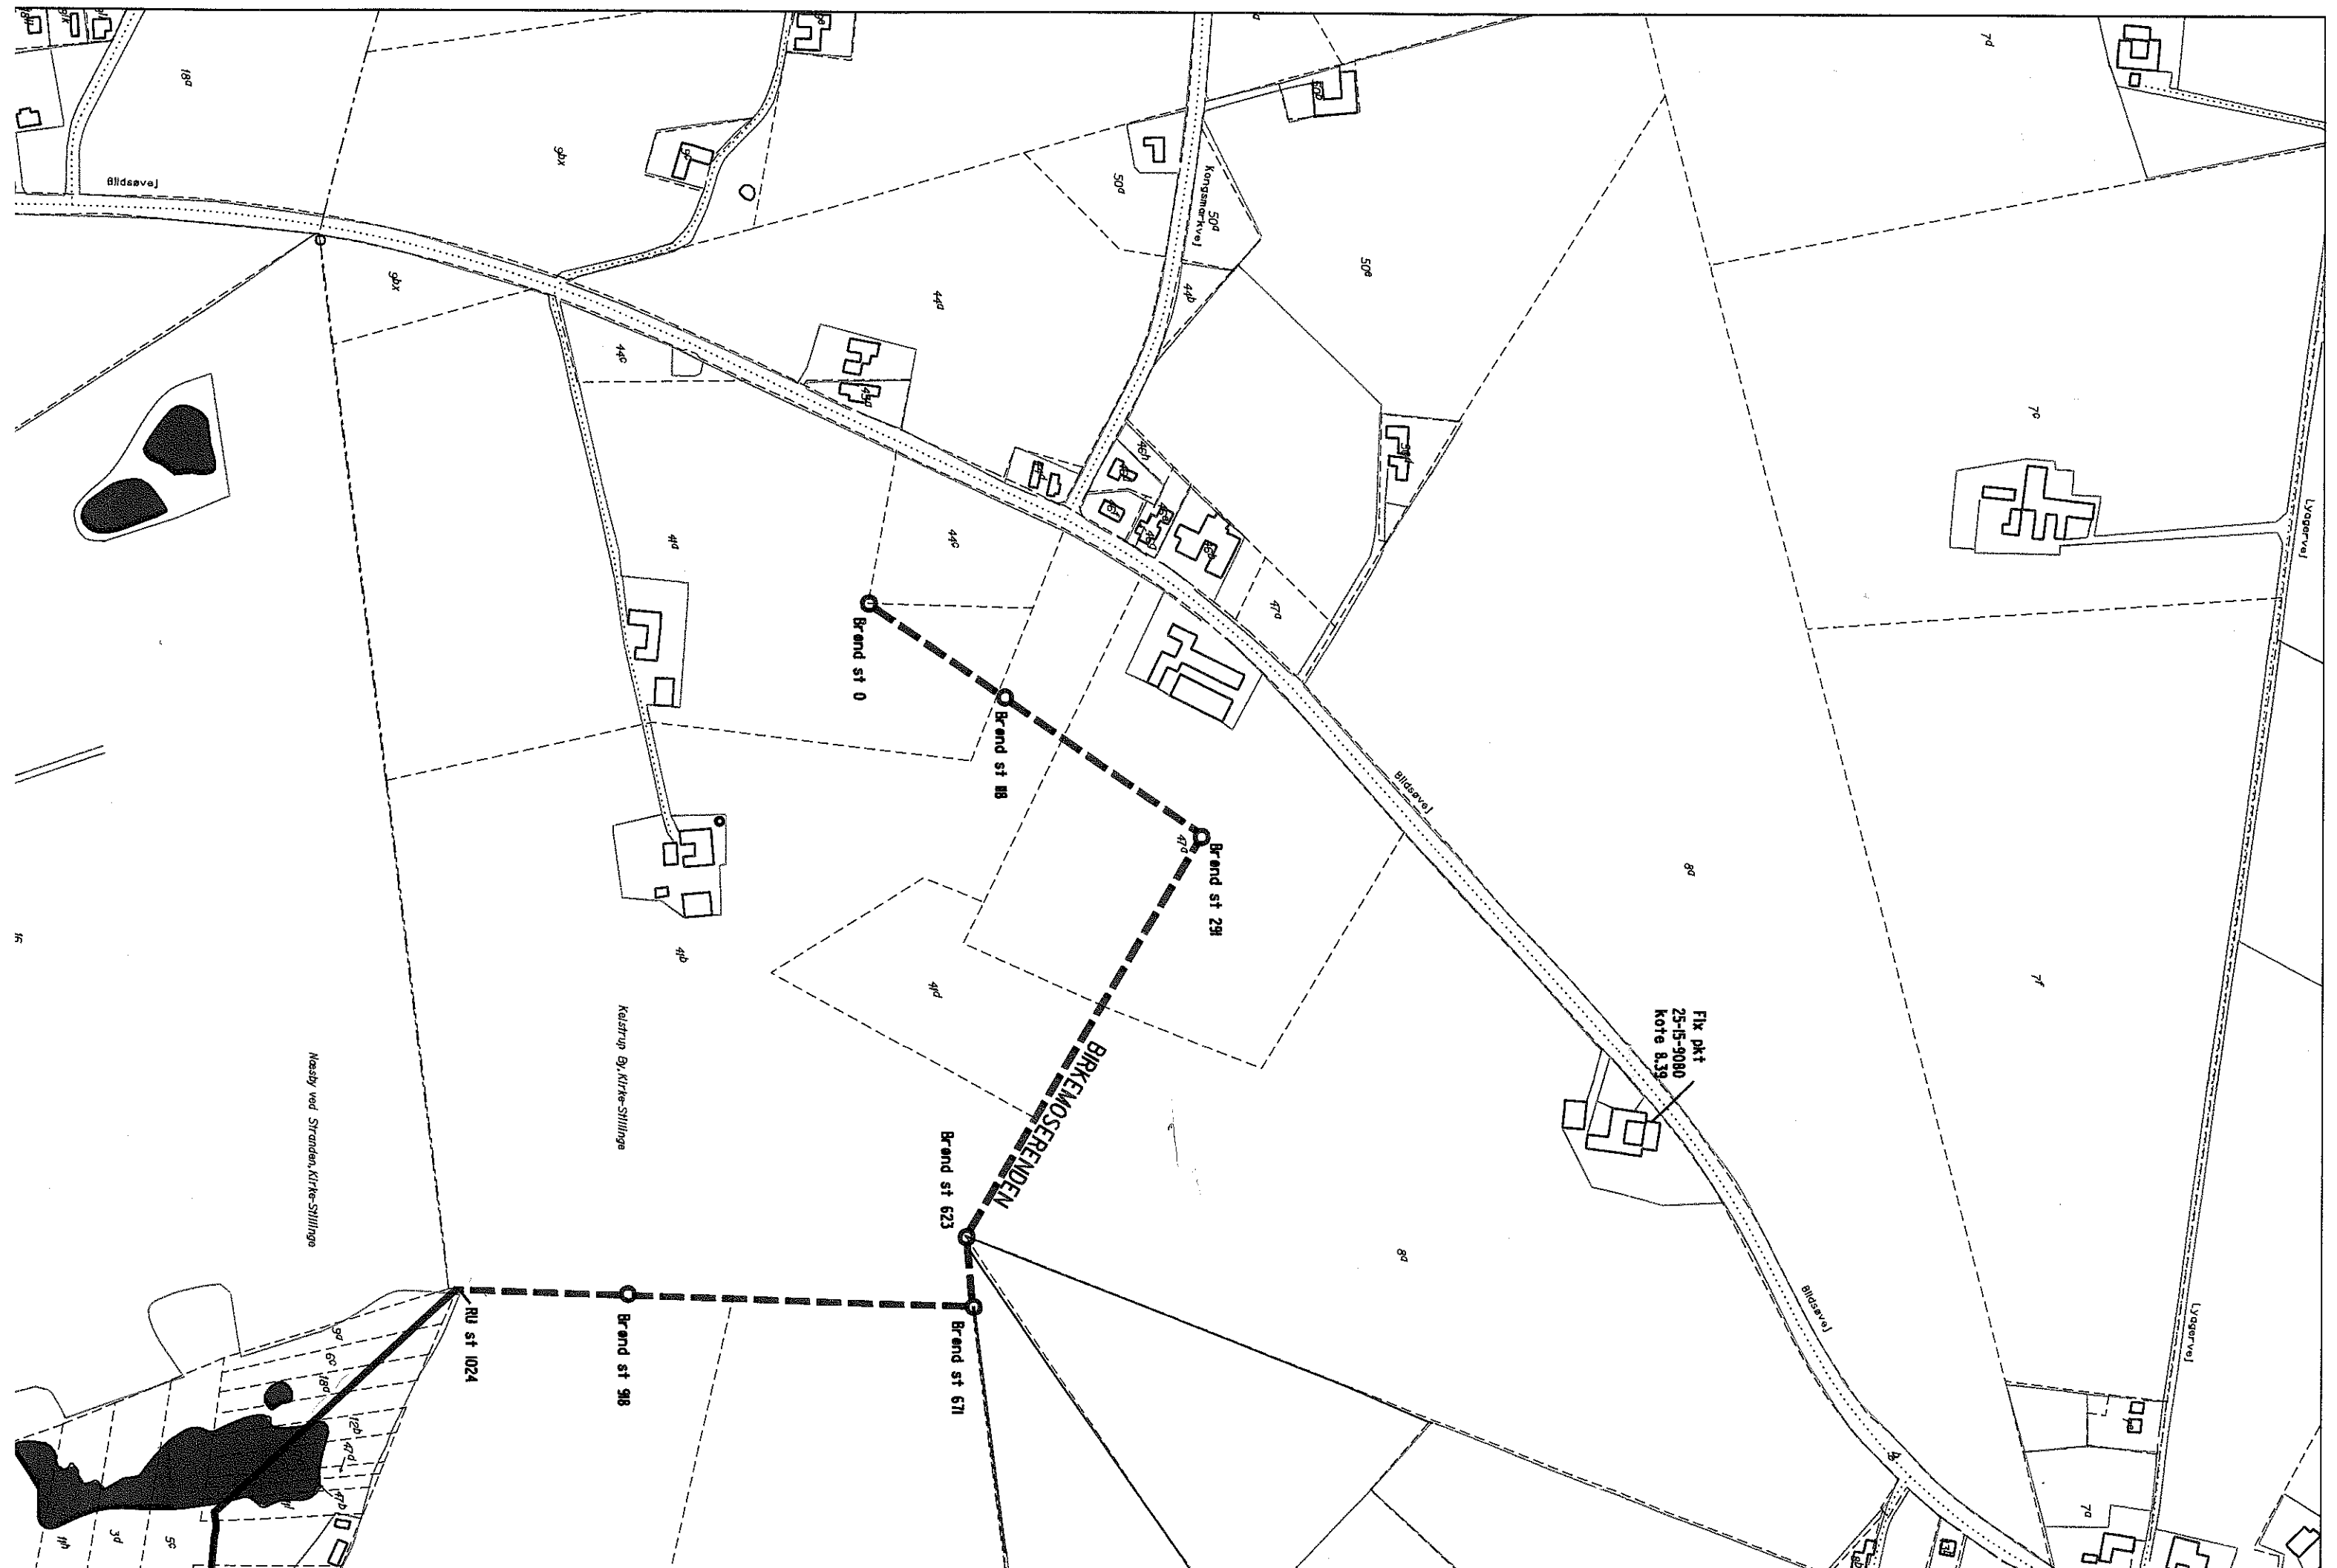

Blisøvej

Kongensørkevej

Ljagervej

Blisøvej

Ljagervej

Blisøvej

Brand st 0

Brand st 18

Brand st 29

Brand st 623

Brand st 671

Brand st 918

RU st 1024

Fix pkt
25-15-9080
Kote 8.39

BIRKEMOSERENDELL

Kalttrup G. Kirke-Sillinge

Nasby ved Stranden, Kirke-Sillinge

