

BIRKEMOSERENDEN, STR. A












— Opmålt af Hedeselskabet, Roskilde 1994

- - - - - Nyt regulativ

lodret akse : kote i m skala 1:100

vandret akse : afstand i m skala 1:100

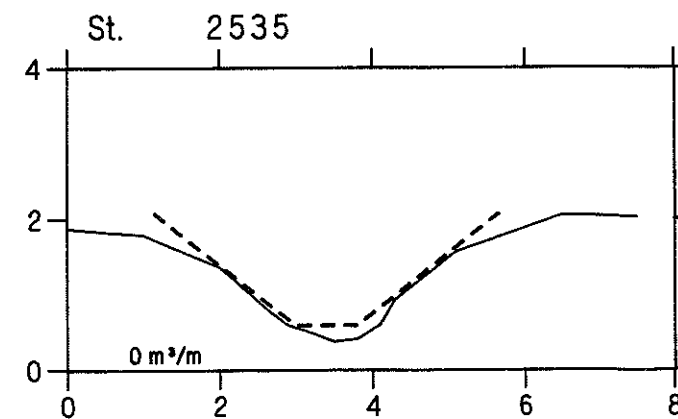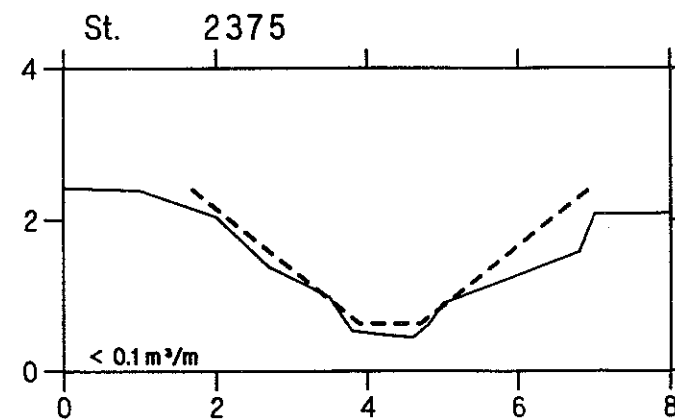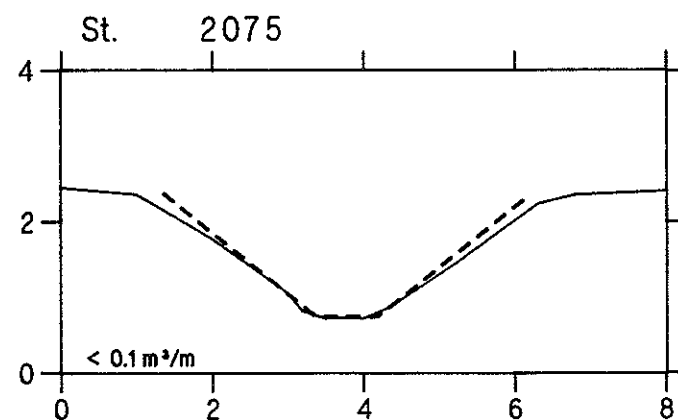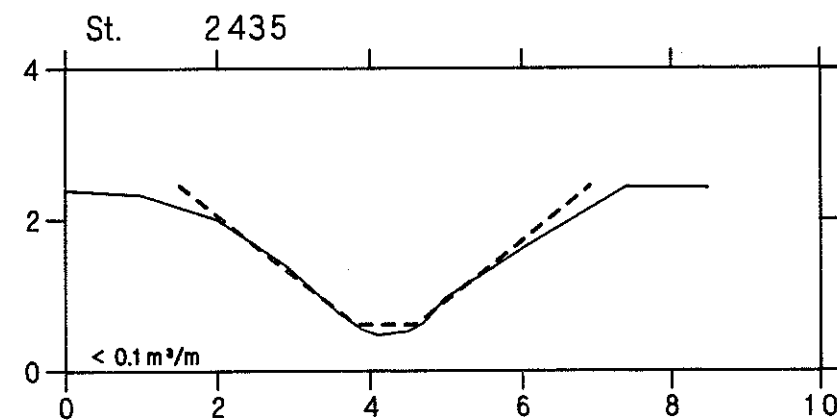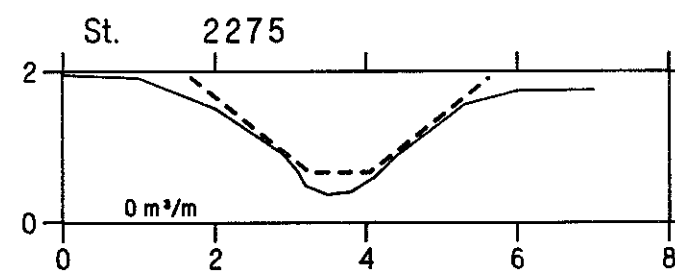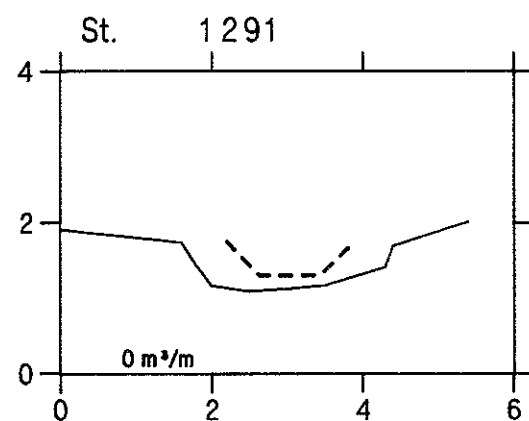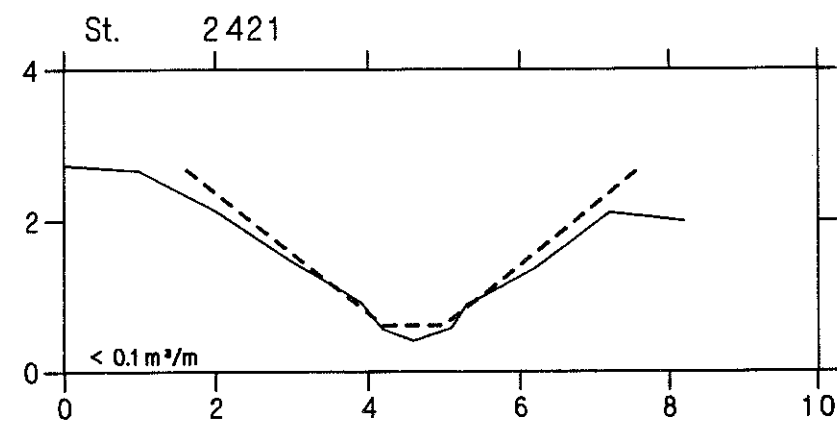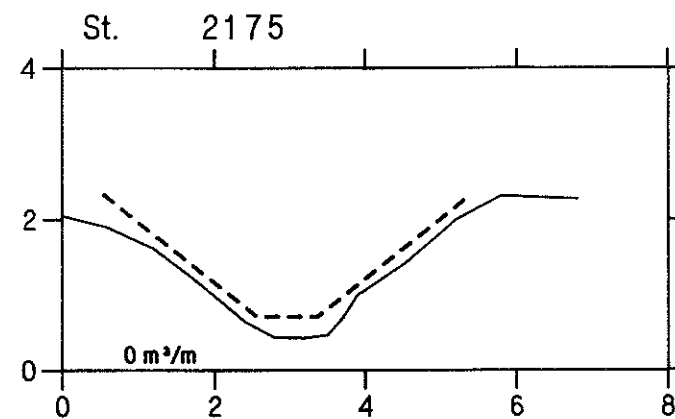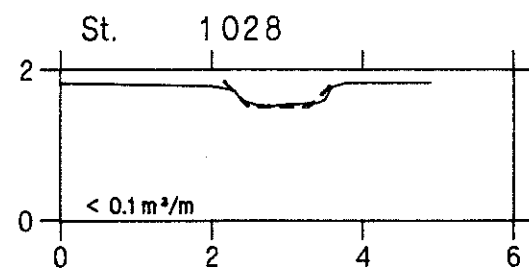

BIRKEMOSERENDEN, STR. A













— Opmålt af Hedeselskabet, Roskilde 1994

- - - - - Nyt regulativ

lodret akse : kote i m skala 1:100

vandret akse : afstand i m skala 1:100

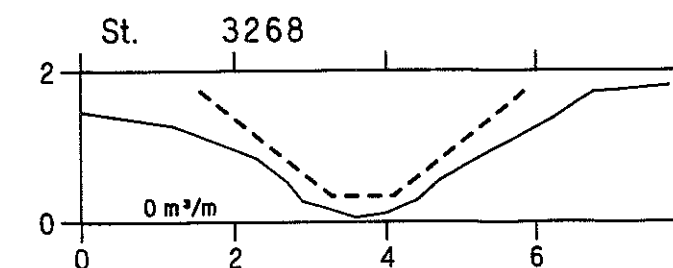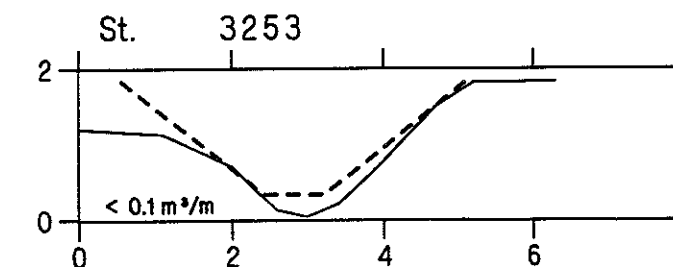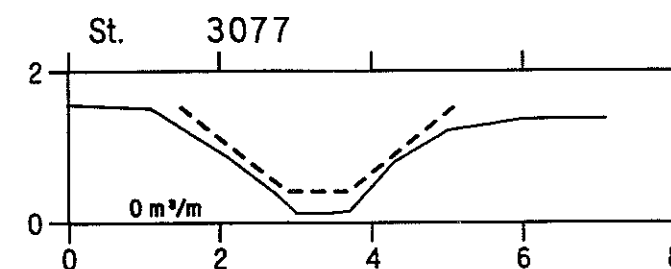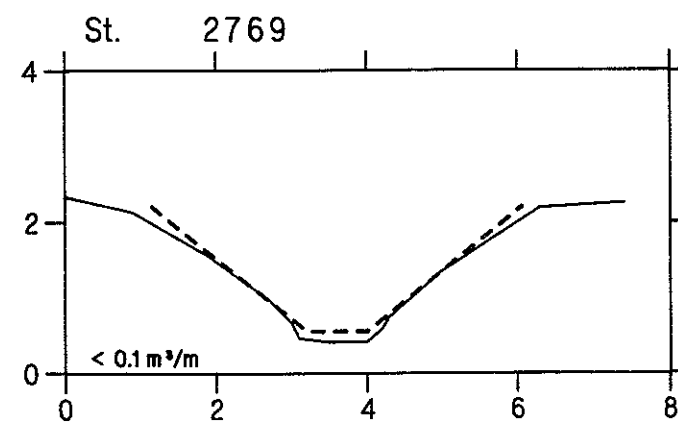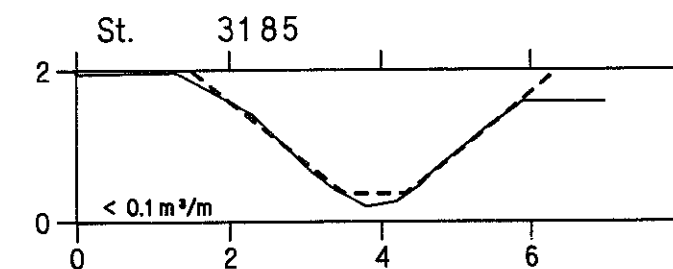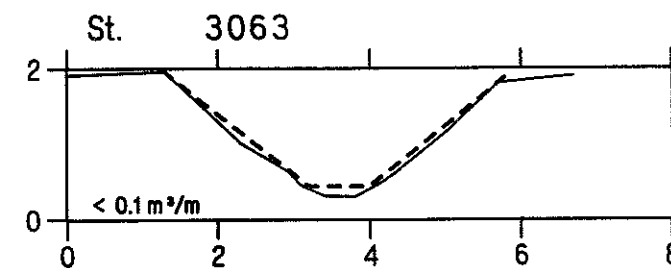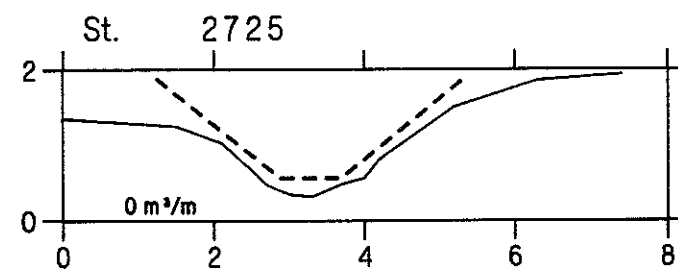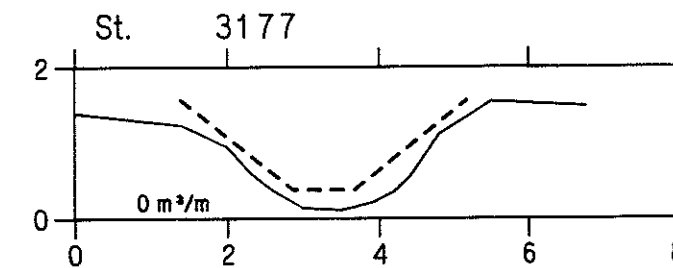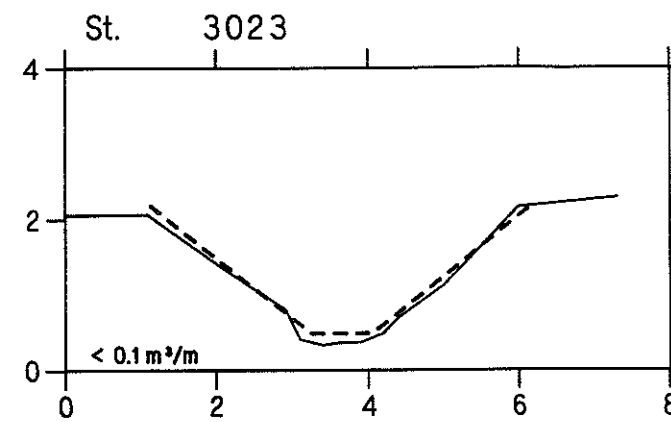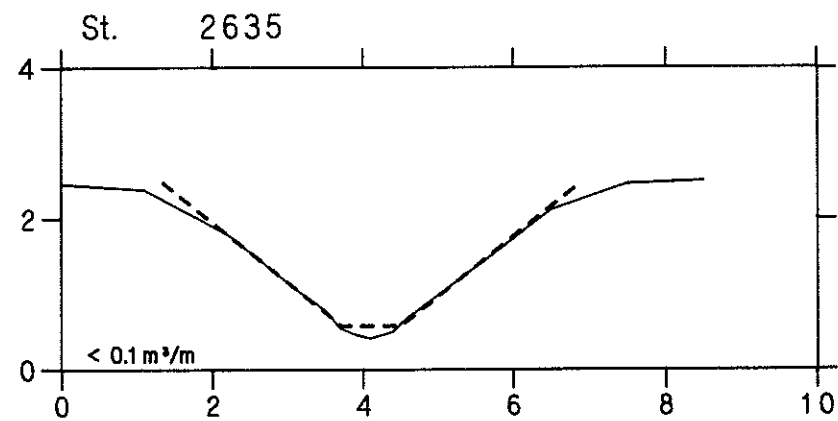

BIRKEMOSERENDEN, STR. A










— Opmålt af Hedeselskabet, Roskilde 1994

- - - - - Nyt regulativ

lodret akse : kote i m skala 1:100

vandret akse : afstand i m skala 1:100

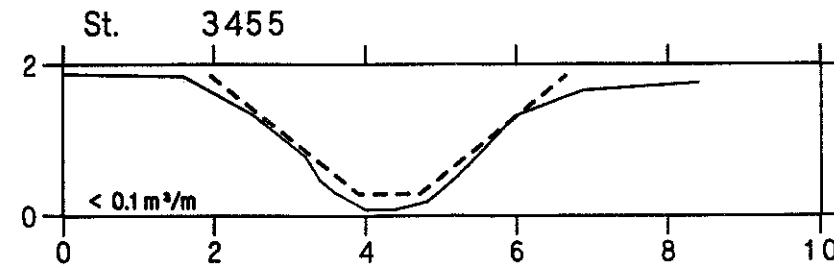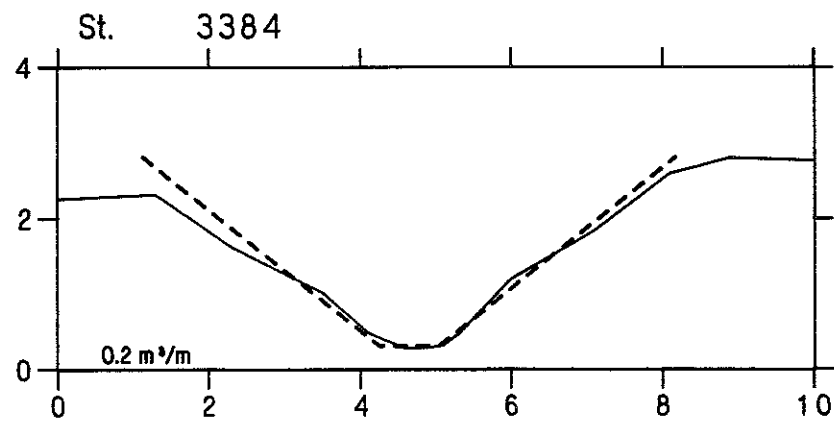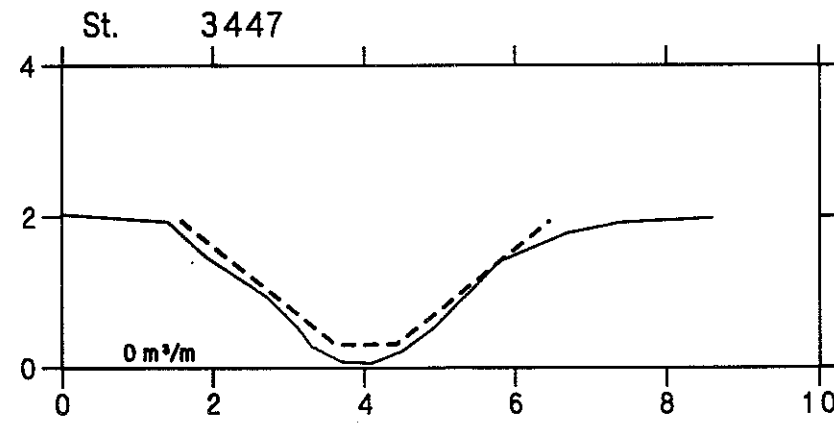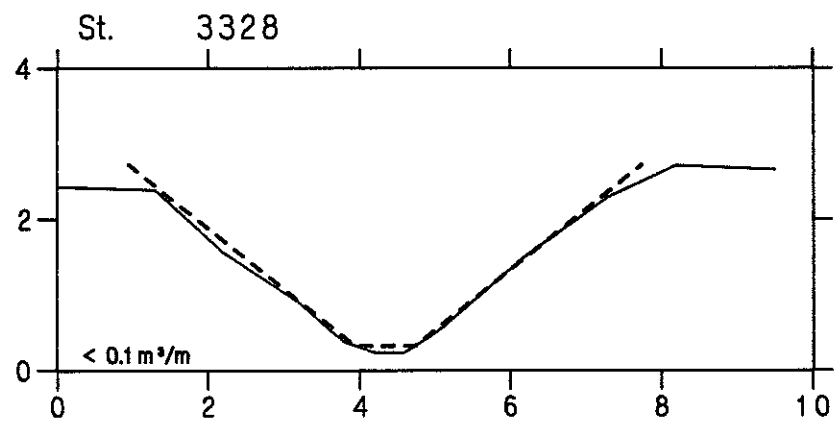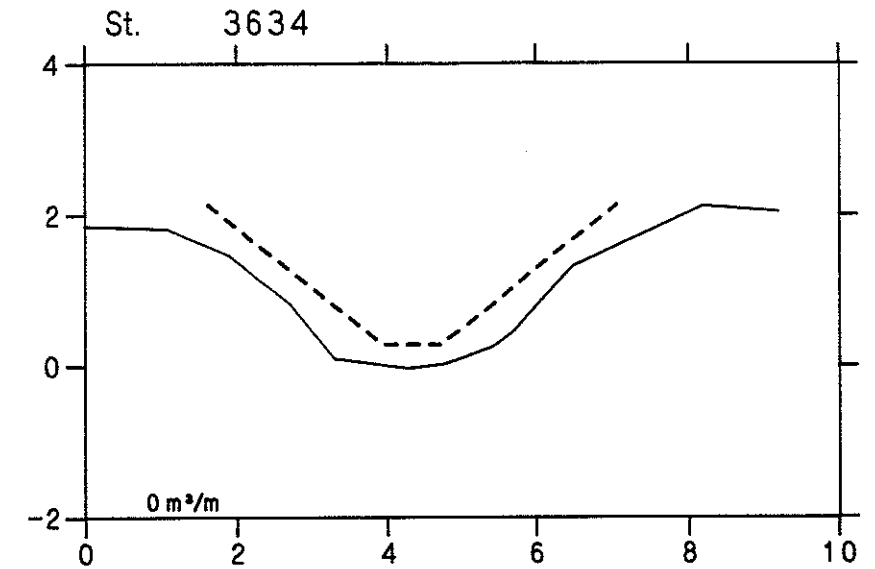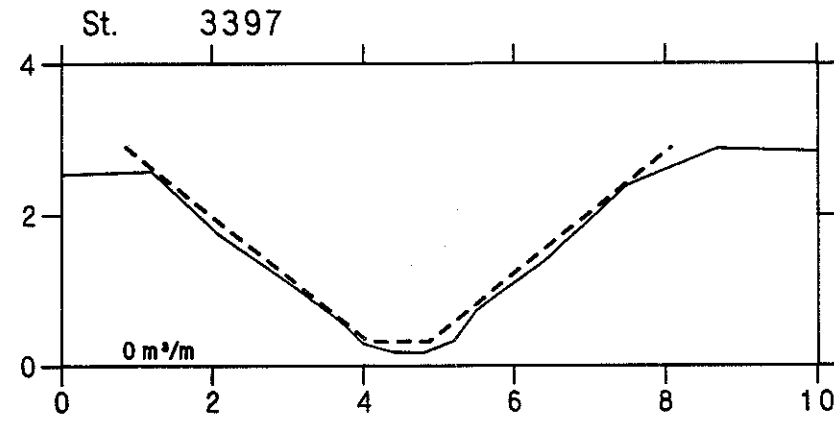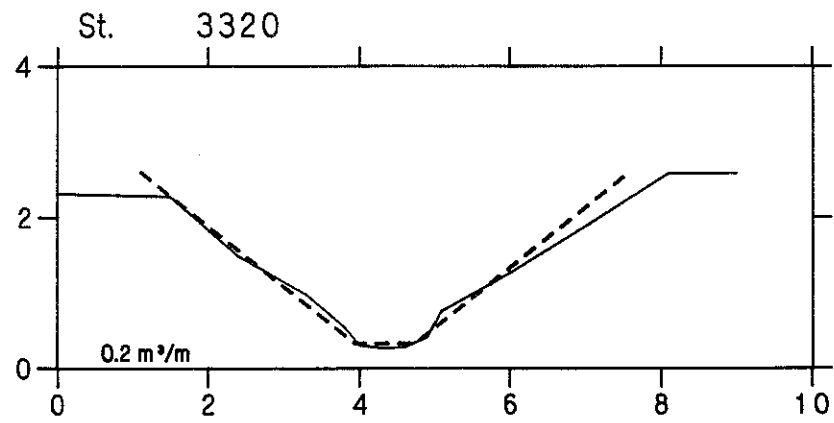

BIRKEMOSERENDEN, STR. A








— Opmålt af Hedeselskabet, Roskilde 1994

- - - - - Nyt regulativ

lodret akse : kote i m skala 1:100

vandret akse : afstand i m skala 1:100

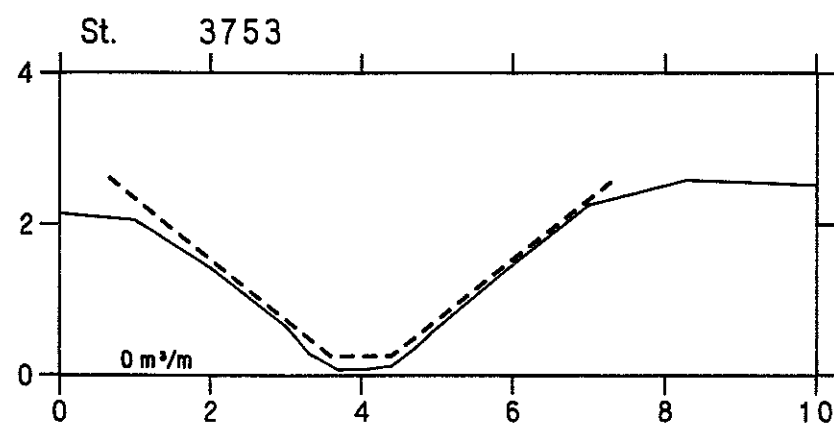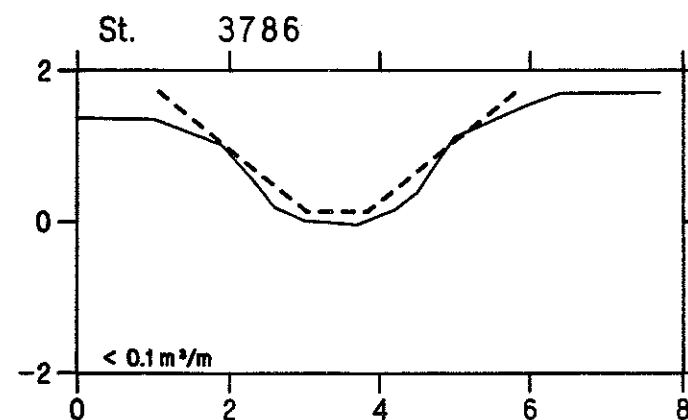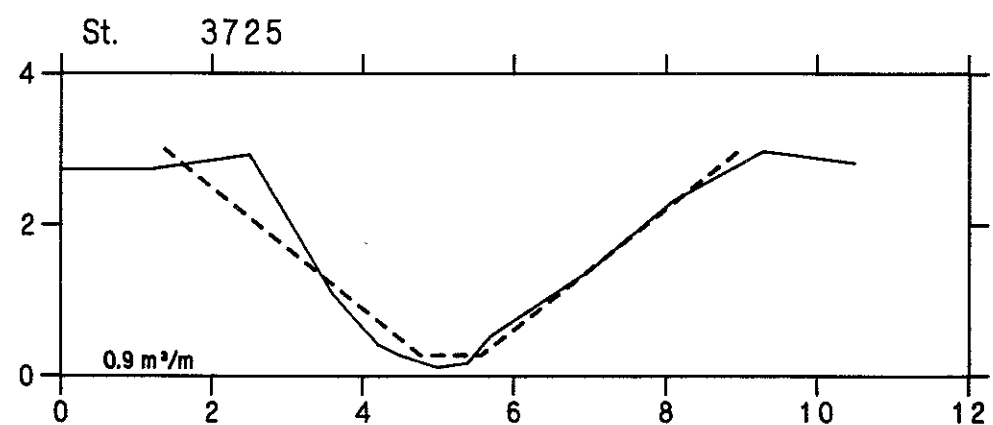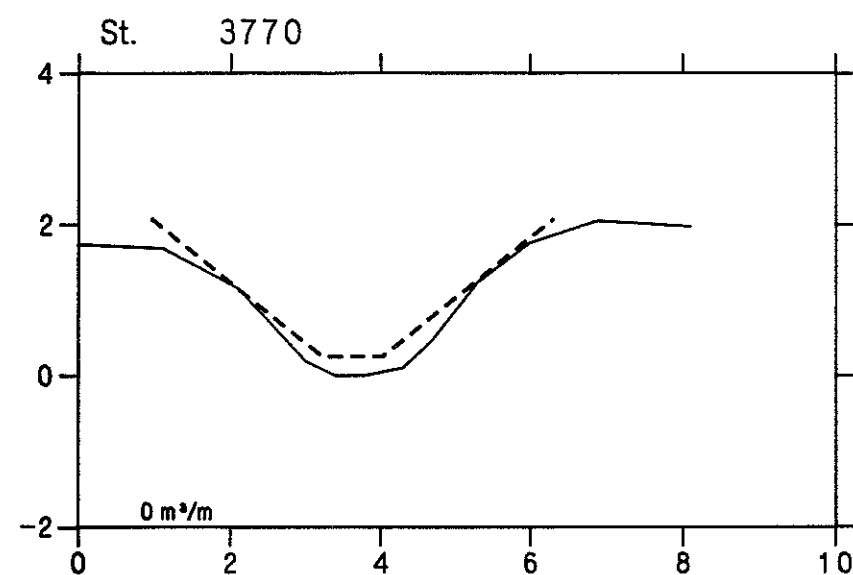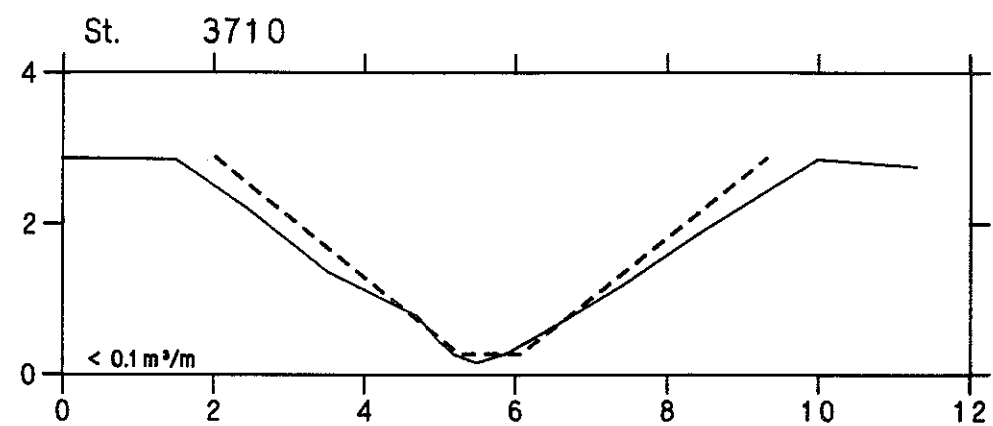

BIRKEMOSERENDEN, STR. A

VASP 



HEDESELSKABET 

— Opmålt af Hedeselskabet, Roskilde 1994

- - - - - Nyt regulativ

lodret akse : kote i m skala 1:100

vandret akse : afstand i m skala 1:100

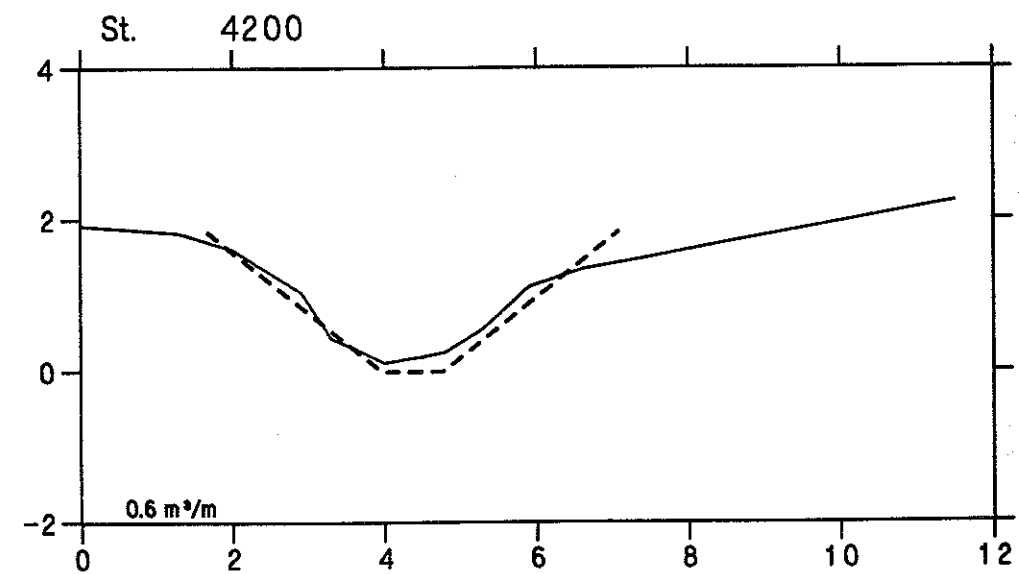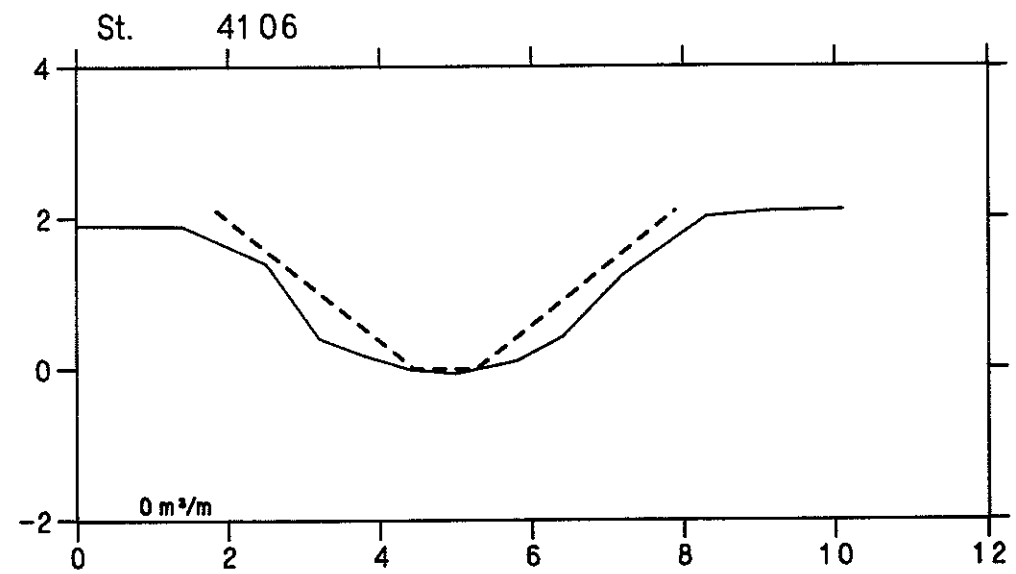

BIRKEMOSERENDEN, STR. C

VASP 

— Opmålt af Hedeselskabet, Roskilde 1994

- - - - - Nyt regulativ

lodret akse : kote i m skala 1:100

vandret akse : afstand i m skala 1:100

HEDESELSKABET

