

# BIRKEMOSERENDEN

Opmålt af Hedeselskabet, Roskilde 1994




- Opmåling vinter middel
- - - - - Terræn i højre side
- Terræn i venstre side
- Dybeste punkt i tværprofil

- Regulativ vinter middel
- - - - - Regulativ bundkote
- Gammel regulativ vinter middel
- - - - - Gammel regulativ bundkote

HEDESELSKABET



kote i m 1:50

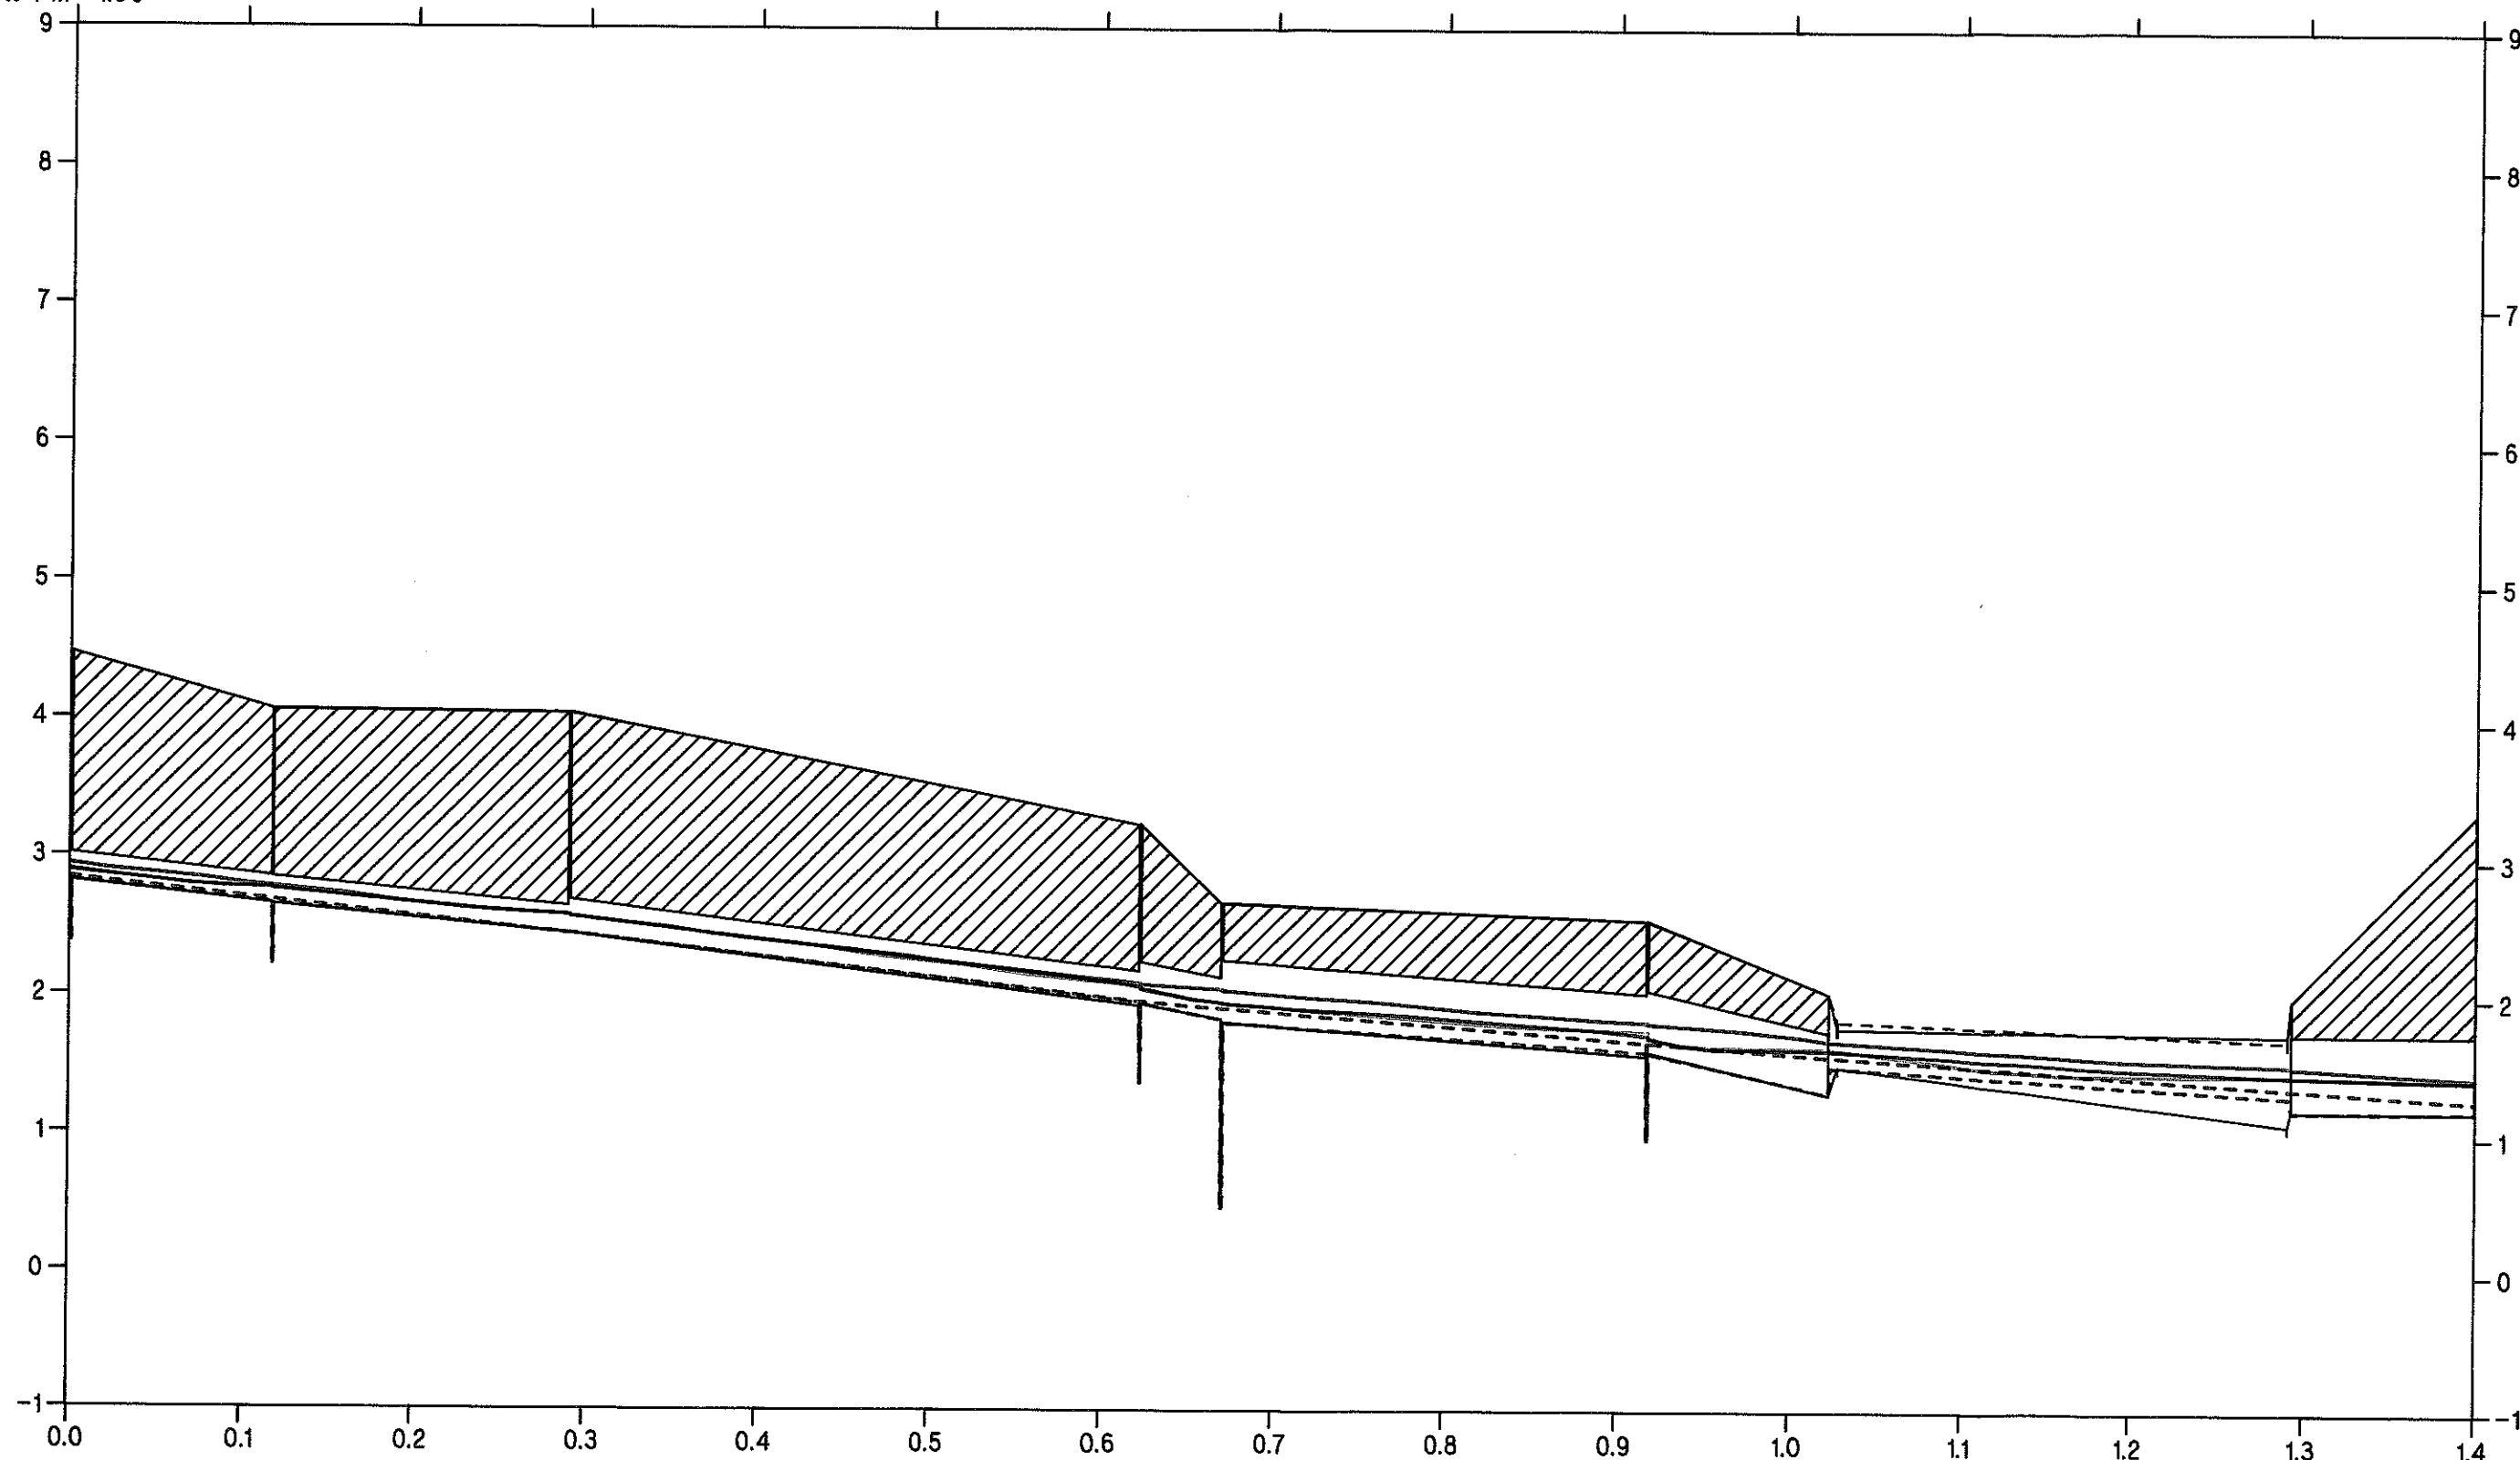

Slagelse kommune

station i km 1:4000

# BIRKEMOSERENDEN

Opmålt af Hedeselskabet, Roskilde 1994




- Opmåling vinter middel
- - - - - Terræn i højre side
- Terræn i venstre side
- Dybeste punkt i tværprofillet

- Regulativ vinter middel
- - - - - Regulativ bundkote
- Gammel regulativ vinter middel
- - - - - Gammel regulativ bundkote

HEDESELSKABET



kote i m 1:50

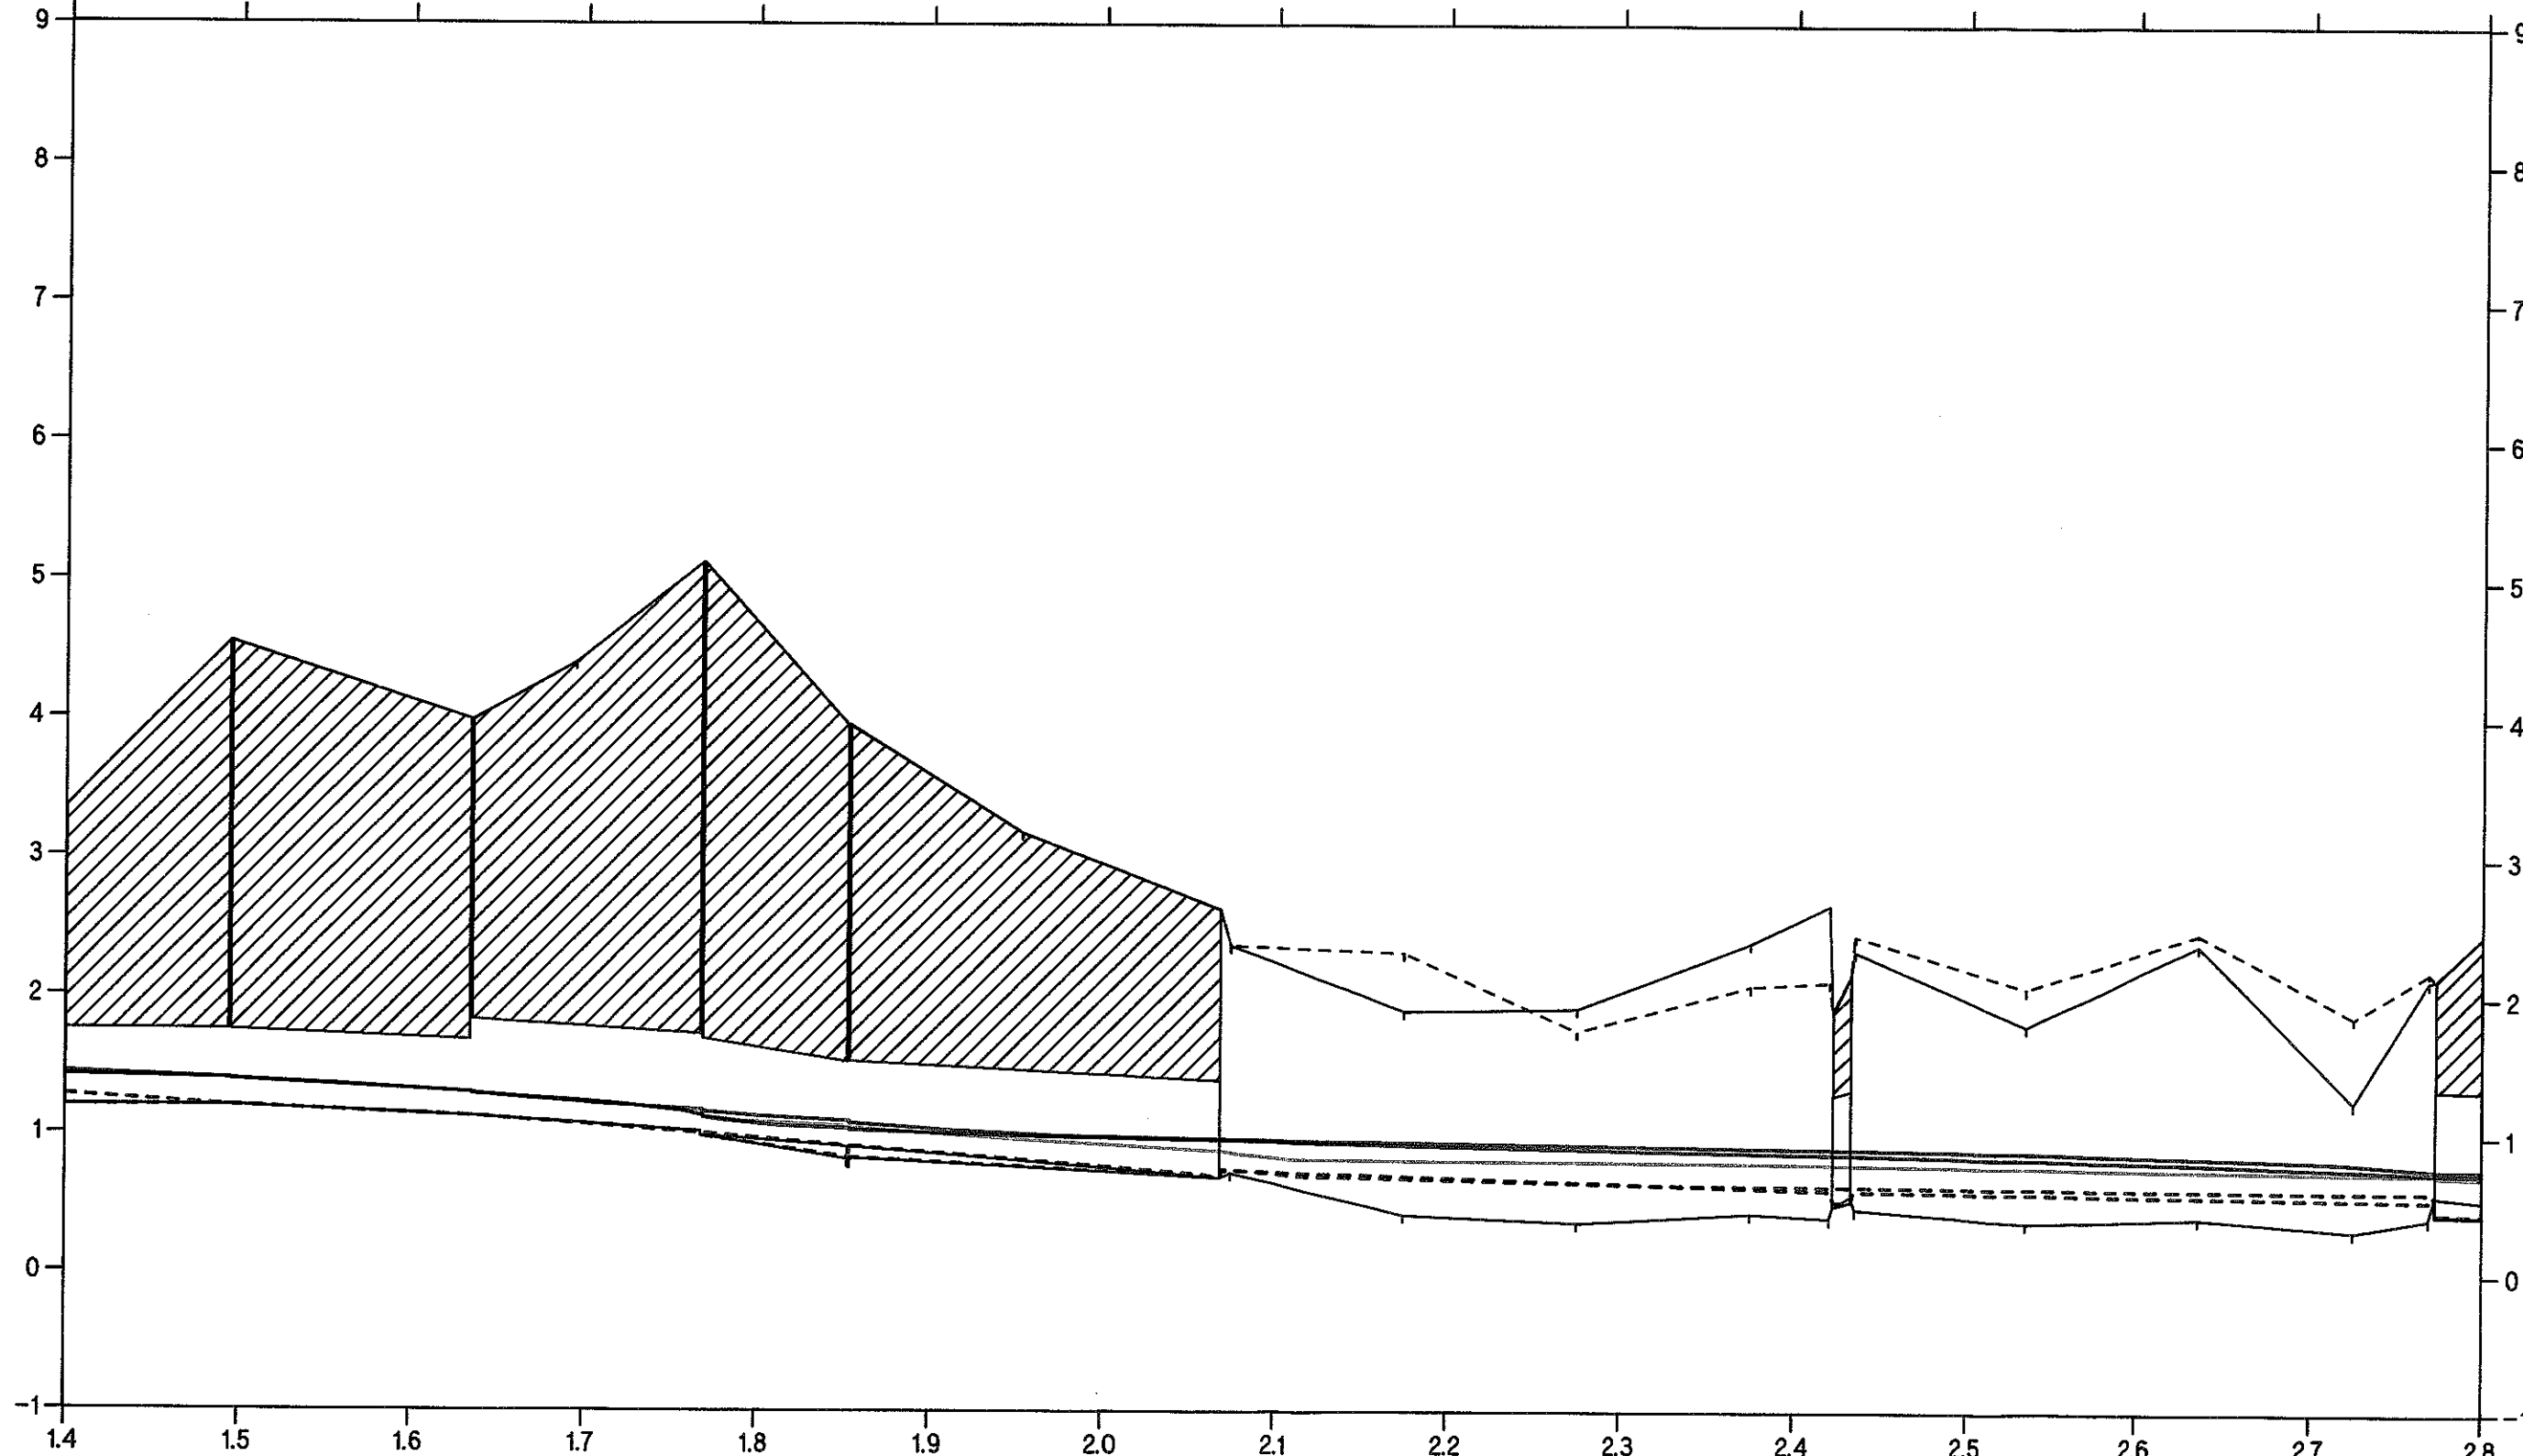

Slagelse kommune

station i km 1:4000

# BIRKEMOSERENDEN

Opmålt af Hedeselskabet, Roskilde 1994




- Opmåling vinter middel
- - - - - Terræn i højre side
- Terræn i venstre side
- Dybeste punkt i tværprofil

- Regulativ vinter middel
- - - - - Regulativ bundkote
- Gammel regulativ vinter middel
- - - - - Gammel regulativ bundkote

HEDESELSKABET



kote i m 1:50

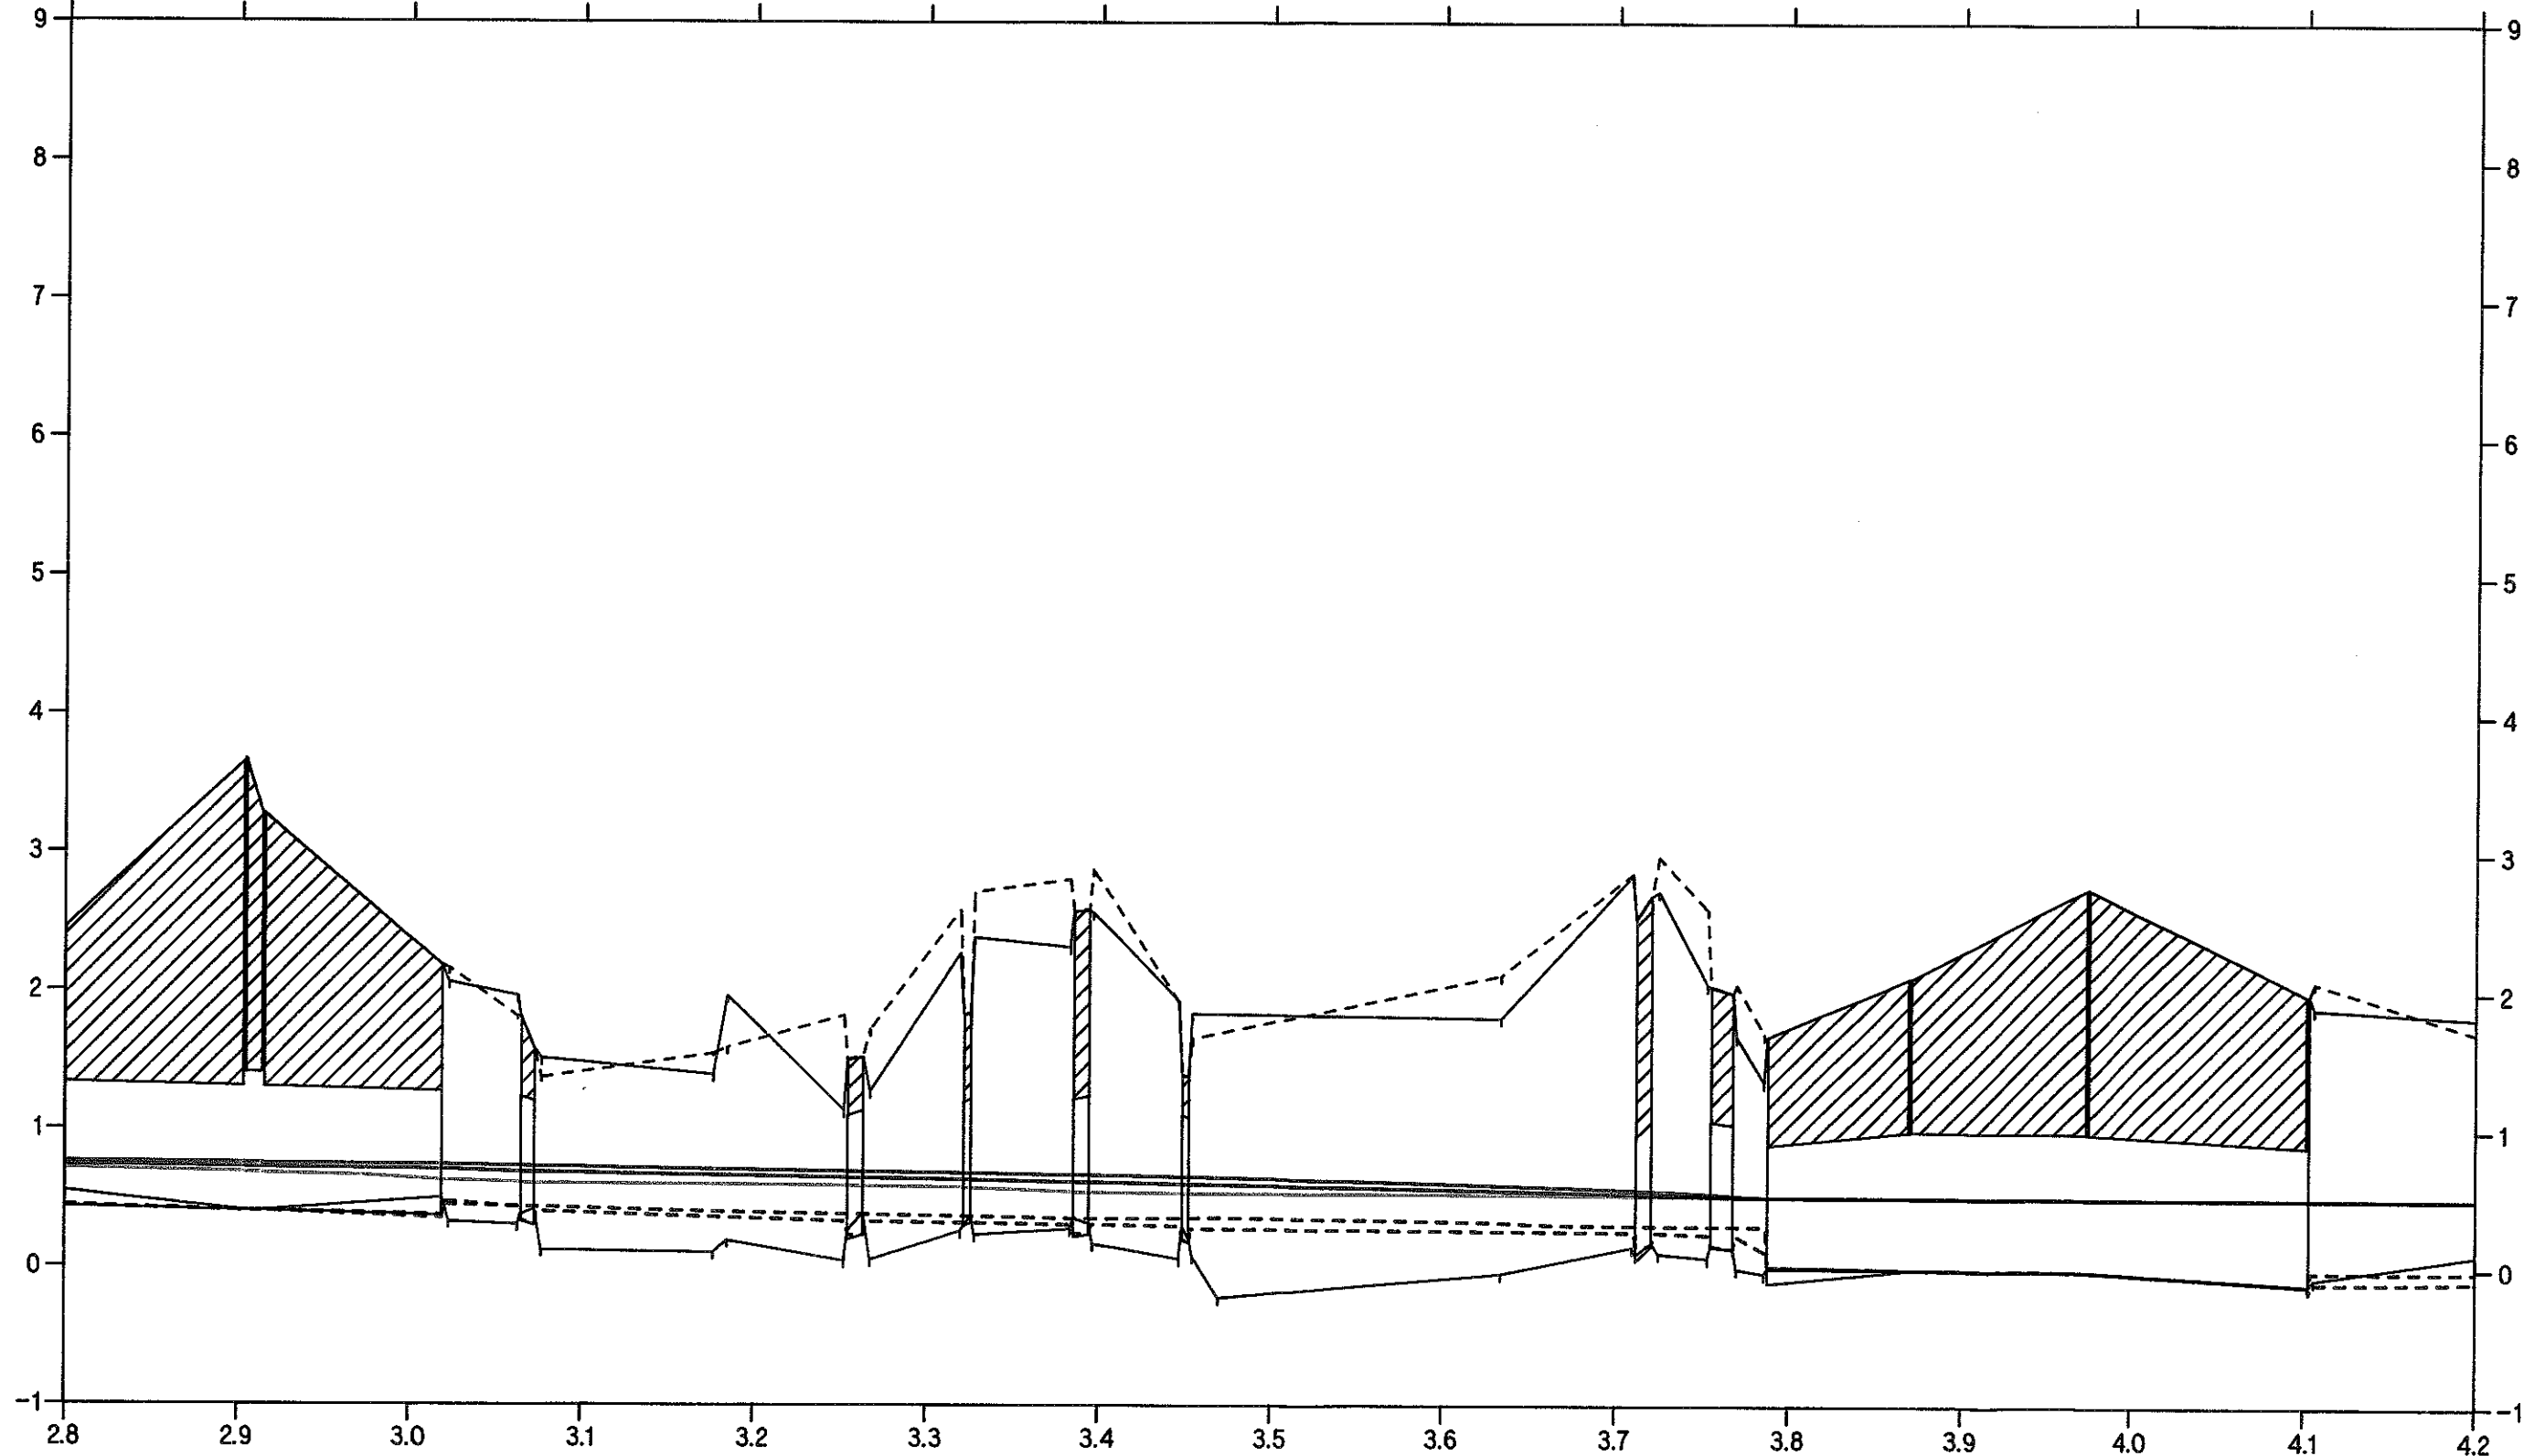


Slagelse kommune

station i km 1:4000

# BIRKEMOSERENDEN

Opmålt af Hedeselskabet, Roskilde 1994

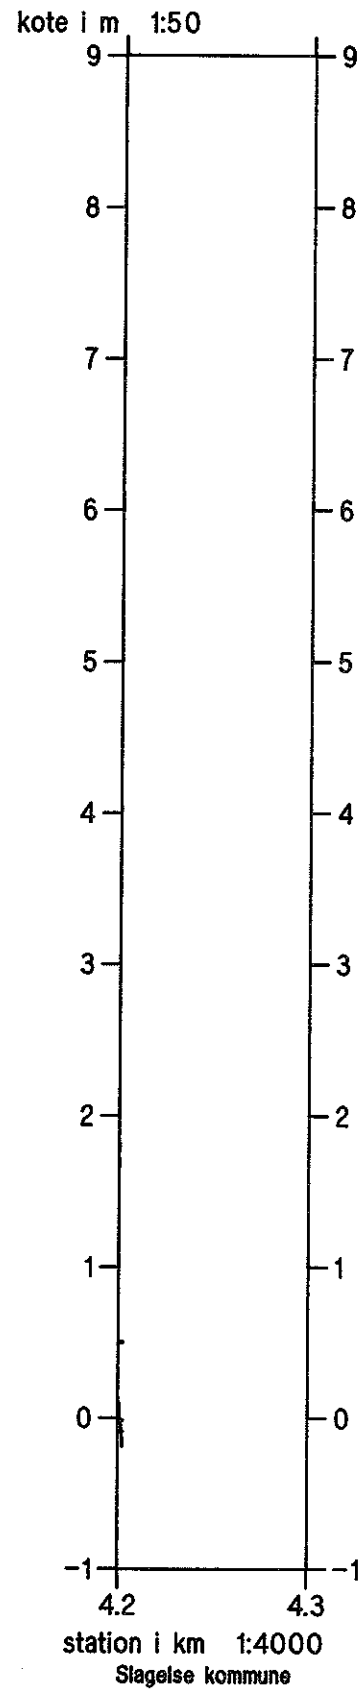

- Opmåling vinter middel
- - - - - Terræn i højre side
- Terræn i venstre side
- Dybeste punkt i tværprofillet


- Regulativ vinter middel
- - - - - Regulativ bundkote
- Gammel regulativ vinter middel
- - - - - Gammel regulativ bundkote

# BIRKEMOSERENDEN, STR. A

Opmålt af Hedeselskabet, Roskilde 1994



- Opmåling median maksimum
- - - - - Terræn i højre side
- Terræn i venstre side
- Dybeste punkt i tværprofil
- Regulativ median maksimum
- - - - - Regulativ bundkote
- Gammel regulativ median maksimum
- - - - - Gammel regulativ bundkote

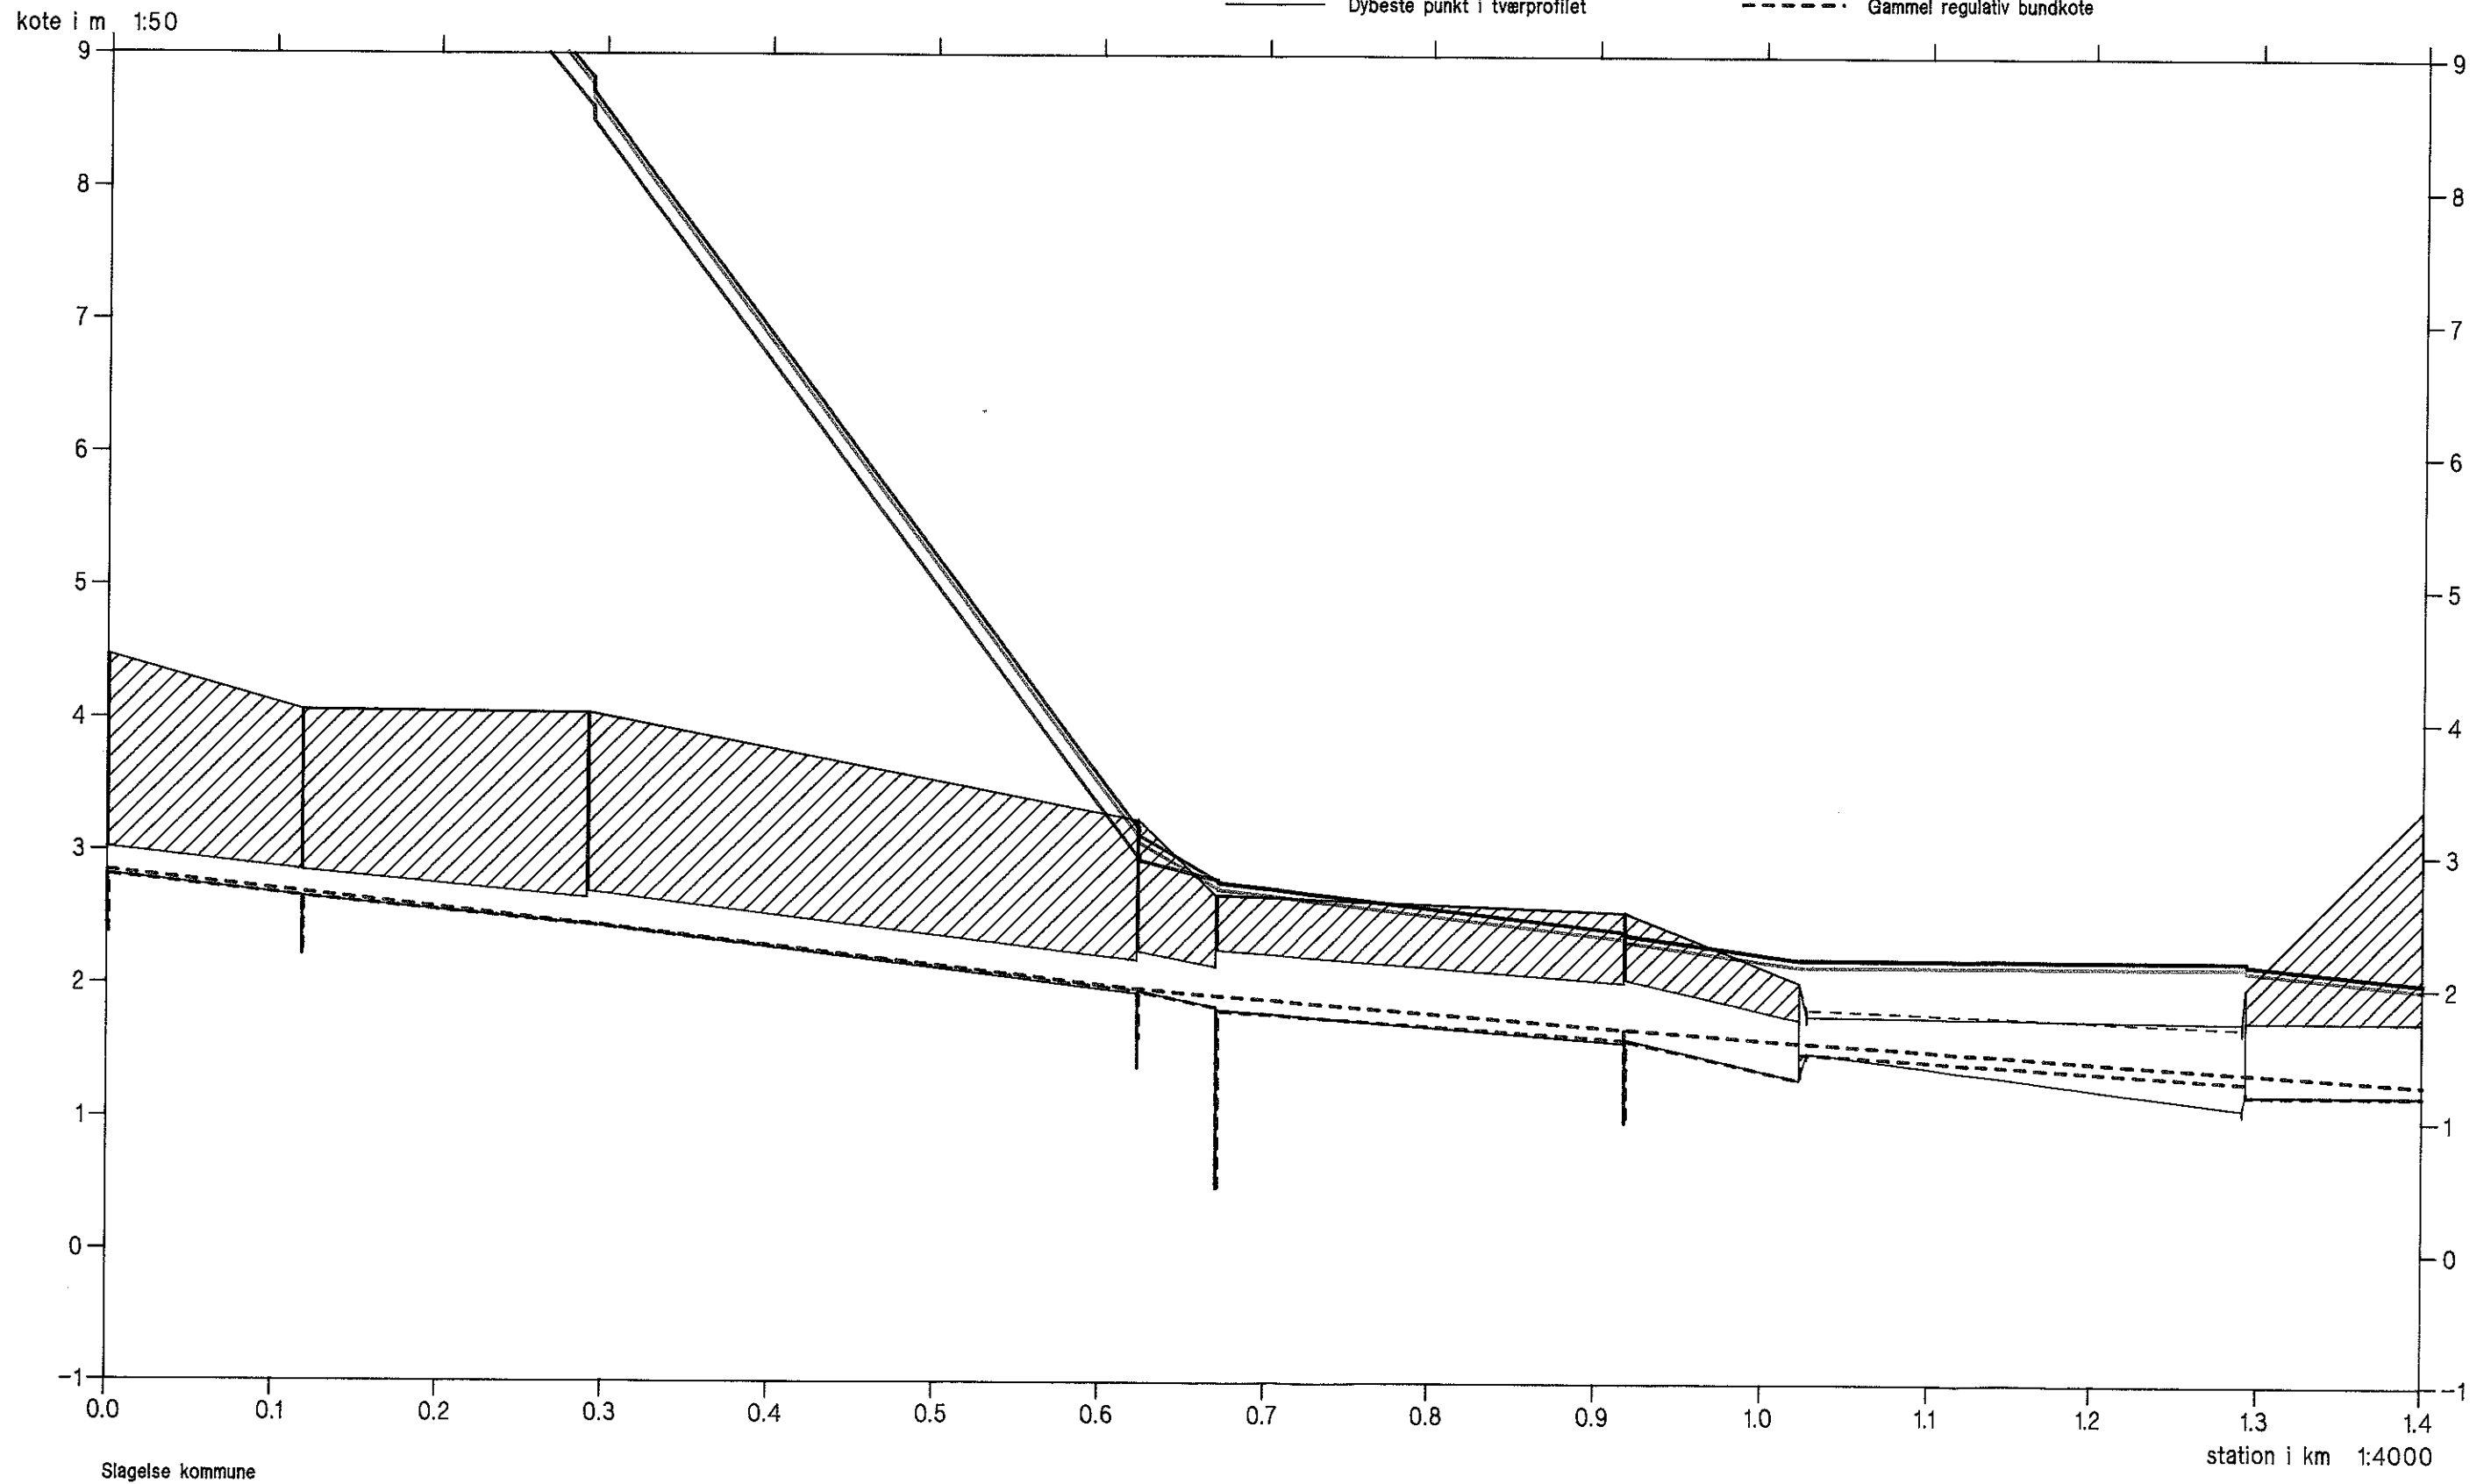


# BIRKEMOSERENDEN, STR. A

Opmålt af Hedeselskabet, Roskilde 1994



- Opmåling median maksimum
- - - - - Terræn i højre side
- Terræn i venstre side
- Dybeste punkt i tværprofilet
- Regulativ median maksimum
- - - - - Regulativ bundkote
- Gammel regulativ median maksimum
- - - - - Gammel regulativ bundkote

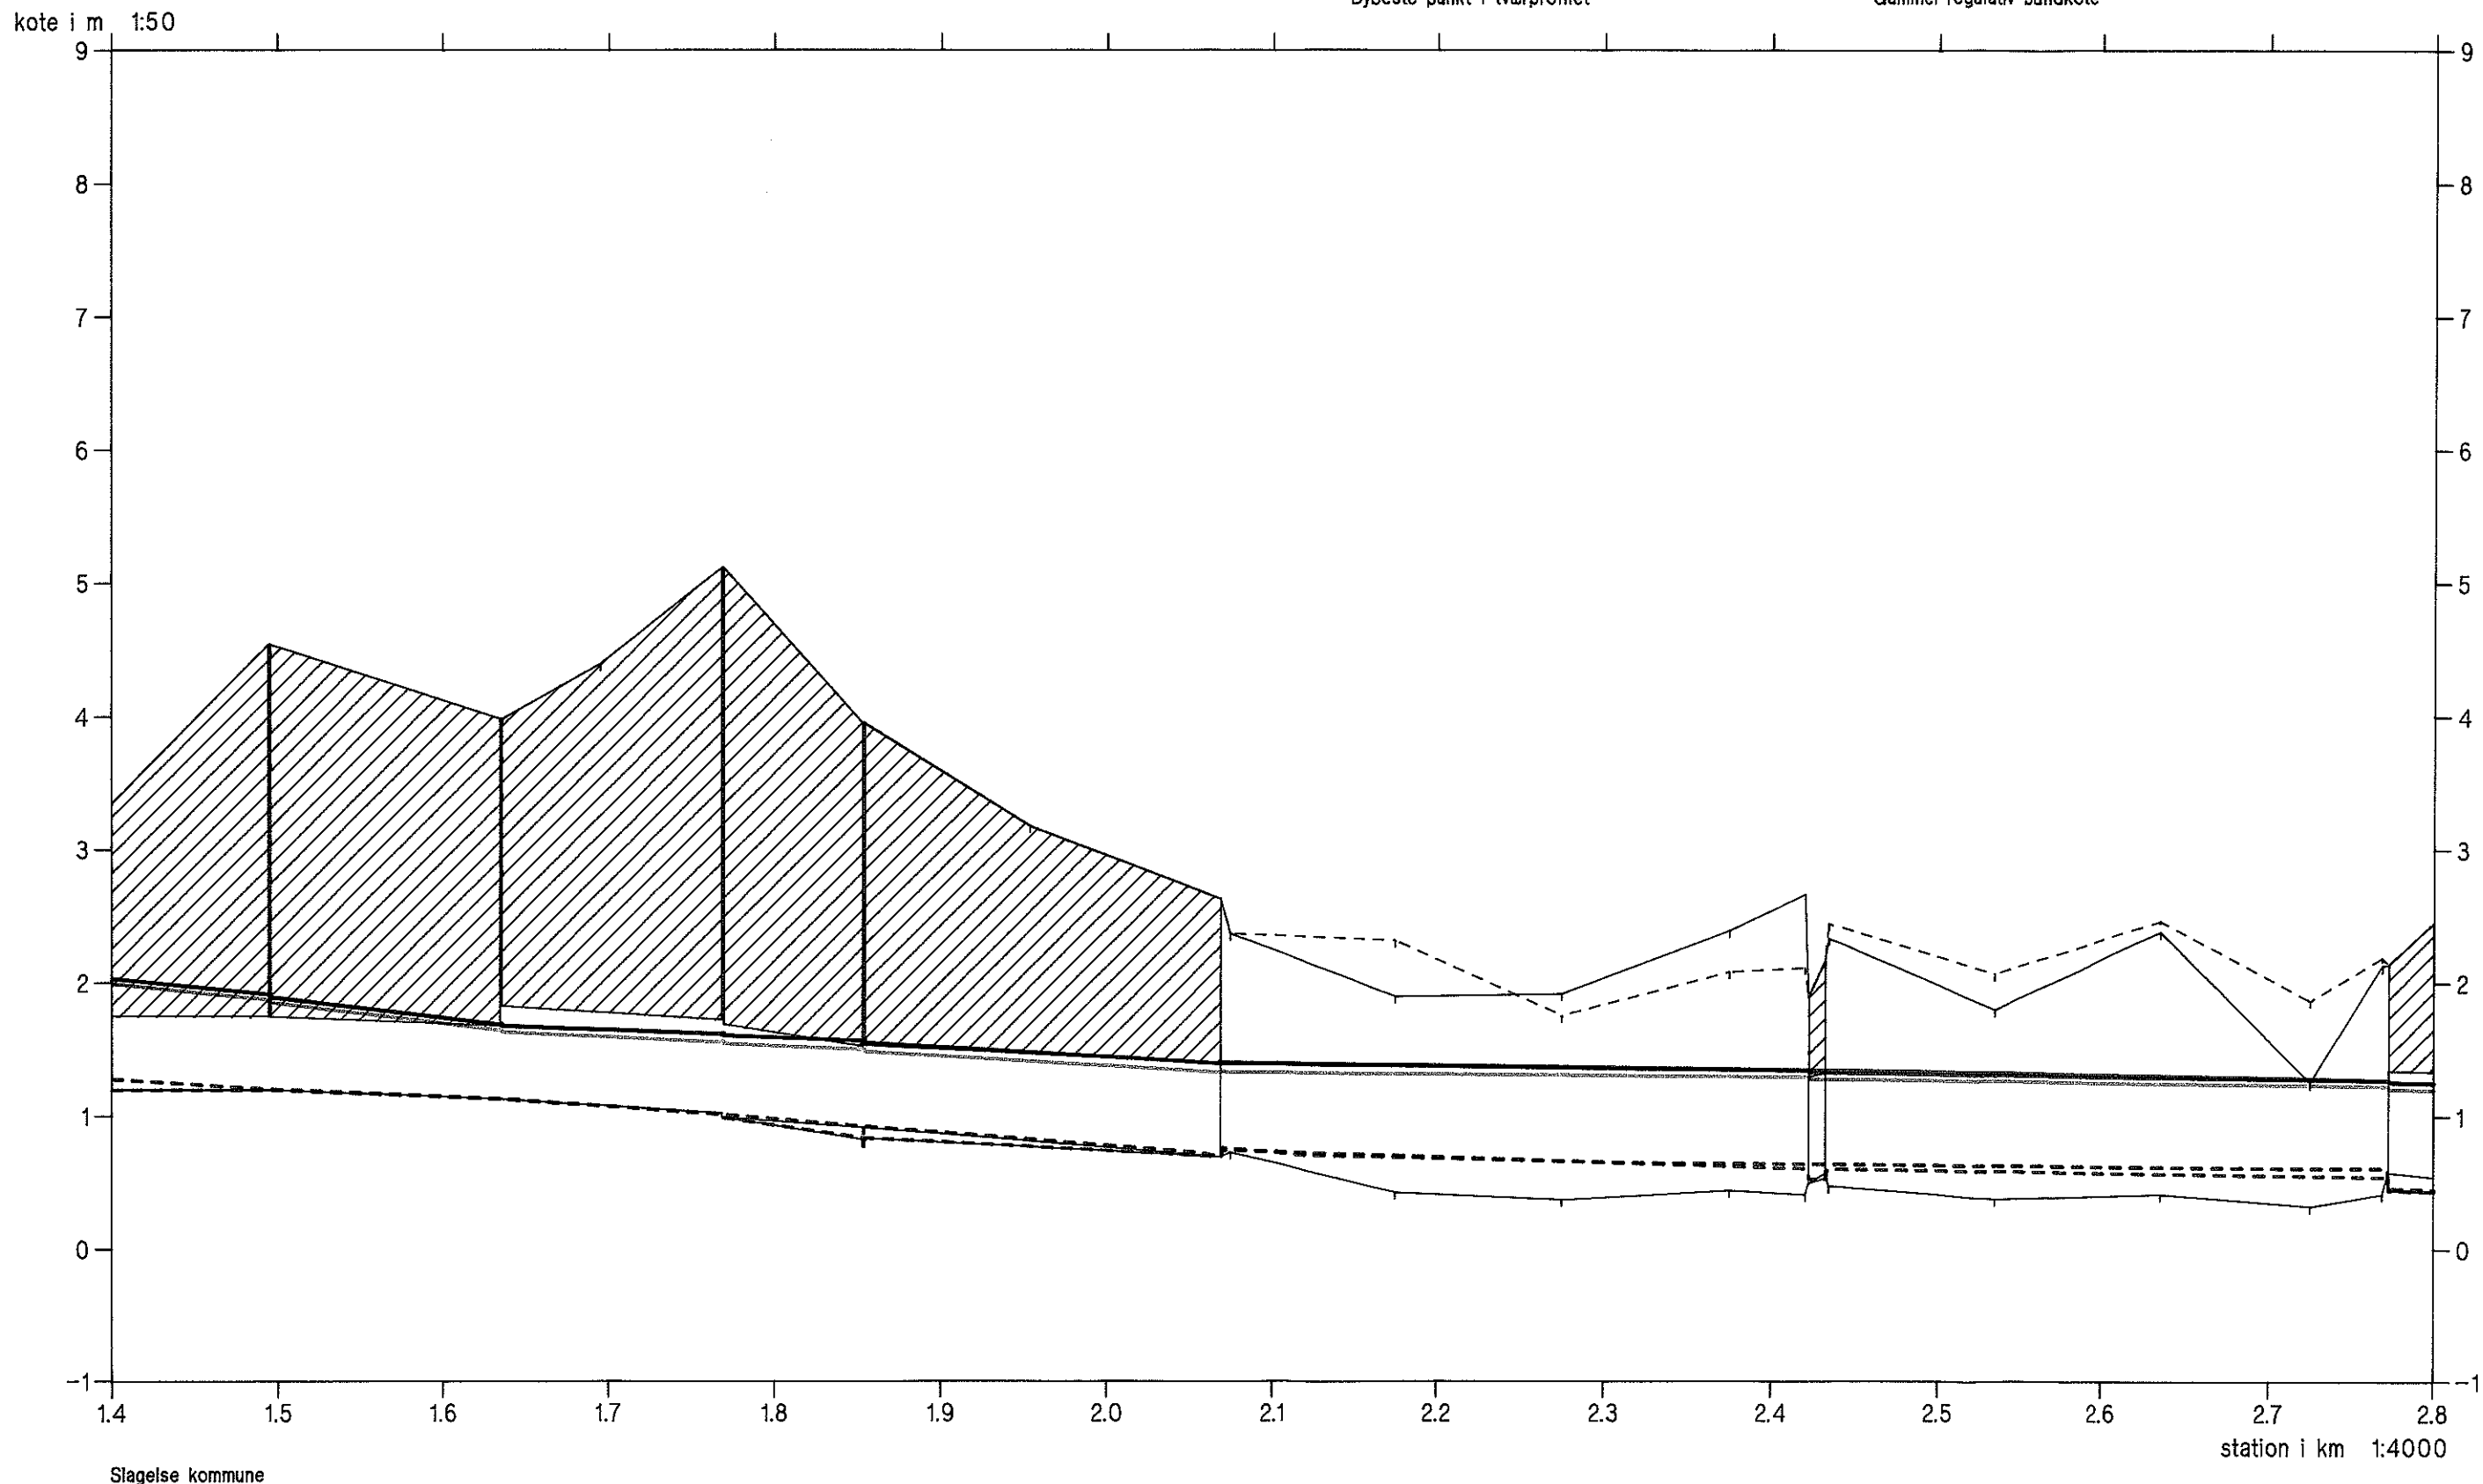

# BIRKEMOSERENDEN, STR. A


Opmålt af Hedeselskabet, Roskilde 1994



- Opmåling median maksimum
- - - - - Terræn i højre side
- Terræn i venstre side
- Dybeste punkt i tværprofillet
- Regulativ median maksimum
- - - - - Regulativ bundkote
- Gammel regulativ median maksimum
- - - - - Gammel regulativ bundkote



kote i m 1:50

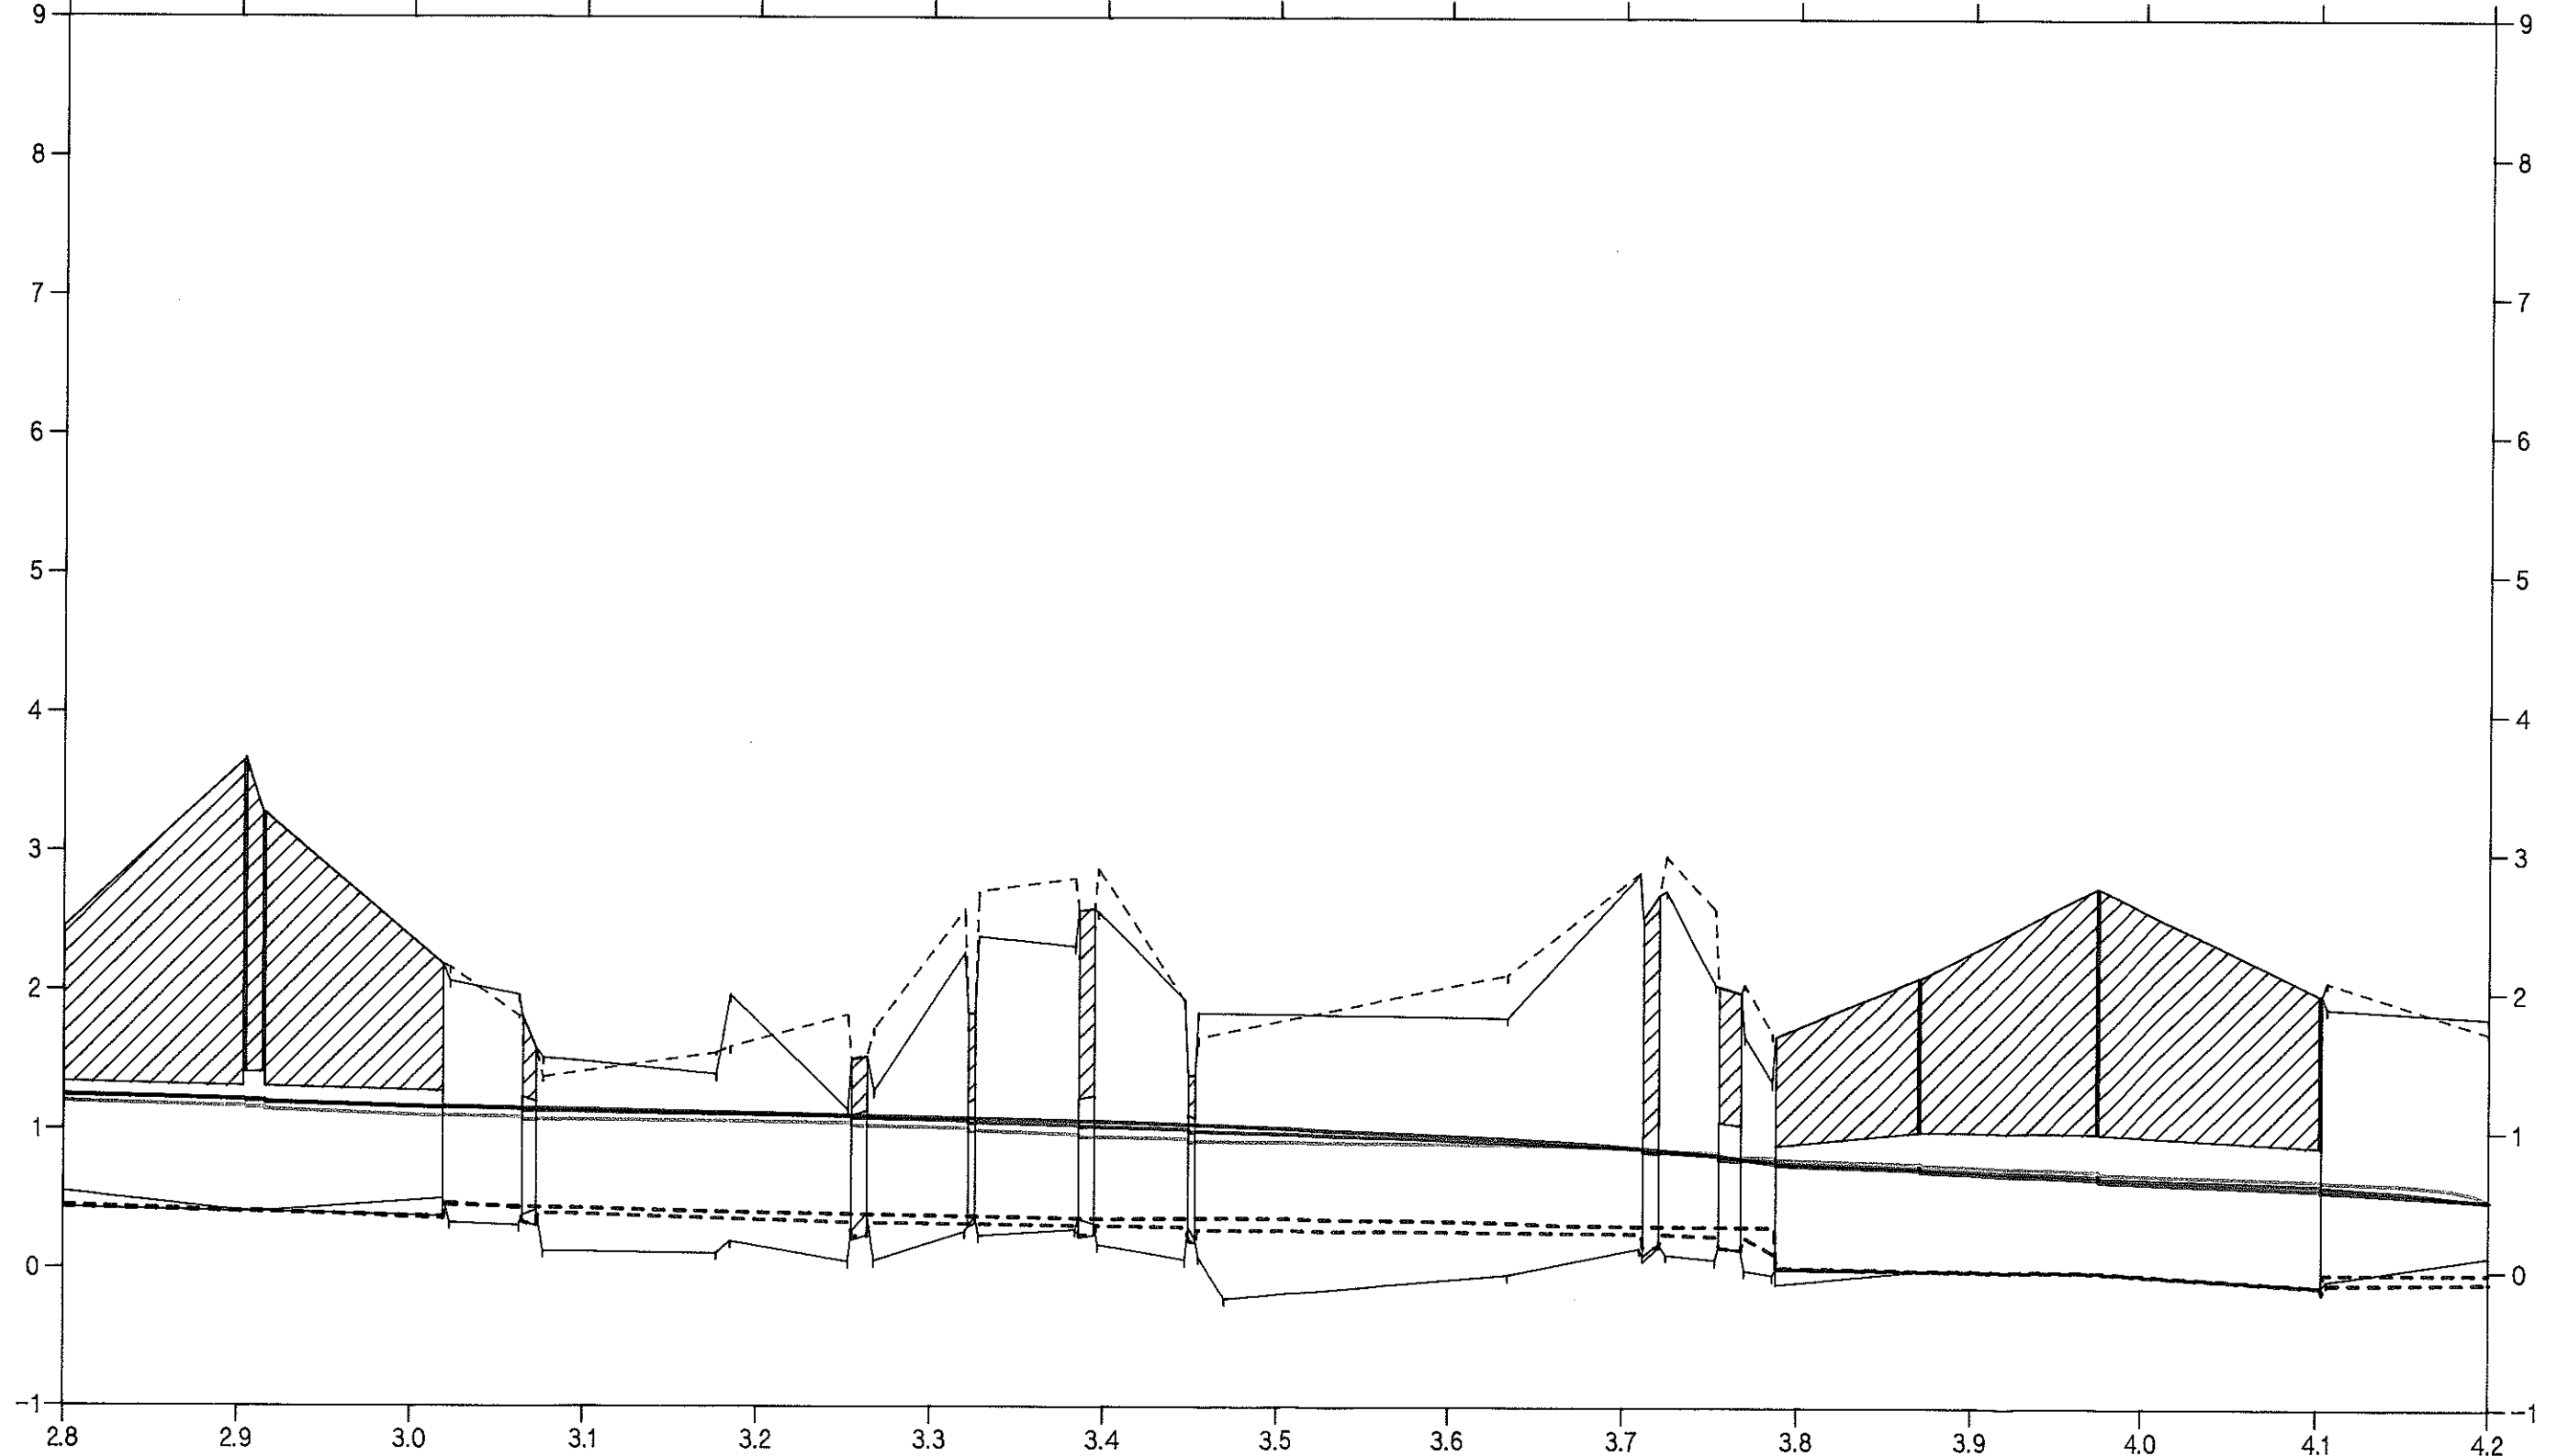

Slagelse kommune


station i km 1:4000

# BIRKEMOSERENDEN, STR. A

Opmålt af Hedeselskabet, Roskilde 1994




- Opmåling median maksimum
- - - - - Terræn i højre side
- Terræn i venstre side
- Dybeste punkt i tværprofillet
- Regulativ median maksimum
- - - - - Regulativ bundkote
- Gammel regulativ median maksimum
- - - - - Gammel regulativ bundkote

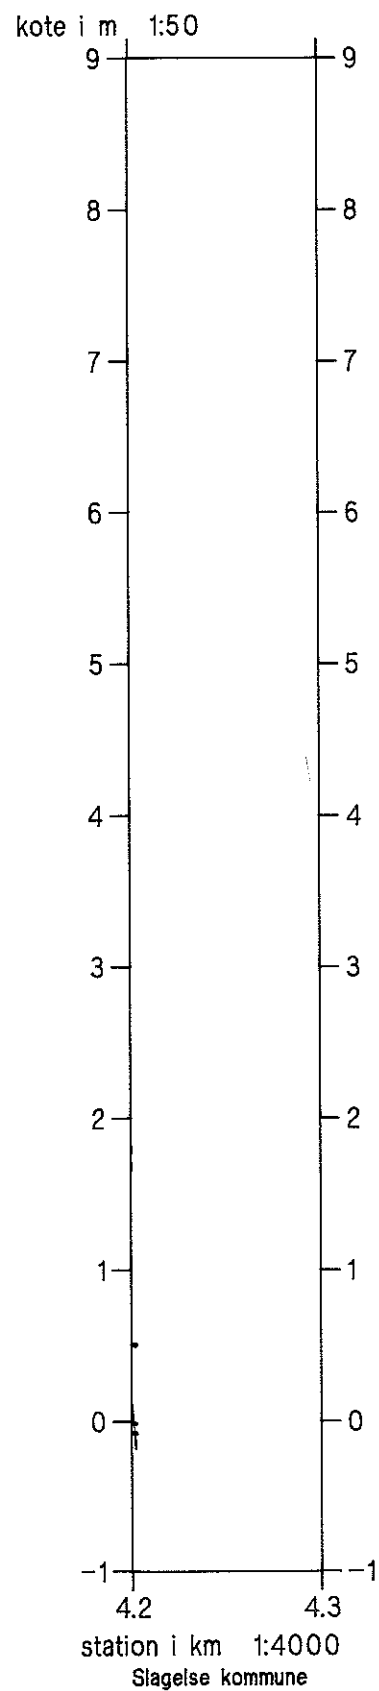



# BIRKEMOSERENDEN, SIDELØB B

Opmålt af Hedeselskabet, Roskilde 1994

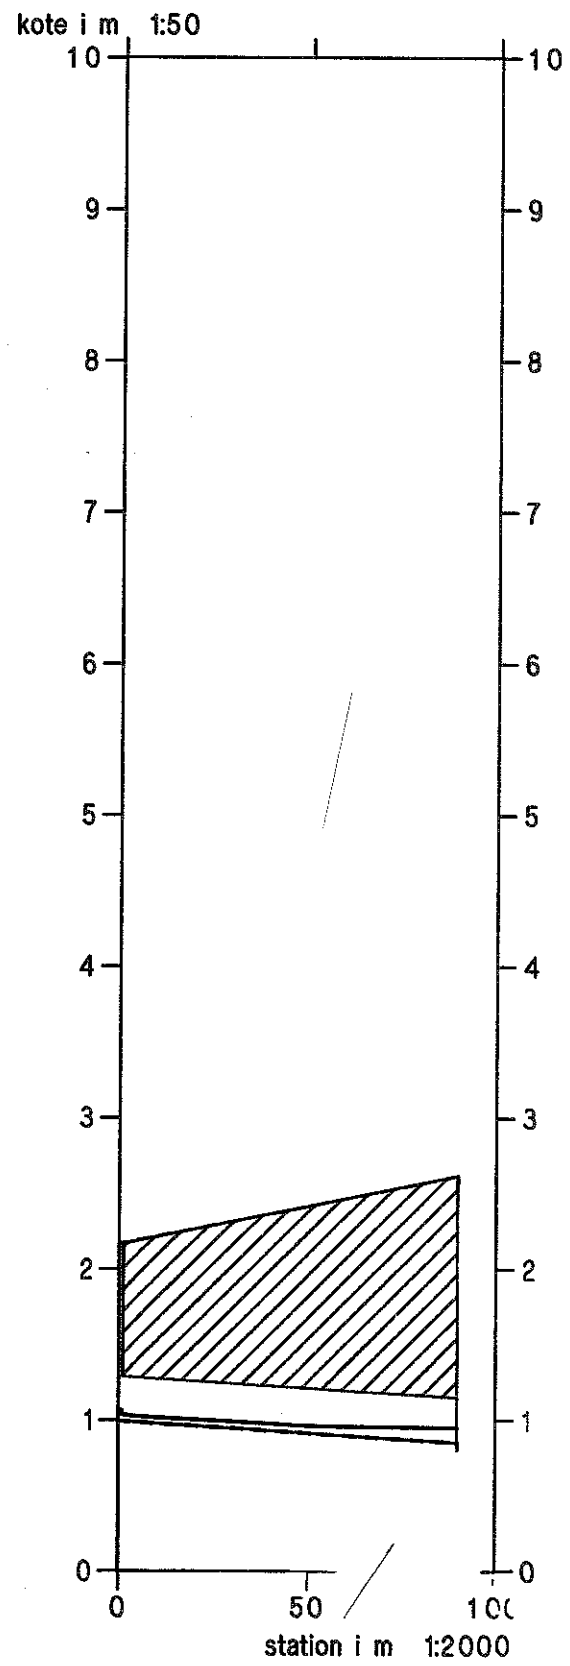

- Opmåling vinter middel
- - - - - Terræn i højre side
- Terræn i venstre side
- Dybeste punkt i tværprofil


- Regulativ vinter middel
- - - - - Regulativ bundkote
- Gammel regulativ vinter middel
- - - - - Gammel regulativ bundkote

# BIRKEMOSERENDEN, SIDELØB B

Opmålt af Hedeselskabet, Roskilde 1994



- Opmåling vinter median maksimum
- - - - - Terræn i højre side
- Terræn i venstre side
- Dybeste punkt i tværprofillet
- Regulativ vinter median maksimum
- - - - - Regulativ bundkote
- Gammel regulativ vinter median maksimum
- - - - - Gammel regulativ bundkote

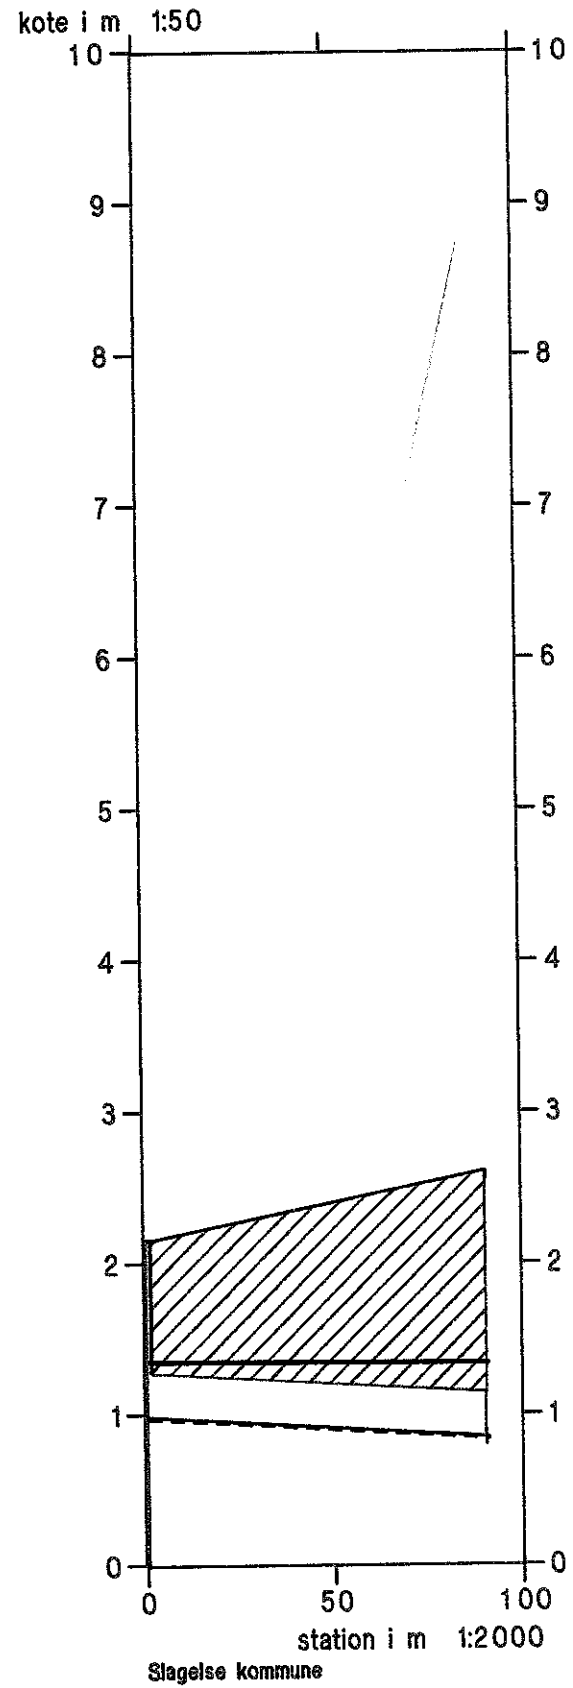


# BIRKEMOSERENDEN, SIDELØB C

Opmålt af Hedeselskabet, Roskilde 1994



- Opmåling vinter middel
- - - - - Terræn i højre side
- Terræn i venstre side
- Dybeste punkt i tværprofil
- regulativ vinter middel
- - - - - Regulativ bundkote
- Gammel regulativ vinter middel
- - - - - Gammel regulativ bundkote

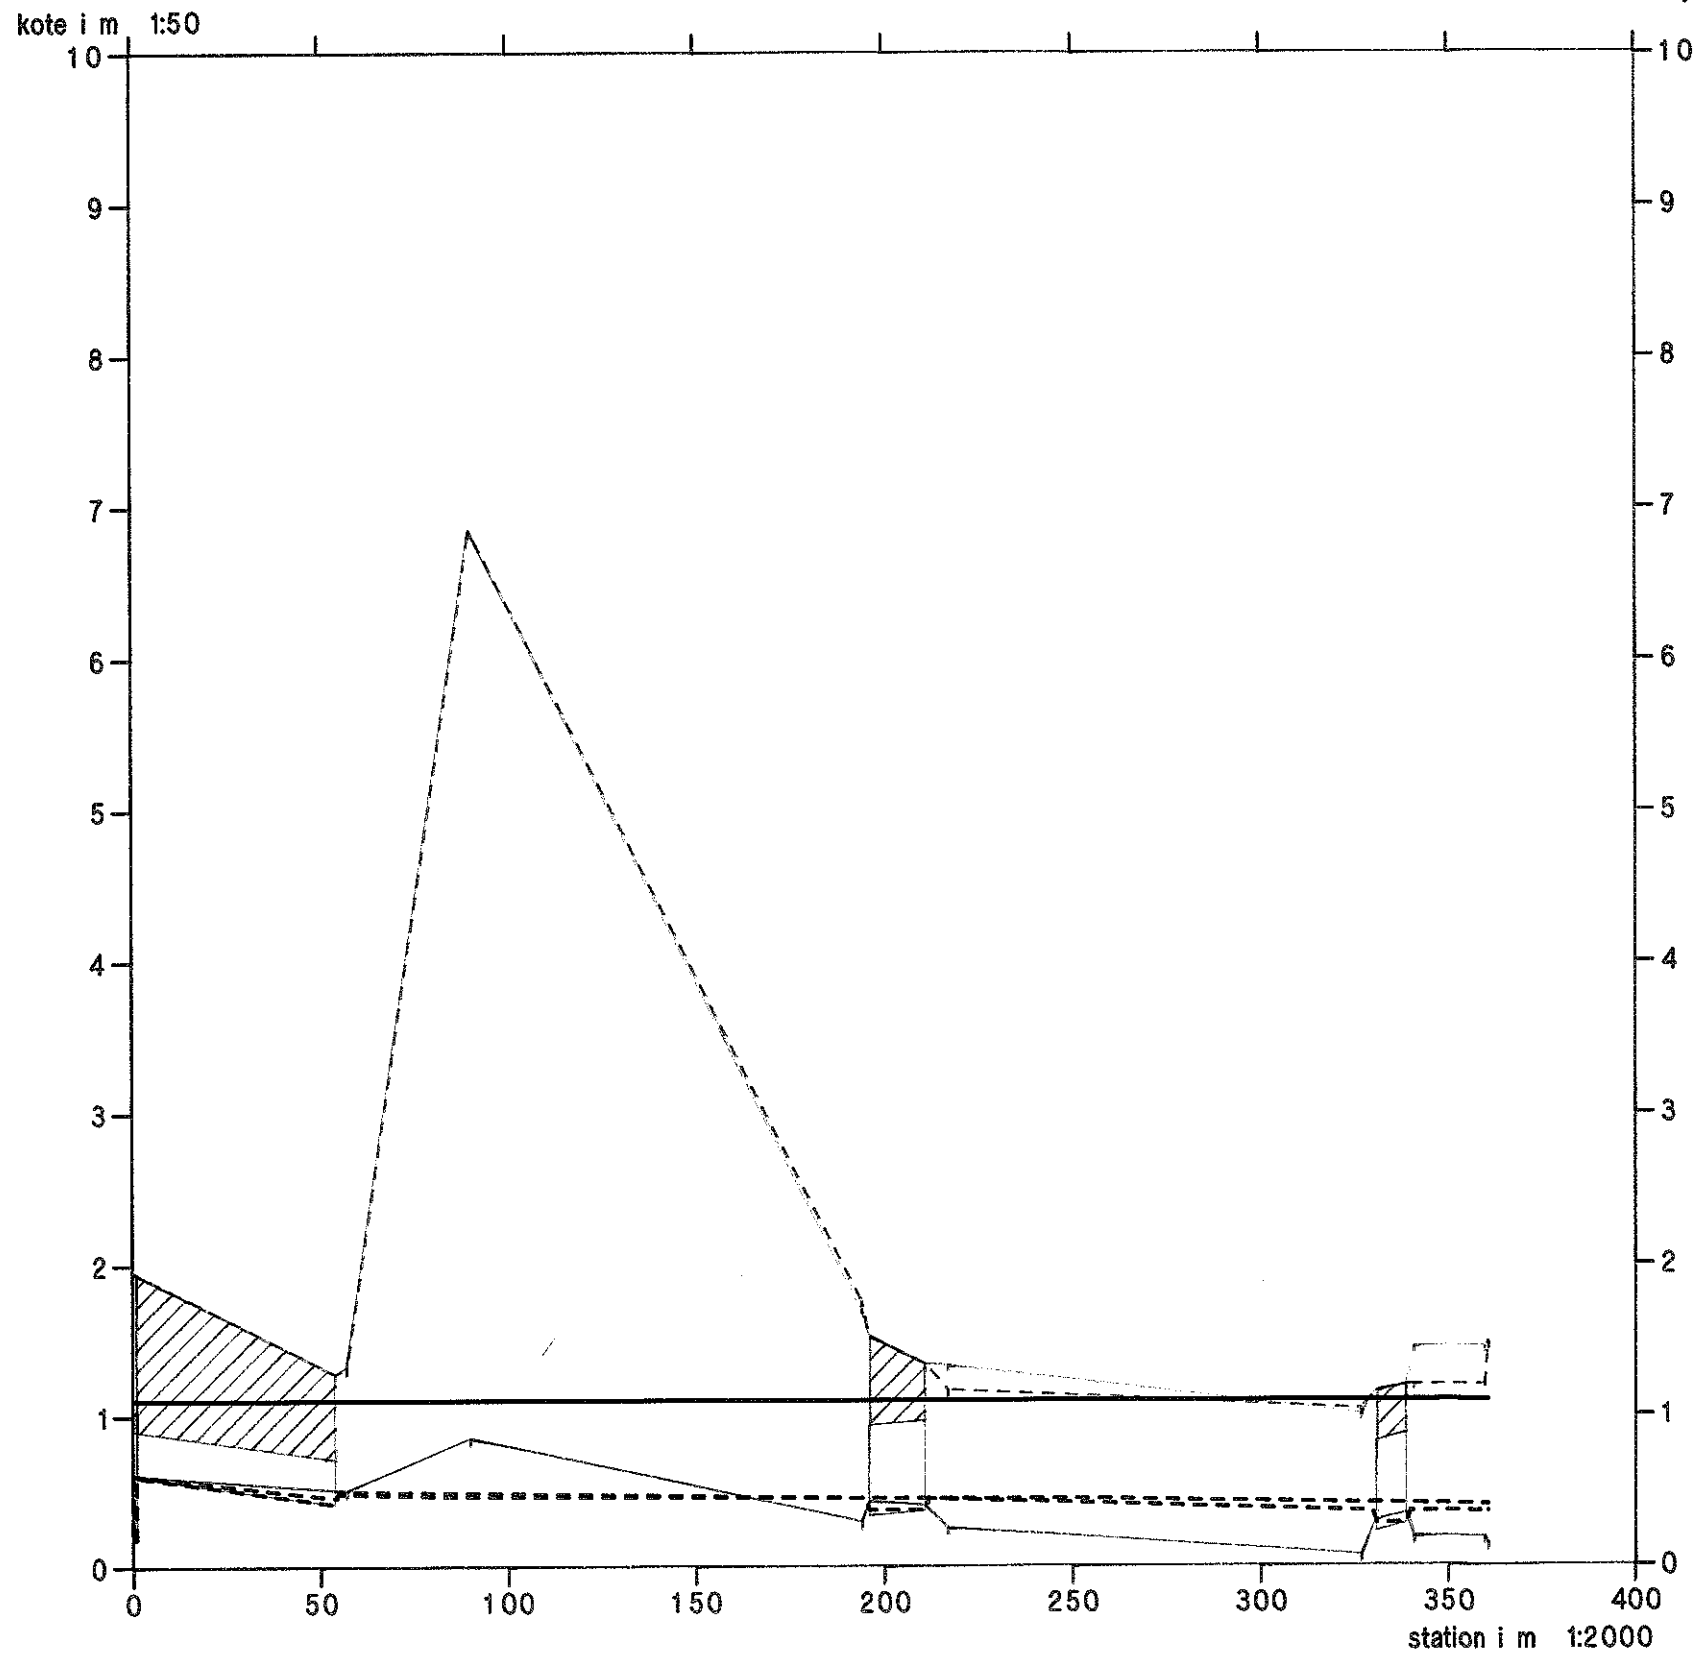


Slagelse kommune

# BIRKEMOSERENDEN, SIDELØB C

Opmålt af Hedeselskabet, Roskilde 1994



- Opmåling vinter median maksimum
- - - - - Terræn i højre side
- Terræn i venstre side
- Dybeste punkt i tværprofil
- Regulativ vinter median maksimum
- - - - - Regulativ bundkote
- Gammel regulativ vinter median maksimum
- - - - - Gammel regulativ bundkote

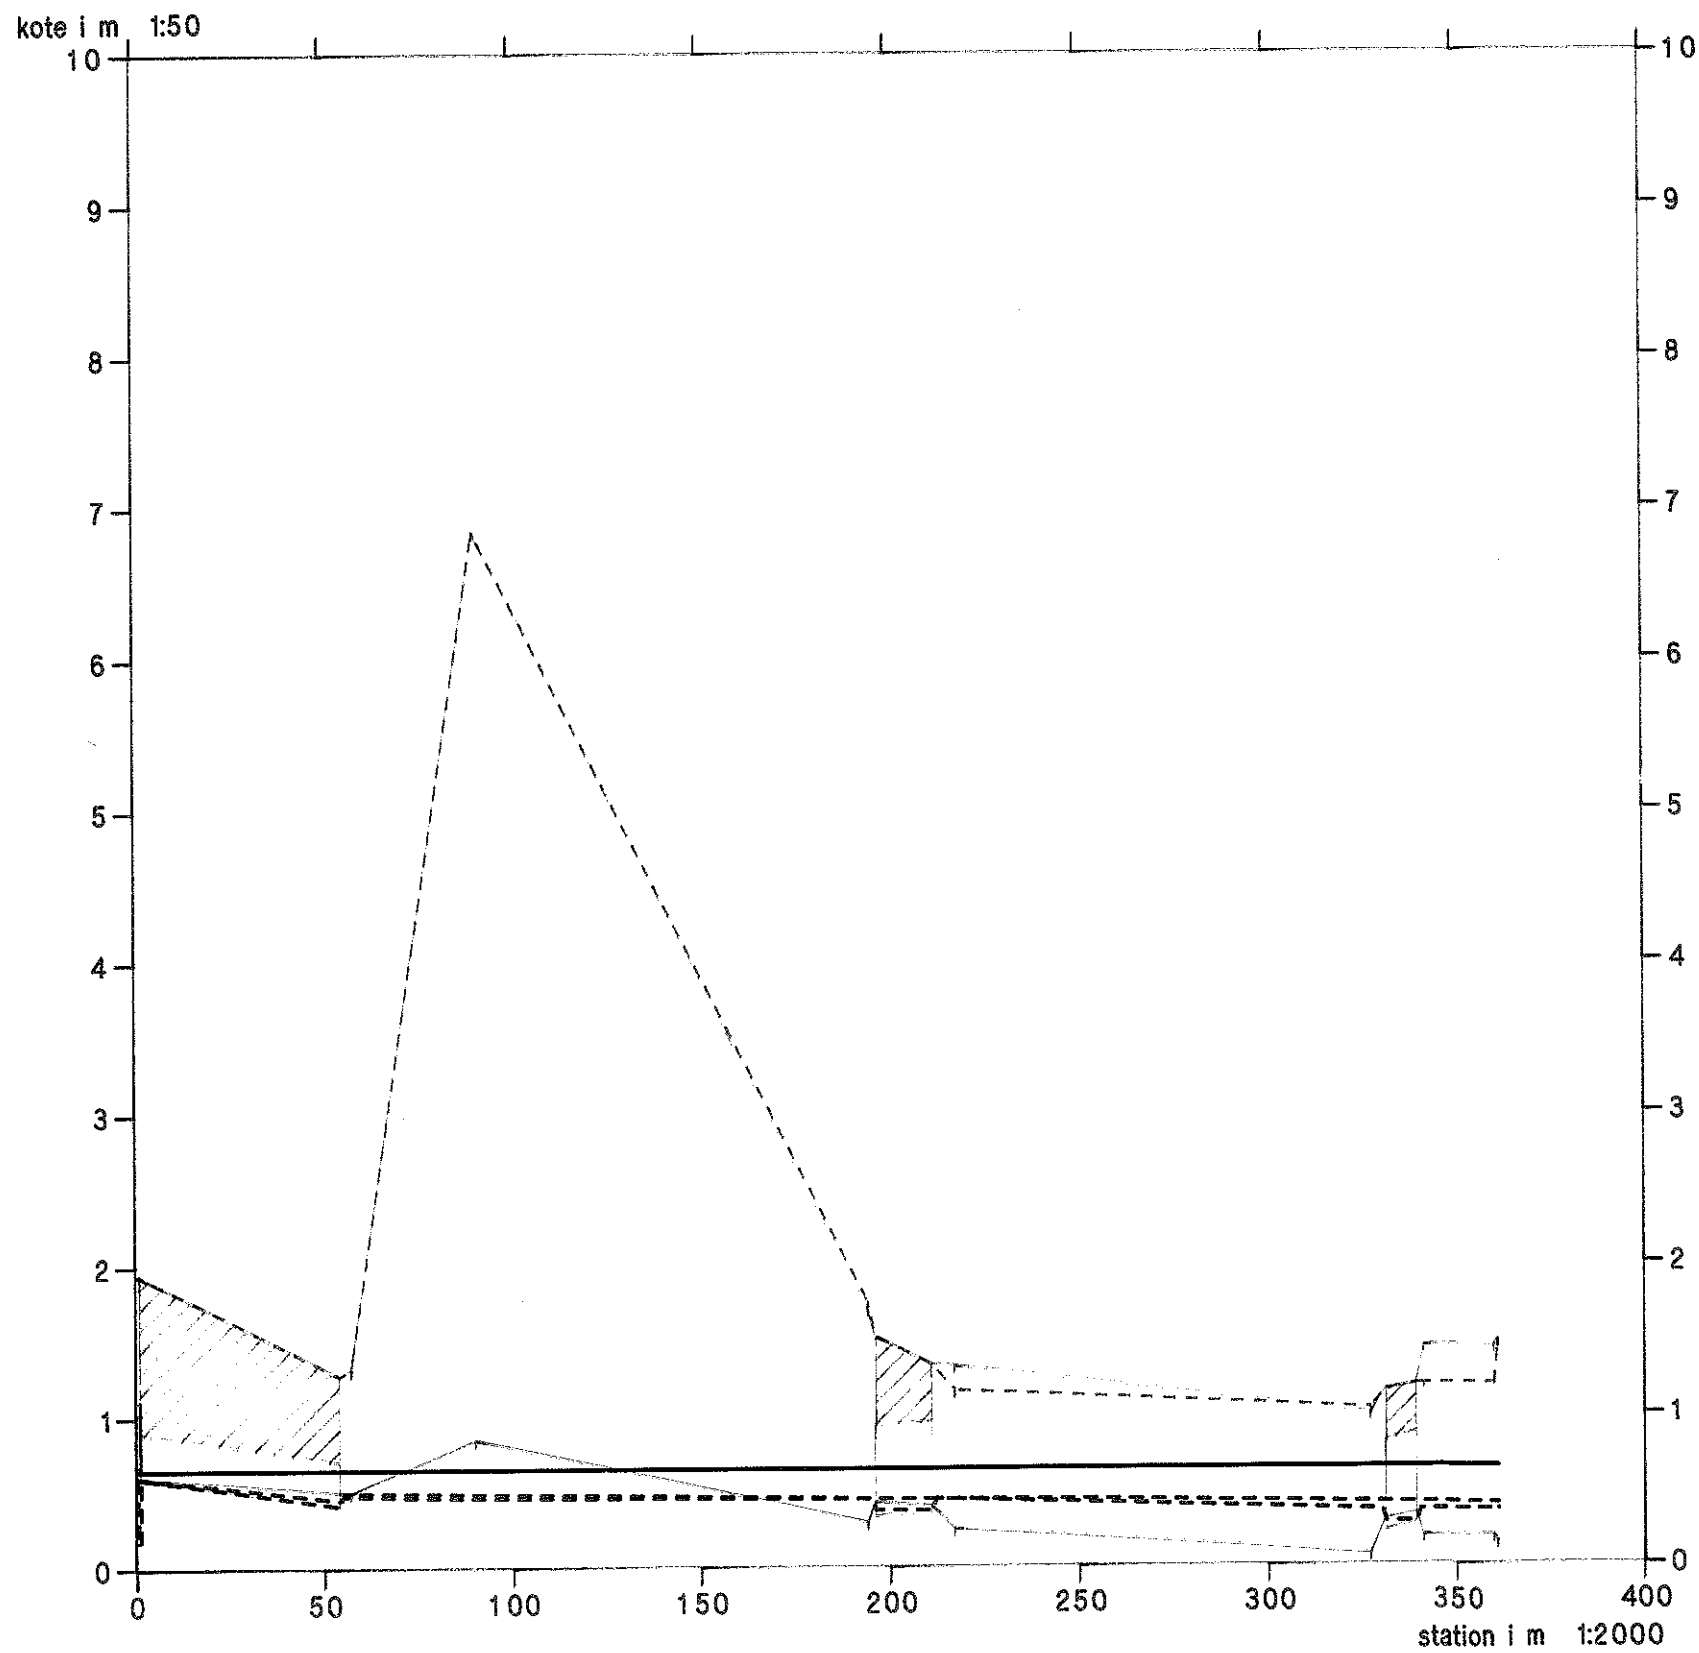


Slagelse kommune

# BIRKEMOSERENDEN, SIDELØB E

Opmålt af Hedeselskabet, Roskilde 1994




- Opmåling vinter middel
- - - - - Terræn i højre side
- Terræn i venstre side
- Dybeste punkt i tværprofil
- Regulativ vinter middel
- - - - - Regulativ bundkote
- Gammel regulativ vinter middel
- - - - - Gammel regulativ bundkote

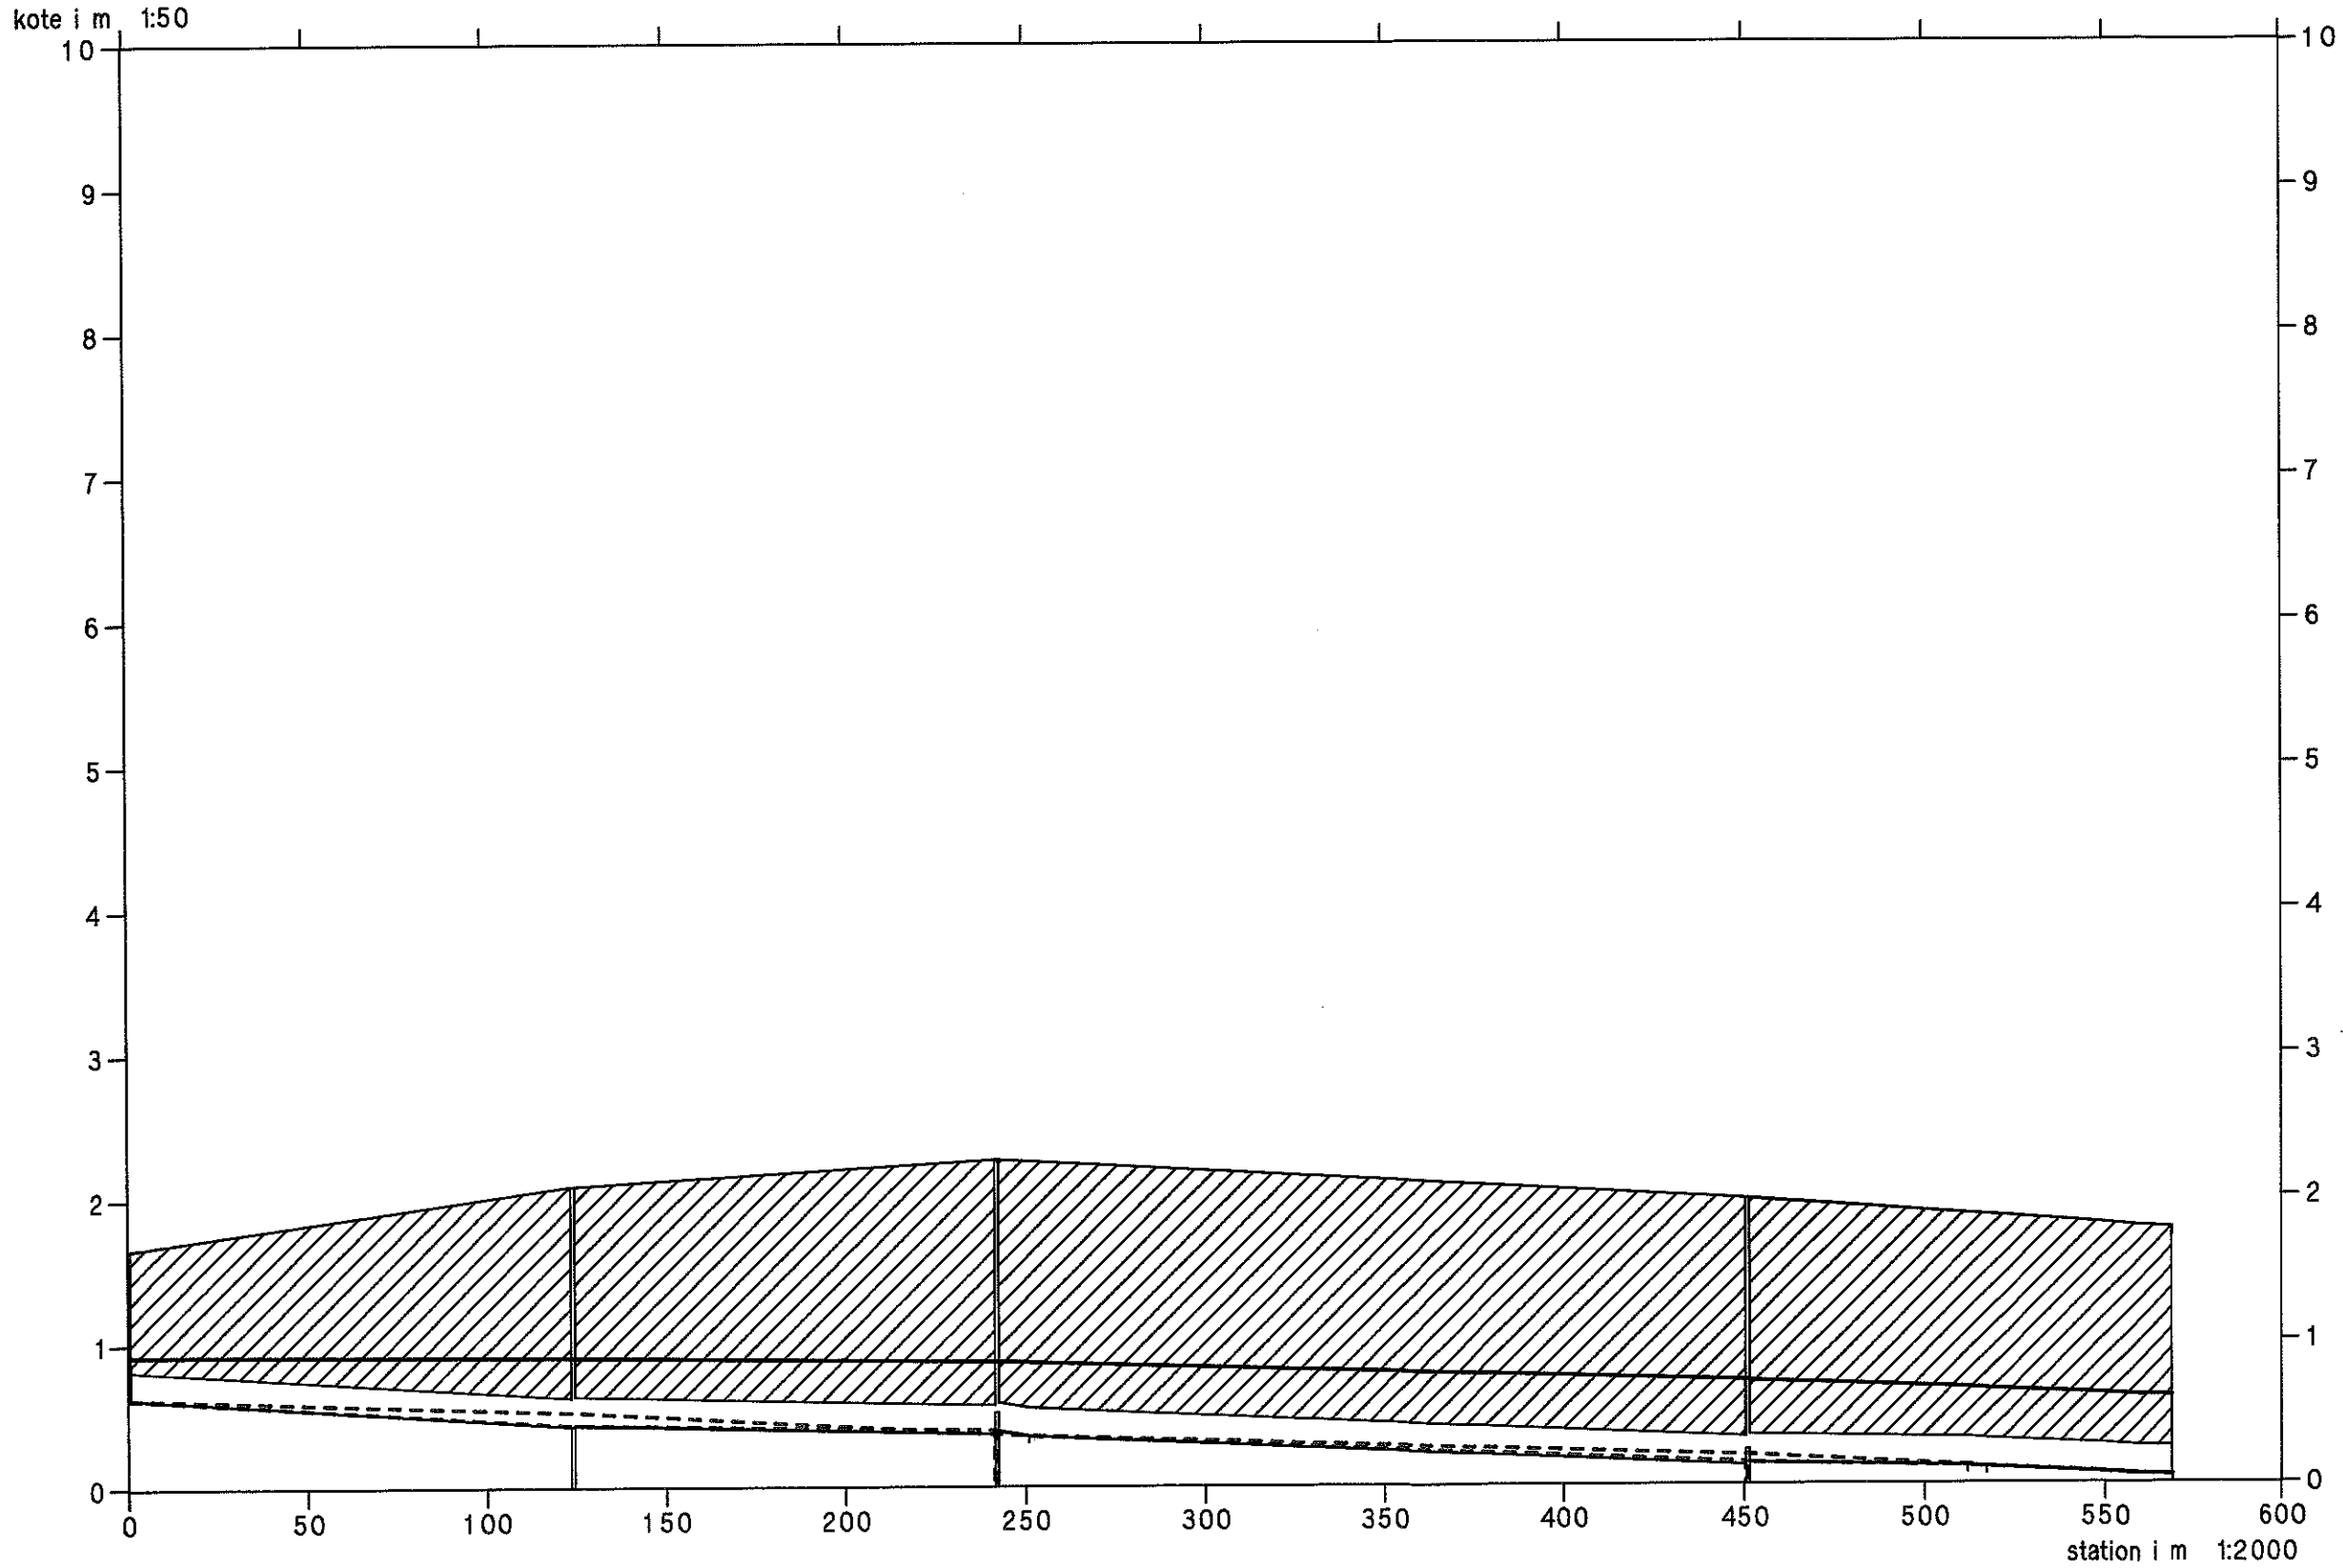

# Birkemoserenden, sideløb D

Opmålt af Hedeselskabet, Roskilde, 1994

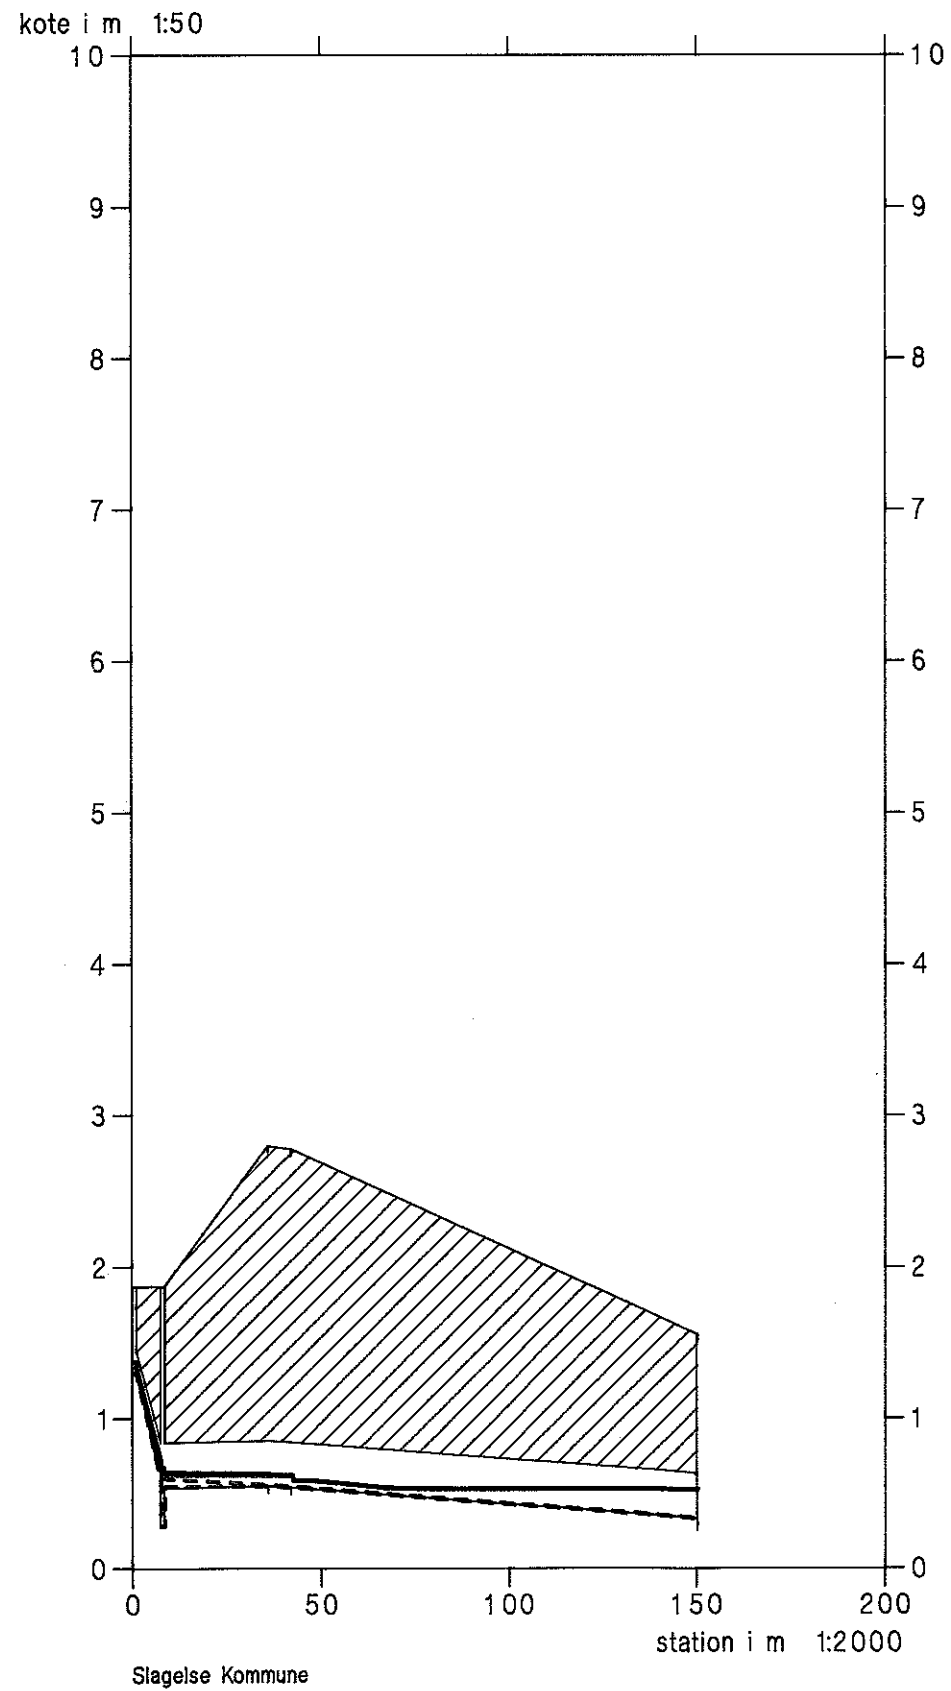


- Tidligere regulativ bundkote
- Terræn i højre side
- Terræn i venstre side
- Dybeste punkt i tværprofilet

- Regulativ vintermiddel
- Tidligere regulativ vintermiddel
- Opmåling vintermiddel
- Regulativ bundkote

# Birkemoserenden, sideløb D

Opmålt af Hedeselskabet, Roskilde, 1994

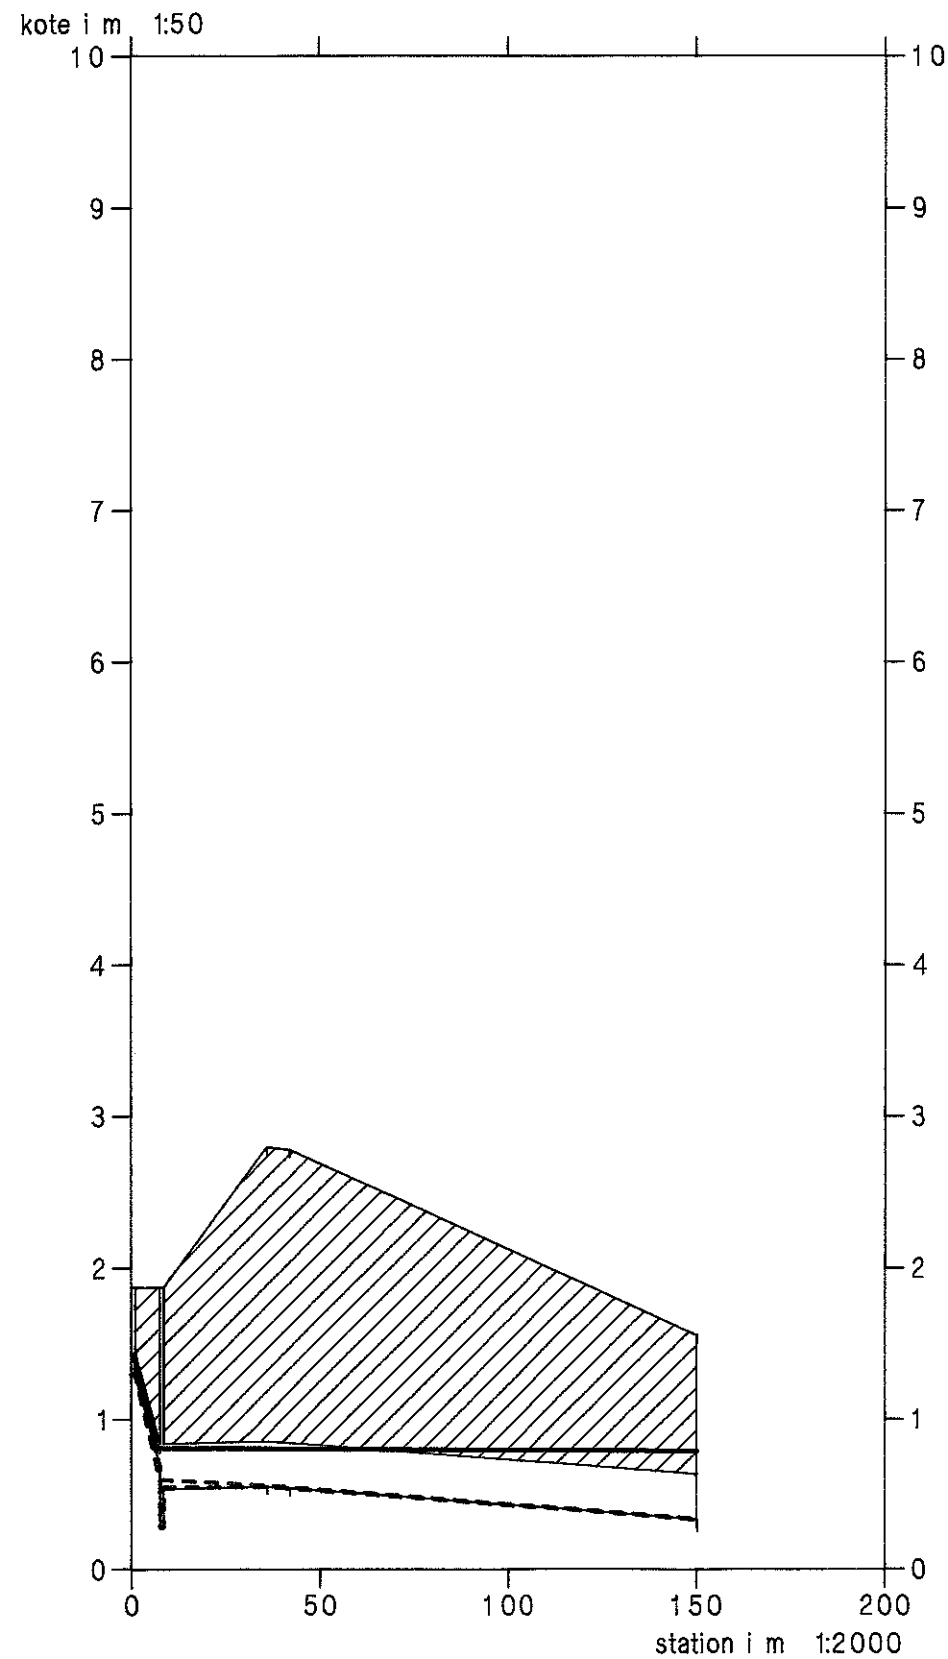

Slagelse Kommune

- Tidligere regulativ bundkote
- Terræn i højre side
- Terræn i venstre side
- Dybeste punkt i tværprofilet

- Regulativ vinter medianmaksimum
- Tidligere regulativ bundkote
- Opmåling vinter medianmaksimum
- Regulativ bundkote

# BIRKEMOSERENDEN, SIDELØB E

Opmålt af Hedeselskabet, Roskilde 1994



- Opmåling vinter median maksimum
- - - - - Terræn i højre side
- Terræn i venstre side
- Dybeste punkt i tværprofilet
- Regulativ vinter median maksimum
- - - - - Regulativ bundkote
- Gammel regulativ vinter median maksimum
- - - - - Gammel regulativ bundkote

