


4269 START RØRLEDNING B Ø 90 KOTE 3.40  
 4264 TILLØB FRA HØJRE B Ø 20 KOTE 3.29  
 4255 TILLØB FRA HØJRE B Ø 20 KOTE 3.32  
 4105 TILLØB FRA HØJRE 1 Ø 0 KOTE 3.71  
 3672 SLUT RØRLEDNING B Ø 90 KOTE 3.34  
 3216 START RØRLEDNING B Ø 90 KOTE 3.71  
 3037 TILLØB FRA HØJRE BUNDRÆDE 0.50 KOTE 3.81  
 2842 TILLØB FRA VENSTRE L Ø 15 KOTE 4.05  
 2842 SLUT RØRLEDNING B Ø 70 KOTE 3.85

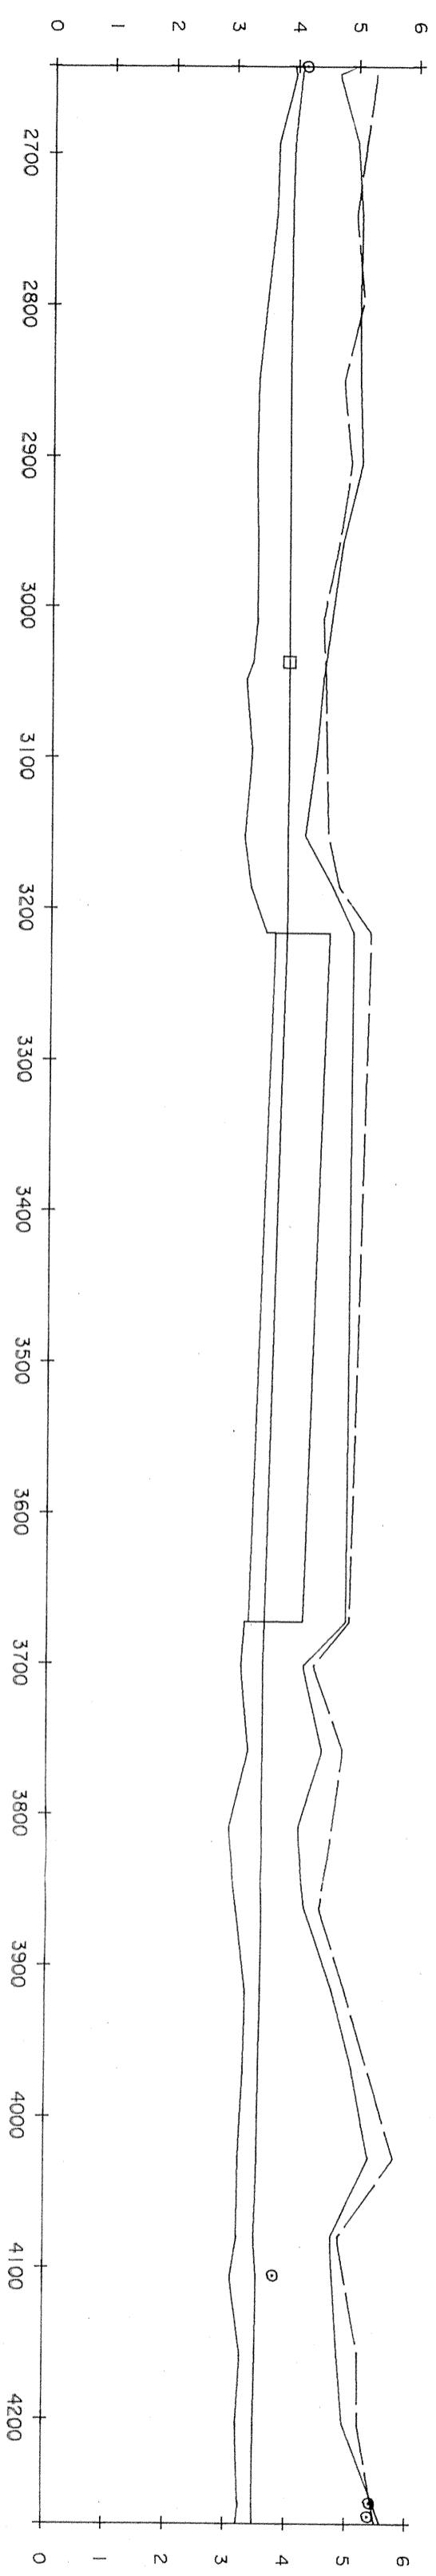

STATION	MÅLINGART	TERRENKOTE TH	TERRENKOTE TV	VANDSPEJLSKOTE	BUNDKOTE
2692	RØR U	4.98	5.01	4.09	3.49
2693	B	5.01	5.13	3.95	3.69
2739	B	5.08	4.97	3.92	3.66
2740	B	5.04	5.11	3.91	3.52
2794	B	5.06	4.78	3.90	3.38
2849	P-111	5.10	4.92	3.91	3.36
2903	B	4.77	4.71	3.91	3.39
2958	B	4.60	4.46	3.91	3.38
3008	B	4.46	4.52	3.91	3.31
3037	B	4.36	4.54	3.91	3.31
3048	P-111	4.17	4.57	3.89	3.19
3094	B	4.65	4.76	3.90	3.31
3151	B	5.00	5.28	3.89	3.49
3186	P-111	4.24	4.41	3.58	3.22
3672	B	4.93	4.24	3.60	3.34
3701	P-111	4.24	4.41	3.58	3.22
3757	B	4.56	4.90	3.58	3.35
3809	B	4.15	4.15	3.56	3.02
3862	B	4.27	4.51	3.57	3.15
3916	P-111	4.74	4.95	3.56	3.32
3968	B	5.08	5.33	3.54	3.29
4027	B	5.36	5.78	3.53	3.22
4105	B	3.54	3.54	3.54	3.10
4156	B	4.87	5.21	3.52	3.28
4203	P-111	4.97	5.22	3.50	3.21
4255	B	3.49	3.49	3.49	3.26
4269	RØR I	3.50	3.50	3.50	3.40
4269	RØR I	3.26	3.26	3.26	3.40

BÆKKELEDSRENDEN - HØJNG KOMMUNE

SIGNATUREKPLARING.

OPMÅLT I MARTS 1996  
 STATION 2642 - STATION 4269  
 KOTE I METR I DNN  
 HØJDER I 100/LÆNGDER I 4000

RØRTILLØB  
 ABENT TILLØB  
 SKALAPÆL  
 BUNDEPÆLLING  
 ALM. TVERPROFIL  
 PROF. VANDINGSSTED

P-311 = TVERPROFIL I STYRT  
 P-411 = TVERPROFIL EFTER STYRT  
 P-511 = TVERPROFIL I BØ  
 P-611 = TVERPROFIL EFTER  
 P-711 = TVERPROFIL I STYRT  
 RØR T = RØR I NDLØB-UDLØB

TERRÆN TIL HØJRE  
 TERRÆN TIL VENSTRE  
 VANDSPEJL  
 BUNDLINIE  
 TERRÆN OVER RØRBRØ

Udtænget i maj 1996  
 Landinspektør  
 BENT CRAWER og EVA AGERSTED JENSEN  
 Landinspektørfirmaet  
 Kordilgade 81, 6400 Koldingborg  
 Tlf. 53 51 04 14.