

BØSTRUPRENDEN, HOVEDLØB












VASP

Lodret akse : kote i m skala 1:100

— Opmålt af Hedeselskabet 1989

Vandret akse : afstand i m skala 1:100

- - - Nyt regulativ

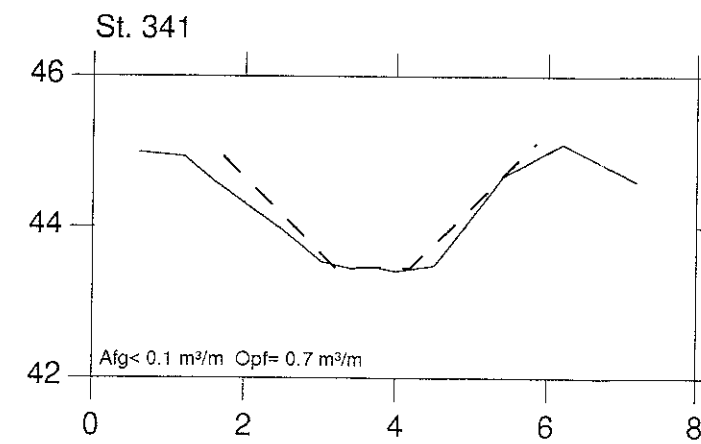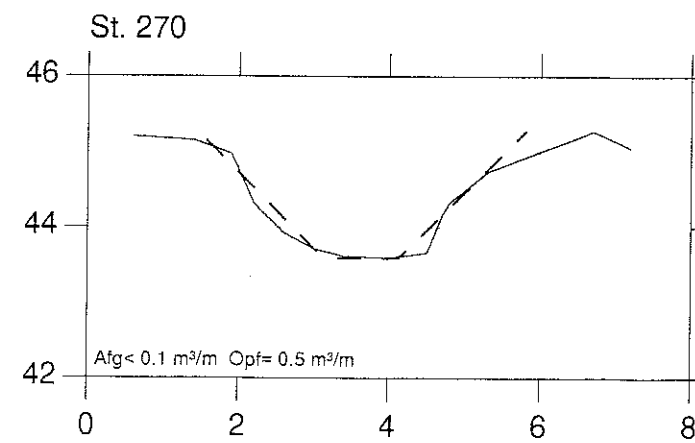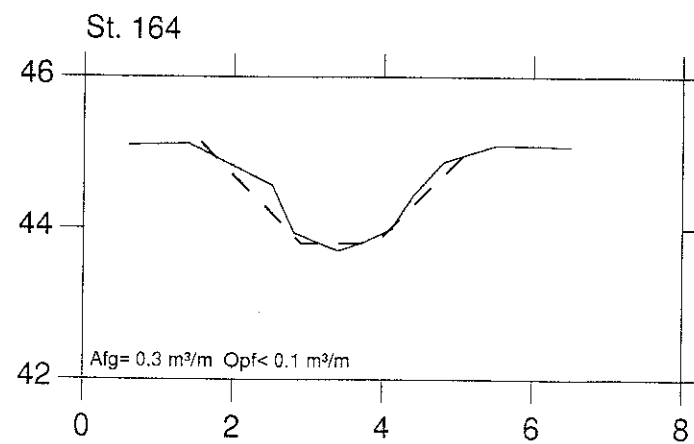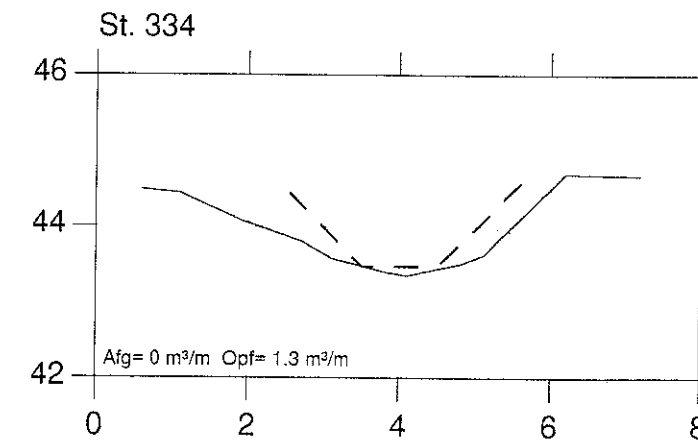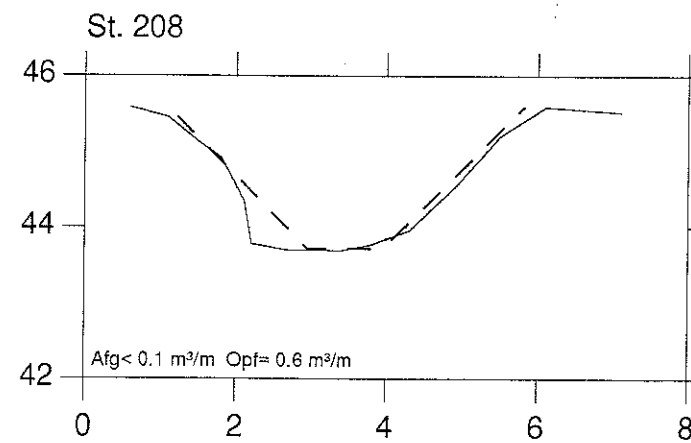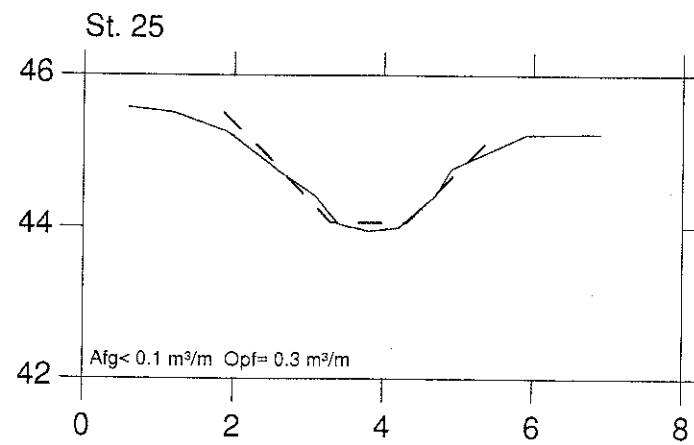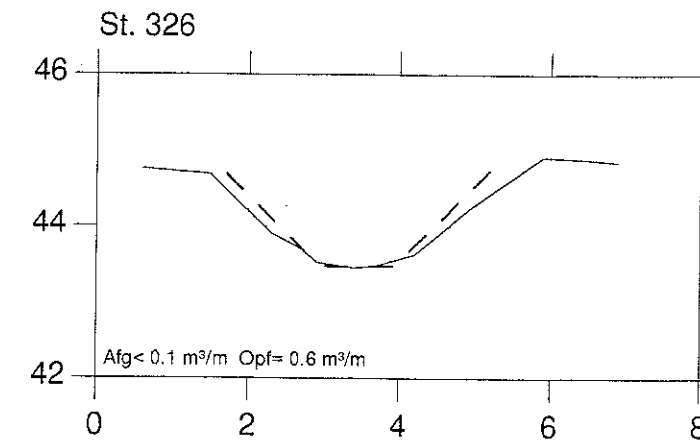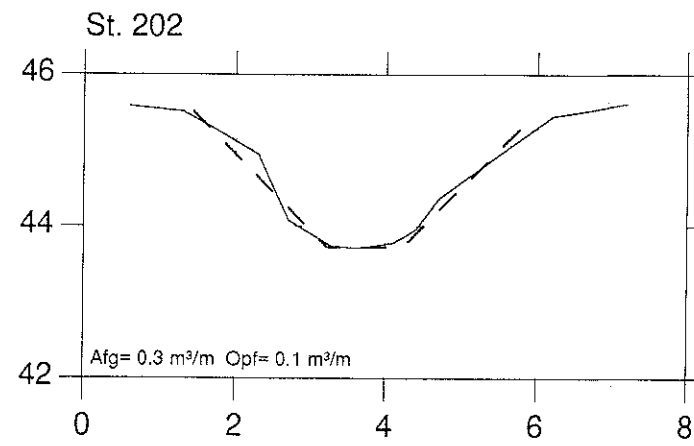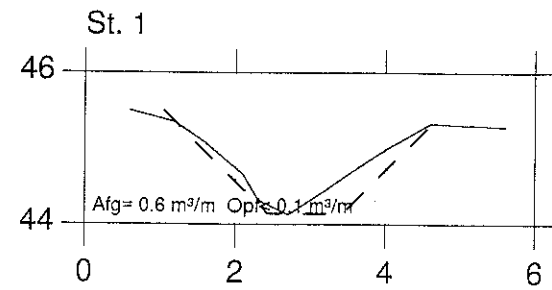

BØSTRUPRENDEN, HOVEDLØB

VASP 










Lodret akse : kote i m skala 1:100

Vandret akse : afstand i m skala 1:100

— Opmålt af Hedeselskabet 1989

- - - Nyt regulativ

Hashøj Kommune

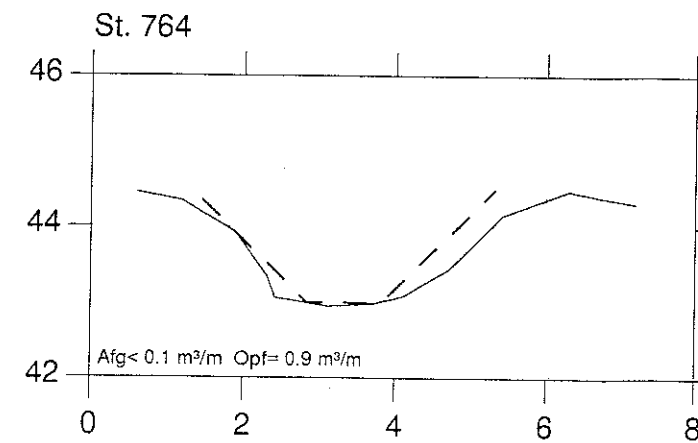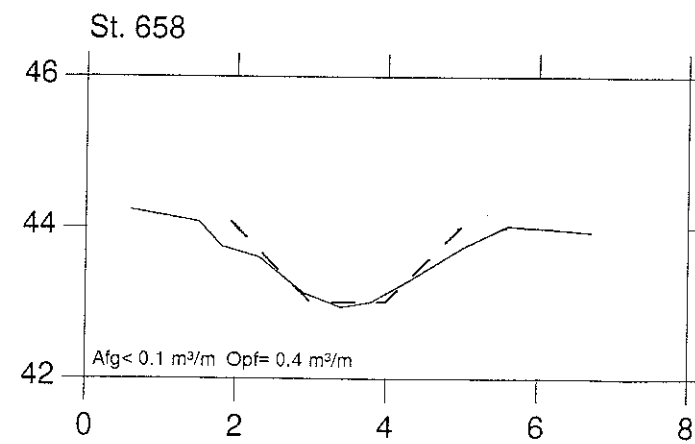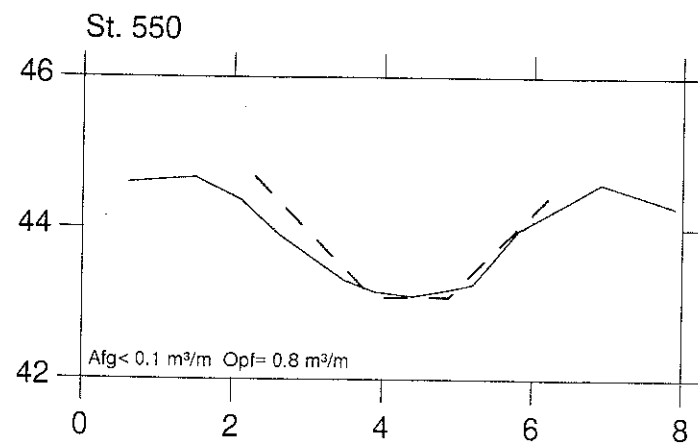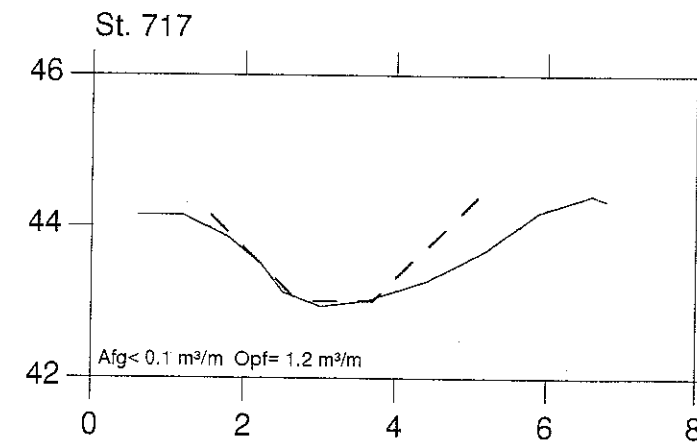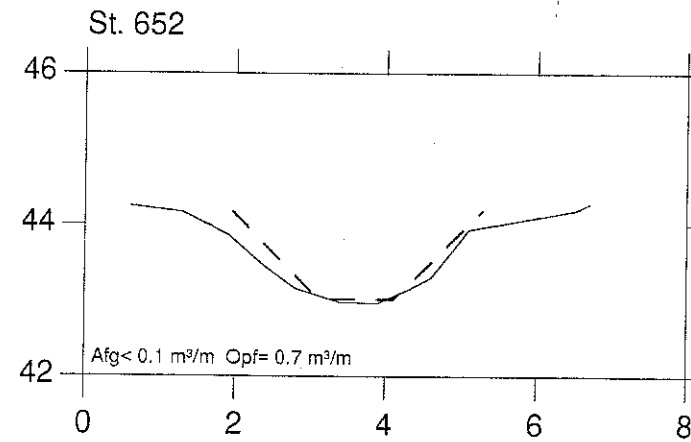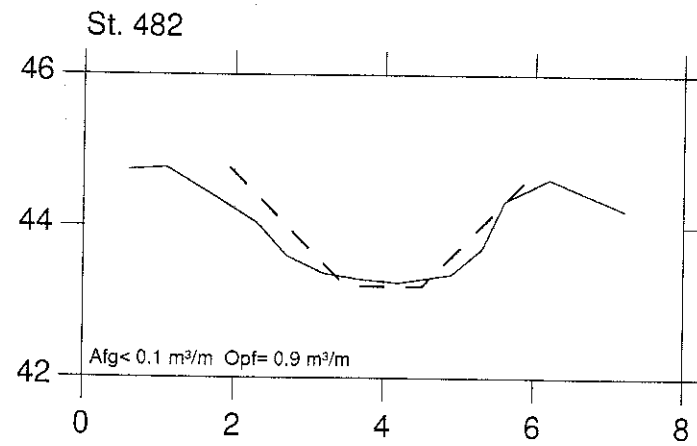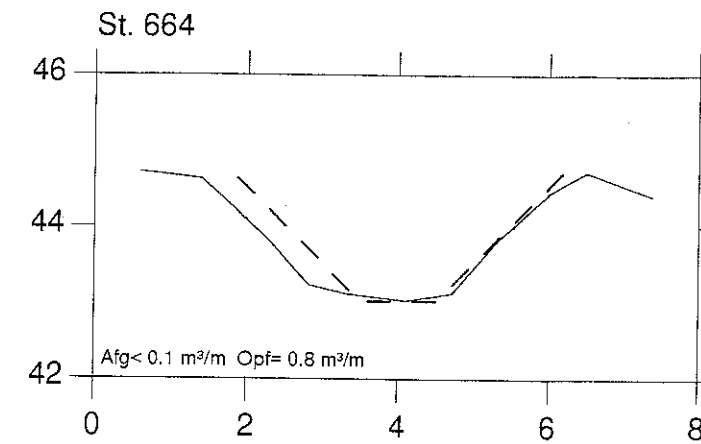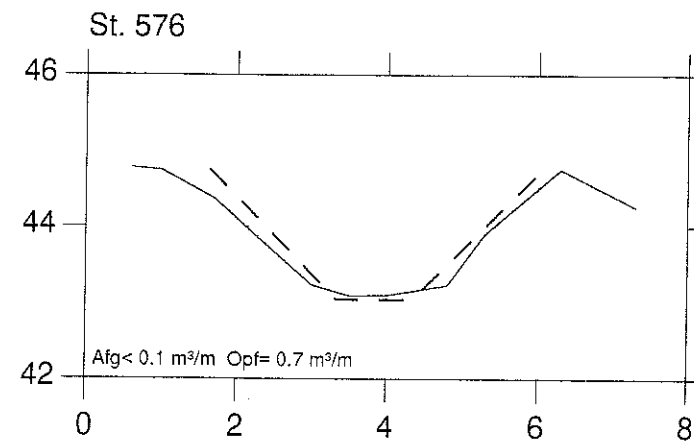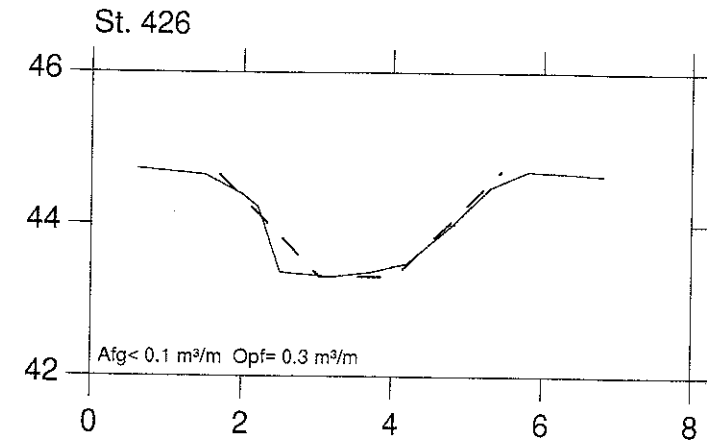

BØSTRUPRENDEN, HOVEDLØB

VASP














Lodret akse : kote i m skala 1:100

— Opmålt af Hedeselskabet 1989

Vandret akse : afstand i m skala 1:100

- - - Nyt regulativ

Hashøj Kommune

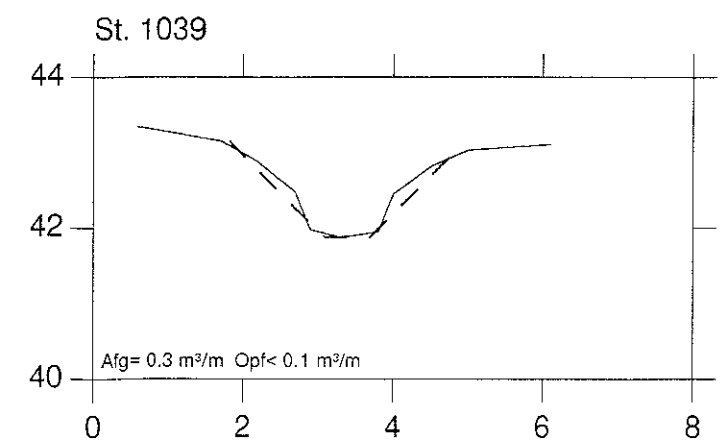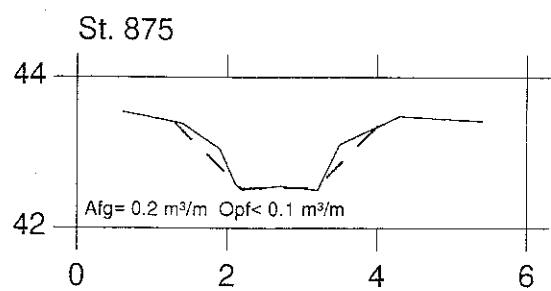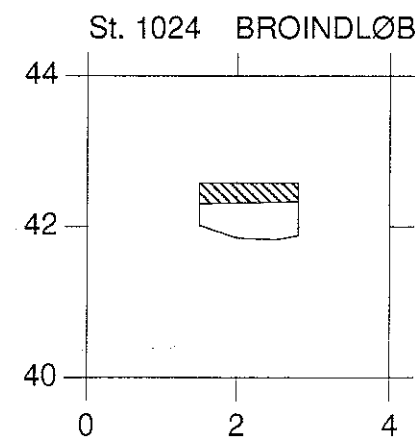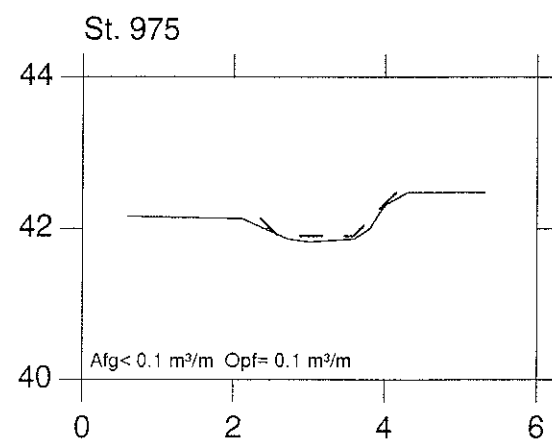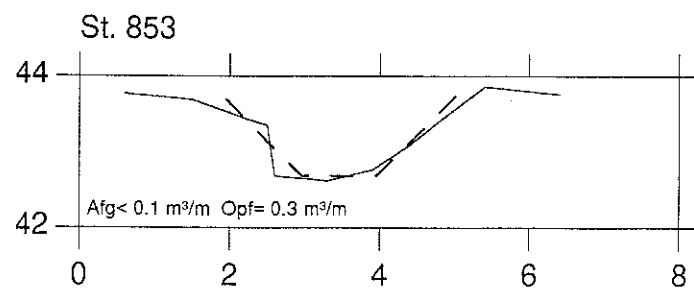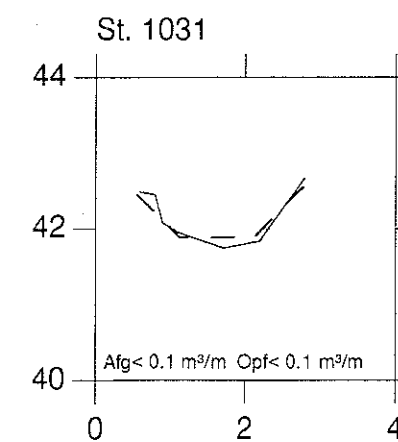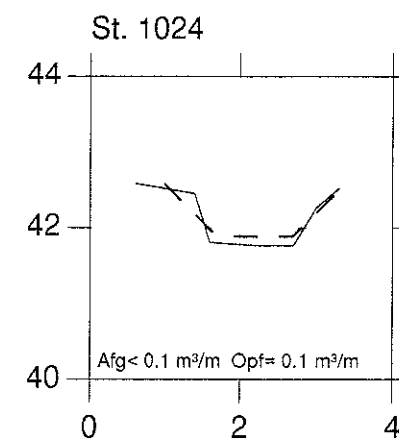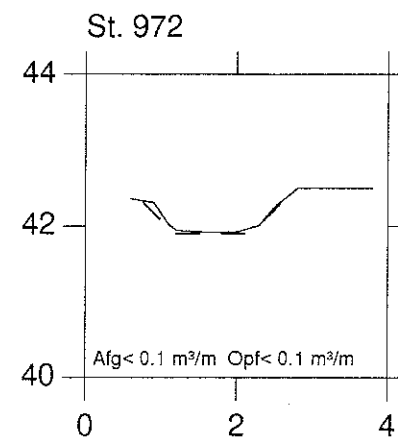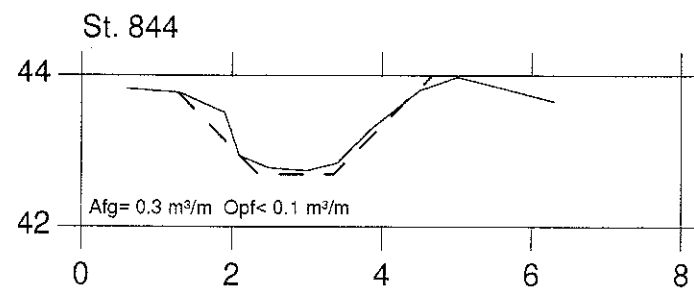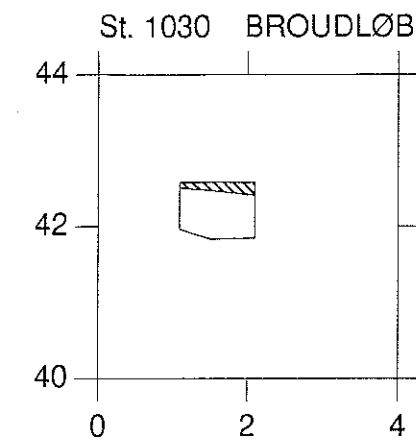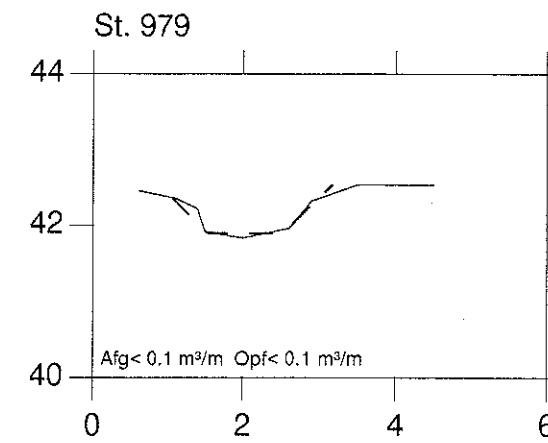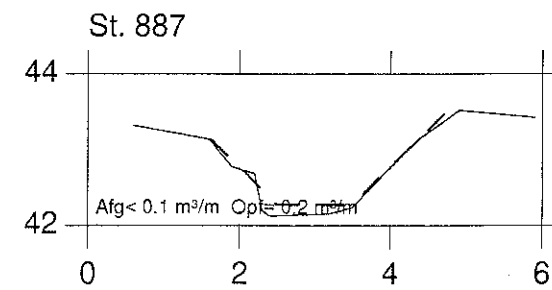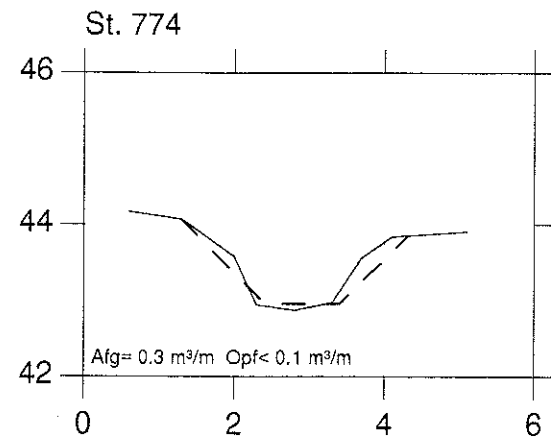

BØSTRUPRENDEN, HOVEDLØB

VASP 










Lodret akse : kote i m skala 1:100

— Opmålt af Hedeselskabet 1989

Vandret akse : afstand i m skala 1:100

- - - Nyt regulativ

Hashøj Kommune

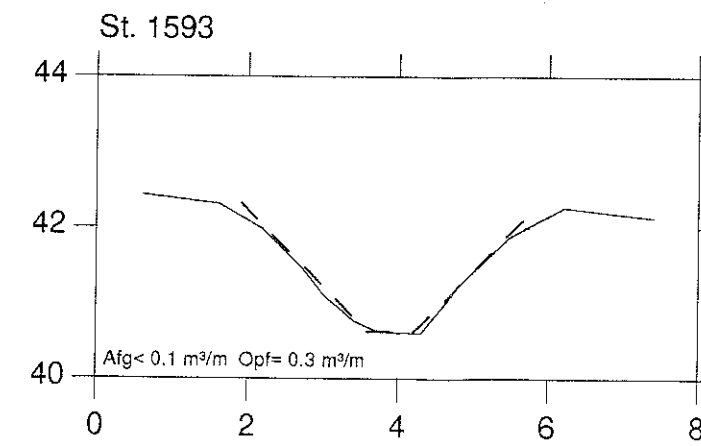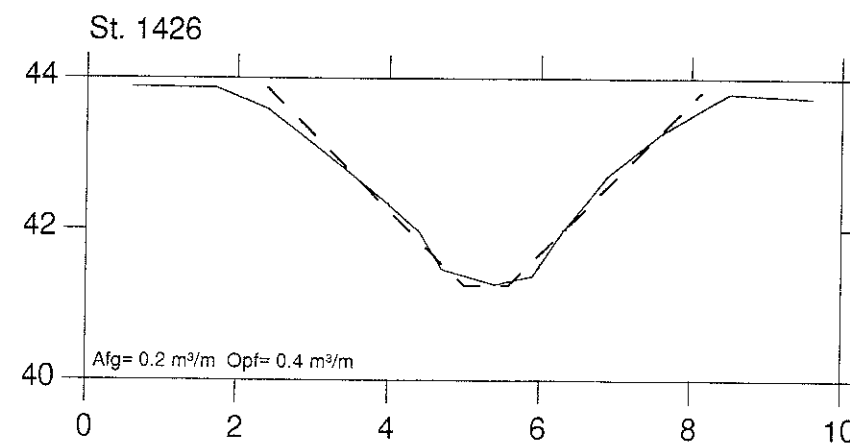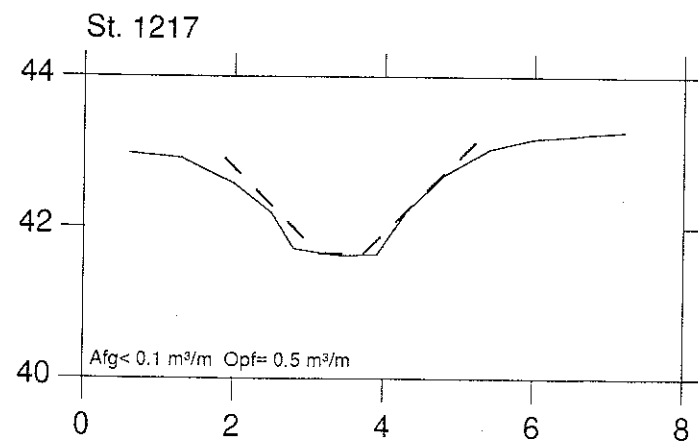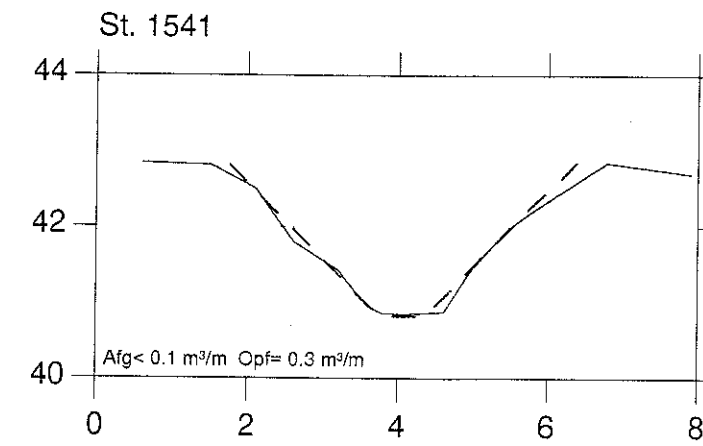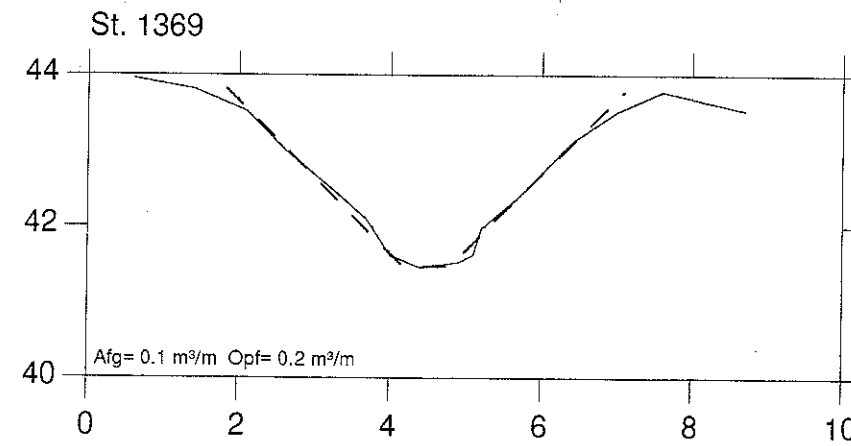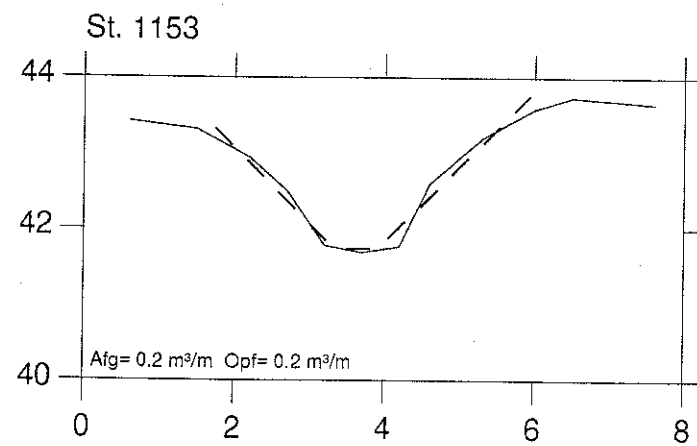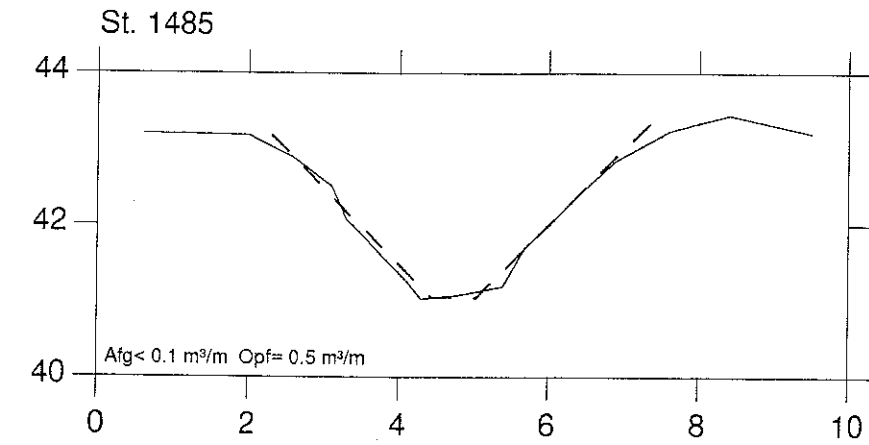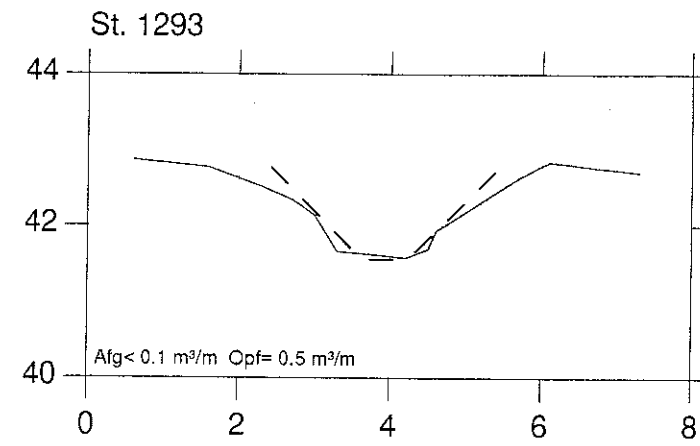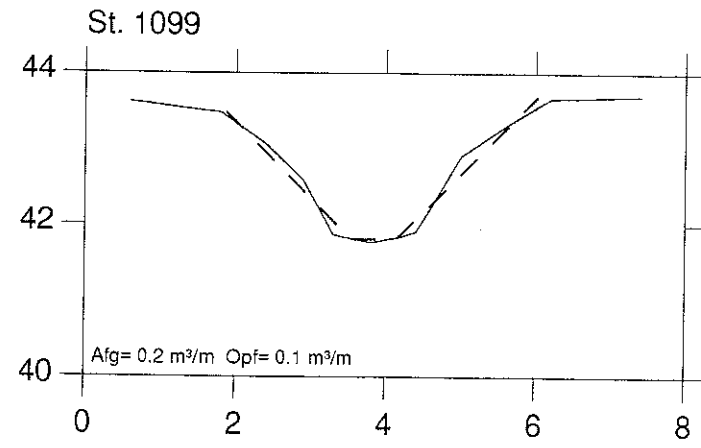

BØSTRUPRENDEN, HOVEDLØB

VASP 










Lodret akse : kote i m skala 1:100

— Opmålt af Hedeselskabet 1989

Vandret akse : afstand i m skala 1:100

- - - Nyt regulativ

Hashøj Kommune

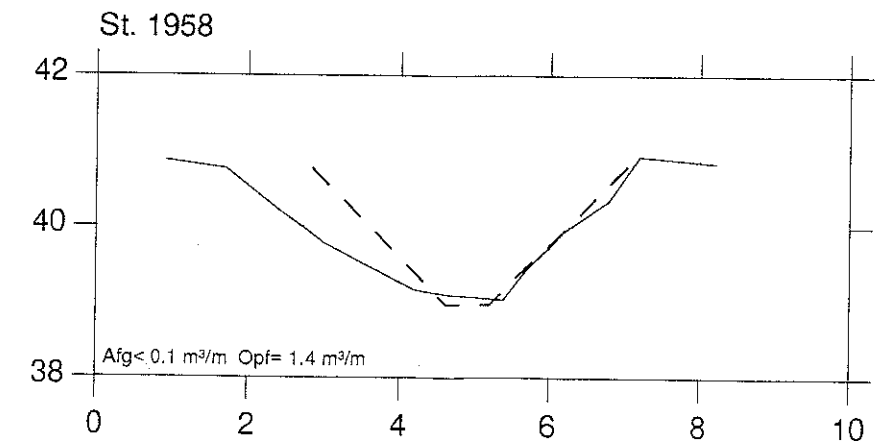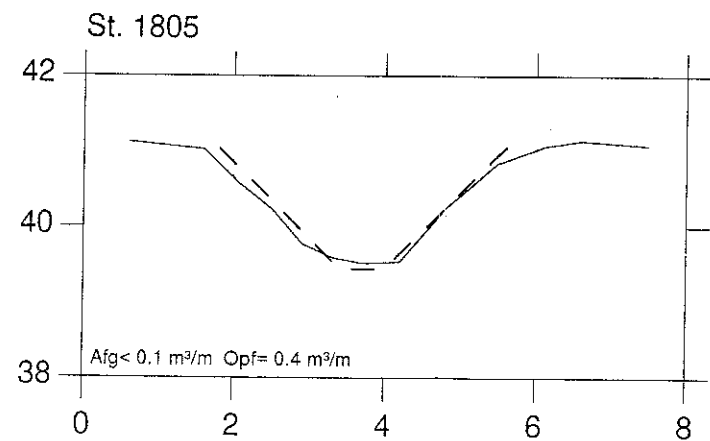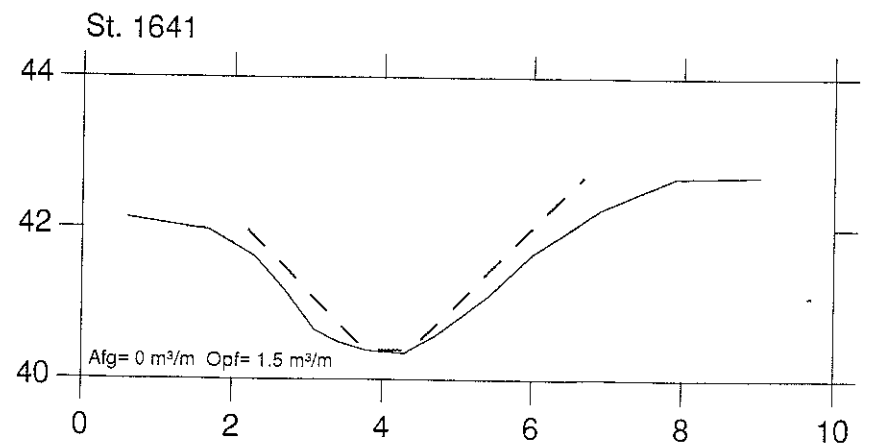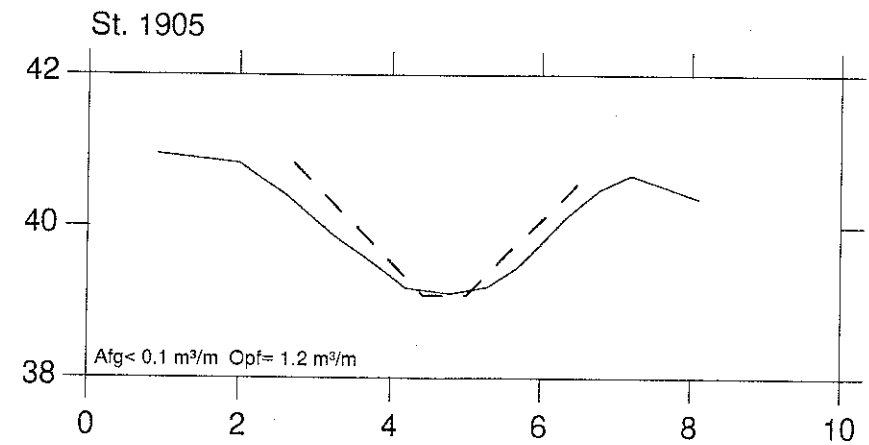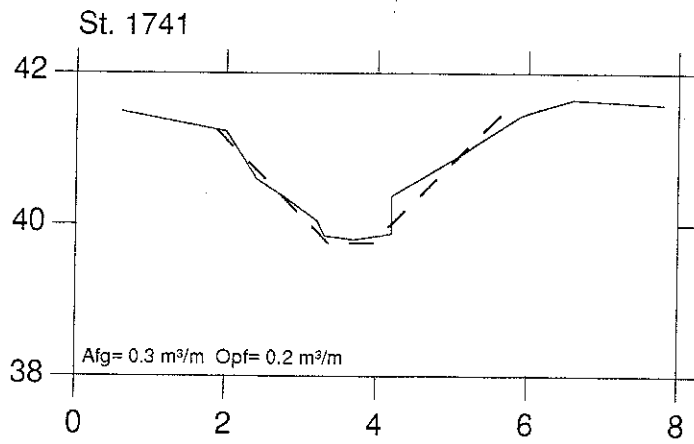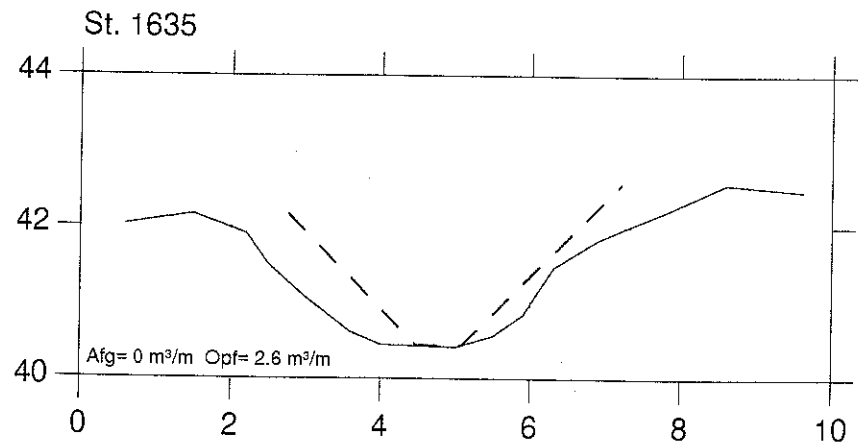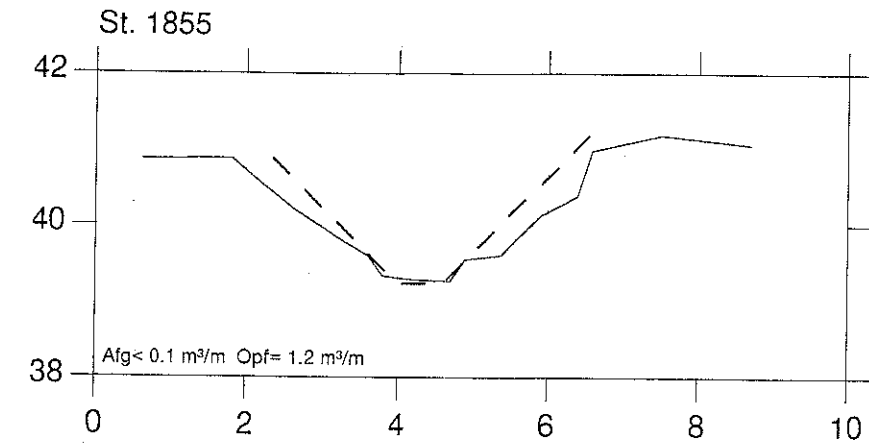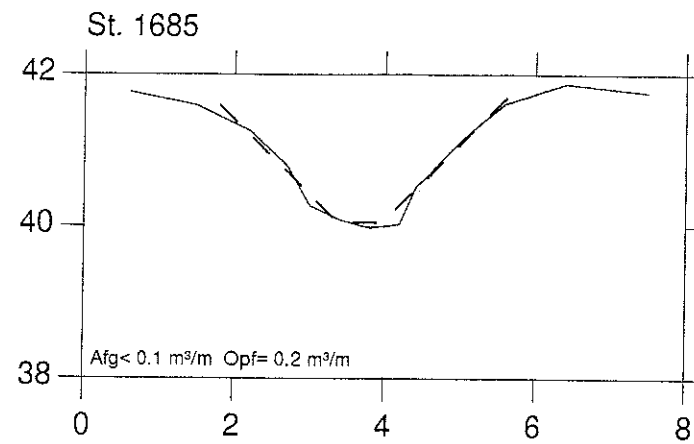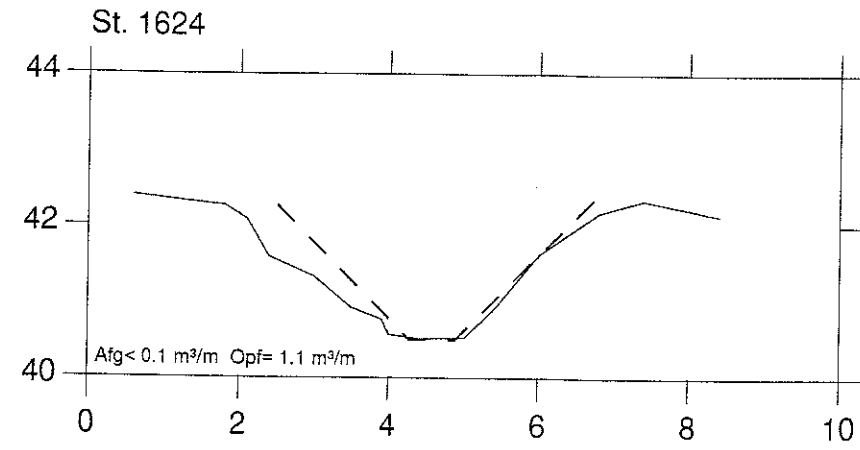

BØSTRUPRENDEN, HOVEDLØB

VASP 







Lodret akse :kote i m skala 1:100

— Opmålt af Hedeselskabet 1989

Vandret akse : afstand i m skala 1:100

- - - Nyt regulativ

Hashøj Kommune

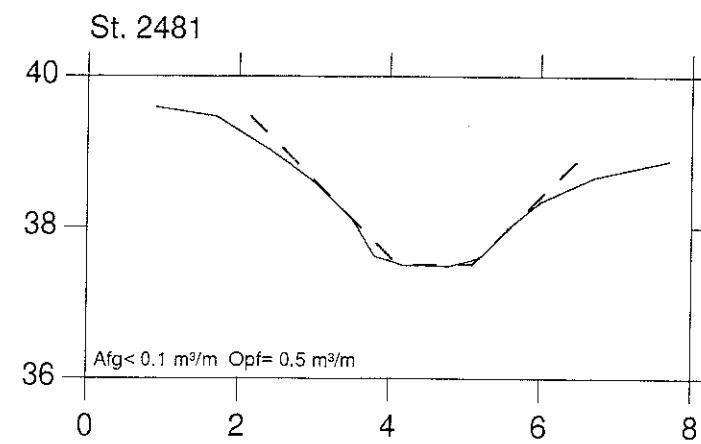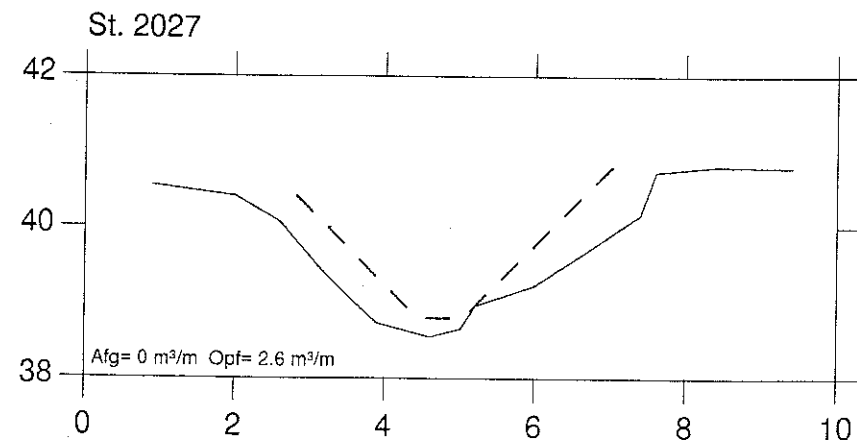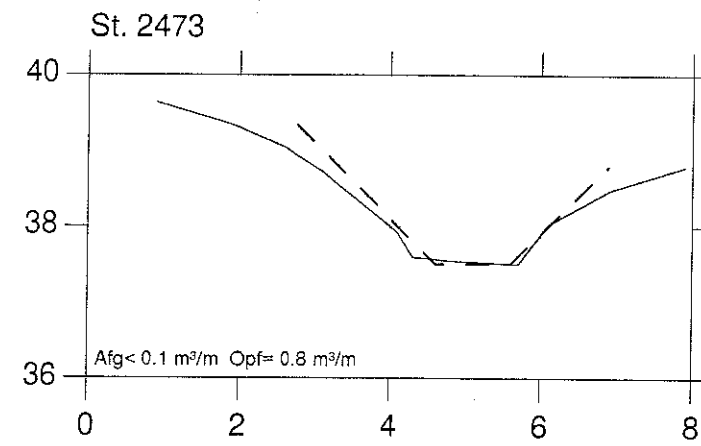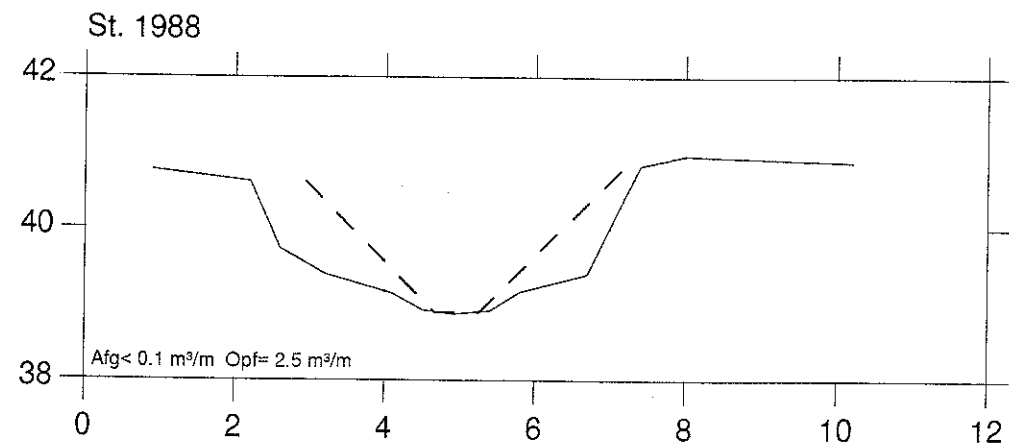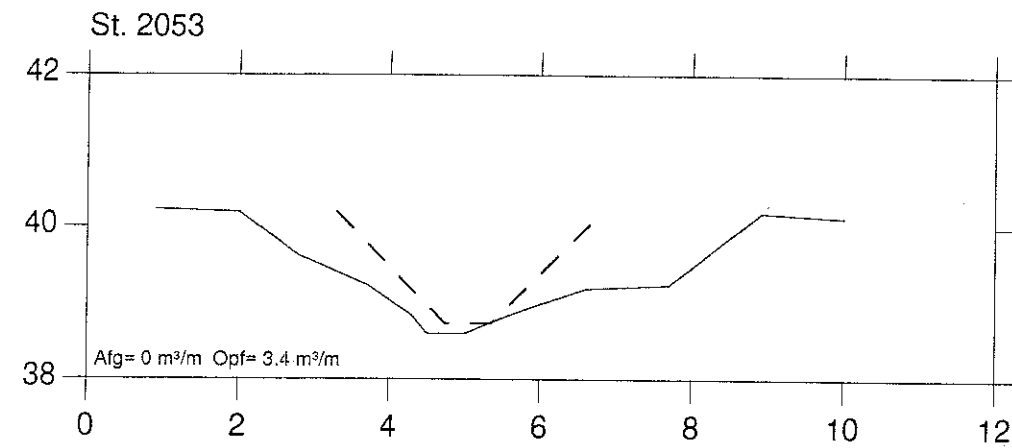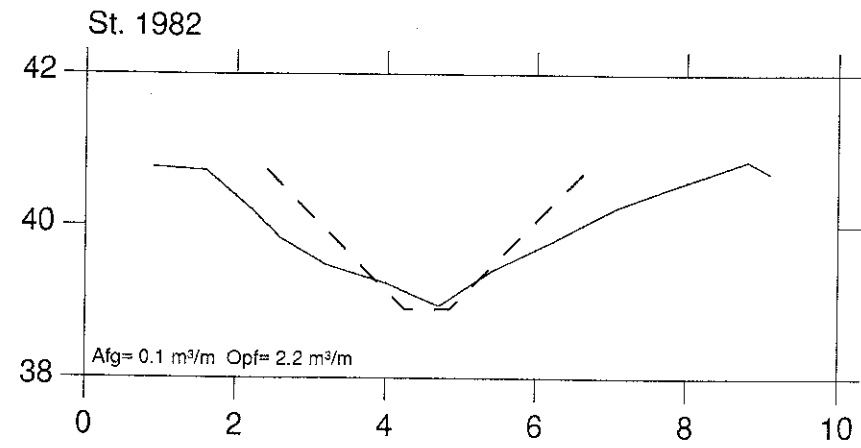

BØSTRUPRENDEN, HOVEDLØB

VASP 










Lodret akse : kote i m skala 1:100

— Opmålt af Hedeselskabet 1989

Vandret akse : afstand i m skala 1:100

- - - Nyt regulativ

Hashøj Kommune

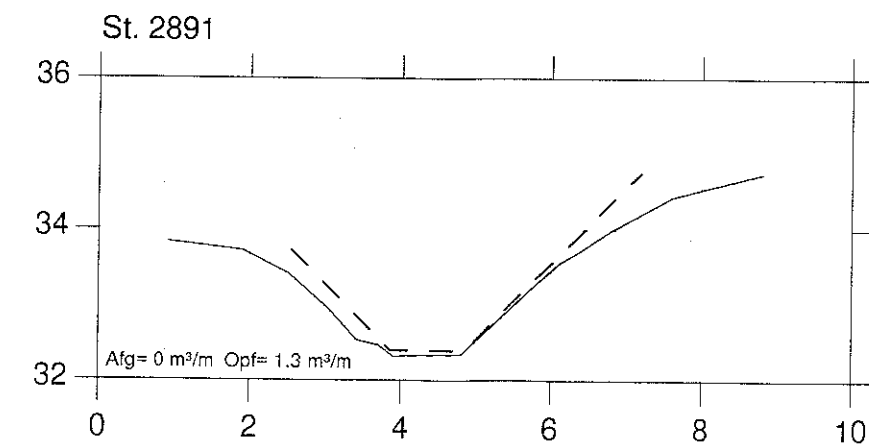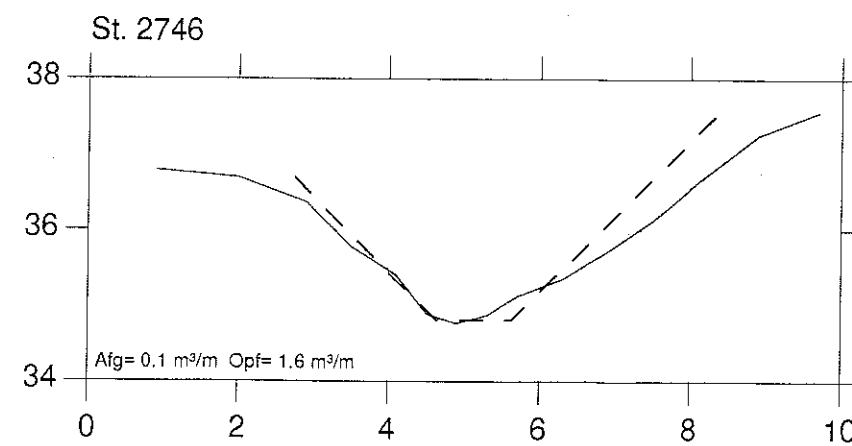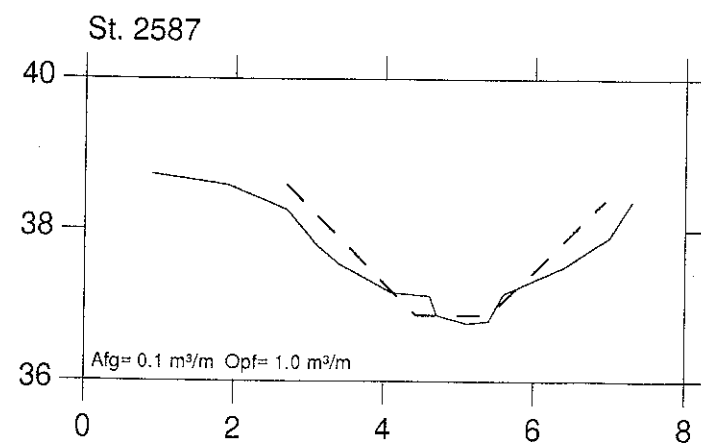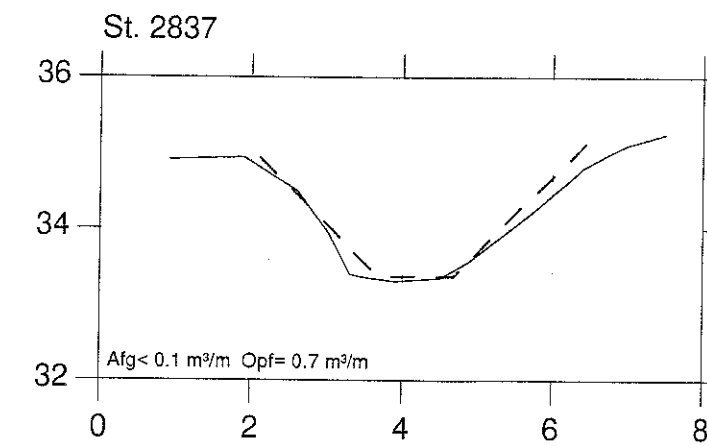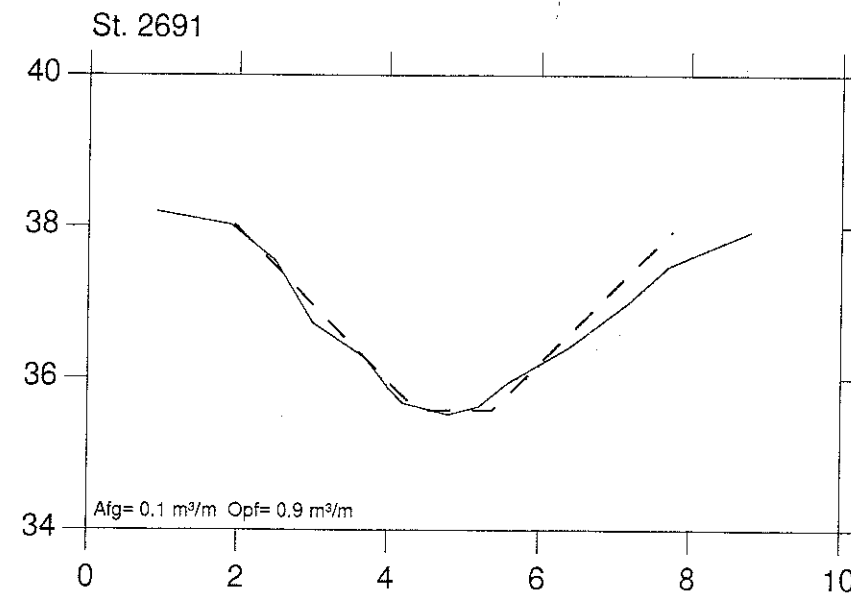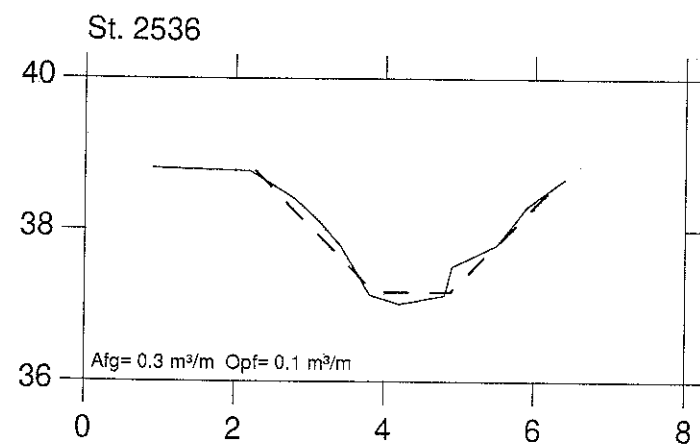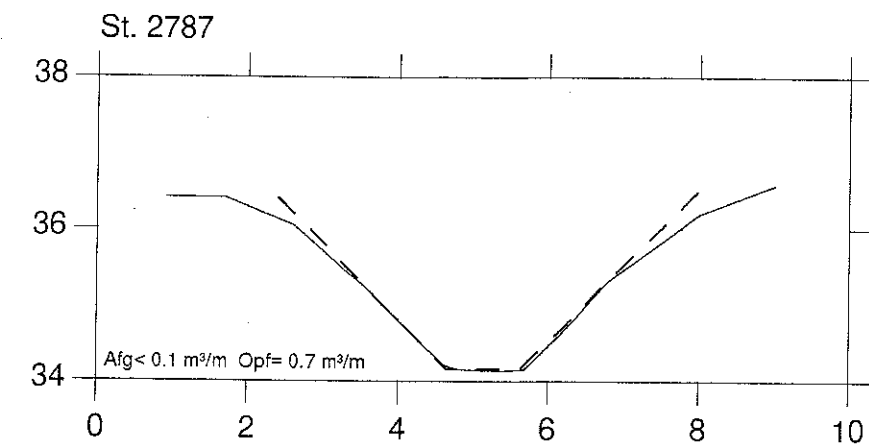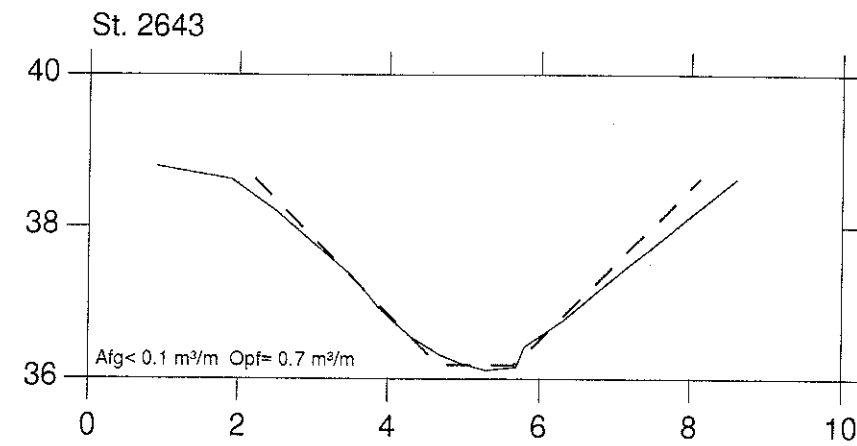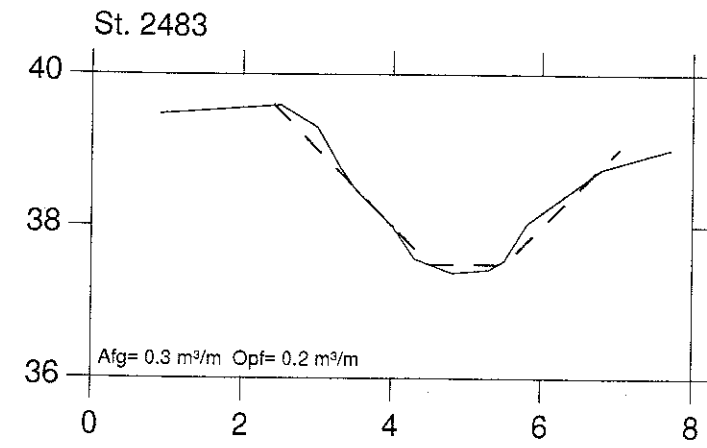

BØSTRUPRENDEN, HOVEDLØB

VASP 







Lodret akse : kote i m skala 1:100

—— Opmålt af Hedeselskabet 1989

Vandret akse : afstand i m skala 1:100

- - - - - Nyt regulativ

Hashøj Kommune

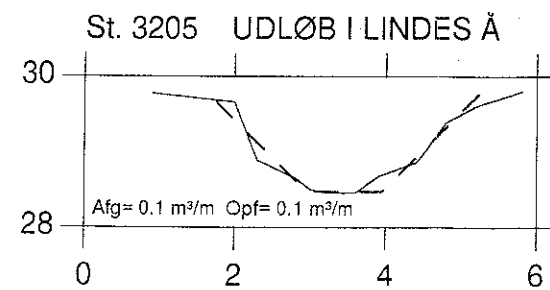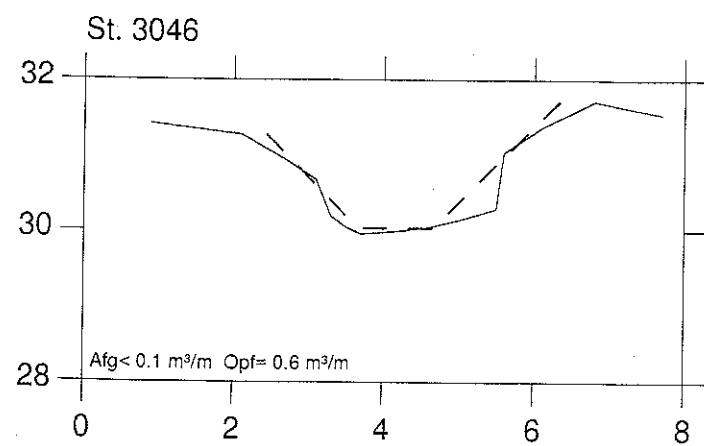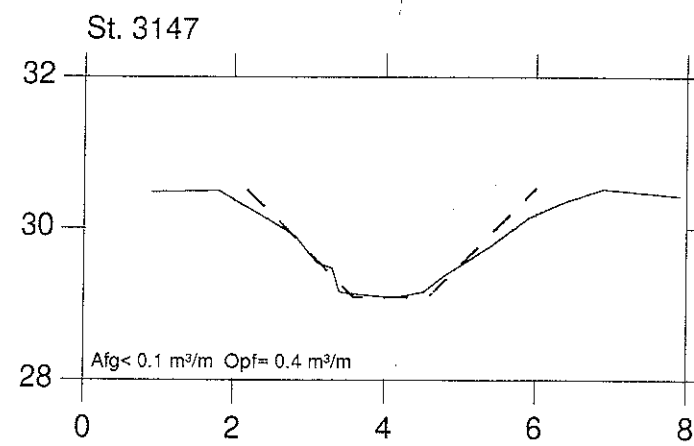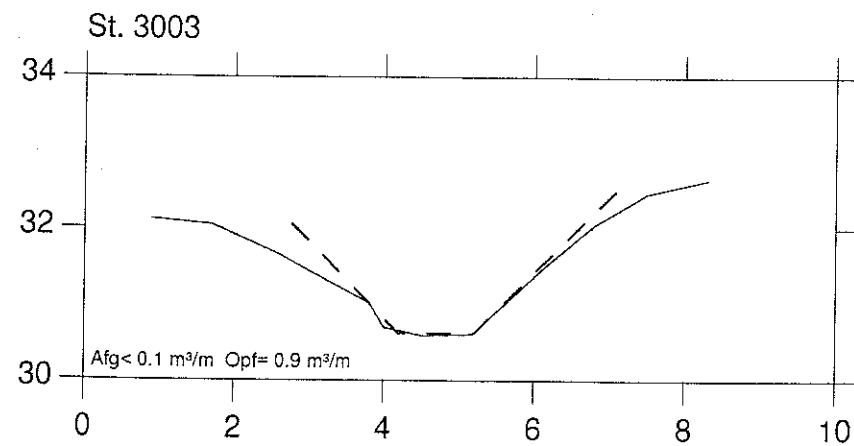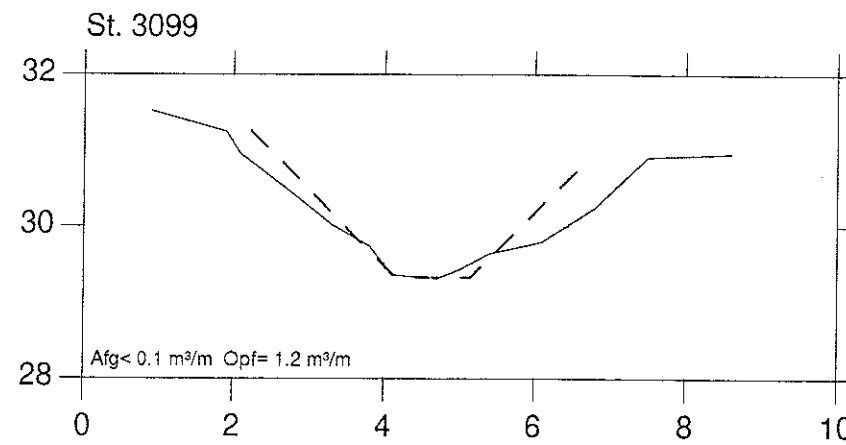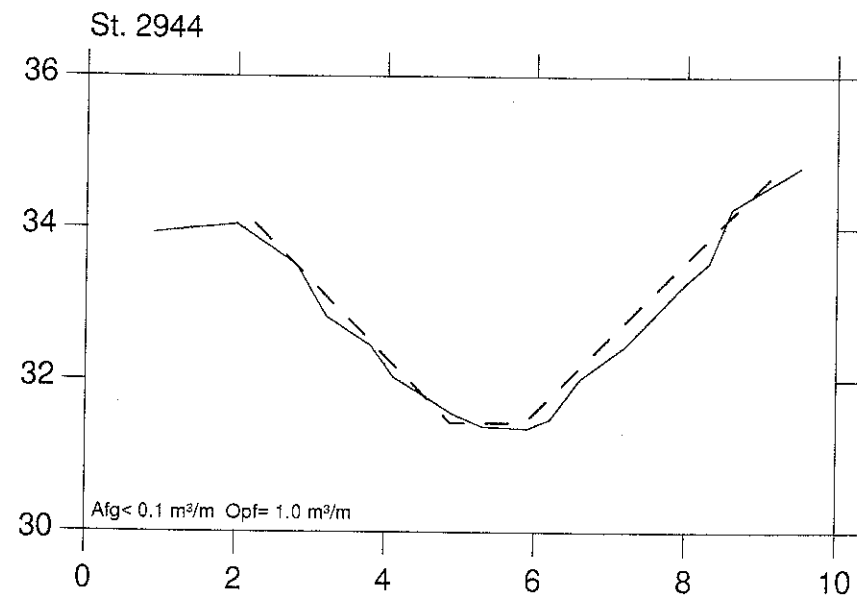

BØSTRUPRENDEN, SIDELØB 5BI

VASP 




Lodret akse : kote i m skala 1:100

— Opmålt af Hedeselskabet 1989

Vandret akse : afstand i m skala 1:100

- - - Nyt regulativ

Hashøj Kommune

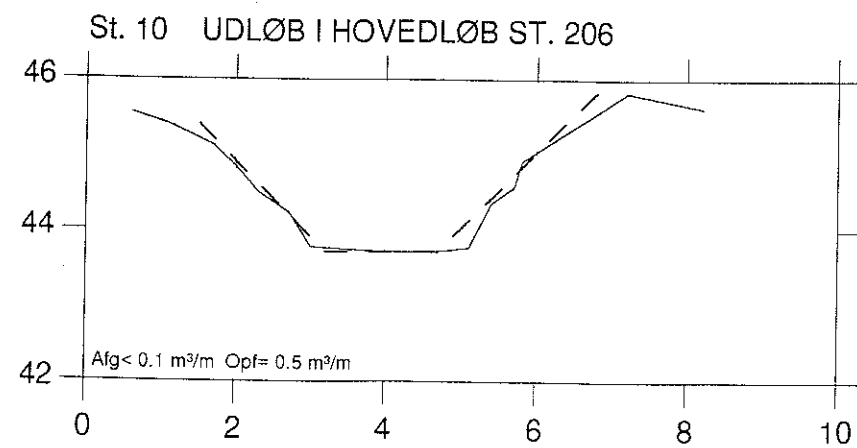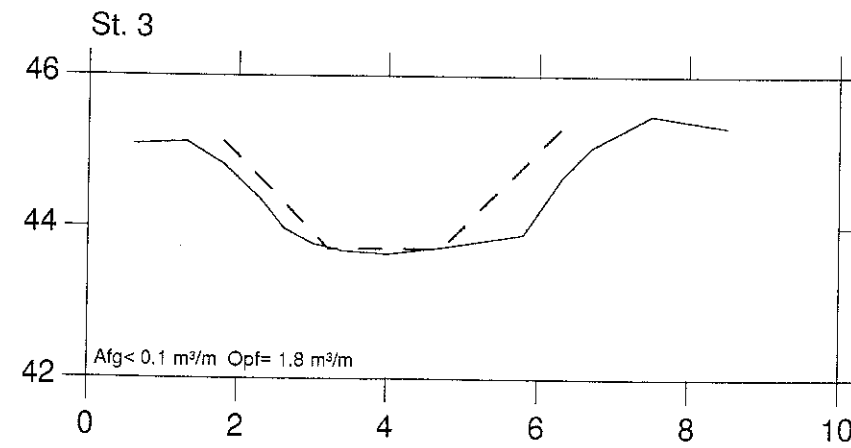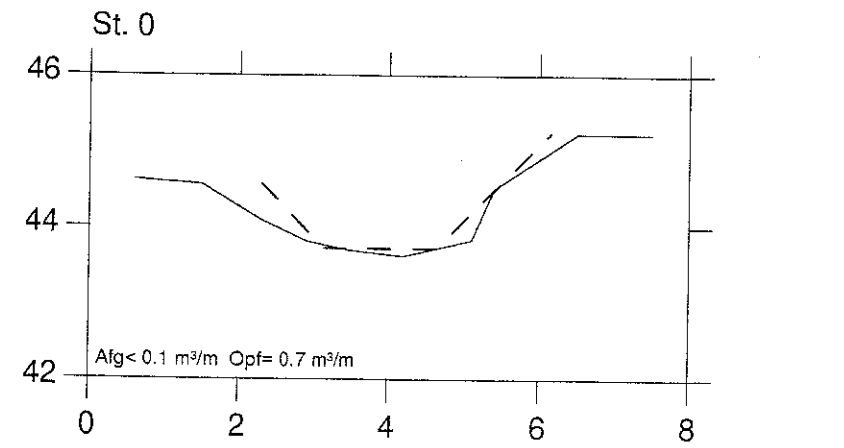

BØSTRUPRENDEN, SIDELØB 5BII

VASP 




Lodret akse : kote i m skala 1:100

— Opmålt af Hedeselskabet 1989

Vandret akse : afstand i m skala 1:100

- - - Nyt regulativ

Hashøj Kommune

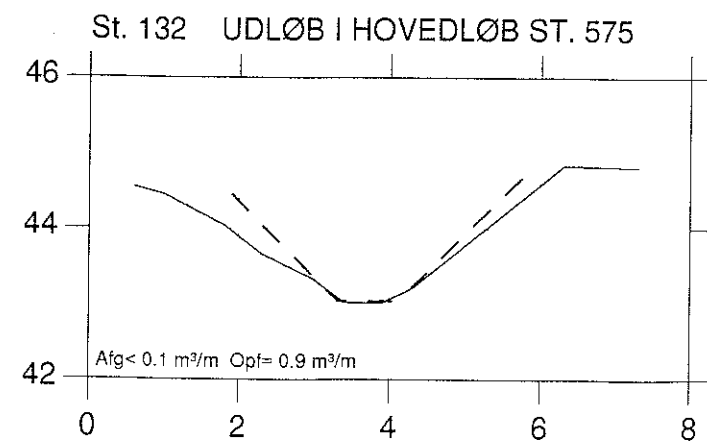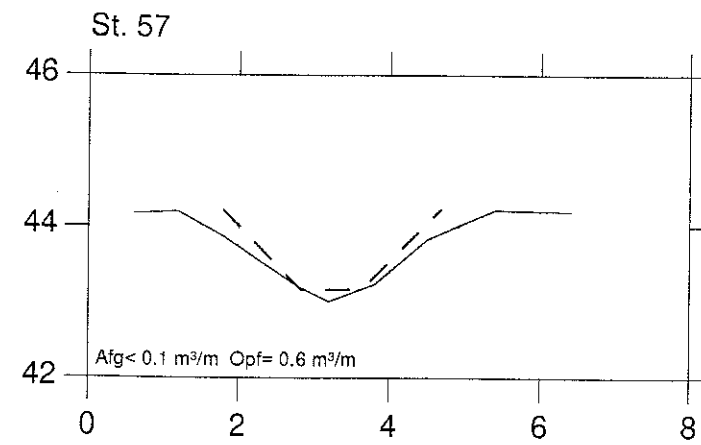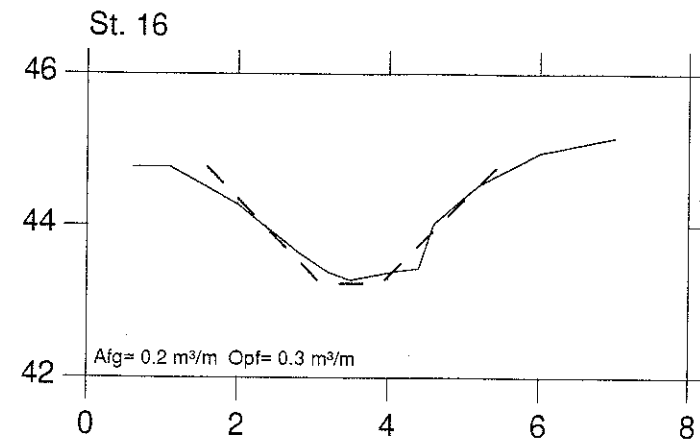

BØSTRUPRENDEN, SIDELØB 5BIII













VASP

Lodret akse : kote i m skala 1:100

— Opmålt af Hedeselskabet 1989

Vandret akse : afstand i m skala 1:100

- - - Nyt regulativ

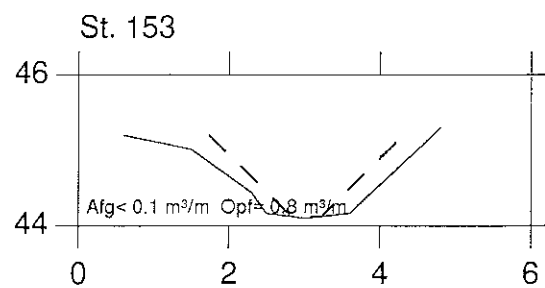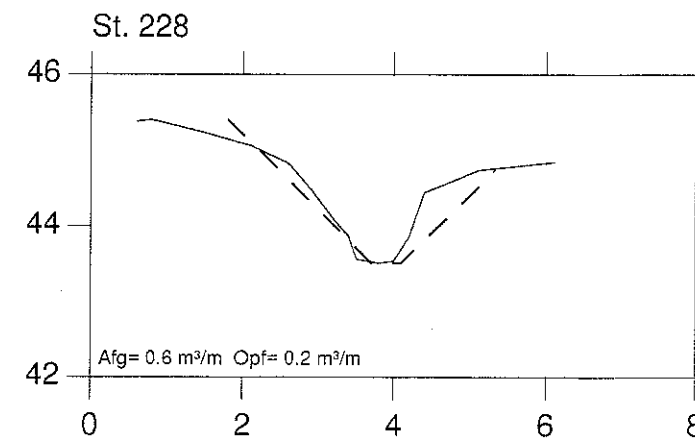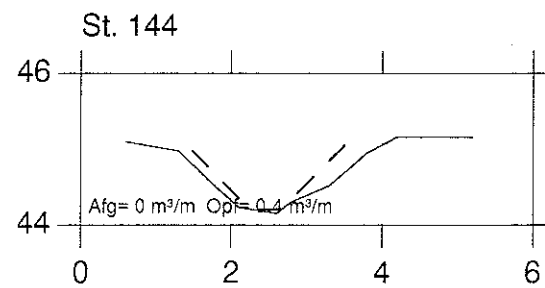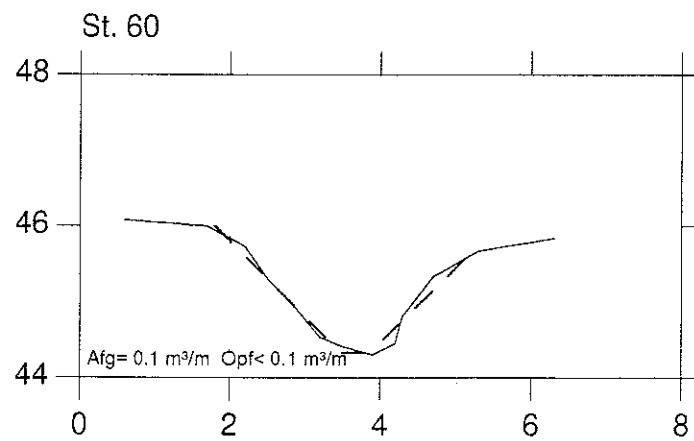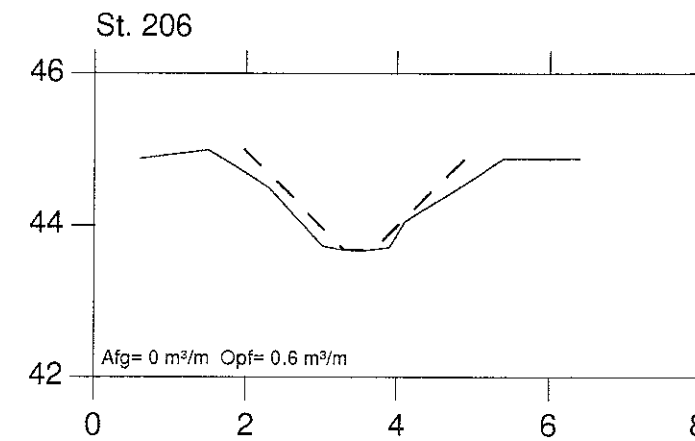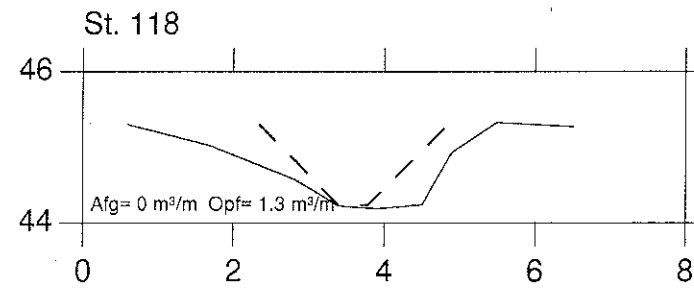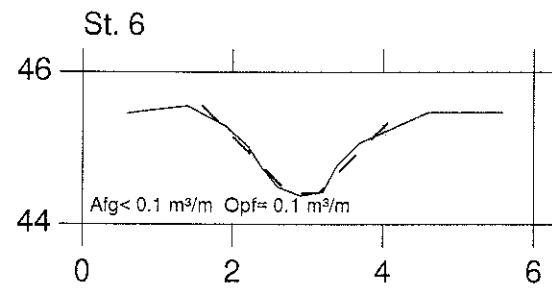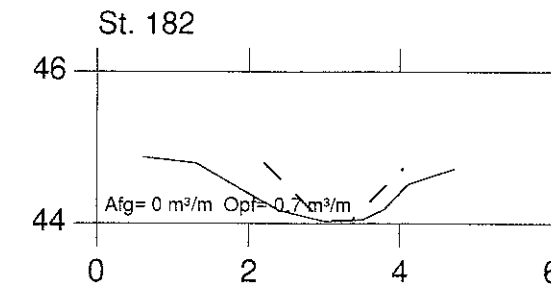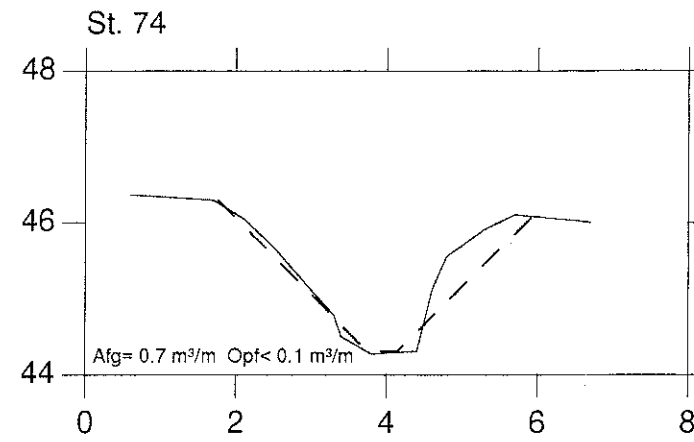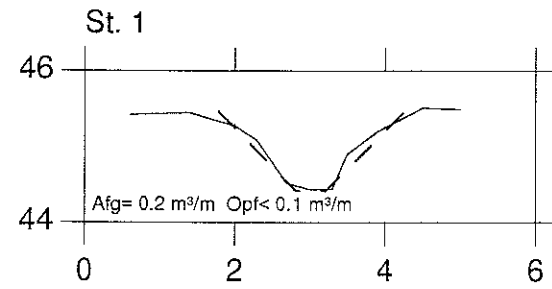

BØSTRUPRENDEN, SIDELØB 5BIII

VASP 










Lodret akse : kote i m skala 1:100

— Opmålt af Hedeselskabet 1989

Vandret akse : afstand i m skala 1:100

- - - Nyt regulativ

Hashøj Kommune

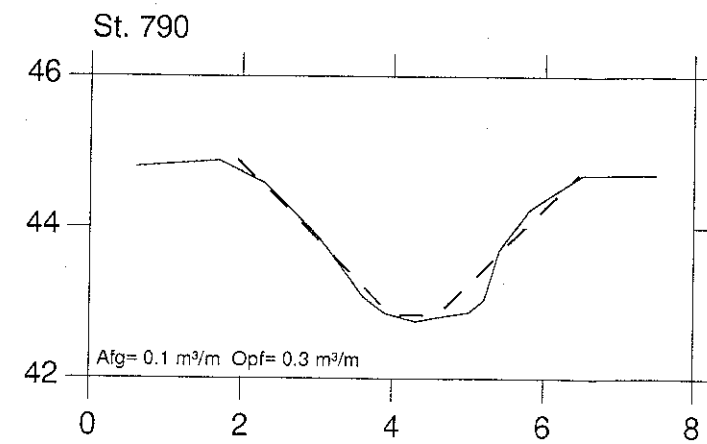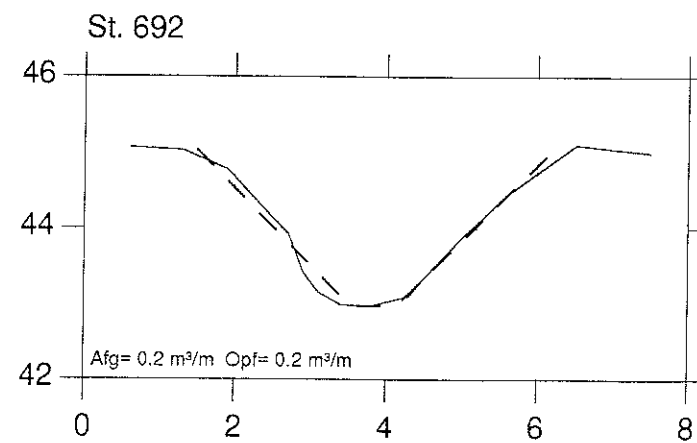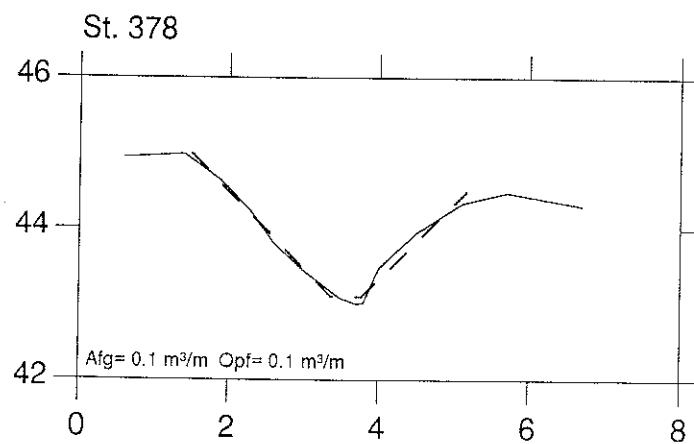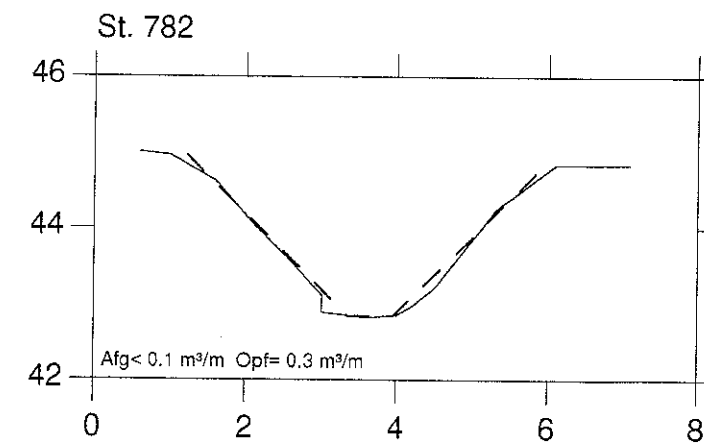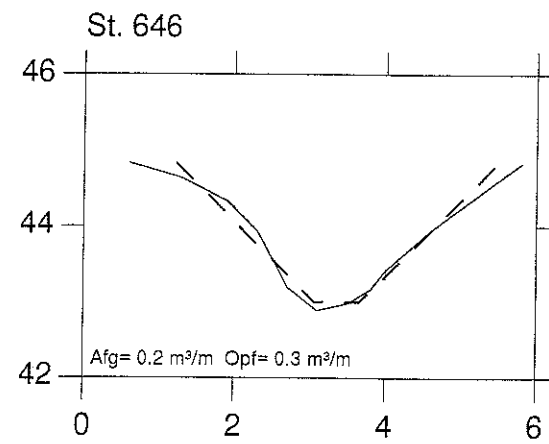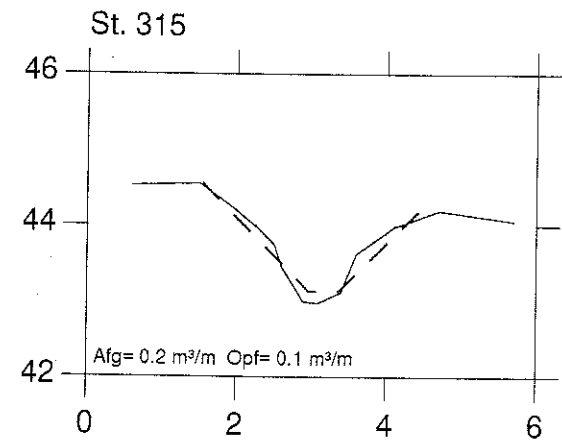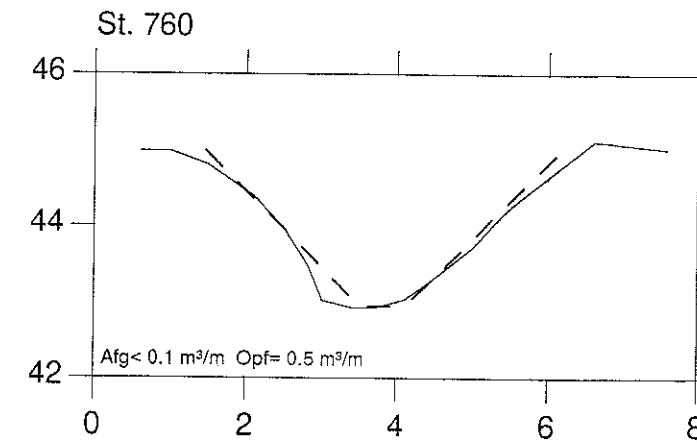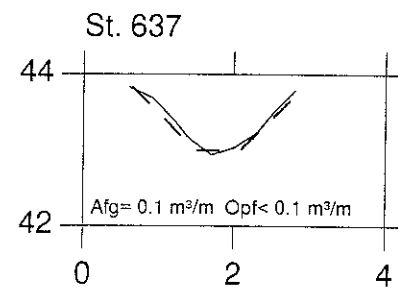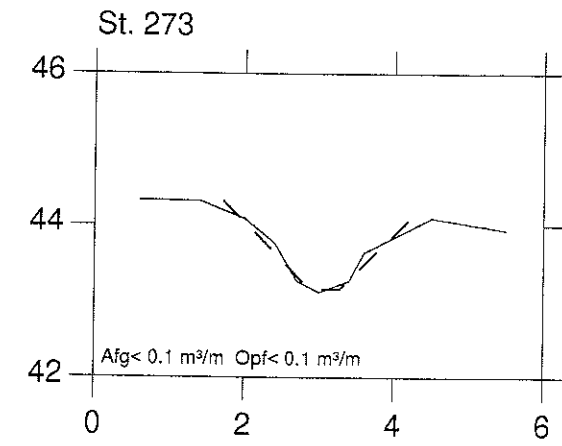

BØSTRUPRENDEN, SIDELØB 5BIII

VASP 








Lodret akse : kote i m skala 1:100

— Opmålt af Hedeselskabet 1989

Vandret akse : afstand i m skala 1:100

- - - Nyt regulativ

Hashøj Kommune

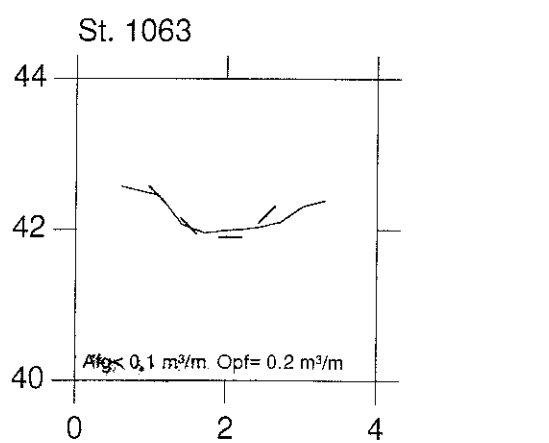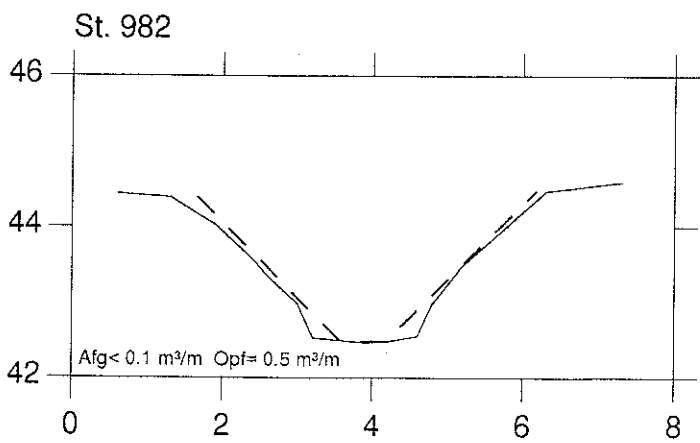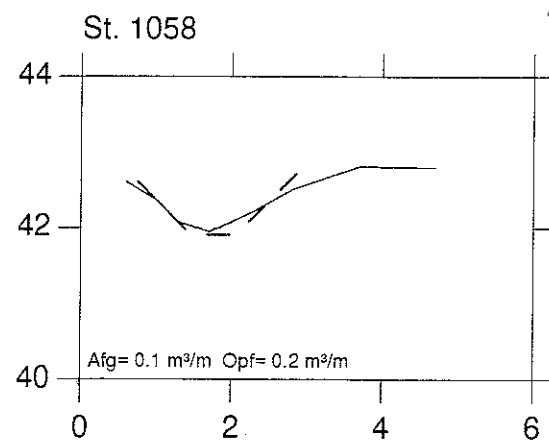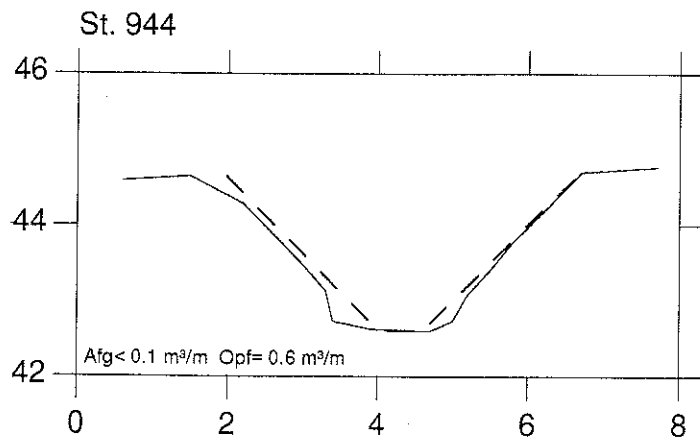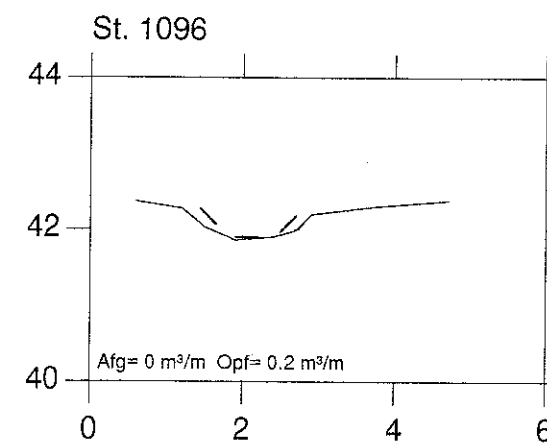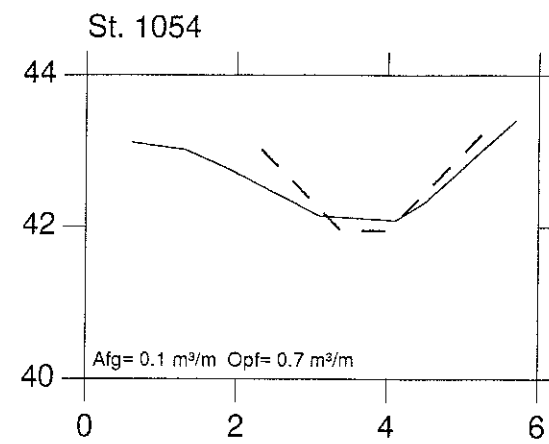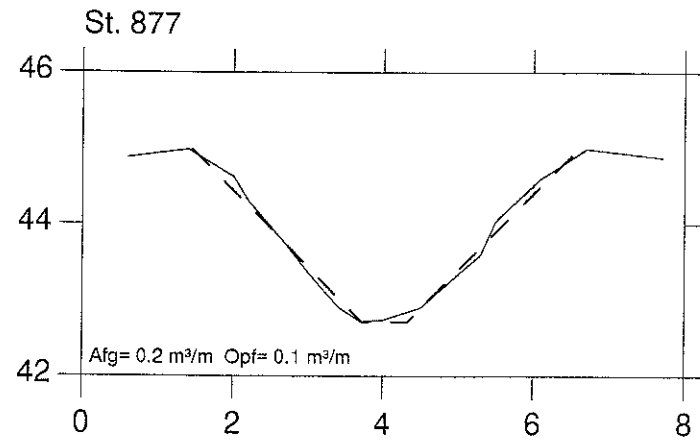

BØSTRUPRENDEN, SIDELØB 5BIIIa

VASP 




Lodret akse : kote i m skala 1:100

— Opmålt af Hedeselskabet 1989

Vandret akse : afstand i m skala 1:100

- - - Nyt regulativ

Hashøj Kommune

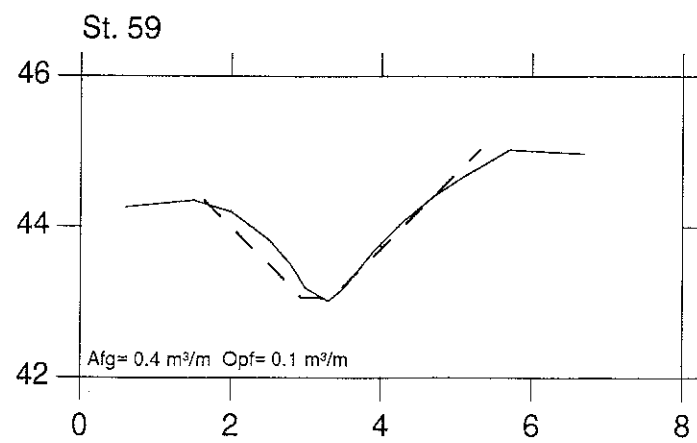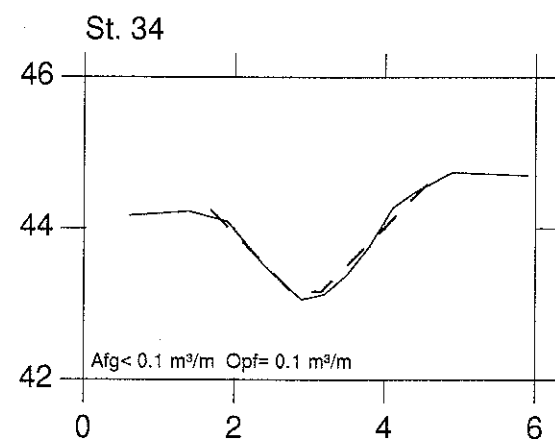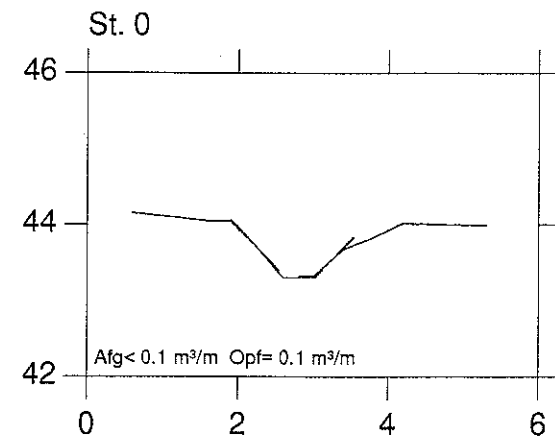

BØSTRUPRENDEN, SIDELØB 5BIV

VASP

Lodret akse : kote i m skala 1:100
Vandret akse : afstand i m skala 1:100

— Opmålt af Hedesleskabet 1989
- - - Nyt regulativ

Hashøj Kommune

