

STATION	MÅLINGSTYP	TERRÆNKOTE TH	TERRÆNKOTE TV	VANDSPEJLSKOTE	BUNDKOTE
3926	B			-0.27	-0.37
3969	P-111	0.94	0.84	-0.28	-0.41
3998	B		1.05	-0.31	-0.47
4092	B			-0.32	-0.41
4102	P-111	0.90	1.19	-0.35	-0.46
4125	B		0.97	-0.36	-0.49
4174	B			-0.38	-0.52
4217	B			-0.38	-0.52
4268	B	1.21	1.19	-0.48	-0.56
4258	B			-0.42	-0.53
4310	B	0.90	1.12	-0.51	-0.63
4324	B-511	1.17	0.85	-0.31	-0.68
4326	B	1.36	1.40	-0.30	-0.68
4329	B		0.94	-0.53	-0.70
4379	B			-0.54	-0.71
4433	B			-0.53	-0.75
4489	P-111	0.59	0.60	-0.53	-0.81
4530	B			-0.62	-0.76
4582	B			-0.65	-0.83
4635	B			-0.67	-0.75
4681	P-111	0.44	0.71	-0.68	-0.79
4722	B			-0.68	-0.89
4754	B	0.64		-0.70	-0.78
4799	B			-0.76	-1.02
4802	B		0.35	-0.76	-1.02
4838	B			-0.76	-0.95
4891	B	0.32	0.63	-0.77	-0.94
4942	B			-0.80	-0.93
4993	P-111	0.50	0.67	-0.85	-1.03
5026	B			-0.87	-1.03
5054	B			-0.88	-1.20
5061	RØR U			-0.88	-1.23
5109	P-111	0.00	-0.09	-1.09	-1.40
5160	B	0.09	0.37	-1.09	-1.48
5193	B			-1.09	-1.32
5246	B			-1.10	-1.39
5300	B			-1.10	-1.43
5360	B			-1.11	-1.32

KOMMUNEVANDLØB NR. 3 / BÆKKERENDEN

OPMÅLT I NOV. - DEC. 1995

STATION 3900 - STATION 7807

KOTER I METER I DNN

HØJDER 1.100/LÆNGDER 1.4000

SIGNATURFORKLARING.

- RØRTILLØB
- ÅBENT TILLØB
- † SKALAPÆL
- B = BUNDPEJLING
- P-111 = ALM. TVERPROFIL
- P-211 = PROF. VANDINGSSTED

- P-311 = TVERPROFIL I STYRT
- P-411 = TVERPROFIL EFTER STYRT
- P-511 = TVERPROFIL I BRO
- P-611 = TVERPROFIL ÆNDR.
- P-711 = TVERPROFIL I STRYG
- RØR T = RØRINDLØB-UDLØB

- TERRÆN TIL HØJRE
- TERRÆN TIL VENSTRE
- VANDSPEJL
- BUNDLINIE
- TERRÆN OVER RØRBRØ

Udtegnat i maj 1996.

Per Kjeldsen
Landinspektør.

LANDINSPEKTØRERNE
CHRISTENSEN • KÆRN • SIDENIUS
P. TOFT JENSENS EFTF.
Caspar Brands Pl. 9, 4220 Korsør
telefon 53 57 18 68 telefax 58 35 00 51


6992 TILLØB FRA VENSTRE BUNDBREDE 0.50 KOTE -1.25

6863 BRO


6370 TILLØB FRA HØJRE BUNDBREDE 0.60 KOTE -1.31
6294 TILLØB FRA VENSTRE B Ø 15 KOTE -0.62
6243 TILLØB FRA HØJRE BUNDBREDE 0.30 KOTE -0.39
6241 TILLØB FRA HØJRE BUNDBREDE 0.30 KOTE -0.63
6235 TILLØB FRA VENSTRE B Ø 15 KOTE -0.98
6232 TILLØB FRA VENSTRE B Ø 15 KOTE -0.98

5915 TILLØB FRA HØJRE BUNDBREDE 0.40 KOTE -1.14

5629 TILLØB FRA VENSTRE BUNDBREDE 1.00 KOTE -1.01
5608 TILLØB FRA VENSTRE B Ø 60 KOTE -0.75

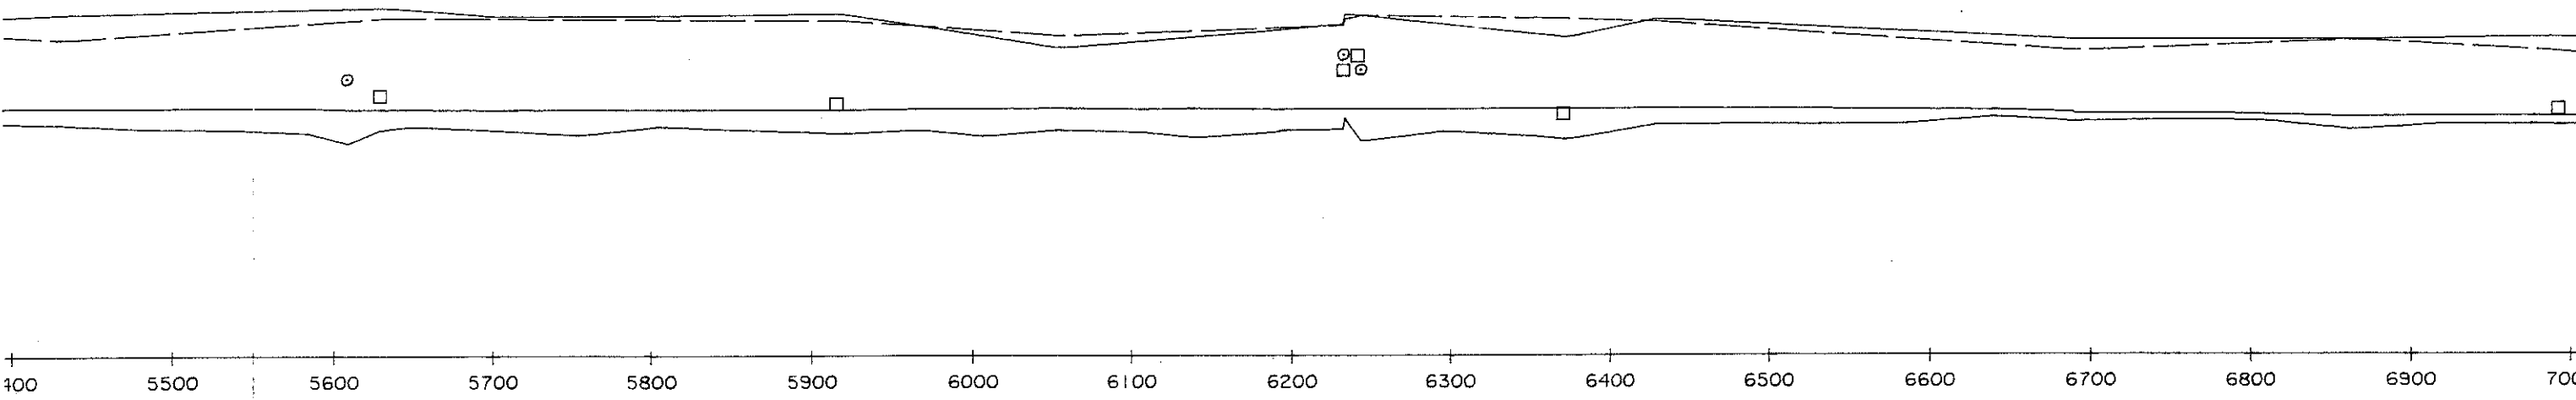

6992	B	-0.02	-0.26	-1.27	-1.41
6975	B			-1.26	-1.40
6916	B			-1.26	-1.39
6861	P-511	-0.07	-0.07	-1.28	-1.48
6811	B			-1.25	-1.35
6771	B			-1.22	-1.32
6726	B			-1.23	-1.33
6680	P-111	-0.07	-0.24	-1.23	-1.35
6638	B			-1.17	-1.27
6584	B			-1.16	-1.37
6531	B			-1.14	-1.38
6482	B			-1.14	-1.37
6428	P-111	0.27	0.22	-1.13	-1.38
6370	B	-0.02	0.27	-1.14	-1.62
6350	B			-1.13	-1.57
6294	B			-1.13	-1.48
6243	B			-1.14	-1.64
6241	P-511	0.33	0.33	-1.14	-1.64
6235	B	0.35	0.28	-1.14	-1.30
6232	B	0.20	0.18	-1.13	-1.45
6192	B			-1.14	-1.48
6137	B			-1.12	-1.58
6106	B			-1.14	-1.50
6051	P-111	-0.18	0.01	-1.12	-1.46
6004	B			-1.13	-1.56
5964	B			-1.13	-1.46
5915	B	0.36	0.25	-1.15	-1.52
5853	B			-1.14	-1.46
5803	B			-1.14	-1.40
5752	B			-1.14	-1.54
5702	P-111	0.31	0.28	-1.15	-1.47
5646	B			-1.14	-1.40
5629	B	0.46	0.30	-1.14	-1.45
5608	B			-1.14	-1.67
5583	B			-1.12	-1.51
5539	B			-1.11	-1.46
5484	B			-1.12	-1.44
5428	P-111	0.36	-0.04	-1.11	-1.37

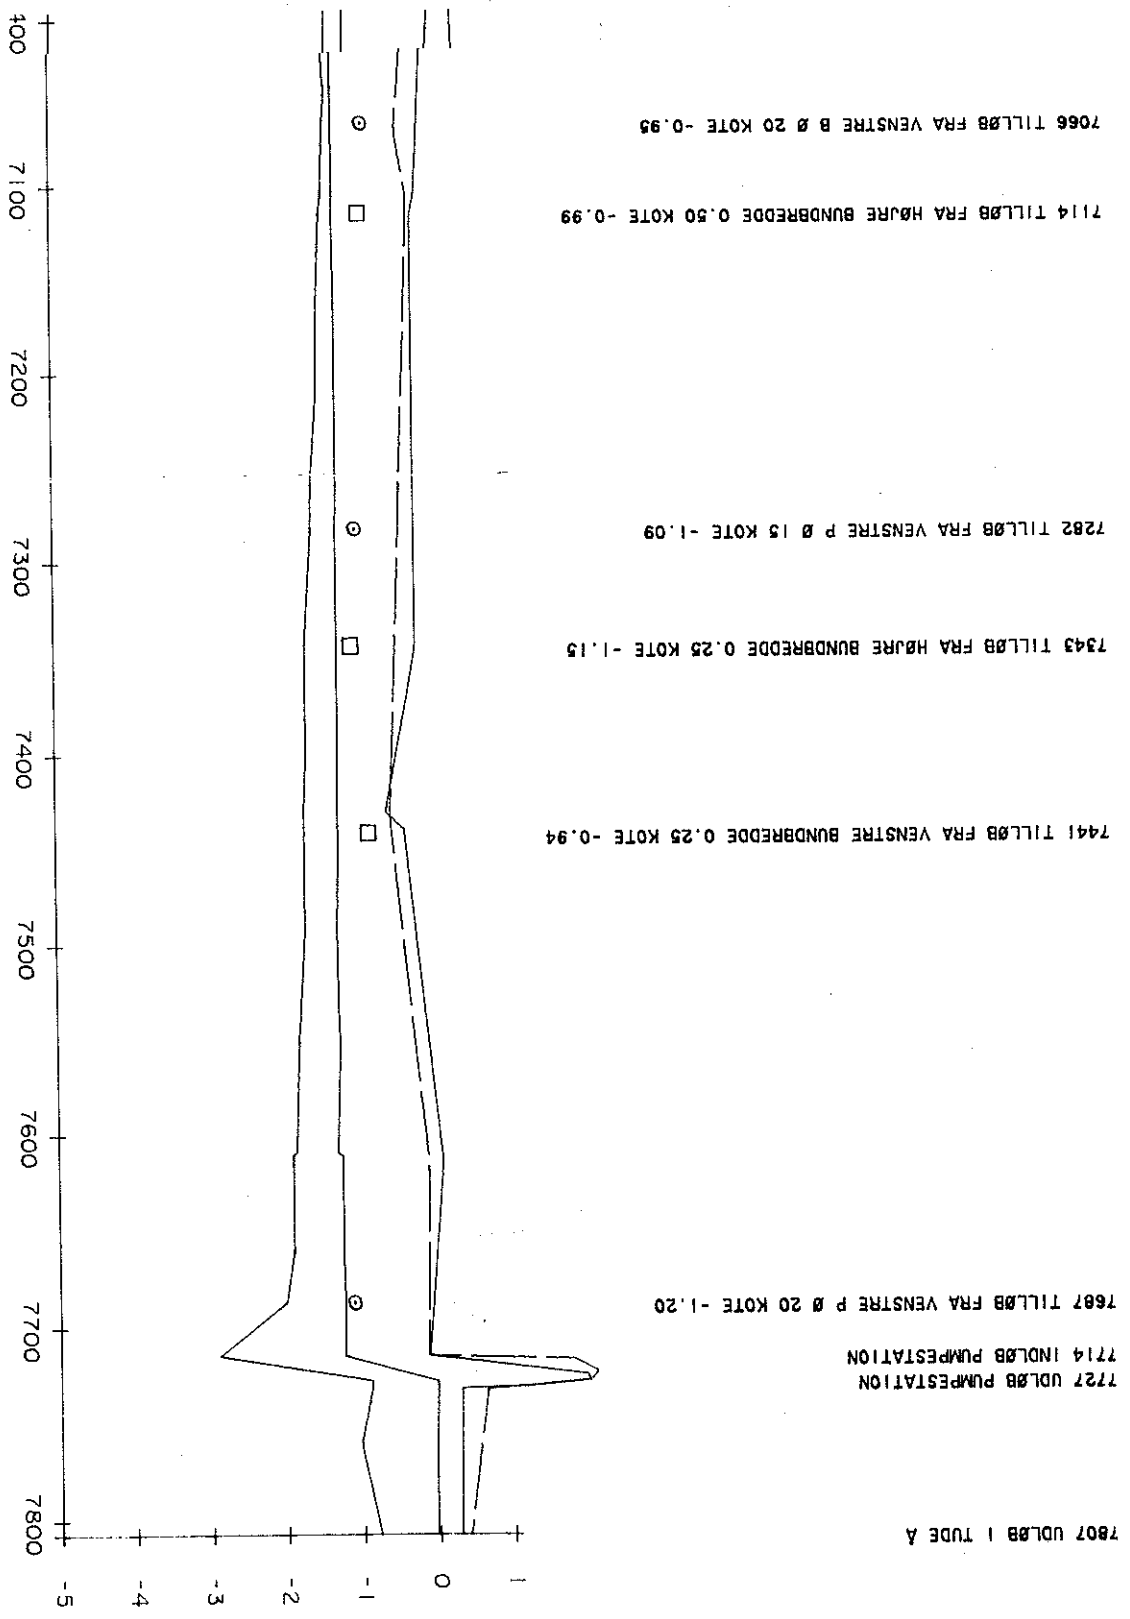

7046	B	-1.25	-1.34
7057	B	-1.25	-1.37
7103	P-111	0.16	-0.26
7115	B	0.22	-1.25
7160	B	-1.23	-1.47
7211	B	-1.23	-1.49
7258	B	-1.23	-1.57
7282	B	-0.42	-1.25
7343	B	-0.20	-1.25
7396	B	-1.25	-1.67
7429	P-111	0.62	-0.56
7441	B	-0.36	-1.25
7492	B	-1.28	-1.71
7549	B	-1.25	-1.80
7611	P-111	0.10	-0.09
7660	B	-1.23	-1.90
7697	B	-1.22	-2.01
7714	P-511	0.12	-0.13
7716	P-511	1.99	-2.12
7758	B	0.30	-0.64
7807	B	0.29	0.40

A/S SAMFUNDSTEKNIK
TEGN.NR.11.2