

Signatur:


- | | | |
|------|--------|---------------------------------|
| ○ | 500 | Stationering |
|) (| Ø 60 | Overkørsel med dimension |
| == | B 0.50 | Åbne tilløb med bundbredde |
| ---- | Ø 15 | Rørtilløb med dimension |
| — | 939 | Broer, krydsende ledninger m.m. |


LANDINSPEKTØRERNE
 CHRISTENSEN • KJERN • SIDENIUS
 P. TOFT JENSENS EFTF.
 Caspar Brands Pl. 9, 4220 Korsør
 telefon 53 57 18 66 telefax 58 35 00 51

Udfærdiget i maj 1996.


 Landinspektør

BYGHERRE KORSØR KOMMUNE		SAG NR.	REV NR.
SAG VANDLØBSREGULATIV FOR KVL. NR. 3.1		TEGN NR.	1
EMNE: PLAN Hulhøjrenden		MAL.	SAG NR. 214-01
KONSULENT.	AFDELING.	TEGN.	GODK.
A/s SAMFUNDSTEKNIK RÅDGIVENDE INGENIØRER F.R.I.	ØSTERBRO 4 C 4200 SLAGELSE TLF. 53 53 00 66	DATO.	LYSTRYK DATO.
		3	

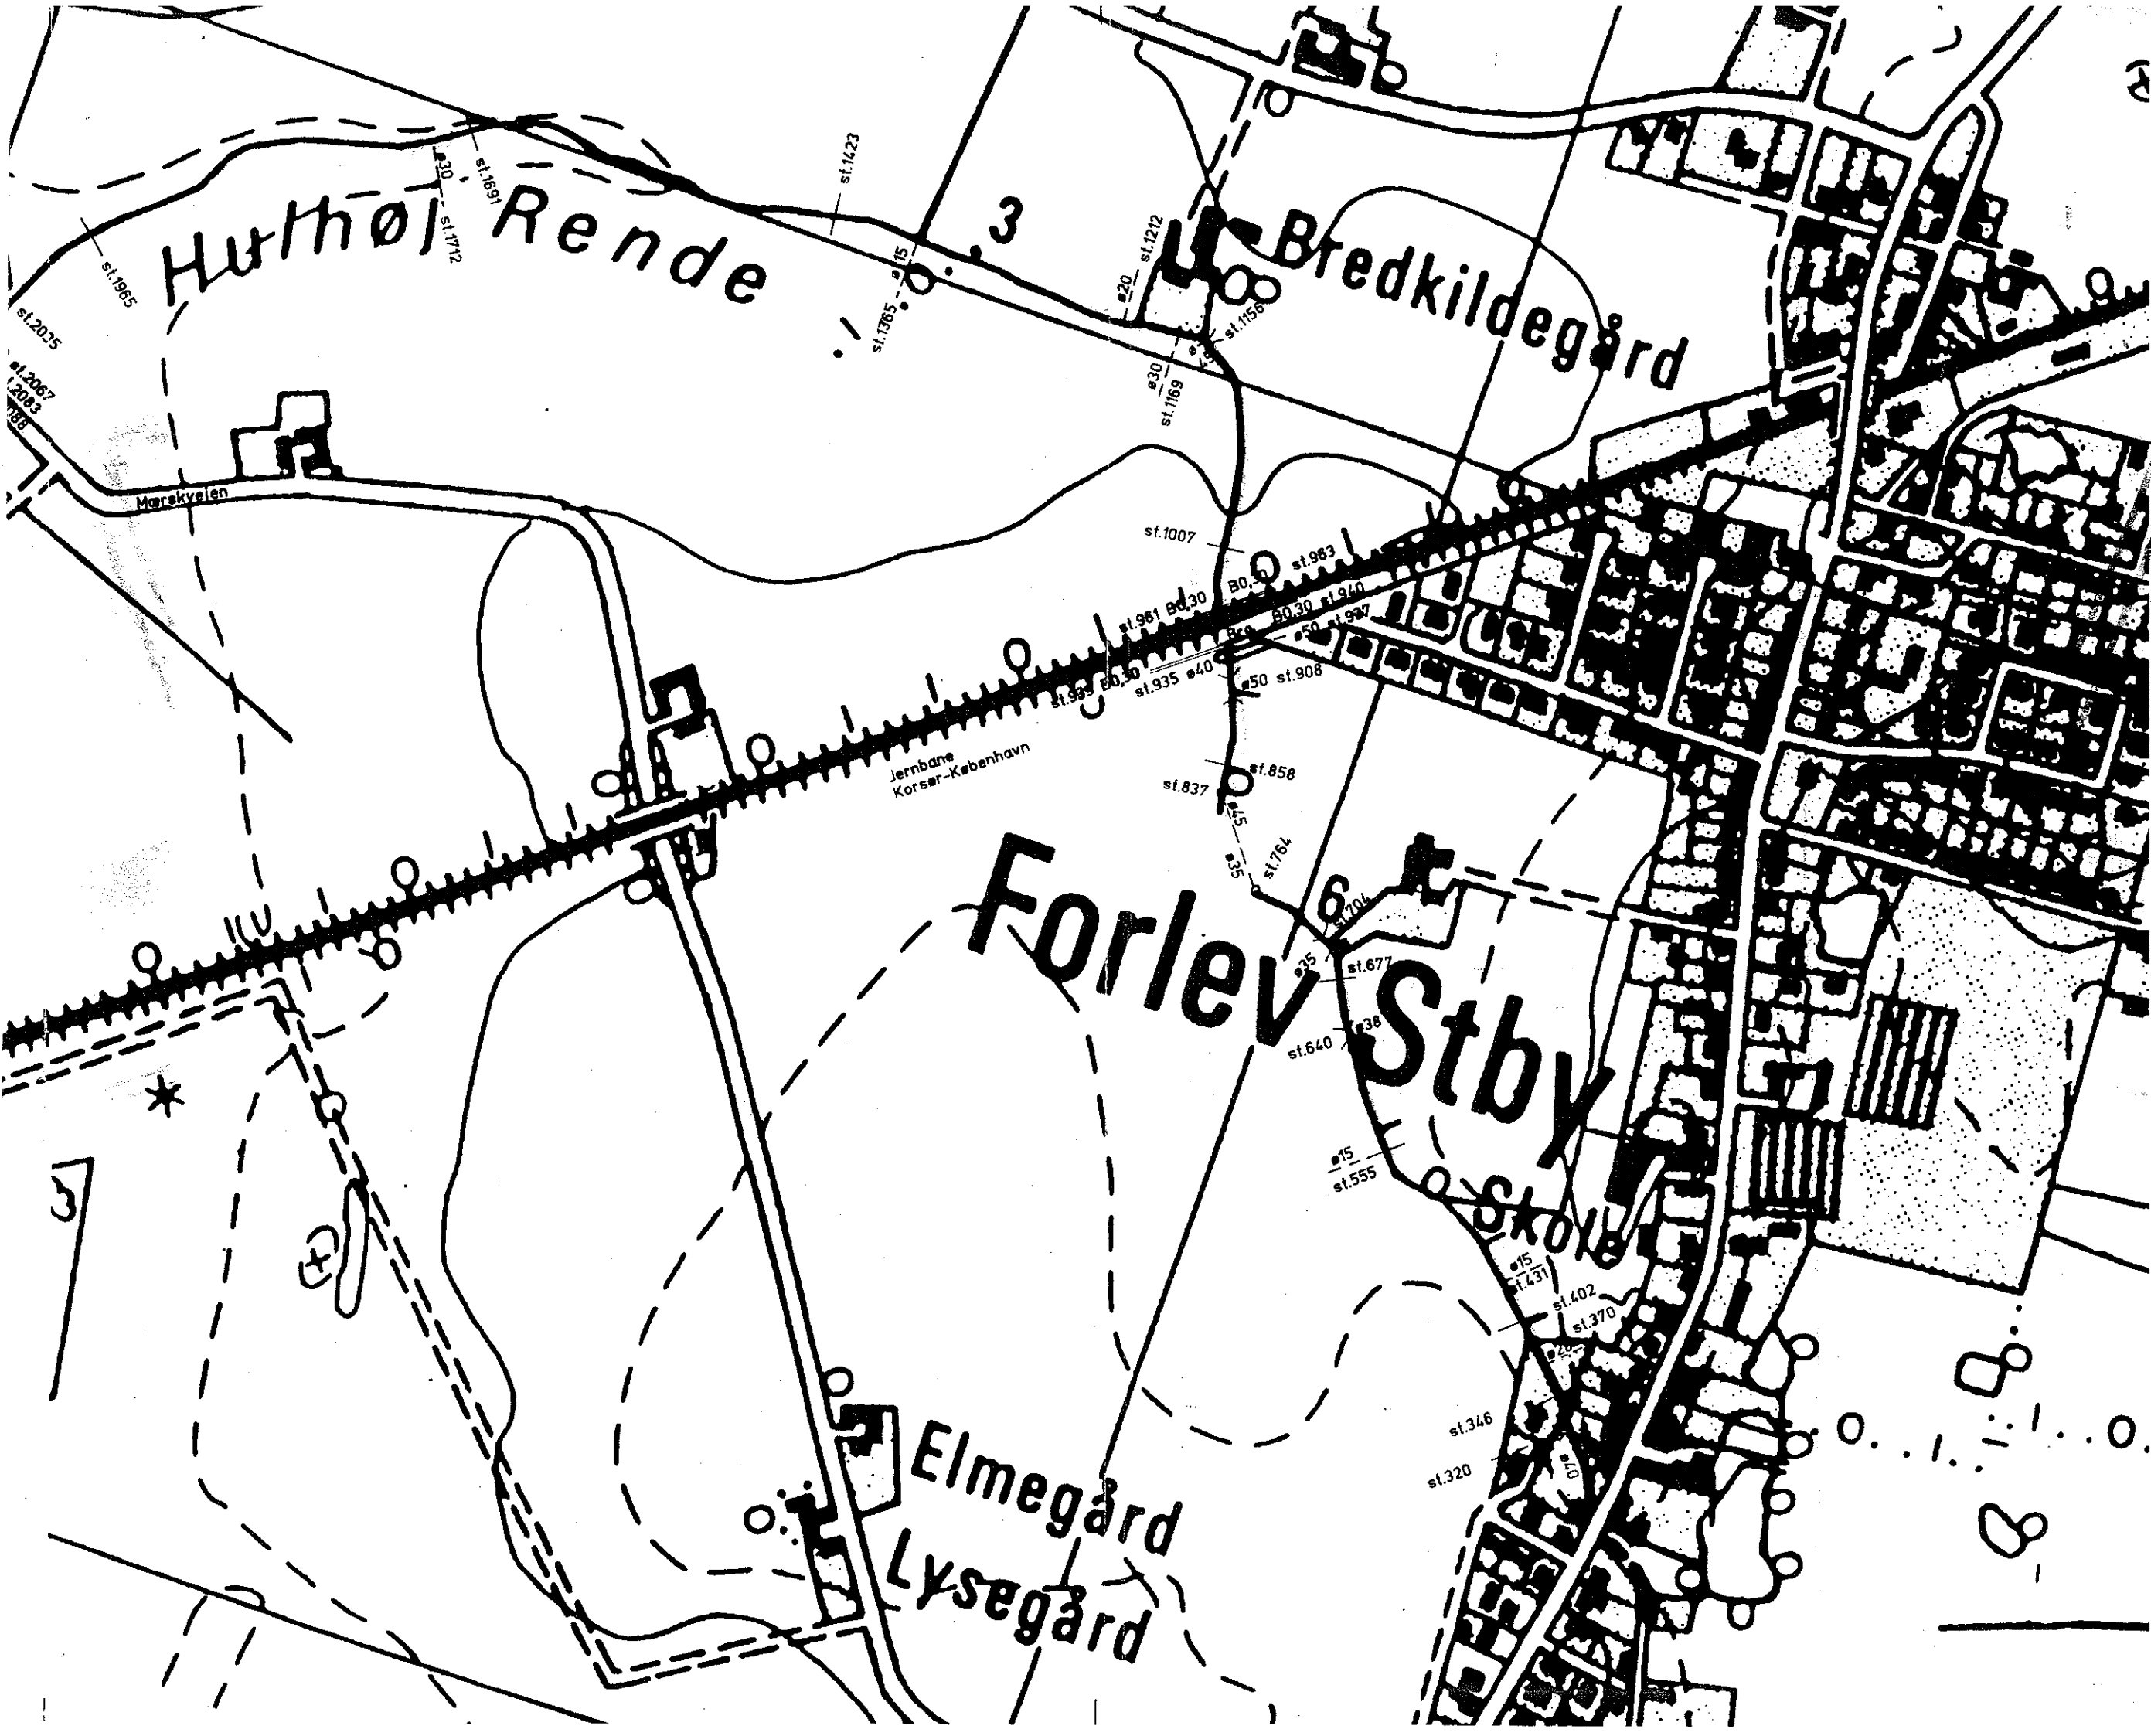

Hulthøi Rende

Bredkildegård

Forlev Stby

Elmegård
Lysegård

Jernbane
Korsør-København

Mørskveien

st. 1965
st. 1712
st. 1691
st. 2035
st. 2067
st. 2083
1988

st. 1423
#15
st. 1785
#20
st. 1212
st. 1156
#30
st. 1189

st. 1007
st. 981
st. 983
#30
#50
st. 940
st. 927
st. 935
#40
#50
st. 908
st. 837
#15
st. 858
#35
#70
st. 677
#38
st. 640

#15
st. 555
#15
st. 437
st. 402
st. 370

st. 346
st. 320
#10

3

8