


# ELLEMOSERENDEN

Opmåling foretaget af DDH/Roskilde feb. 1994.



- - - - - Ny regulativ bundkote
- - - - - Terræn i højre side
- Terræn i venstre side
- Dybeste punkt i tværprofil

HEDESELSKABET

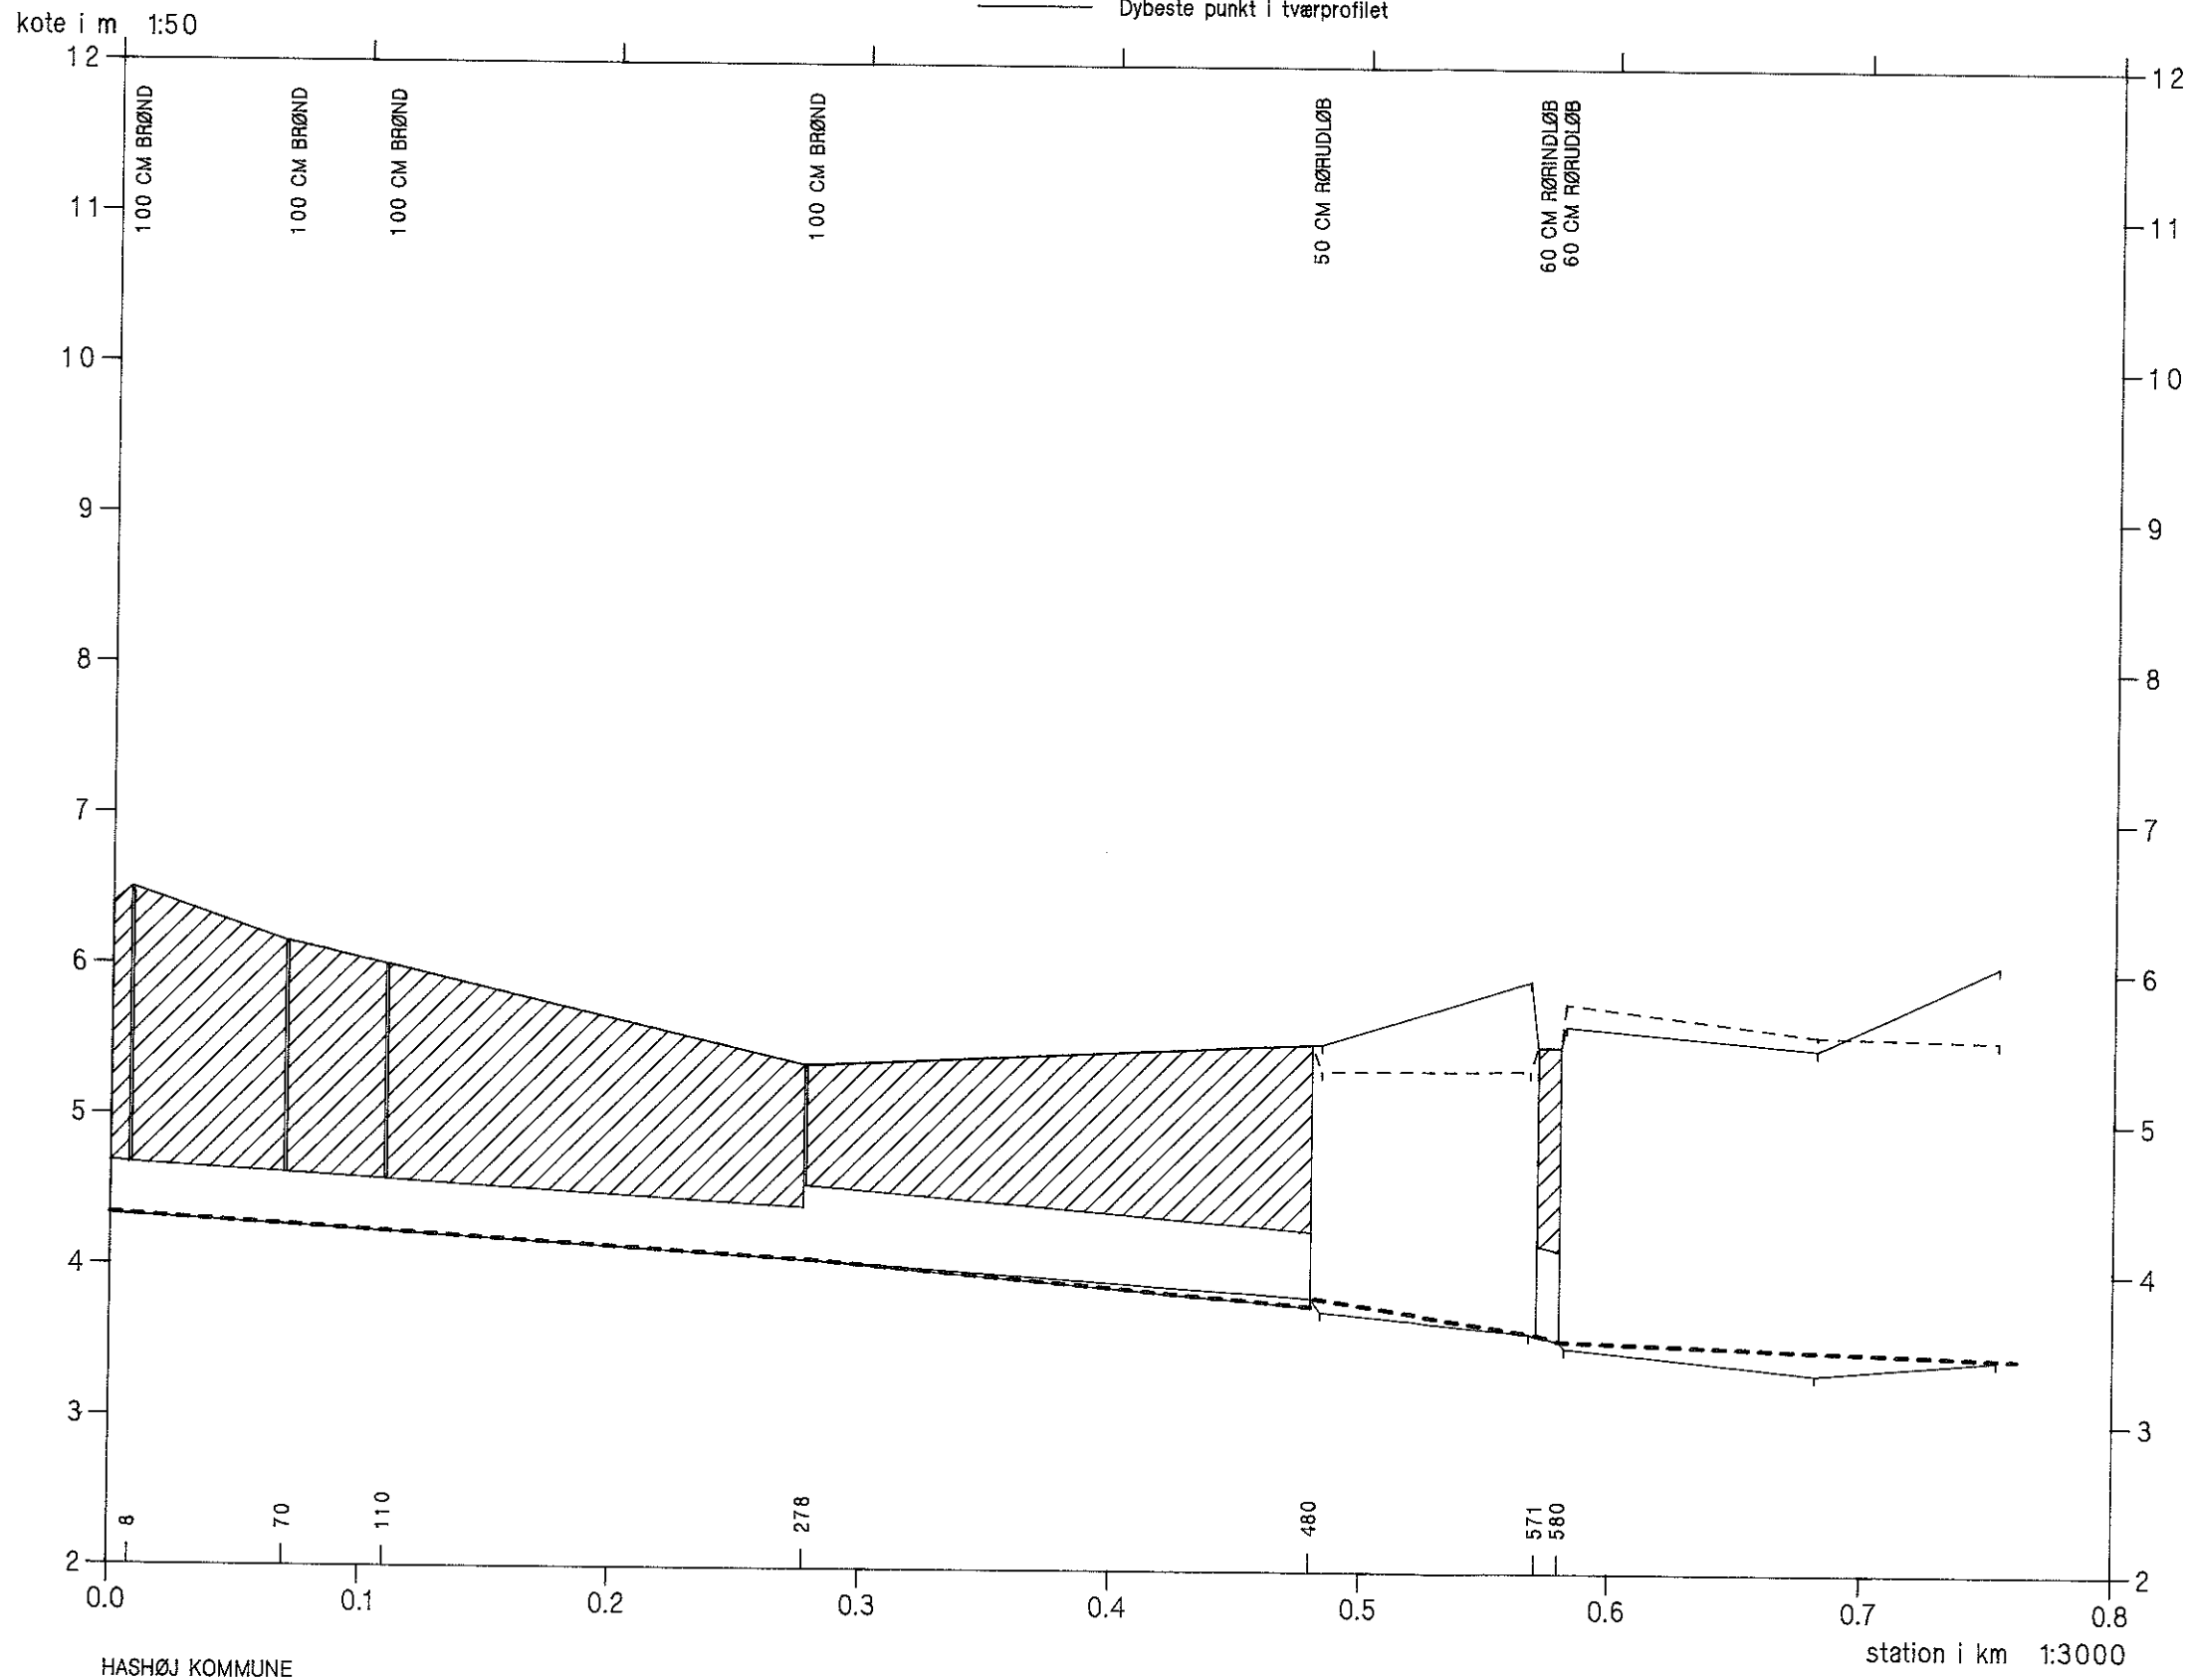

HASHØJ KOMMUNE