

Fladmose å

VASP


Opmåling november, december 1988
Regulativ 2000

Skælskør Kommune



- Regulativ bundkote
- Terræn i venstre side
- - - Terræn i højre side
- Dybeste punkt i tværprofilen

Kote i m 1:50

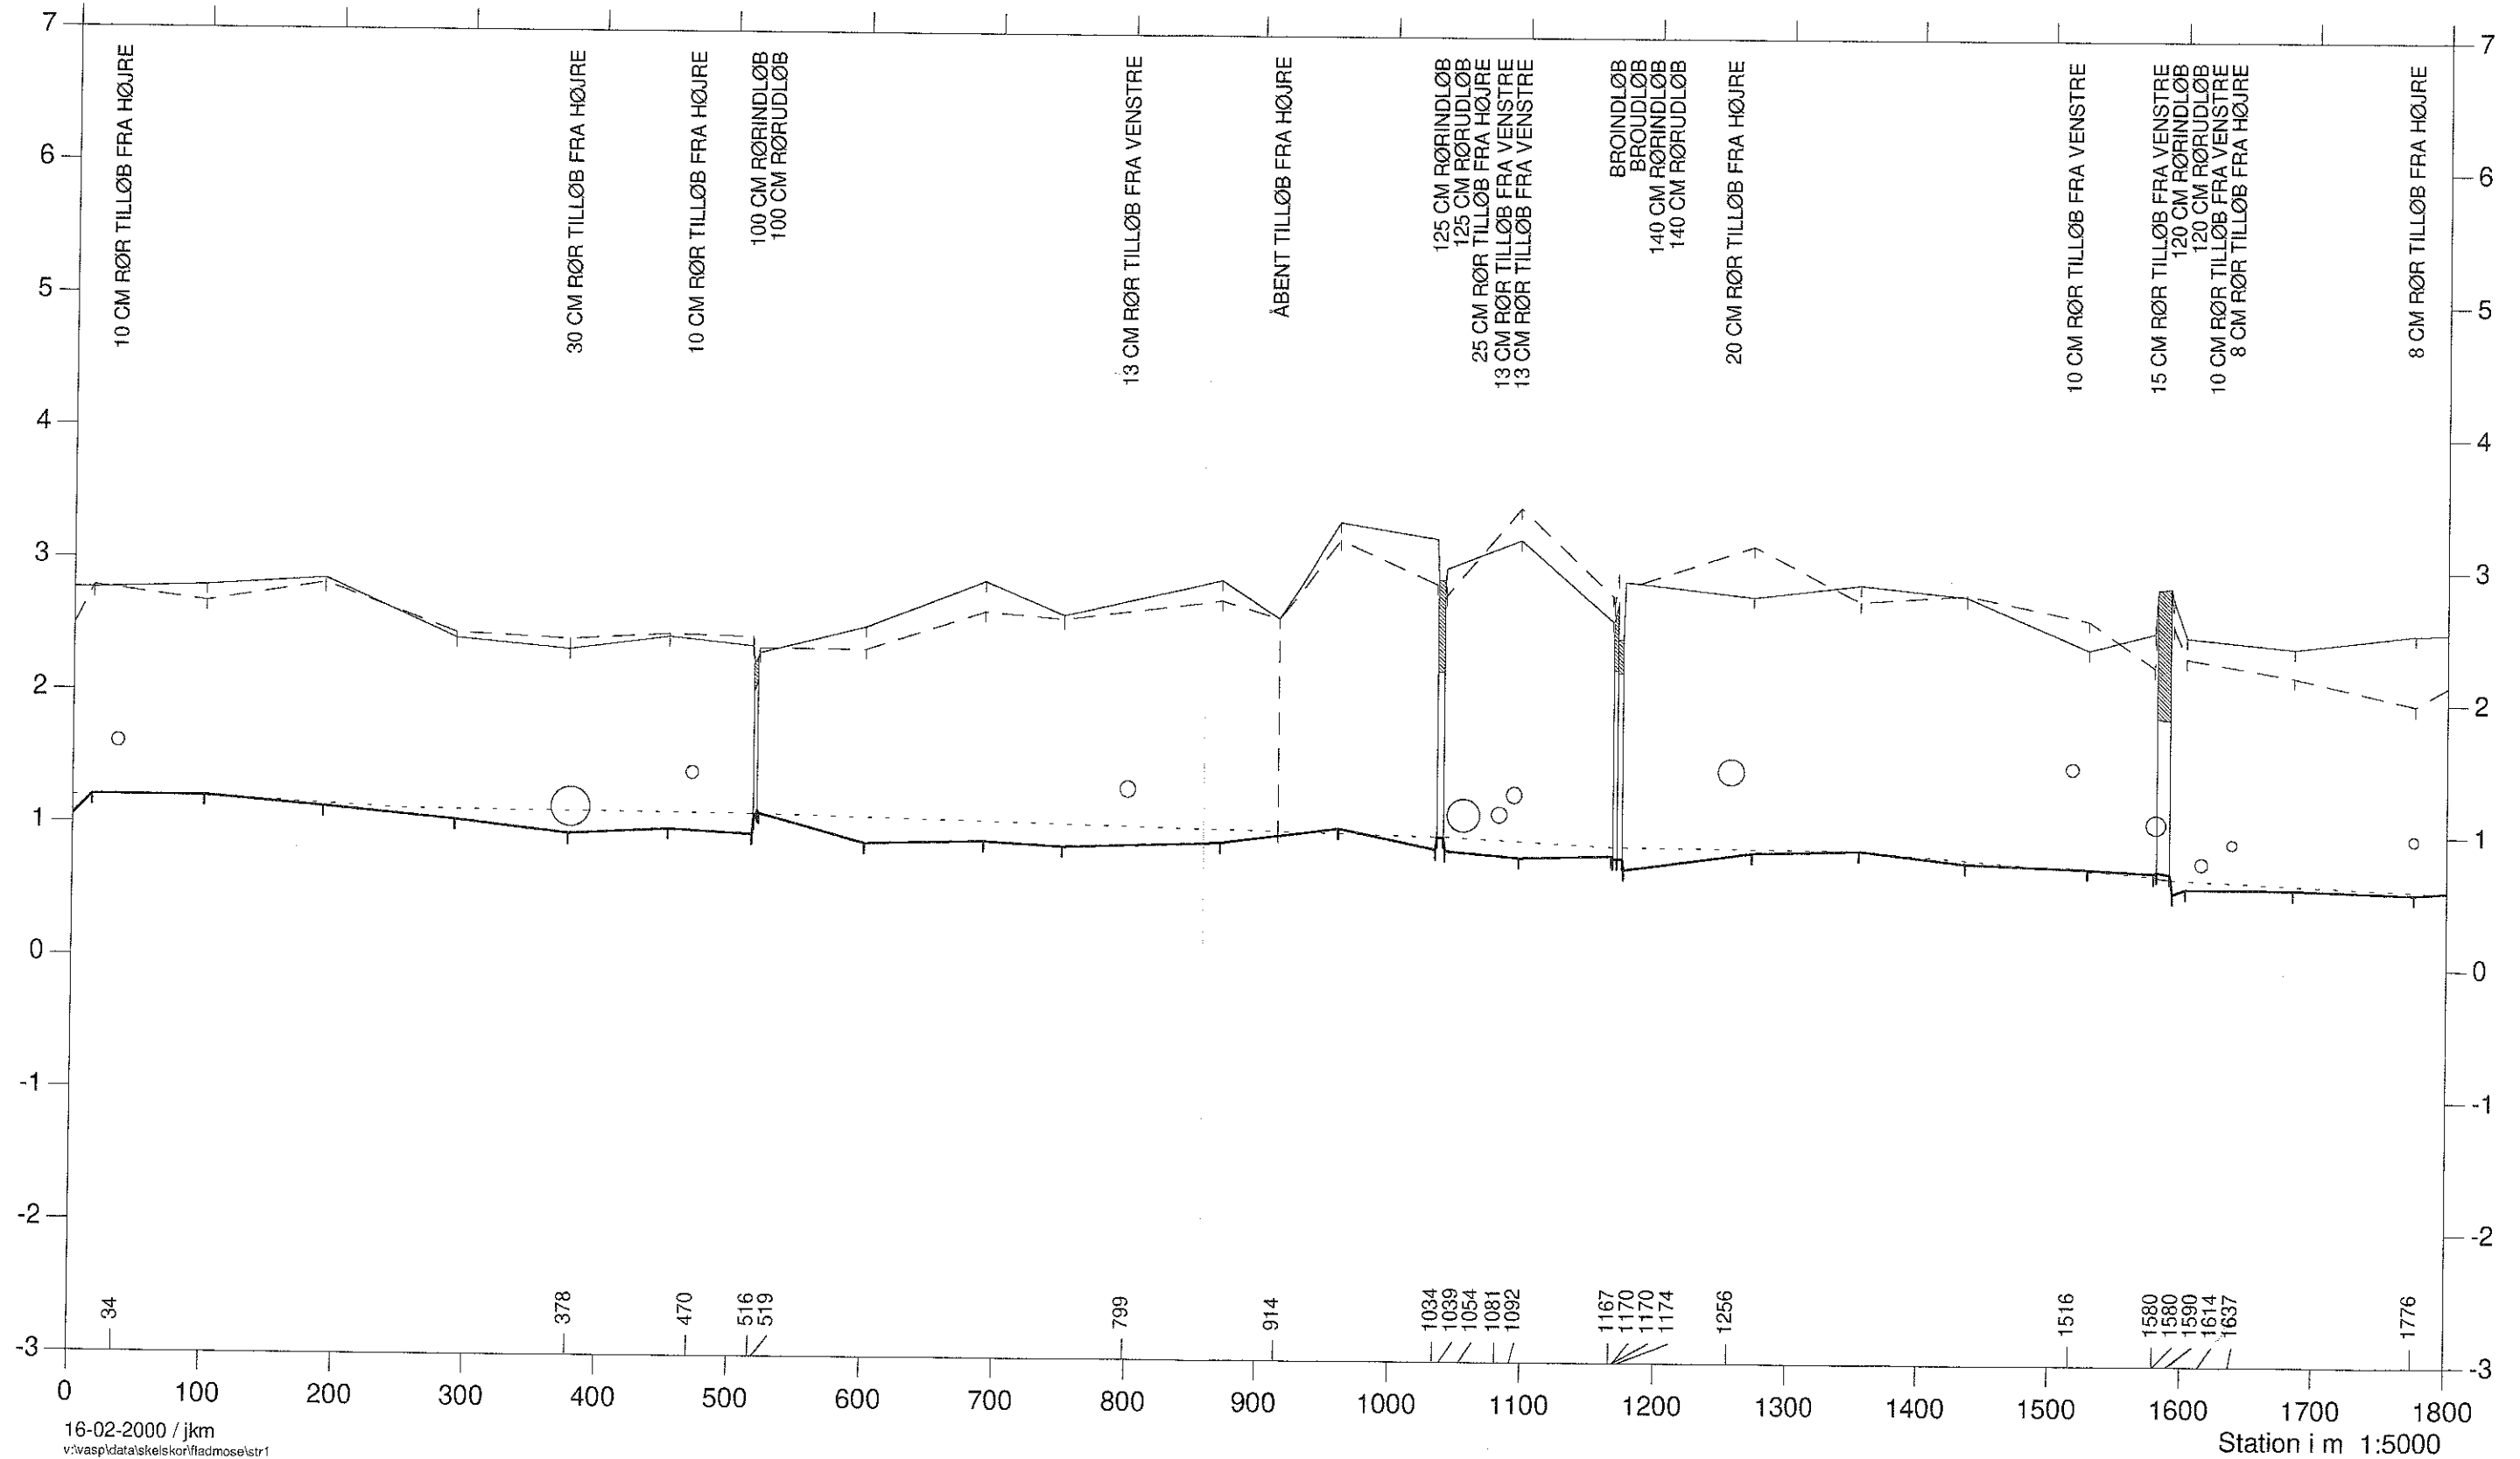

Fladmose å

VASP


Opmåling november, december 1988
Regulativ 2000

Skælskør Kommune



- Regulativ bundkote
- Terræn i venstre side
- - - - Terræn i højre side
- Dybeste punkt i tværprofilen

Kote i m 1:50

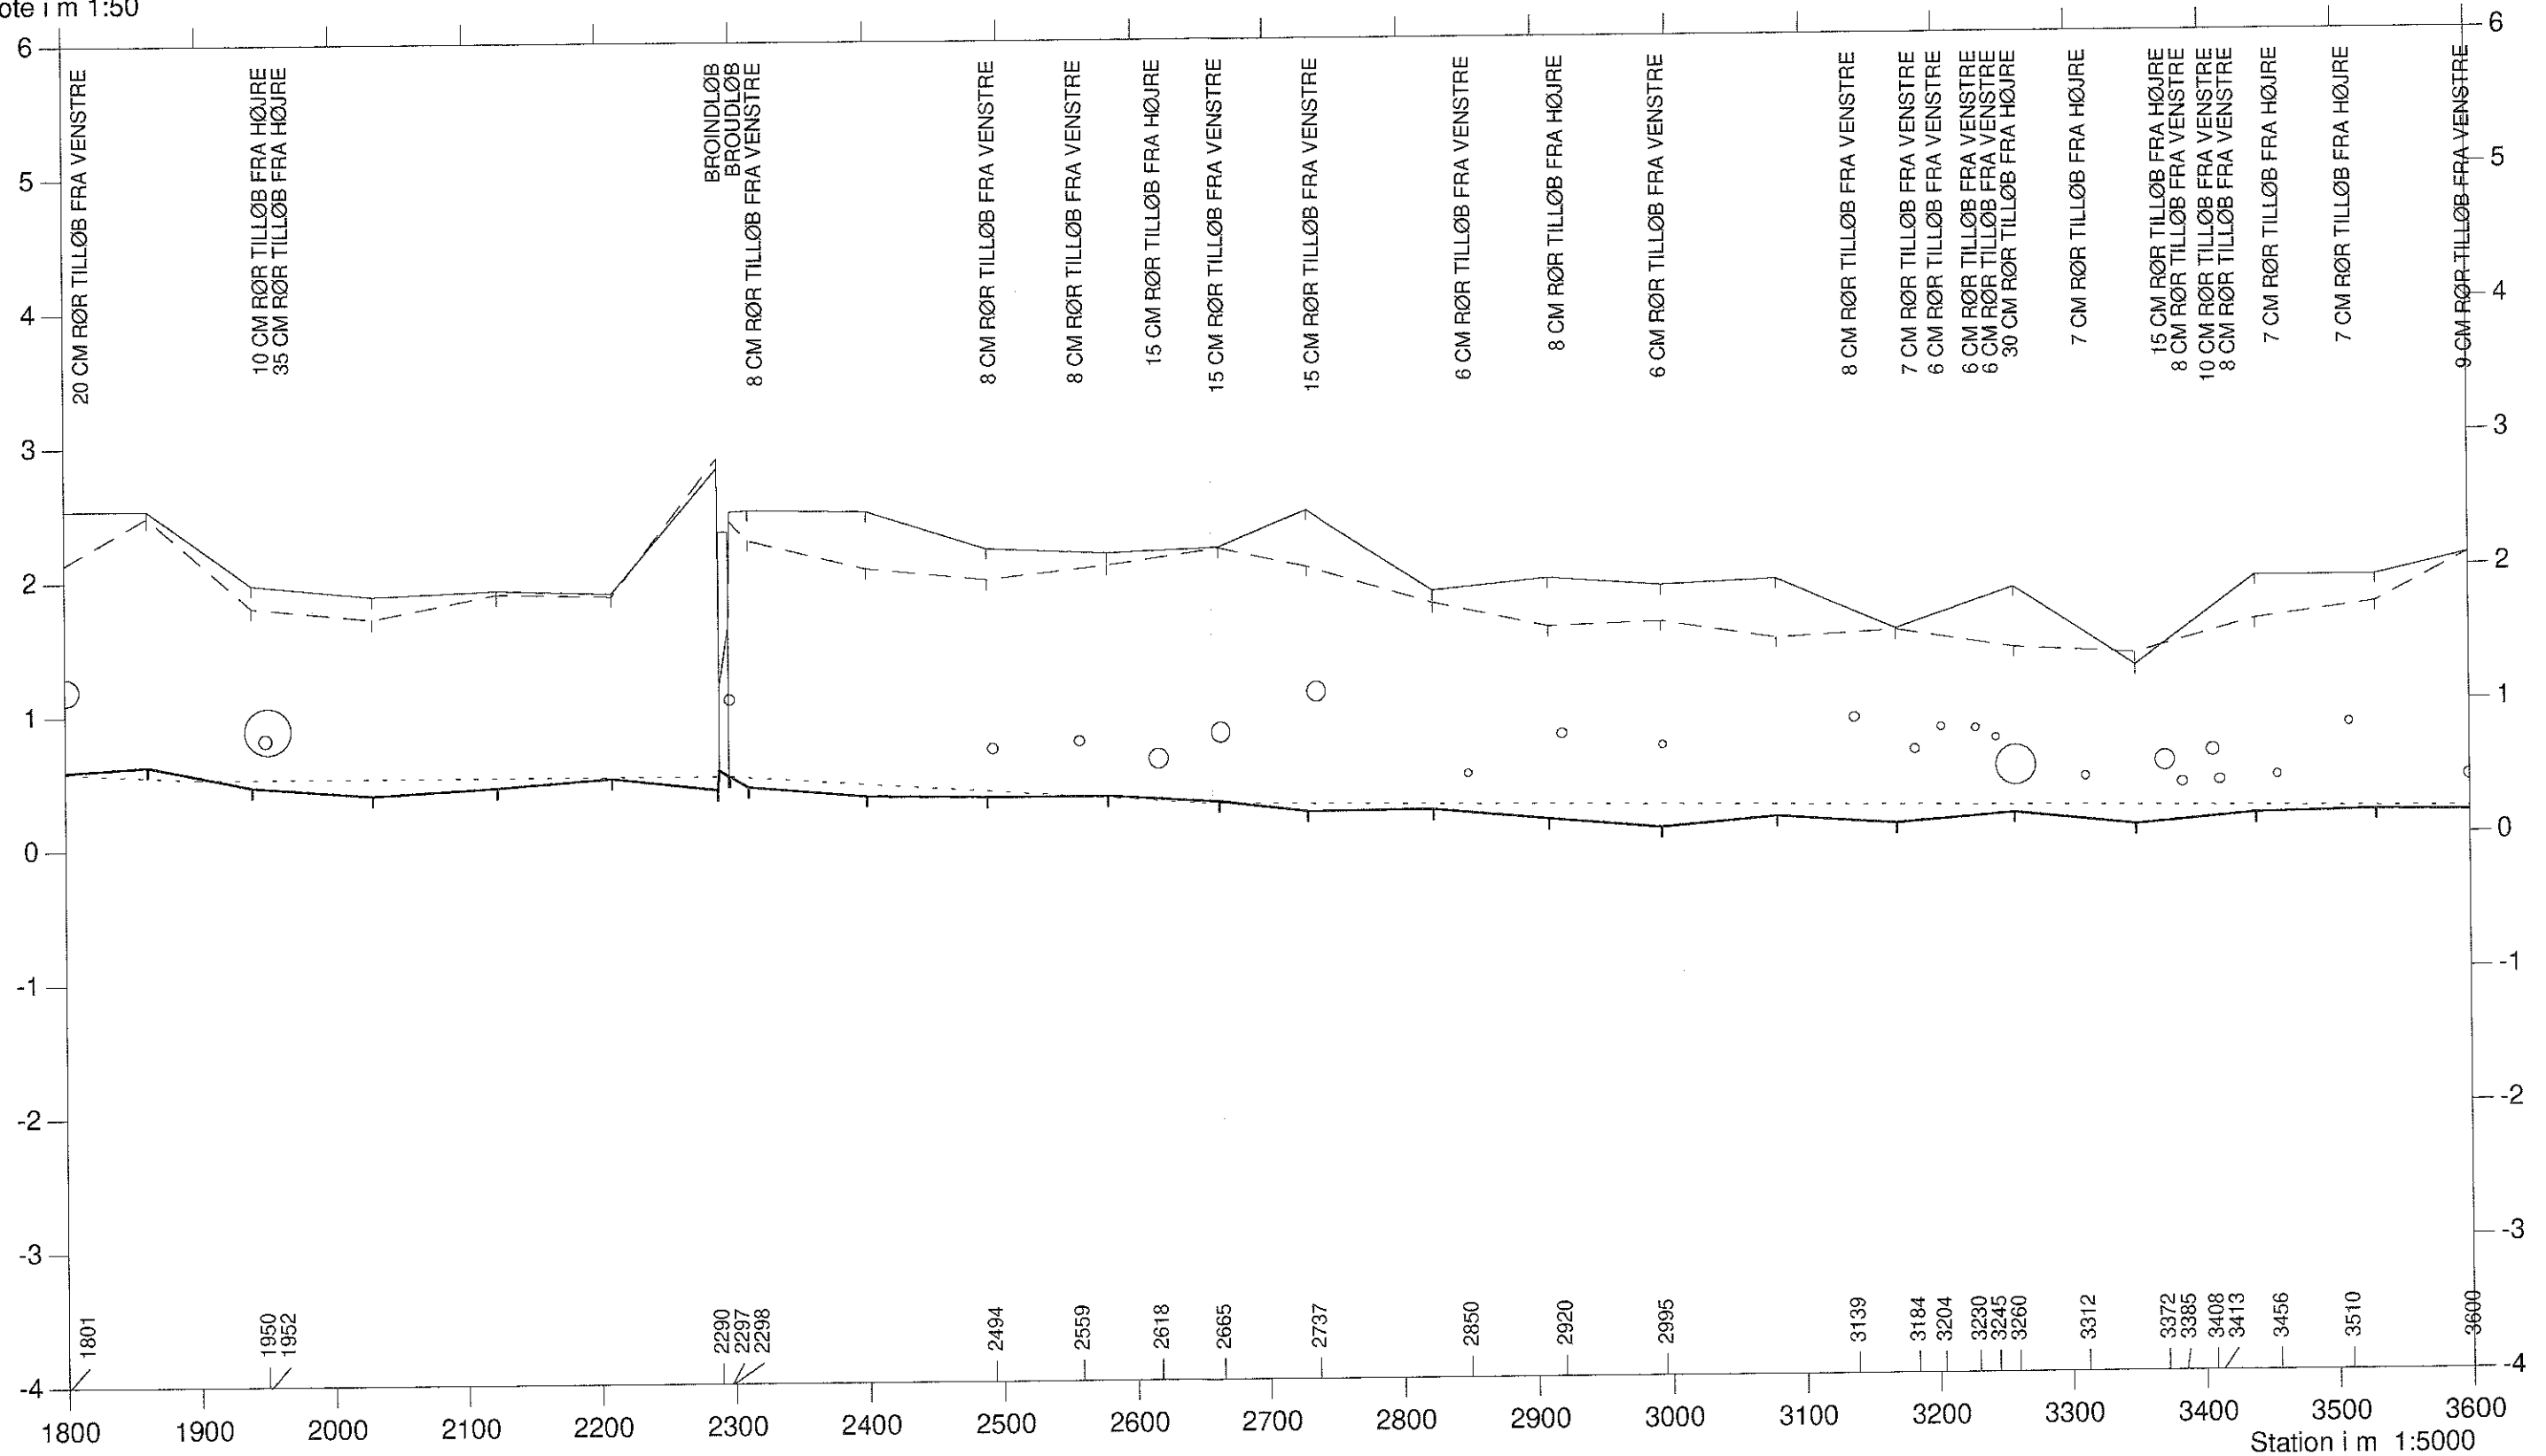

Fladmose å

VASP


Opmåling november, december 1988
Regulativ 2000

Skælskør Kommune



- Regulativ bundkote
- Terræn i venstre side
- - - - Terræn i højre side
- Dybeste punkt i tværprofilen

Kote i m 1:50

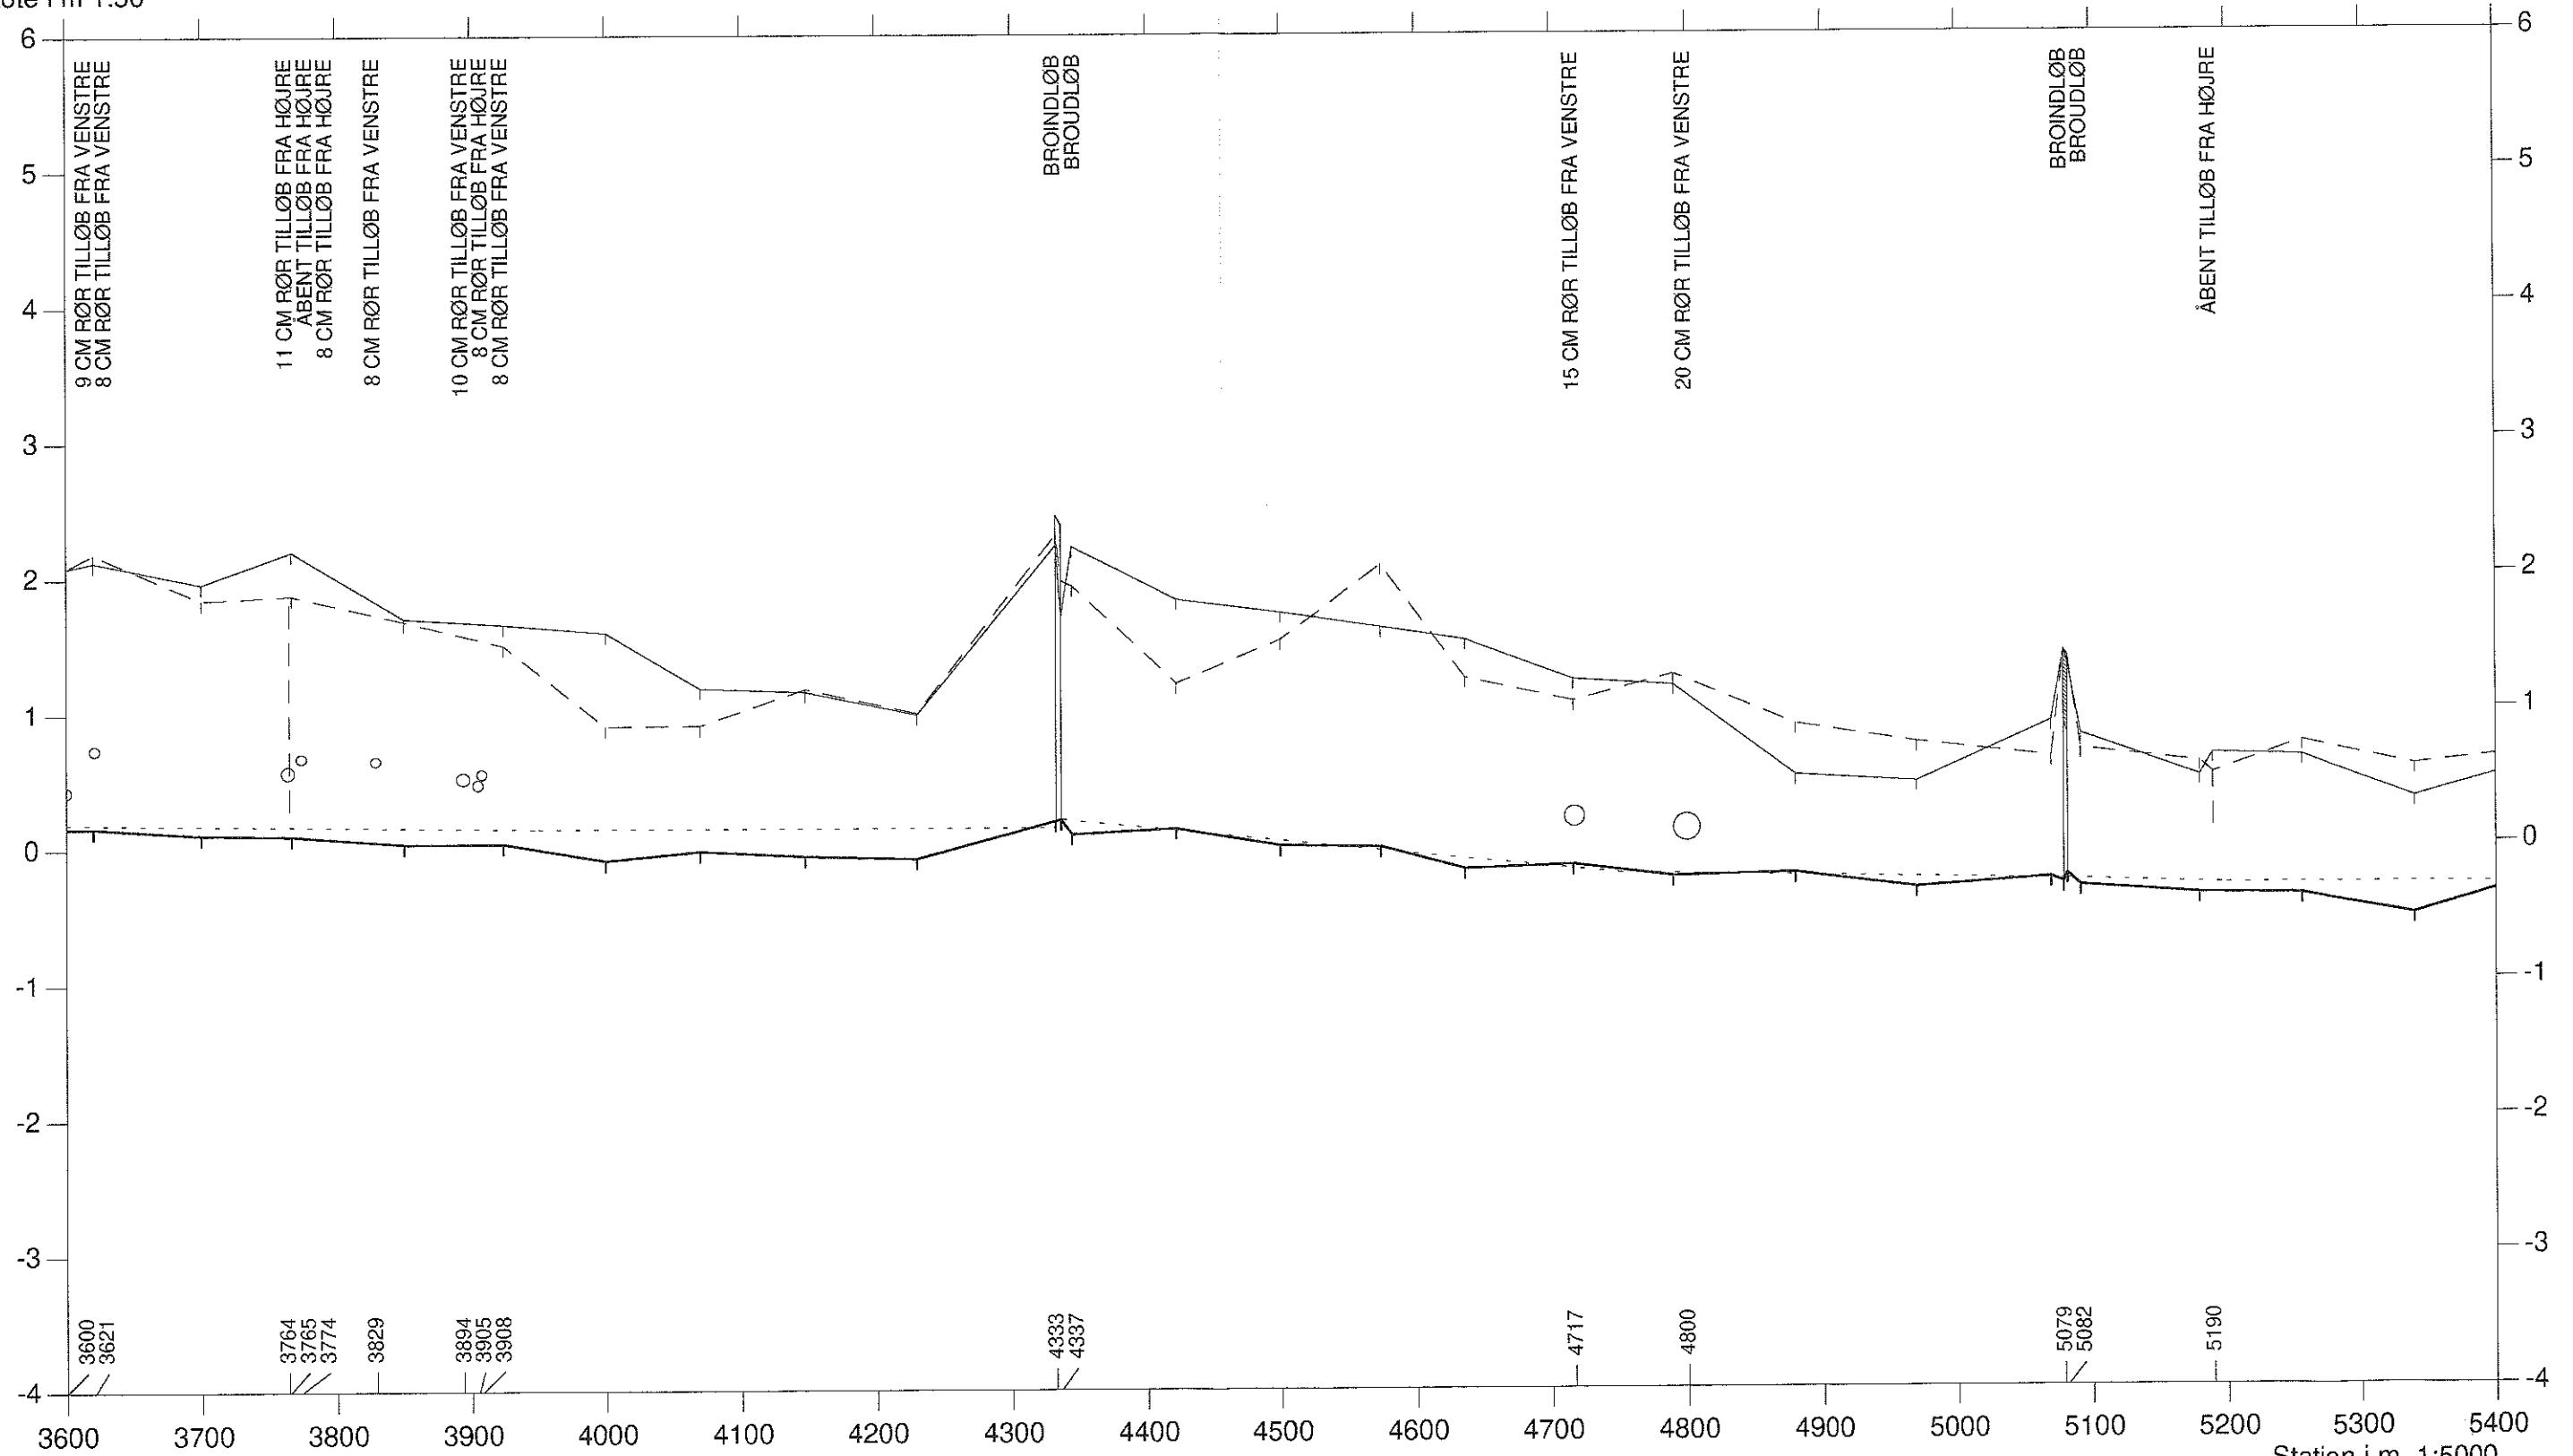

Fladmose å

VASP 


Opmåling november, december 1988
Regulativ 2000

Skælskør Kommune



- - - - - Regulativ bundkote
- Terræn i venstre side
- - - - - Terræn i højre side
- Dybeste punkt i tværprofilen

Kote i m 1:50

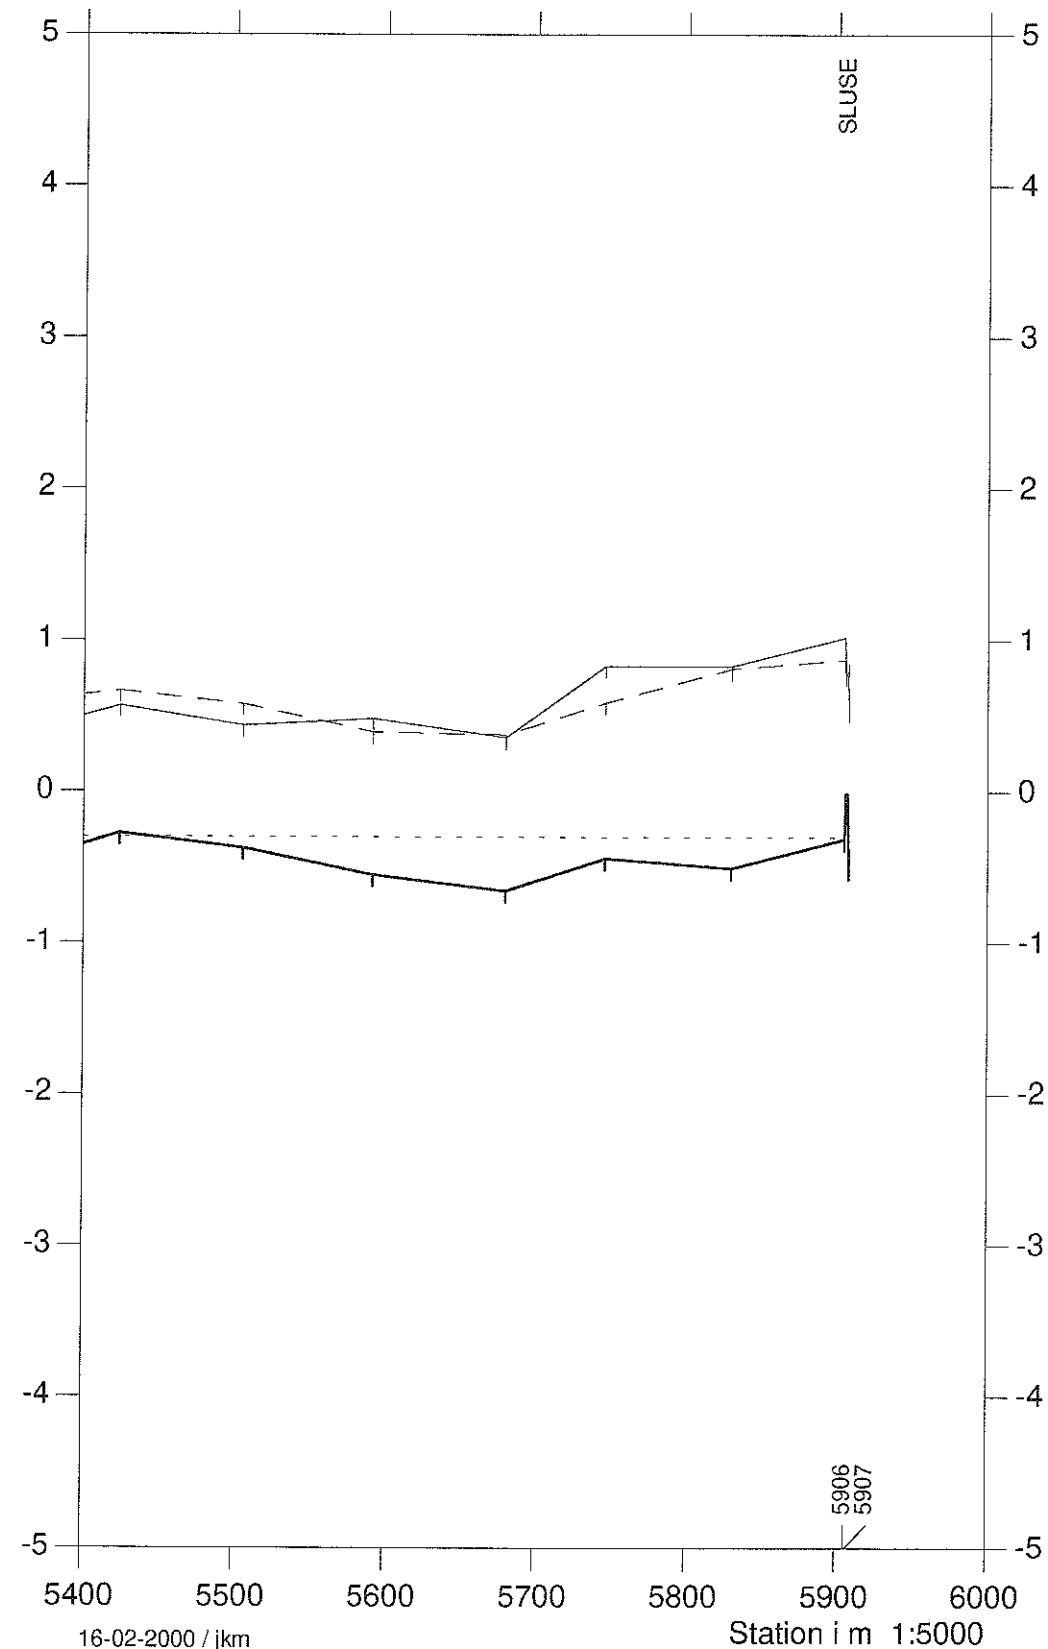

Fladmose å tilløb 9b




VASP

Opmåling oktober 1988
Regulativ 2000

- - - - - Regulativ bundkote
- Terræn i venstre side
- - - - - Terræn i højre side
- Dybeste punkt i tværprofil

Kote i m 1:50

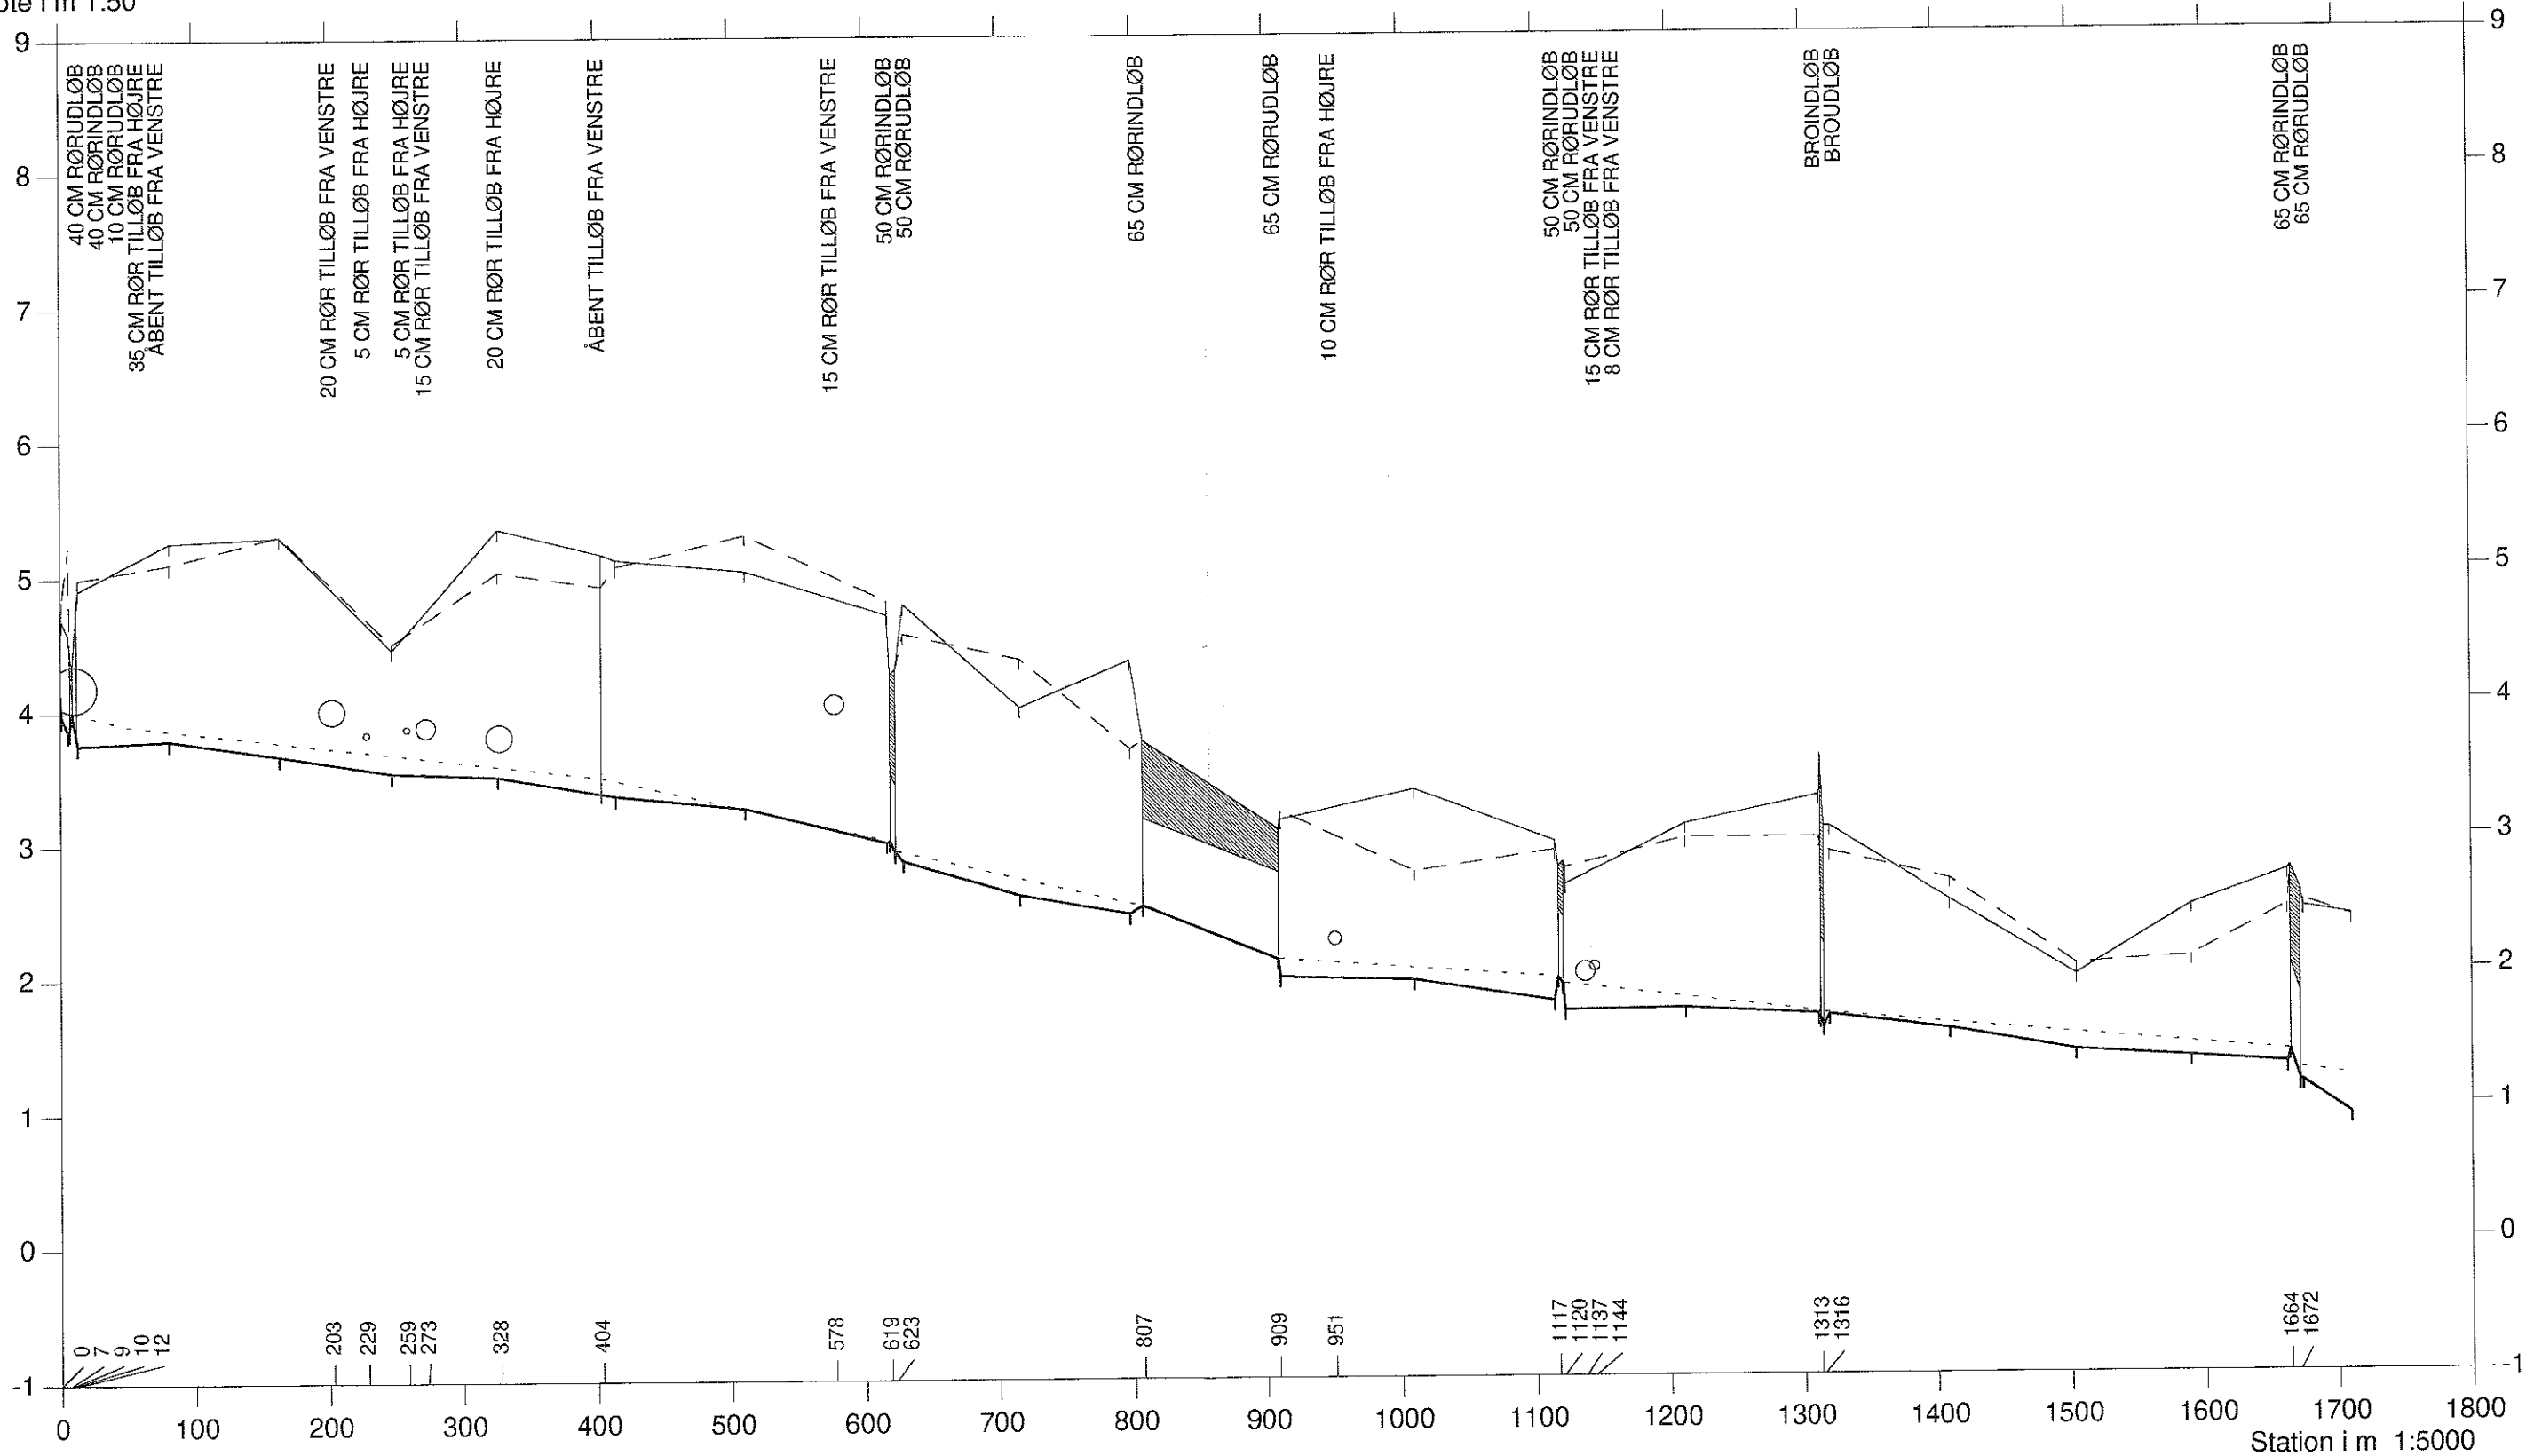

Fladmose å tilløb 9ba

VASP

Opmåling oktober 1988
Regulativ 2000

- Regulativ bundkote
- Terræn i venstre side
- Terræn i højre side
- Dybeste punkt i tværprofil

Skælskør Kommune

