

# Fladmose å

VASP

Opmåling november, december 1988

Regulativ 1996


Regulativ 2000

## Skælskør Kommune



- Regulativ bundkote
- Terræn i venstre side
- Terræn i højre side
- Dybeste punkt i tværprofillet
- Regulativ 2000 vintermedianmaksimum
- Regulativ 1996 vintermedianmaksimum
- Opmåling vintermedianmaksimum
- Regulativ bundkote

Kote i m 1:50

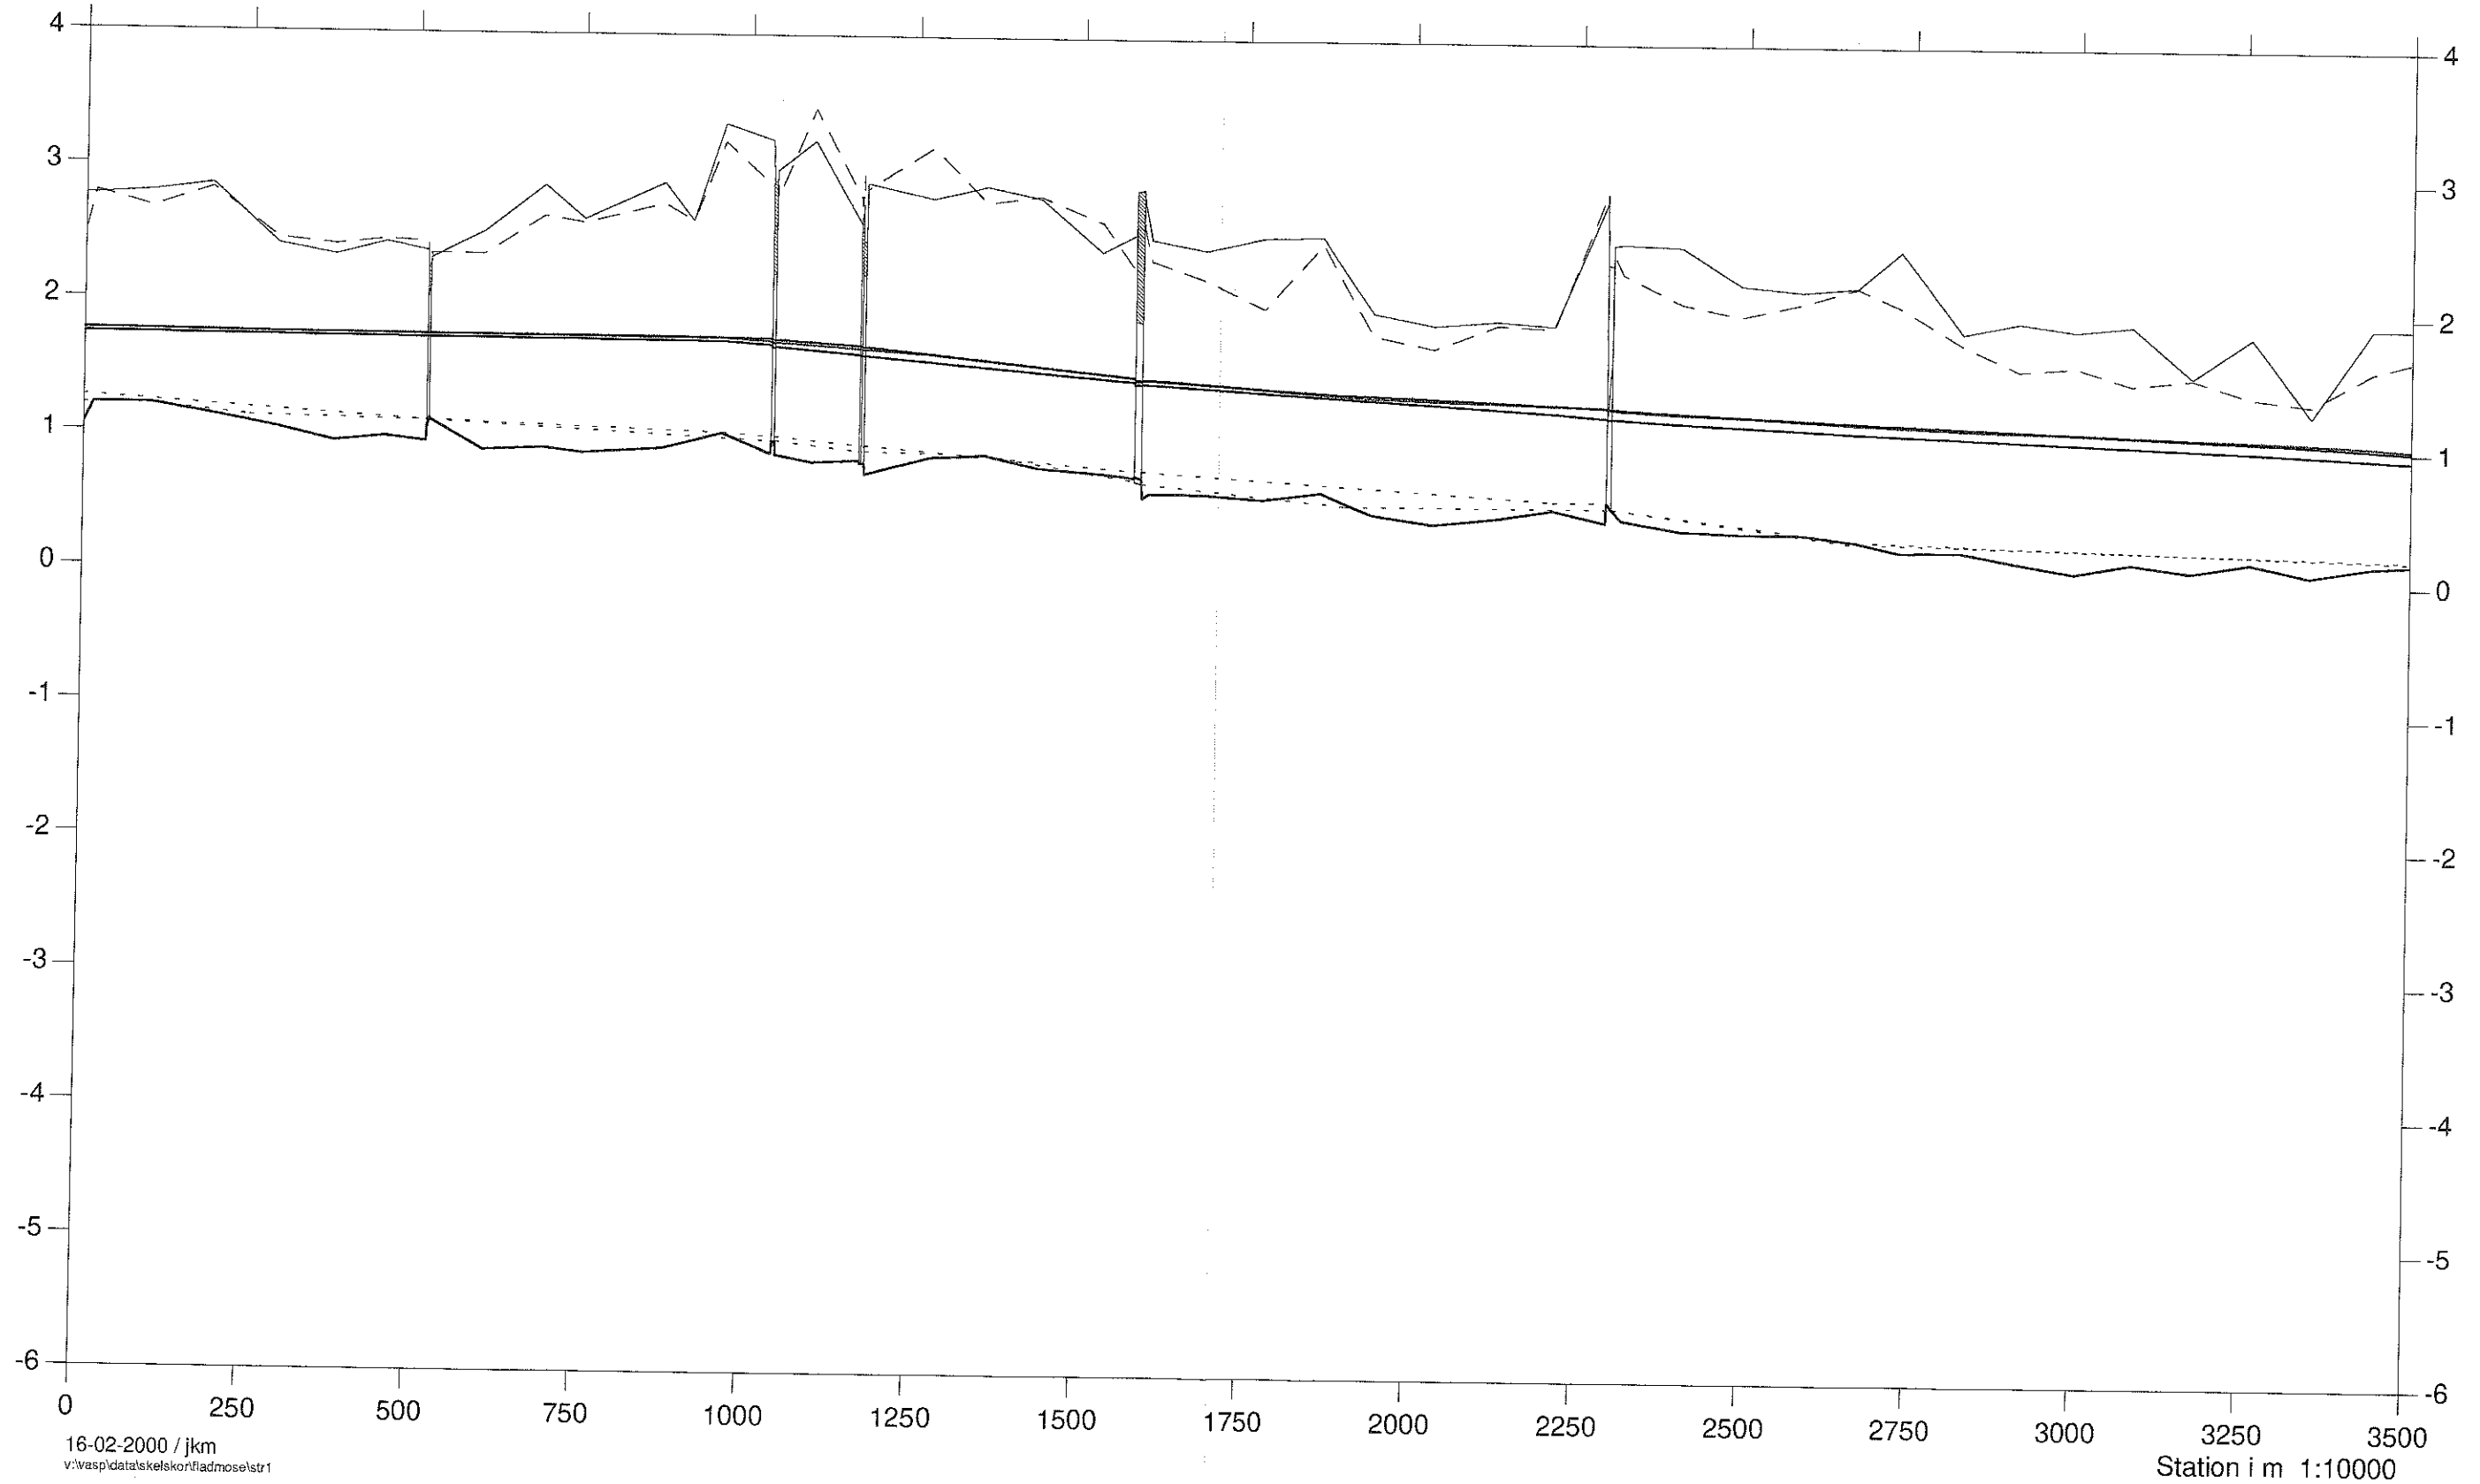

# Fladmose å

VASP

Opmåling november, december 1988

Regulativ 1996


Regulativ 2000

## Skælskør Kommune



- Regulativ bundkote
- Terræn i venstre side
- Terræn i højre side
- Dybeste punkt i tværprofil
- Regulativ 2000 vintermedianmaksimum
- Regulativ 1996 vintermedianmaksimum
- Opmåling vintermedianmaksimum
- Regulativ bundkote

Kote i m 1:50

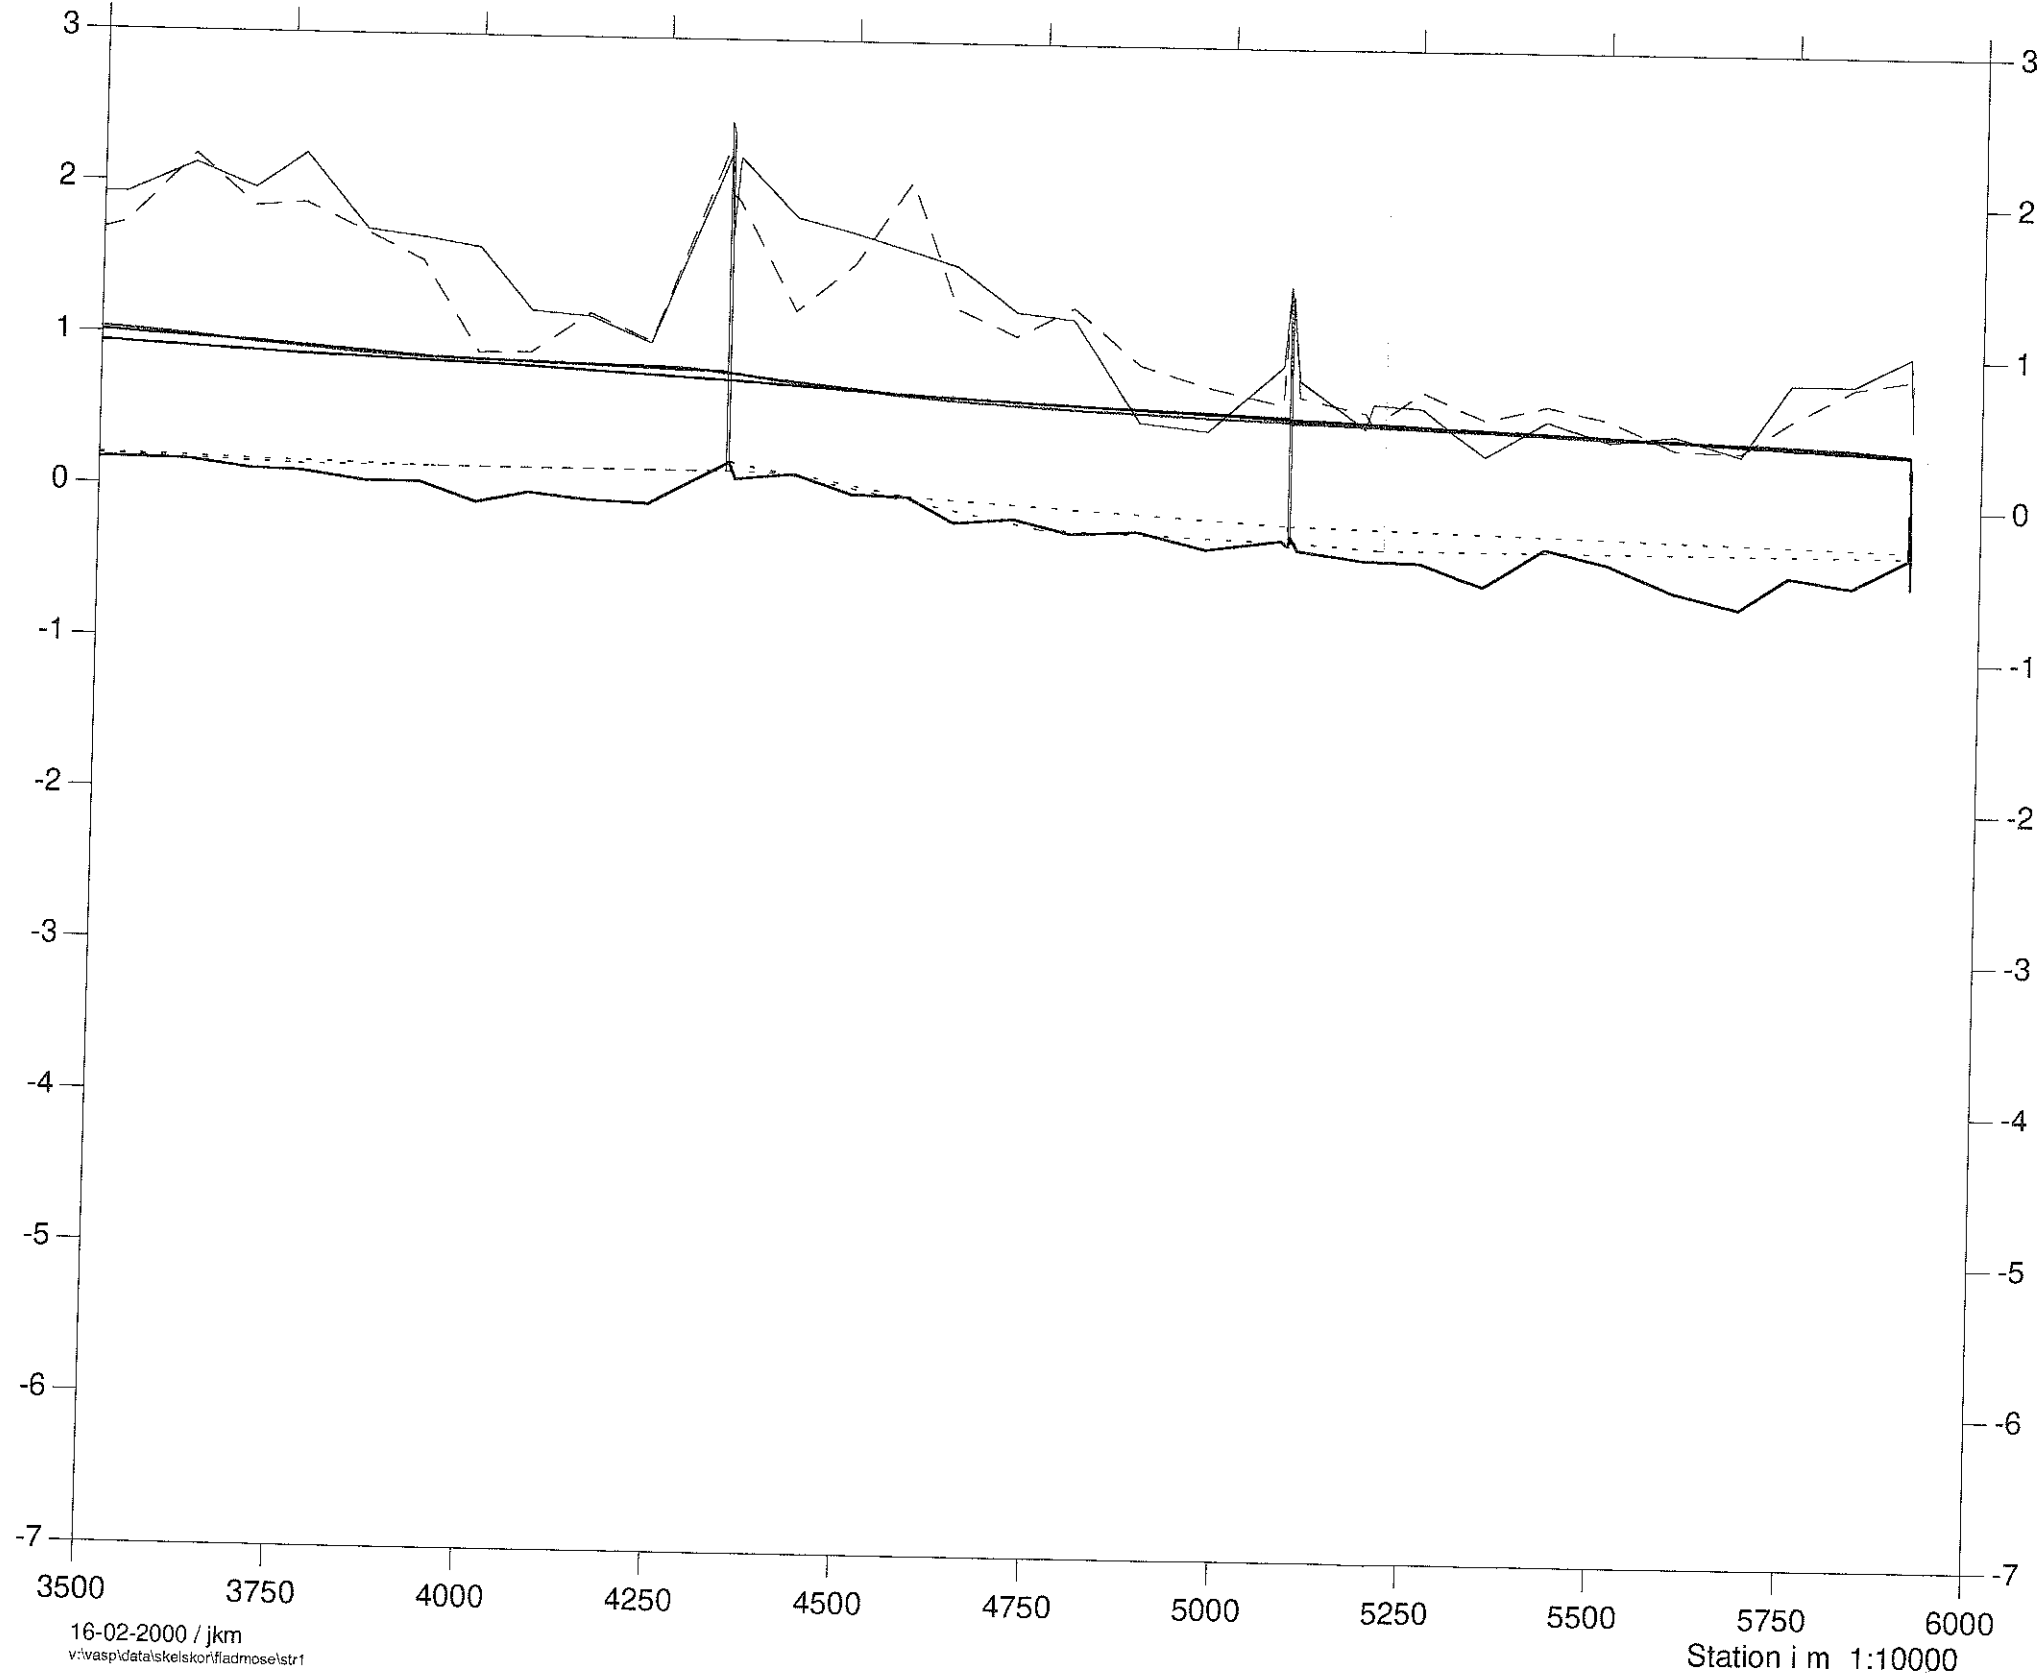

# Fladmose å tilløb 9b

VASP


Opmåling oktober 1988  
Regulativ 2000

Skælskør Kommune



- Regulativ og tidligere regulativ bundkote
- Terræn i venstre side
- - - Terræn i højre side
- Dybeste punkt i tværprofil
- Regulativ st. 0-1710 og tidligere regulativ st. 10-1710 vintermedianmaksimum
- Opmåling st. 10-1710 vintermedianmaksimum

Kote i m 1:50

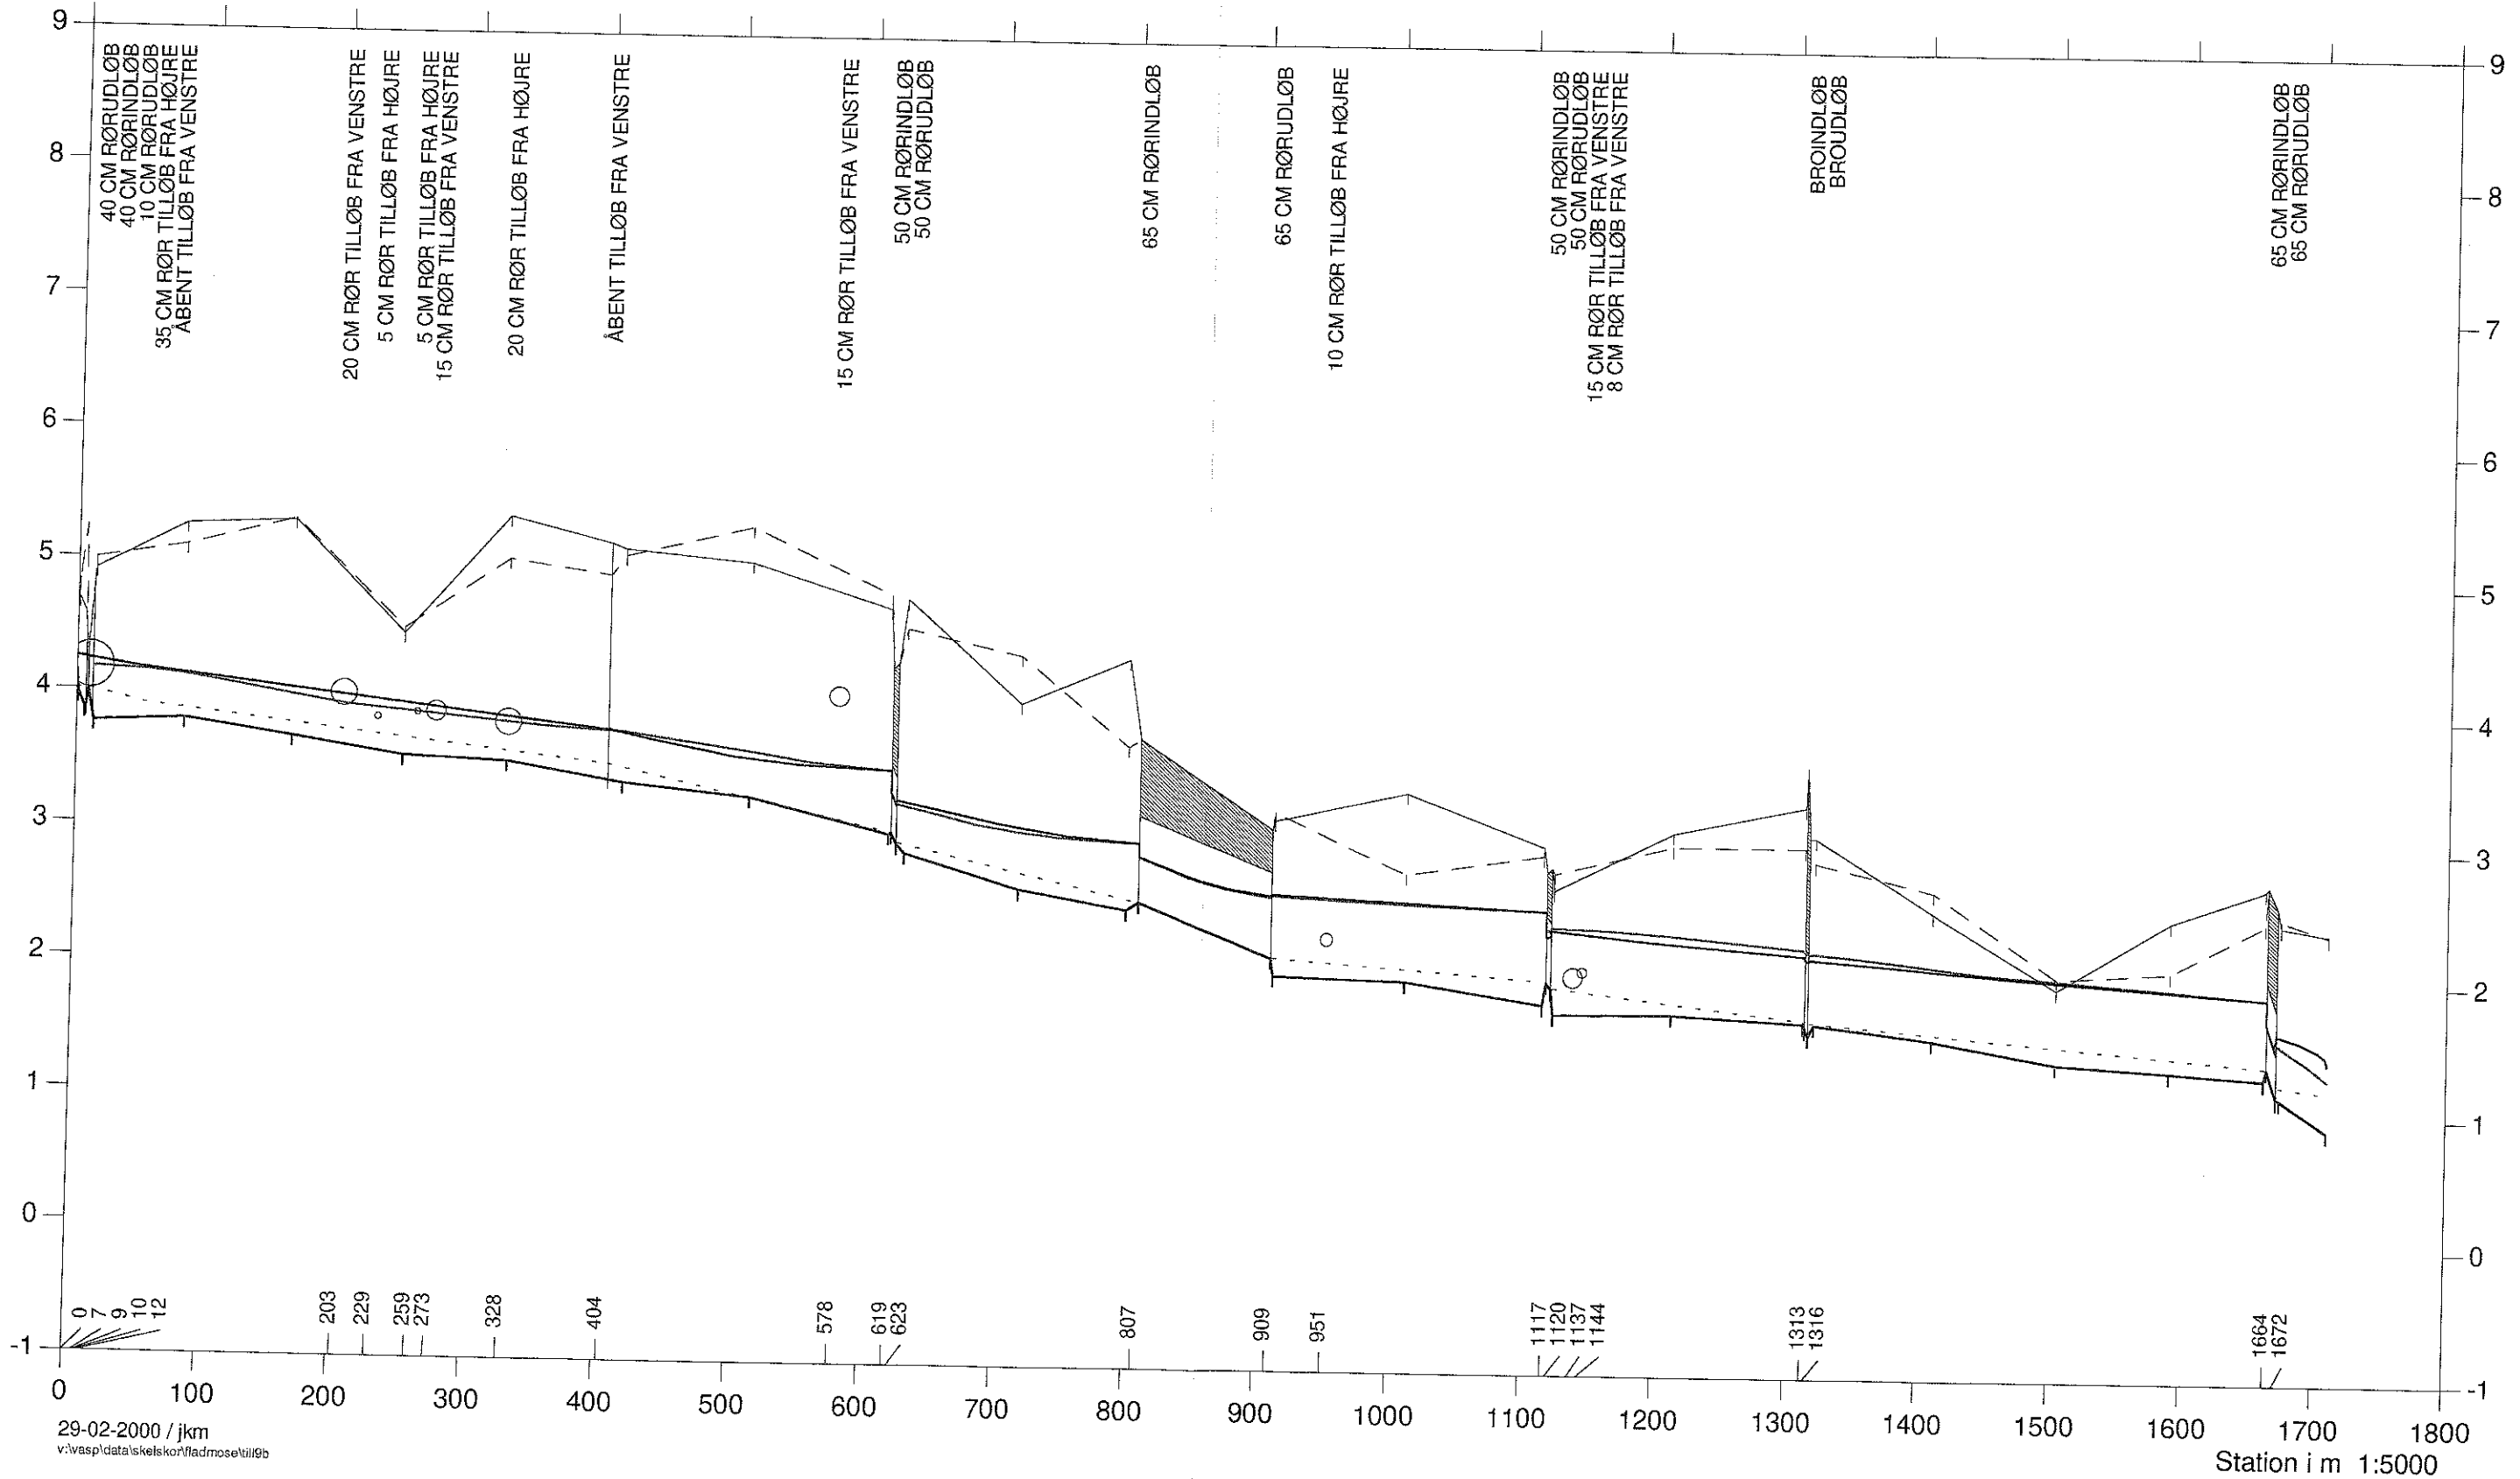

# Fladmose å tilløb 9ba

VASP

Opmåling oktober 1988

Regulativ 1996

Regulativ 2000

## Skælskør Kommune



- Regulativ og tidligere regulativ bundkote
- Terræn i venstre side
- - - - Terræn i højre side
- Dybeste punkt i tværprofilet

- Reglaativ og tidligere regulativ vintermedianmaksimum
- Opmåling vintermedianmaksimum

