


1409 START RØRLEDNING B Ø 50 KOTE 8.24
 1233 TILLØB FRA HØJRE B Ø 10 KOTE 9.07
 1179 TILLØB FRA VENSTRE L Ø 10 KOTE 9.06
 1144 TILLØB FRA VENSTRE L Ø 10 KOTE 9.06
 1113 TILLØB FRA VENSTRE L Ø 10 KOTE 9.04
 1095 TILLØB FRA VENSTRE L Ø 10 KOTE 9.06
 1057 TILLØB FRA VENSTRE P Ø 10 KOTE 9.26
 975 TILLØB FRA HØJRE B Ø 15 KOTE 9.47
 684 TILLØB FRA VENSTRE B Ø 20 KOTE 11.27
 615 LØBEÅRSVEJ
 585 START RØRLEDNING B Ø 30 KOTE 12.00
 527 TILLØB FRA HØJRE L Ø 5 KOTE 11.85
 318 TILLØB FRA HØJRE B Ø 30 KOTE 12.48
 282 TILLØB FRA VENSTRE BUNDRÆDE 0.40 KOTE 13.48
 258 UDLEB RØRØR L Ø 30 KOTE 12.60
 249 INDLØB RØRØR L Ø 30 KOTE 13.02
 155 TILLØB FRA HØJRE B Ø 10 KOTE 15.39
 0 TILLØB FRA HØJRE L Ø 30 KOTE 16.32

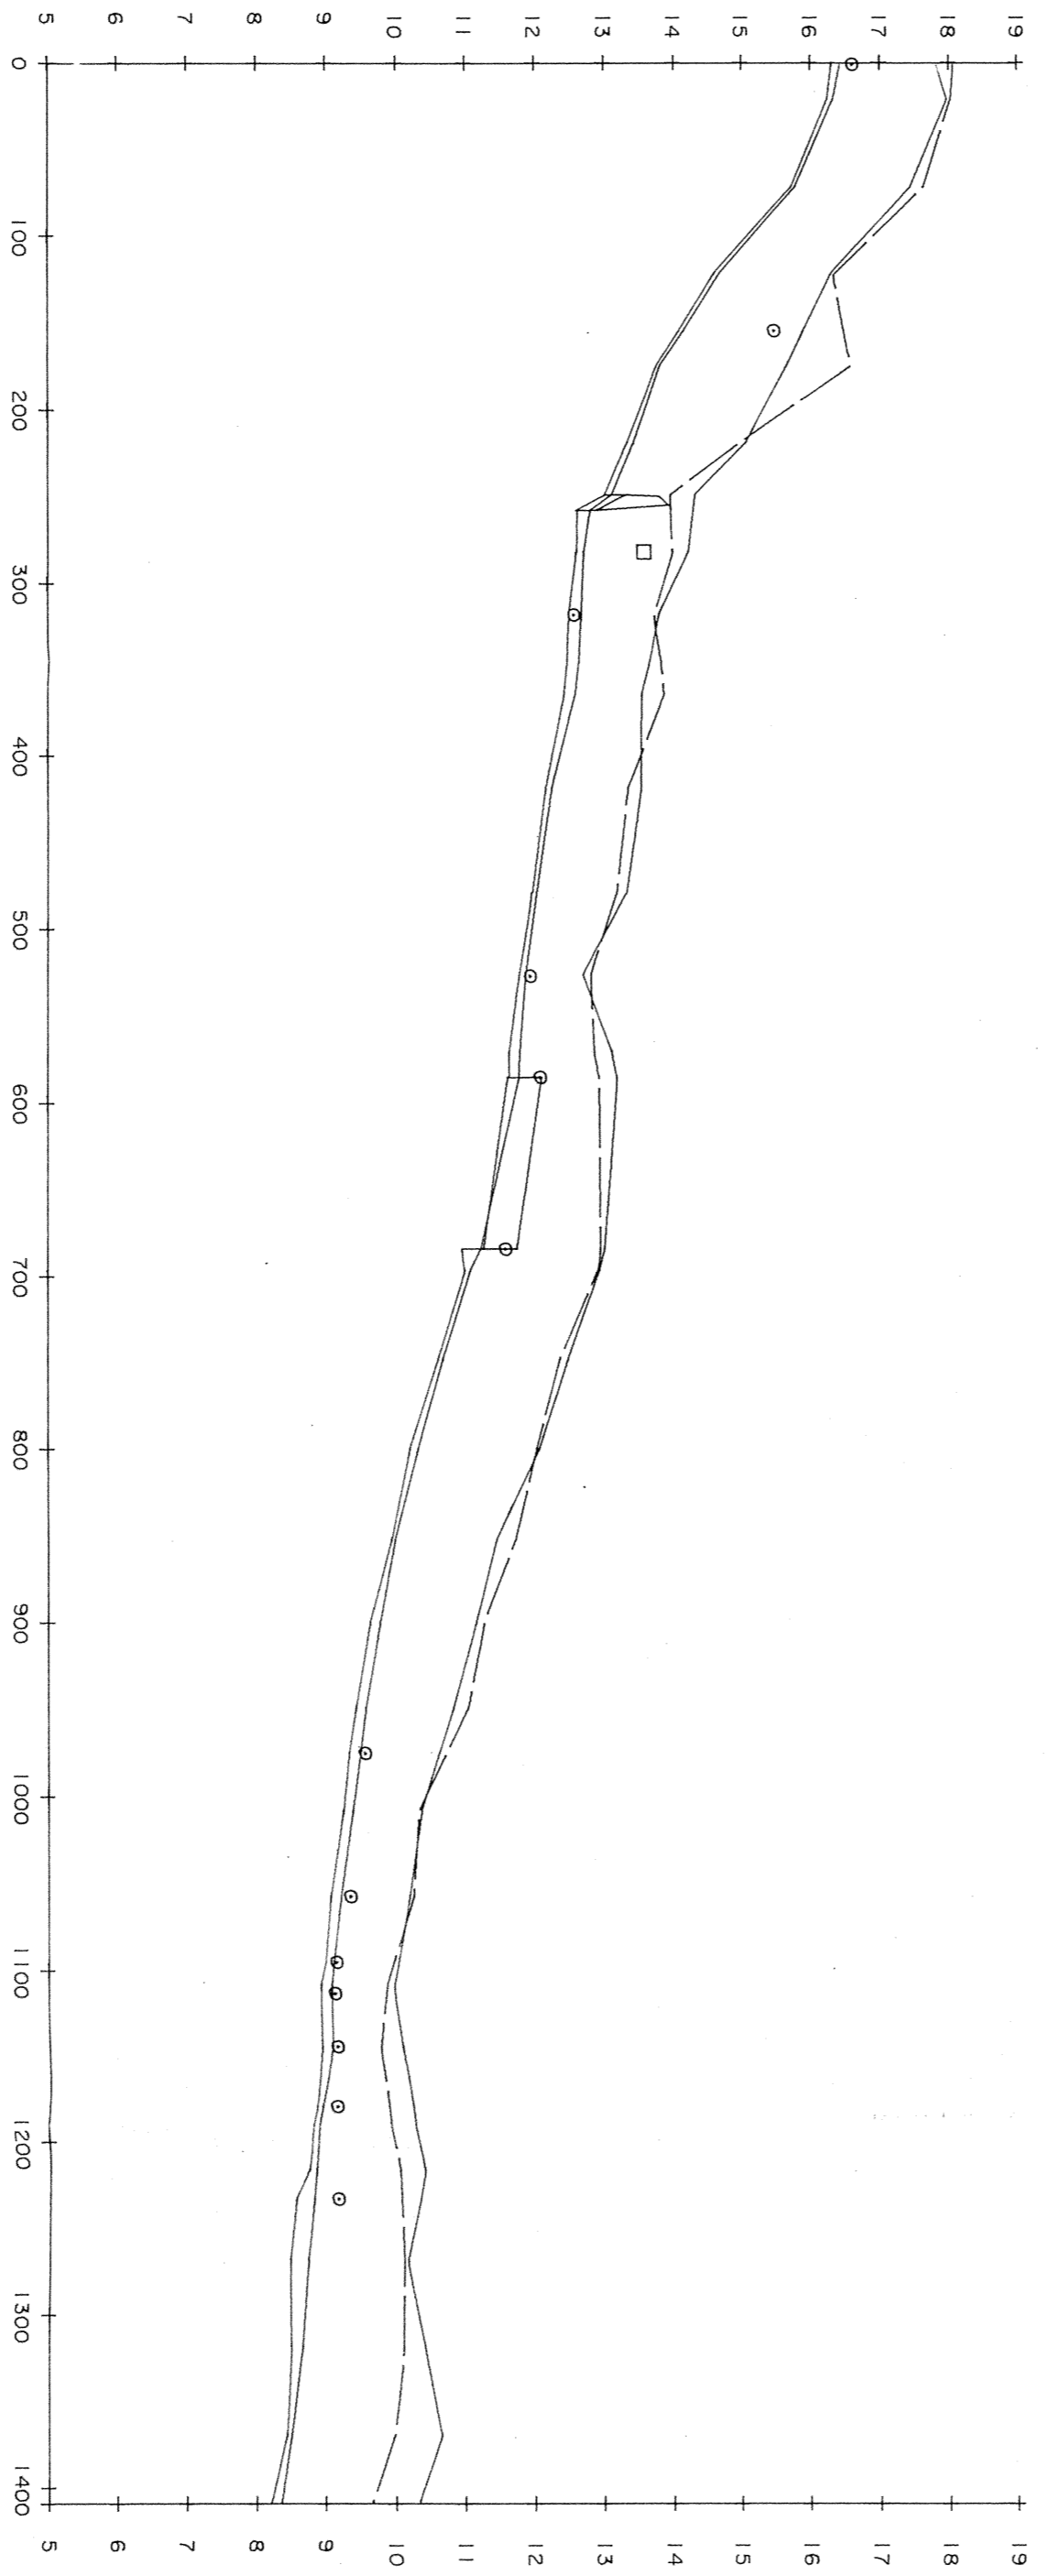

STATION	MÅL INGSART	TERRENKOTE TH	TERRENKOTE TV	VANDPEJLSKOTE	BUNDKOTE
0	00-2	16.32	16.32	16.32	16.32
72	B	17.44	17.44	15.78	15.73
123	B	16.30	16.30	14.68	14.60
155	B	16.60	16.60	14.15	14.08
175	B	15.06	15.06	13.80	13.75
219	P-111	14.31	14.31	13.42	13.33
249	249	14.21	14.21	12.80	12.50
282	282	13.78	13.78	12.68	12.50
318	B	13.53	13.53	12.87	12.42
364	B	13.52	13.52	12.25	12.16
419	P-111	13.31	13.31	12.03	11.97
479	B	12.70	12.70	11.87	11.78
527	B	13.12	13.12	11.79	11.84
571	P-111	13.19	13.19	12.94	11.78
585	585	12.94	12.94	11.23	11.27
615	615	11.08	11.08	10.68	10.61
684	684	12.07	12.07	10.32	10.20
748	B	11.46	11.46	9.99	9.94
800	B	11.16	11.16	9.77	9.63
852	B	10.83	10.83	9.57	9.43
900	P-111	10.37	10.37	9.38	9.25
949	B	10.19	10.19	9.21	9.07
975	B	9.97	9.97	9.11	9.00
1008	B	10.09	10.09	9.08	8.93
1057	B	10.41	10.41	8.84	8.74
1095	P-111	10.16	10.16	8.74	8.48
1108	B	10.43	10.43	8.66	8.51
1144	B	10.67	10.67	8.49	8.43
1179	B	10.34	10.34	8.35	8.24

FUGLEMOSELØBET - HØJNG KOMMUNE
 OPVÅLT I APRIL 1996
 STATION 0 - STATION 1409
 KOTER I METER I DMN
 HØJDER I 100/LÆNGDER I 4000

SIGNATURFORKLARING:
 ○ RØRTILLØB
 □ ABENT TILLØB
 † SKALPEL
 B - BUNDEPEJLING
 P-111 - ALM. TVÆRPROFIL
 P-211 - PROF. VANDINGSSTED
 P-311 - TVÆRPROFIL I STYRT
 P-411 - TVÆRPROFIL EFTER STYRT
 P-511 - TVÆRPROFIL I BNO
 P-611 - TVÆRPROFIL I BNDR.
 P-711 - TVÆRPROFIL I STRYG
 RØR T - RØR I INDLØB-UDLØB

TERRÆN TIL HØJRE
 TERRÆN TIL VENSTRE
 VANDPEJL
 BUNDEPEJLING
 TERRÆN OVER RØRØR

Udtegnet i maj 1996
 Bent Gramer og Eva Agersted Jensen
 Landinspektører
 Landinspektør

A/S SAMFUNDSTEKNIK
 TEGN. NR. 28