

Gadekærsrenden






VASP 

— Opmåling foretaget af DDH/Slagelse februar 1989.

- - - - - Nyt regulativ

lodret akse : kote i m skala 1:100
vandret akse : afstand i m skala 1:100

HEDESELSKABET 

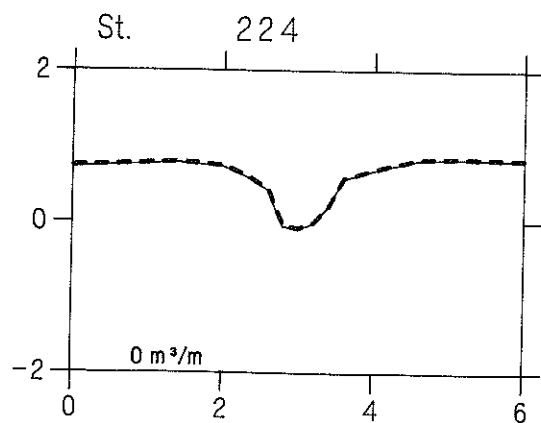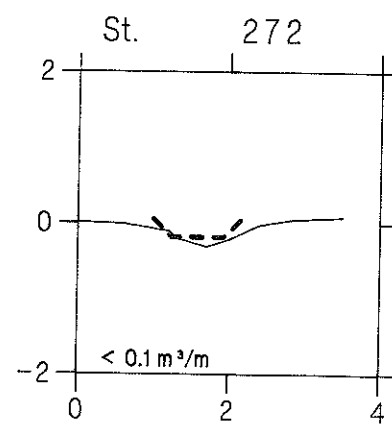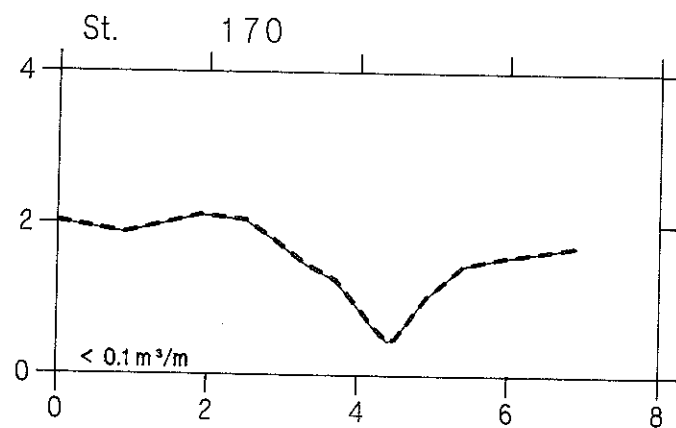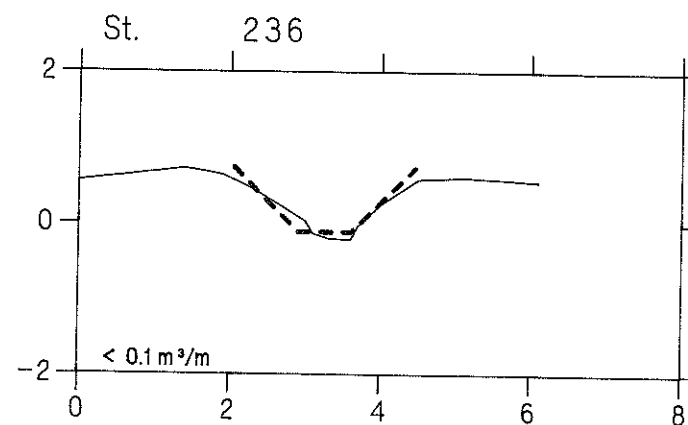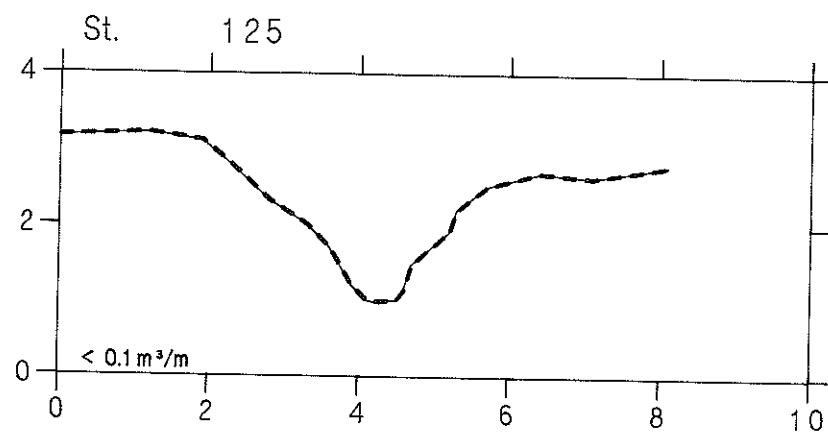

Sørenden

VASP 











— Opmåling foretaget af DDH/Slagelse februar 1989.

- - - - - Nyt regulativ.

lodret akse : kote i m skala 1:100

vandret akse : afstand i m skala 1:100

HEDESELSKABET

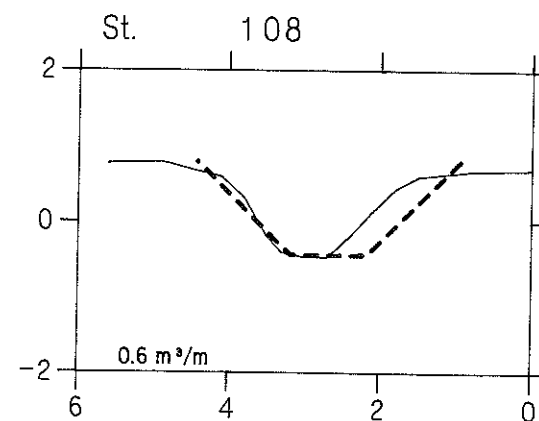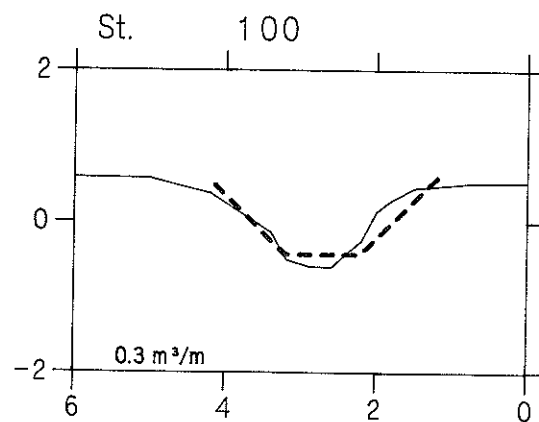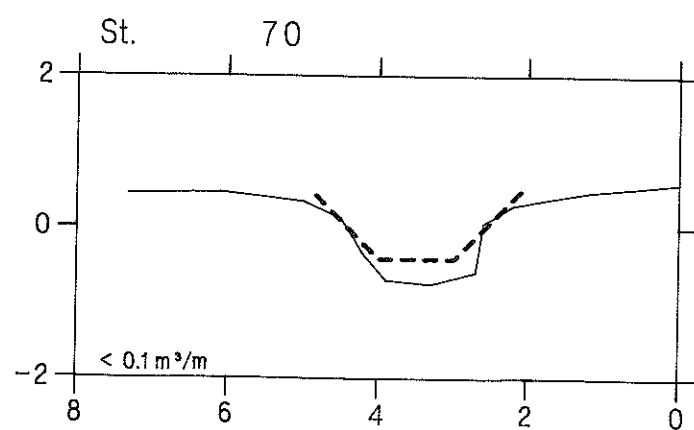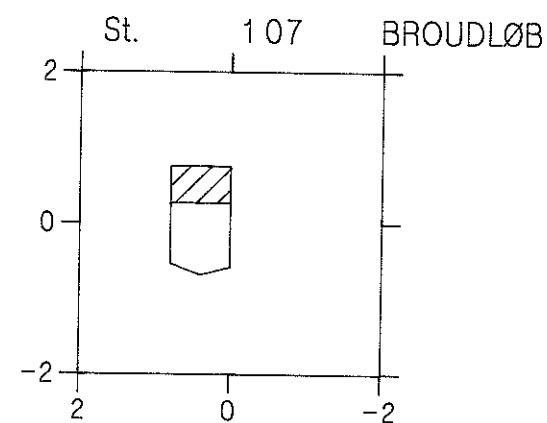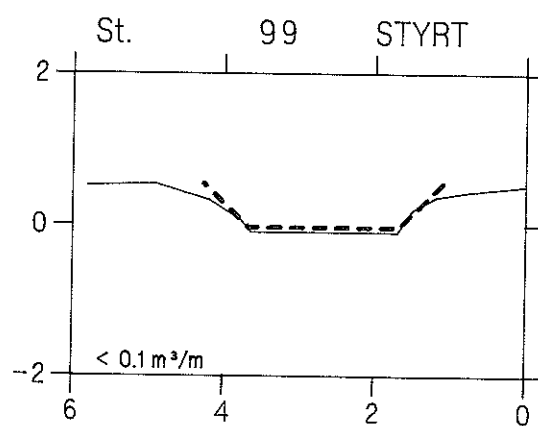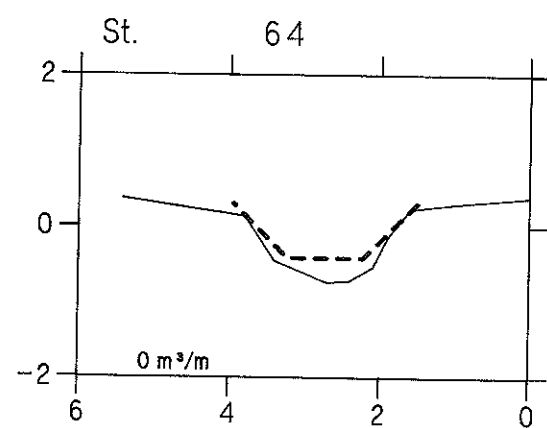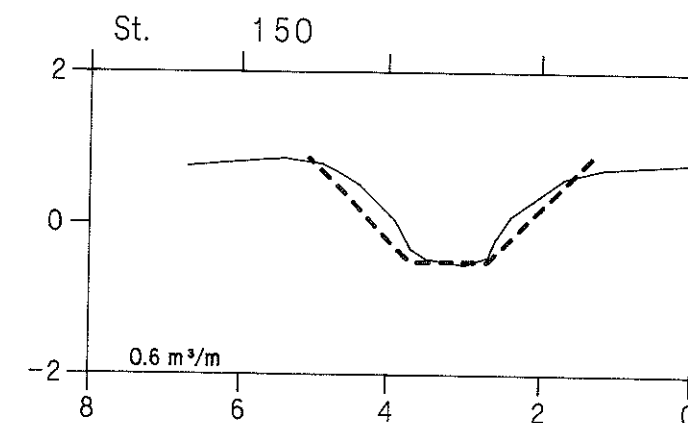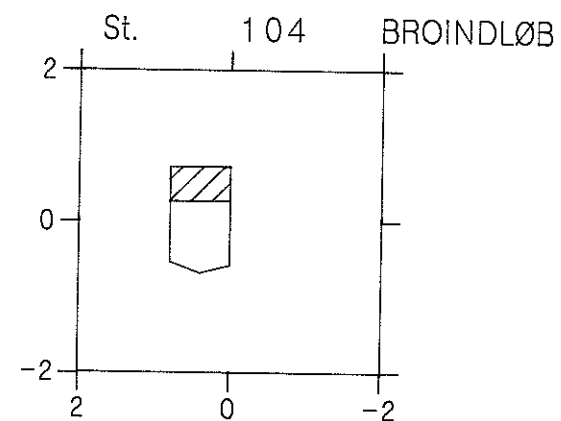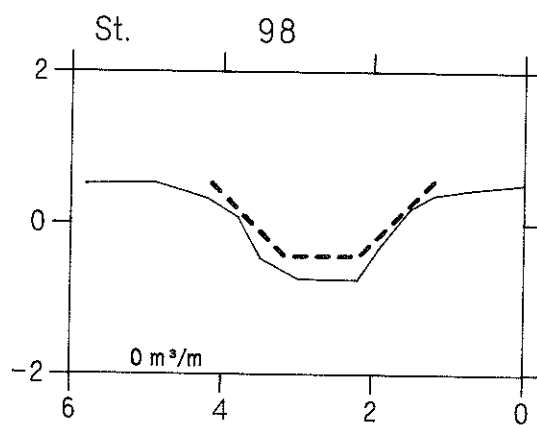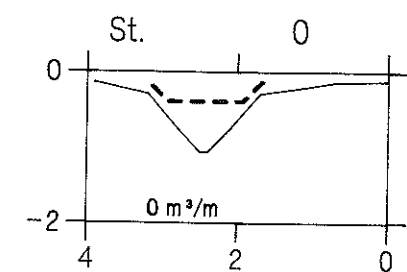

Sørenden


VASP 

— Opmåling foretaget af DDH/Slagelse februar 1989.

- - - - - Nyt regulativ.

lodret akse : kote i m skala 1:100

vandret akse : afstand i m skala 1:100

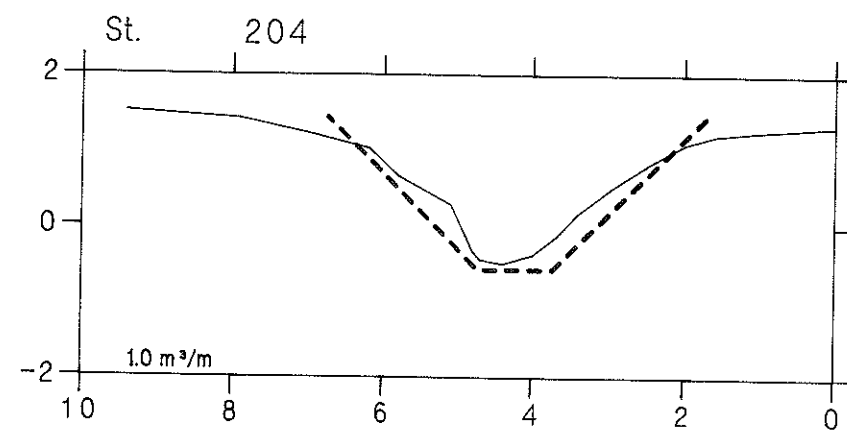

HEDESELSKABET

